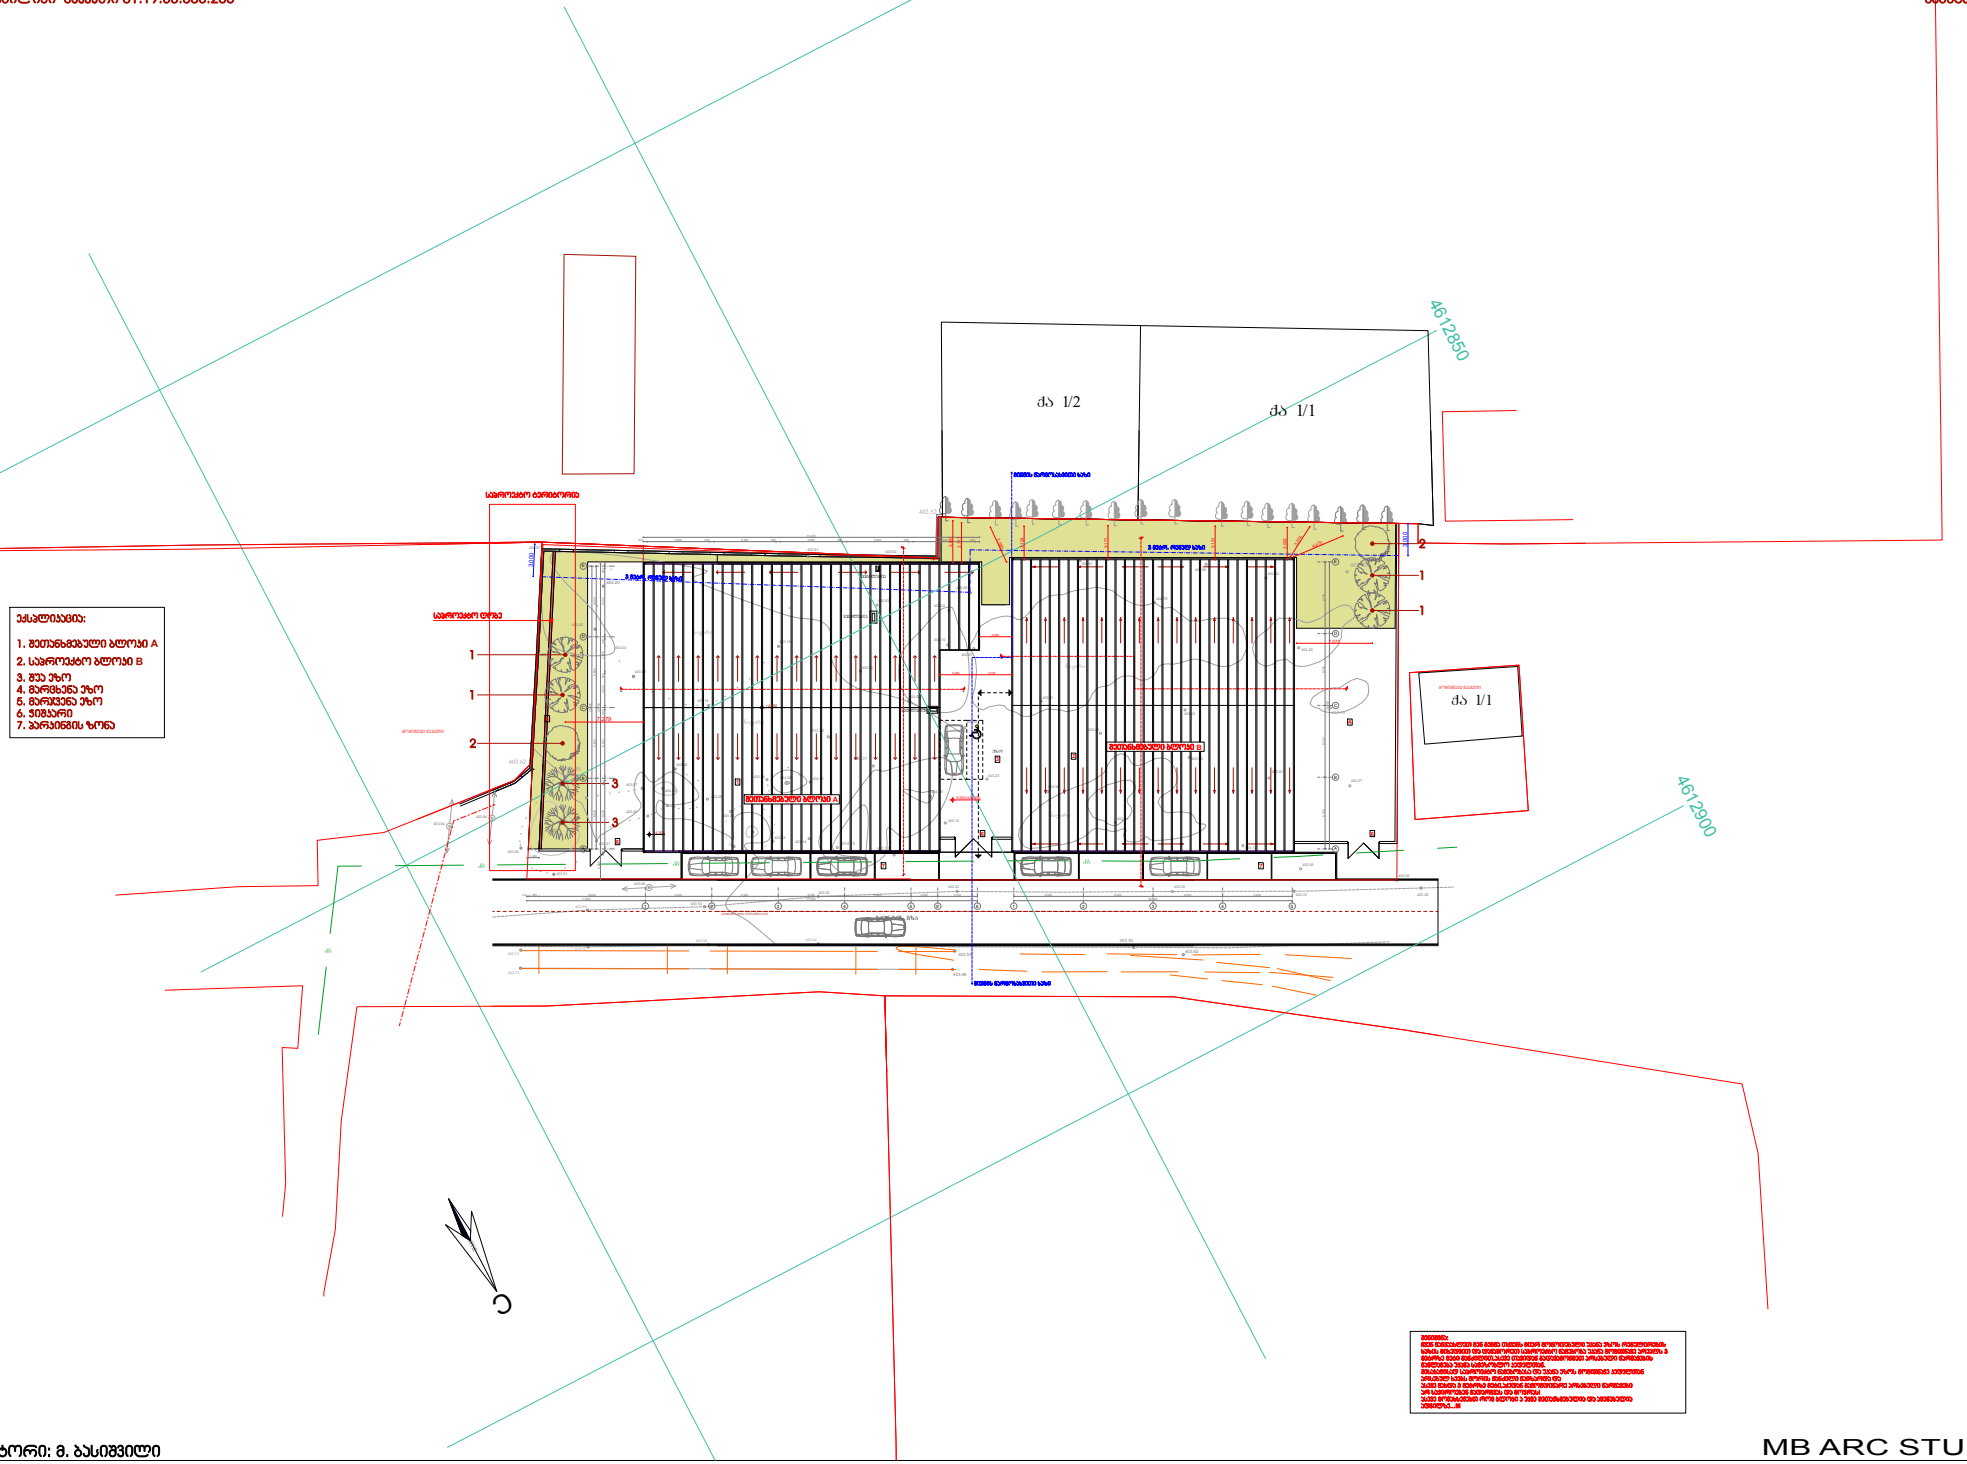


ექსპლიკაცია:

1. მთავარი ბლოკი A
2. საკონტროლო ბლოკი B
3. ჭუა ეზო
4. მარხვანა ეზო
5. მარკვანა ეზო
6. ვიბაკარი
7. პარკინგის ზონა

დირექტორი: მ. ბასიშვილი
პრ. ავტორი: ლ. გოგილაშვილი

MB ARC STUDIO

ქალაქი თბილისი, ჭუჩა ნაკადული, №2, მიმდებარედ (ნაკვეთი 08/060) (ს/კ: 01.19.33.008.255)
დაინტერესებაში არსებული 1105 კვ.მ. არასასოფლო-სამეურნეო
დანიშნულების მიწის ნაკვეთის და მისი მიმდებარე ტერიტორიის ტოპოგრაფიული


სამსახურის უფროსი: /----------/

საშუძველი:

გეგმა

საკადასტრო კოდი: 01.00.019
ობიექტის ტიპი: კავშირგაბმულობის ხაზი
ობიექტის აღწერა: სატელეფონო
საკანალიზაციო ძსელი
მესაკუთრე: შპს ახტელი (ს/ნ:202913106)

საკადასტრო კოდი: 01.00.090
ობიექტის ტიპი: ბარე განათების
თვითმზიდი იზოლირებული სადენი
მესაკუთრე: ქ. თბილისის თვითმმართველი
ერთეული

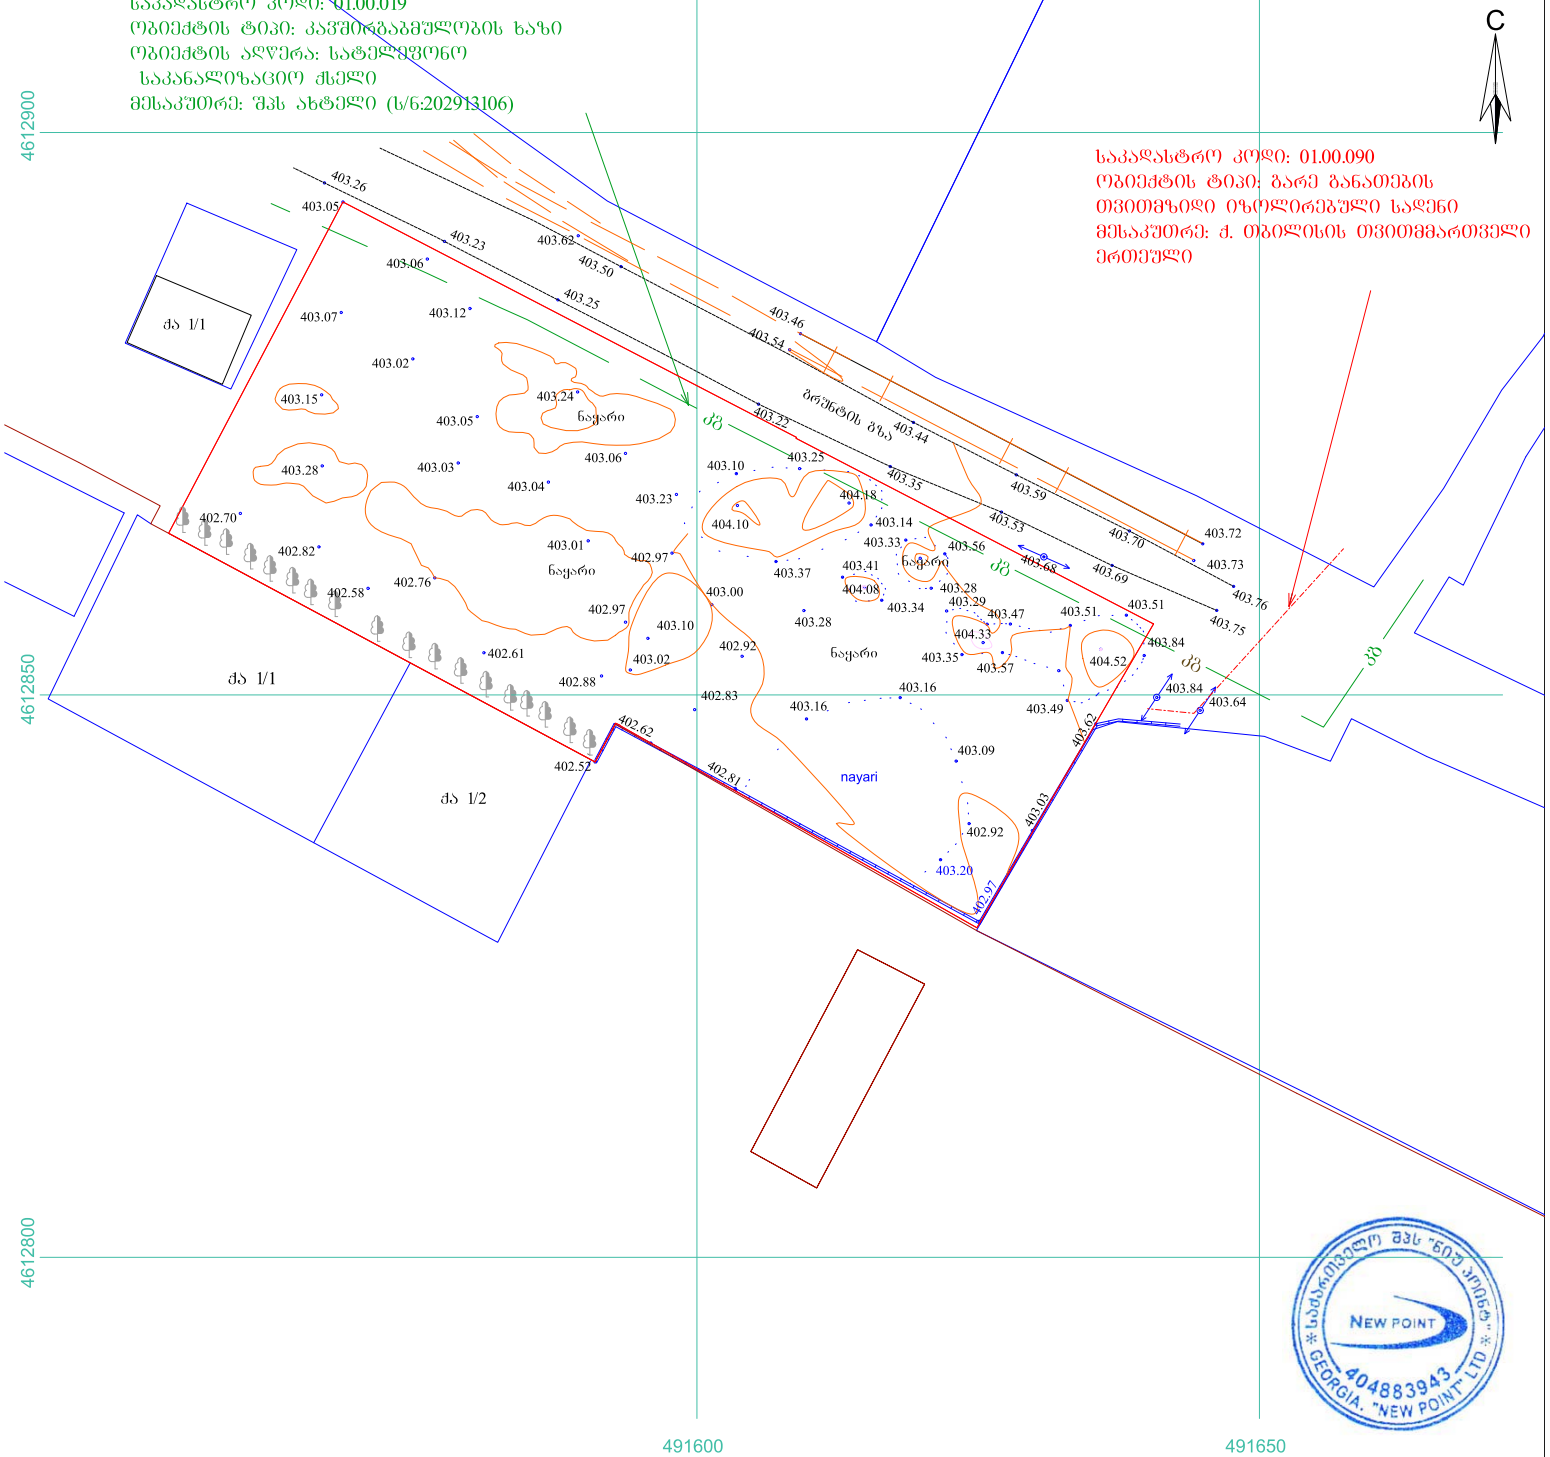

პირობითი აღნიშვნები

WGS 1984 -ის კოორდინატთა სისტემის UTM პროექცია

საცხ. შენობა	ხის ღობე	წ	წყალგაყვანილობა
არასაცხ. შენობა	ღობე	გ	gazi
ფარდული	ქვის კედელი	კ	კანალიზაცია
მშენებარე შენობა	კედელი	სან	სანიაღვრე
წიწყოვანი ხე	ფლატე	ძბ	კავშირგაბმულობა
ფოთლოვანი ხე	რკინიგზა	ელ.	ელ. ქსელები
ხილკენკროვანი	სამეთვალყურეო ჭები	თგ	გათბობა
მცენარე გარე განათება	ელ. გადამცემი ხაზი		

შენიშვნა: 1) გეგმაზე დატანილია საჯარო რეესტრში რეგისტრირებული ნაკვეთის საზღვრები
2) ვინაიდან გეგმაზე დატანილია მხოლოდ რეგისტრირებული მიწისქვეშა კომუნიკაციები მათი მფლობარეობების დაზუსტება მოხდეს ყველა კომუნიკაციის წარმომადგენლებთან

შპს „ნიუ პოინტ“
საქართველო, თბილისი, საბურთალოს ქ. №44;
ტელ: +995 32 2945808; მობ: 557 704433;
Ltd `NewPoint~
44 saburTalo street, Tbilisi, Georgia,
tel: +995 32 2945808; cell phone: +995 557 704433;
www. newpoint.ge
info@newpoint.ge

დირექტორი:		გ. კორკიტაძე
ხაზომა:		ვ. ვირსალაძე
დახაზა:		ნ. კობაიძე
მაშტაბი: 1:500		09/05/2017 წ.