176456 / 01-01-26166-20 / 2020-06-10

ქ.თბილისი ნატახტარის ქ. №15 არასასოფლო სამეურნეო მიწის ნაკვეთი 280 კვ.მ

ტოპო გეგმა

ორთო ფოტო

ქალაქმშენებლობითი განჩინება

განჩინების უფროსი		
მთავარი სპეციალისტი		

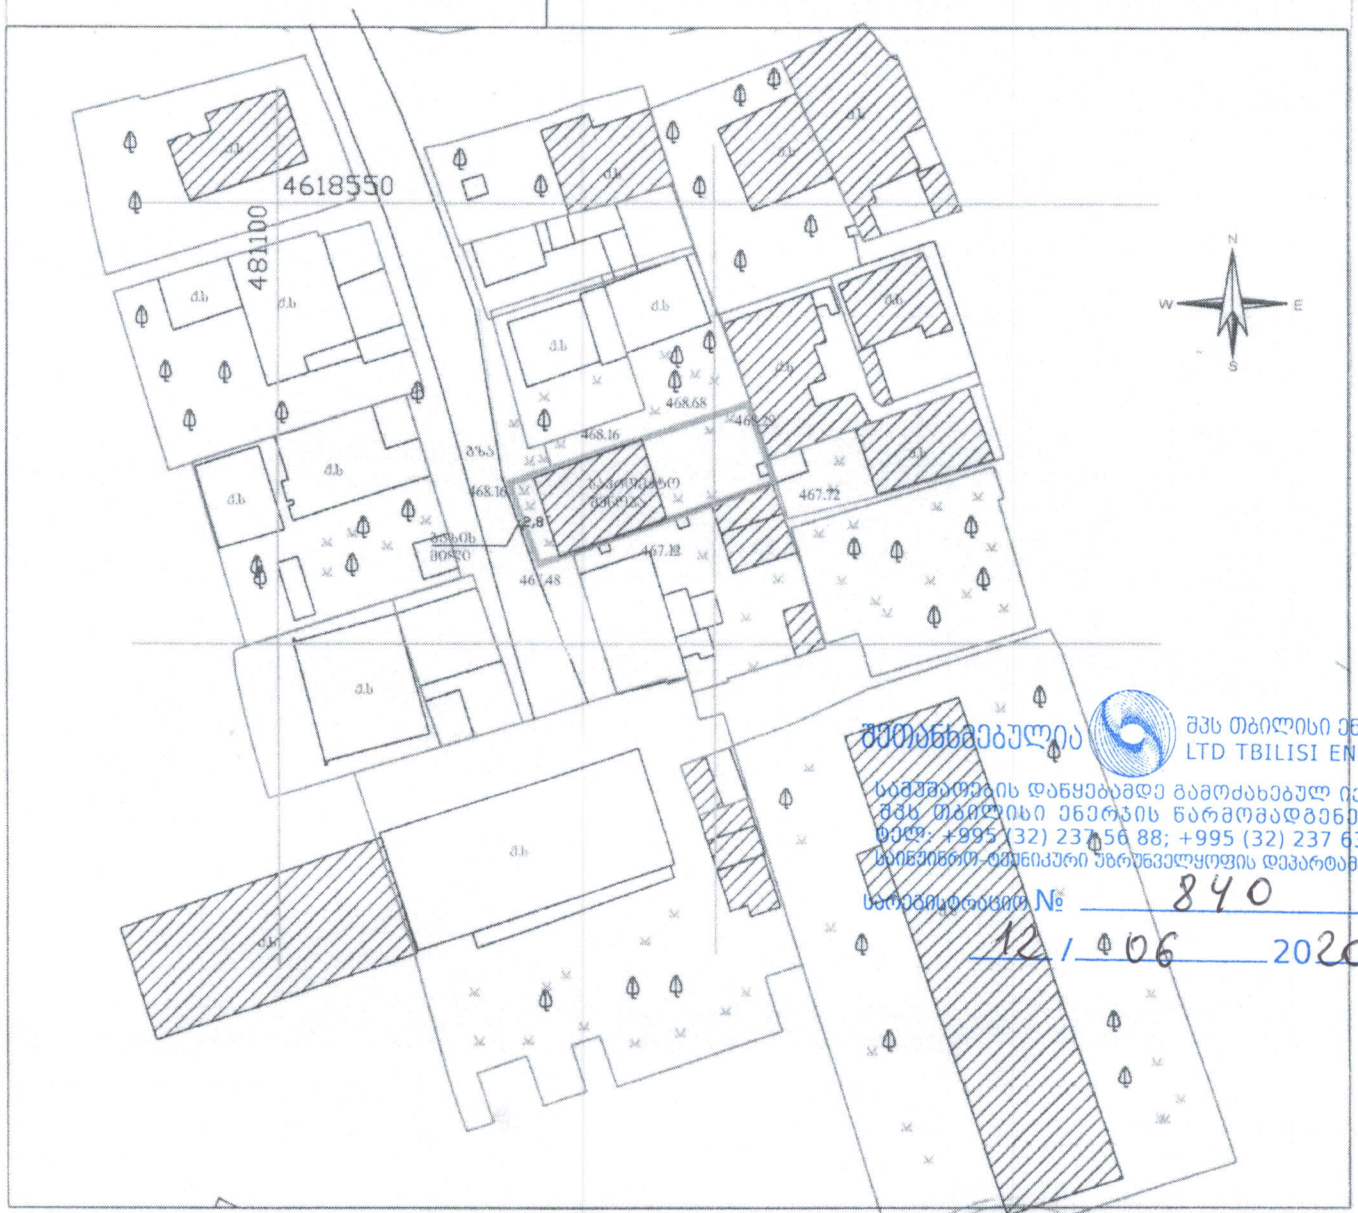

შეთანხმებულია
შპს თბილისი ენერჯი
LTD TBILISI ENERGY
სამშენებლო სამუშაოების დაწყებამდე გამოძახებულ იქნას შპს თბილისი ენერჯის წარმომადგენელი
ტელ: +995 (32) 237 56 88; +995 (32) 237 63 80
სანიტარიული-დაცვითი უზრუნველყოფის დეპარტამენტი
სანებართვო № 840
12 / 06 2020

პირობითი ნიშნები

საკოორდინატო ბადე | რკინიგზის ხაზი | გაზონი
კანალიზაცია | წყალ-გაყვანილობა | გაზ-გაყვანილობა
ღობე | ელ. კაბელი | ფოტოგადაღების ხე

შპს "NEWHOUSE"

დირექტორი			ზედაპირის აზომვის 05.10.2017 წ.
აზომვები			
შესრულება			მასშტაბი 1:500
დამკვეთი			

176456 / 01-01-26166-20 / 2020-06-10

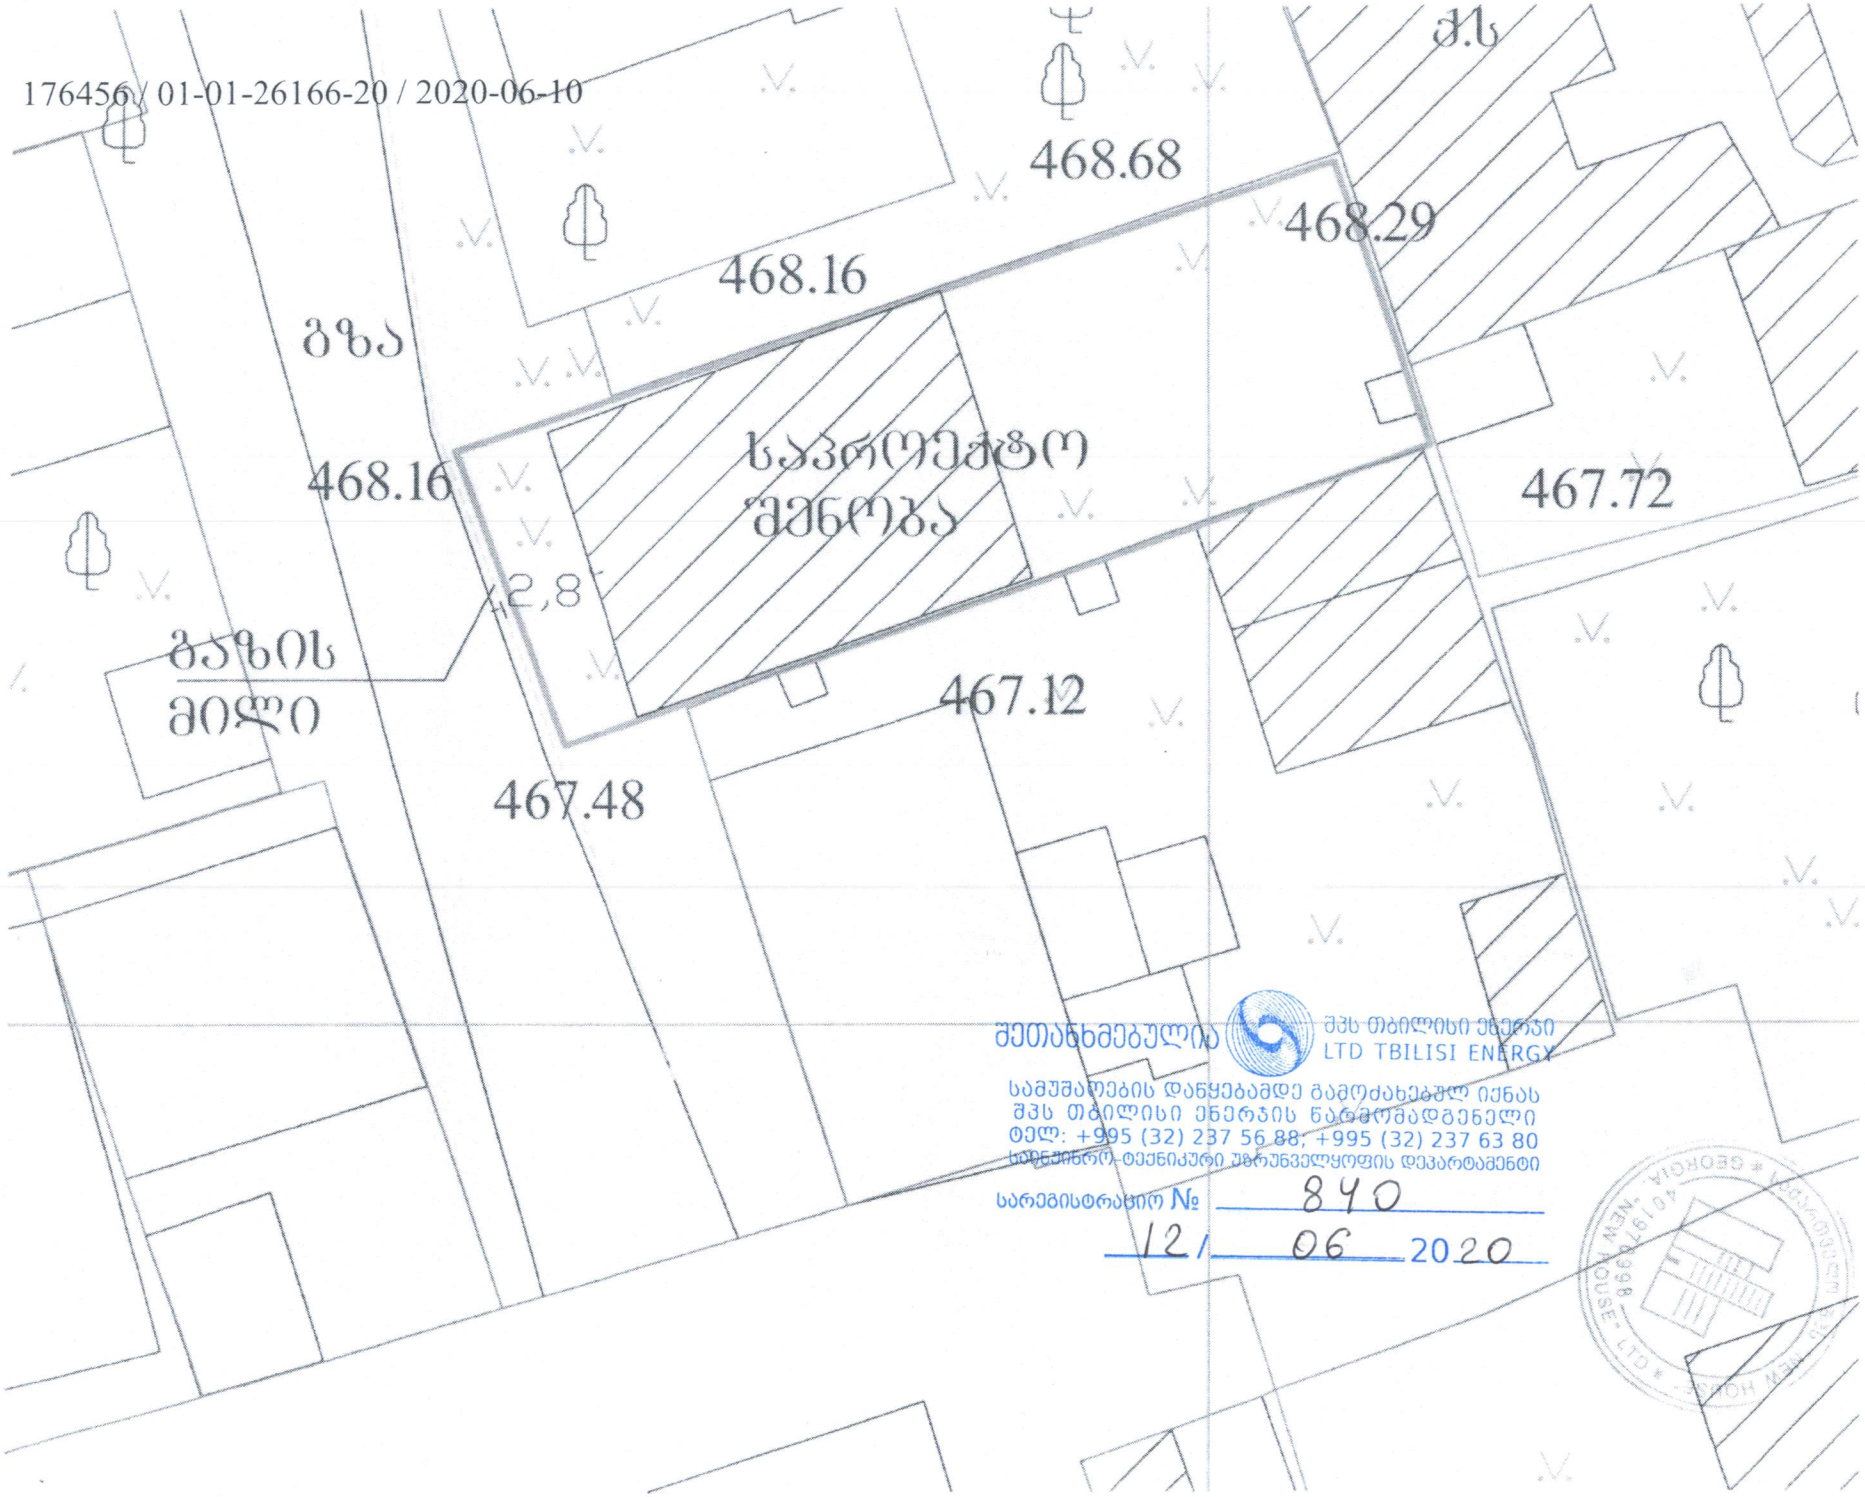

შეთანხმებულია
შპს თბილისი ენერჯი
LTD TBILISI ENERGY

სამუშაოების დაწყებამდე გამოძახებულ იქნას
შპს თბილისი ენერჯის წარმომადგენელი
ტელ: +995 (32) 237 56 88; +995 (32) 237 63 80
სამეცნიერო-ტექნიკური უზრუნველყოფის დეპარტამენტი

სარეგისტრაციო № 840
12 / 06 2020