
ჭრილი 1 - 1
მ. 1:100

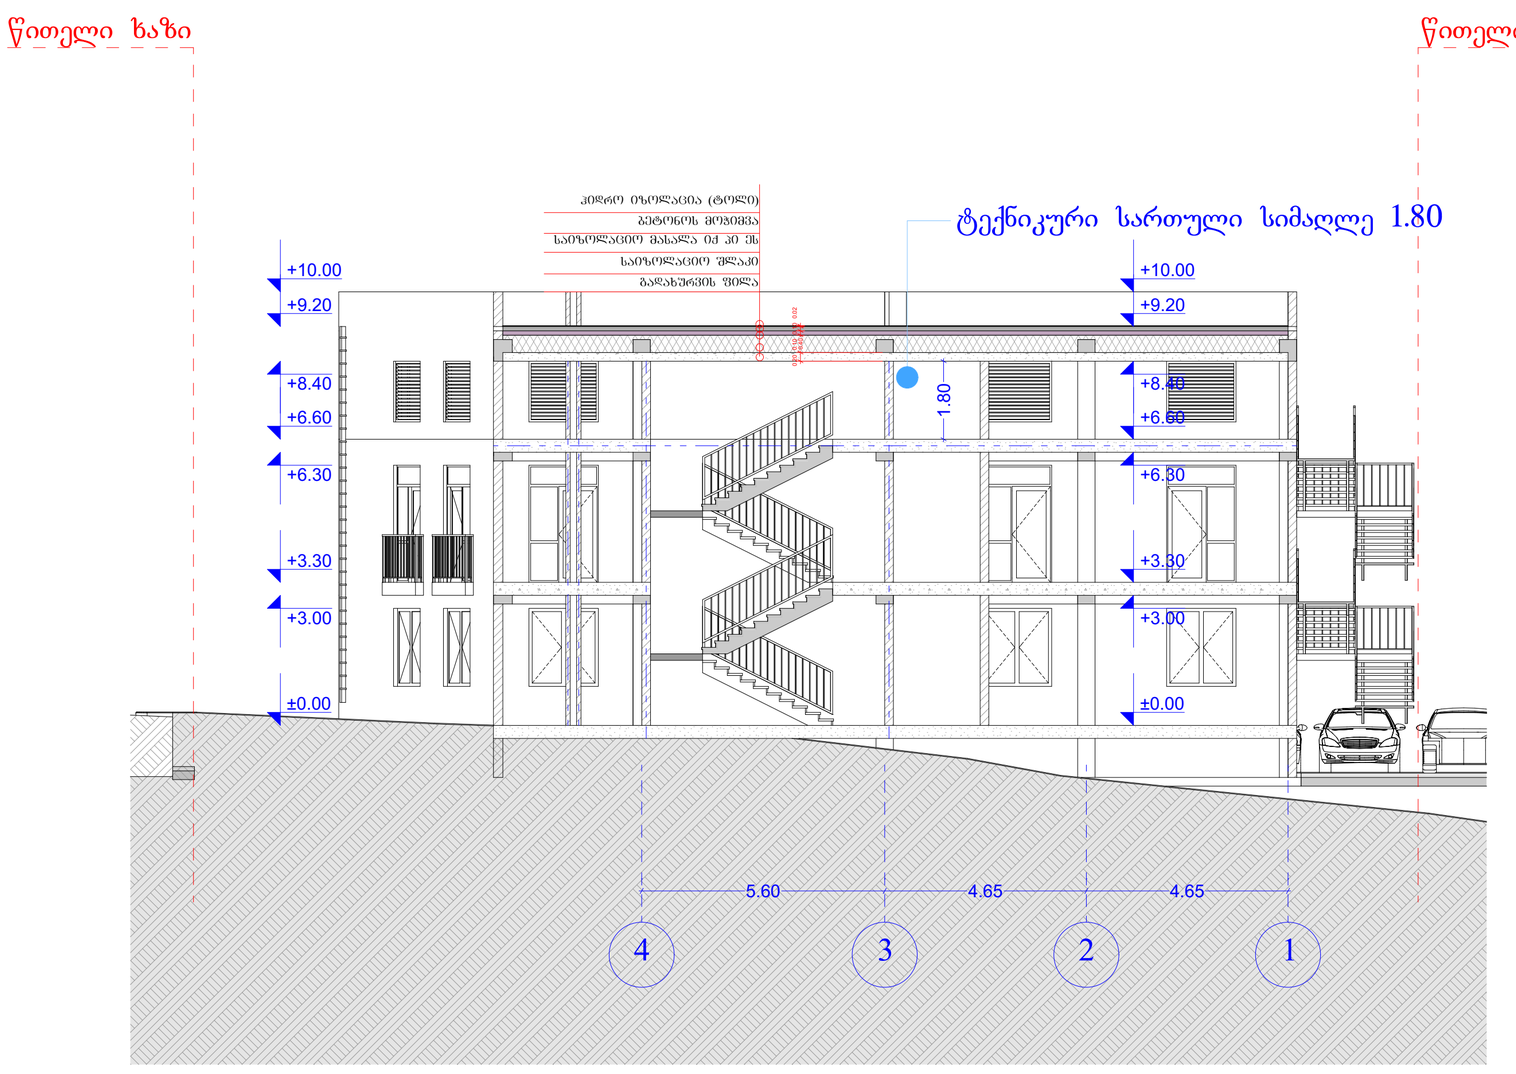

ფორმატი | თბილისი 2016 წ.

ექსპლიკაცია:

პირობითი ნიშნები

- წითელი ხაზი
- ღერძის ხაზი
- ჭრილის მაჩვენებელი

პროექტის სახელწოდება

ქ.თბილისის, ვარკეთილის 3-ის საცხოვრებელი რ-ნი, სახლებად. ცენტრის ტერ. ნაწილი. ნაკვეთი N15/6 საკვანძ.


შპს "ეი ბი 5"

თანამდებობა	გვარი	ხელმოწერა
დირექტორი	დ. ლილაბერიძე	
პრ. ავტორი	რ. ტყემალაძე	

მასშტაბი	1:100	ნახაზი: ჭრილი 1-1
თარიღი	6/29/2020	

სტადია	ფურცლები	ფურცელი
პროექტი		

ჭრილი 2 - 2
მ. 1:100

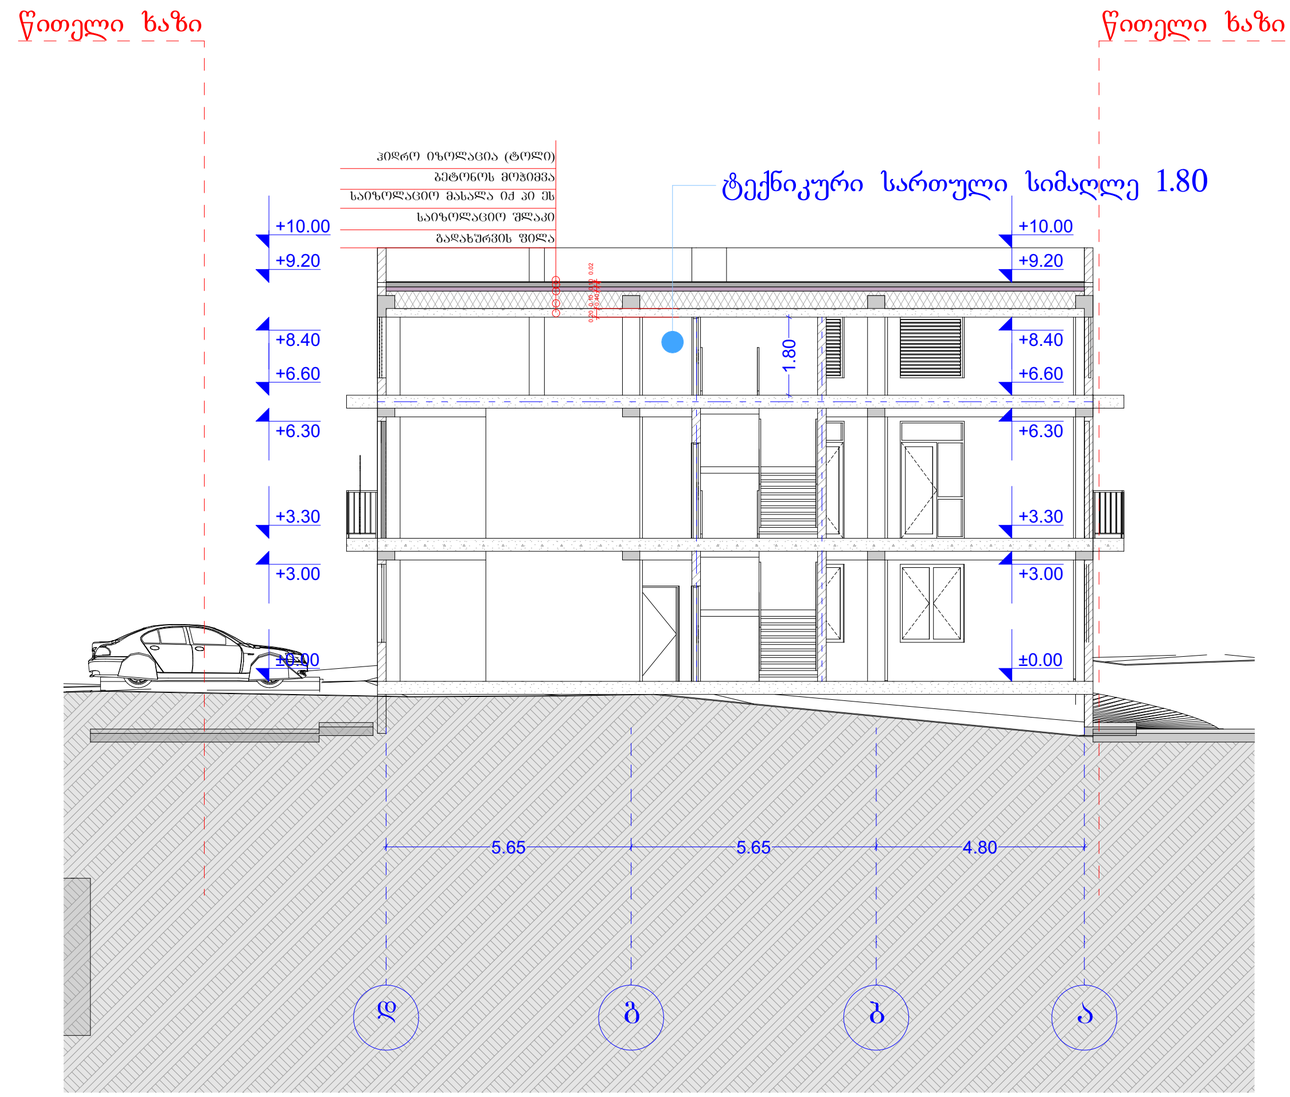

ფორმატი

თბილისი 2016 წ.

ექსპლიკაცია:

პირობითი ნიშნები

წითელი ხაზი

ღერძის ხაზი

ჭრილის მაჩვენებელი

პროექტის სახელწოდება

ქ.თბილისი, ვარკეთილის 3-ის საცხოვრებელი რ-ნი, სახლებად. ცენტრის ტერ. ნაწილი. ნაკვეთი N15/6 საკუთრის.

შპს "აი ბი 5"

თანამდებობა	გვარი	ხელმოწერა
დირექტორი	დ. ლასხარაძე	
პრ. ხელმძღვანელი	რ. ტყემალაძე	

მასშტაბი	1:100	ნახაზი: ჭრილი 2-2
თარიღი	6/29/2020	

სტადია	ფურცლები	ფურცელი
პროექტი		