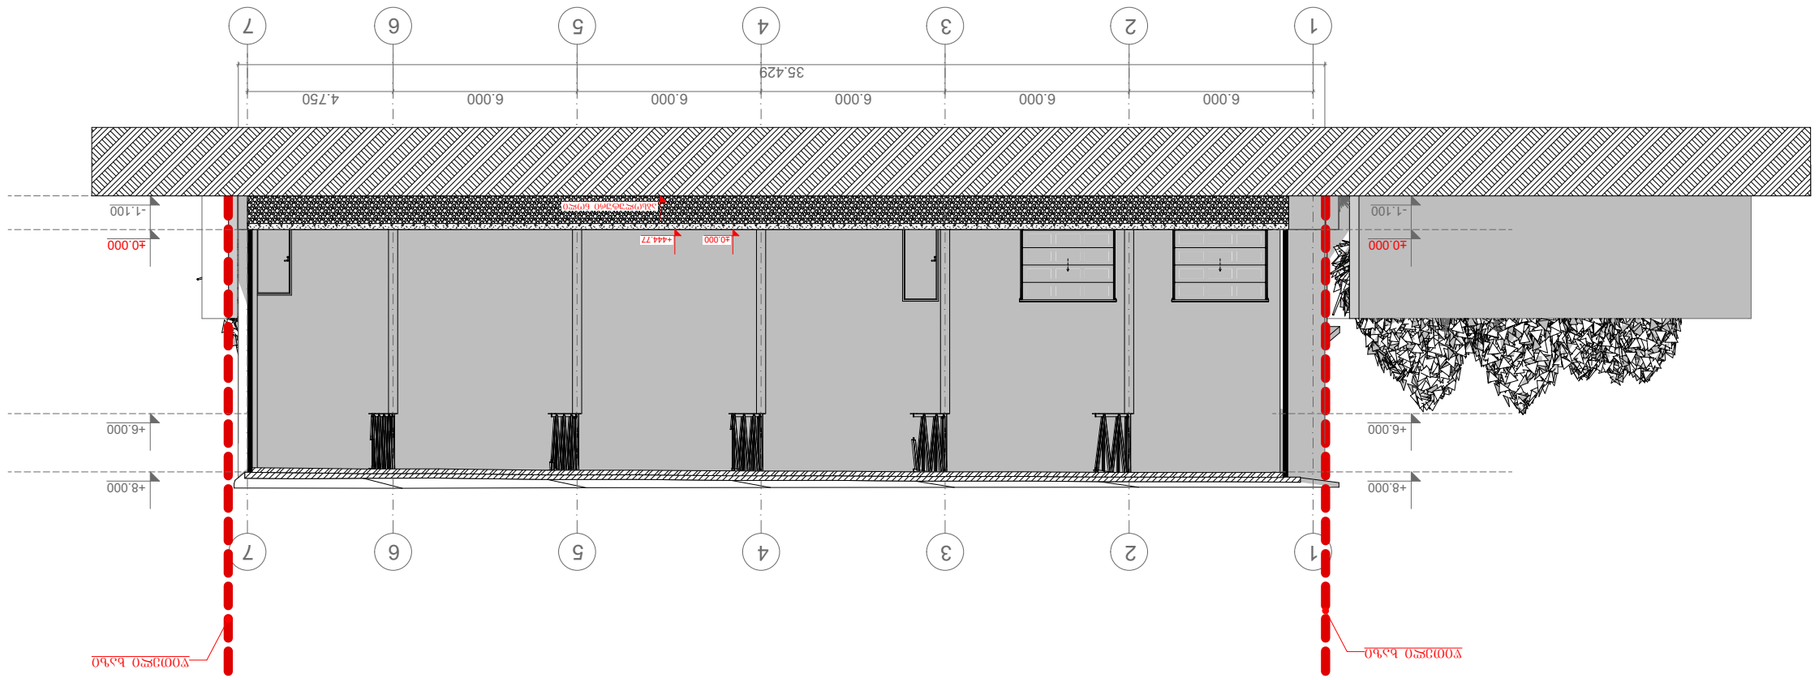

G SPublisherVersion 0.0.100.100

დირექტორი მეგი დევაძე

არქიტექტორი ირაკლი ხუტუაშვილი

არქიტექტორი

პროექტი ფურცელი ფურცლები თარიღი

ქალაქი თბილისი, ხანძთელის ქუჩა #1 (ნაკვეთი 003/005)

შ.პ.ს ფორტის გრუპი მასშტაბი 1:200

მისამართი ი. ხვიჩიას #32

საკონტაქტო ინფორმაცია

info@fortis.ge
599 44 56 44

ფორტის გრუპი

- - - - - - - - - - - - - - - 2020 w.

დამკვეთი

- - - - -

S.p.s. "miqsori"

6.000 6.000 6.000 6.000 6.000 4.750

35.429

- 1.100

±0.000

+6.000

+8.000

±0.000

აბსოლუტური ნოლი -1.100

±0.000

+6.000

+8.000

+444.77

წითელი ხაზი წითელი ხაზი

1

1 2

2 3

3 4

4 5

5 6

6 7

7

ჭრილი 1-7 ღერძებს შორის

ჭრილი 1-7 ღერძებს შორის

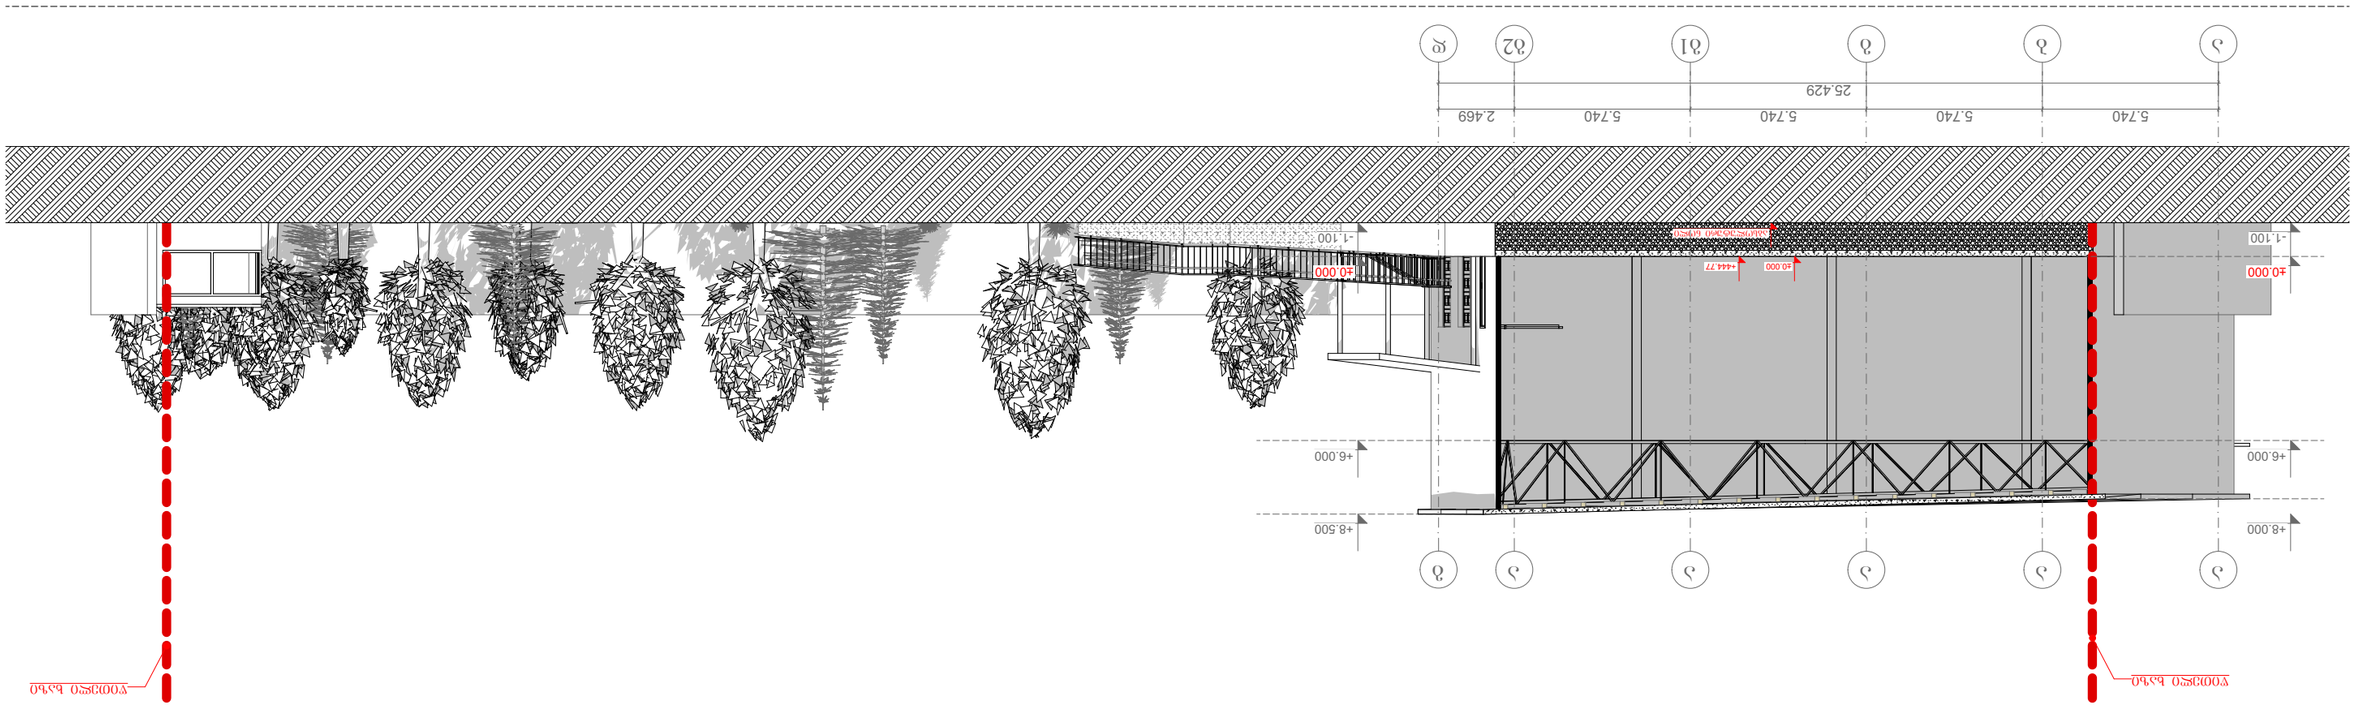

GSPublisherVersion 0.0.100.100

დირექტორი მეგი დევაძე

არქიტექტორი ირაკლი ხუტუაშვილი

არქიტექტორი

პროექტი ფურცელი ფურცლები თარიღი

ქალაქი თბილისი, ხანძთელის ქუჩა #1 (ნაკვეთი 003/005)

შ.პ.ს ფორტის გრუპი მასშტაბი 1:200

მისამართი ი. ხვიჩიას #32

საკონტაქტო ინფორმაცია

info@fortis.ge
599 44 56 44

ფორტის გრუპი

- - - - - - - - - - - - - - - 2020 w.

დამკვეთი

- - - - -

S.p.s. "miqsori"

25.429

- 1.100

±0.000

+6.000

+8.000

- 1.100

±0.000

+6.000

+8.500

აბსოლუტური ნოლი

±0.000 +444.77

5.740 5.740 5.740 5.740 2.469

წითელი ხაზი

წითელი ხაზი

a

a

d

g

b

a

g

a

g1

a a

g2

ჭრილი ა-ბ ღერძებს შორის

ჭრილი ა-ბ ღერძებს შორის