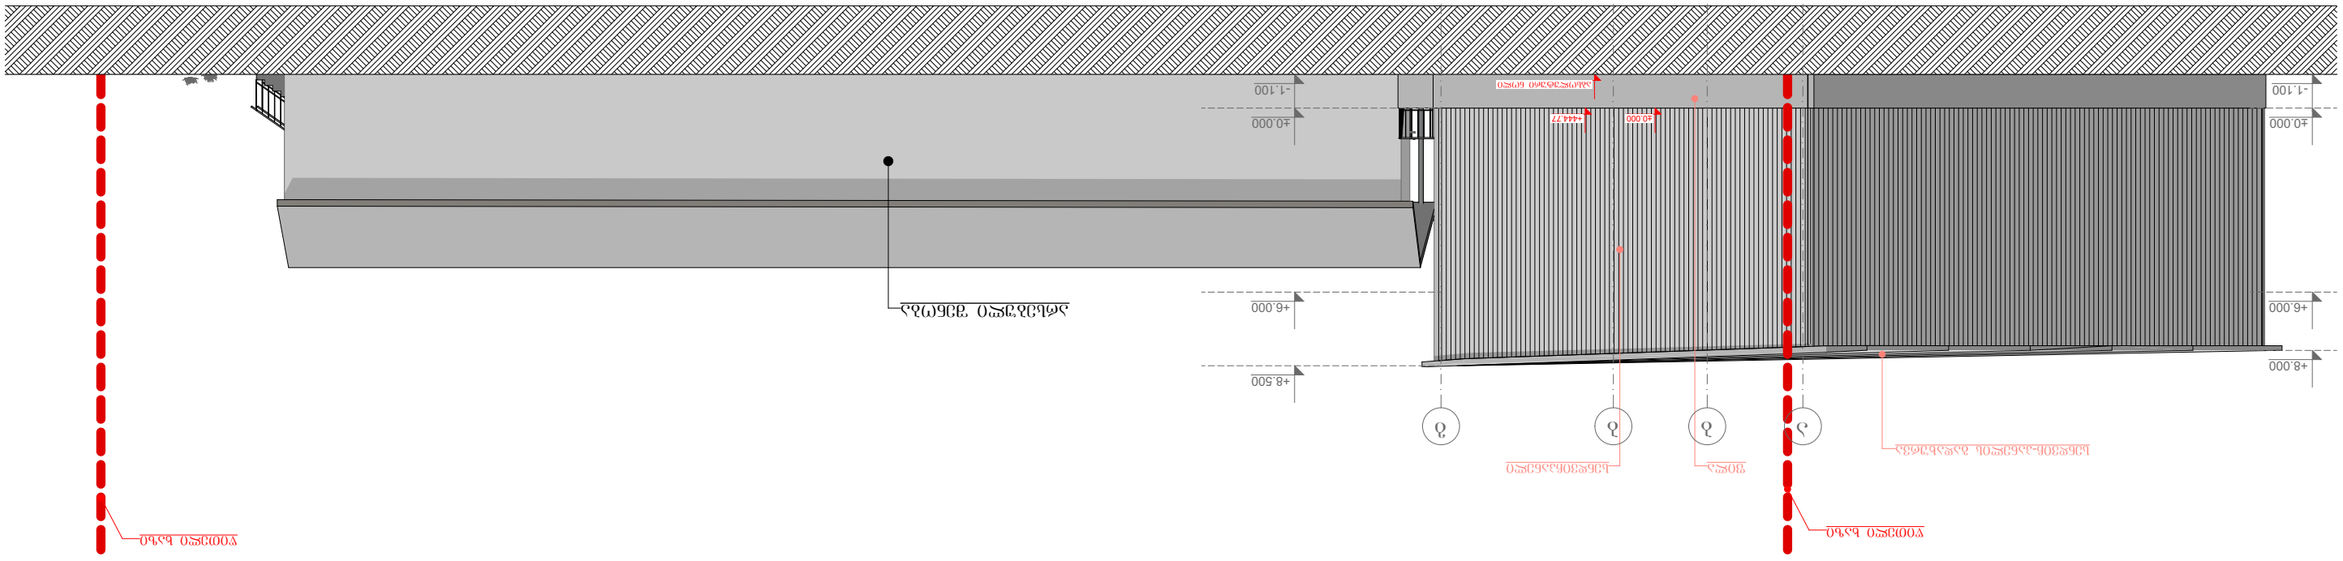

G SPublisherVersion 0.0.100.100

დირექტორი მეგი დევაძე

არქიტექტორი ირაკლი ხუტუაშვილი

არქიტექტორი

პროექტი ფურცელი ფურცლები თარიღი

ქალაქი თბილისი, ხანძთელის ქუჩა #1 (ნაკვეთი 003/005)

შ.პ.ს ფორტის გრუპი მასშტაბი 1:200

მისამართი ი. ხვიჩიას #32

საკონტაქტო ინფორმაცია

info@fortis.ge
599 44 56 44

ფორტის გრუპი

- - - - - - - - - - - - - - - 2020 w.

დამკვეთი

- - - - -

S.p.s. "miqsori"

11.800

- 1.100

±0.000

+6.000

+8.500

- 1.100

±0.000

+6.000

+8.000

3.120 3.060 5.620

±0.000 +444.77

აბსოლუტური ნოლი

წითელი ხაზი

ფილა სენდვიჩპანელი
სენდვიჩ-პანელის გადახურვა

წითელი ხაზი

არსებული შენობა

a

a

d

g

b

b

g

b

ფასადი ა-ბ ღერძებს შორის

ფასადი ა-ბ ღერძებს შორის

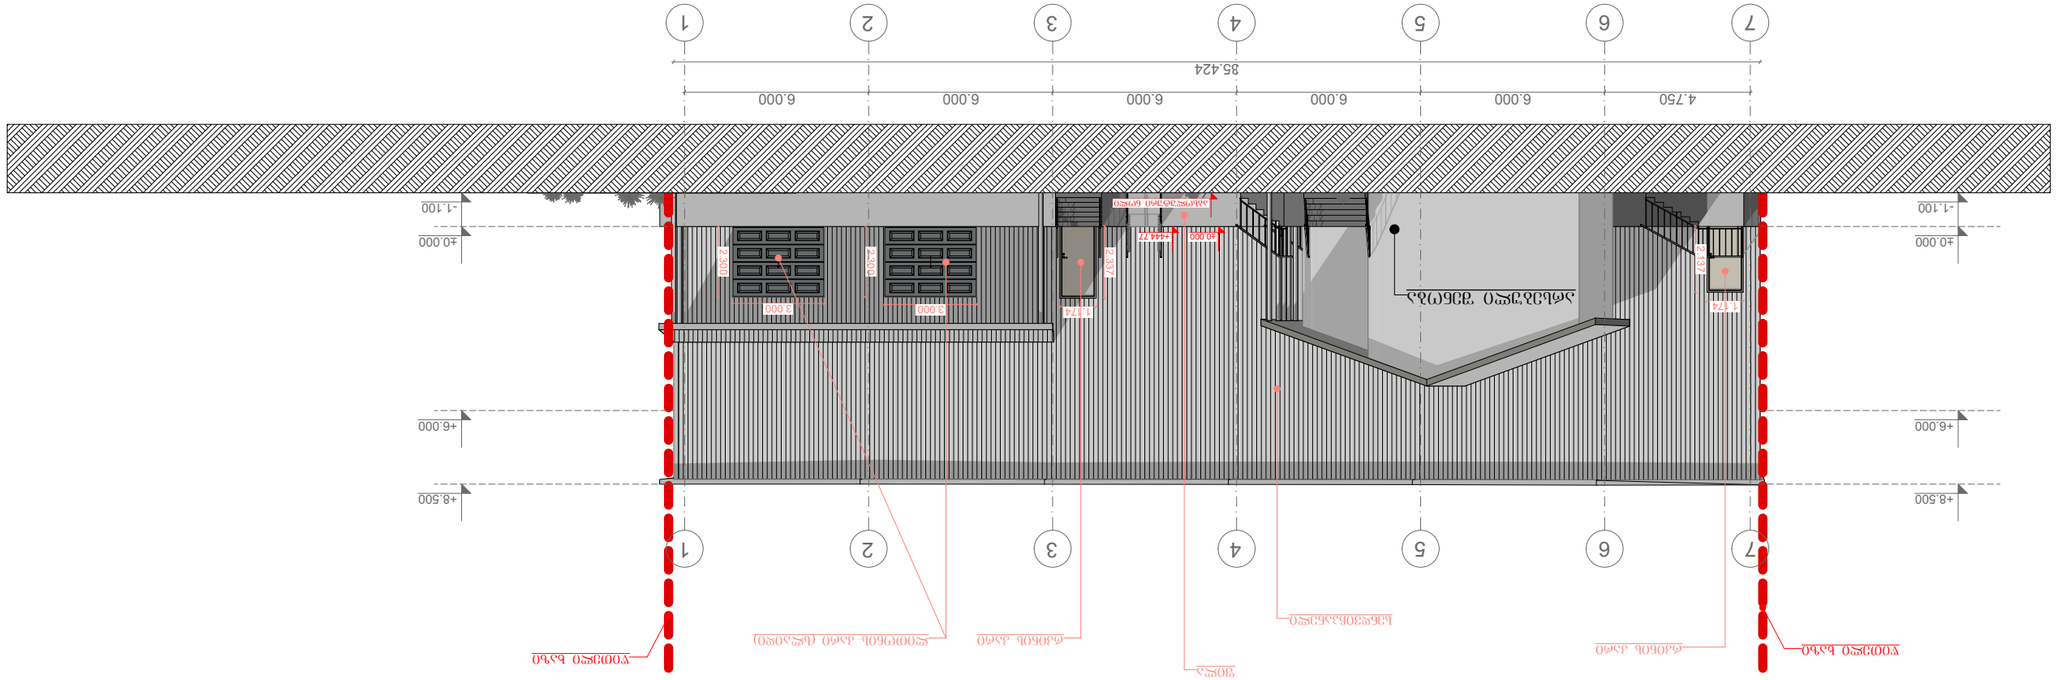

G SPublisherVersion 0.0.100.100

დირექტორი მეგი დევაძე

არქიტექტორი ირაკლი ხუტუაშვილი

არქიტექტორი

პროექტი ფურცელი ფურცლები თარიღი

ქალაქი თბილისი, ხანძთელის ქუჩა #1 (ნაკვეთი 003/005)

შ.პ.ს ფორტის გრუპი მასშტაბი 1:200

მისამართი ი. ხვიჩიას #32

საკონტაქტო ინფორმაცია

info@fortis.ge
599 44 56 44

ფორტის გრუპი

- - - - - - - - - - - - - - - 2020 w.

დამკვეთი

- - - - -

S.p.s. "miqsori"

4.750 6.000 6.000 6.000 6.000 6.000

35.424

- 1.100

±0.000

+6.000

+8.500

- 1.100

±0.000

+6.000

+8.500

2.300

3.000 3.000

2.337

2.300

1.174 1.174 2.137

±0.000 +444.77

აბსოლუტური ნოლი

წითელი ხაზი წითელი ხაზი

სენდვიჩპანელი

რკინის კარი ლითონის კარი (slaidi)

რკინის კარი

ფილა

არსებული შენობა

1

2 1

3 2

4 3

5 4

6 5

7 6

7

ფასადი 7-1 ღერძებს შორის

ფასადი 7-1 ღერძებს შორის

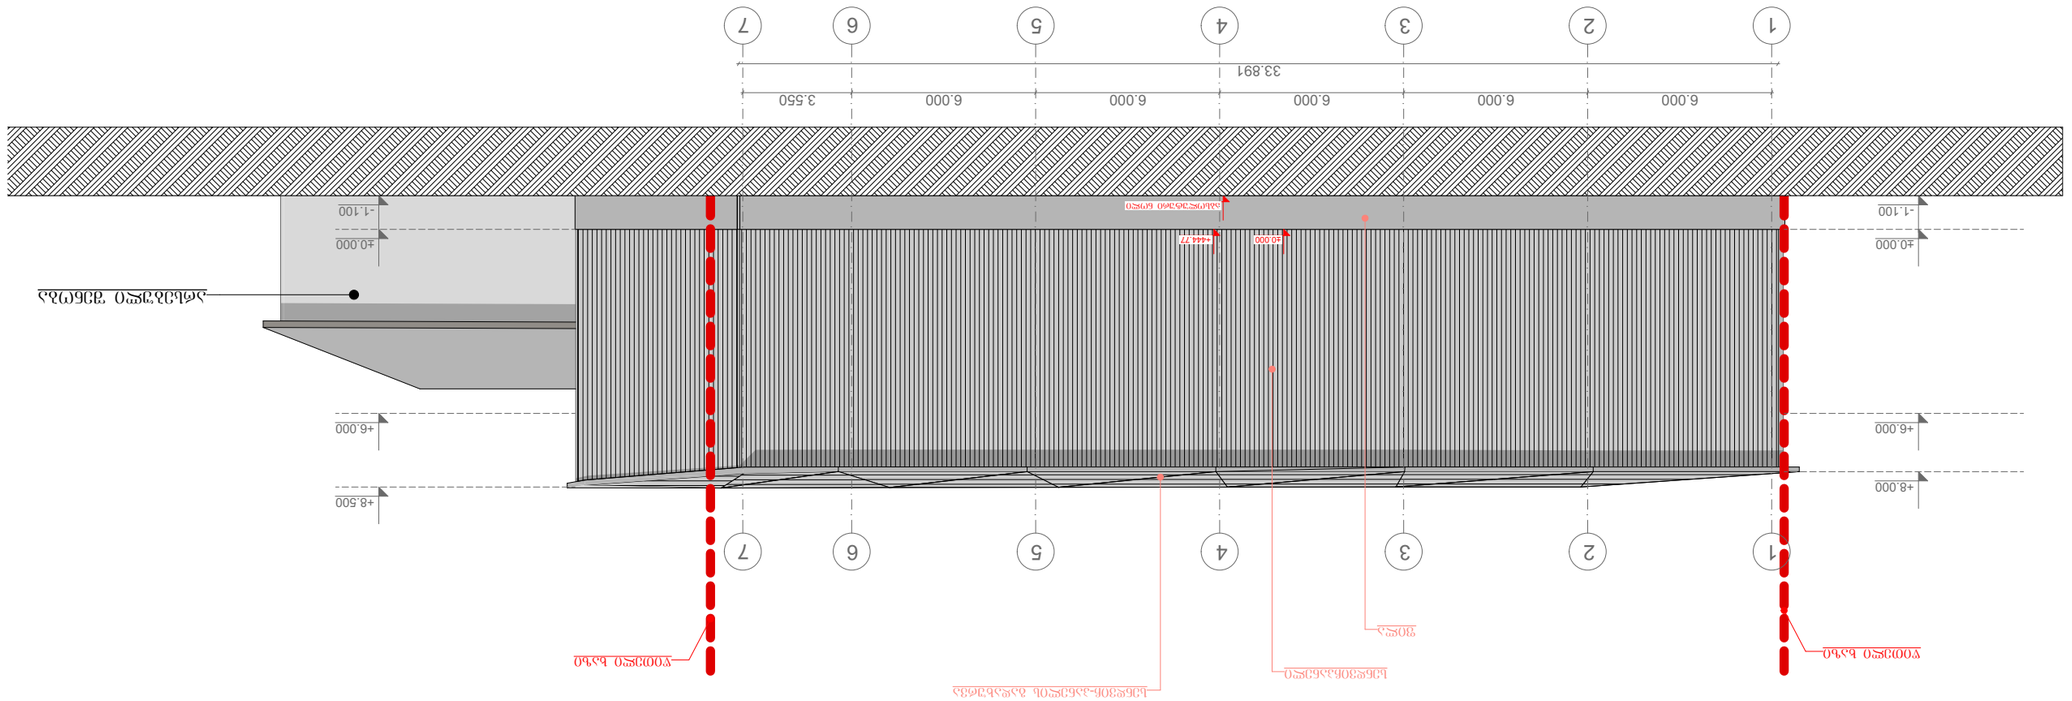

G SPublisherVersion 0.0.100.100

დირექტორი მეგი დევაძე

არქიტექტორი ირაკლი ხუტუაშვილი

არქიტექტორი

პროექტი ფურცელი ფურცლები თარიღი

ქალაქი თბილისი, ხანძთელის ქუჩა #1 (ნაკვეთი 003/005)

შ.პ.ს ფორტის გრუპი მასშტაბი 1:200

მისამართი ი. ხვიჩიას #32

საკონტაქტო ინფორმაცია

info@fortis.ge
599 44 56 44

ფორტის გრუპი

- - - - - - - - - - - - - - - 2020 w.

დამკვეთი

- - - - -

S.p.s. "miqsori"

6.000 6.000 6.000 6.000 6.000 3.550

33.891

- 1.100

±0.000

+6.000

+8.500

- 1.100

±0.000

+6.000

+8.000

±0.000 +444.77

აბსოლუტური ნოლი

წითელი ხაზი წითელი ხაზი

სენდვიჩპანელი

ფილა

სენდვიჩ-პანელის გადახურვა

არსებული შენობა

1

1 2

2 3

3 4

4 5

5 6

6 7

7

ფასადი 1-7 ღერძებს შორის

ფასადი 1-7 ღერძებს შორის

G SPublisherVersion 0.0.100.100

დირექტორი მეგი დევაძე

არქიტექტორი ირაკლი ხუტუაშვილი

არქიტექტორი

პროექტი ფურცელი ფურცლები თარიღი

ქალაქი თბილისი, ხანძთელის ქუჩა #1 (ნაკვეთი 003/005)

შ.პ.ს ფორტის გრუპი მასშტაბი 1:200

მისამართი ი. ხვიჩიას #32

საკონტაქტო ინფორმაცია

info@fortis.ge
599 44 56 44

ფორტის გრუპი

- - - - - - - - - - - - - - - 2020 w.

დამკვეთი

- - - - -

S.p.s. "miqsori"

25.444

- 1.100

±0.000

+6.000

+8.500

- 1.100

±0.000

+6.000

+8.000

+0.700

2.484 5.740 5.740 5.740 5.740

±0.000 +444.77

აბსოლუტური ნოლი

წითელი ხაზი

წითელი ხაზი

ფილა სენდვიჩპანელი

არსებული შენობა

d

g

a

a

g2 g1 b

b2 b1 b

g

b1

ფასადი ბ-ა ღერძებს შორის

ფასადი ბ-ა ღერძებს შორის