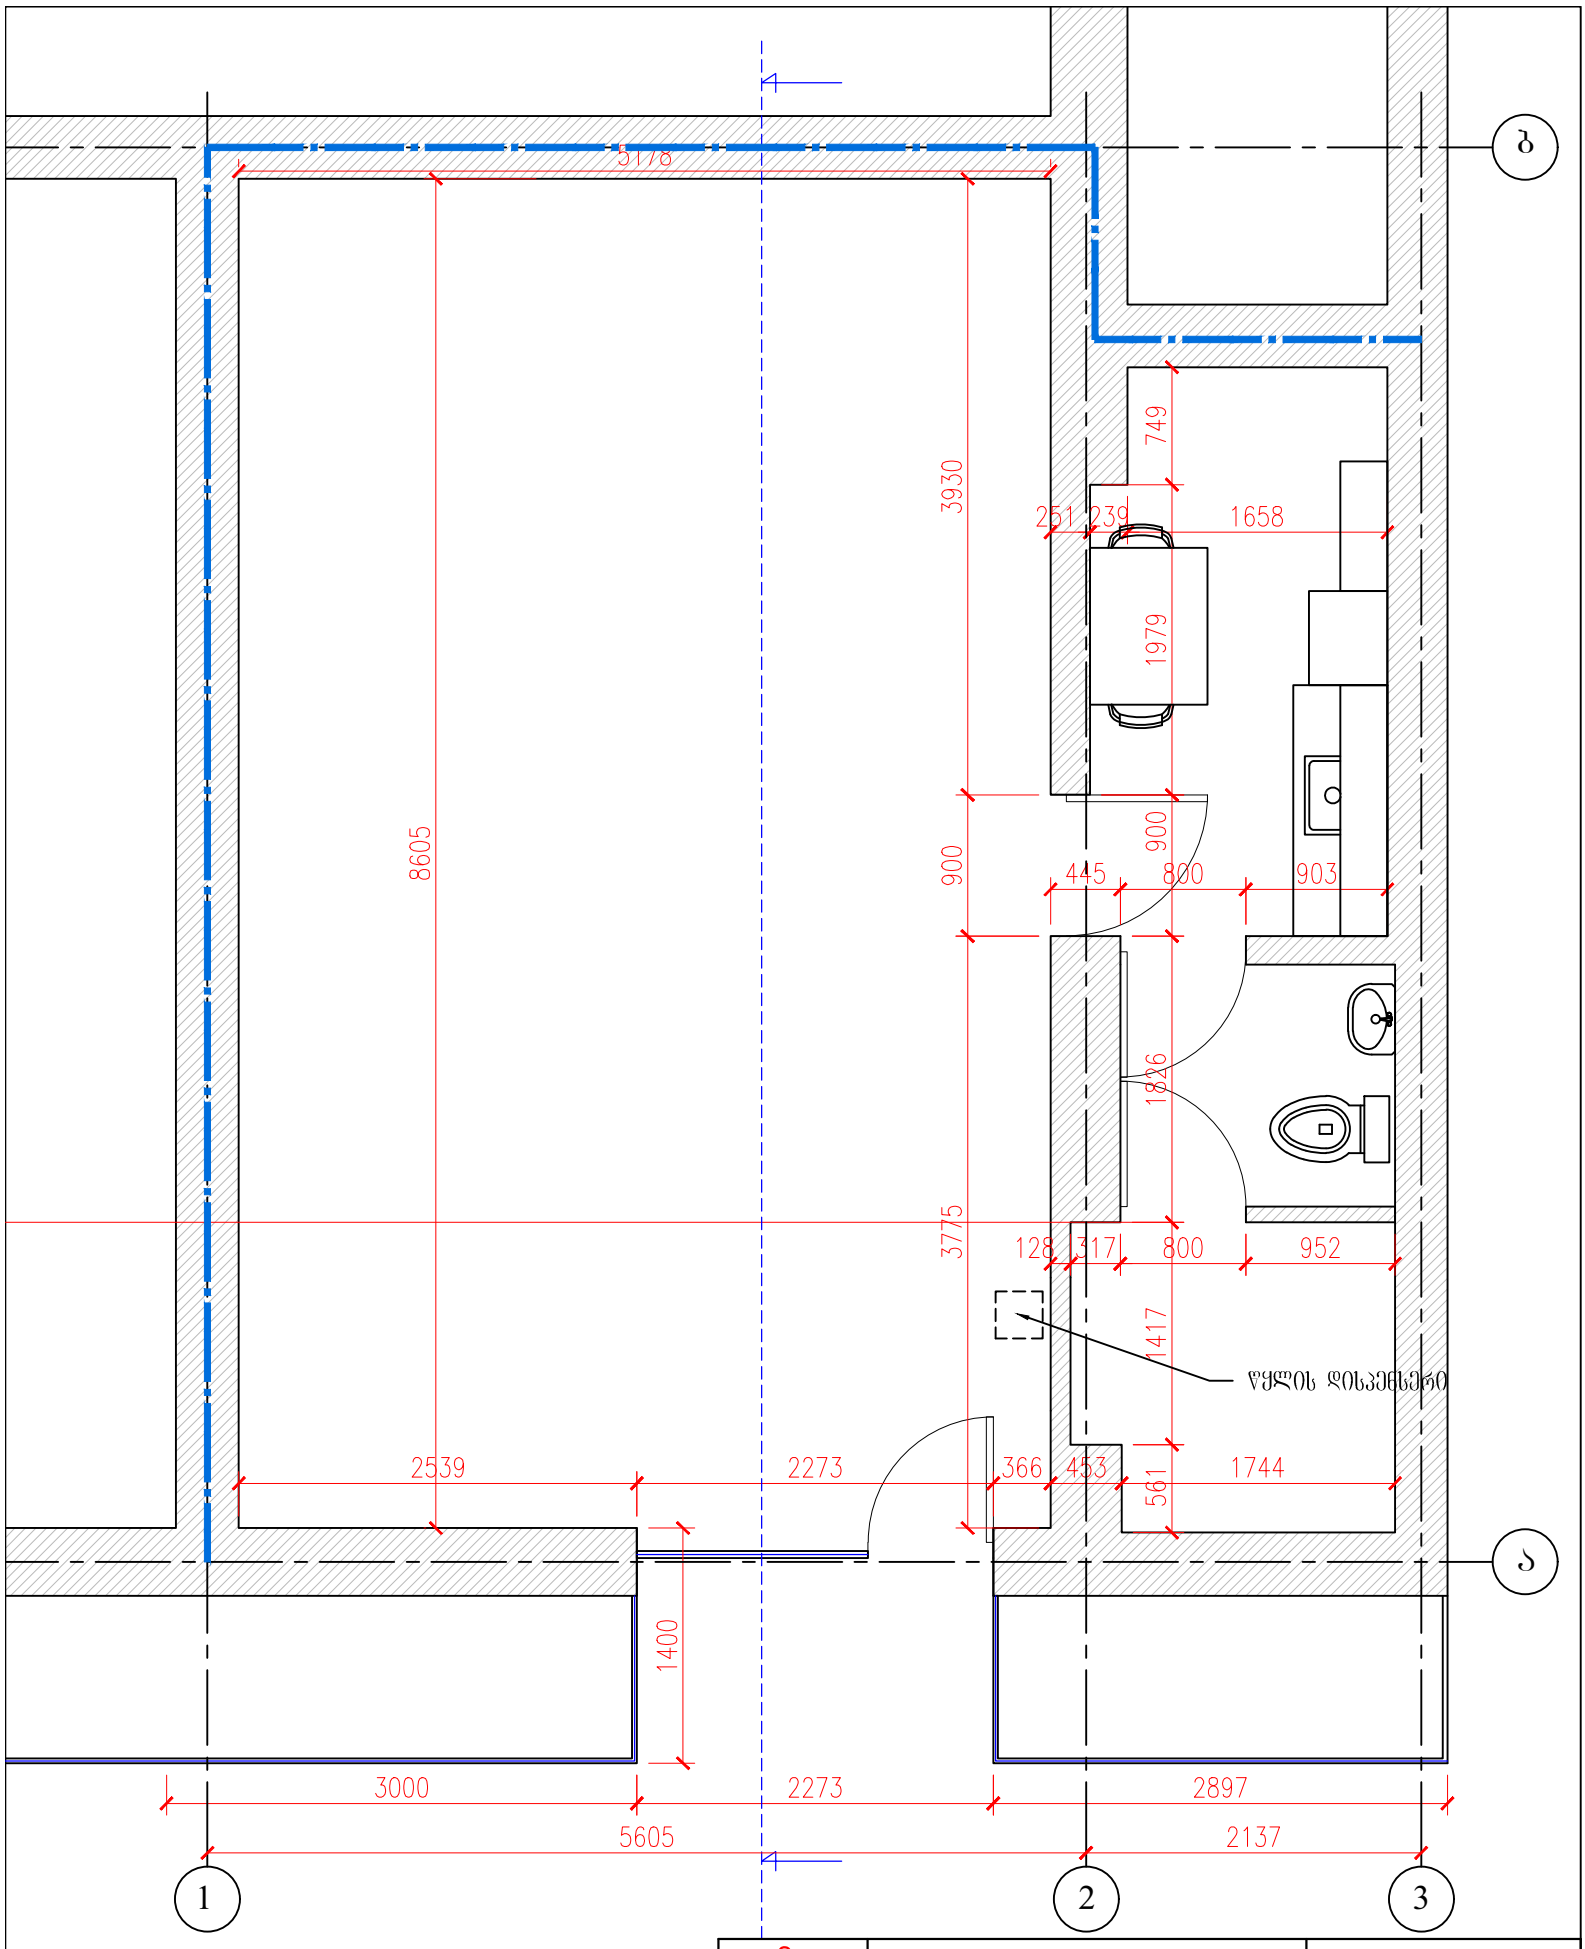

მაგთიკომი MAGTICOM შპს "მაგთიკომი"-ს საარქივტო სამსახური	შპს "მაგთიკომი"		არსებული გეგმა
	სარეალიზაციო ოფისი	თარიღი	ქალაქი თბილისი. წერეთლის გამზ. №82 ს/კ 01.13.05.006.002.01.503
საპრ. ჯგ. ხელმძ.			
არქიტექტორი	კაჭიშმარეიშვილი	2020	
			მასშტაბი 1-100

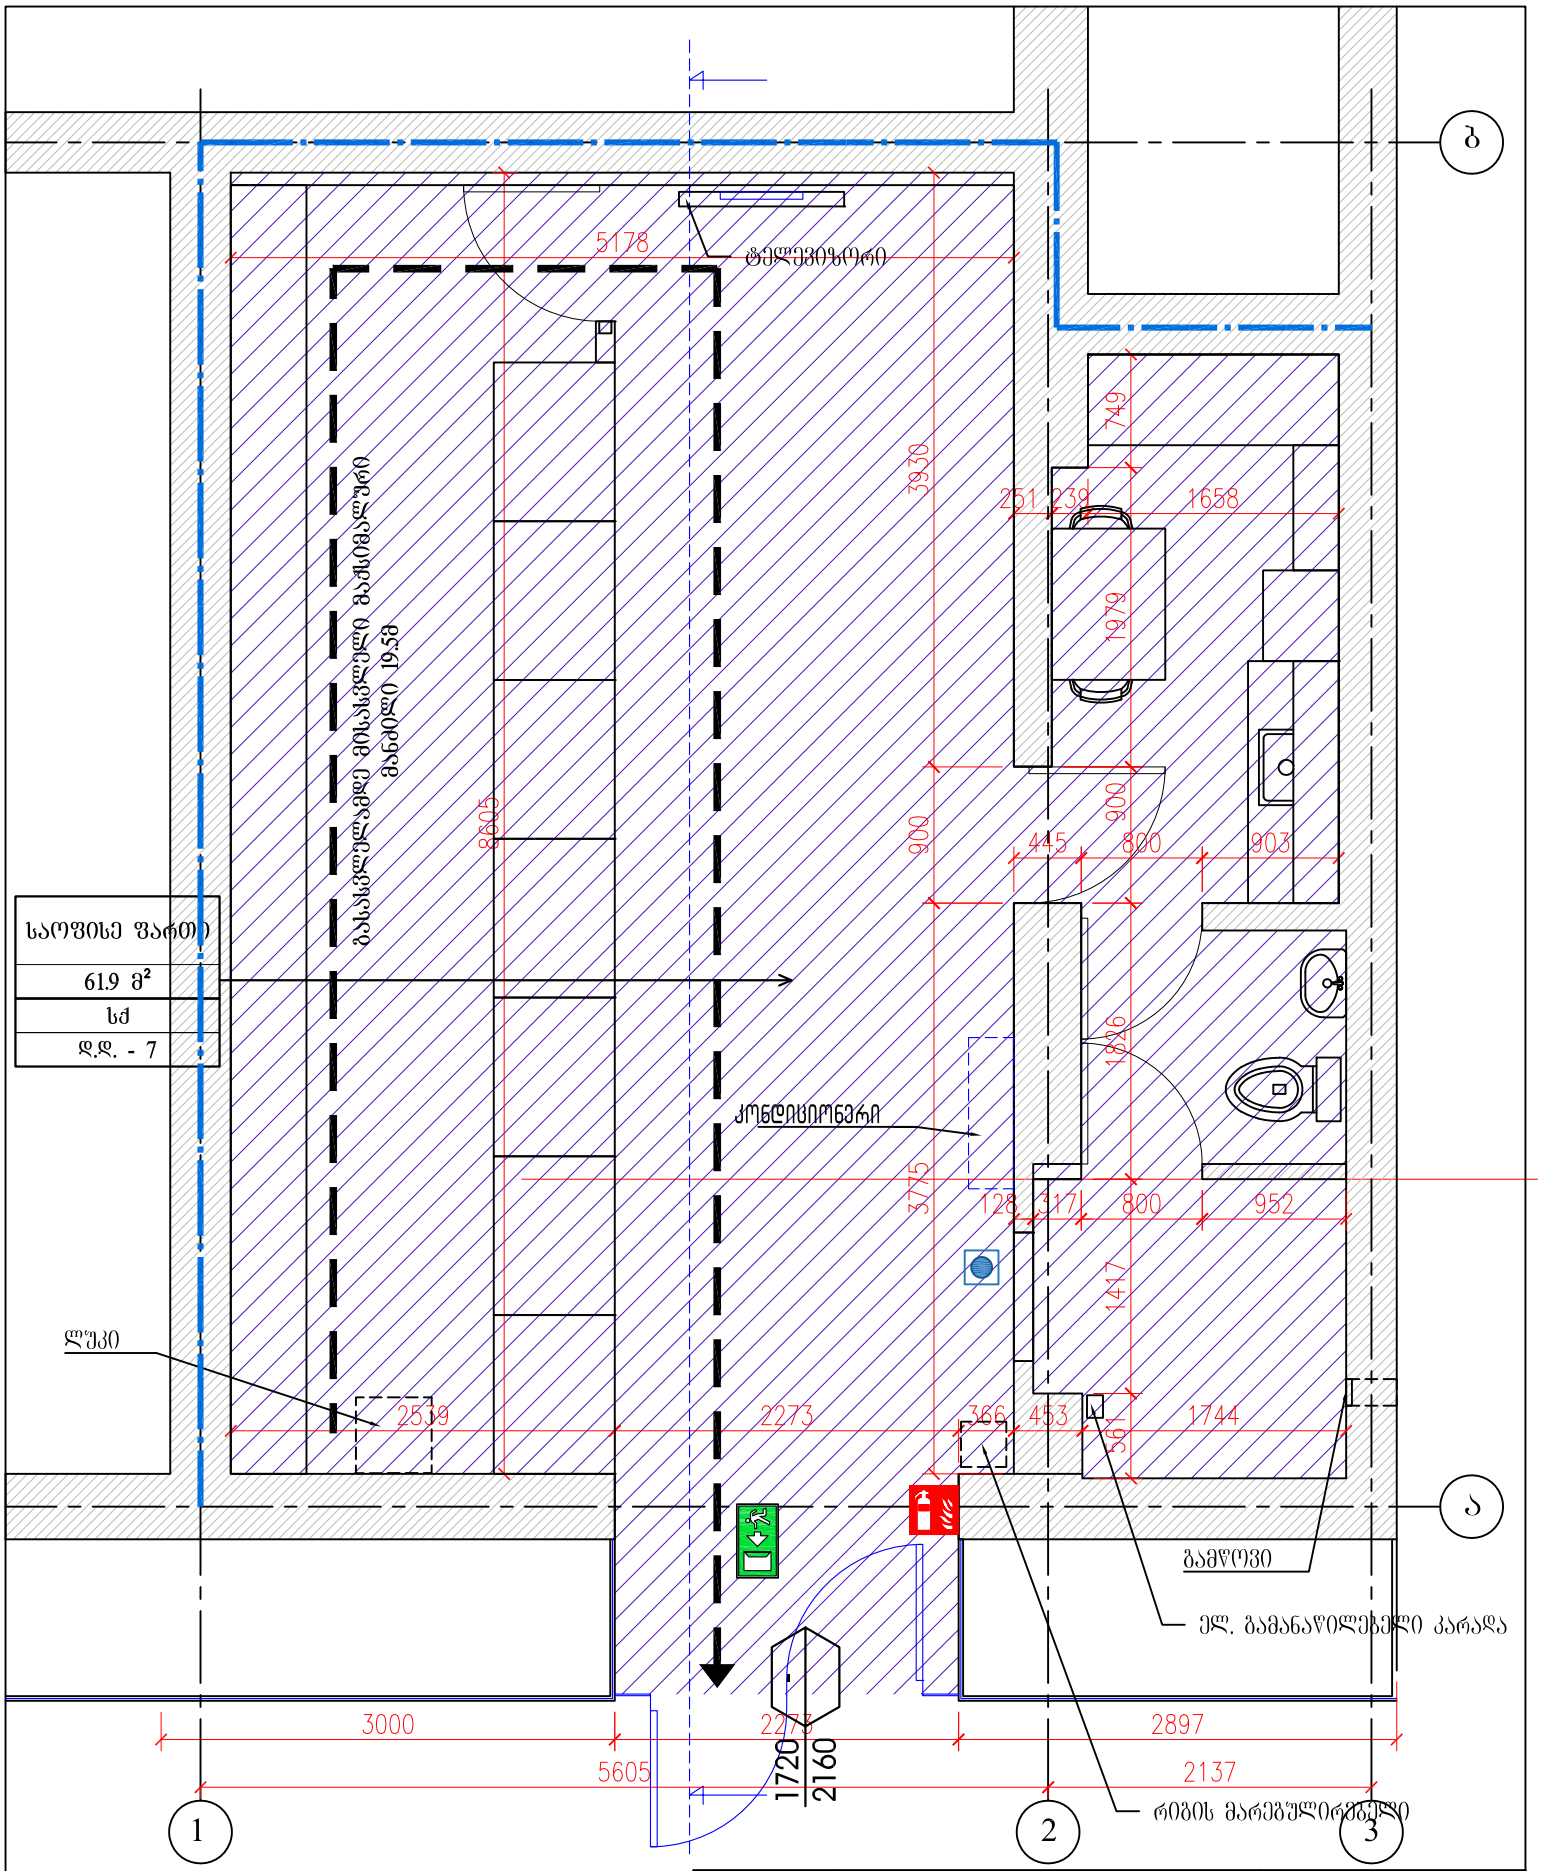

მაგთიკომი MAGTICOM "შპს "მაგთიკომი" -ს საპროექტო სამსახური	შპს "მაგთიკომი"		საპროექტო გეგმა
	სარეალიზაციო ოფისი	თარიღი	ქალაქი თბილისი, ვერეთლის გამზ. №82 ს/კ 01.13.05.006.002.01.503
საპრ. ჯგ. ხელმძ.			
არქიტექტორი	კ.ქიმშარეიშვილი	2020	
			მასშტაბი 1-100

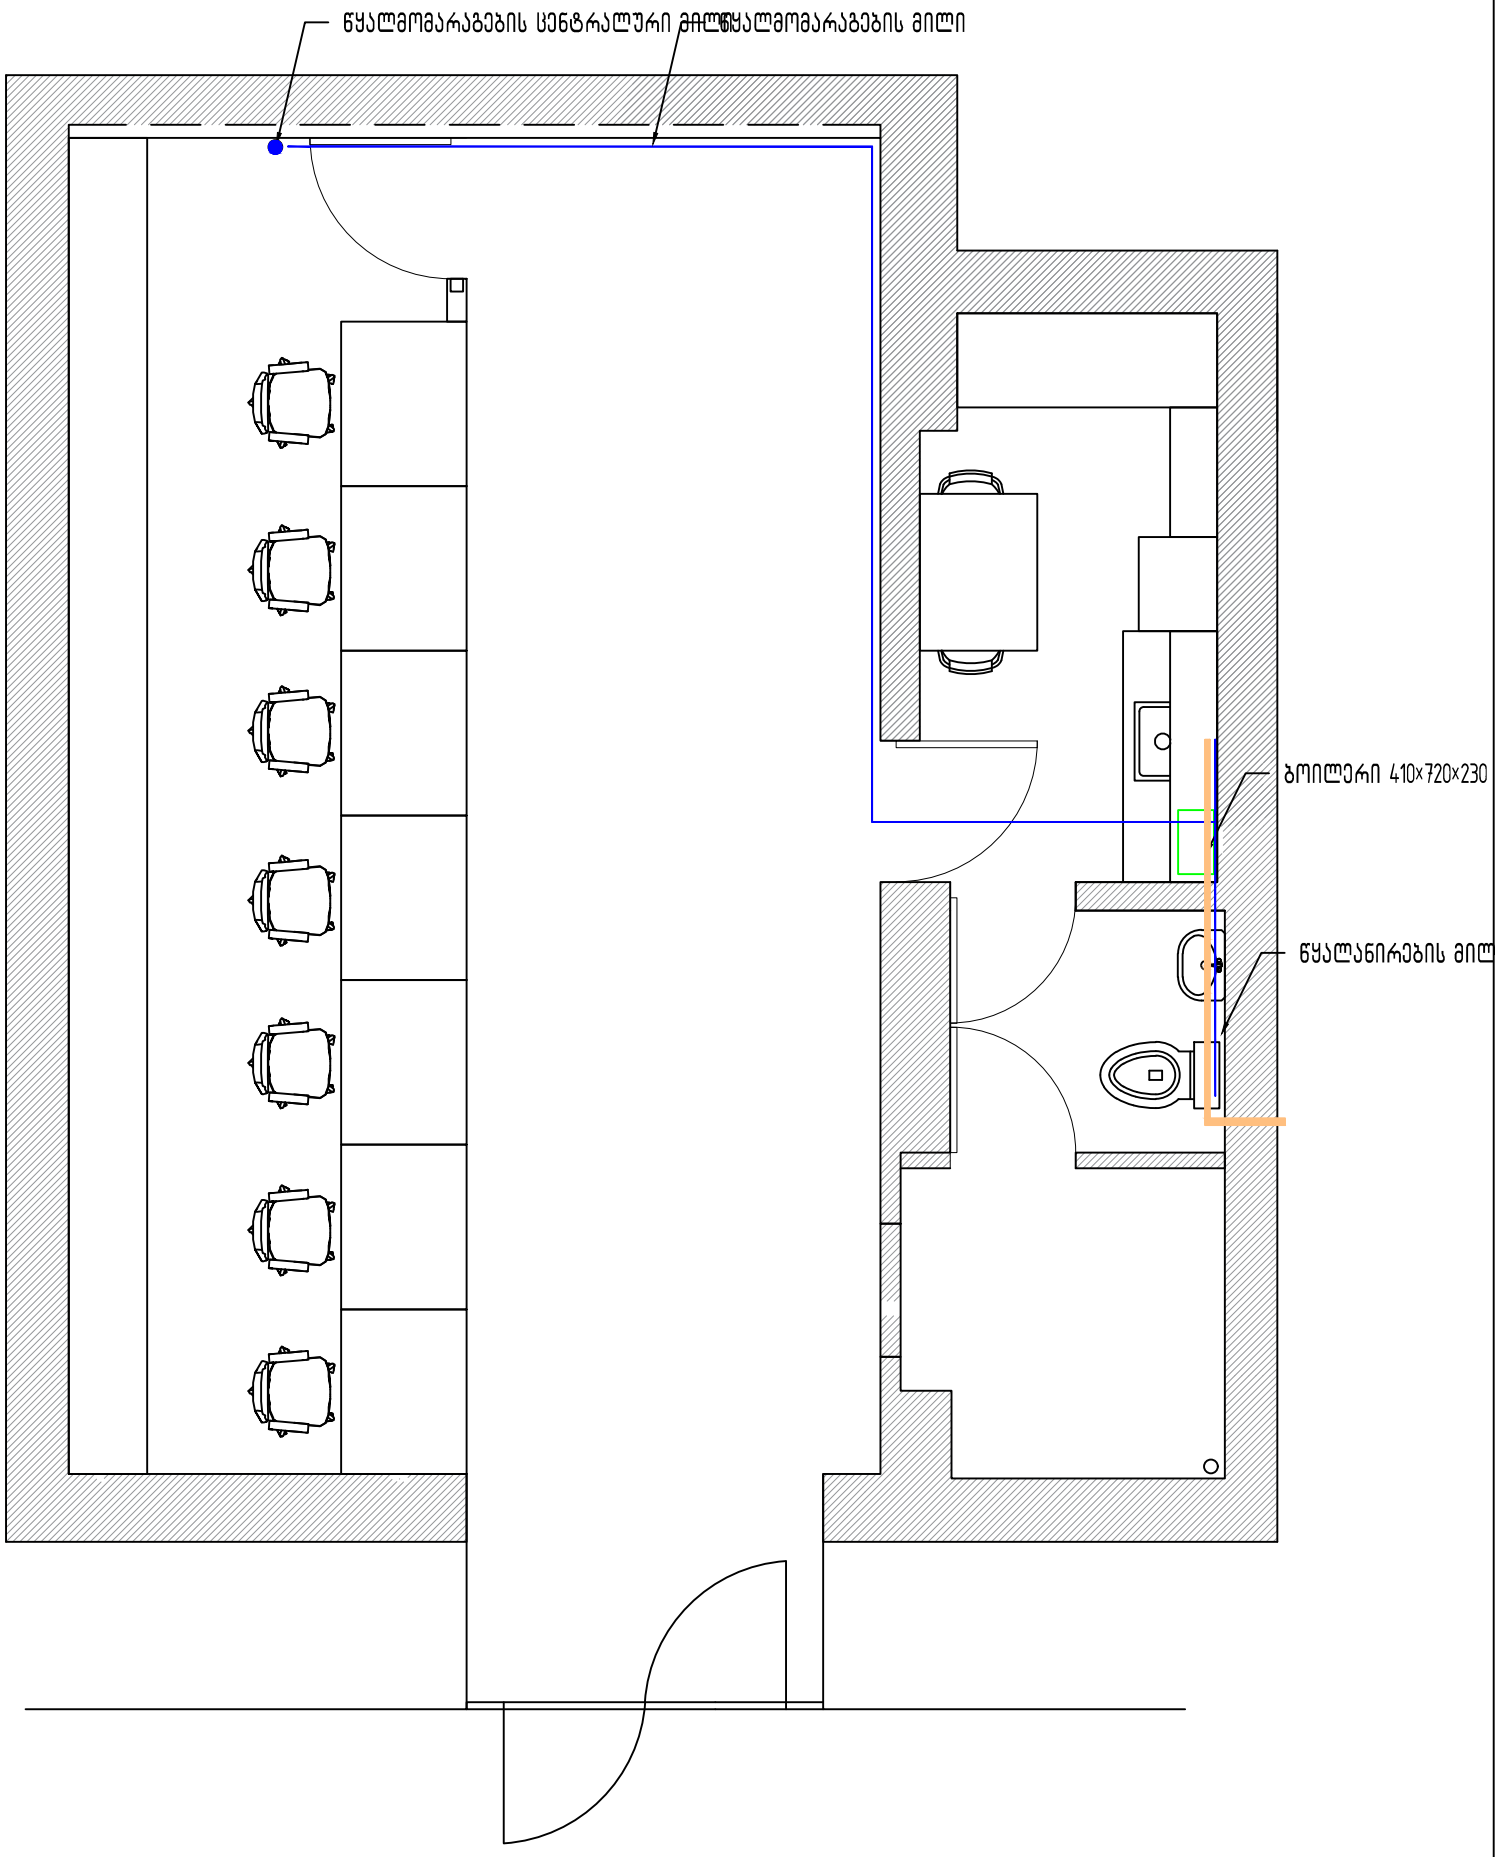

წყალმომარაგების და წყალარინების სქემა

ქ.თბილისი, წერეთლის გამზირი, კორპუსი №9, შპს "მაგთიკომი"-ს მფლობელობაში არსებული სარეალიზაციო ოფისი

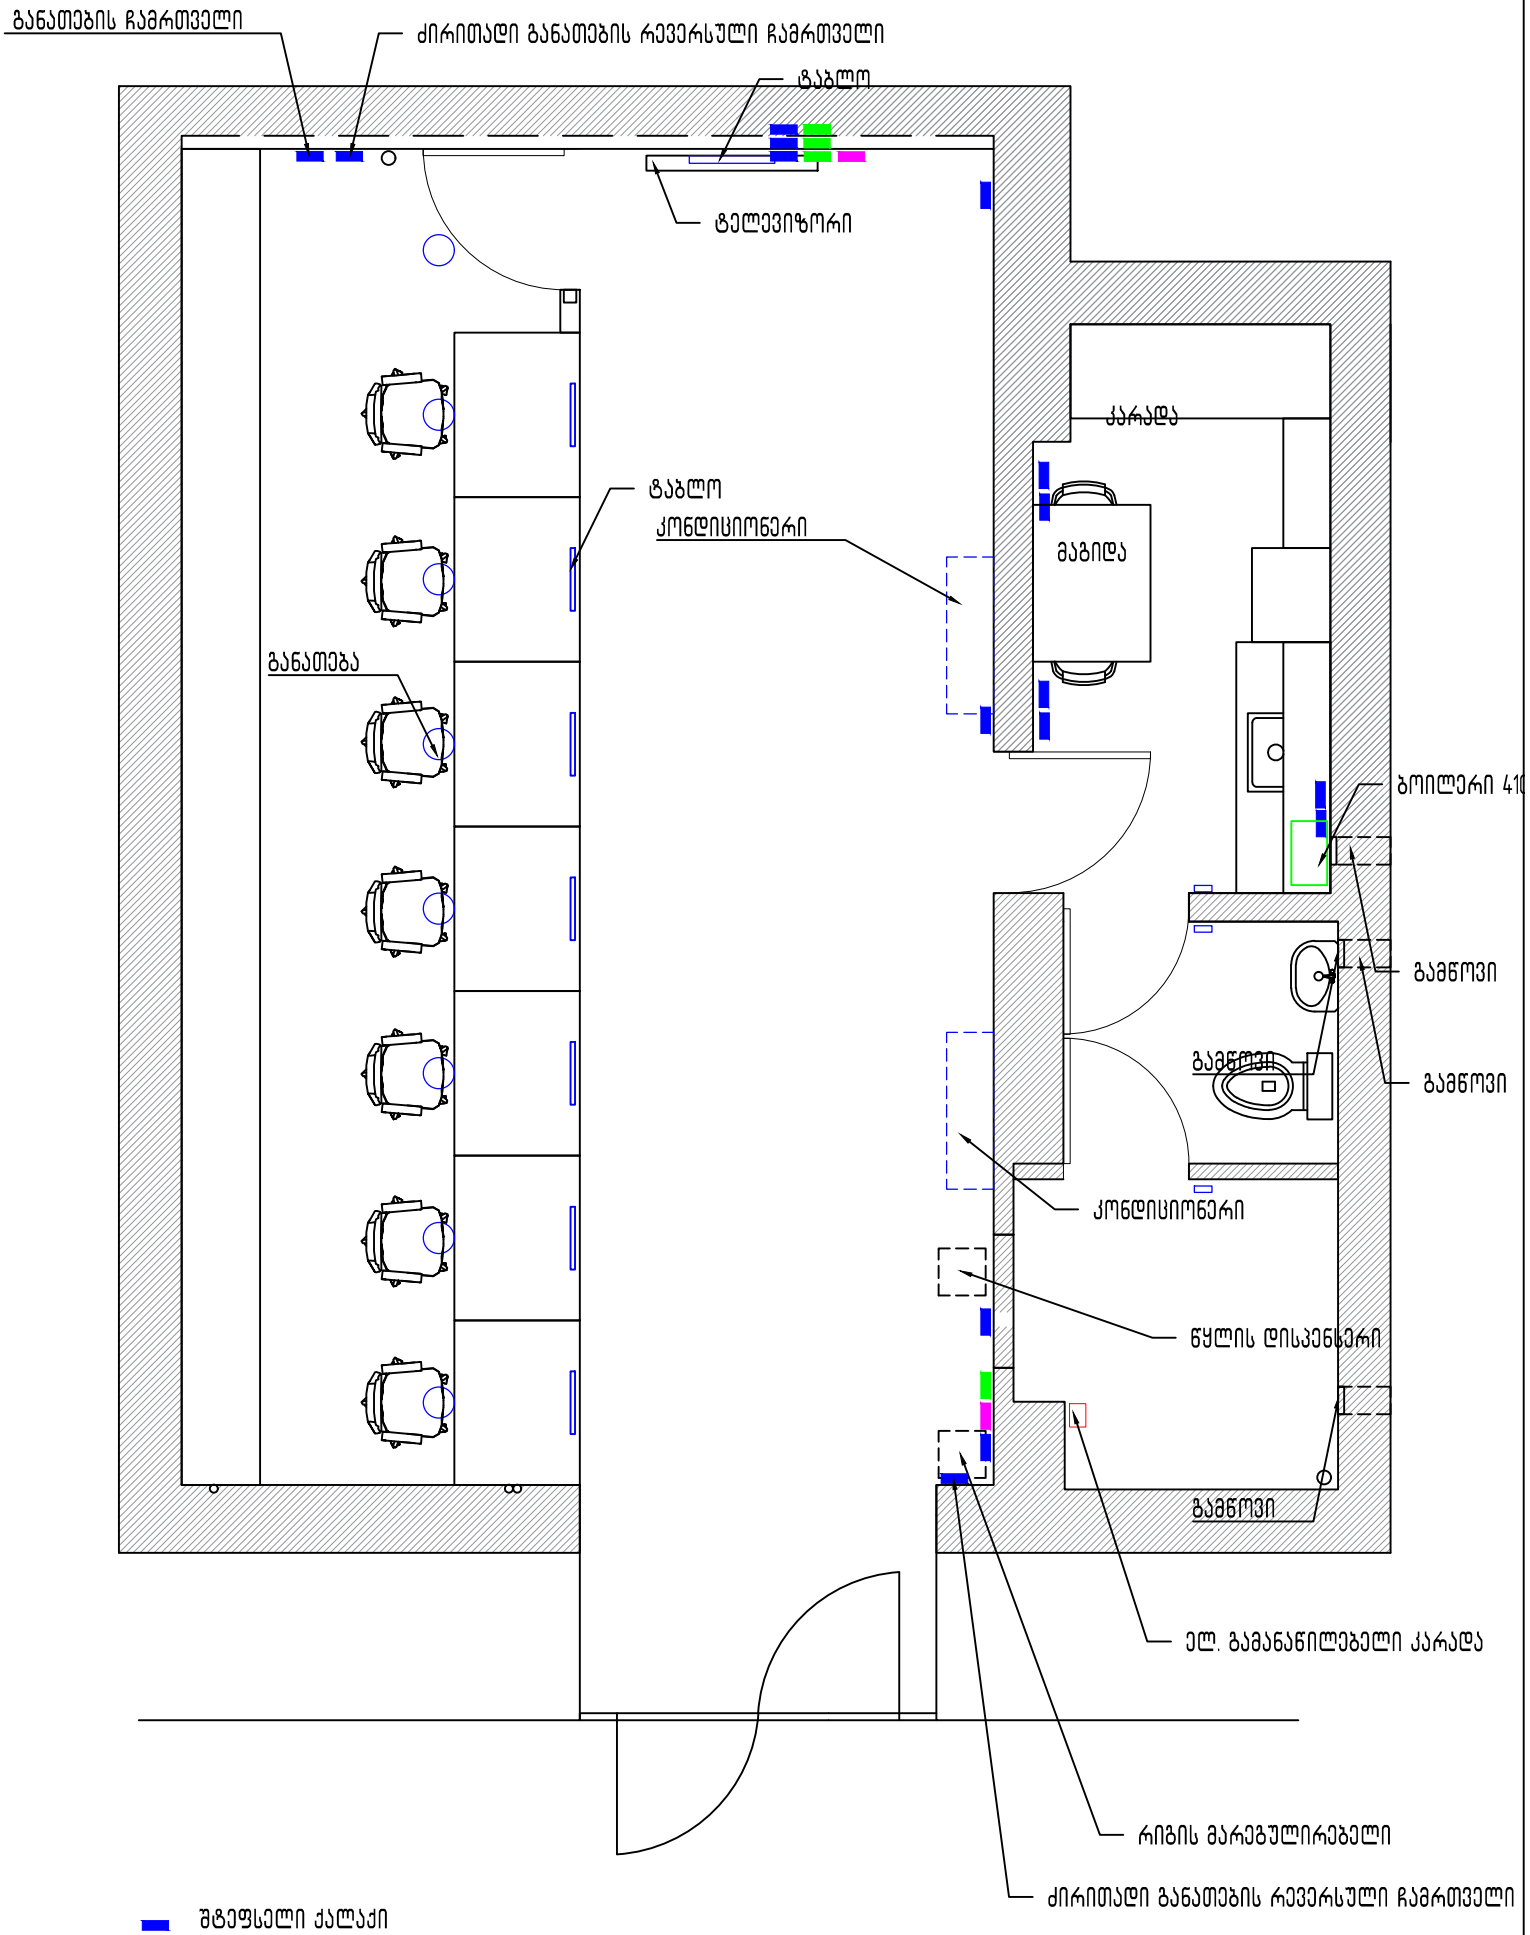

შტეფსელი ქალაქი

შტეფსელი UPS

ქსელი

ელ-გაყვანილობის სქემა

ქ.თბილისი, წერეთლის გამზირი, კორპუსი №9, შპს "მაგთიკომი"-ს მფლობელობაში არსებული სარეპეტიციო ოთახი

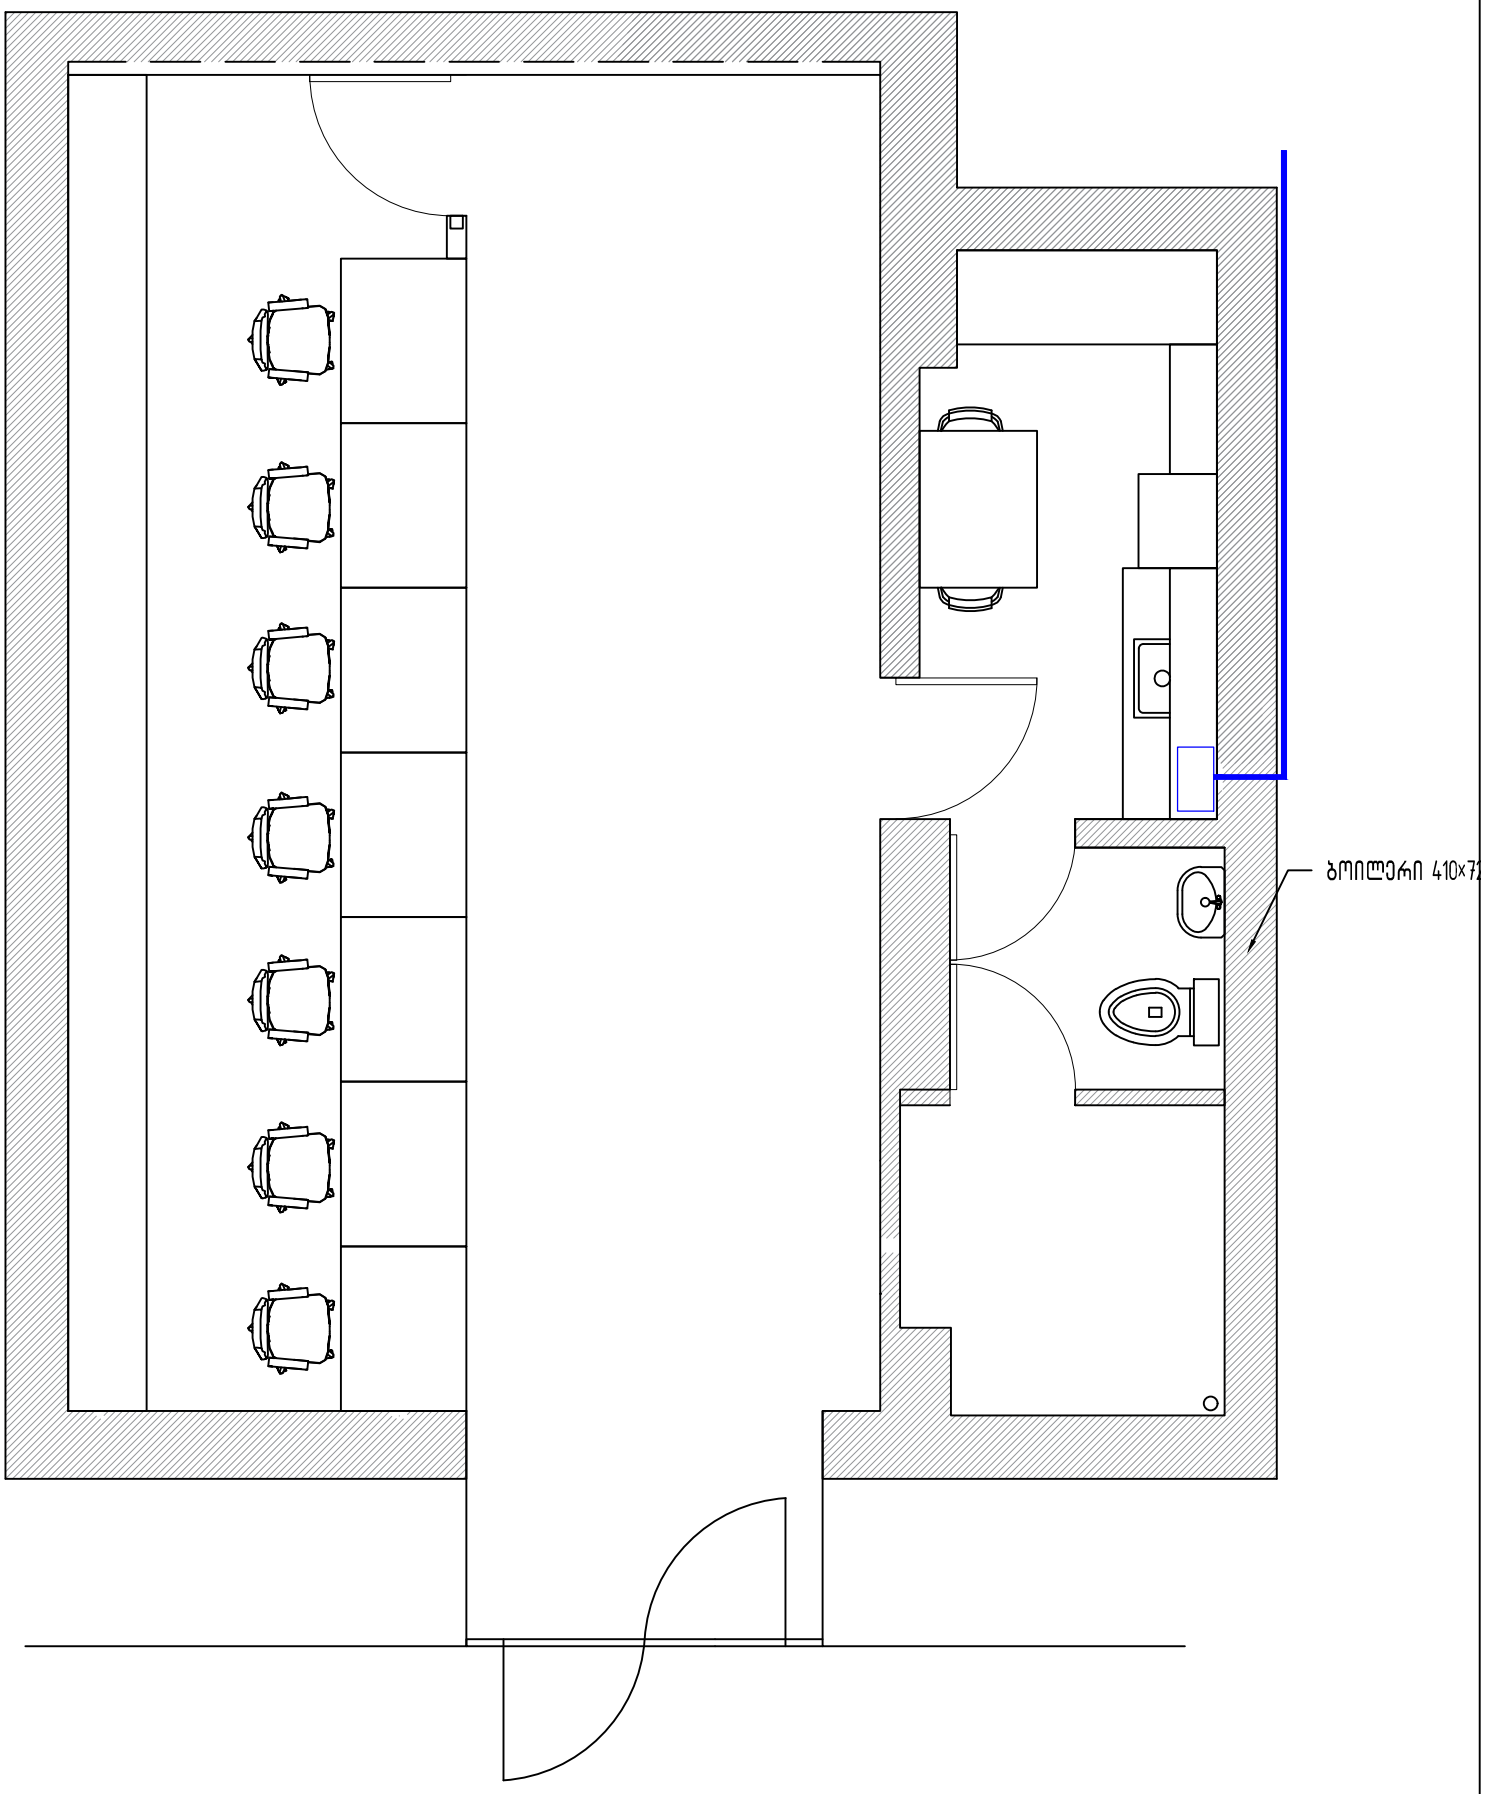

გაზმომარაგების სქემა

ქ.თბილისი, ვერეთლის გამზირი, კორპუსი №9, შპს "მაგთიკომი"-ს მფლობელობაში არსებული სარეალიზაციო ოფისი

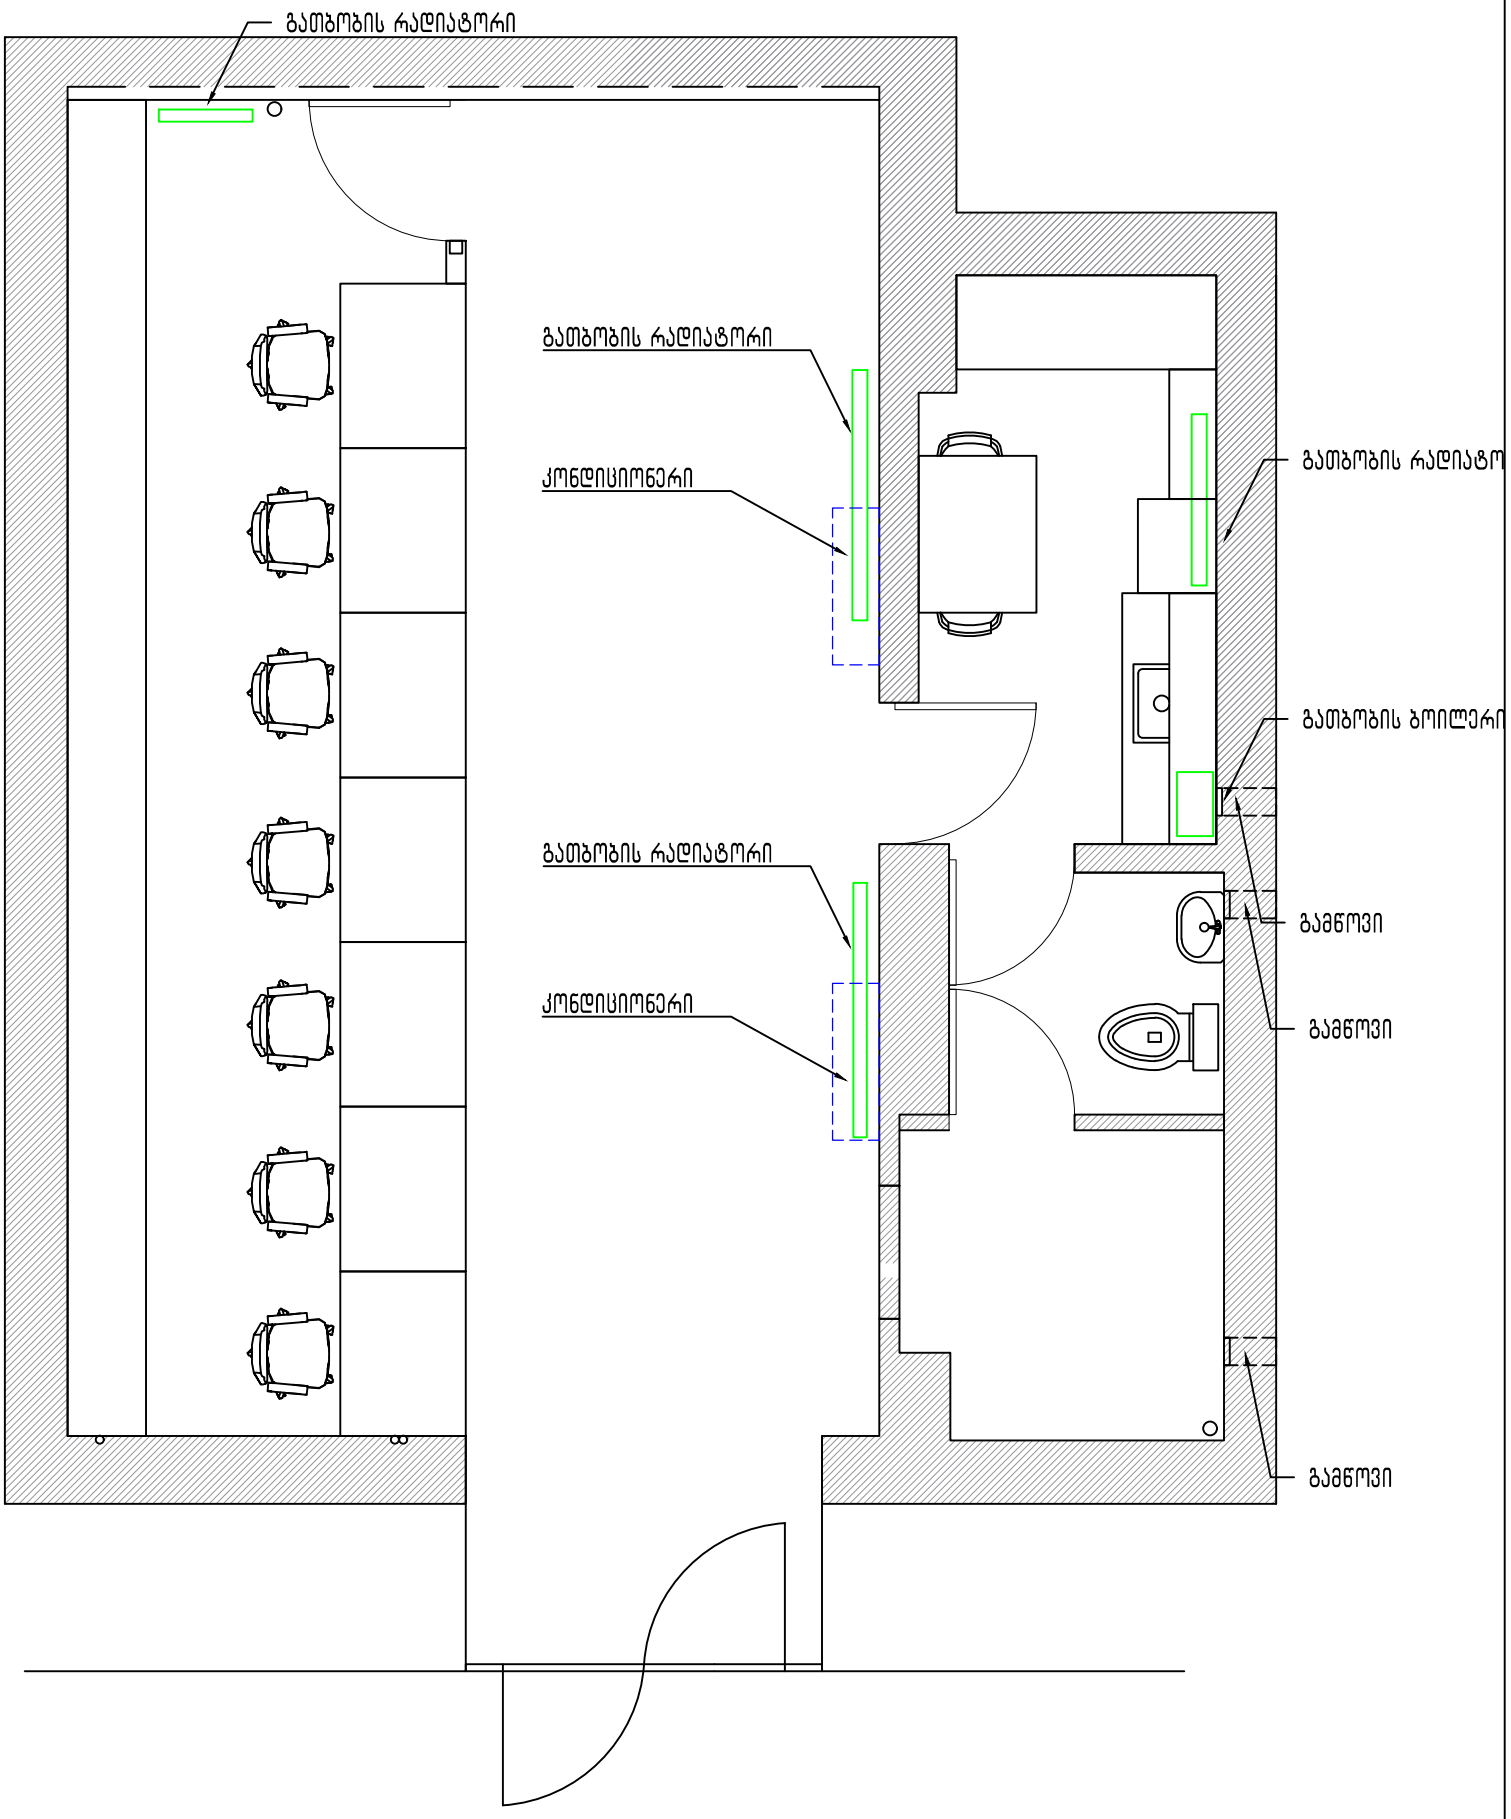

გათბობა-ვენტილაციის სქემა

ქ.თბილისი, წერეთლის გამზირი, კორპუსი №9, შპს "მაგთიკომი"-ს მფლობელობაში
არსებული სარეალიზაციო ოფისი