ფასადი 1-5 ღერძებში
მ 1:100

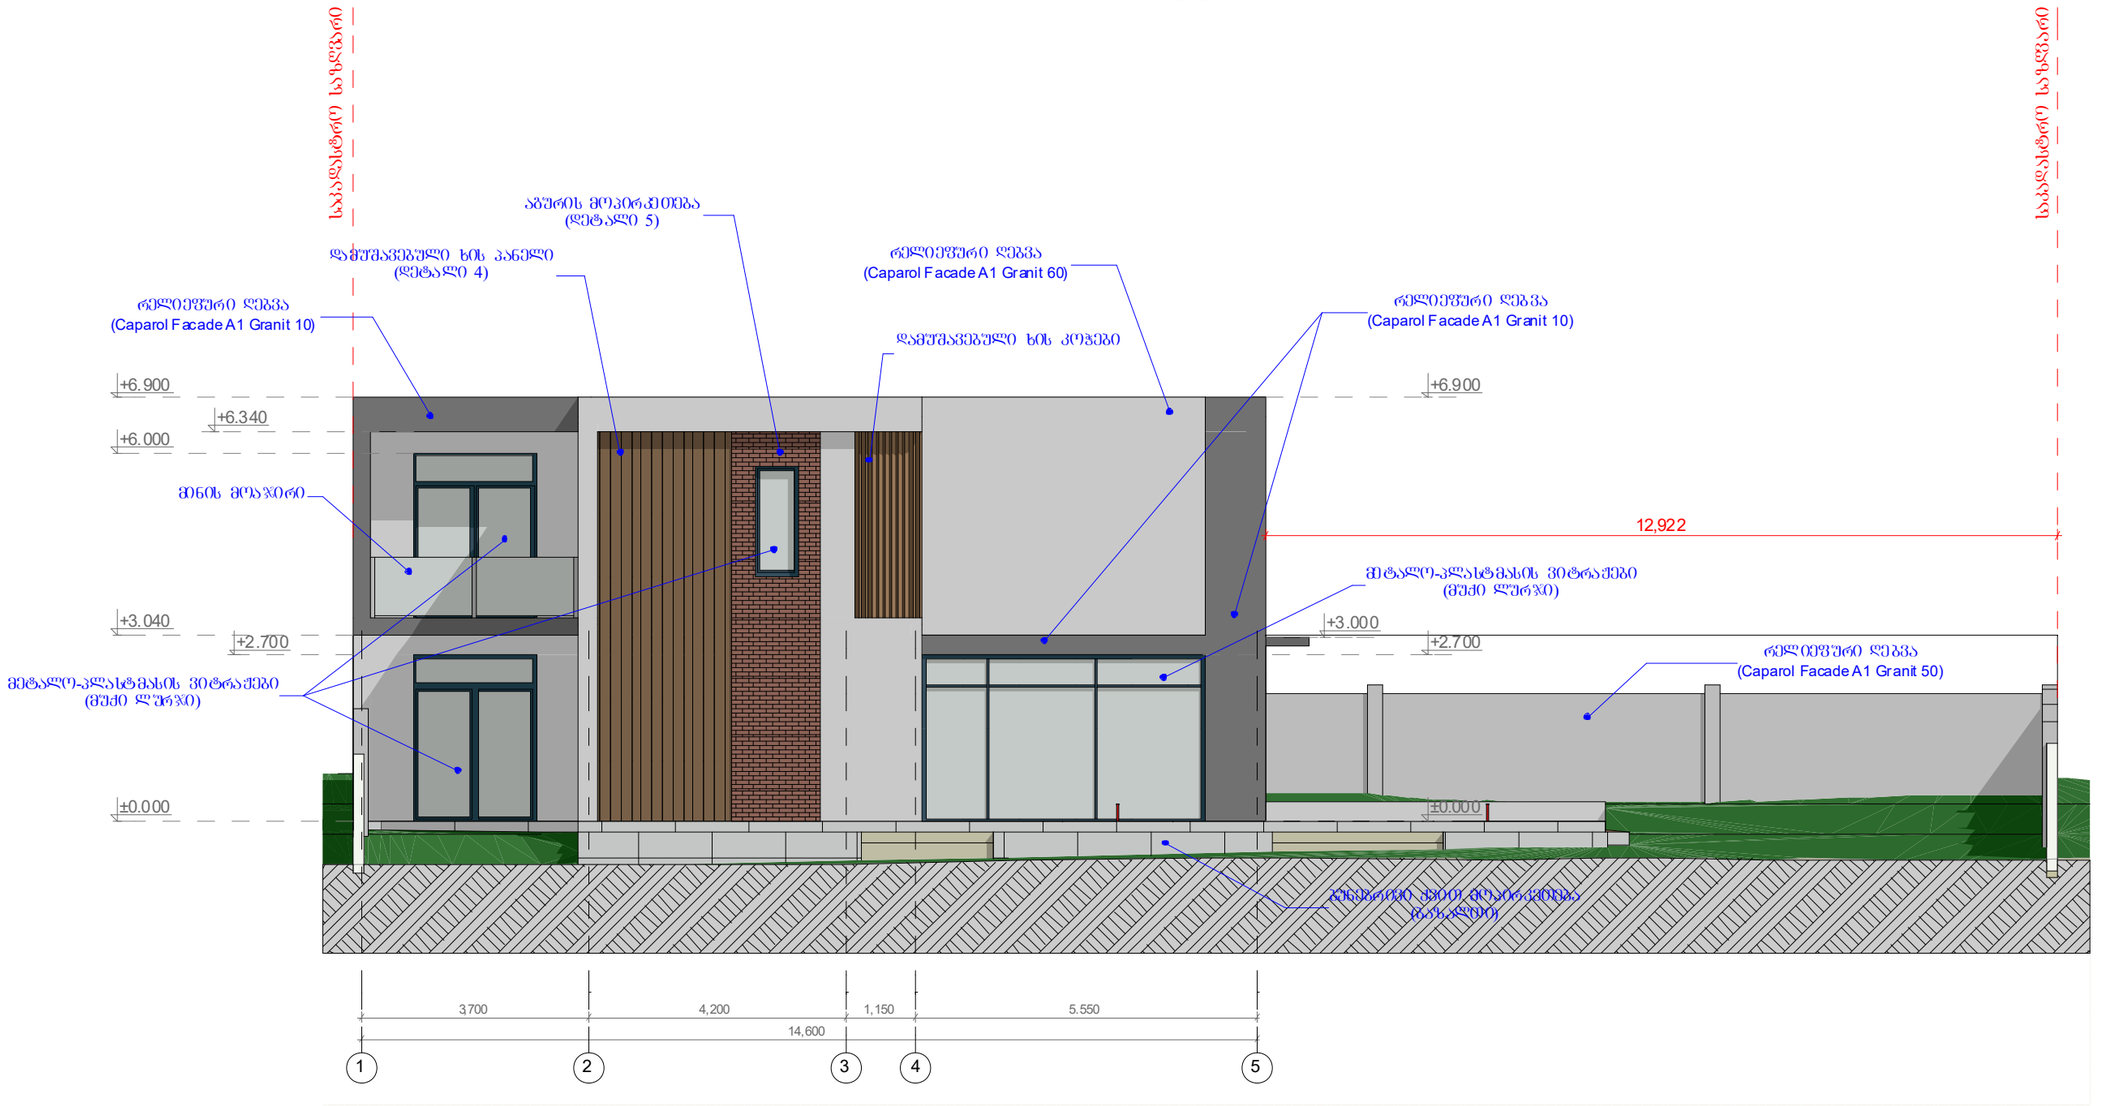

ფასადი A-F ღერძებში
მ 1:100

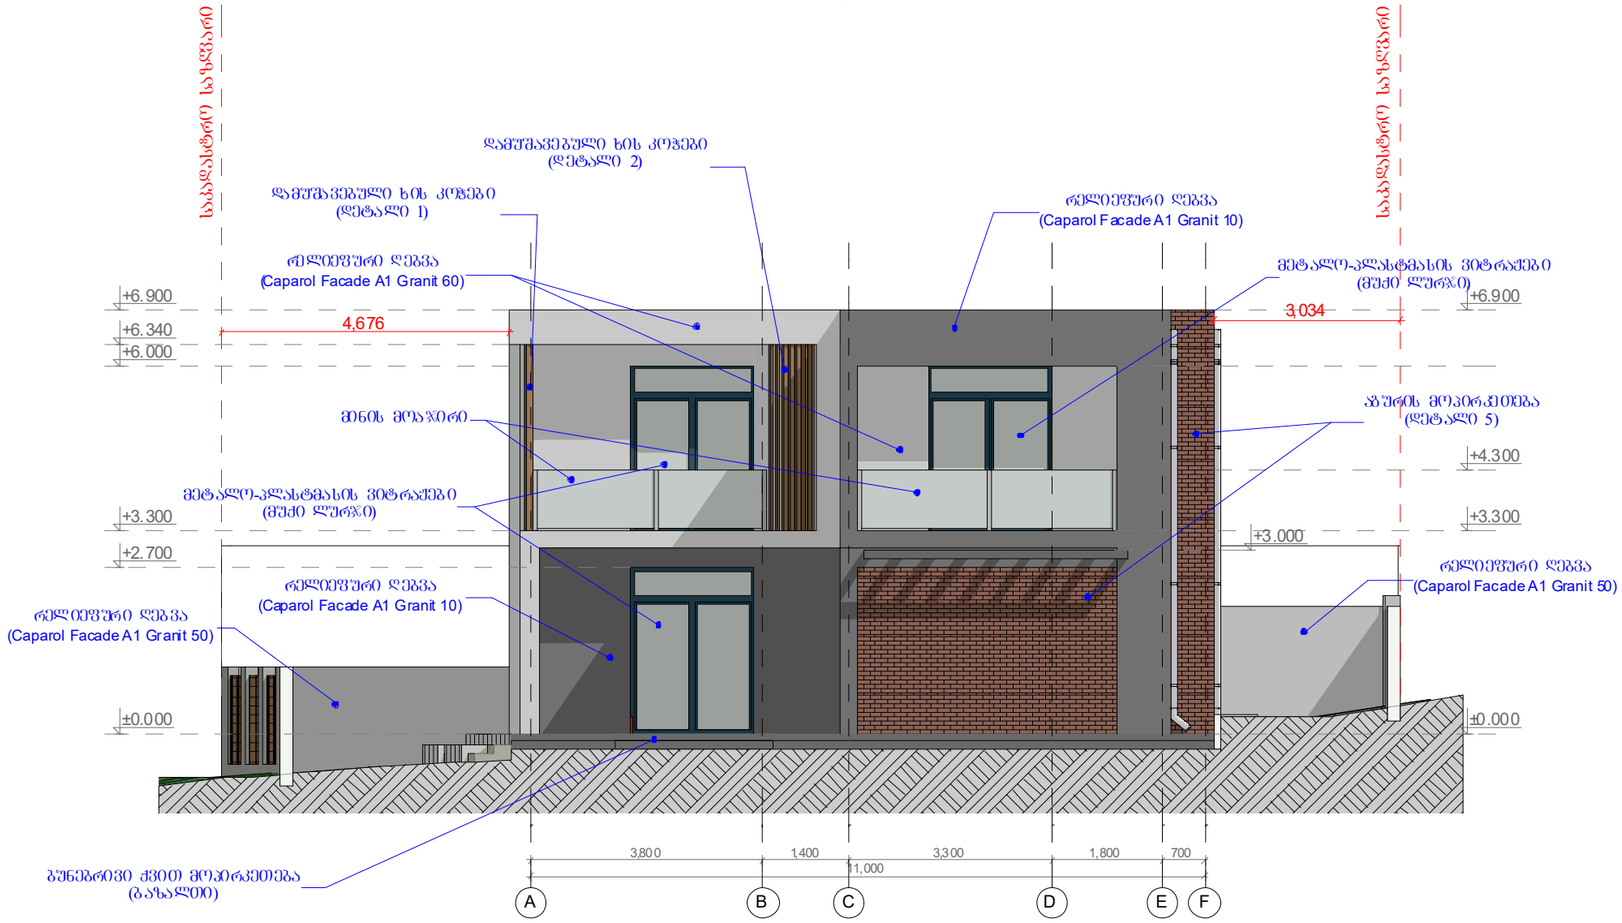

ფასადი 5-1 ღერძებში
მ 1:100

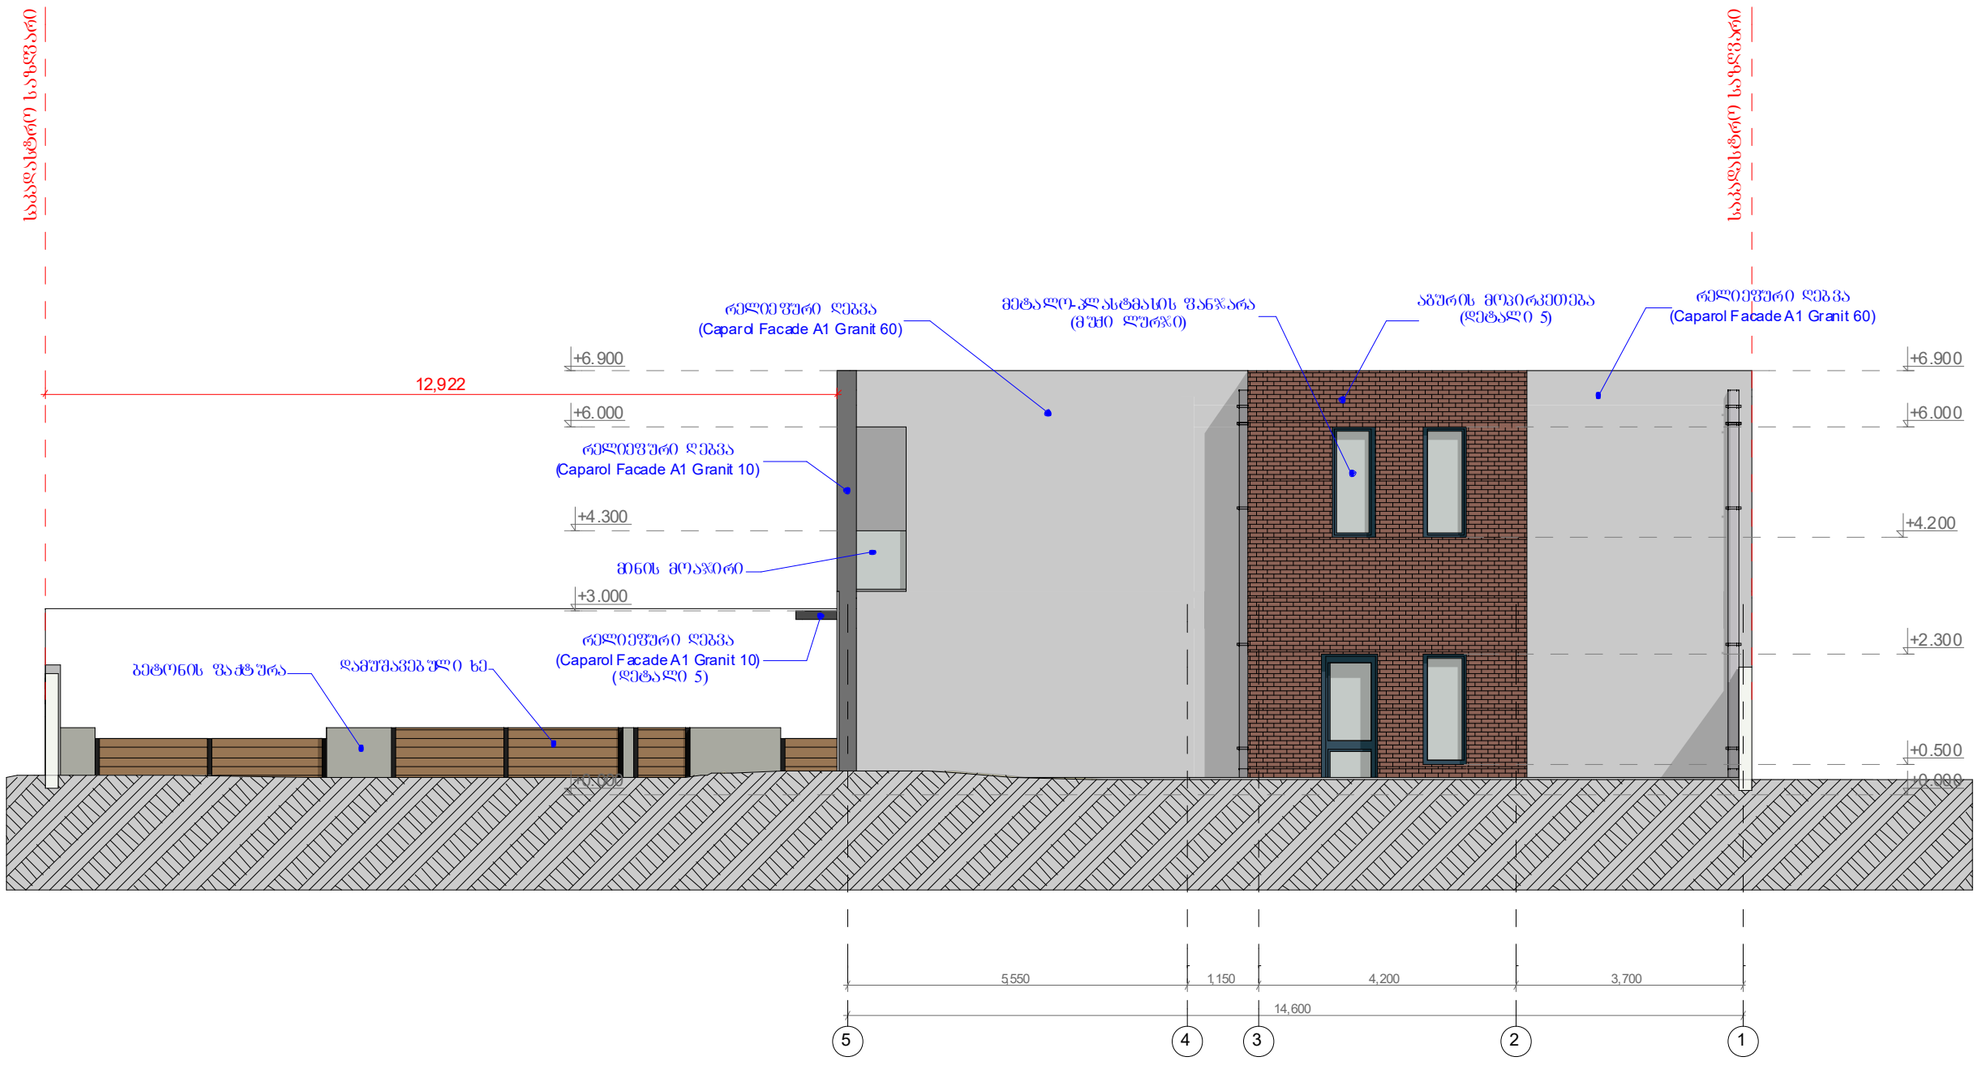

ფასადი F-A ღერძებში
მ 1:100

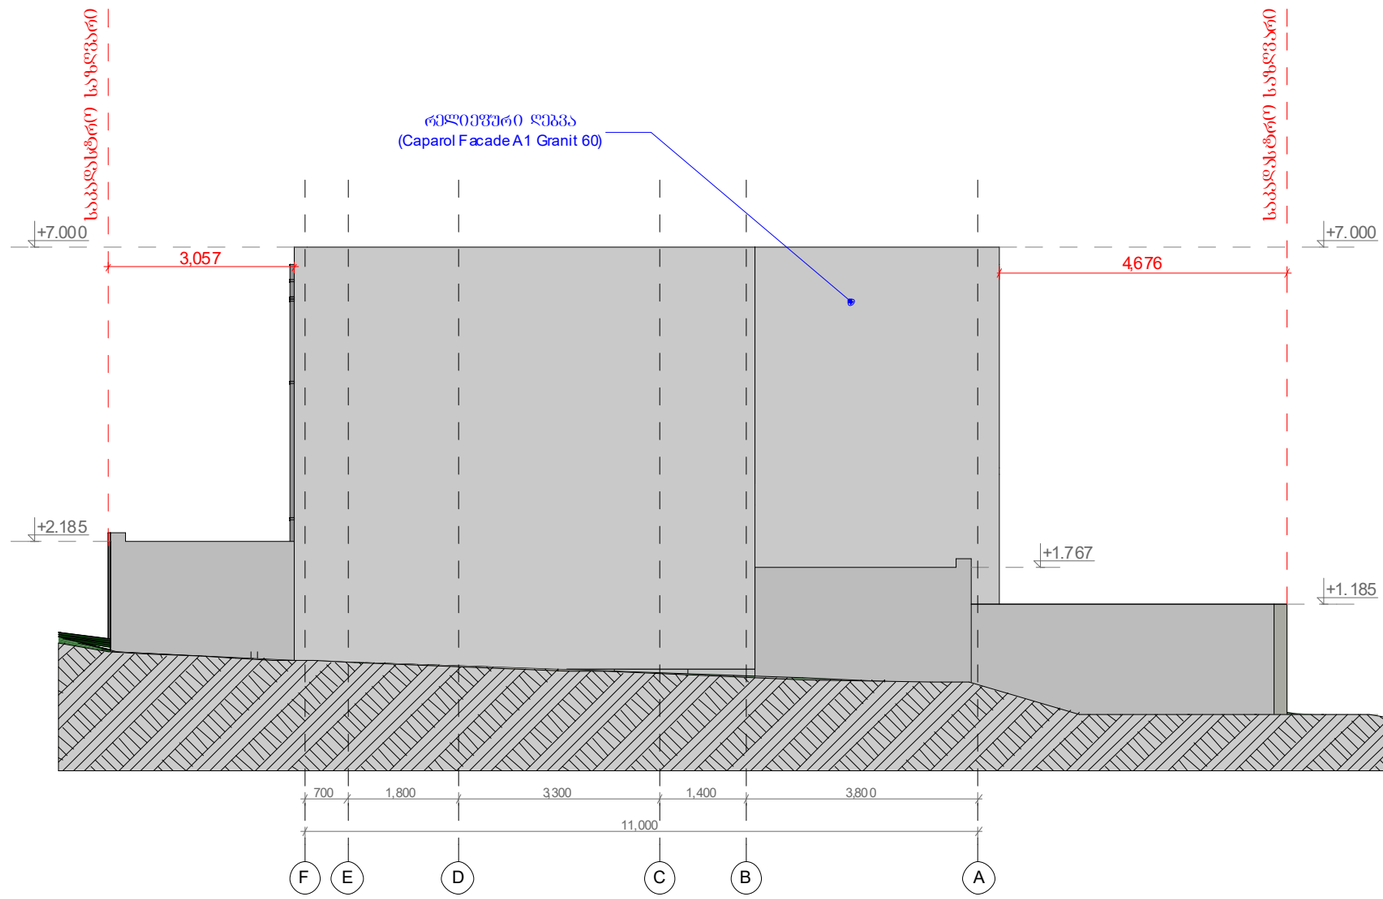

არქიტექტურული ელემენტები და დეტალები

ვიტრაჟი	კარ-ფანჯარა	ფანჯარა	კარი
31 (1B) 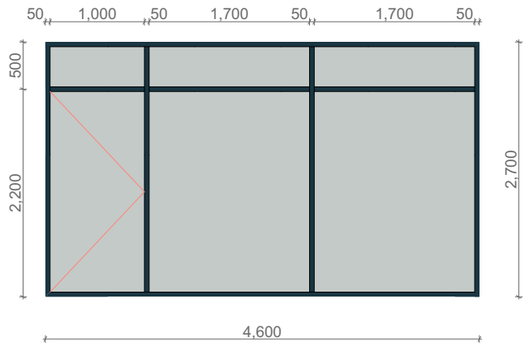	331 (5B) 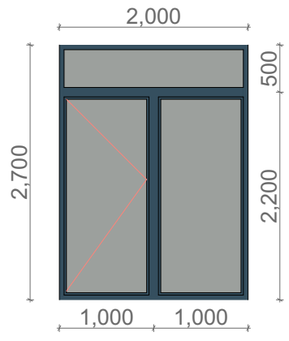	31 (4B) 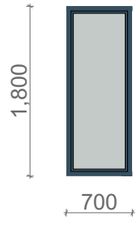	31 (1B) 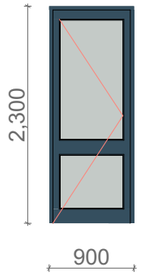

დეტალი 1

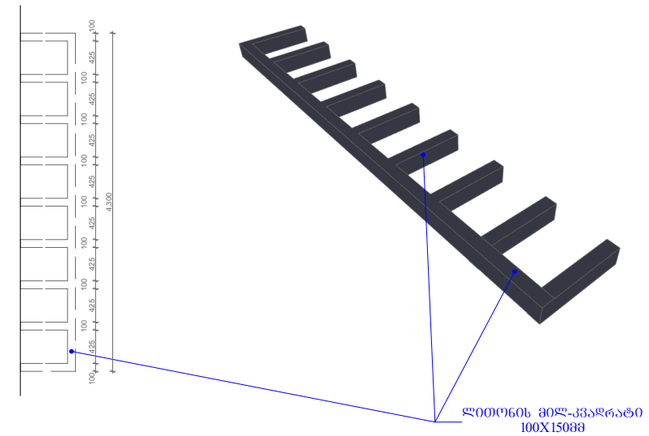

დეტალი 2

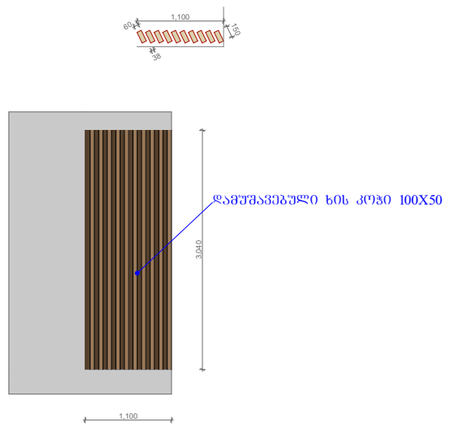

დეტალი 3

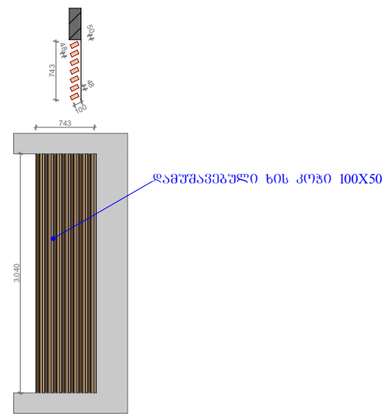

დეტალი 4

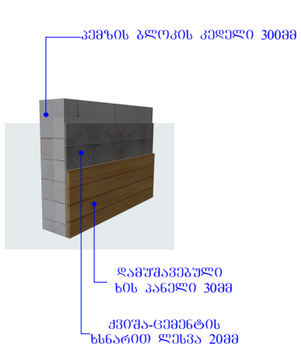

დეტალი 5

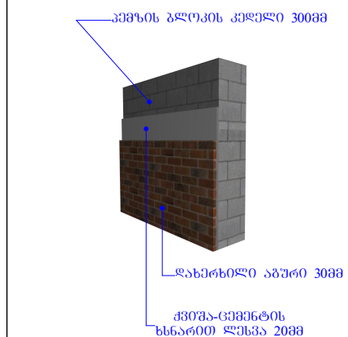

ტიპიური კედლის მოწყობის ფრაგმენტი

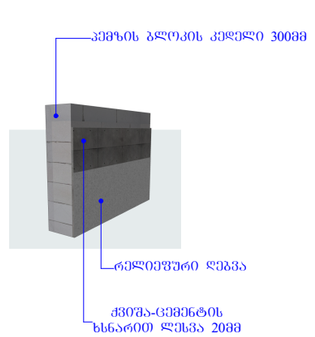

ღობის განშლა

ღობის აღმოსავლეთ ფასადი
(შენობის 1-5 ღერძები)

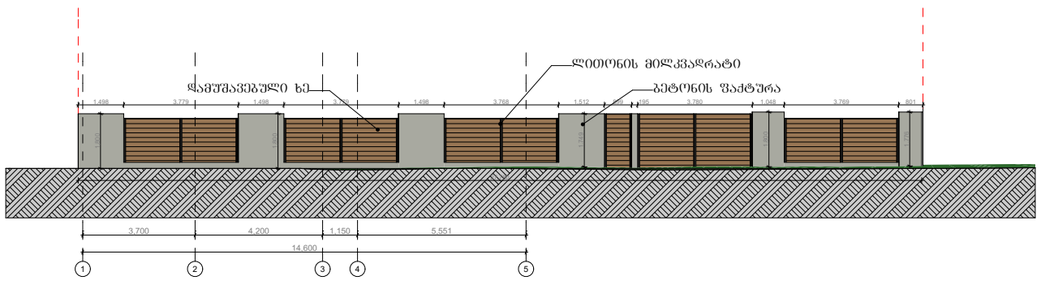
ლითონის მილკვადრატი
ფასშუასვეტული ხე
ბეტონის ფაძფშრა
1.498
3.779
1.498
3.768
1.498
3.768
1.512
195
3.780
1.068
3.769
801
1.800
1.800
1.800