სიტუაციური გეგმა

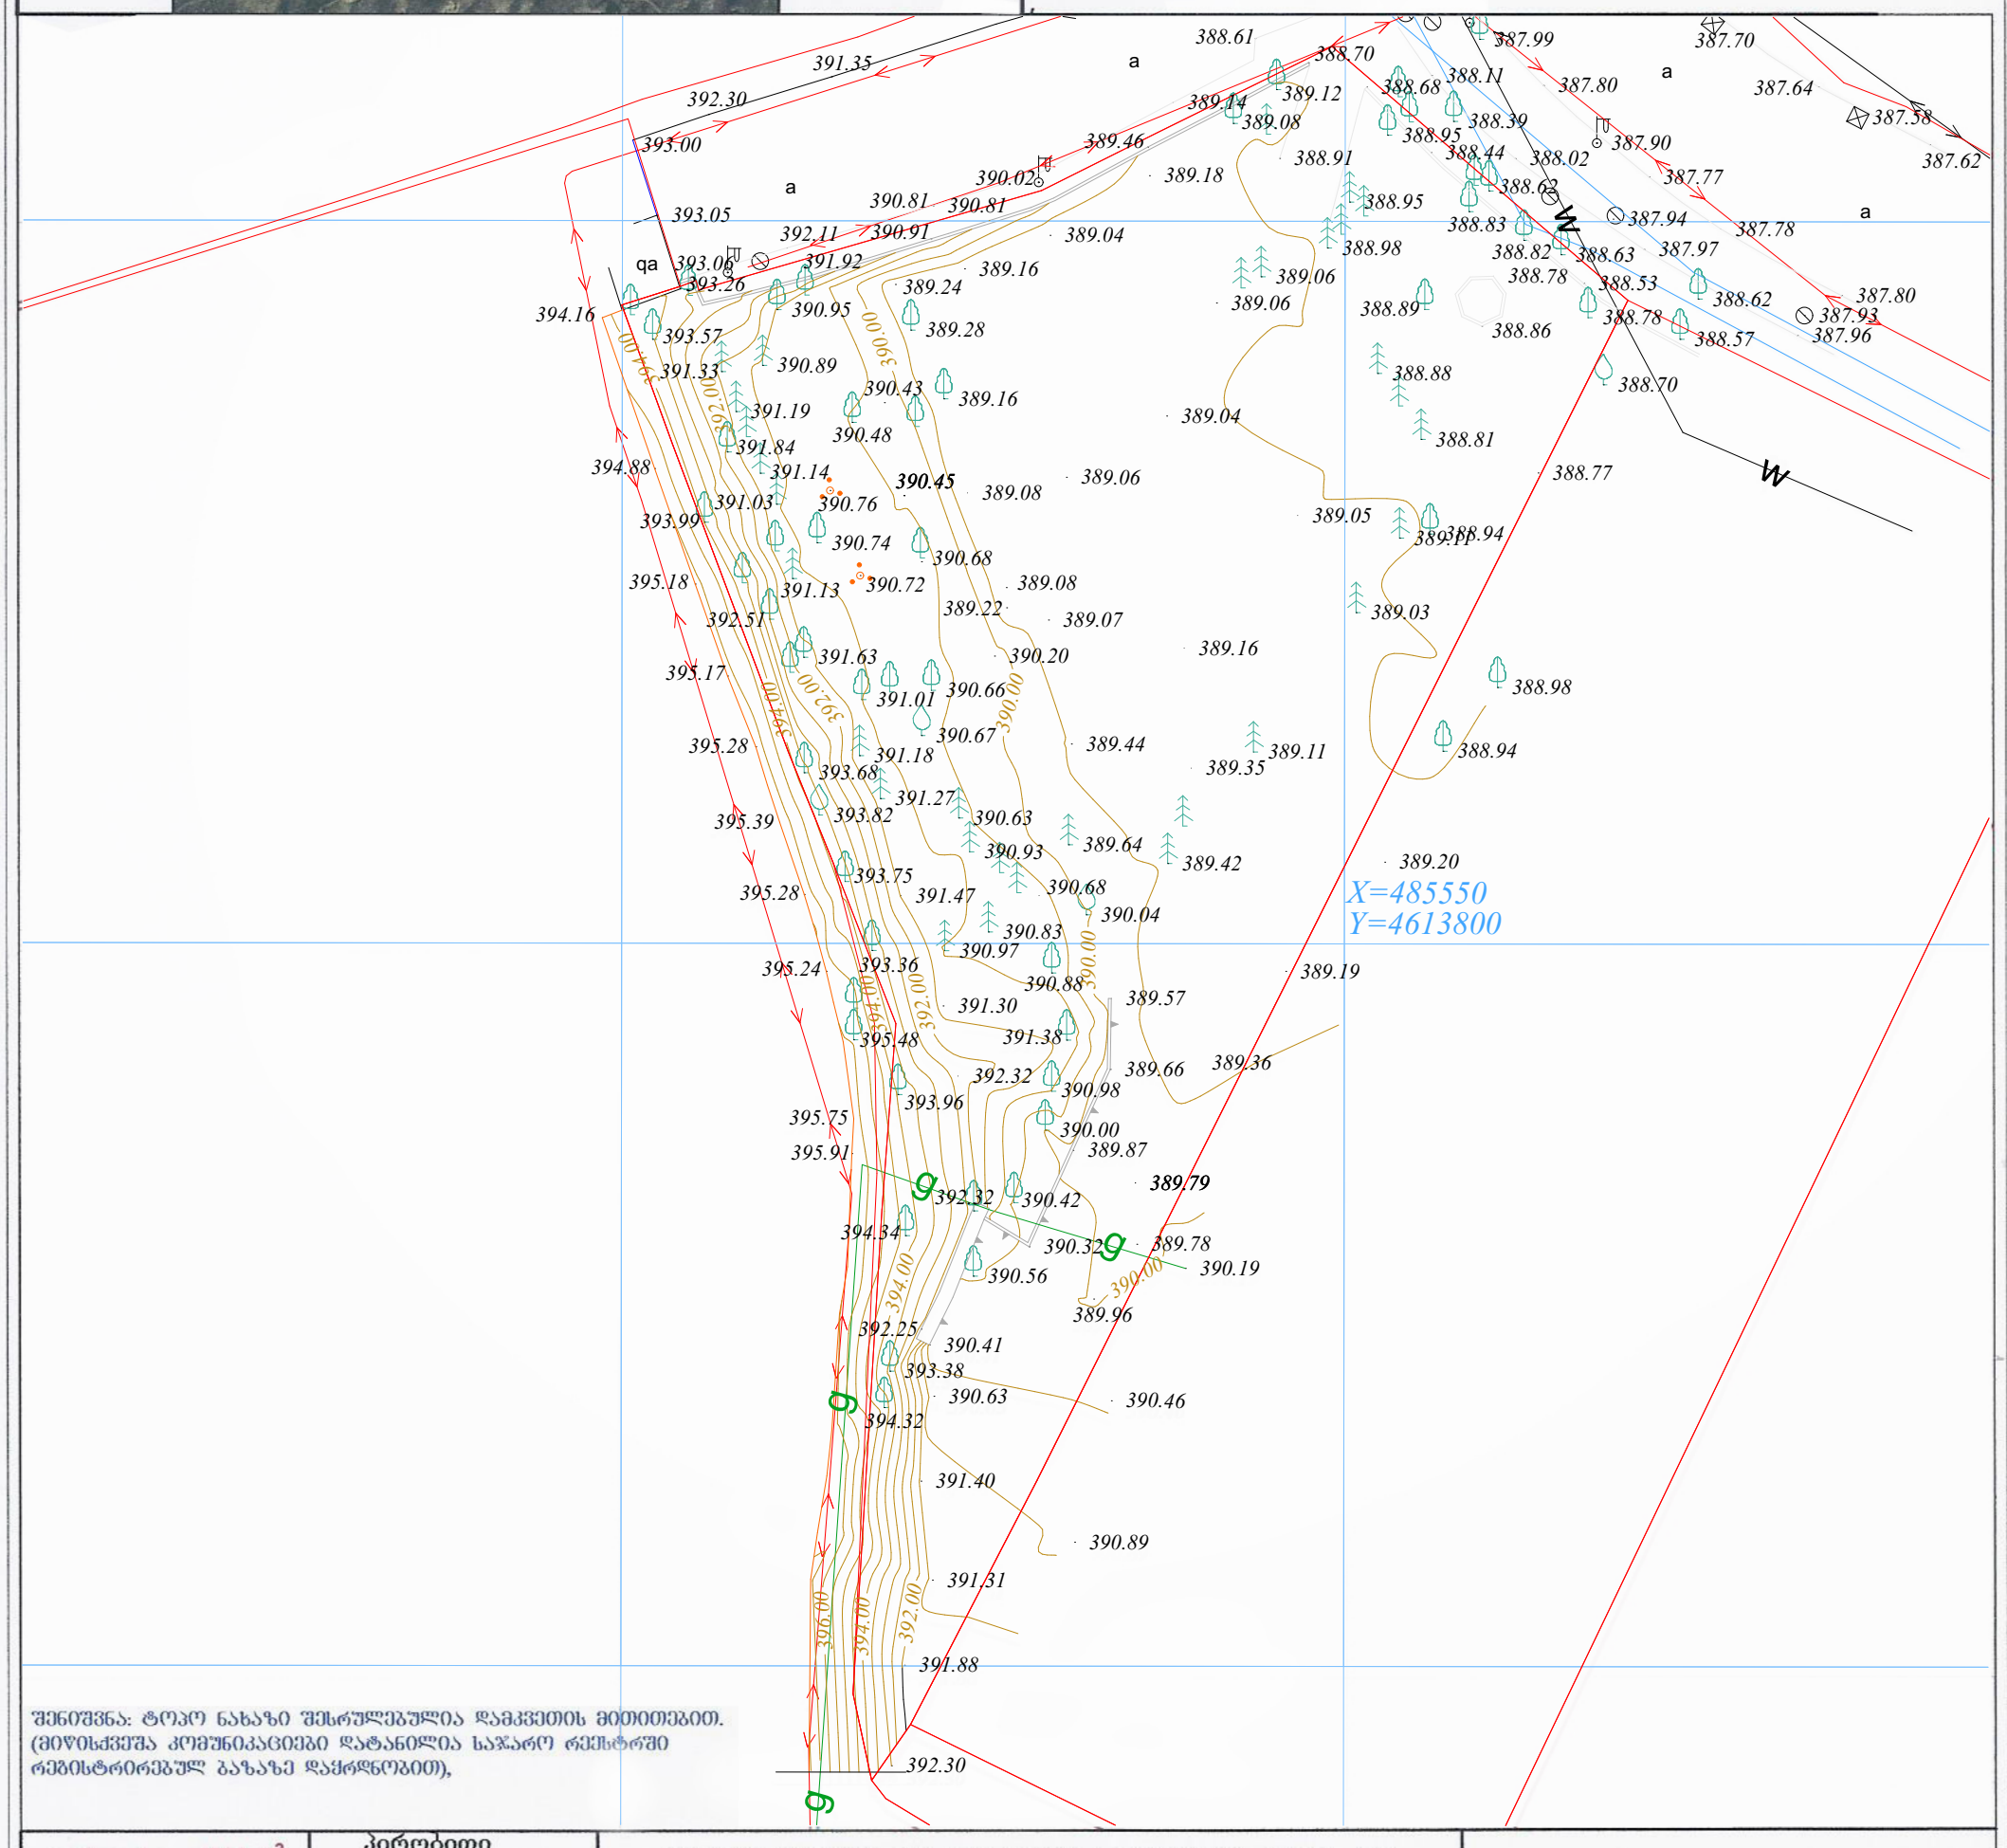

შენიშვნა: ტოპო ნახაზი შესრულებულია დამკვეთის მითითებით. (მიწისქვეშა კომუნიკაციები დატანილია საჯარო რეესტრში რეგისტრირებულ ბაზაზე დაყრდნობით),

ფართობი: 3661 მ²

პირობითი აღნიშვნები

- მიწისქვეშა კომუნიკაციები
- კანალიზაცია
- დენის კაბელი
- გაზის მილი
- ნაკვეთის საზღვარი
- შენობა
- არკა
- ფარდული
- კიბე
- ფოთლოვანი ხე
- წიწვოვანი ხე
- ბუჩქი
- გაზონი
- სამეთვალყურეო ჭები
- ძეგლი
- შადრევანი
- ონკანი
- გეგმურ სიმაღლური წერტილი (რპ)
- ხეების რიგი
- ტრანსფორმატორი
- რადიო ან ტელე ანძა
- ლამპიონები
- ელექტრო ბოძი
- რკინიგზა
- რკინის ღობე
- ბორდიური
- ბეტონი
- კედელი
- საყრდენი კედელი
- ბილიკი
- გზის კონტური

ტოპოგრაფიული ნახაზი მ 1:500 / რელიეფის კვეთა 0.5მ

შ.პ.ს. "გეომეტრი 2017"

	ქ.თბილისი,შარტავას 14ა, ბინა 23 ტელ: 557 44 20 20
დირექტორი	გ. ხარიძე
კომპ. უზრუნველყოფა	ი.მანჯგალაძე
გეოდეზისტი	დ.პასაბური
პროექტის მისამართი	ქ. თბილისი, გორგასლის №73
	თარიღი 01.11.06019.10 12.08.2017

GEOMETRI 2017

GSPublisherEngine 0.2.100.100

პროექტის სახელწოდება:

მრავალფუნქციური
შენობა

საპროექტო ორგანიზაცია: "შპს კაპო"
დირექტორი : დ.კაპანაძე
არქიტექტორი: რ.ტყემალაძე
დაამუშავა: შ.jojua
დამკვეთი:ამხანაგობა "ჩვენი სახლი"

ქალაქი თბილისი, ქუჩა გორგასლის #73
(საკ. 01.18.06.019.110)

არქიტექტურული ნაწილი

ნახაზი:

სიტუაციური გეგმა

ფურცელი:

მასშტაბი: 1:100 ფორმატი: A0

25.09.2017

საპროექტო ტერიტორია

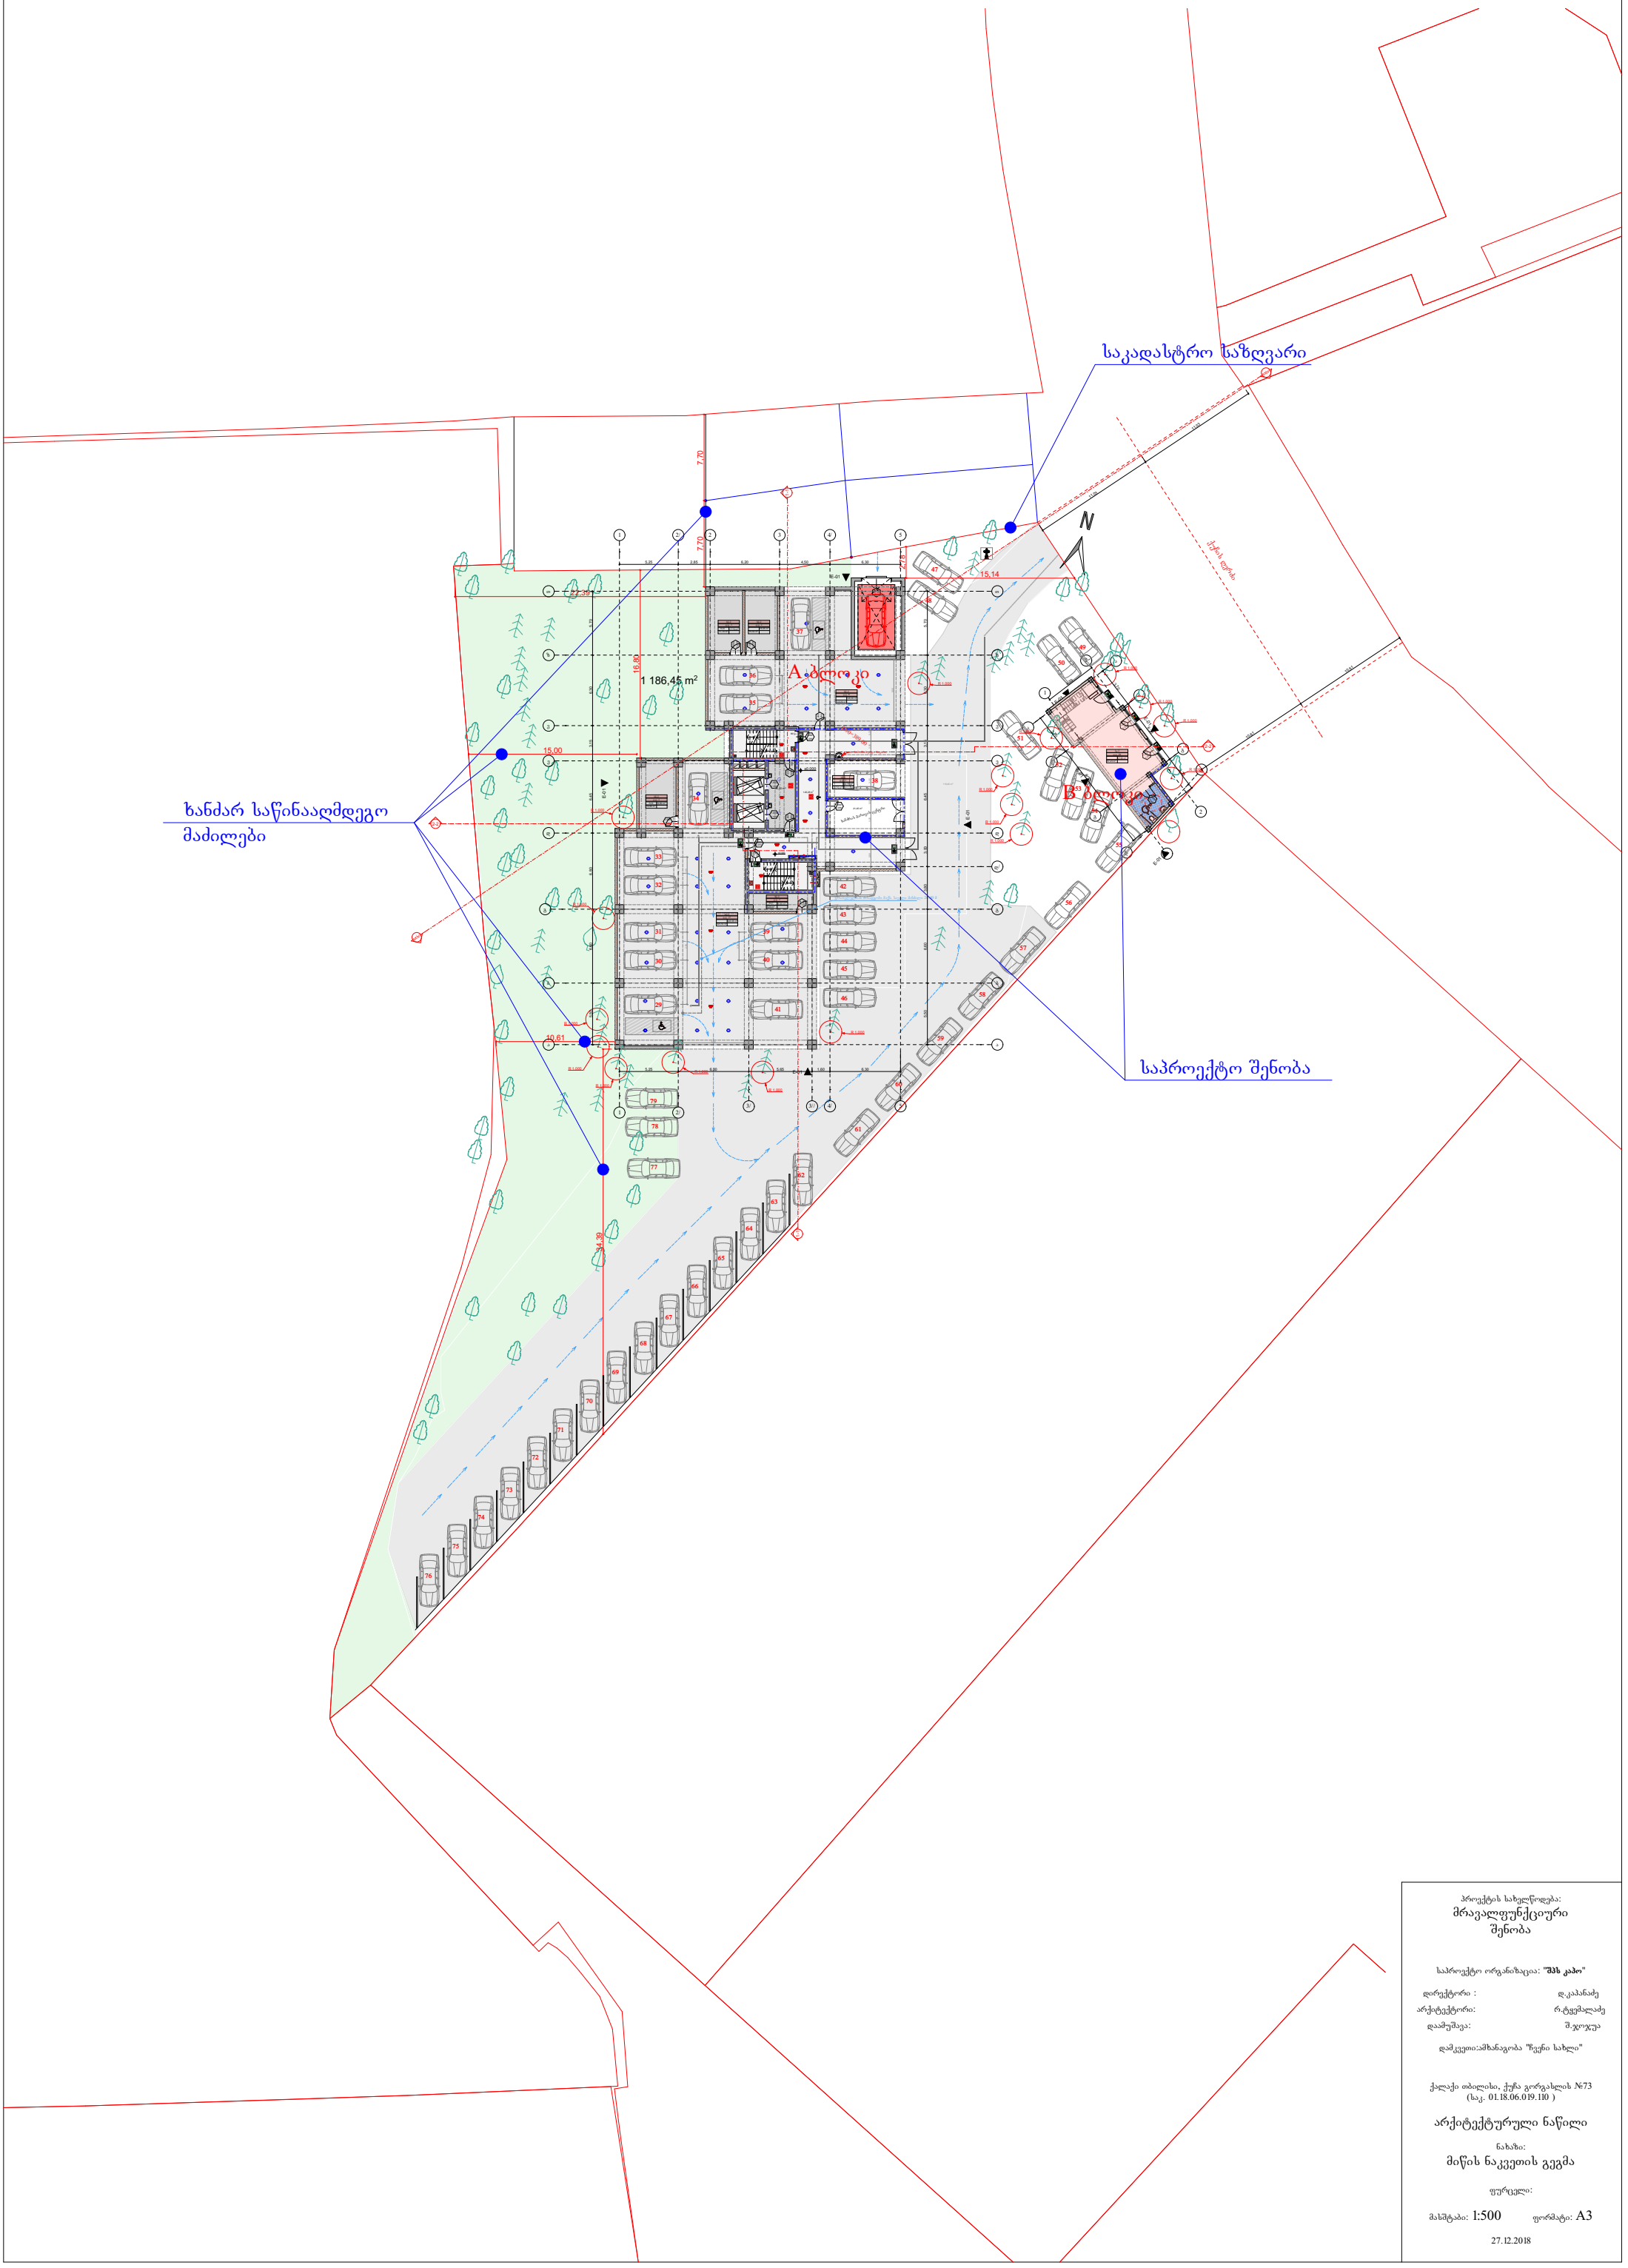

პროექტის სახელწოდება:
მრავალფუნქციური შენობა

საპროექტო ორგანიზაცია: **"შპს კაპო"**

დირექტორი : დ.კაპანაძე
არქიტექტორი: რ.ტყემალაძე
დაამუშავა: შ.ჯოჯუა

დამკვეთი:ამხანაგობა "ჩვენი სახლი"

ქალაქი თბილისი, ქუჩა გორგასლის №73
(საკ. 01.18.06.019.110)

არქიტექტურული ნაწილი

ნახაზი:
მიწის ნაკვეთის გეგმა

ფურცელი:

მასშტაბი: 1:500 ფორმატი: A3

27.12.2018

გენგეგმა

მ. 1:500

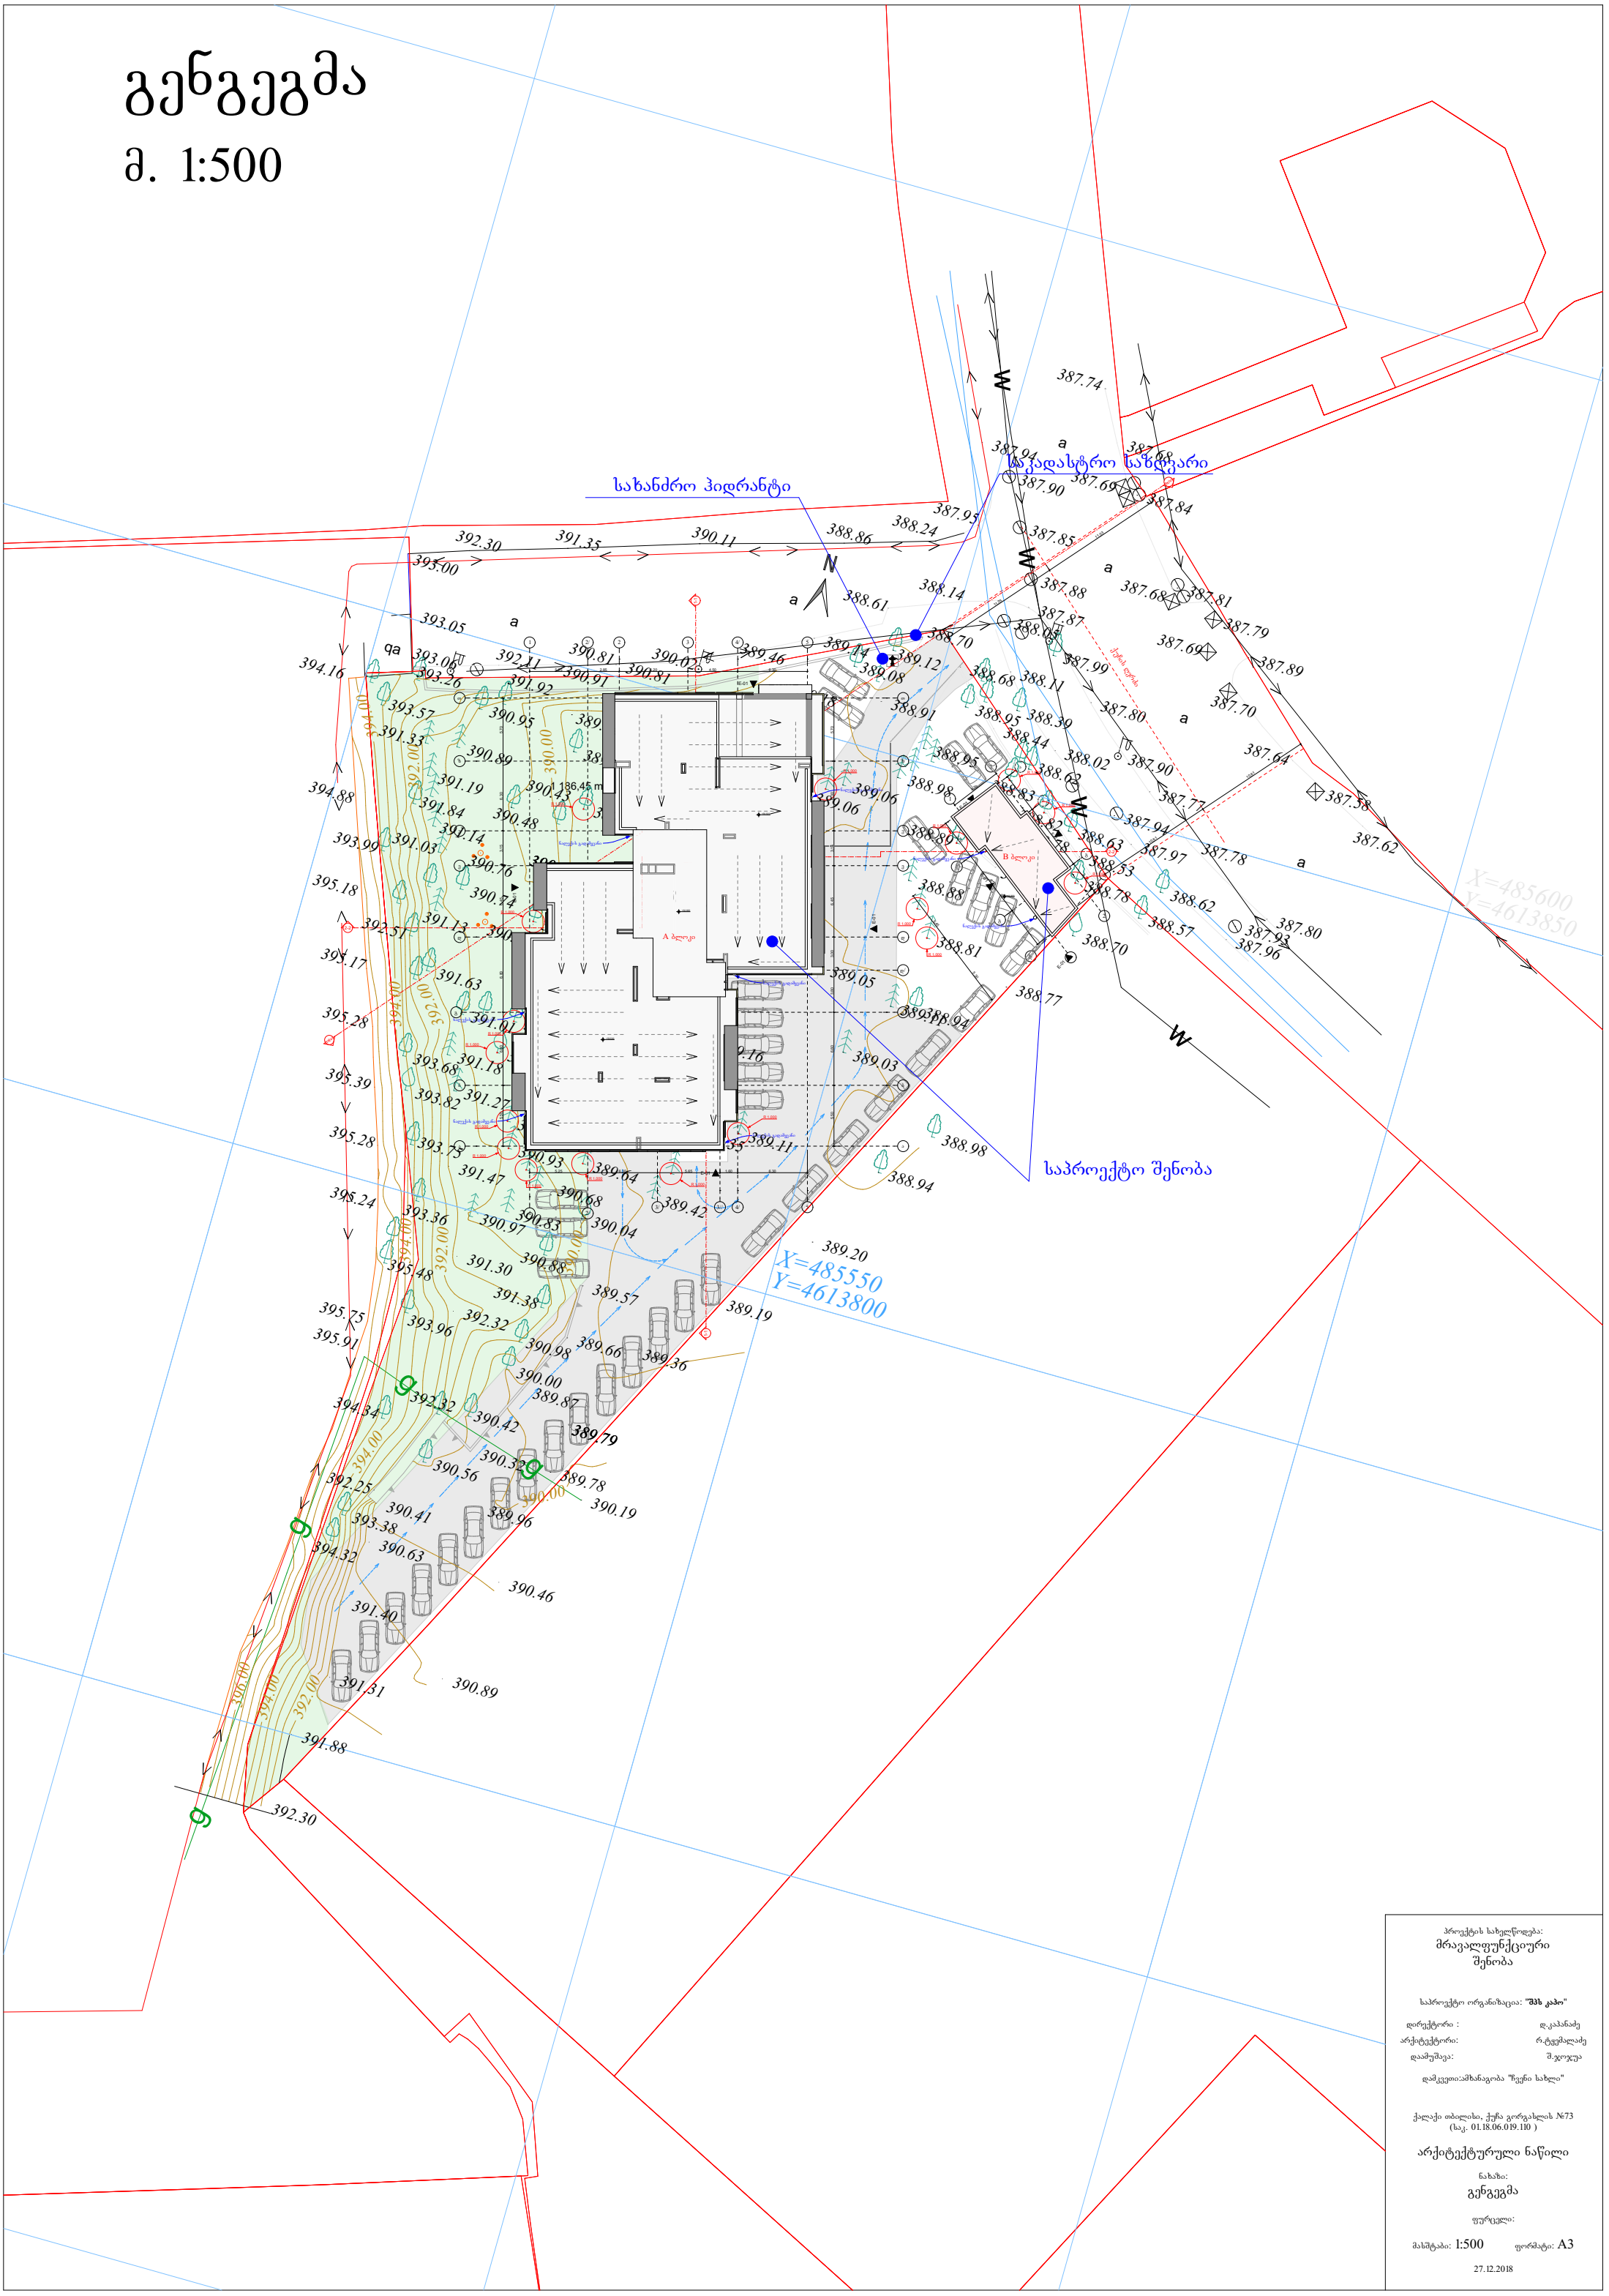

პროექტის სახელწოდება:
მრავალფუნქციური
შენობა

საპროექტო ორგანიზაცია: **"შპს კაპო"**

დირექტორი : დ.კაპანაძე
არქიტექტორი: რ.ტყემალაძე
დაამუშავა: შ.ჯოჯუა

დამკვეთი:ამხანაგობა "ჩვენი სახლი"

ქალაქი თბილისი, ქუჩა გორგასლის №73
(საკ. 01.18.06.019.110)

არქიტექტურული ნაწილი

ნახაზი:
გენგეგმა

ფურცელი:

მასშტაბი: 1:500 ფორმატი: A3

27.12.2018