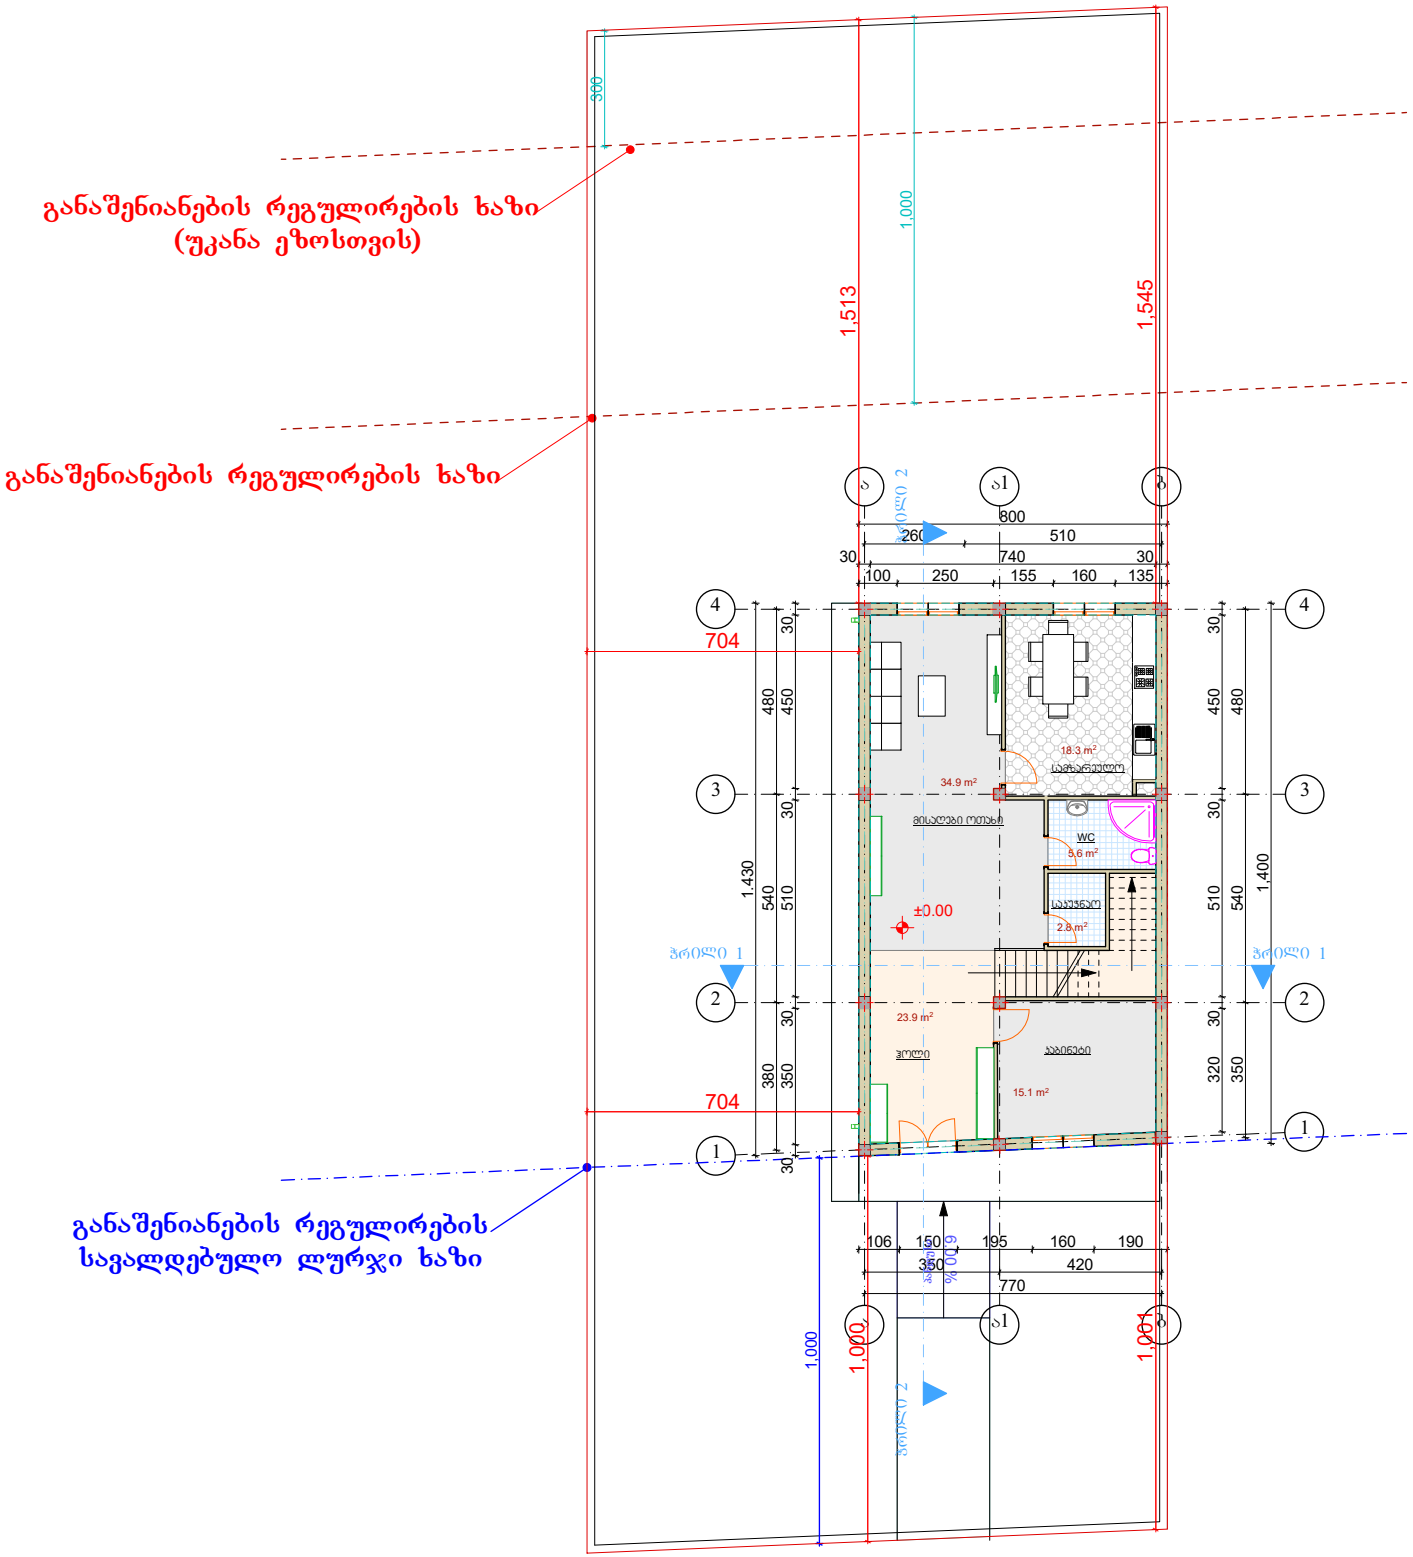

ფორმატი	ფაილის სახელი
A 4	I სართულის გეგმა 0.00 ნიშნულზე

არქიტექტურული ნაწილი

შენიშვნა:

საცხოვრებელი ფართი -100,6 მ²

პირობითი ნიშნები:

— სანიაღვრე მილი

დამკვეთი:	ვაჟო ვარამაშვილი

მისამართი:

ქ. თბილისი, სოფელი დიღომი.
იაკობ რაინეგსის ქ. №141

საკადასტრო კოდი: 01.72.14.044.559

დაკვეთა:

ინდივიდუალური
ერთბინიანი
საცხოვრებელი სახლი

შემსრულებელი

თეკლე ფიფია

მის: ქ. თბილისი, ე.მიქელაძის ქ.№11

თანამდებობა	გვარი	ხელმოწერა	თარიღი
დირექტორი			
მთ.არქიტექ.	თ. ფიფია		
ავტორი	თ. ფიფია		
დაამუშავა	თ. ფიფია		

დაკვეთა:	
თარიღი:	28.06.2020
მასშტაბი:	1:200

სტადია	ფურცელი	ფურც. რაოდ.

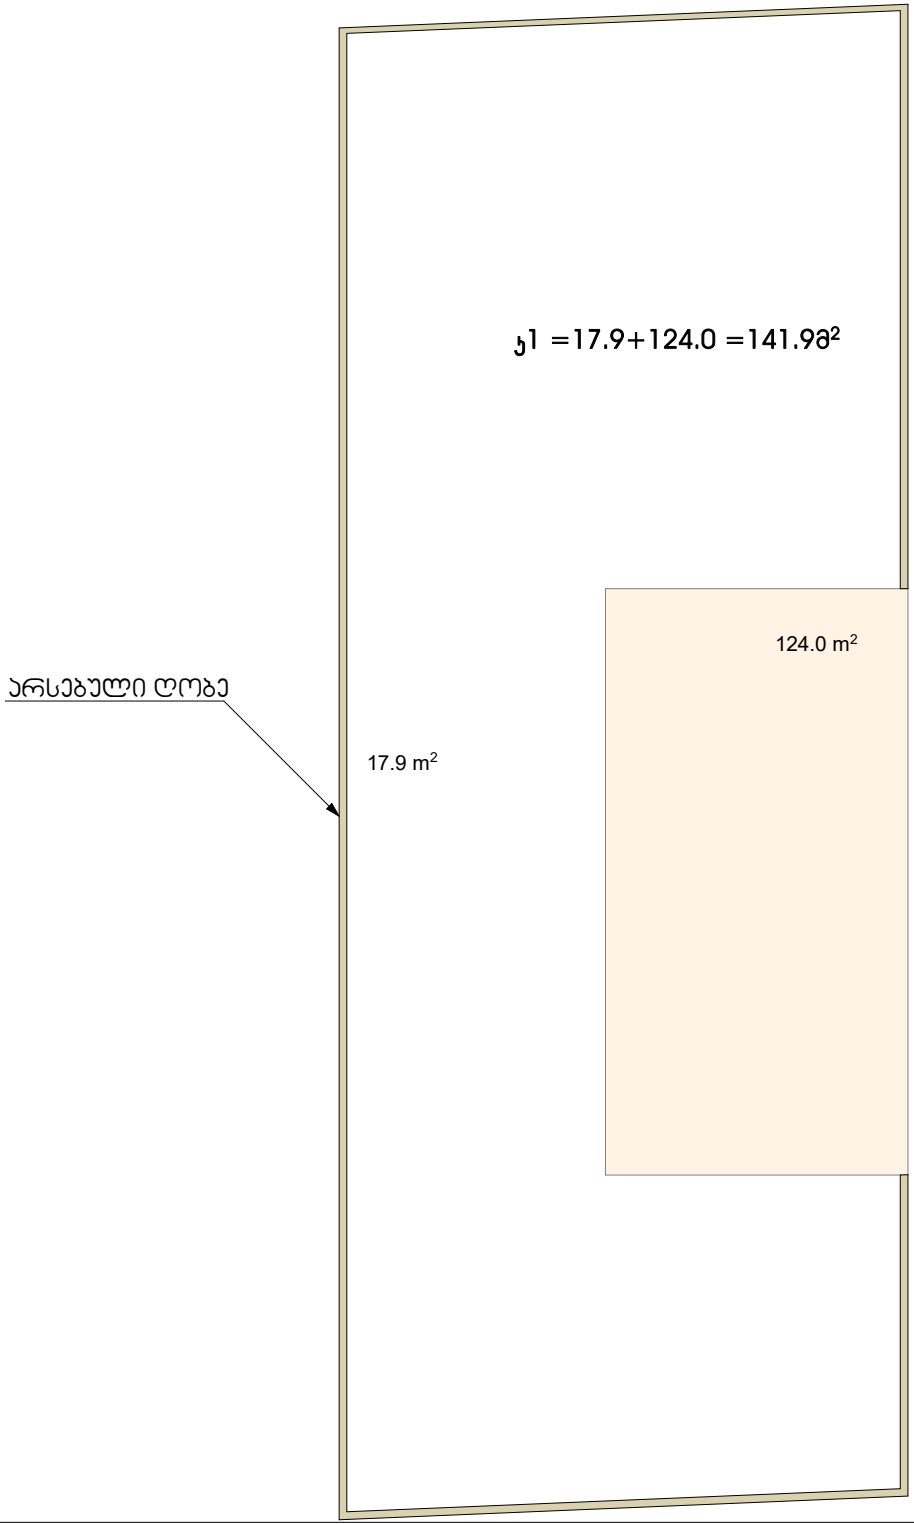

ფორმატი	ფაილის სახელი
A 4	ს1 ჯეფიციენტის საანგარიშო ჯროჯი 0.00 ნიშნულზე

არქიტექტურული ნაწილი

შენიშვნა:

ს1 =141.9 მ²

პირობითი ნიშნები:

დამკვეთი:	ვაჯო ვარამაშვილი

მისამართი:

ქ. თბილისი, სოფელი დიღომი,
იაკობ რაინეგსის ქ. №141

საკადასტრო კოდი: 01.72.14.044.559

დაკვეთა:

ინდივიდუალური
ერთბინიანი
საცხოვრებელი სახლი

შემსრულებელი

თეკლე ფიფია

მის: ქ. თბილისი, ე.მიქელაძის ქ.№11

თანამდებობა	გვარი	ხელმოწერა	თარიღი
დირექტორი			
მთ.არქიტექ.	თ. ფიფია		
ავტორი	თ. ფიფია		
დაამუშავა	თ. ფიფია		

დაკვეთა:	
თარიღი:	28.06.2020
მასშტაბი:	1:200

სტადია	ფურცელი	ფურც. რაოდ.

ბ2 =113.3 მ²



ფორმატი	ფაილის სახელი
A 4	ბ2 კოეფიციენტის საანგარიშო ჯროჯი 0.00 ნიშნულზე

არქიტექტურული ნაწილი

შენიშვნა:

ბ2 =113.3 მ²

პირობითი ნიშნები:

დამკვეთი:	ვაჟო ვარამაშვილი

მისამართი:

ქ. თბილისი, სოფელი დიღომი.
იაკობ რაინეგსის ქ. №141

საკადასტრო კოდი: 01.72.14.044.559

დაკვეთა:

ინდივიდუალური
ერთბინიანი
საცხოვრებელი სახლი

შემსრულებელი

თეკლე ფიფია

მის: ქ. თბილისი, ე.მიქელაძის ქ.№11

თანამდებობა	გვარი	ხელმოწერა	თარიღი
დირექტორი			
მთ.არქიტექ.	თ. ფიფია		
ავტორი	თ. ფიფია		
დაამუშავა	თ. ფიფია		

დაკვეთა:	
თარიღი:	28.06.2020
მასშტაბი:	1:200

სტადია	ფურცელი	ფურც. რაოდ.

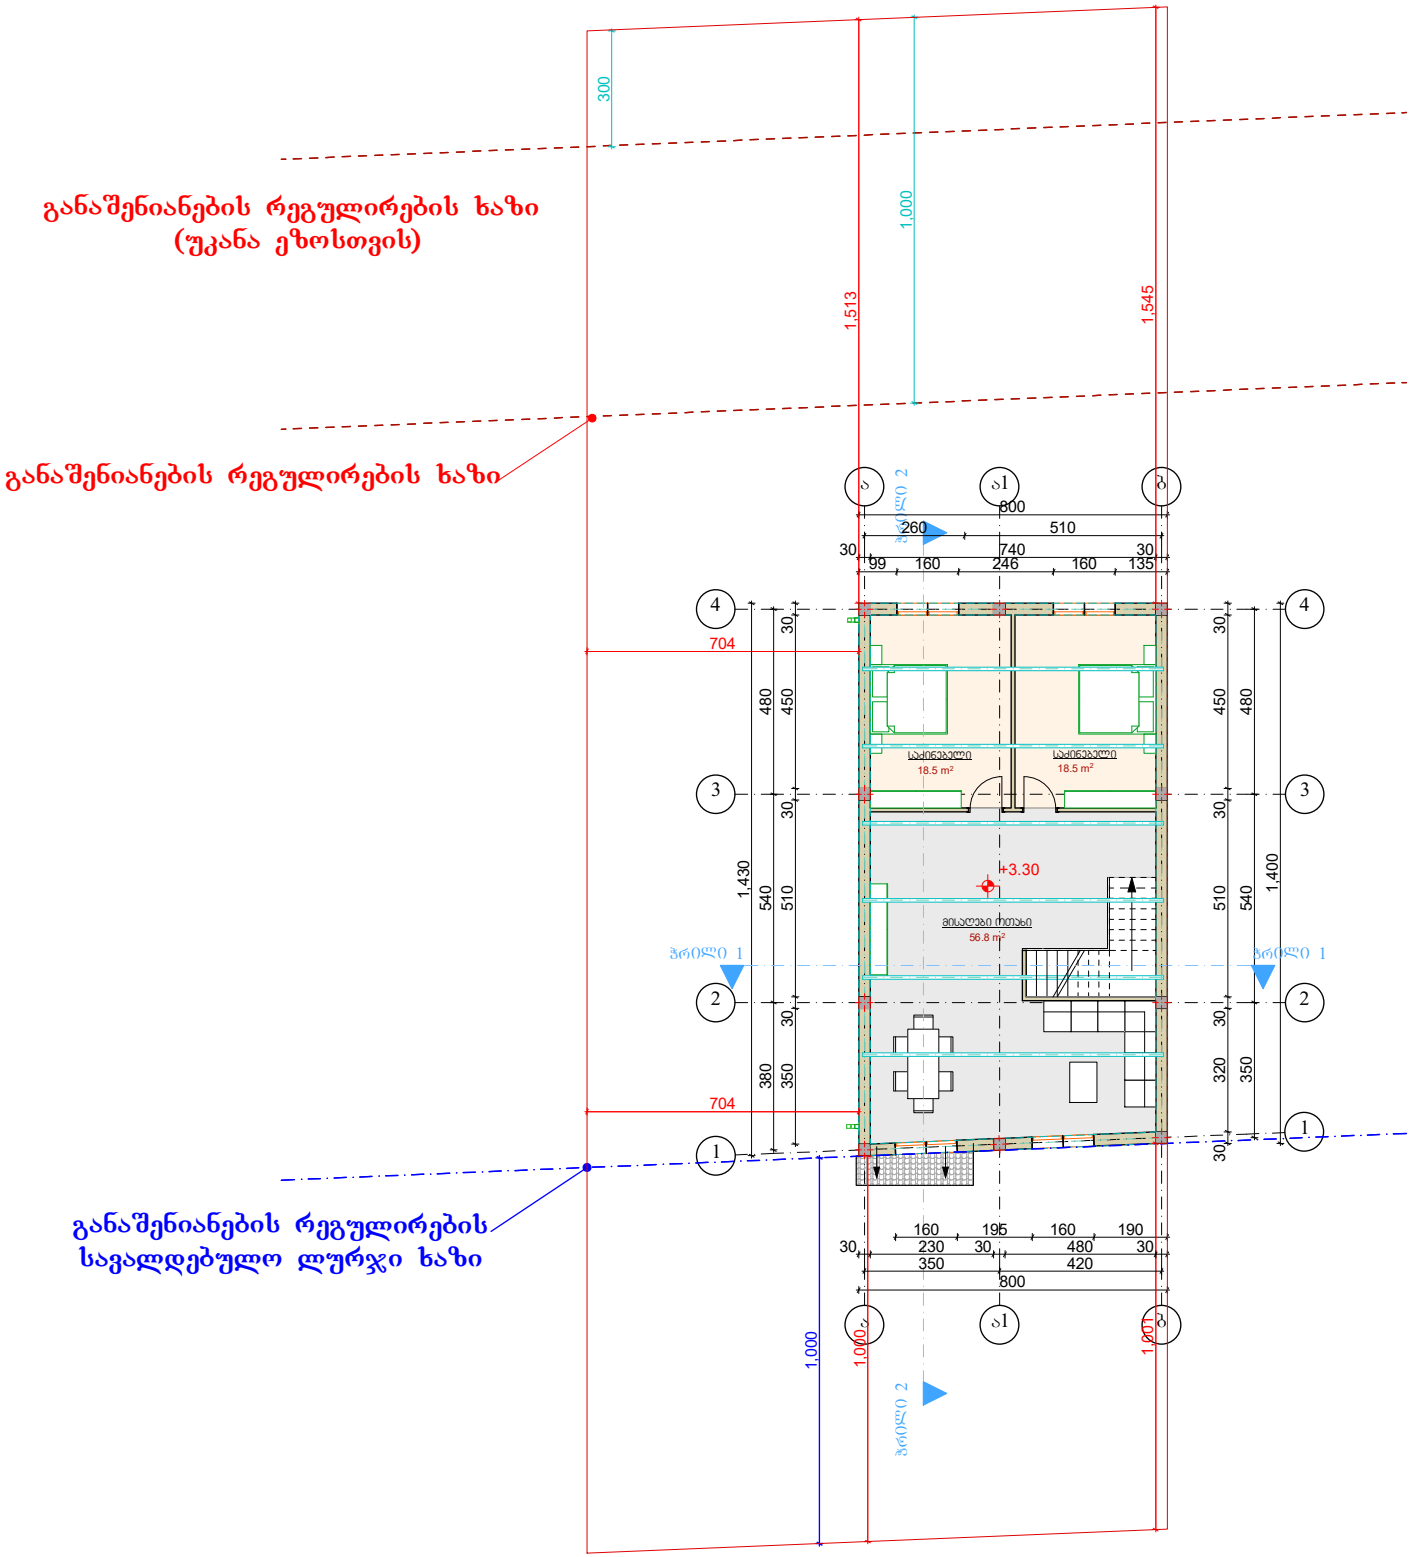

ფორმატი	ფაილის სახელი
A 4	II სართულის გეგმა +3.30 ნიშნულზე

არქიტექტურული ნაწილი

შენიშვნა:

საცხოვრებელი ფართი - 93.8 მ²

პირობითი ნიშნები:

— სანიაღვრე მილი

დამკვეთი: ვაჟო ვარამაშვილი

მისამართი:

ქ. თბილისი, სოფელი დიღომი.
იაკობ რაინეგსის ქ. №141

საკადასტრო კოდი: 01.72.14.044.559

დაკვეთა:

ინდივიდუალური
ერთბინიანი
საცხოვრებელი სახლი

შემსრულებელი

თეკლე ფიფია

მის: ქ. თბილისი, ე.მიქელაძის ქ.№11

თანამდებობა	გვარი	ხელმოწერა	თარიღი
დირექტორი			
მთ.არქიტექ.	თ. ფიფია		
ავტორი	თ. ფიფია		
დაამუშავა	თ. ფიფია		

დაკვეთა:	
თარიღი:	28.06.2020
მასშტაბი:	1:200

სტადია	ფურცელი	ფურც. რაოდ.

ბ2 =113.3 მ²

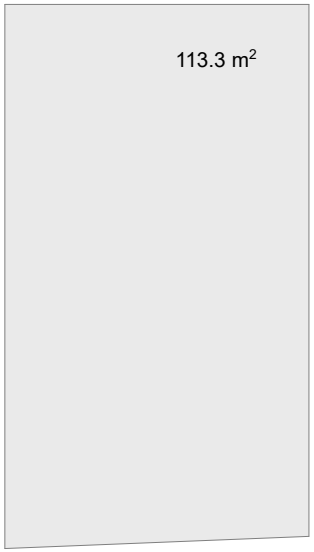

ფორმატი	ფაილის სახელი
A 4	ბ2 ბოეფიციენტის საანგარიშო ბროეი +3.30 ნიშნულზე

არქიტექტურული ნაწილი

შენიშვნა:

ბ2 =113.3 მ²

პირობითი ნიშნები:

დამკვეთი:	ვაჟო ვარამაშვილი

მისამართი:

ქ. თბილისი, სოფელი დიღომი.
იაკობ რაინეგსის ქ. №141

საკადასტრო კოდი: 01.72.14.044.559

დაკვეთა:
ინდივიდუალური
ერთბინიანი
საცხოვრებელი სახლი

შემსრულებელი

თეკლე ფიფია

მის: ქ. თბილისი, ე.მიქელაძის ქ.№11

თანამდებობა	გვარი	ხელმოწერა	თარიღი
დირექტორი			
მთ.არქიტექ.	თ. ფიფია		
ავტორი	თ. ფიფია		
დაამუშავა	თ. ფიფია		

დაკვეთა:	
თარიღი:	28.06.2020
მასშტაბი:	1:200

სტადია	ფურცელი	ფურც. რაოდ.

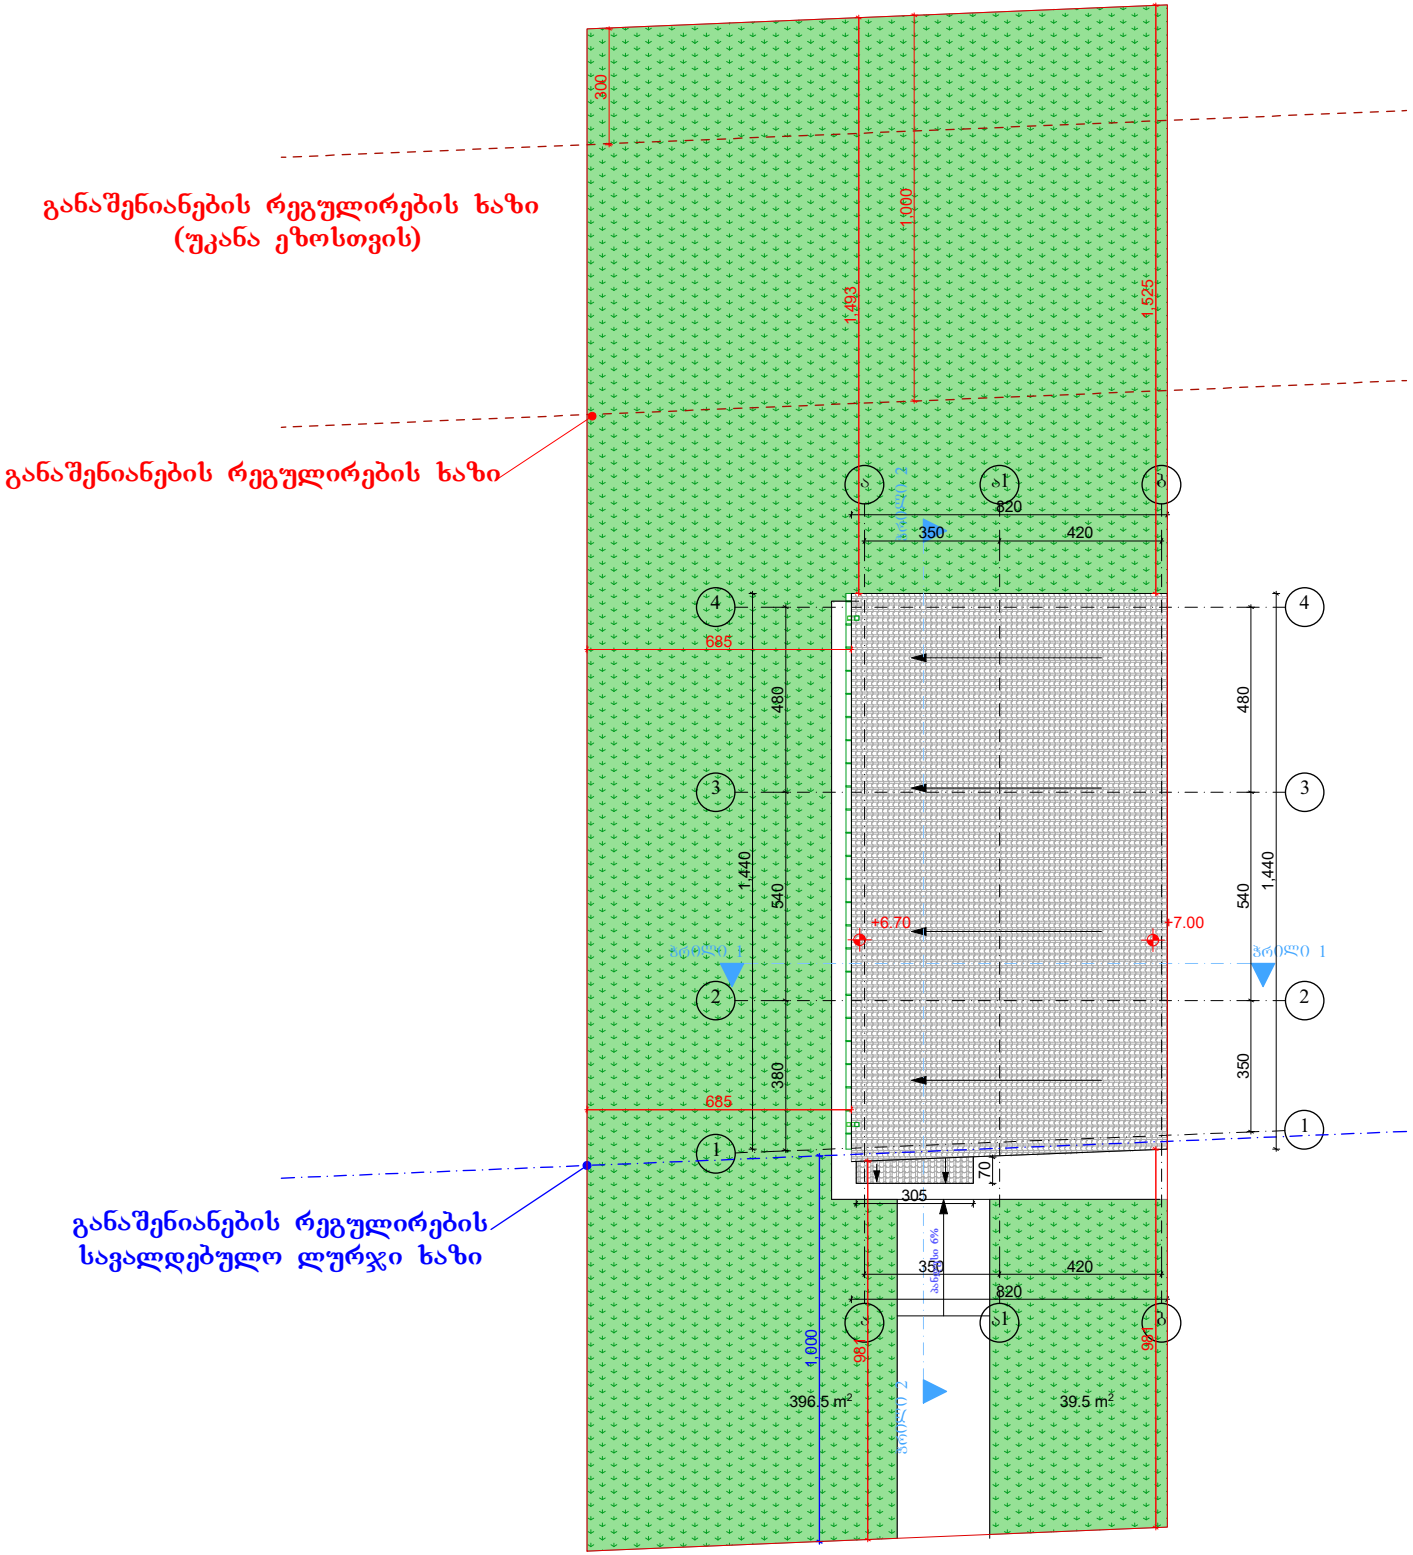

ფორმატი	ფაილის სახელი
A 4	სახურავის გეგმა

არქიტექტურული ნაწილი

შენიშვნა:

პირობითი ნიშნები:

— სანიაღვრე მილი

დამკვეთი: ვაჟა ვარამაშვილი

მისამართი:

ქ. თბილისი, სოფელი დიღომი.
იაკობ რაინეგსის ქ. №141

საკადასტრო კოდი: 01.72.14.044.559

დაკვეთა:

ინდივიდუალური
ერთბინიანი
საცხოვრებელი სახლი

შემსრულებელი

თეკლე ფიფია

მის: ქ. თბილისი, ე.მიქელაძის ქ.№11

თანამდებობა	გვარი	ხელმოწერა	თარიღი
დირექტორი			
მთ.არქიტექ.	თ. ფიფია		
ავტორი	თ. ფიფია		
დაამუშავა	თ. ფიფია		

დაკვეთა:	
თარიღი:	28.06.2020
მასშტაბი:	1:200

სტადია	ფურცელი	ფურც. რაოდ.

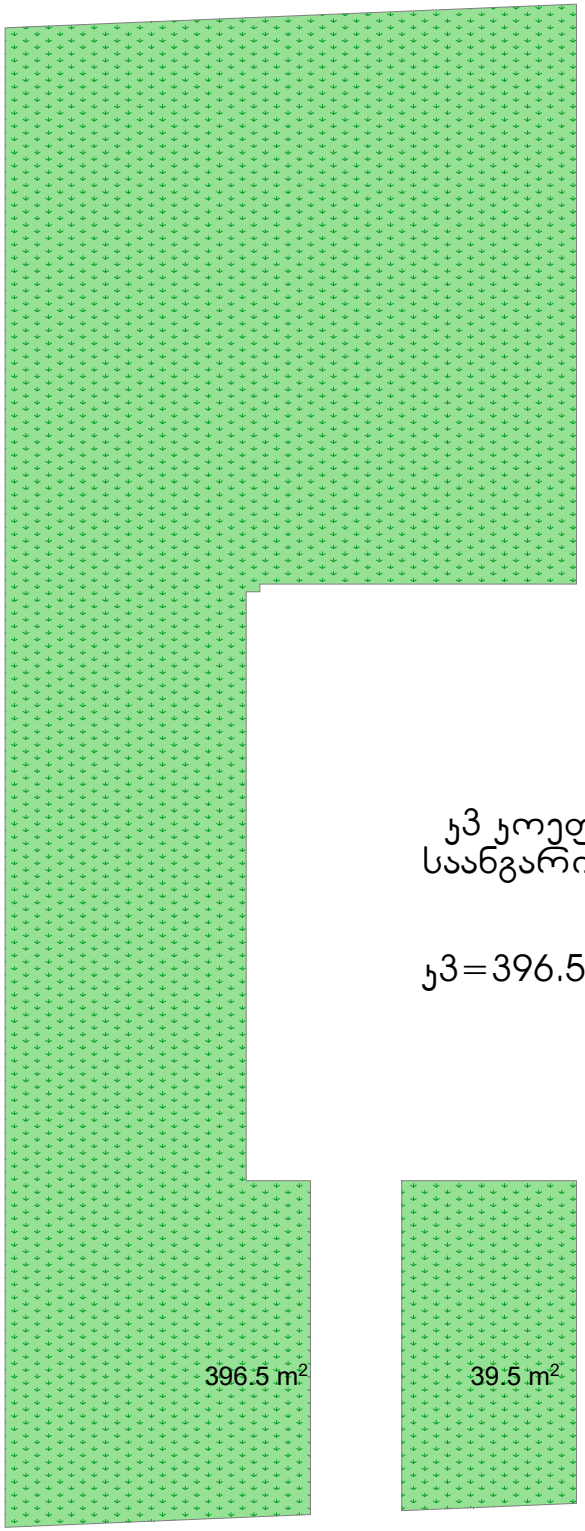

კ3 კოეფიციენტის
საანგარიშო კროკი

კ3=396.5+39.5=436 მ^2

ფორმატი	ფაილის სახელი
A 4	კ3 კოეფიციენტის საანგარიშო კროკი

არქიტექტურული ნაწილი

შენიშვნა:

კ3=436 მ^2

პირობითი ნიშნები:

დამკვეთი:	ვაკო ვარამაშვილი

მისამართი:

ქ. თბილისი, სოფელი დიღომი.
იაკობ რაინეგსის ქ. №141

საკადასტრო კოდი: 01.72.14.044.559

დაკვეთა:
ინდივიდუალური
ერთბინიანი
საცხოვრებელი სახლი

შემსრულებელი

თეკლე ფიფია

მის: ქ. თბილისი, ე.მიქელაძის ქ.№11

თანამდებობა	გვარი	ხელმოწერა	თარიღი
დირექტორი			
მთ.არქიტექ.	თ. ფიფია		
ავტორი	თ. ფიფია		
დაამუშავა	თ. ფიფია		

დაკვეთა:	
თარიღი:	28.06.2020
მასშტაბი:	1:200

სტადია	ფურცელი	ფურც. რაოდ.