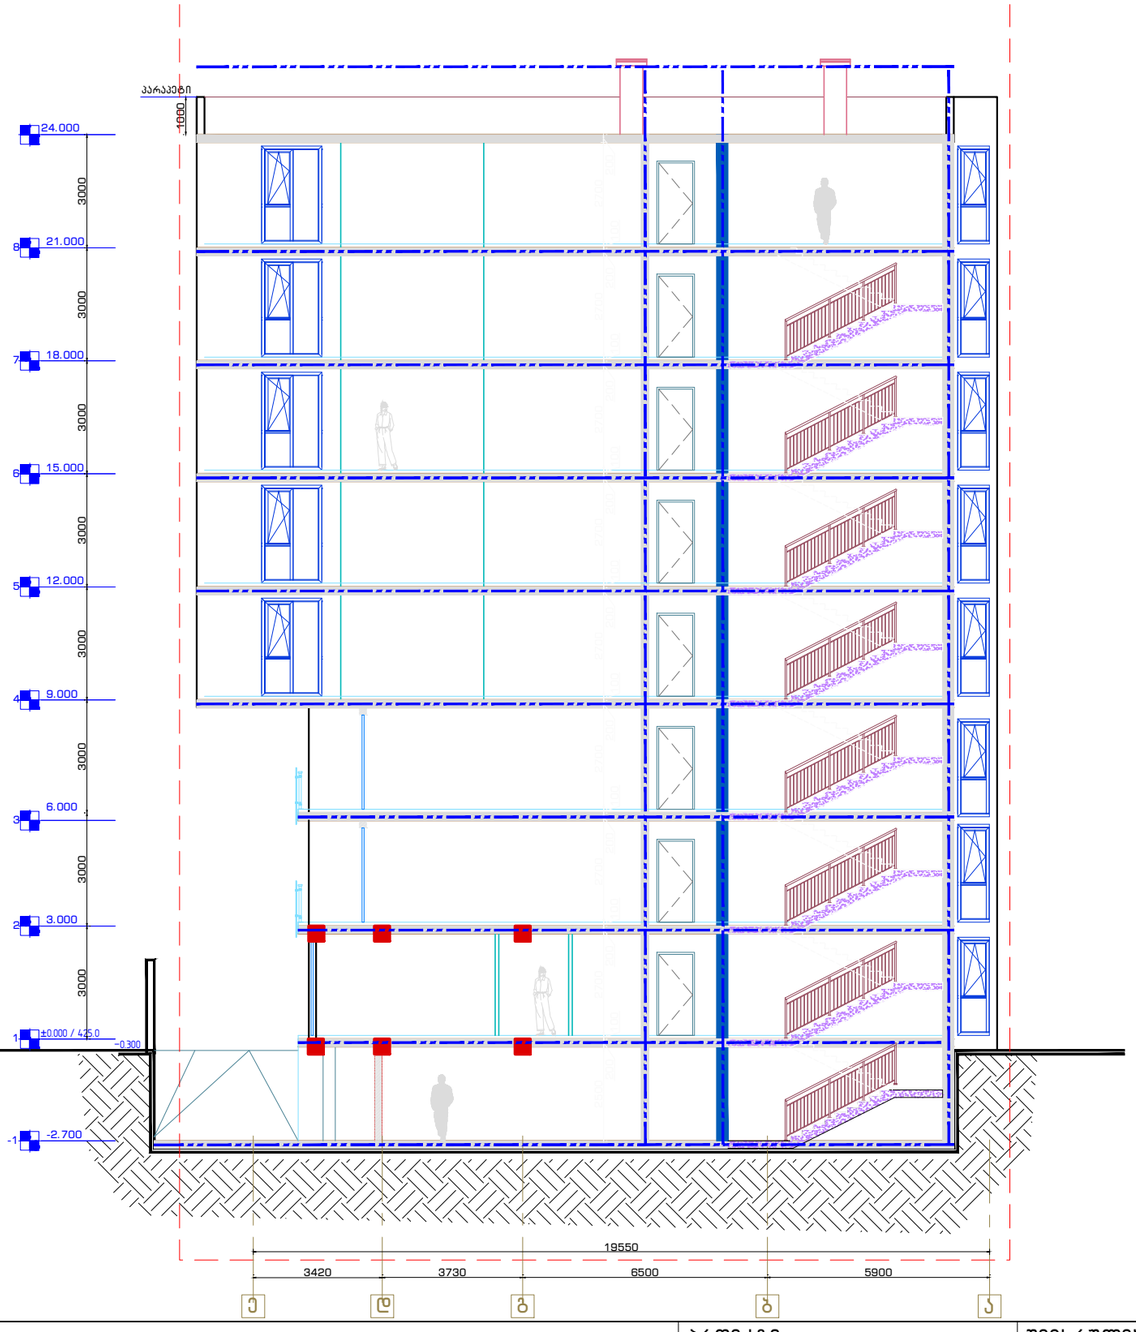

გენ-გეგმა	შენიშვნა:	პროექტი:	შემსრულებელი:	თანამდებობა	გვარი	ხელმოწერა		
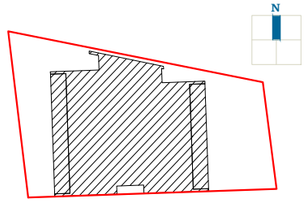	მიწის ნაკვეთის ფართობი – 903 მ^2 ბანაშენიანების კოეფიციენტის საანგარიშო ფართობი – 410.0 მ^2; კ1 = 0.5 ბანაშენიანების ინტენსივობის კოეფიციენტის საანგარიშო ფართობი – 3144.2 მ^2; კ2 = 3.5 ბამწვანების კოეფიციენტის საანგარიშო ფართობი – 389.0 მ^2; კ3 = 0.4 კროკები იხილეთ შესაბამის ფურცლებზე.	საცხოვრებელი სახლი კრწანისში	GURGENIDZE არქიტექტურა architecture	დირექტორი	ლ.გურგენიძე			
				არქიტექტორი:	მ.გურგენიძე			
				არქიტექტორი:	ლ.გურგენიძე			
		ნახაზი: ჭრილი 1-1		არქიტექტორი:	თ.ჩხაიძე			
				სტადია	ფორმ.	თარიღი	მასშტ.	ფურც.
				შ.პ.	A-3	28.05.20	1:100	A-200

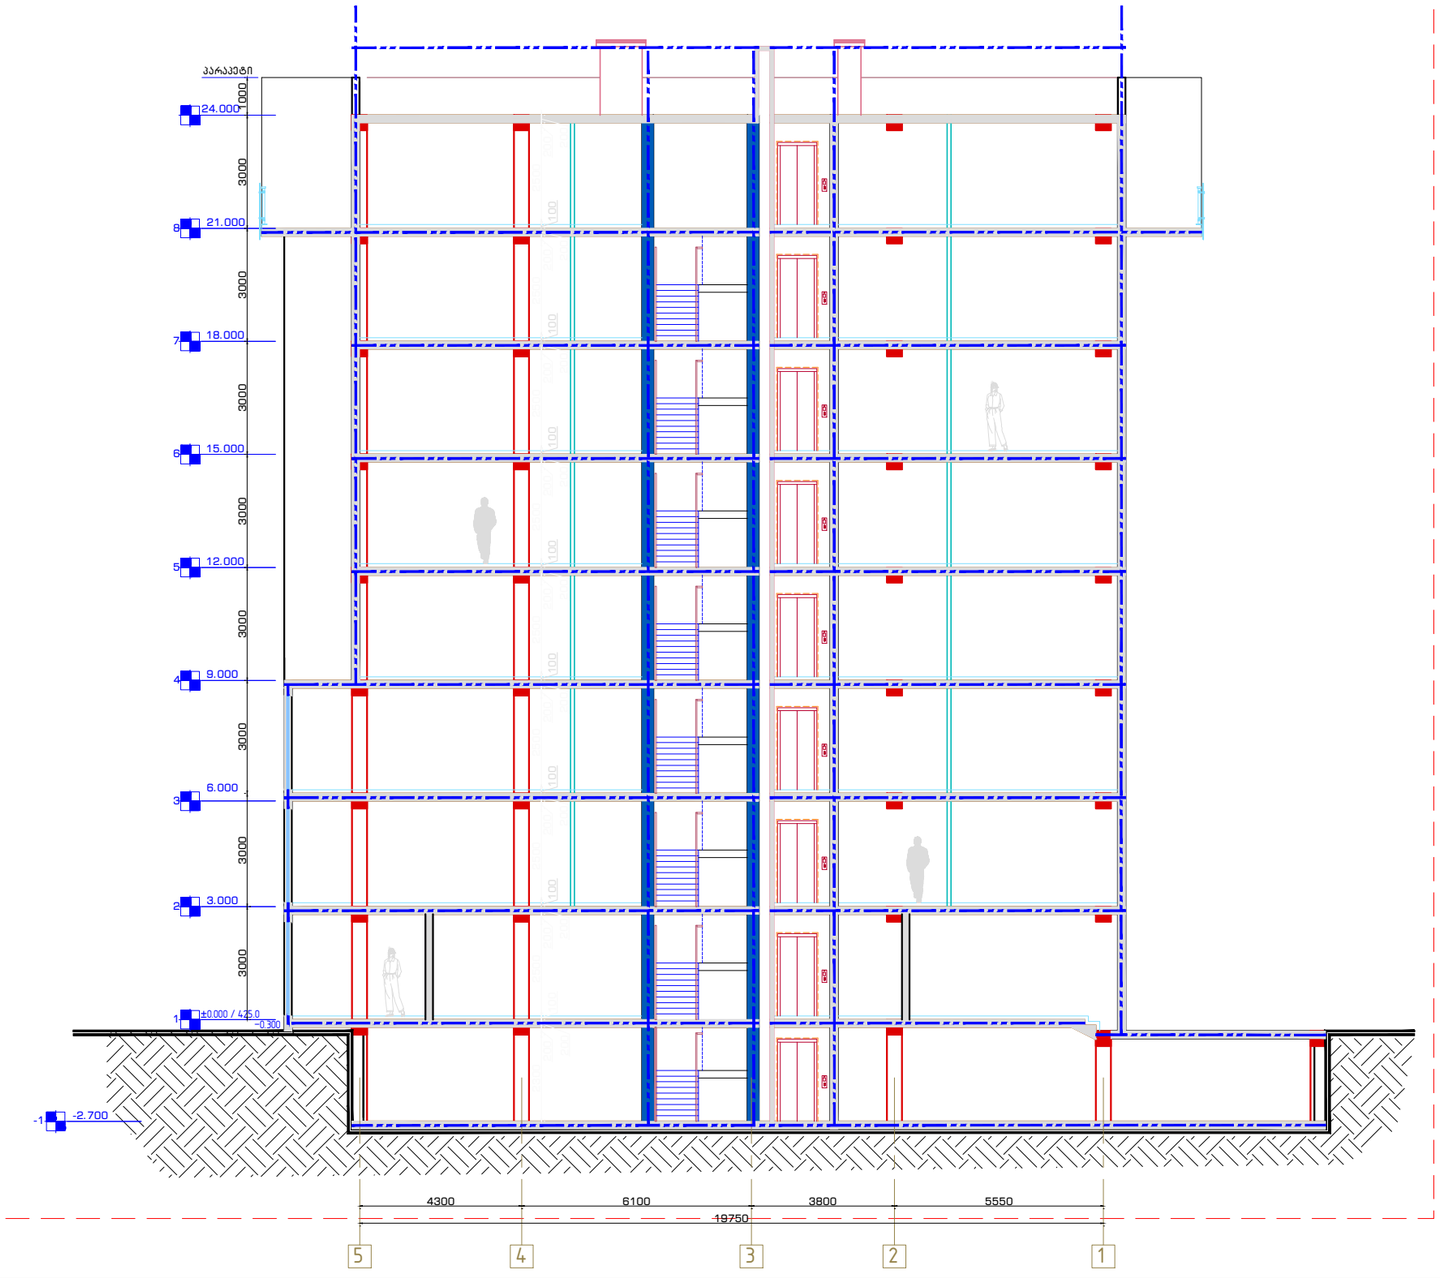

გენ-გეგმა	შენიშვნა:	პროექტი:	შემსრულებელი:	თანამდებობა	გვარი	ხელმოწერა	
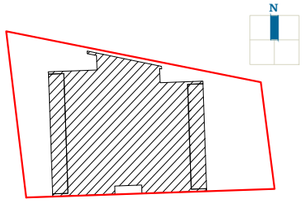	მიწის ნაკვეთის ფართობი – 903 მ^2 განაშენიანების კოეფიციენტის საანგარიშო ფართობი – 410.0 მ^2; კ1 = 0.5 განაშენიანების ინტენსივობის კოეფიციენტის საანგარიშო ფართობი – 3144.2 მ^2; კ2 = 3.5 გამწვანების კოეფიციენტის საანგარიშო ფართობი – 389.0 მ^2; კ3 = 0.4 კროკები იხილეთ შესაბამის ფურცლებზე.	საცხოვრებელი სახლი კრწანისში	GURGENIDZE არქიტექტურა architecture	დირექტორი	ლ.გურგენიძე		
		ნახაზი:		არქიტექტორი:	მ.გურგენიძე		
		ჭრილი 2-2		არქიტექტორი:	ლ.გურგენიძე		
				არქიტექტორი:	თ.ჩხაიძე		
				სტადია	ფორმ.	თარიღი	მასშტ.	ფურც.
				შ.პ.	A-3	28.05.20	1:100	A-201

ჭრილი 1-1

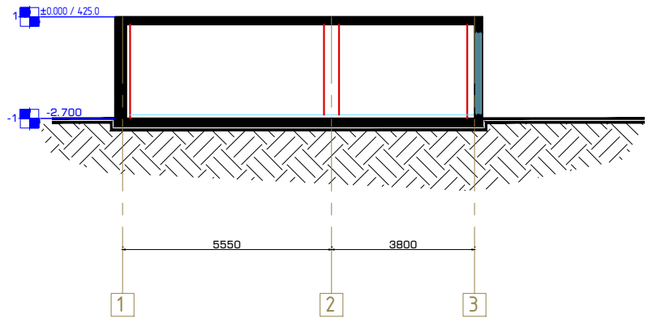

ჭრილი 2-2

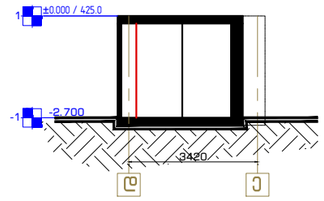

ფასადი დ-ე ღერძებს შორის

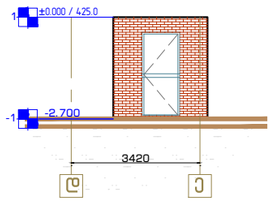

ფასადი 3-1 ღერძებს შორის

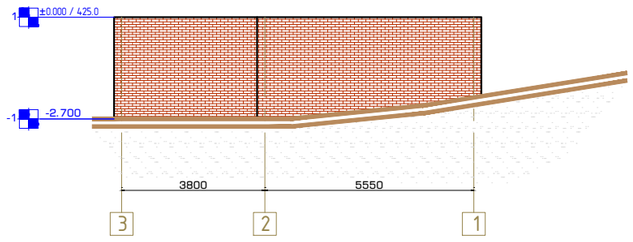

გენ-გეგმა

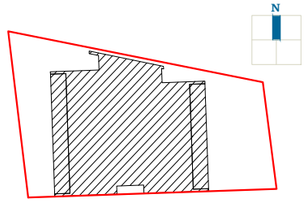

შენიშვნა:

მიწის ნაკვეთის ფართობი – 903 მ^2
ბანაშენიანების კოეფიციენტის საანგარიშო ფართობი – 410.0 მ^2; კ1 = 0.5
ბანაშენიანების ინტენსივობის კოეფიციენტის საანგარიშო ფართობი – 3144.2 მ^2; კ2 = 3.5
ბამწვანების კოეფიციენტის საანგარიშო ფართობი – 389.0 მ^2; კ3 = 0.4
კროკები იხილეთ შესაბამის ფურცლებზე.

პროექტი:

საცხოვრებელი სახლი
კრწანისში

ნახაზი:

ავზის ოთახის ჭრილი და
ფასადი

შემსრულებელი:

GURGENIDZE
არქიტექტურა
architecture

თანამდებობა	გვარი	ხელმოწერა
დირექტორი	ლ.გურგენიძე	
არქიტექტორი:	მ.გურგენიძე	
არქიტექტორი:	ლ.გურგენიძე	
არქიტექტორი:	თ.ჩხაიძე	

სტადია	ფორმ.	თარიღი	მასშტ.	ფურც.
შ.პ.	A-3	28.05.20	1:100	