New Point

ქალაქი თბილისი, ჭუჩა ბელიაშვილი, №22 (ს/კ: 01.13.02.010.085)
შპს "ტრიდე"-ს (ს/ნ: 205206098) საკუთრებაში არსებული 7386 კვ.მ. არასასოფლო-სამეურნეო
დანიშნულების მიწის ნაკვეთის და მისი მიმდებარე ტერიტორიის ტოპოგრაფიული გეგმა

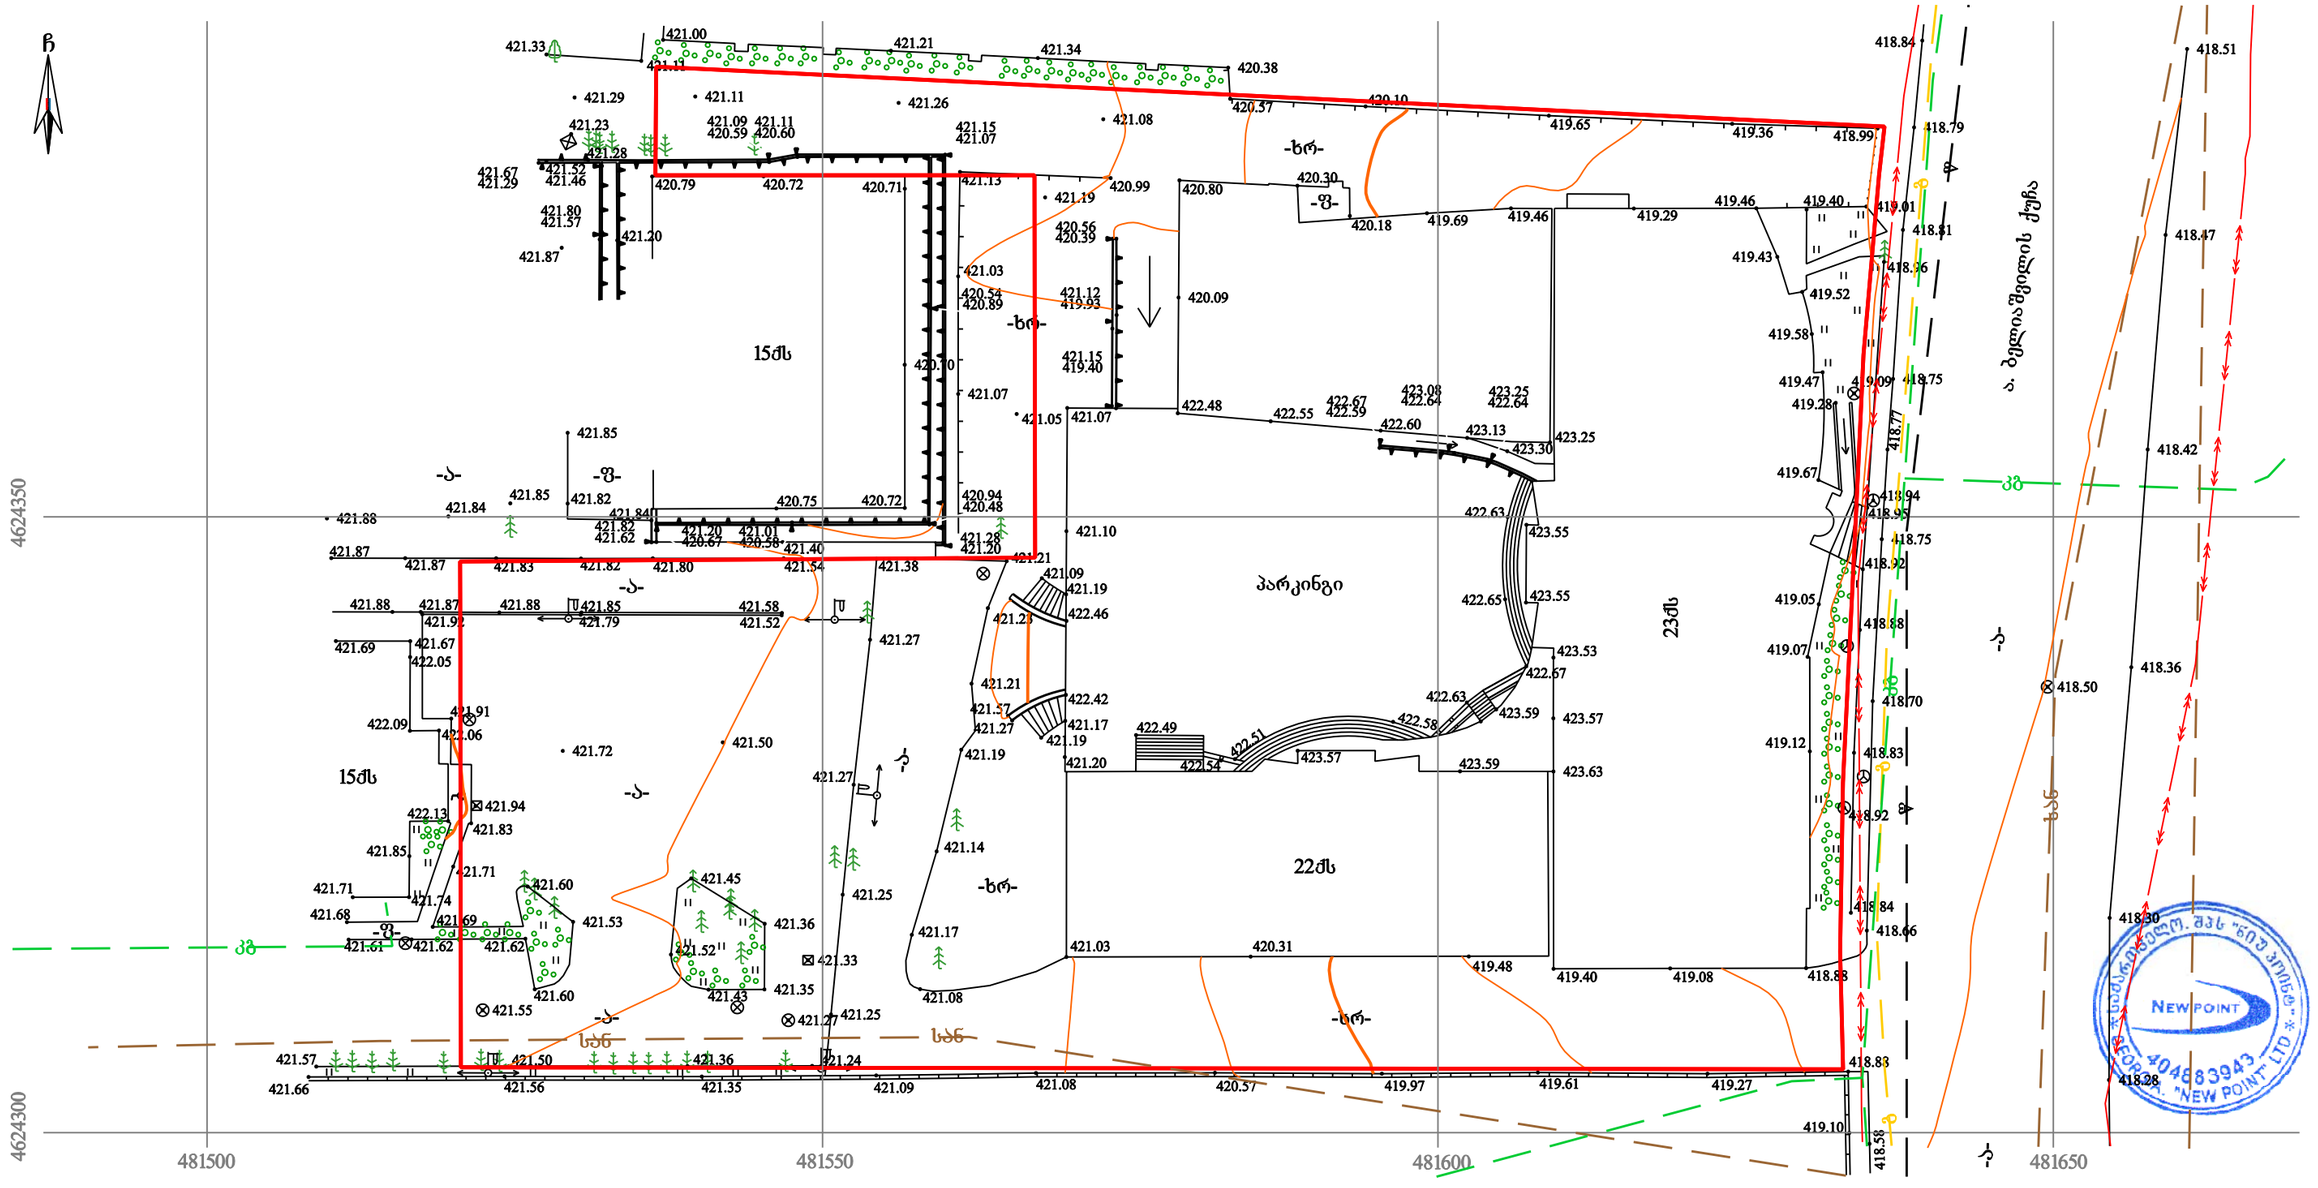

პირობითი აღნიშვნები

WGS 1984-ის კოორდინატთა სისტემის UTM პროექცია

ძს	საცხოვრებელი შენობა	ფოთლოვანი ხე	ხის ღობე
ას	არასაცხოვრებელი შენობა	ხილკენკროვანი ხე	ღობე
	მშენებარე შენობა	წიწვოვანი ხე	ლითონის ღობე
	ნანგრევი	პალმა	ქვის კედელი
	ფარდული	ბუჩქი/ მასსური ბუჩქი	კედელი
		გარე განათება	ფანჯარა
			რკინიგზა
			სამეთვალყურეო ჭაბი
			ელ. გადამცემი ხაზი
			წყალგაყვანილობა
			გაზი
		კბ	კანალიზაცია
		სან	სანიაღვრე
		კბ	კავშირგაბმულობა
			ელ. ქსელები
			გათბობა

შენიშვნა: 1) გეგმაზე დატანილია საჯარო რეესტრში რეგისტრირებული ნაკვეთის საზღვრები
2) ვინაიდან გეგმაზე დატანილია მხოლოდ რეგისტრირებული მიწისქვეშა კომუნიკაციები მათი მდებარეობების დაზუსტება მოხდეს ყველა კომუნიკაციის წარმომადგენლებთან

შპს „ნიუ პოინტ“
საქართველო, თბილისი, მგალობლიშვილის ქუჩა №3,
I სართული ოფისი №3; ს/ნ: 404883943
www. newpoint.ge info@newpoint.ge
ტელ: / tel: +995 32 2945808; მობ: / cell phone: +995 557 704433;
Ltd „NewPoint“
office N3, floor N1, 3 mgaloblishvili str.
Tbilisi, Georgia ID: 404883943

დირექტორი:		გ. კირკიტაძე
აზომა:		ვ. ვირსალაძე
დახაზა:		ვ. ვირსალაძე
მაშტაბი: 1:500	ფორმატი: A4	10/06/2020 წ.

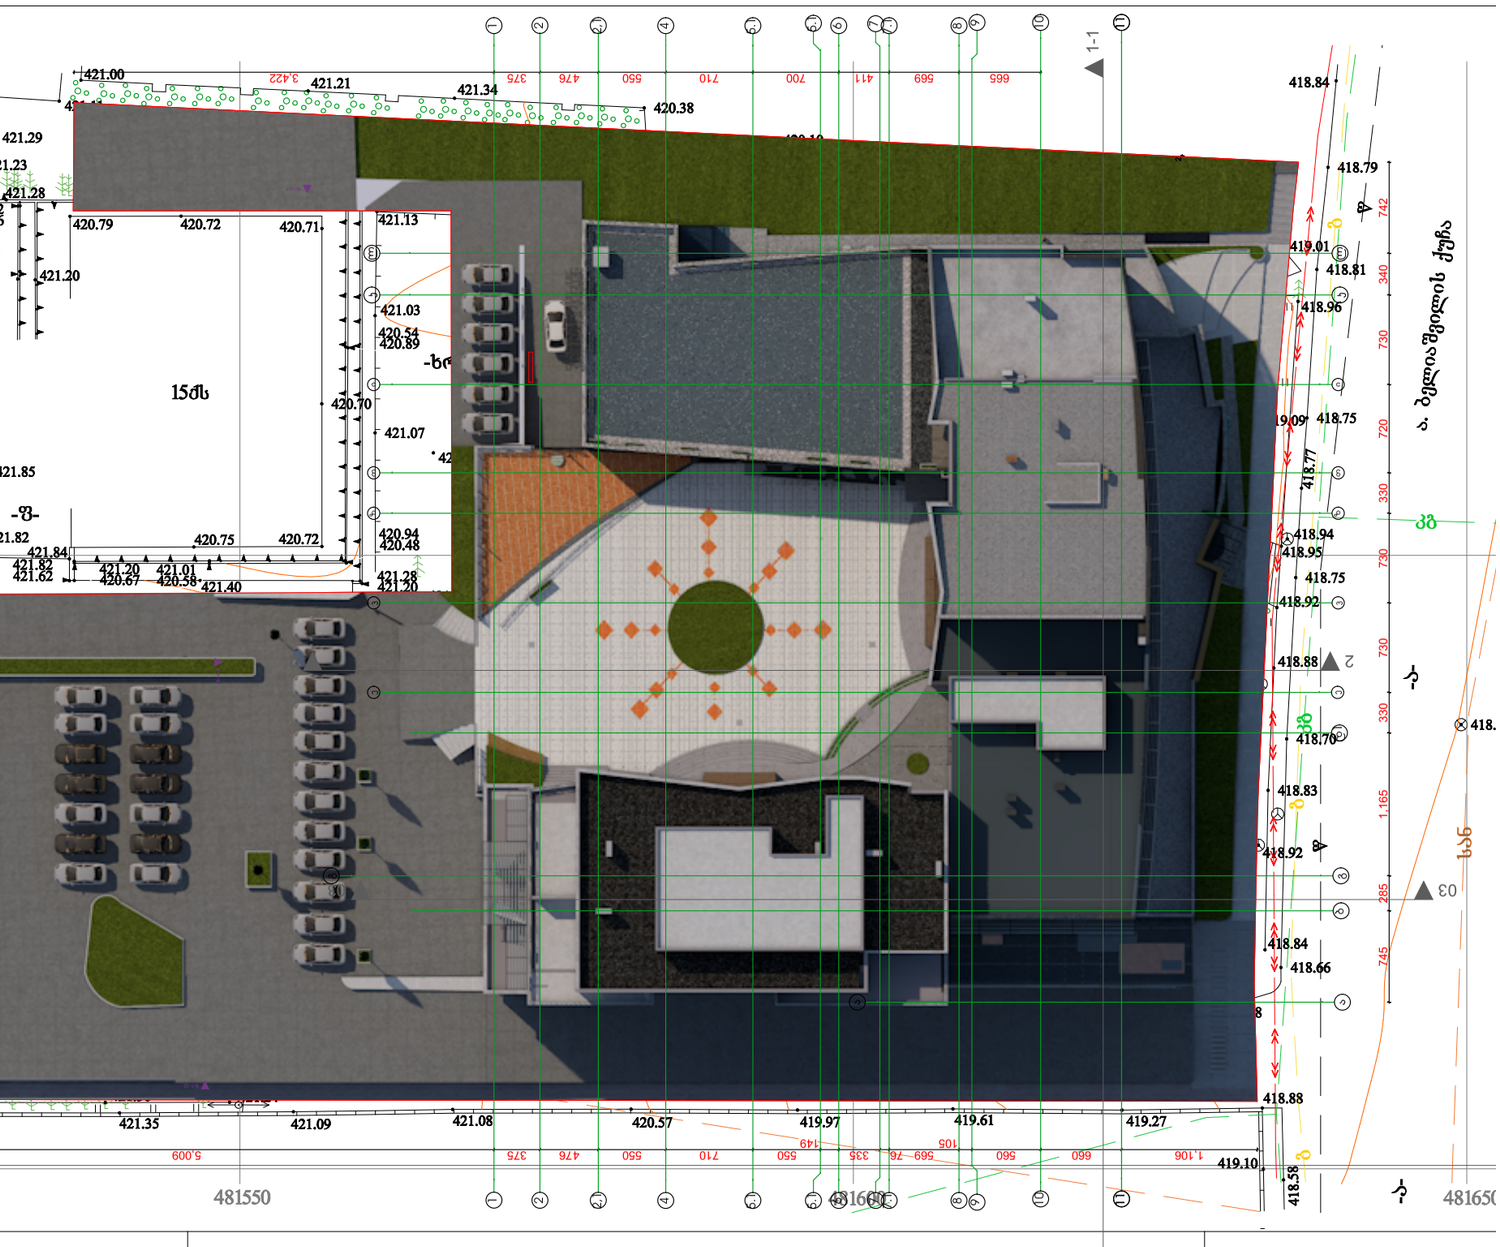

GSPublisherVersion 0.0.100.100

29.5

m

2

±

0

.000

პირობითი ნიშენები

შენიშვნები

პროექტის სახელწოდება

თანამდებობა გვარი ხელმოწერა

მთ.არქიტექტორი

პროექტის
ავტორი

დაამუშავა

მასშტაბი

თარიღი

სტადია

კ.მოდრეკილაძე კ.მოდრეკილაძე

ფურცლები

6

/28

/2012

#

ექსპლიკაცია

კონსტრუქტორი

ზ. კიზირია

შეამოწმა

კ. მოდრეკილაძე

არქიტექტურა

საცხოვრებელი კორპუსი

დიღმის მასივში. ქ. თბილისი,

დიდუბე - ჩუღურეთის რაიონი

,

s

/k 01.13.02.010.085

სართულის ტექნიკური მაჩვენებლები

ნიშნულები მოცემულია მეტრებში ზომები მოცემულია სანტიმეტრებში

ფართი კვ.მ - ში

- ჭრის აღმნიშვნელი

- ნიშნული მეტრებში

შენობის

0.0 შეესაბამება აბსოლიტური ნშნულის 423.2 კ.მოდრეკილაძე

დიაფრაგმა

კედელი

კოლონა

ბლოკი

6 N

1

:200

სადარბაზოს ღიობები იქნება ღია შეუმინავი
შეუბოლავობის თვალსაზრისით

სავინტილიაციო და
საკანალიზაციო შახტა

2

745 285 1,165 330 730 730 330 720 730 340 742

1,106 660 560

105

569 76 335

149

550 710 550 476 375 5,009

665 569 411 700 710 550 476 375

2

3,422

2

03 03

ee

gg

10 10

11 11 9 9 6 6 7 7 8 8 7.1 7.1 5.1 5.1 2 2 1 1 4 4 5.1 5.1 2,1 2,1 v d1 v aa b zz kk ll TT ii Ф-1-12 Ф-M-A Ф-12-1

1

-

1

1

-

1

გენგეგმა