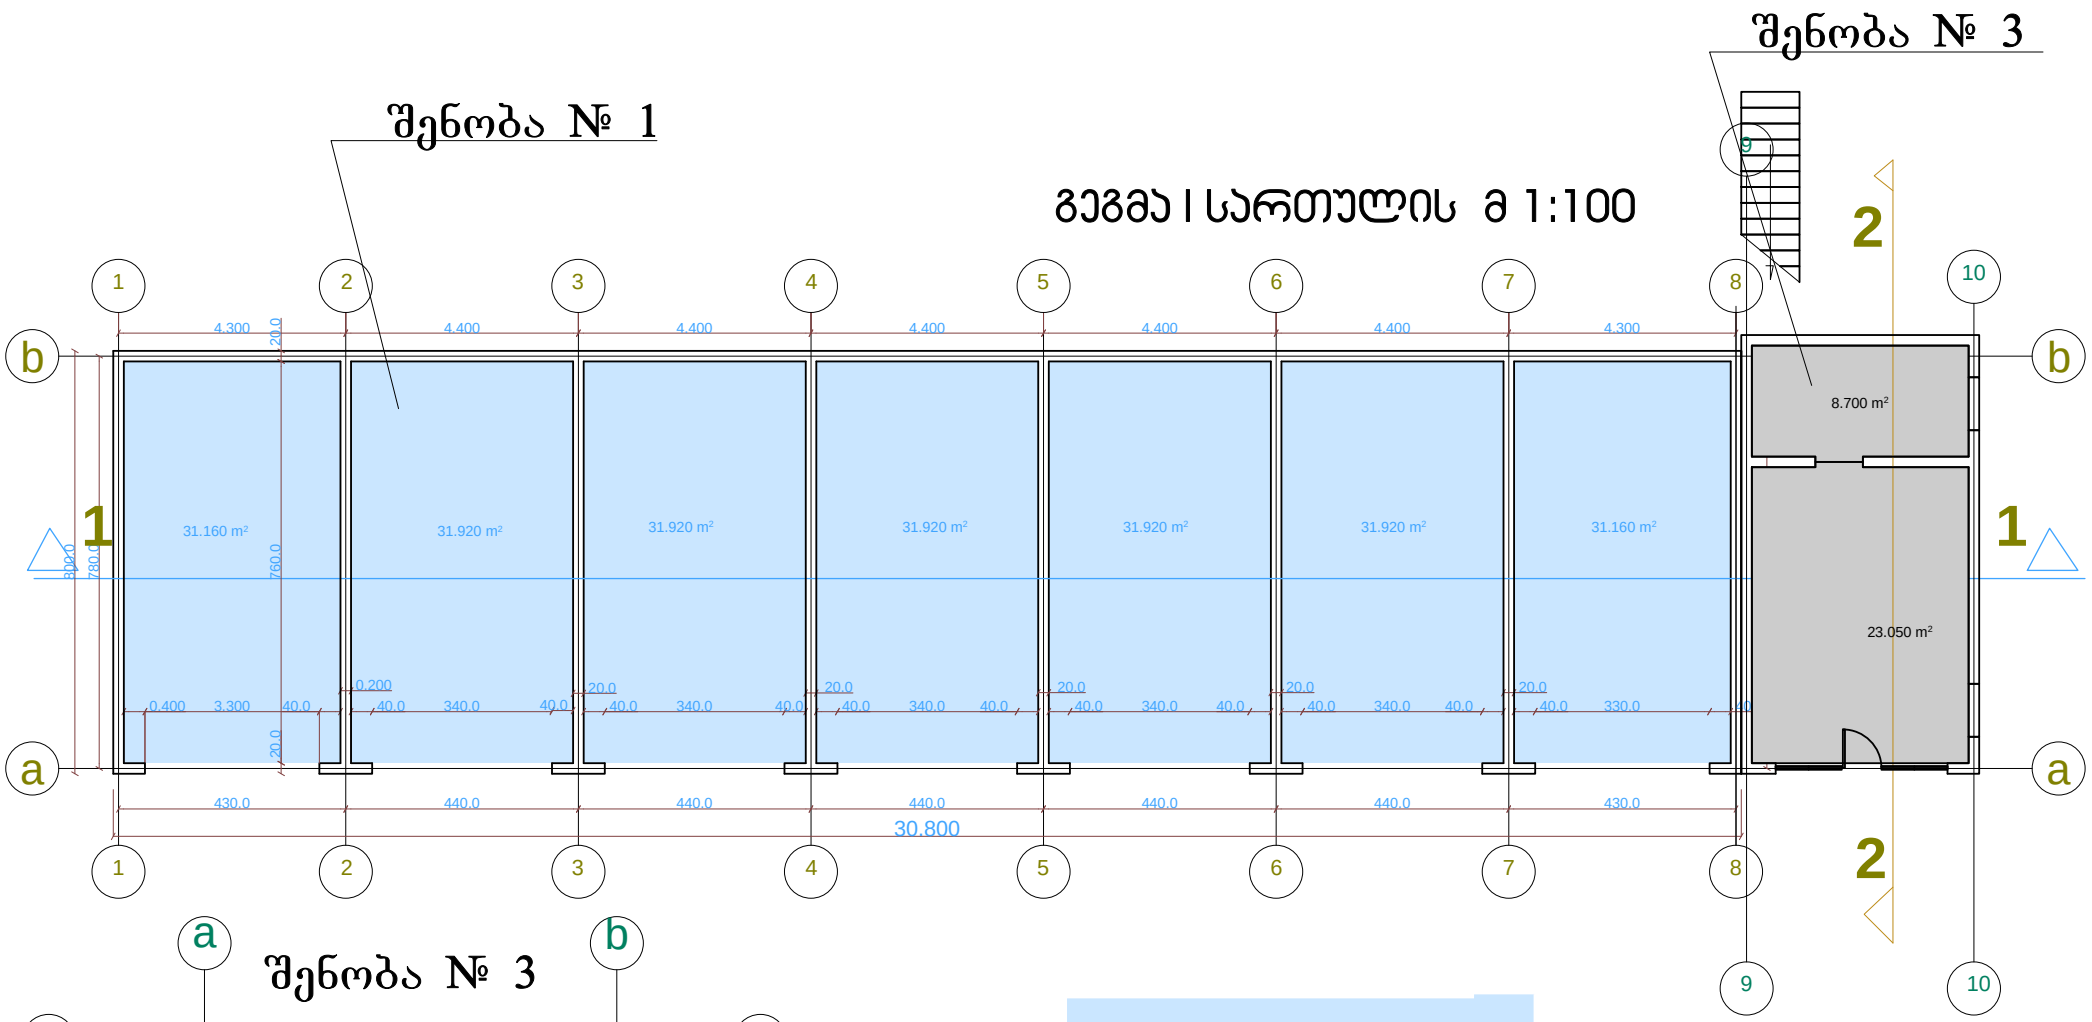

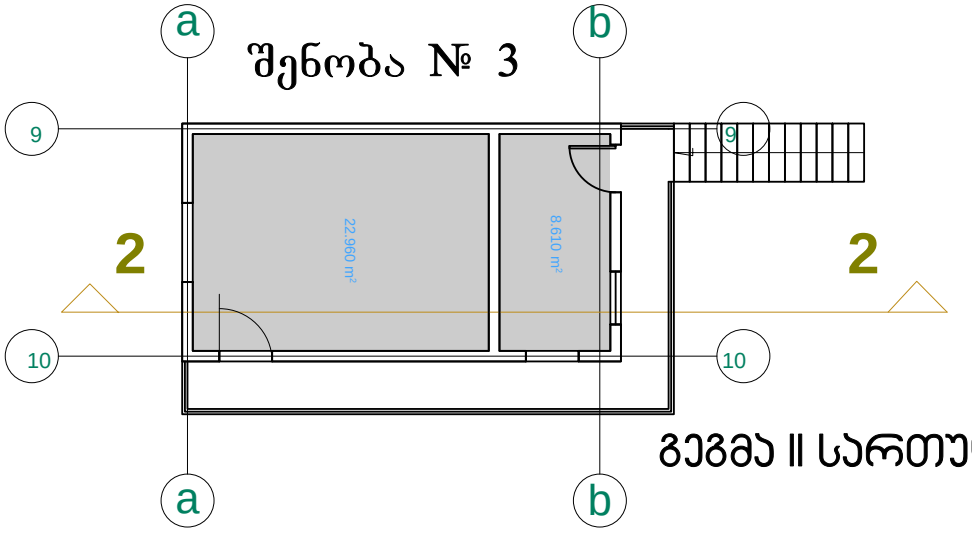

K1=283,75 m²

K2=283,75 m² +37,35 m2=321.10 m2

ფორმატი A-3	თბილისი 2011 წ.		
	დავკვეთა № 01/11		
პროექტირებული პროექტი			
შპს. ნეონორი			
თანამდებობა	გვარი	ხელმოწერა	თარიღი
დირექტორი	ნ.ლულუდაური		
შესრულა	გ.ბოკუჩავა		
დაკვეთი	ა.აღლუბაშვილი		
მასშტაბი	1 : 100	შენობა № 1 №3 გეგმა	
სტადია:		ფურცლები	ფურცელი

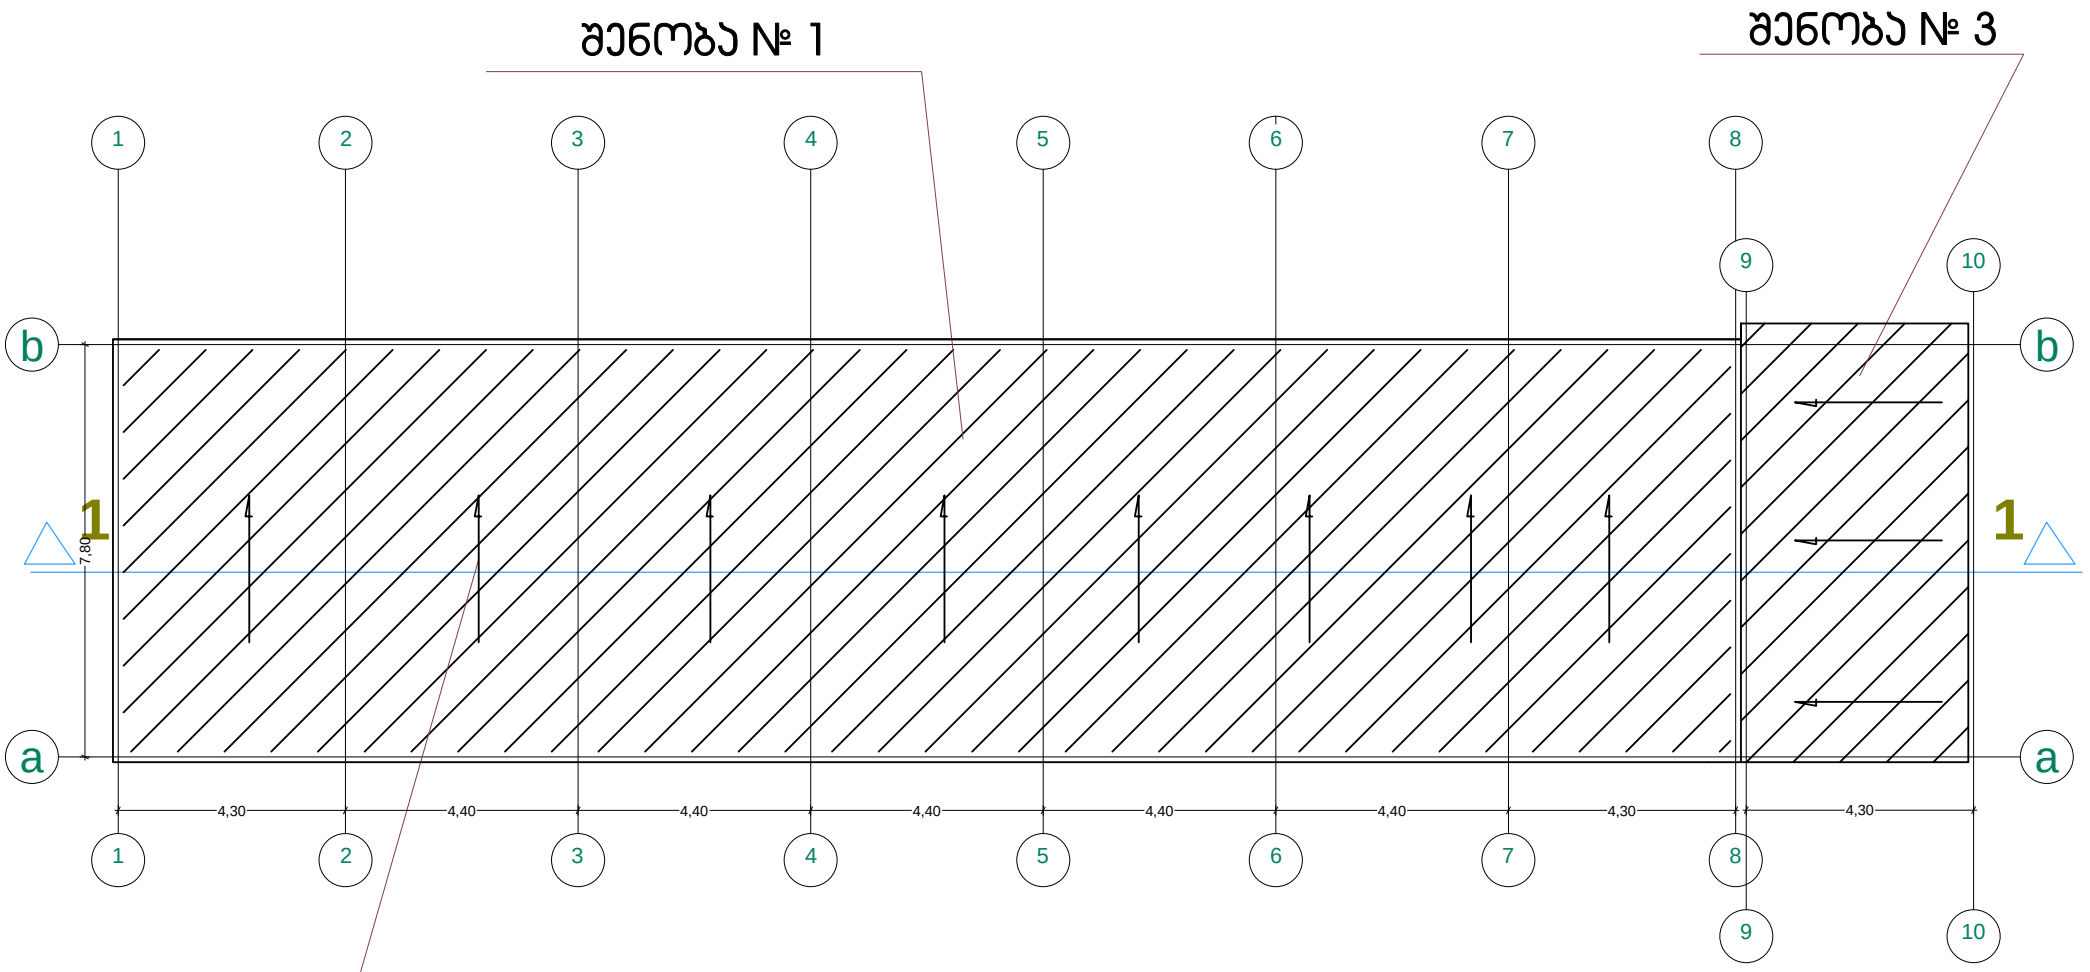

ფორმატი A-3	თბილისი 2011 წ.		
	დაკვეთა № 01/11		
პროექტირებული პროექტი			
შპს. ნეონორი			
თანამდებობა	გვარი	ხელმოწერა	თარიღი
დირექტორი	ნ.ლუდუშაური		
შემსრულა	გ.ბოკუჩავა		
დამკვეთი	ა.აღლოდიშვილი		
მასშტაბი	1 : 100	შენობა № 1 №3	
		გადახურვის გეგმა	
სპეციალობა:		ფურცლების	ფურცელი

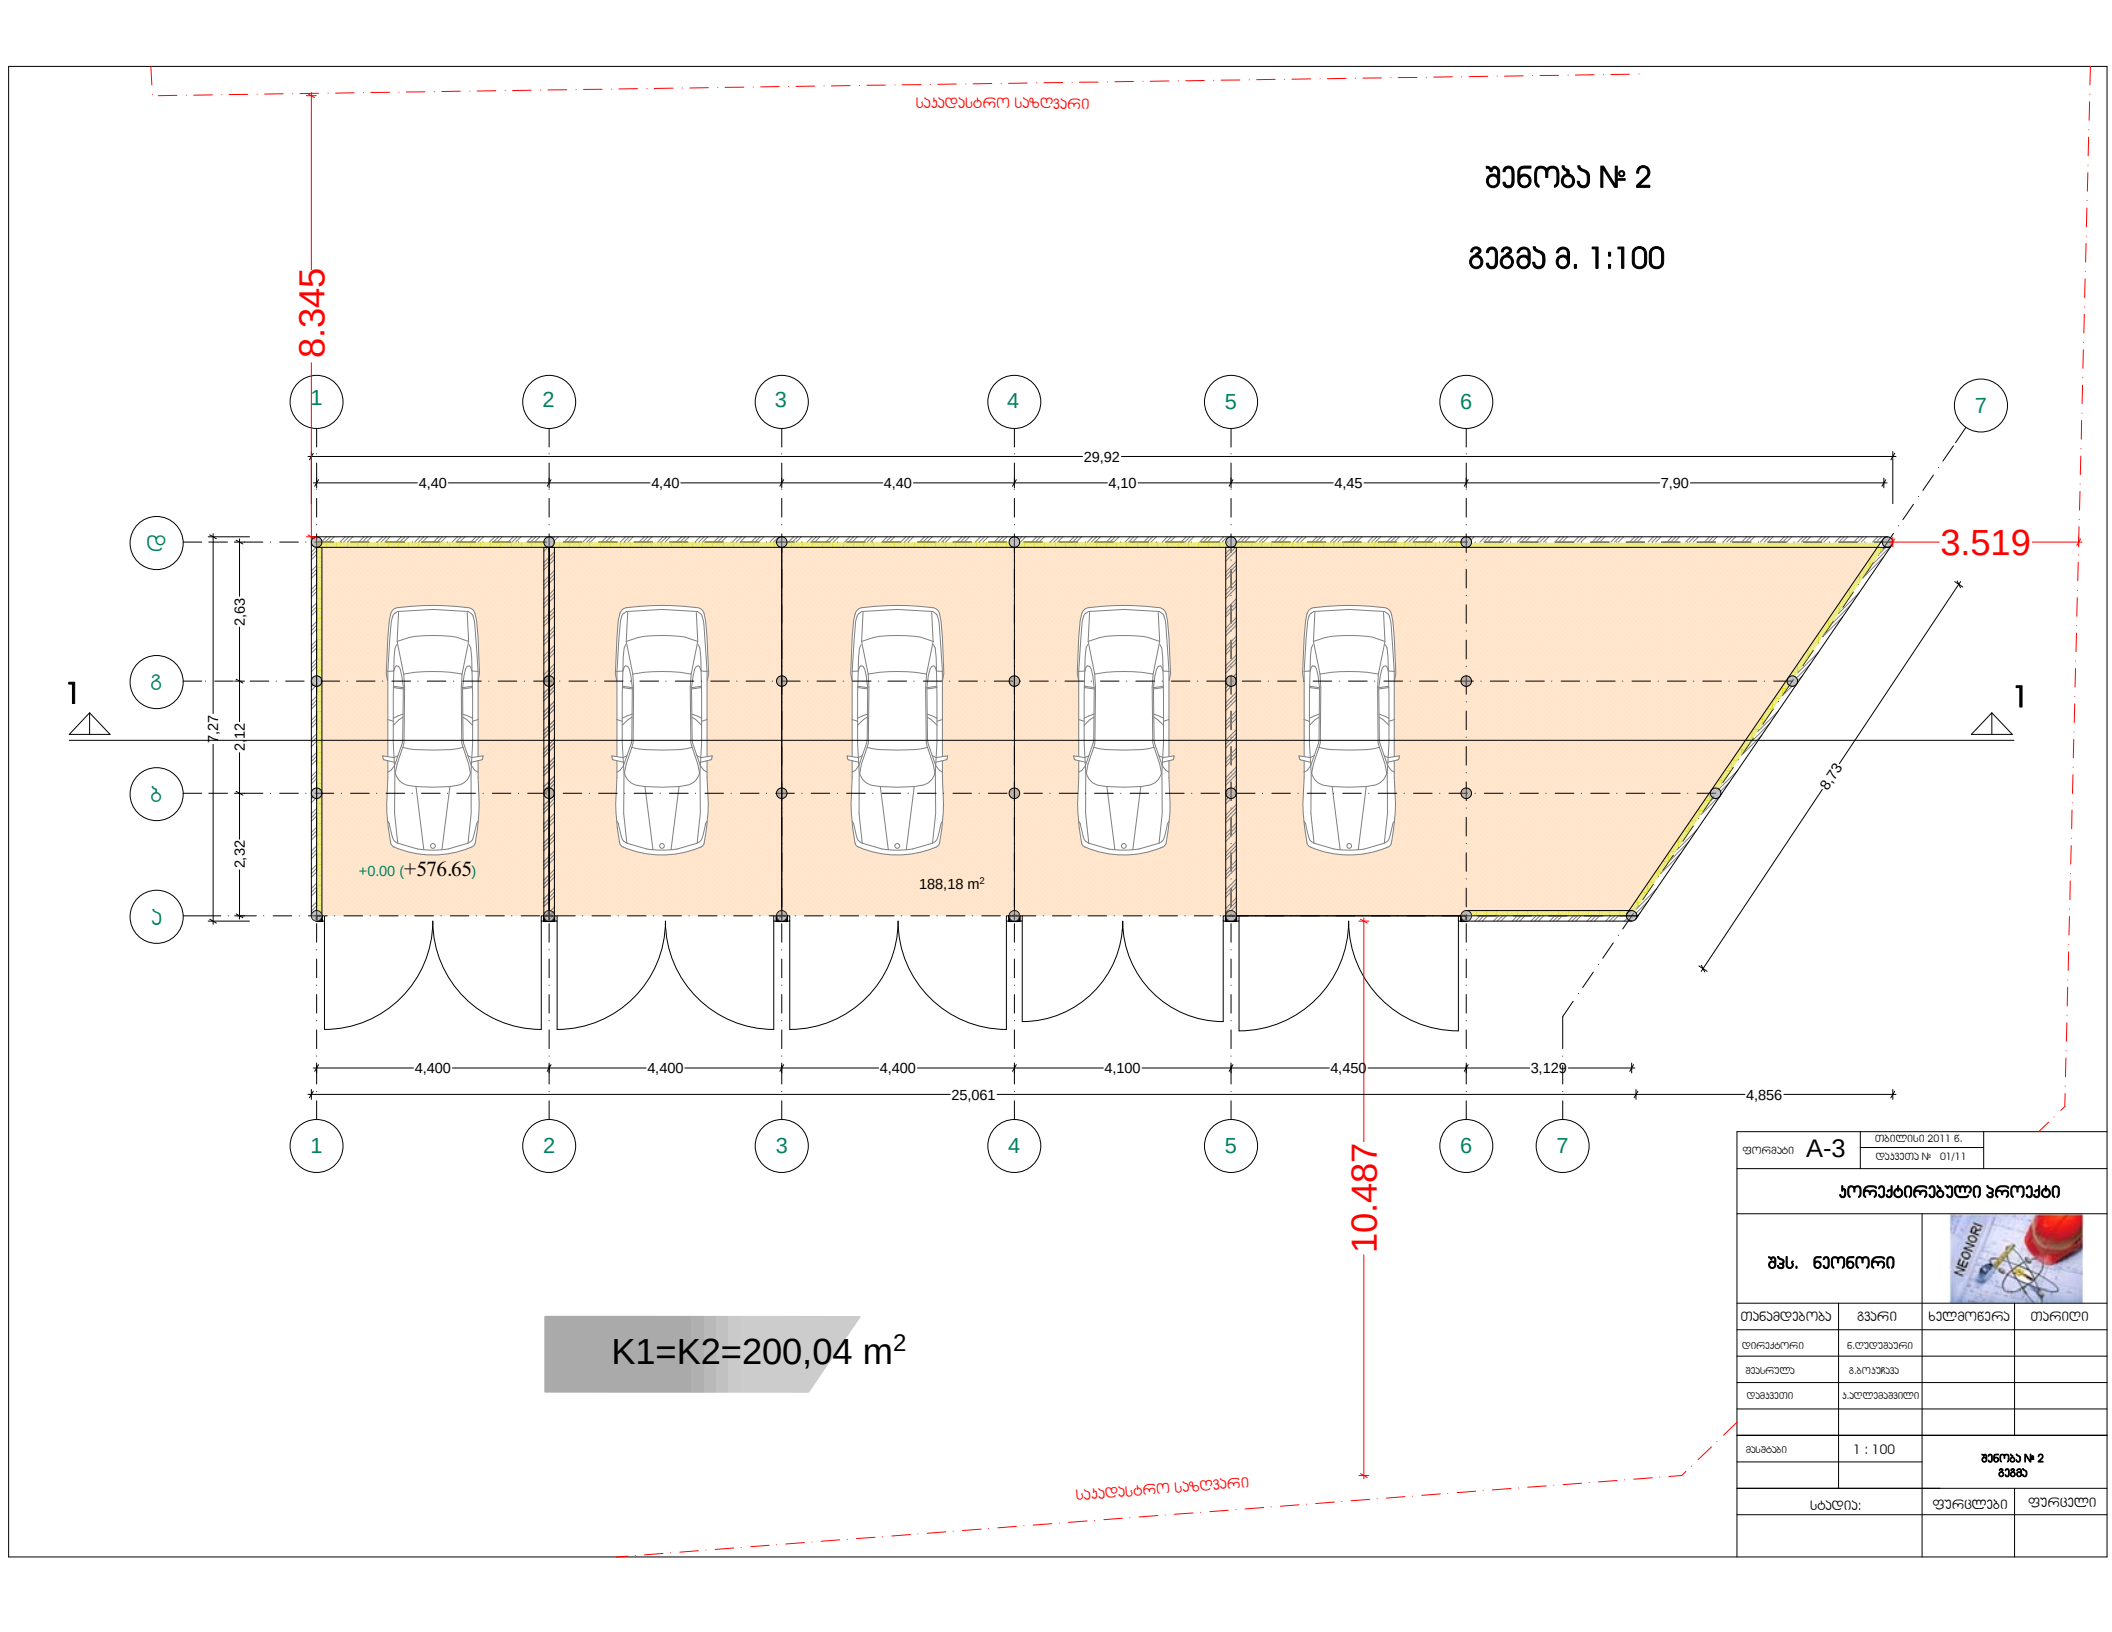
საკადასტრო საზღვარი
შენობა № 2
გეგმა მ. 1:100
8.345
1
2
3
4
5
6
7
29,92
4,40
4,40
4,40
4,10
4,45
7,90
3.519
ტ
გ
ბ
ა
2,63
2,12
2,32
7,27
1
1
8,73
+0.00 (+576.65)
188,18 m²
4,400
4,400
4,400
4,100
4,450
3,129
25,061
4,856
10.487
საკადასტრო საზღვარი
K1=K2=200,04 m²
ფორმატი A-3
თბილისი 2011 წ.
დაკვეთა № 01/11
პორექტირებული პროექტი
შპს. ნეონორი
NEONORI
თანამდებობა
გვარი
ხელმოწერა
თარიღი
დირექტორი
ნ.ლუდუშაური
შესრულა
გ.ბოკუჩავა
დამკვეთი
ა.ალლოვმამედოვი
მასშტაბი
1 : 100
შენობა № 2
გეგმა
სტადია:
ფურცლები
ფურცელი

შენობა № 2

გადახურვის გეგმა მ. 1:100

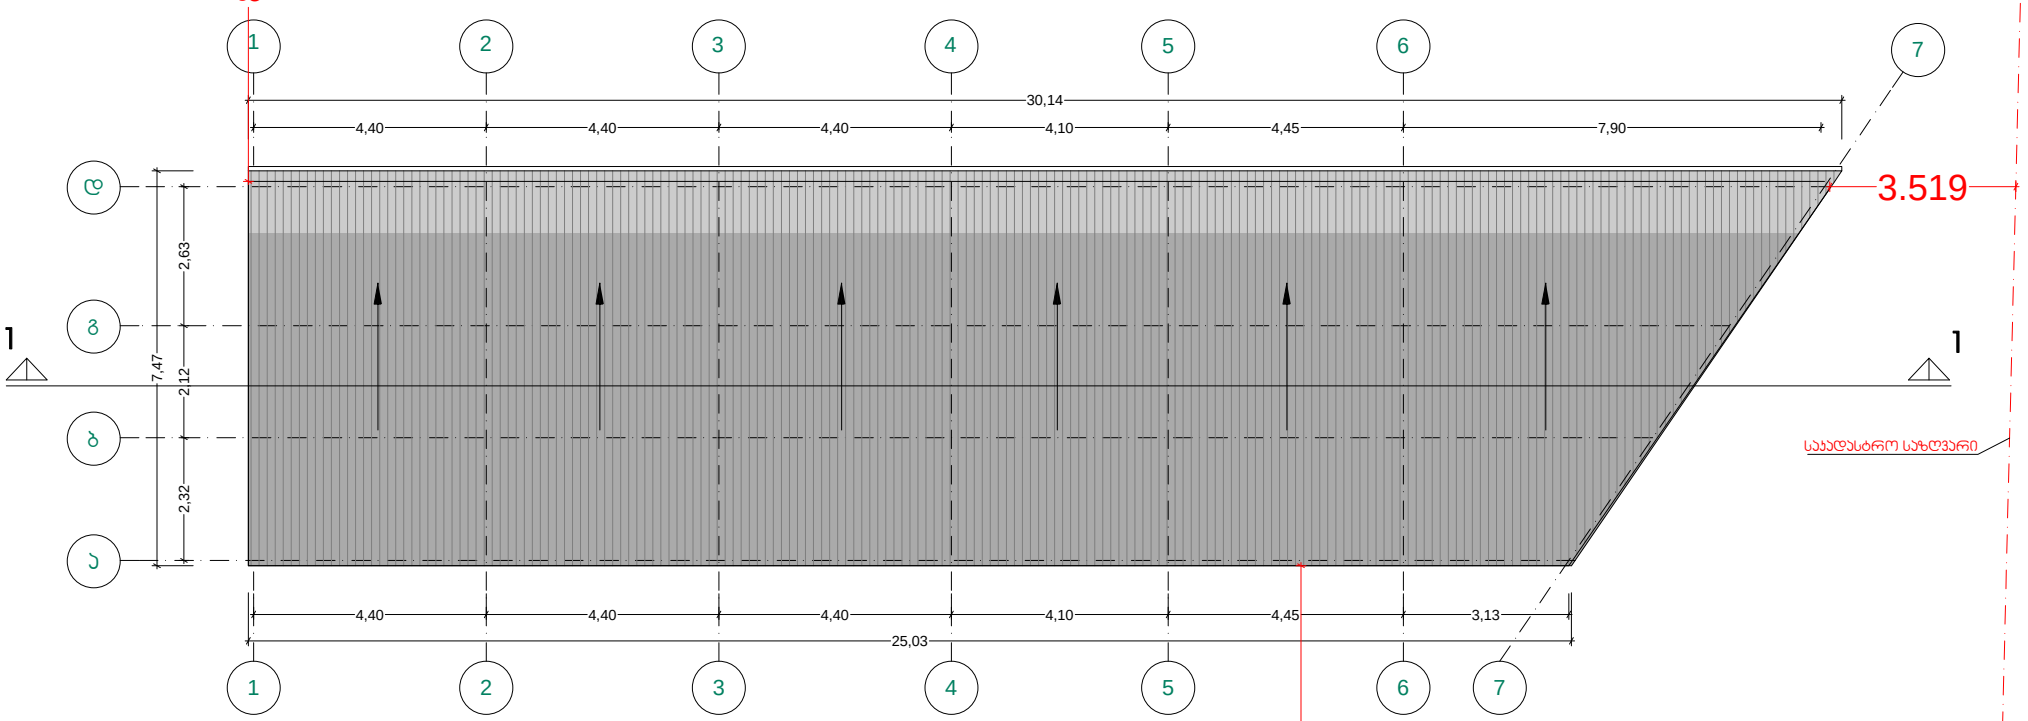

ფორმატი A-3	თბილისი 2011 წ.		
	დავალება № 01/11		
კორექტირებული პროექტი			
შპს. ნეონორი			
თანამდებობა	გვარი	ხელმოწერა	თარიღი
დირექტორი	ნ.ლუდუშაური		
შესრულა	გ.გოგუაძვა		
დაგეგმარება	ა.ალექსანდრიული		
მასშტაბი	1 : 100	შენობა № 2	
		გადახურვის გეგმა	
სტადია:		ფურცლები	ფურცელი

შენობა № 4

გეგმა

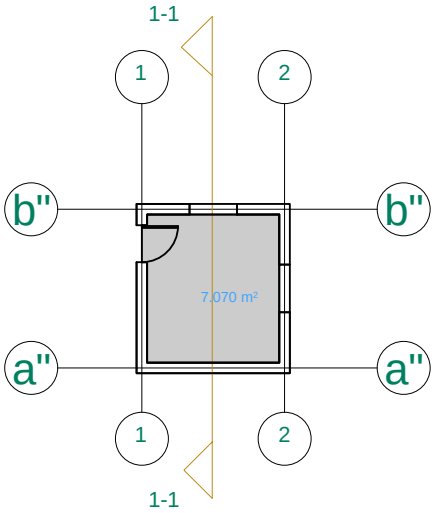

სახურავის გეგმა

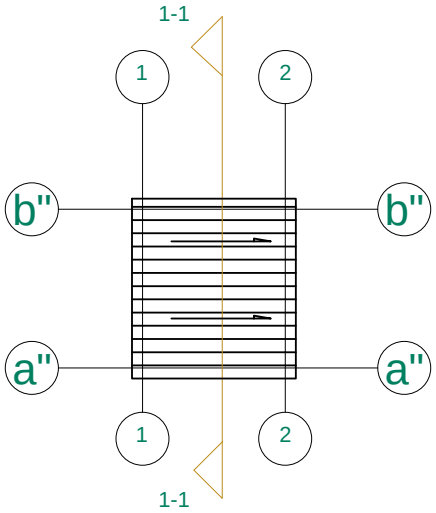

K1=K2=9.28 m²

ფორმატი A-3	თბილისი 2011 წ.		
	დავალება № 01/11		
პორექტირებული პროექტი			
შპს. ნეონორი			
თანამდებობა	გვარი	ხელმოწერა	თარიღი
დირექტორი	ნ.ტუტუბალარი		
შესრულა	გ.ბოკუჩავა		
დაამოწმა	ა.ალექსანდრიული		
მასშტაბი	1 : 100	შენობა № 4	
სტადია:		ფურცლები	ფურცელი