
შენობის სიმაღლის განმსაზღვრელი გრაფიკი

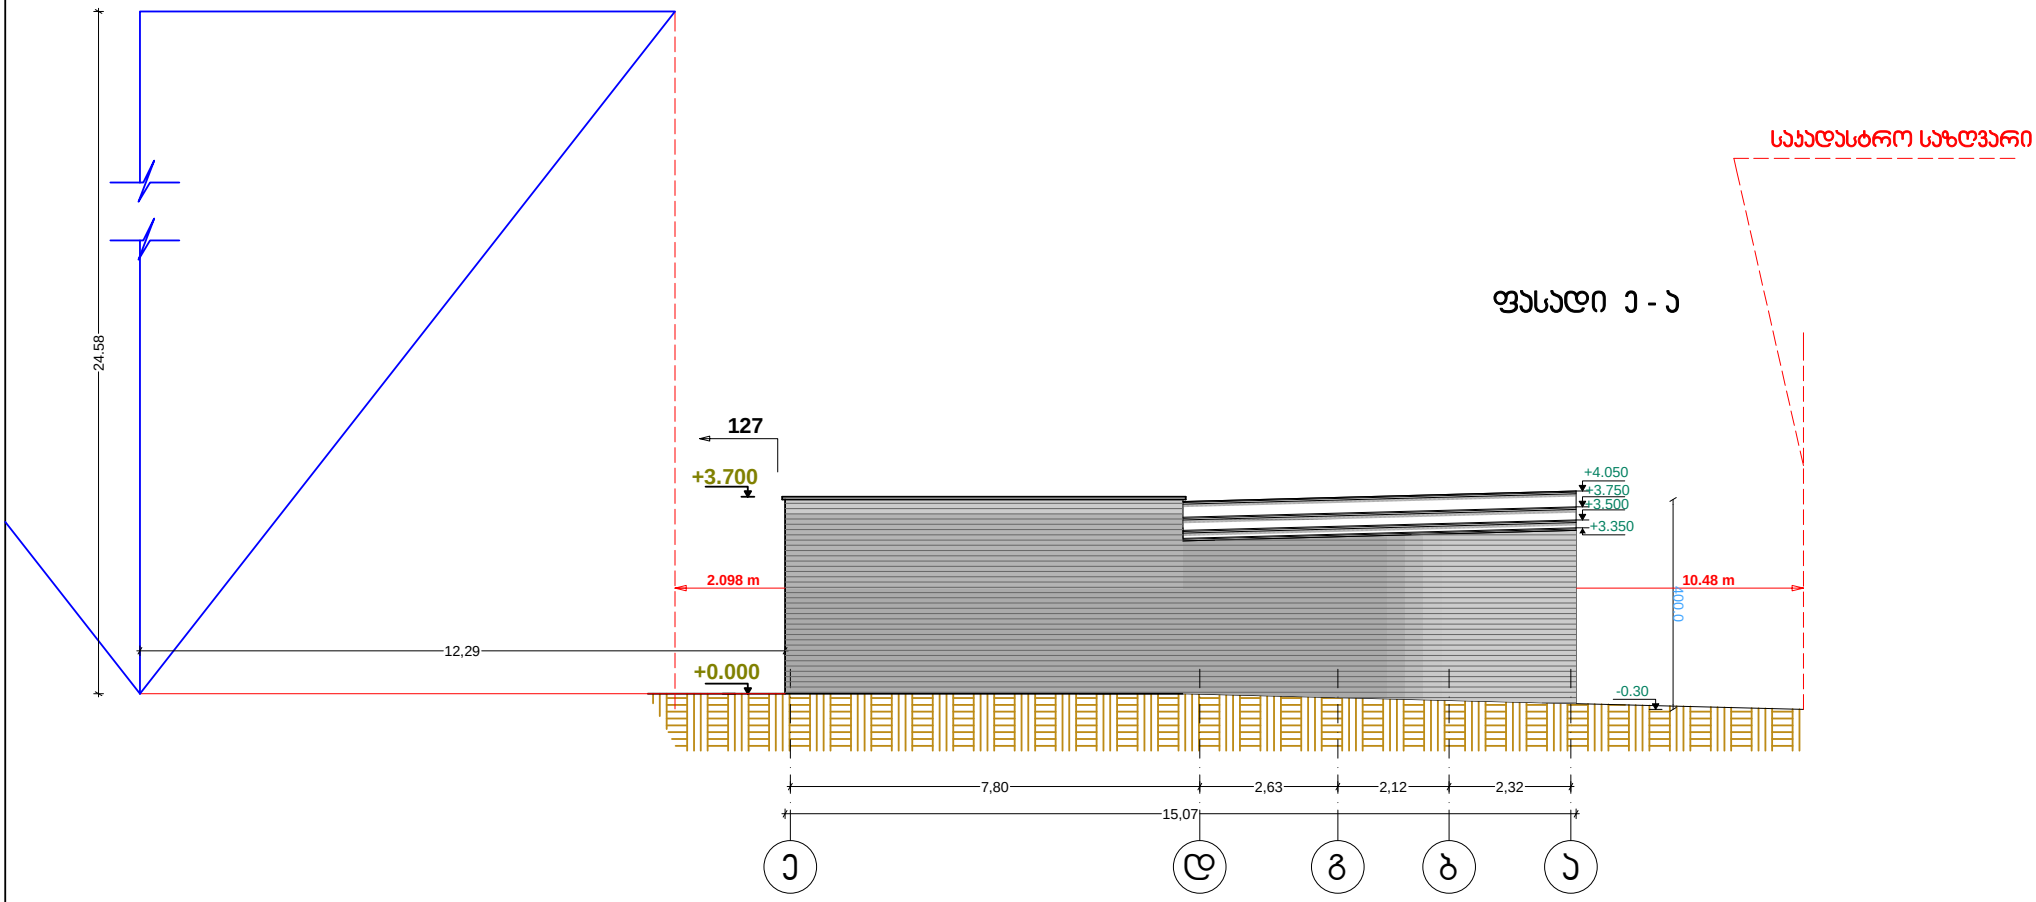

ფორმატი A-3	თბილისი 2011 წ.		
	დაკვეთა №: 01/11		
პროექტირებული პროექტი			
შპს. ნეონორი			
თანამდებობა	გვარი	ხელმოწერა	თარიღი
დირექტორი	ნ.ლუდუშაური		
შემსრულა	გ.ბოკუჩავა		
დამკვეთი	ა.ალოლიმშვილი		
მასშტაბი	1 : 100	შენობა № 1	
		სიმაღლის გრაფიკი	
სტადია:		ფურცლები	ფურცელი