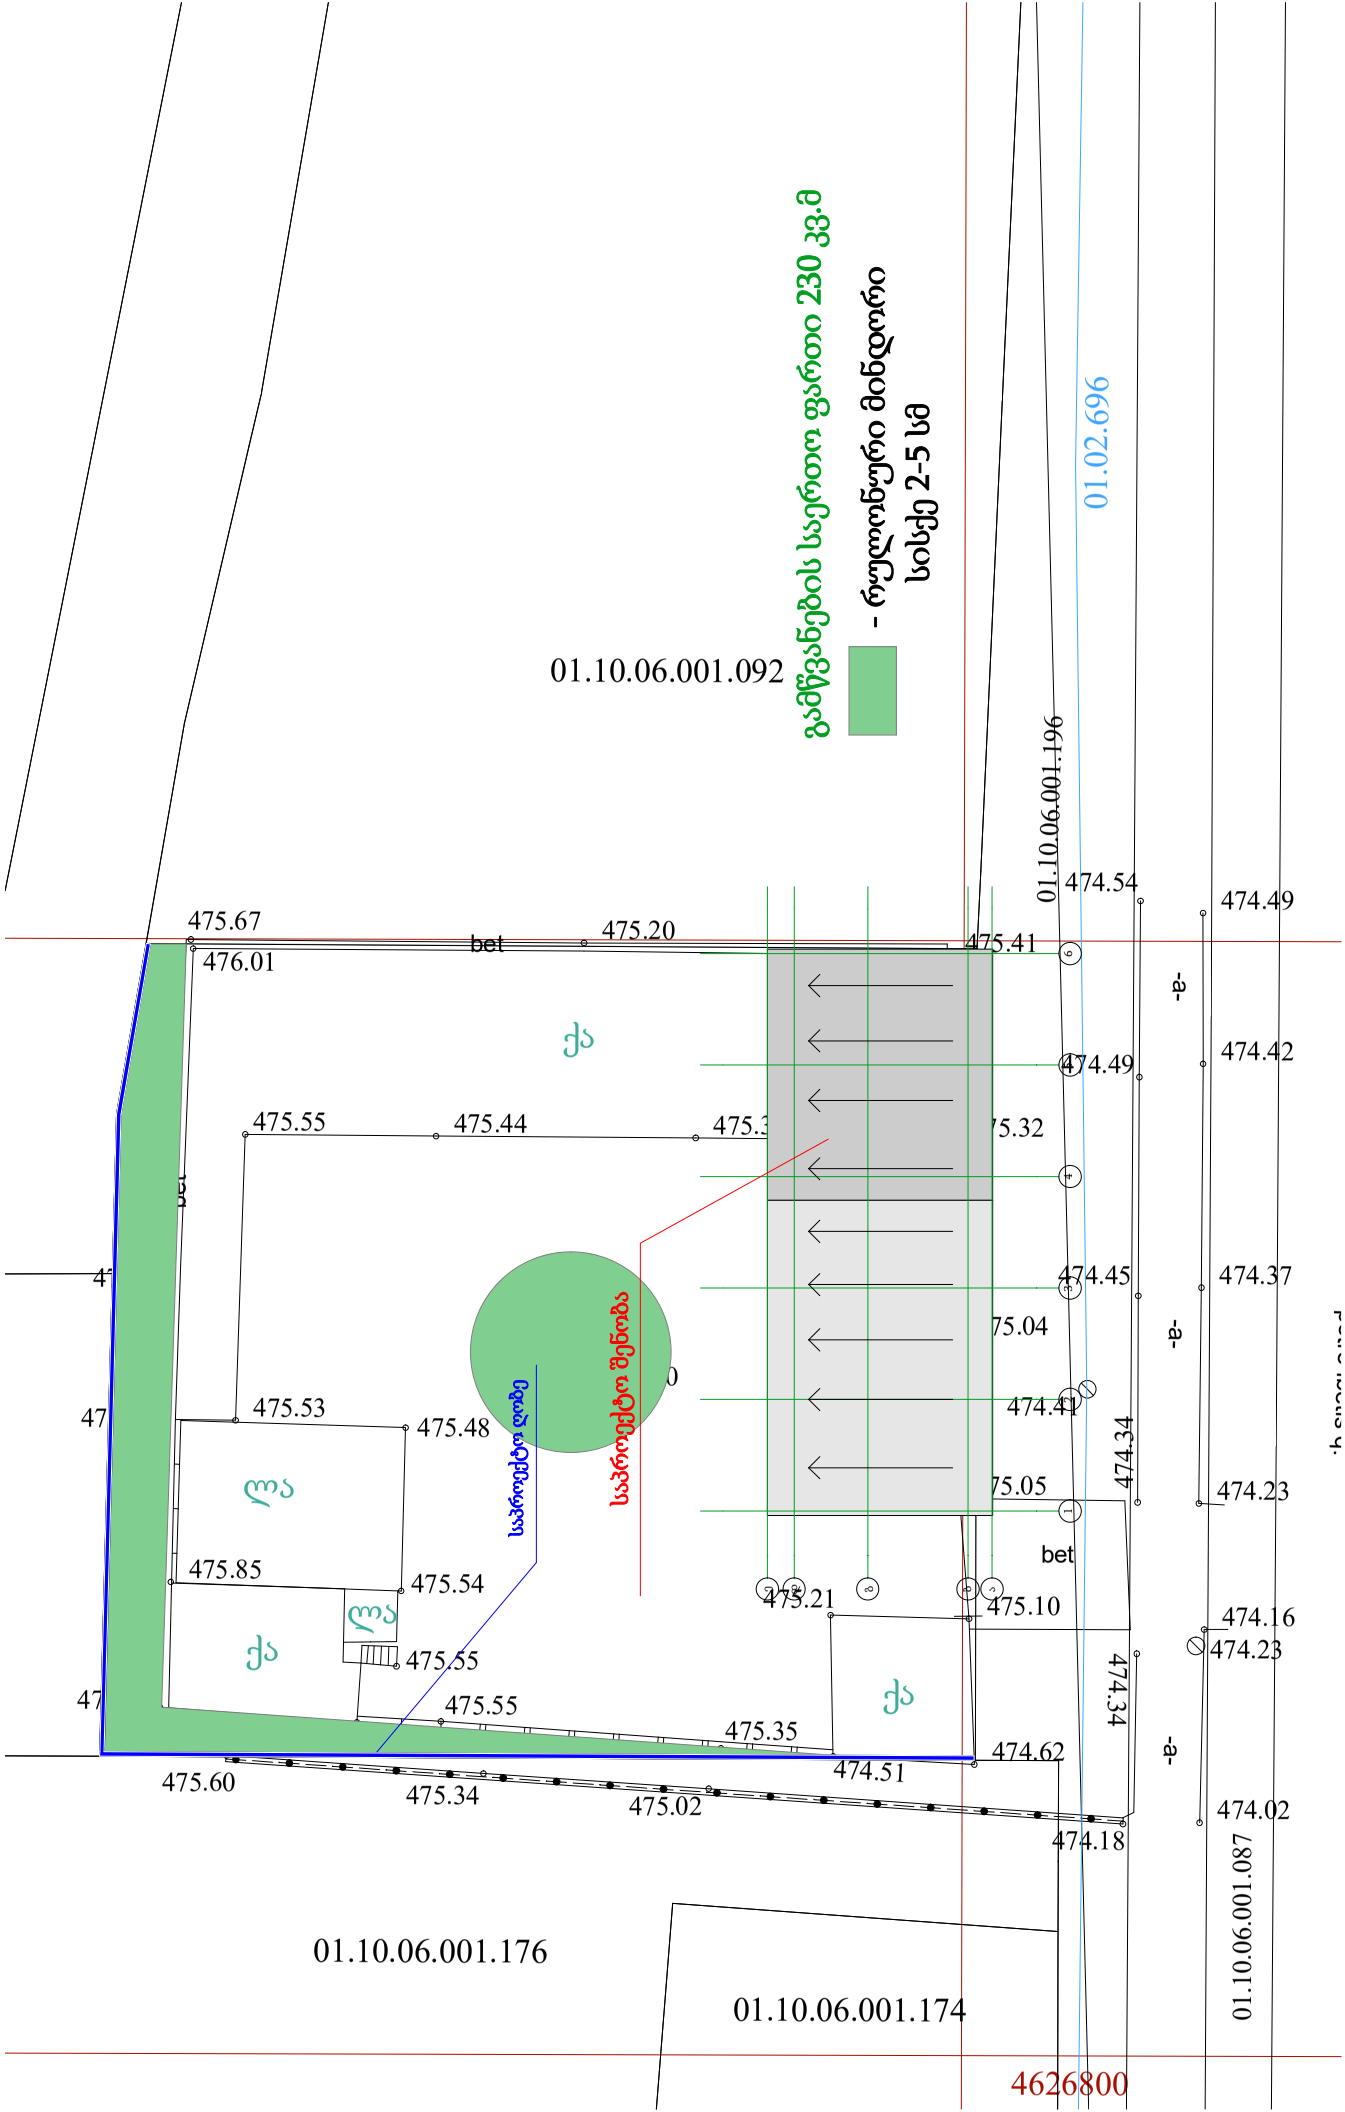
01.10.06.001.092
- რეკლამური მიწდომი
სისქე 2-5 სმ
გამწვანების საერთო ფართი 230 კვ.მ
01.02.696
01.10.06.001.196
01.10.06.001.176
01.10.06.001.174
01.10.06.001.087
4626800
bet
ქა
ქა
ქა
475.67
476.01
475.20
475.41
474.54
474.49
474.42
475.55
475.44
475.32
474.45
474.37
475.04
474.41
474.34
475.53
475.48
475.05
474.23
475.85
475.54
475.21
475.10
474.16
474.23
475.55
475.55
475.35
474.62
474.51
474.34
475.60
475.34
475.02
474.18
474.02
-a-
-a-
-a-