განგება

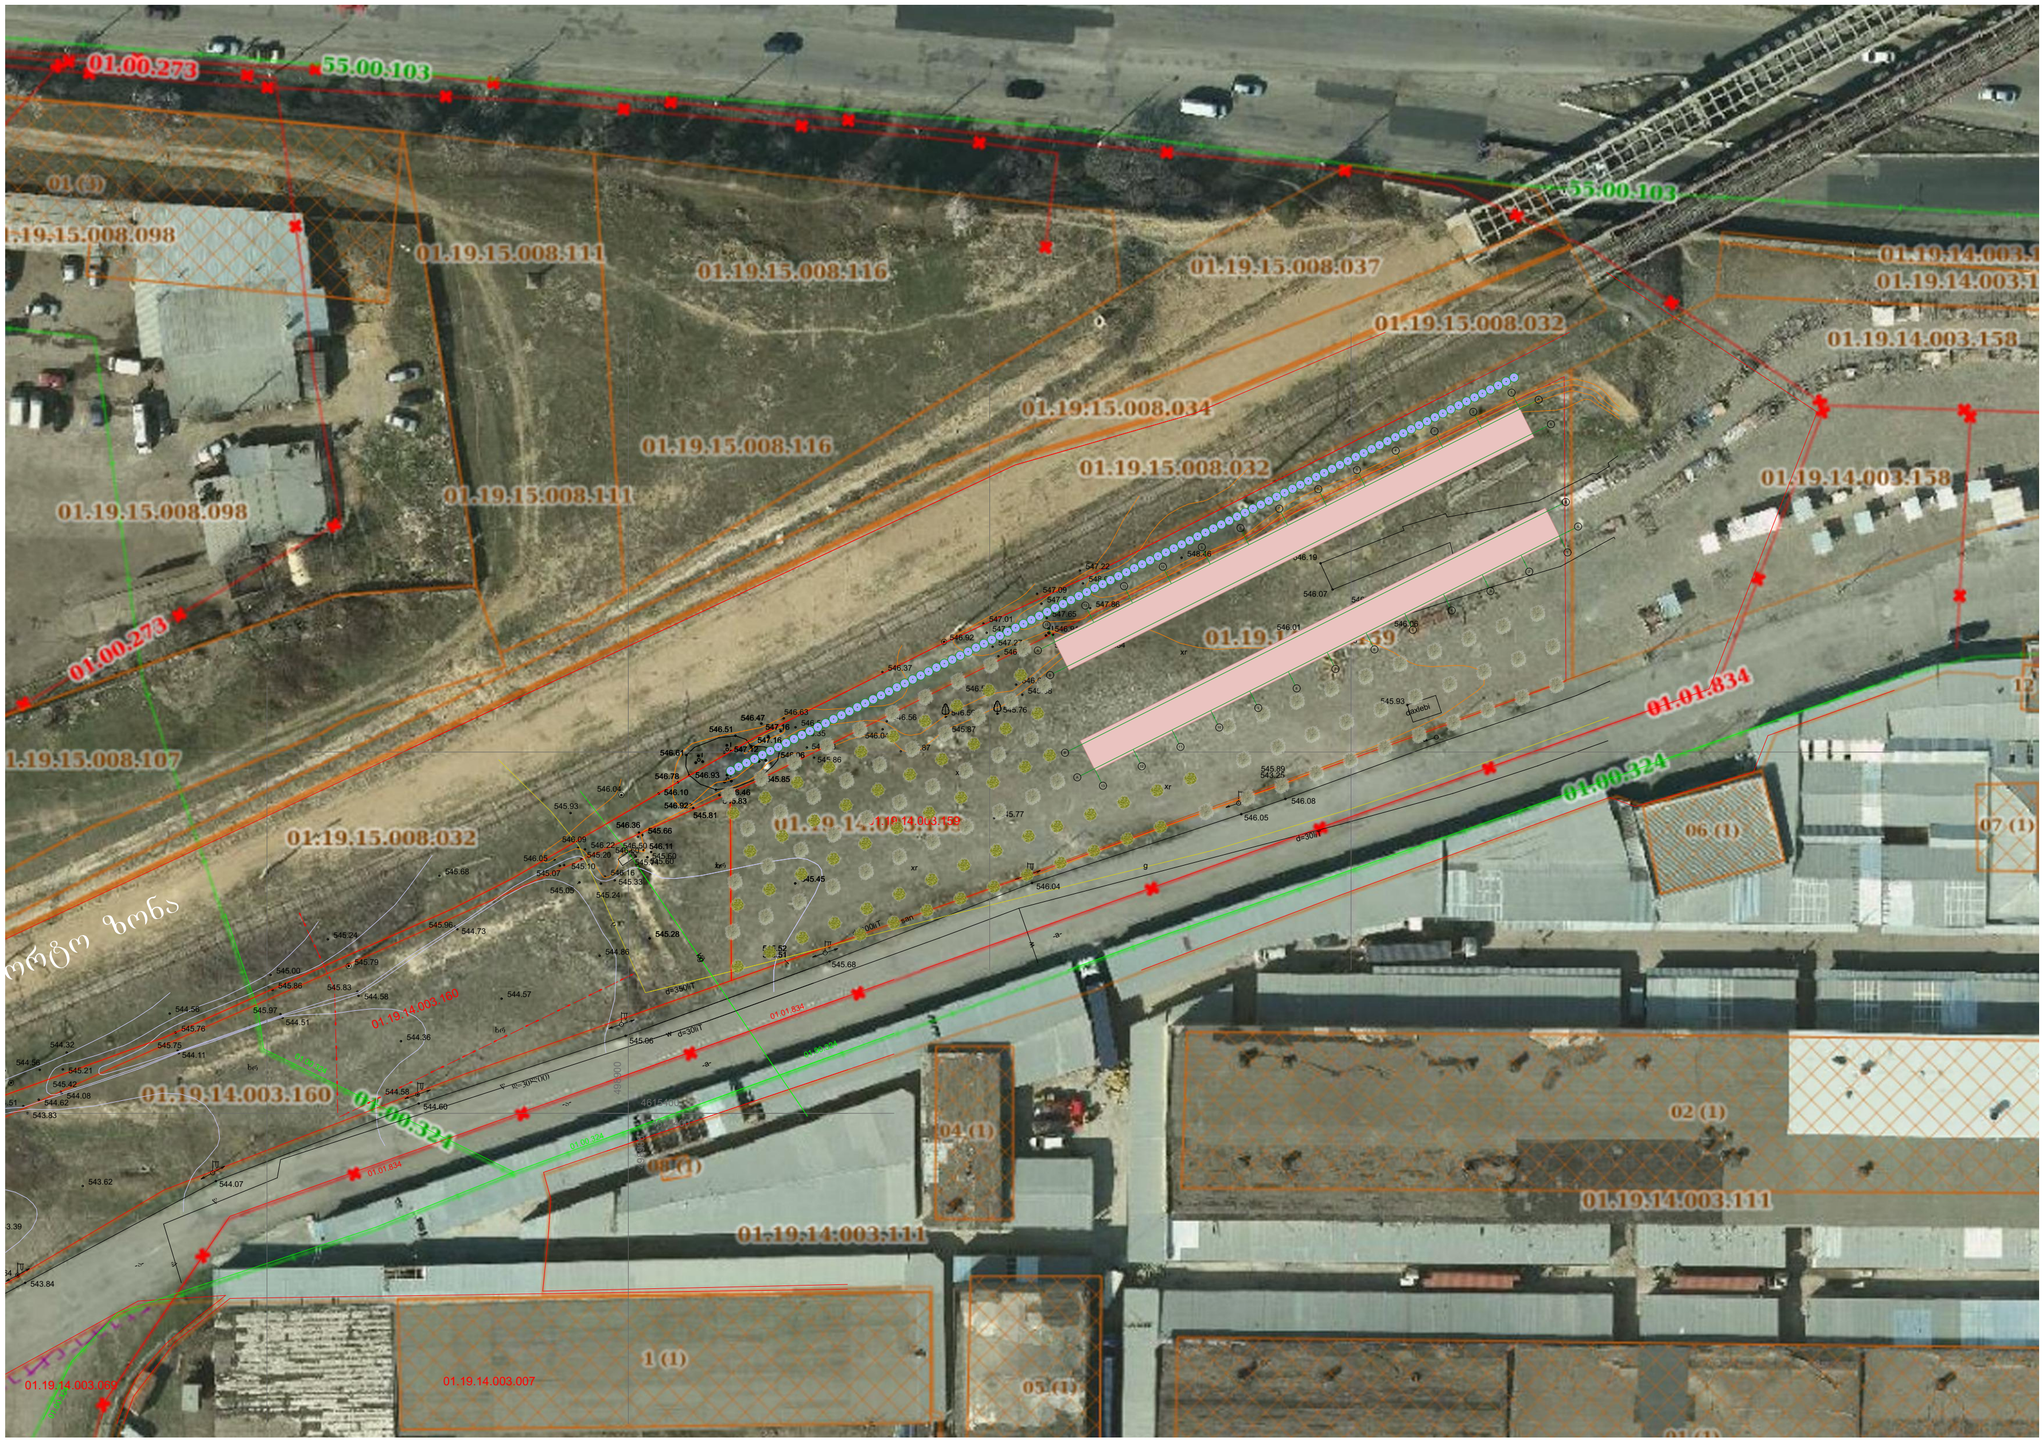

ART STUDIO PACO

ფორმატი A-3		

შემკვეთი

პროექტის ნომერი

ნაკვეთის საზღვარი

პრიზმები და ხეები

ღერძების ნუმერაცია

არქიტექტურული ნიშნული

შენიშვნები

1. ნახაზზე საარეპერო შენიშვნის ნული შესაბამება აბსოლუტურ ნიშნულს 545.74-ს
2. ნახაზზე ფიქსირდება მიწაზედა სანტექმოწყობები
3. ნახაზის ზედა ცვლილება მოითხოვს მისი შესაბამისი ნაწილის ავტორთან შეთანხმებას

შპს „ქალაქის ინჟინერული ბიუროს“

მთავარი არქიტექტორი			
მთავარი ინჟინერი			
მთავარი ინჟინერი			
მთავარი ინჟინერი			

მისამართი

ქ. თბილისი, 0108;
გაზაფხულიანის ქ. №25
ტელ:
(+995 32) 598 909 160
(+995 32) 223 35 05
(+995 32) 293 19 48
E-mail:
paco_bacho@hotmail.com
paco_bacho@yahoo.com

მასშტაბი	1:600	ეტაპი ბეჭდვა
თარიღი		

ხელი	შეკვეთის №	შეკვეთის თარ.
პროექტი		