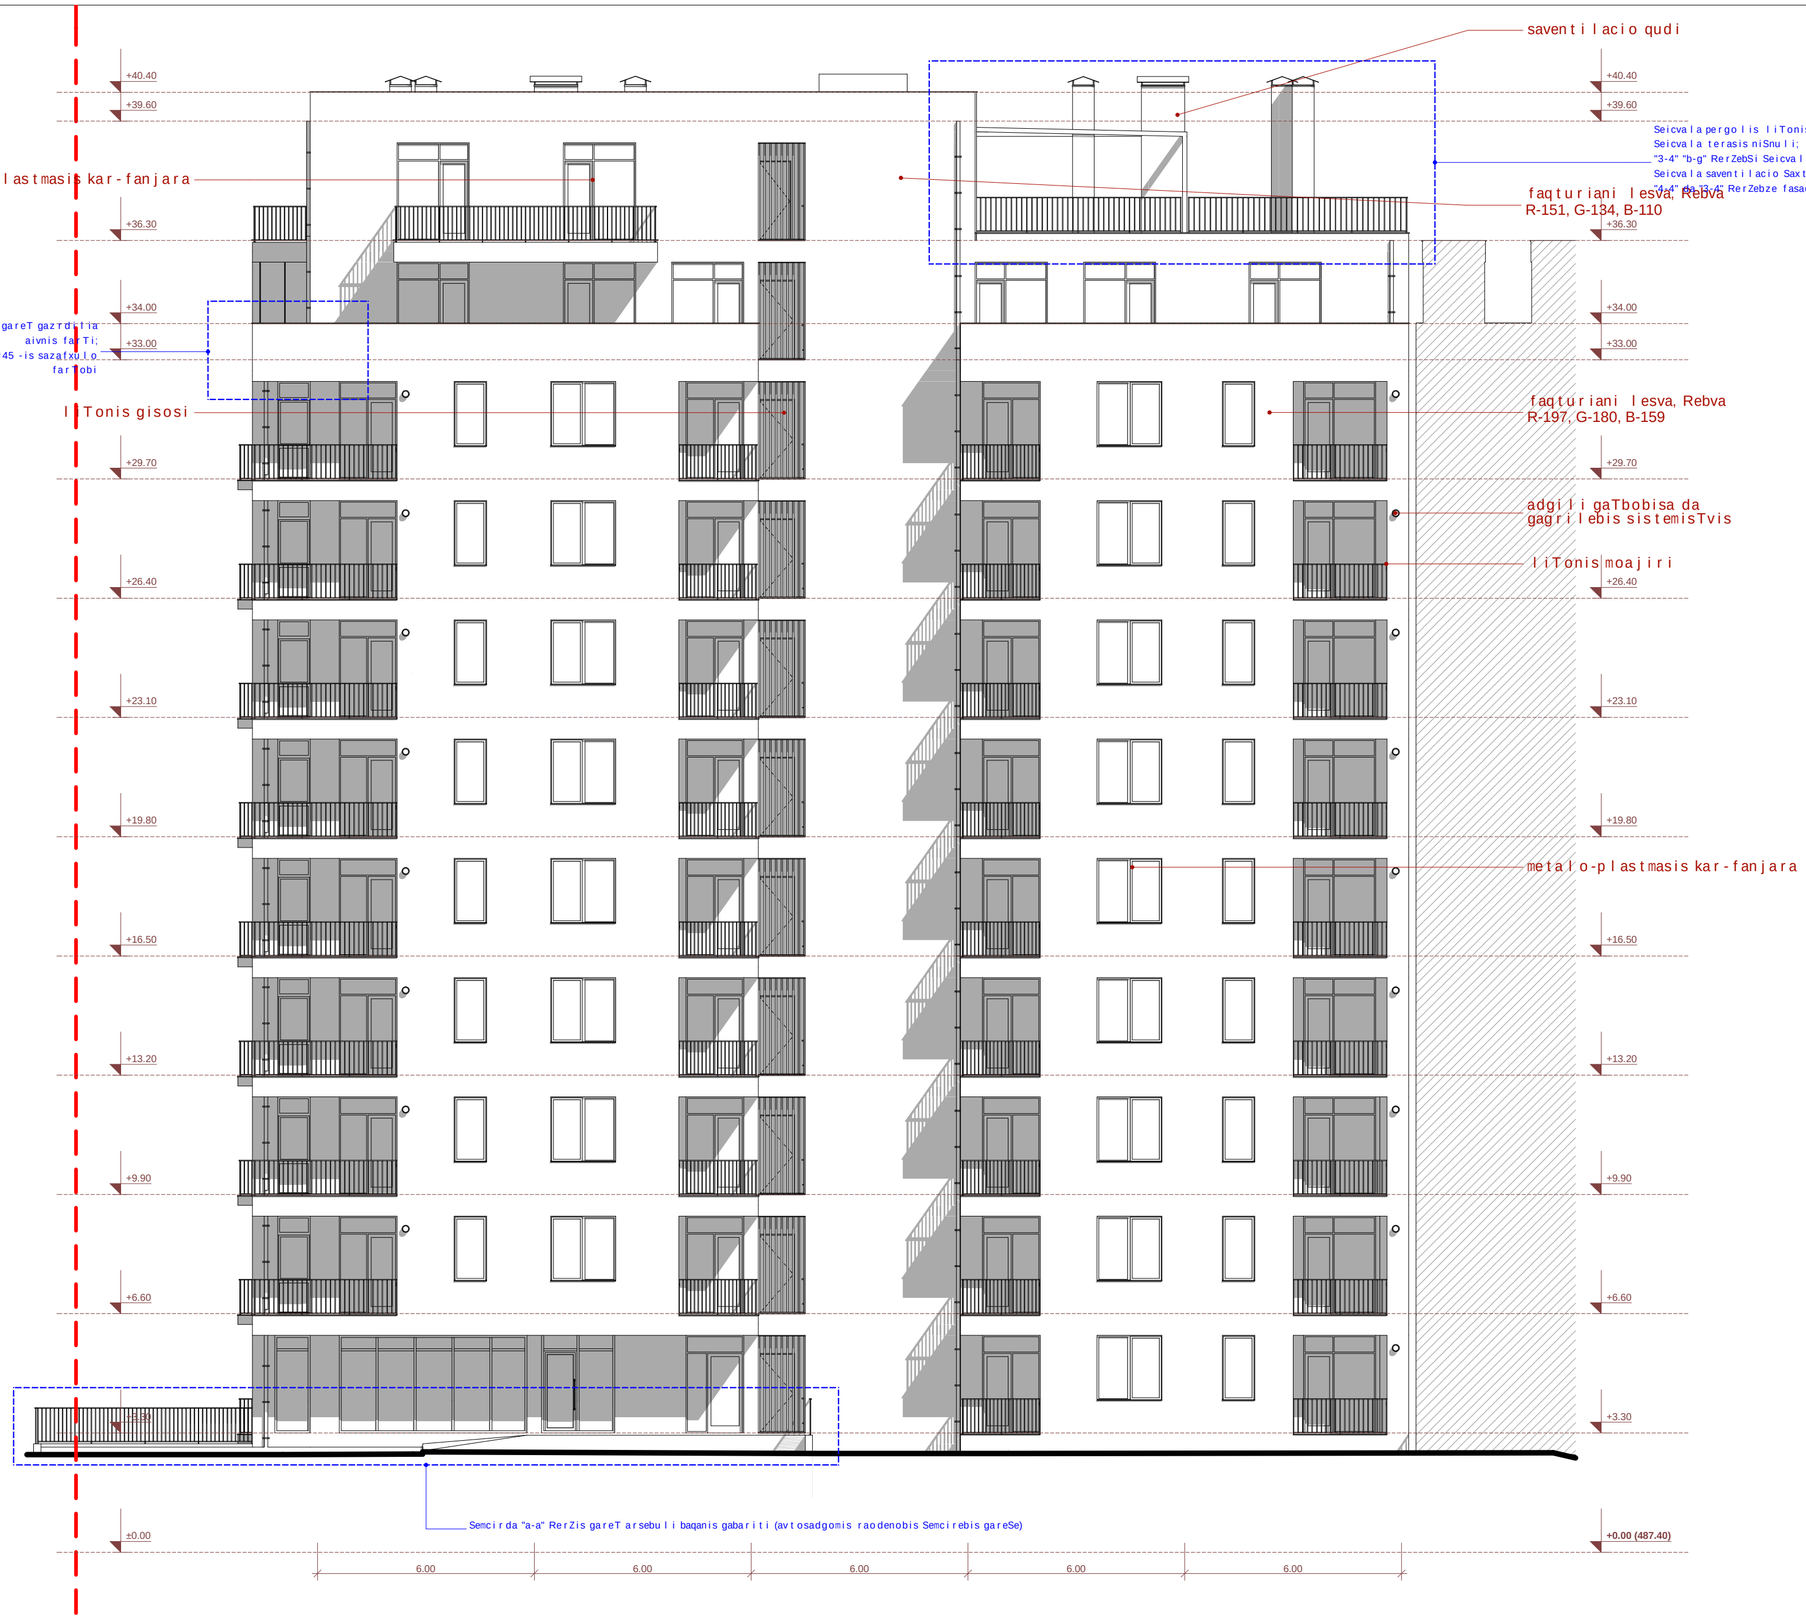

formati A-2

Tbilisi 2020 w.

dakveTa #

eqsplikacia:

pirobiTi niSnebi

nakveTis sazRvari

0 1 2 3 4 5 6

proeqtis saxelwodeba

q. Tbilisi, valentin TofuriZis quCis
II Sesaxvevi #1-is mimdebared
mravalbiniani sacxovrebeli saxlis
bloki #1-is koreqtirebuli proeqti

arqiteqturuli nawili

S.p.s. "iuei di studia"
mis: yifSiZis q. #9b
saidentifikacio kodi: 206218109
tel/faqsi: (995 32) 218 33 85
el-fosta: info@uad.ge

Tanamdeboba	gvari	xelmowera	TariRi
direqtori	n. sixaruliZe		
proeqtis avtori	a. jobava		
daamuSava	a. jobava		
masStabi	1:100	fasadi 1-6 RerZebSi	
TariRi			
stadia		furceli	furceli
arqiteqturuli proeqti		24	18



formati A-2

Tbilisi 2020 w.

dakveTa #

eqsplikacia:

pirobiTi niSnebi

nakveTis sazRvari

0 1 2 3 4 5 6

proeqtis saxelwodeba

q. Tbilisi, valentin TofuriZis quCis
II Sesaxvevi #1-is mimdebared
mravalbiniani sacxovrebeli saxlis
bloki #1-is koreqtirebuli proeqti
arqiteqturuli nawili

S.p.s. "iuei di studia"
nis: yifSiZis q. #9b
saidentifikacio kodi: 206218109
telefoni: (995 32) 218 33 85
el-fosta: info@uad.ge

Tanamdeboba	gvari	xelmowera	TariRi
direqtori	n. sixaruliZe		
proeqtis avtori	a. jobava		
daamuSava	a. jobava		
masStabi	1:100	fasadi 6-1 RerZebSi	
TariRi			
stadia		furceli	furceli
arqiteqturuli proeqti		24	19

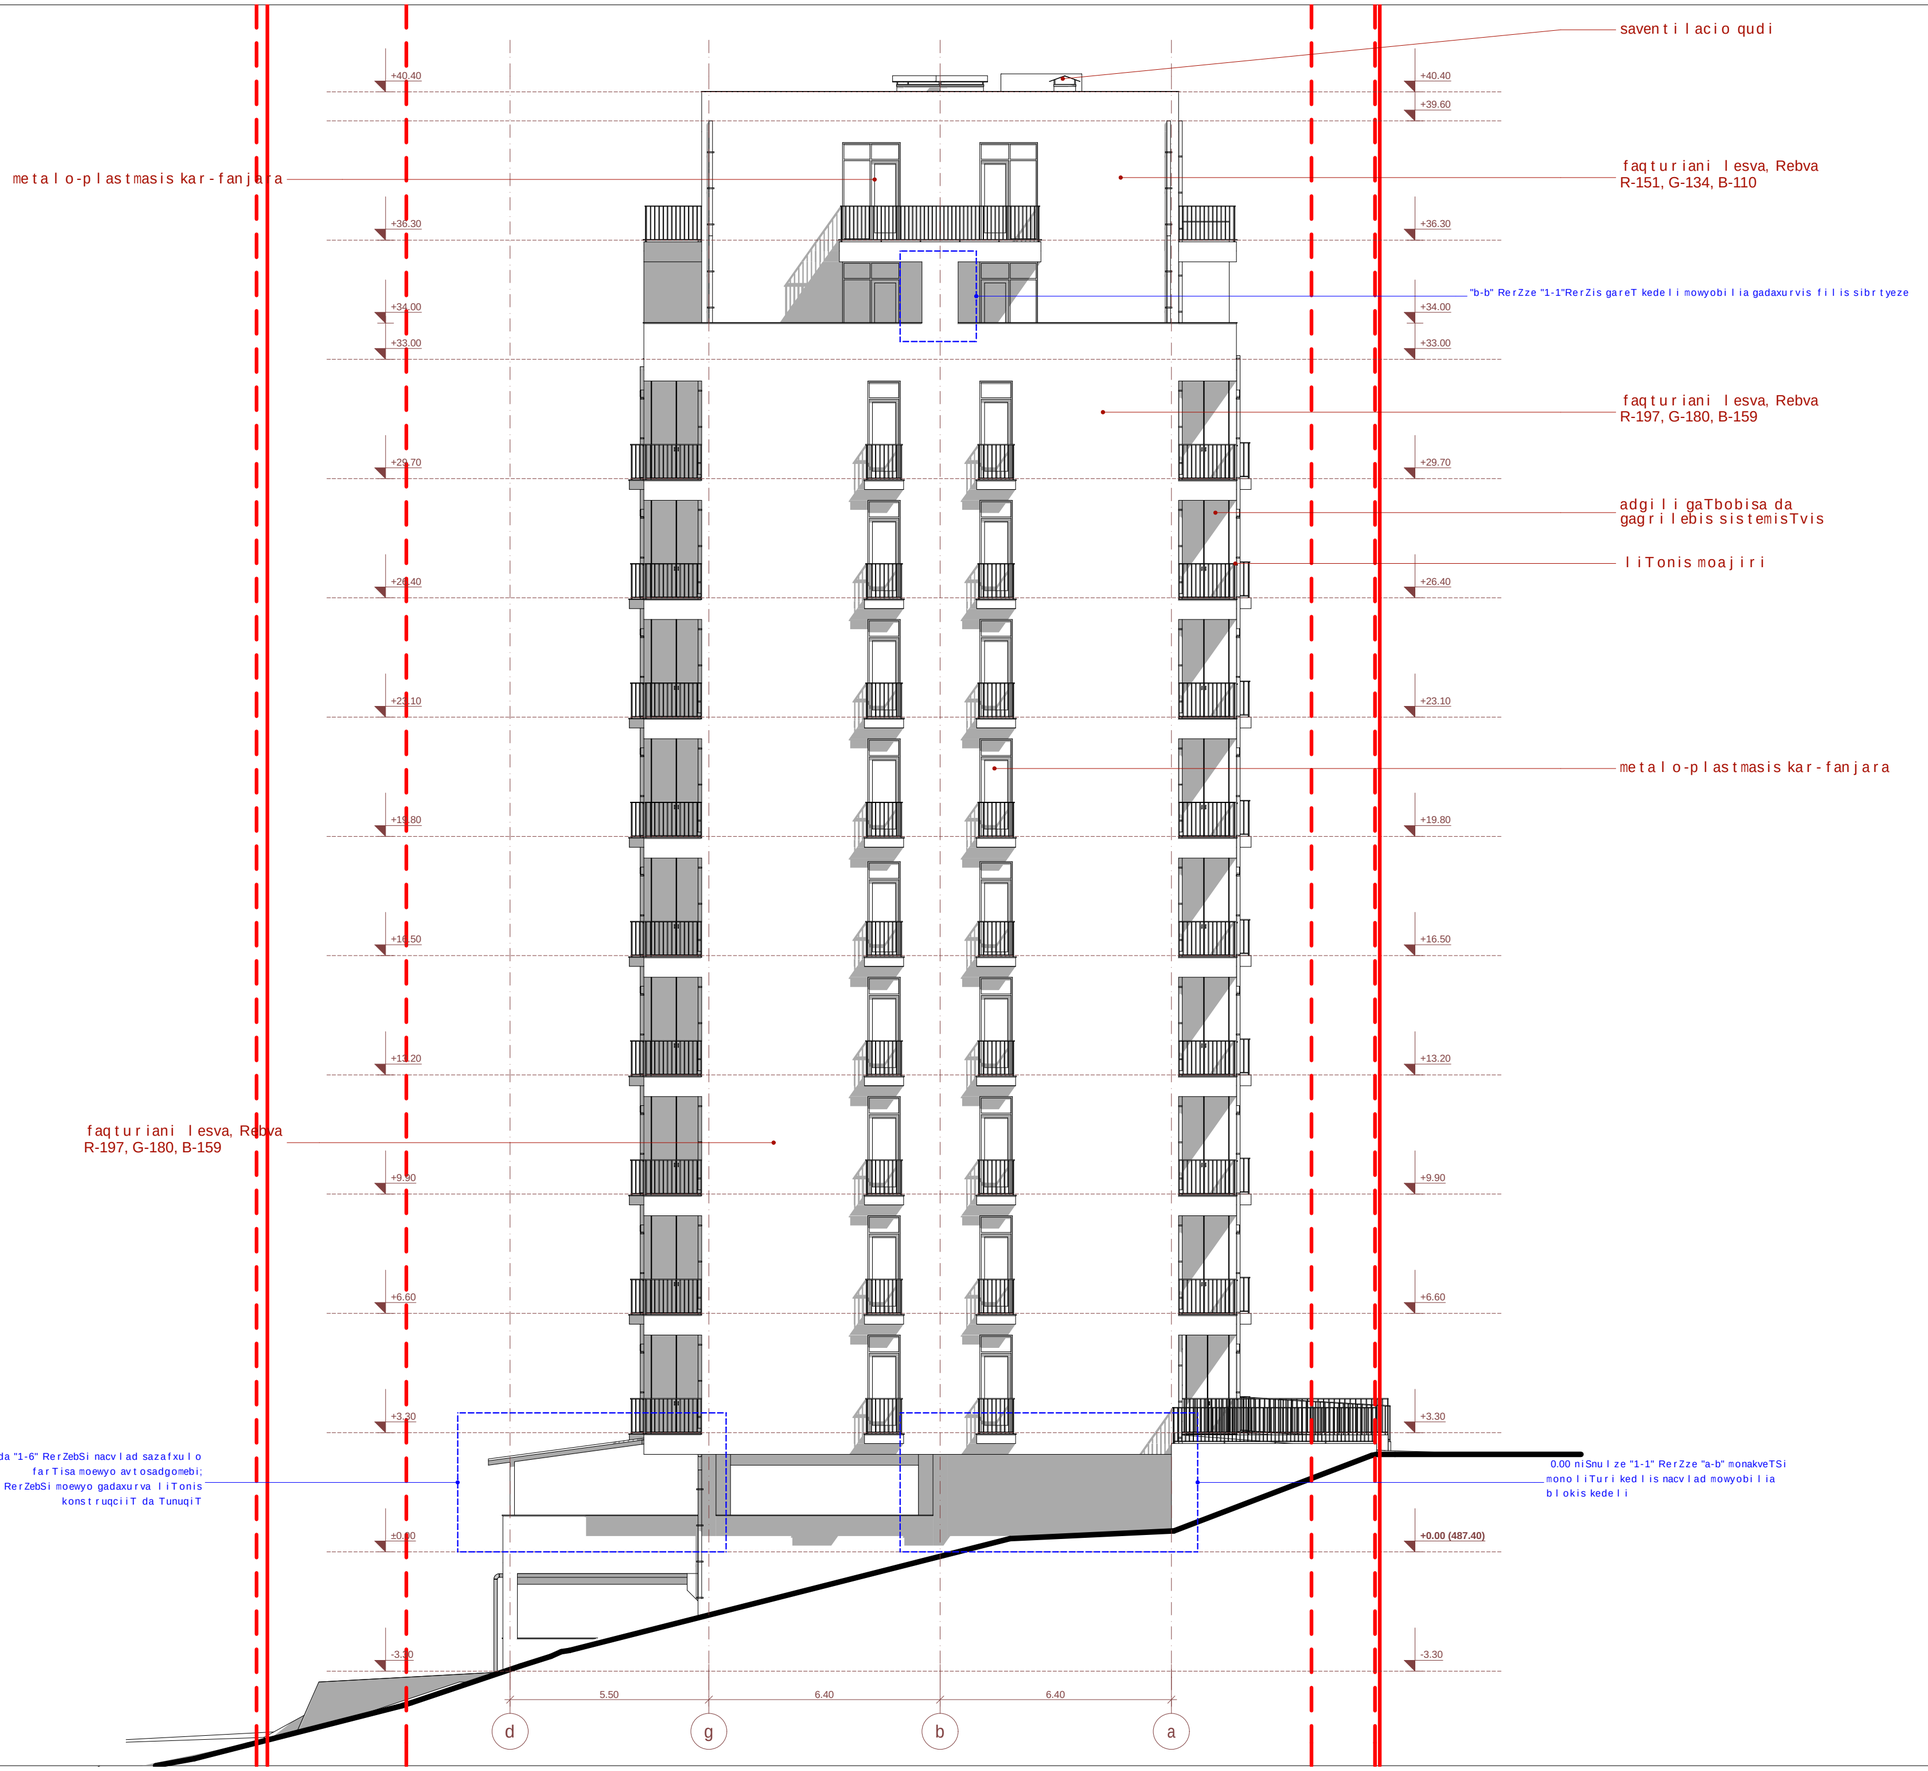

formati A-2

Tbilisi 2020 w.

dakveTa #

eqsplikacia:

pirobiTi niSnebi

nakveTis sazRvari

0 1 2 3 4 5 6

proeqtis saxelwodeba

q. Tbilisi, valentin TofuriZis quCis
II Sesaxvevi #1-is mimdebared
mravalbiniani sacxovrebeli saxlis
bloki #1-is koreqtirebuli proeqti
arqiteqturuli nawili

S.p.s. "iuei di studia"
mis. yifSiZis q. #9b
saidentifikacio kodi: 206218109
telefoni: (995 32) 218 33 85
el-fosta: info@uad.ge

Tanamdeboba	gvari	xelmowera	TariRi
direqtori	n. sixaruliZe		
proeqtis avtori	a. jobava		
daamuSava	a. jobava		
masStabi	1:100	fasadi d-a RerZebSi	
TariRi			
stadia		furceli	furceli
arqiteqturuli proeqti		24	20

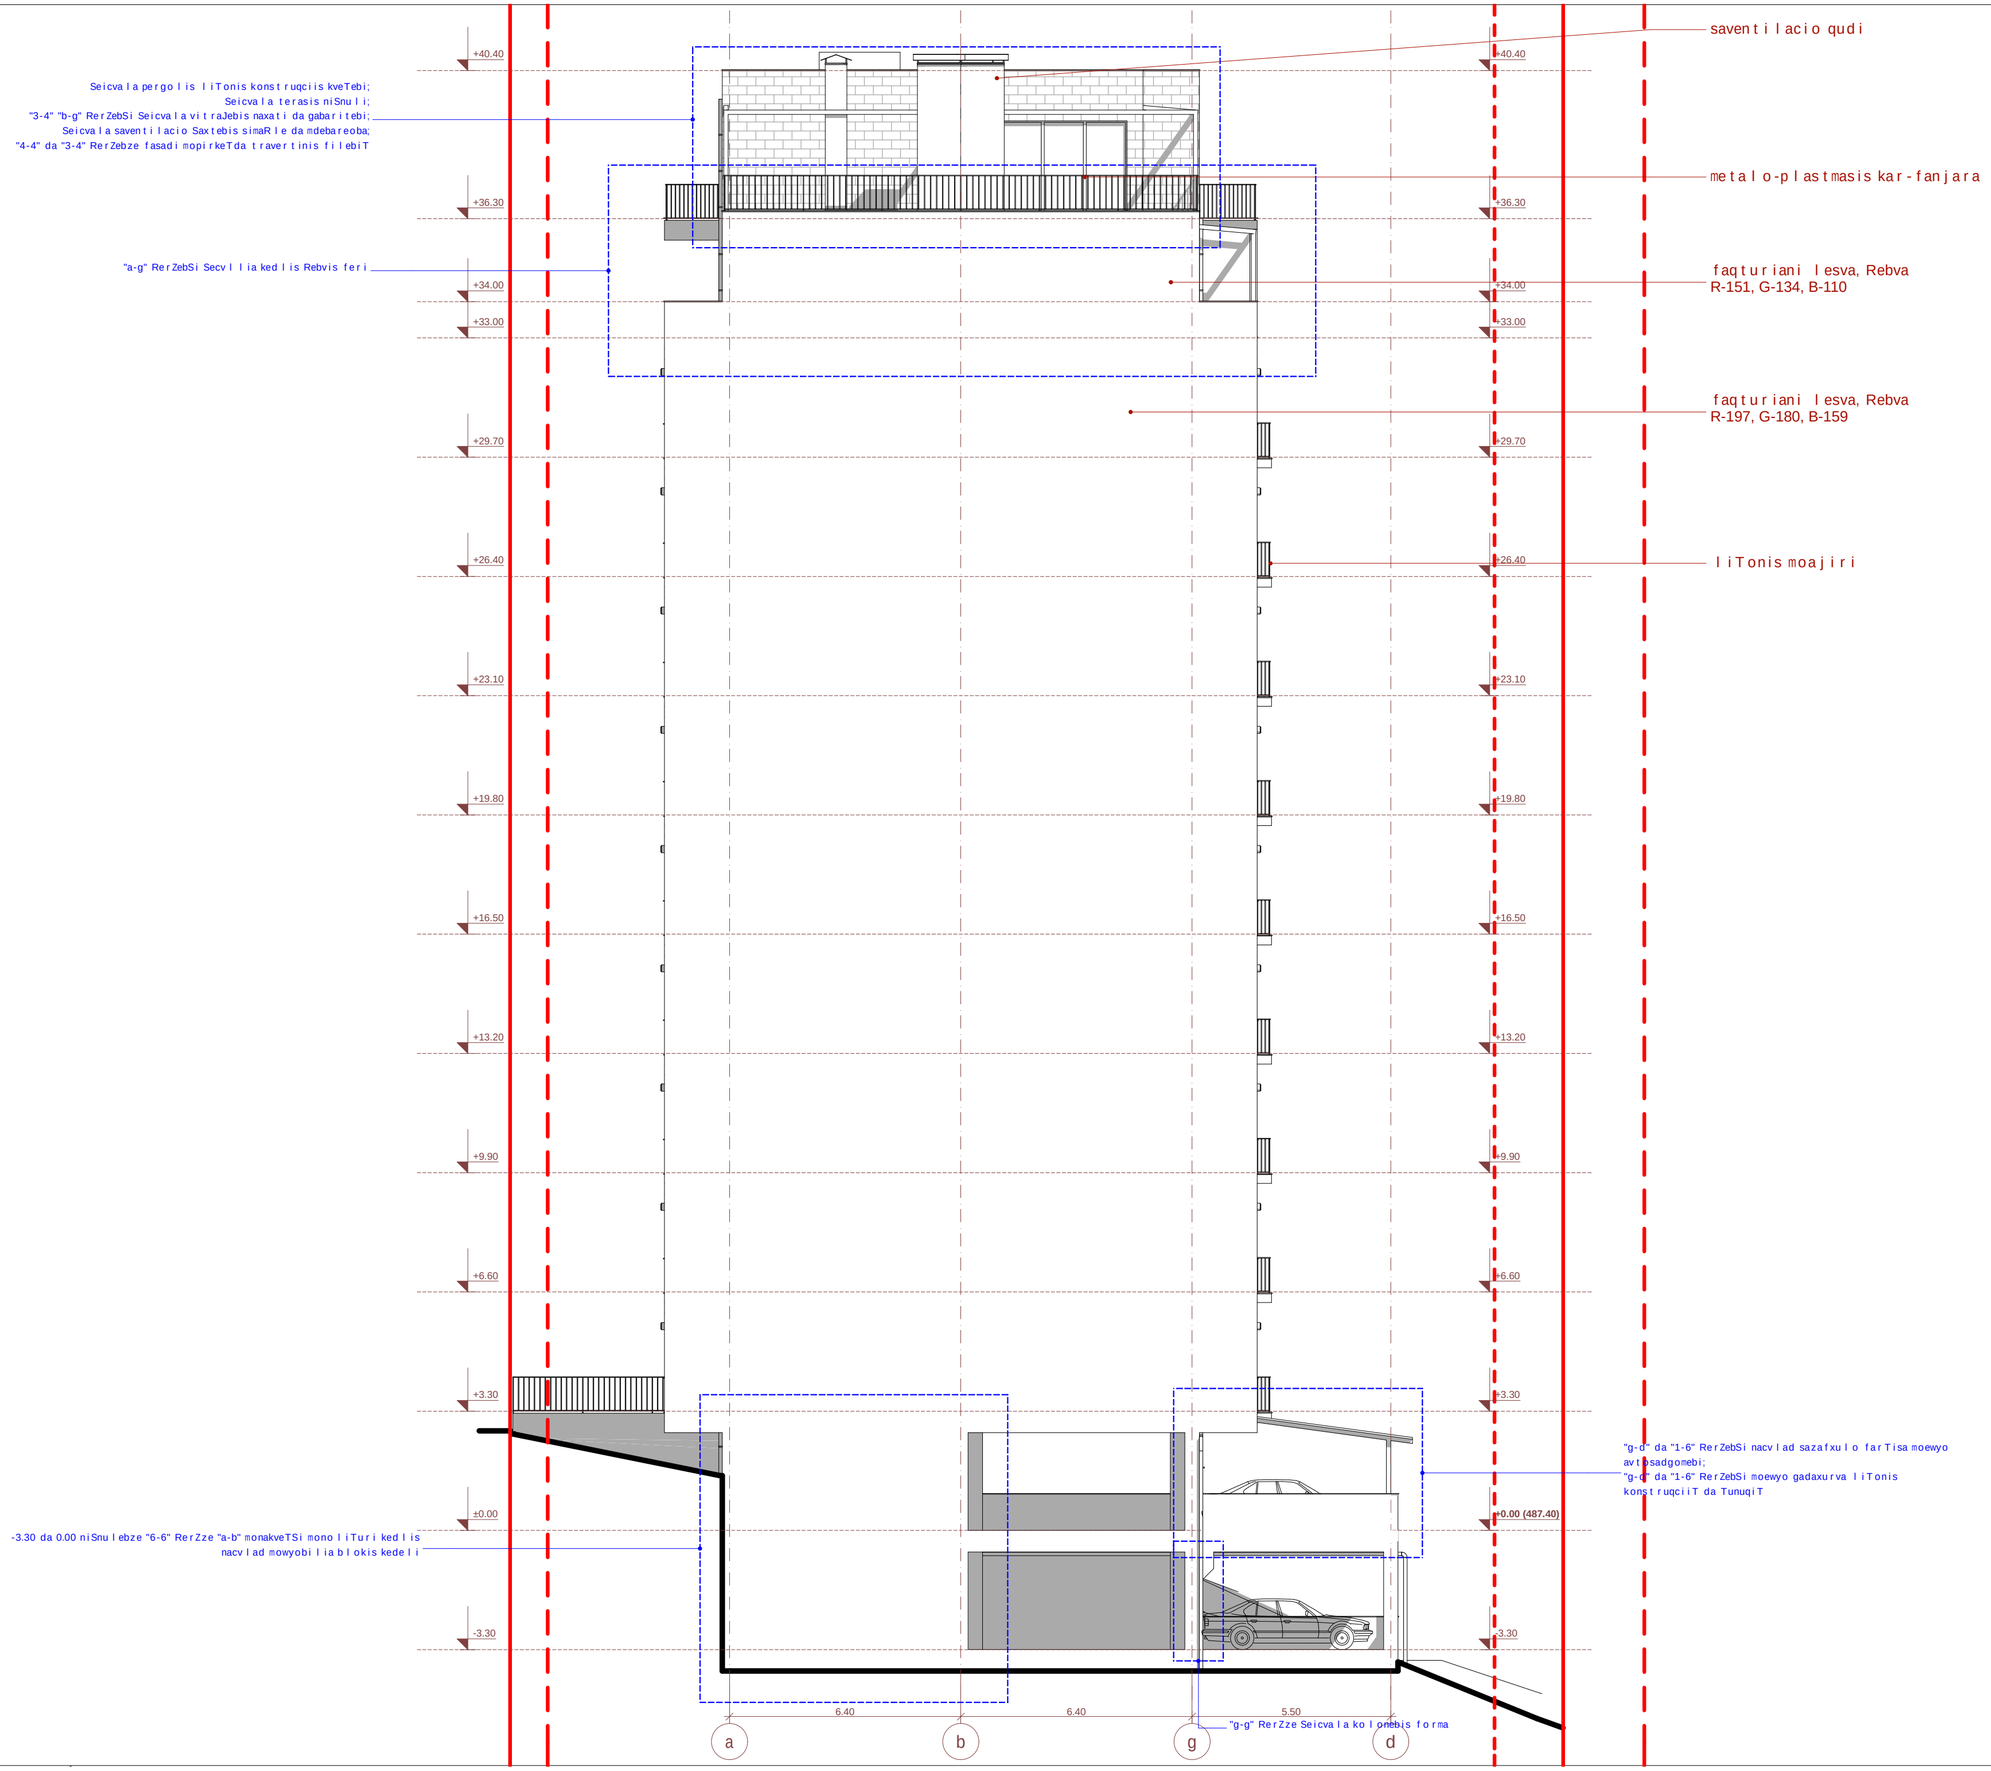

formati A-2

Tbilisi 2020 w.

dakveTa #

eqsplikacia:

pirobiTi niSnebi

nakveTis sazRvari

0 1 2 3 4 5 6

proeqtis saxelwodeba

q. Tbilisi, valentin TofuriZis quCis
II Sesaxvevi #1-is mimdebared
mravalbiniani sacxovrebeli saxlis
bloki #1-is koreqtirebuli proeqti
arqiteqturuli nawili

S.p.s. "iuei di studia"
mis: yifSiZis q. #9b
saidentifikacio kodi: 206218109
telefaqsi: (995 32) 218 33 85
el-fosta: info@uad.ge

Tanamdeboba	gvari	xelmowera	TariRi
direqtori	n. sixaruliZe		
proeqtisavtori	a. jobava		
daamuSava	a. jobava		
masStabi	1:100	fasadi a-d RerZebSi	
TariRi			
stadia		furceli	furceli
arqiteqturuli proeqti		24	21