
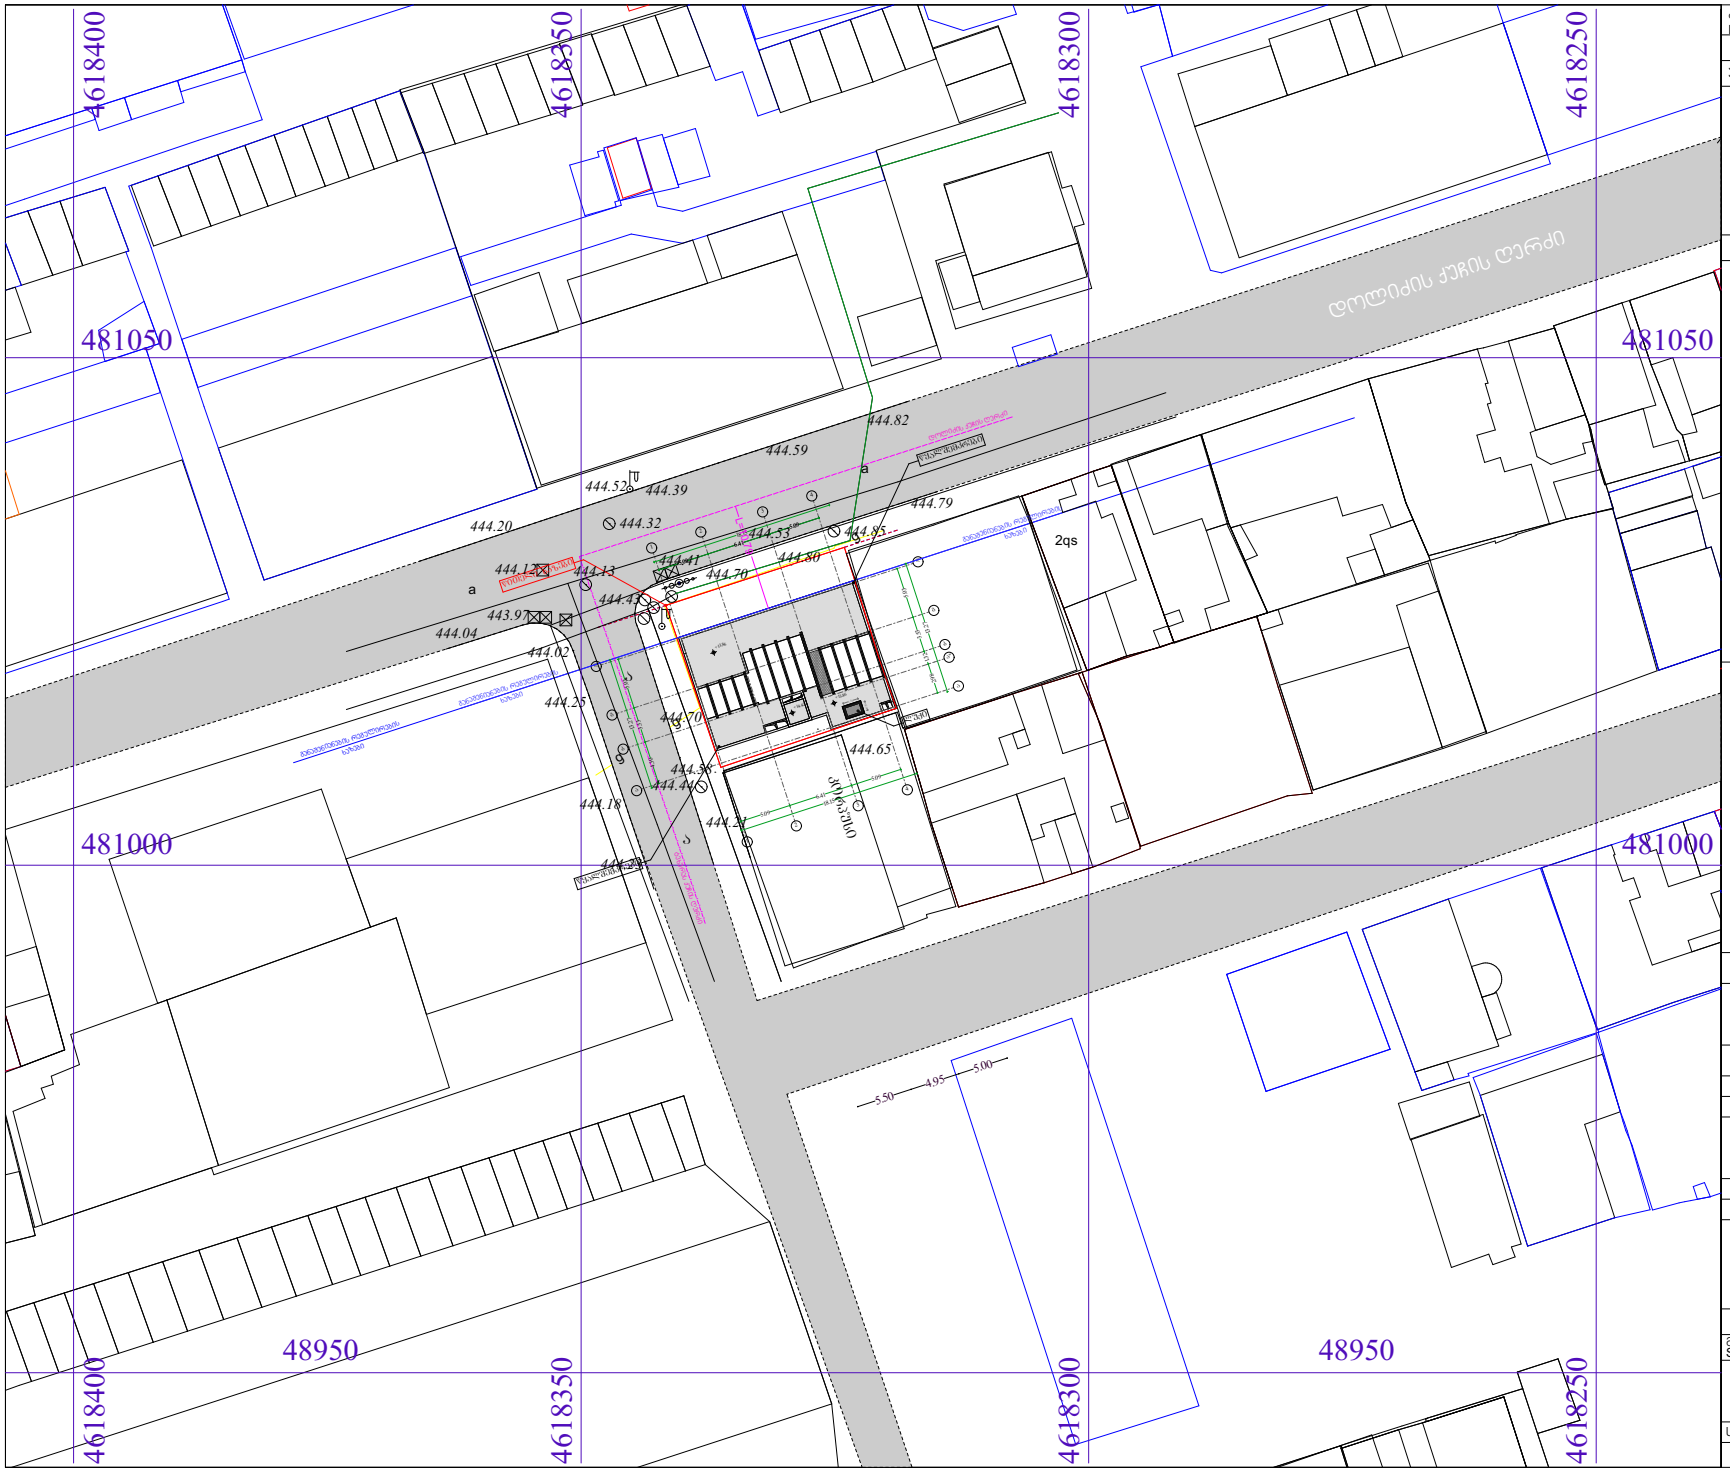


ფორმატი PAPER SIZE		პროექტის № PROJECT #


ჰორიზონტი აღნიშვნები LEGEND

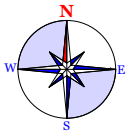

შენიშვნები NOTES

დამკვეთი CLIENT	გიორგი მუსხელიშვილი	
პროექტი PROJECT	მრავალფუნქციური შენობა	
მისამართი ADDRESS	ქ.თბილისი,დოლიძის ქ.,№44	
	გკვარი	ხელმოწერა
დირექტორი	დ. გოხელაშვილი	
არქიტექტორი	ბ.ჯალაძე	

მასშტაბი SCALE	თარიღი DATE OF ISSUE
1:500	ნახაზი DRVG.
	გენ-გეგმა
სტადია STAGE	ფურც. PAGES / სულ ALL

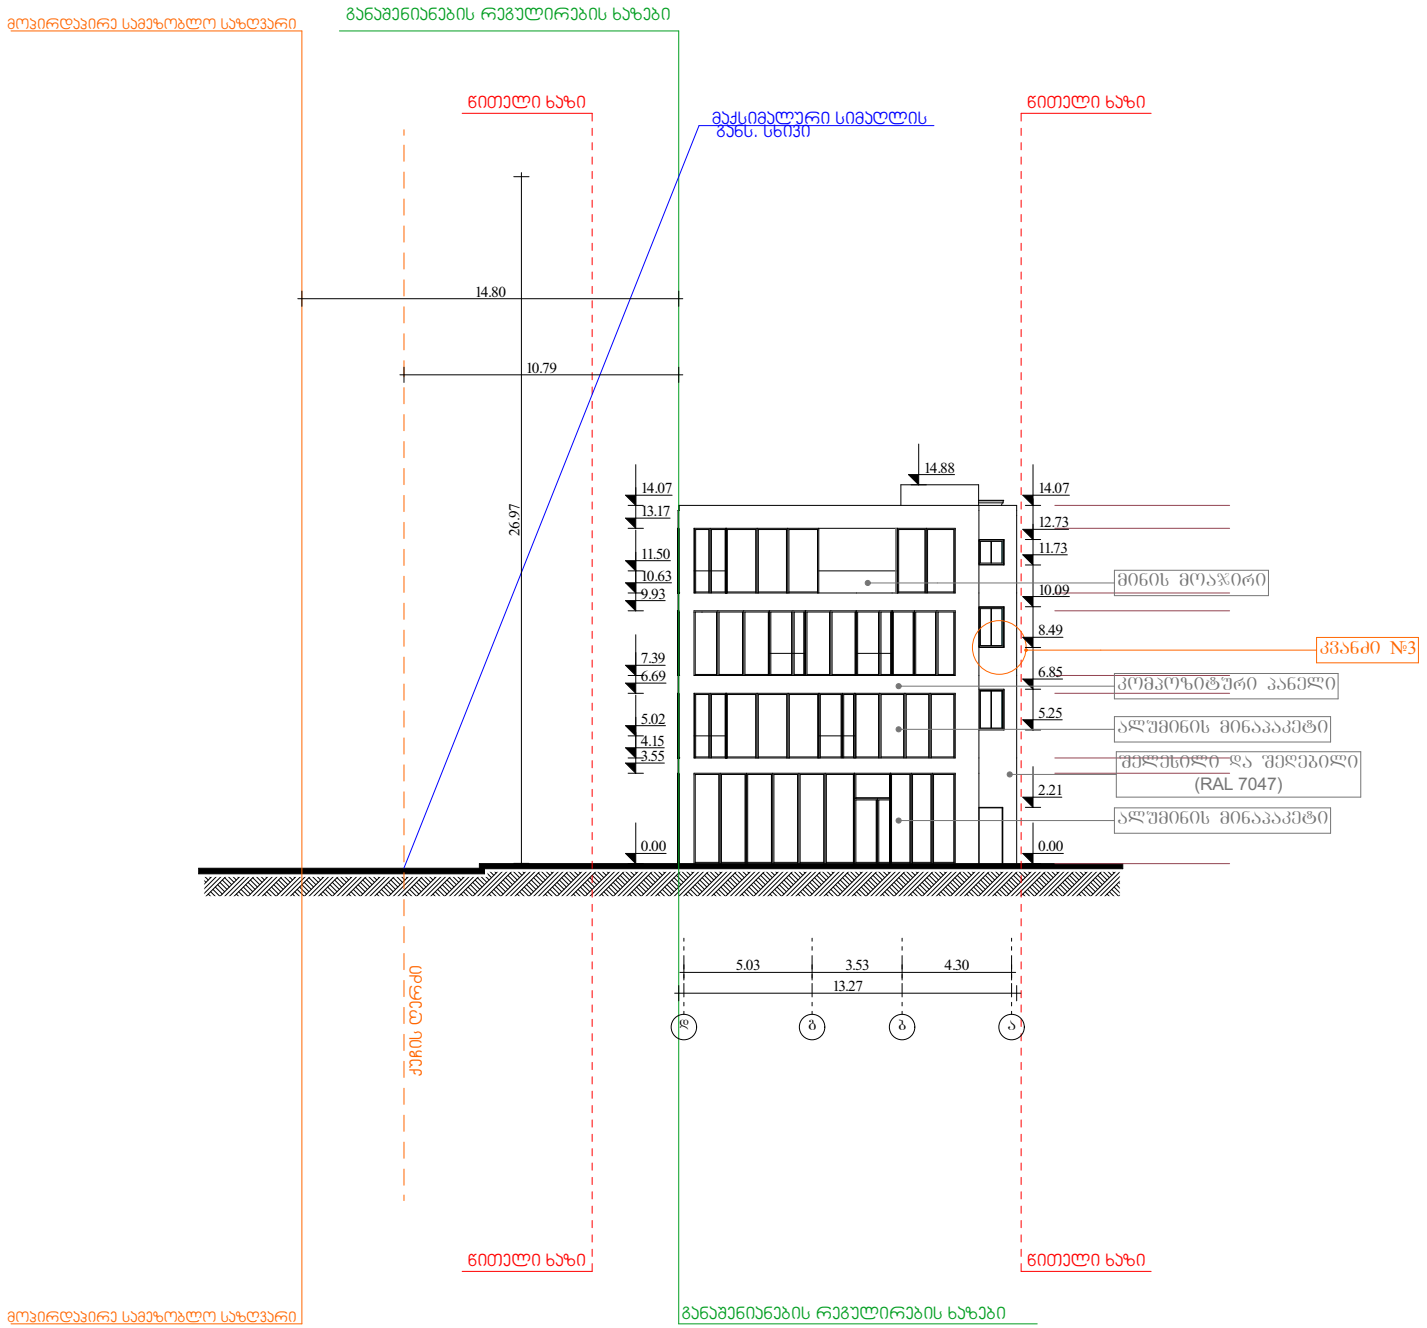

ფორმატი PAPER SIZE		პროექტის №: PROJECT #

ჰირობითი აღნიშვნები LEGEND

შენიშვნები NOTES

დამკვეთი CLIENT	გიორგი მესხელიშვილი	
პროექტი PROJECT	მრავალბინიანისაცხოვრებელი სახლი	
მისამართი ADDRESS	ქ.თბილისი,დოლიძის ქუჩა №44	
	გკვარი	ხელმოწერა
დირექტორი		
პროექტის ავტორი	ბ. პალაძე	
დამამზადა		

მასშტაბი SCALE	1:200	თარიღი DATE OF ISSUE
	ნახაზი	DRVG.
	ფასადი დ-ა ღერძებში	
სტადია STAGE	ფურც. PAGES	სულ ALL