n o a
s t u d i o
a r c h i t e c t u r a l s t u d i o
9, dado abashidze - 0102 tbilisi
e m a i l : i n f o @ n o a - s t u d i o . c o m
m o b i l e : + 9 9 5 5 7 7 5 7 7 7 5 5

პროექტის

პროექტის

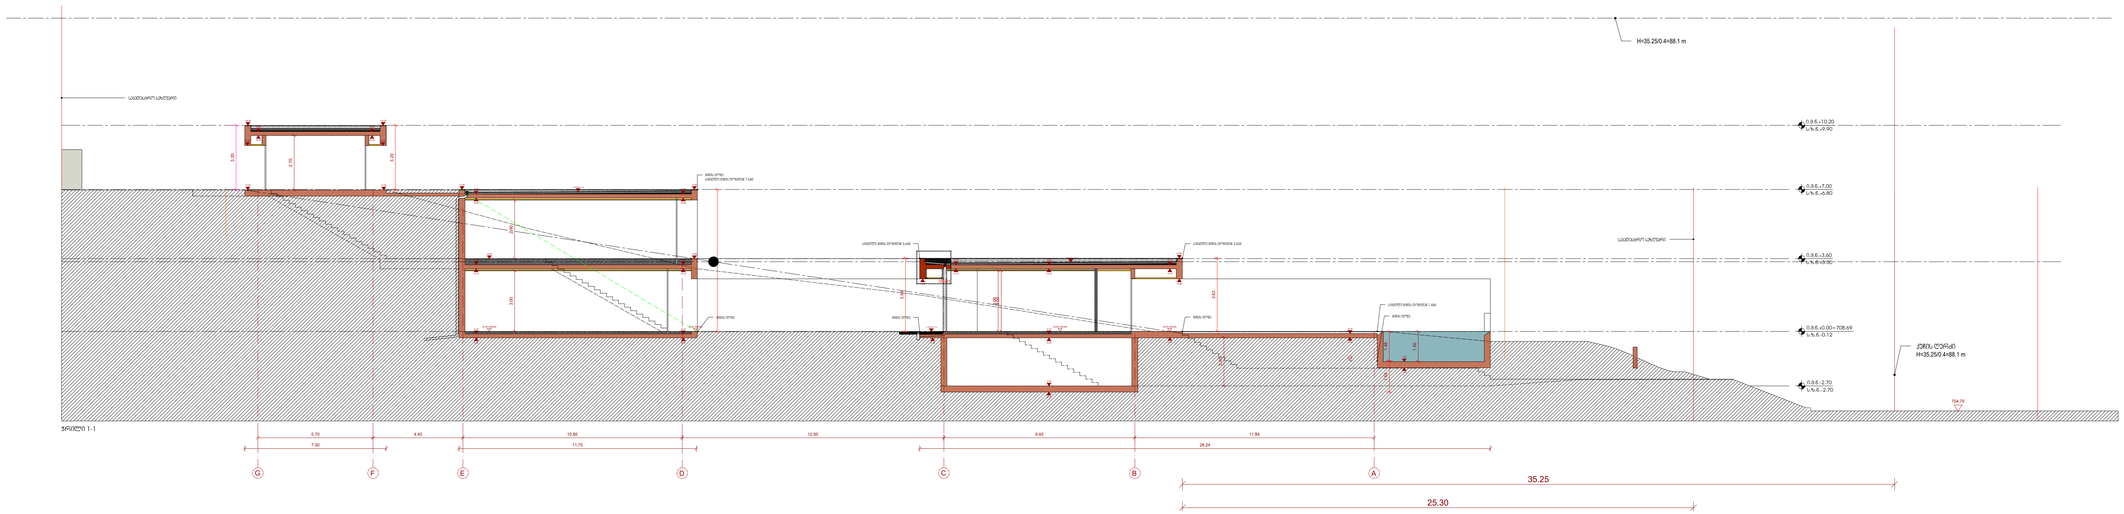


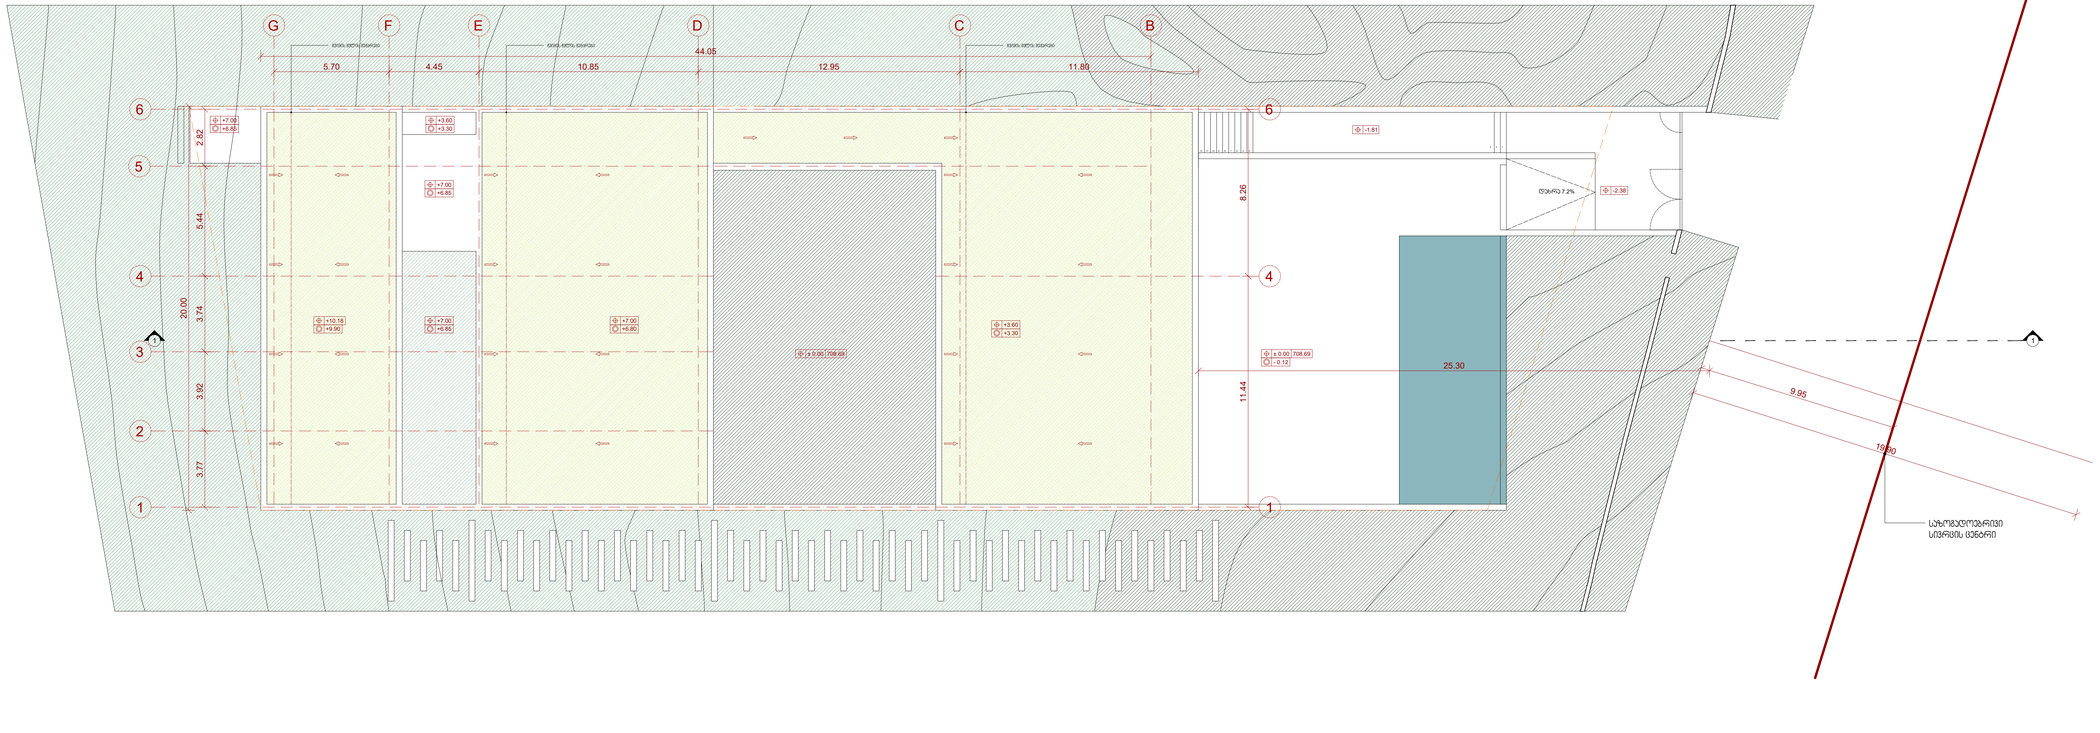


დამპროექტებელი
მეგა არქიტექტორები
პროექტის ხელმძღვანელი
ლუკა ლომსაძე
მთავარი არქიტექტორი
ლუკა ლომსაძე
პროექტის ავტორები
NOA Studio
ნახაზის სათაური
ტერიტორიის მინაშენების სქემა
პროექტის №
1710
ნამუშევრის თარიღი
2018.10.01
ნახაზის მასშტაბი
ატვირთვის ფორმატების
მასშტაბები
ნახაზის №
LH-A-202
მასშტაბი [A1+]
1:100

NOTE! This drawing can't be reproduced or copied without authorization of its author. All copy rights are reserved by the legislation, Ch.I, §329 of 14th of March, changed by the Law n°4585 of September and by the Law n°1142 of 3rd of September.