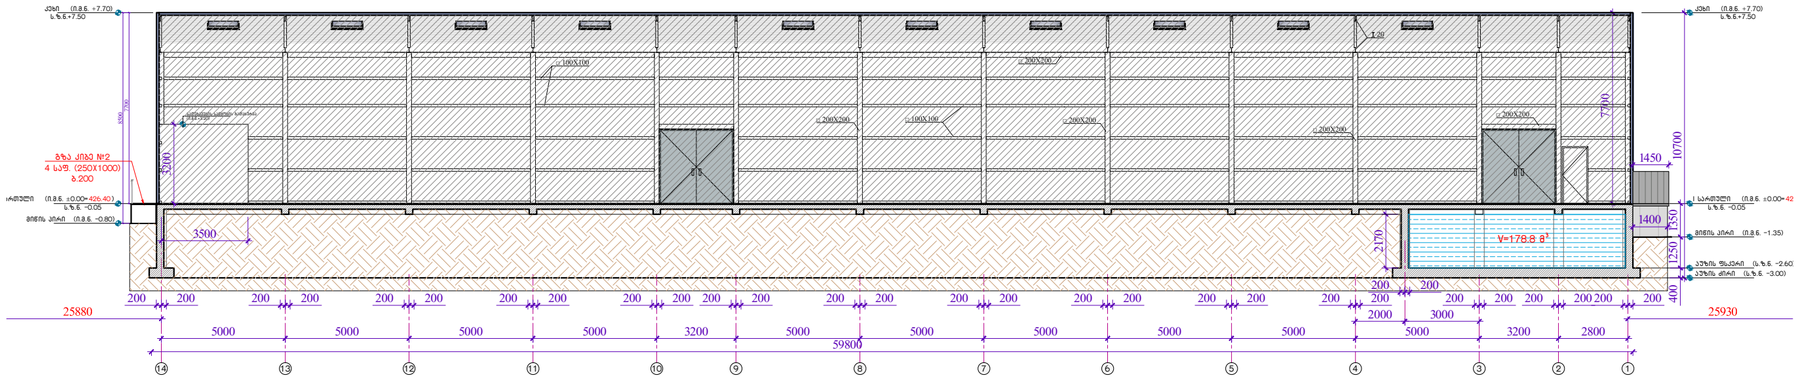

01 სანყობი № 1 დაკავებულობის სქემა
ჭრილი 1-1 მ. 1:200

დამგეგმარებელი:
შპს „ინტექსი“ ს/ნ.: 211349753
ვაჟა ფშაველას გამზ. №16
0160 თბილისი, საქართველო

შენიშვნები:

1.ნახაზზე ზომები მოცემულია მილიმეტრებში;
2.მშენებლობისას ყველანაირი ცვლილება, რომელიც იწვევს ნახაზის ცვლილებას უნდა შეთანხმდეს პროექტის ავტორთან;
3.ფურცლის პორექტირებით ავტომატურად უქმდება წინა ვერსია.

დამკვეთი:

შპს „ბიესი“ ს/ნ/: 202455397

ობიექტი:
2 ერთეული სასაწყობე შენობა სამშენებლო მასალებისათვის.
მისამართი:
ქ.თბილისი, ასაკი ბელიაშვილის №134
საკ.კოდი: 01.13.01.004.009

სიტუაციური გეგმა:

№	თარიღი	
1		
2		
3		
4		
5		
6		

გამოცემა: 06. 2020 წ.

პროექტის №

DWG FILE:

პრ.მთ.ინჟინერი: ზ.ნადირაძე
არქიტექტორი:ა.ჯვარაცხელია
შეამოწმა: თ. გოცირიძე

საავტორო უფლებები: შპს „ინტექსი“

ნახაზი:

01. სანყობი № 1 დაკავებულობების სქემა
ჭრილი 1-1

A-703

ფორმატი: 520x297

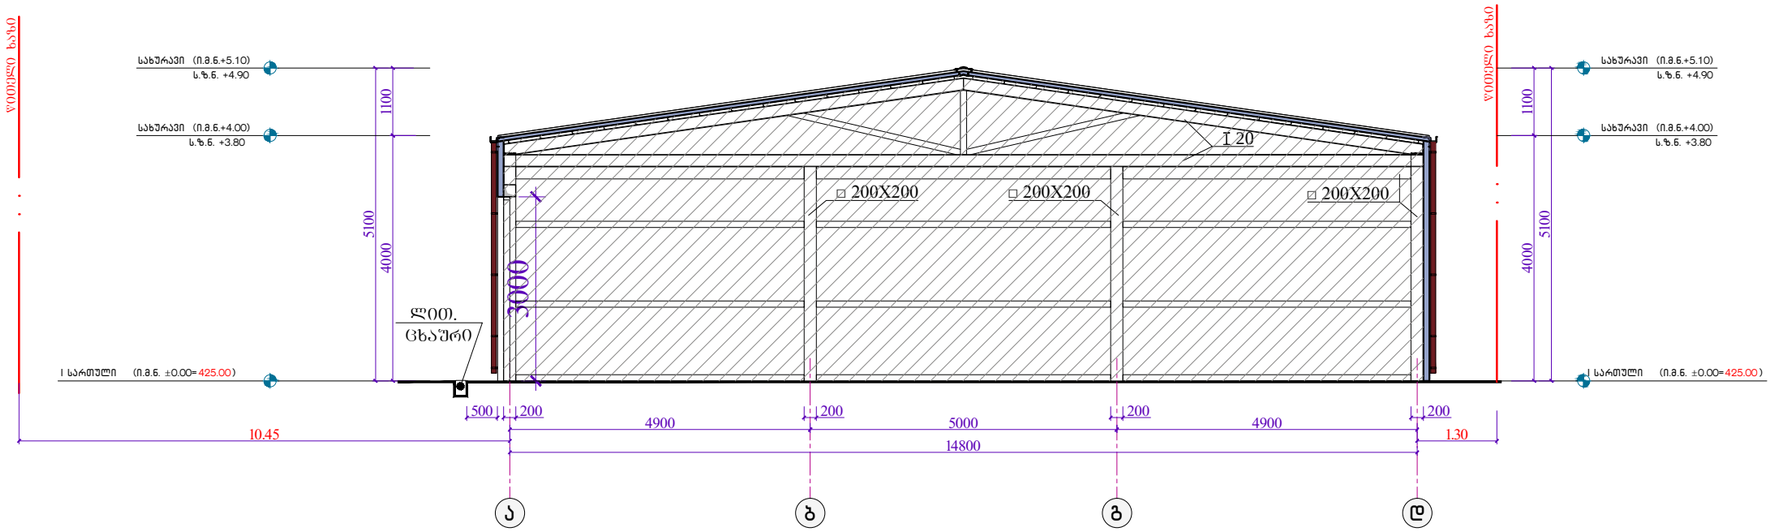

01 საწყობი № 2 დაპავებულობის სქემა
ჭრილი 1-1 მ. 1:100

INT ULTIMATE DESIGN

დამგეგმარებელი:
შპს „ინტექსი" ს/ნ.: 211349753
ვაჟა ფშაველას გამზ. №16
0160 თბილისი, საქართველო

შენიშვნები:

1.ნახაზზე ზომები მოცემულია მილიმეტრებში;
2.მშენებლობისას ყველანაირი ცვლილება, რომელიც იწვევს ნახაზის ცვლილებას უნდა შეთანხმდეს პროექტის ავტორთან;
3.ფურცლის პორექტირებით ავტომატურად უქმდება წინა ვერსია.

დამკვეთი:

შპს „ბიესი" ს/ნ/: 202455397

ობიექტი:
2 ერთეული სასაწყობე შენობა სამშენებლო მასალებისათვის.
მისამართი:
ქ.თბილისი, აჯაჯი ბელიაშვილის №134
საკ.კოდი: 01.13.01.004.009

სიტუაციური ჭრილი:

№	თარიღი	
1		
2		
3		
4		
5		
6		

გამოცემა: 06. 2020 წ.

პროექტის №

DWG FILE:

პრ.მთ.ინჟინერი: ზ.ნადირაძე

არქიტექტორი:ა.ჯვარაცხელია

შეამოწმა: თ. გოცირიძე

საავტორო უფლებები: შპს „ინტექსი"

ნახაზი:

01. საწყობი № 2 დაპავებულობის სქემა
ჭრილი 1-1

A-705

ფორმატი: A3

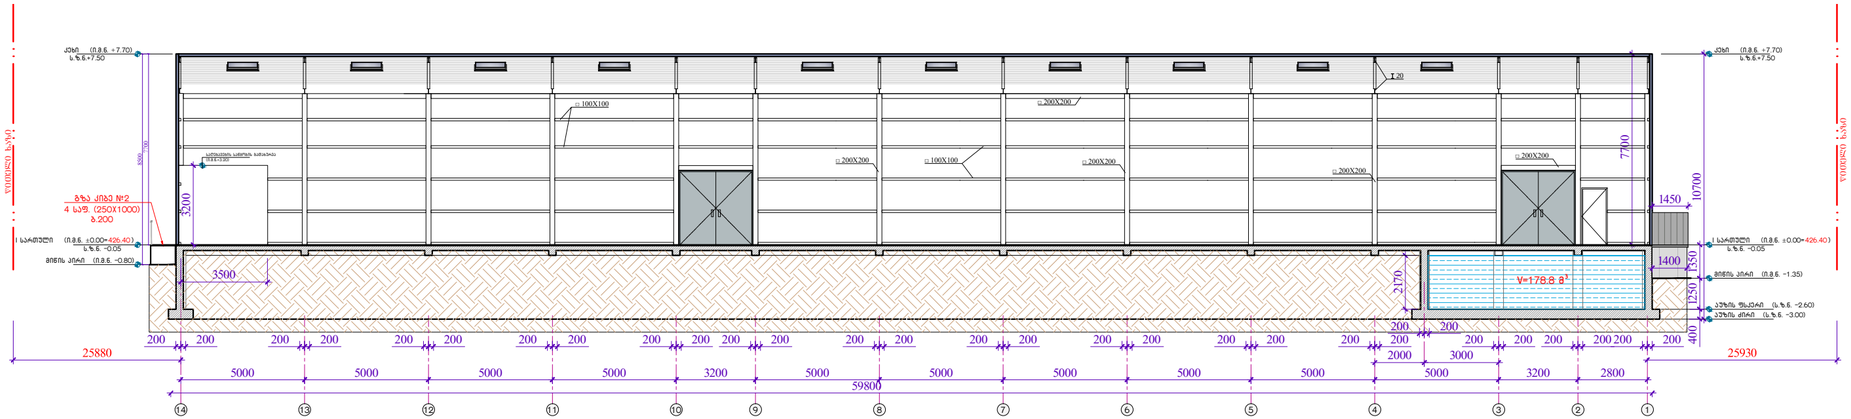

01 სააწყობი № 1 ჭრილი 1-1

მ. 1:200

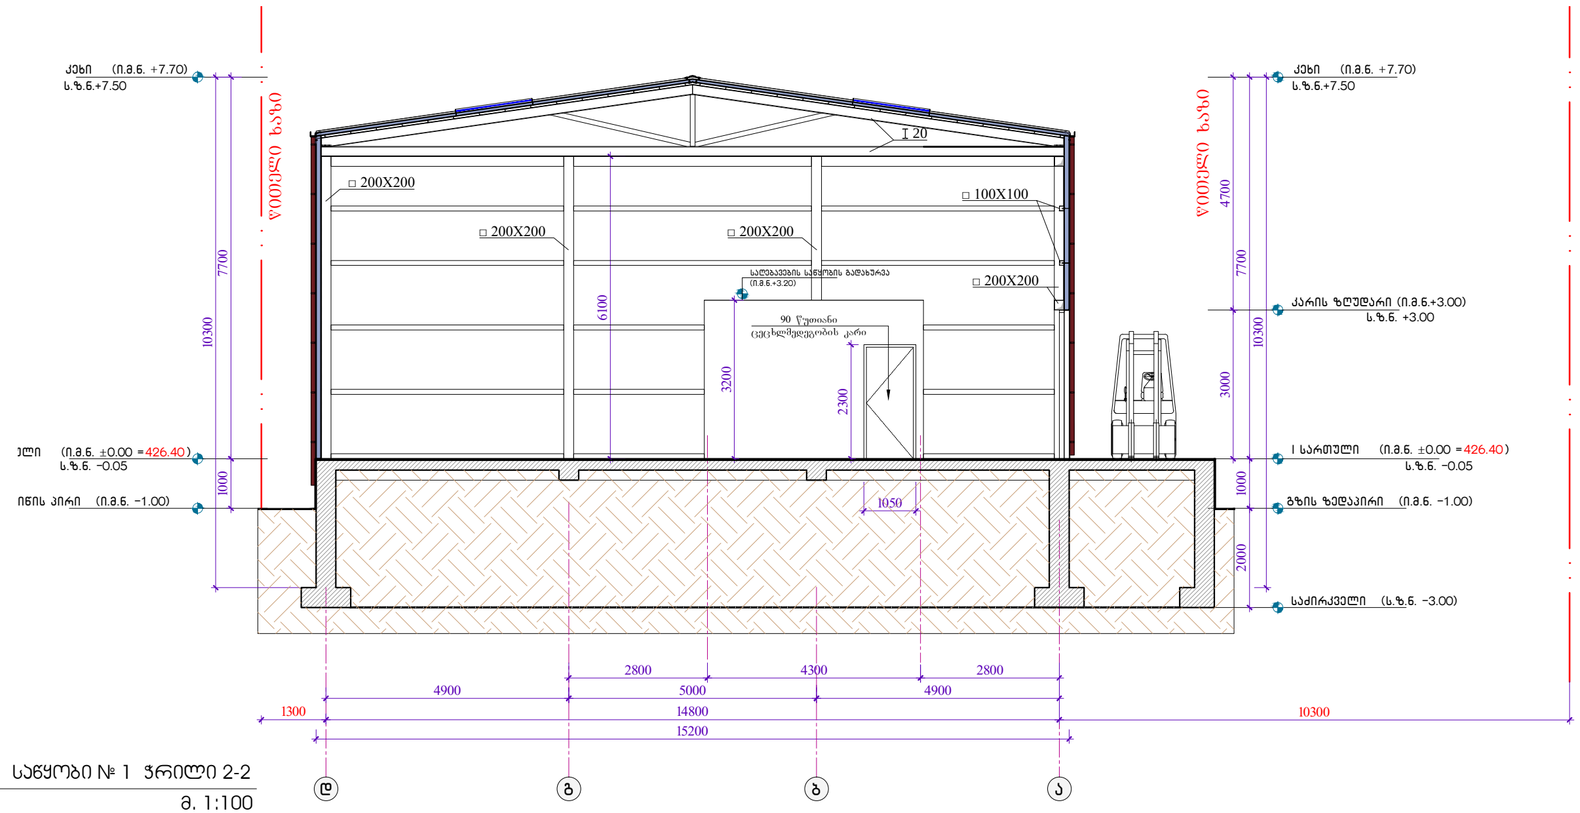

02 სააწყობი № 1 ჭრილი 2-2

მ. 1:100

დამგეგმარებელი:
შპს „ინტექსი“ ს/ს.: 211349753
ვაჟა ფშაველას გამზ. №16
0160 თბილისი, საქართველო

შენიშვნები:

1.ნახაზზე ზომები მოცემულია მილიმეტრებში;
2.მშენებლობისას ყველანაირი ცვლილება, რომელიც ინვევს ნახაზის ცვლილებას უნდა შეთანხმდეს პროექტის ავტორთან;
3.ფურცლის პორექტირებით ავტომატურად უქმდება წინა ვერსია.

დამკვეთი:

შპს „ბიესი“ ს/ს/: 202455397

ობიექტი:
2 ერთეული სასაწყობე შენობა სამშენებლო მასალებისათვის.
მისამართი:
ქ.თბილისი, აასაი ბელიაშვილის №134
სას.კოდი: 01.13.01.004.009

სიტუაციური გეგმა:

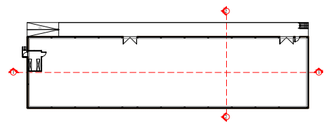

№	თარიღი	
1		
2		
3		
4		
5		
6		

გამოცემა: 06. 2020 წ.

პროექტის №

DWG FILE:

პრ.მთ.ინჟინერი: ზ.ნადირაძე

არქიტექტორი:ა.ჯვარაცხელია

შეამოწმა: თ. გოცირიძე

საავტორო უფლებები: შპს „ინტექსი“

ნახაზი:

01. სააწყობი № 1 ჭრილი 1-1

02. სააწყობი № 1 ჭრილი 2-2

A-201

ფორმატი: 520x297

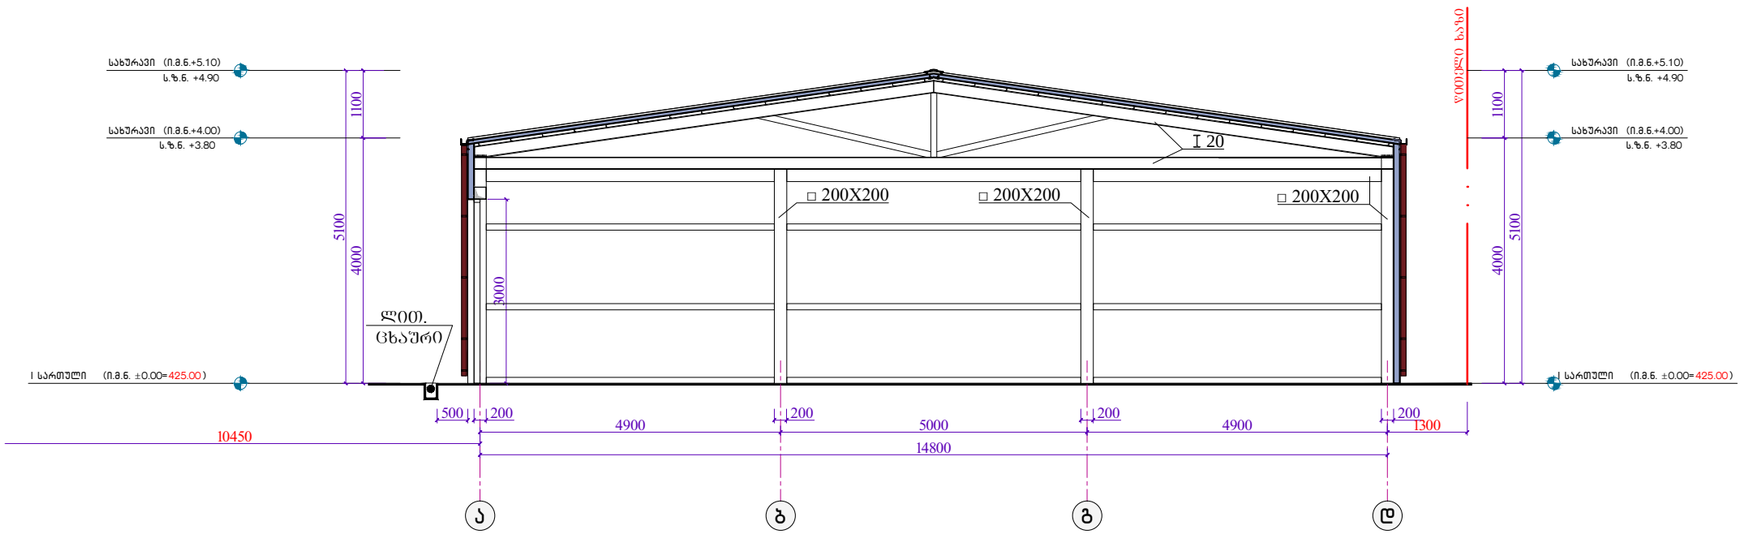

01 საწყობი №2 ჭრილი 1-1

მ. 1:100

INT ULTIMATE DESIGN

დამგეგმარებელი:
შპს „ინტექსი" ს/ს.: 211349753
ვაჟა ფშაველას გამზ. №16
0160 თბილისი, საქართველო

შენიშვნები:

1.ნახაზზე ზომები მოცემულია მილიმეტრებში;
2.მშენებლობისას ყველანაირი ცვლილება, რომელიც იწვევს ნახაზის ცვლილებას უნდა შეთანხმდეს პროექტის ავტორთან;
3.ფურცლის პორექტირებით ავტომატურად უქმდება წინა ვერსია.

დამკვეთი:

შპს „ბიესი" ს/ს/: 202455397

ობიექტი:
2 ერთეული სასაწყობე შენობა სამშენებლო მასალებისათვის.
მისამართი:
ქ.თბილისი, აჯაჯი ბელიაშვილის №134
სას.კოდი: 01.13.01.004.009

სიტუაციური გეგმა:

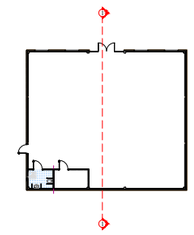

№	თარიღი	
1		
2		
3		
4		
5		
6		

გამოცემა: 06. 2020 წ.

პროექტის №

DWG FILE:

პრ.მთ.ინჟინერი: ზ.ნადირაძე

არქიტექტორი:ა.ჯვარაცხელია

შეამოწმა: თ. გოცირიძე

საავტორო უფლებები: შპს „ინტექსი"

ნახაზი:

01. საწყობი №2 ჭრილი 1-1

A-202

ფორმატი: A3