არსებული გეგმა მ 1:100

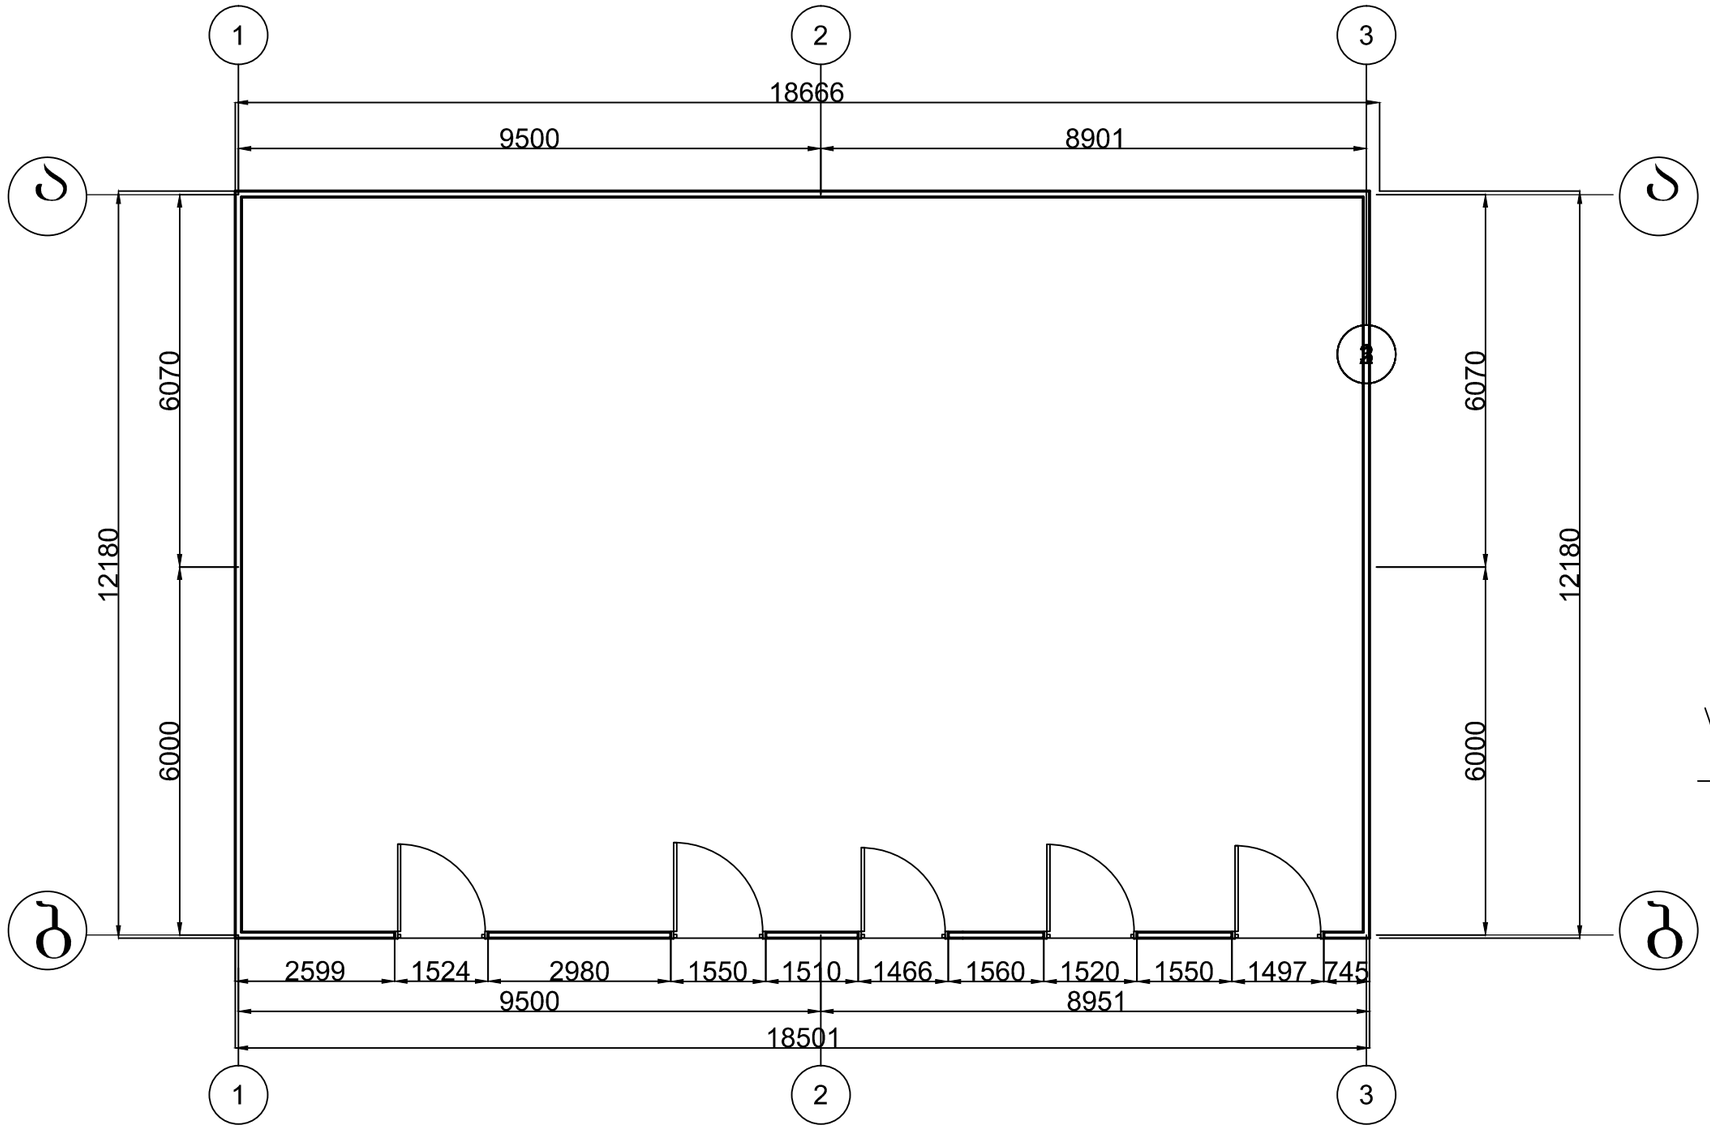

შ.პ.ს. „ელიტა ბურჯი“				მზიდი ლითონკონსტრუქციების დამამზადებელი საამქროს რეკონსტრუქცის პროექტი	დაკვეთა №	
	მთ. კონტრ რუქტორი	გ მარხვაშვილი			სტადია	მ.პ.
	შესრულა	თ ყიფიანი			ფურცელი	
	შეამოწმა	გ წიქარიშვილი		არსებული გეგმა 1 მ1:100	ფურცლები	
	კონსტრუქტორი	დ ბახტაძე			თარიღი	

გეგმა მ 1:200

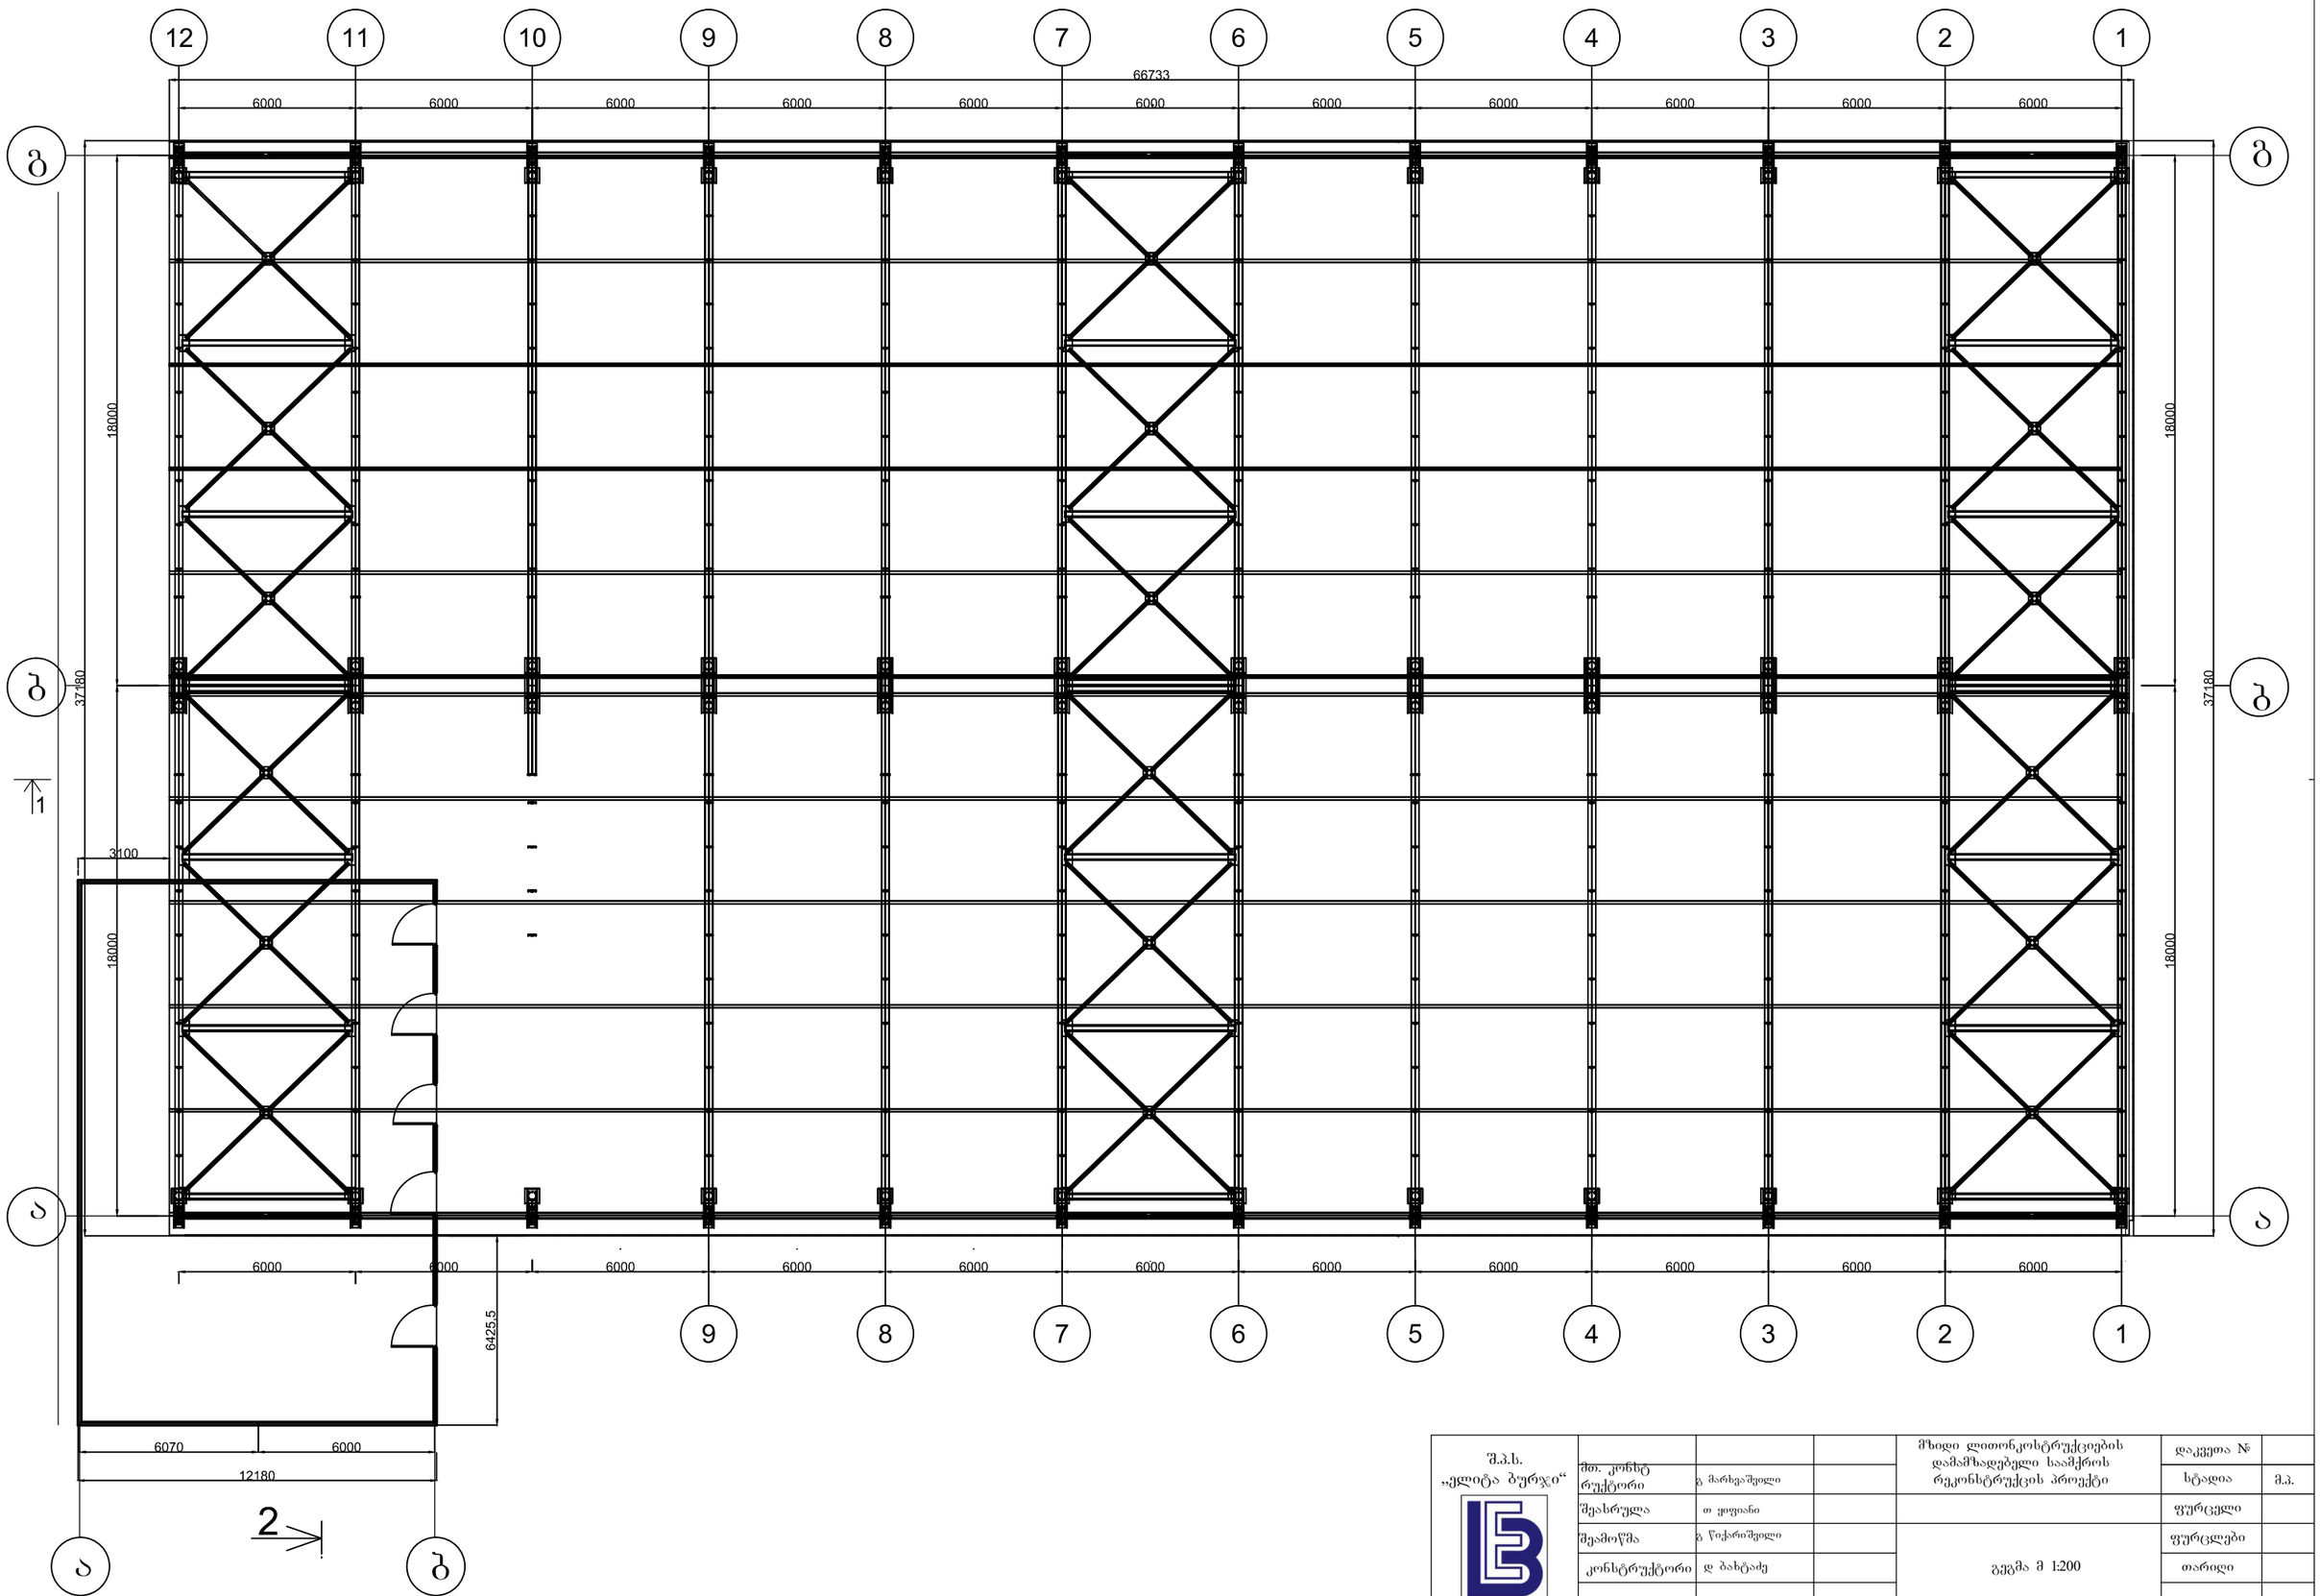

შ.პ.ს. „ელიტა ბურჯი“				მხიდი ლითონკონსტრუქციების დამამზადებელი საამქროს რეკონსტრუქცის პროექტი	დაკვეთა №	
	ძთ. კონსტრუქტორი	გ. მარხვაშვილი			სტადია	მ.პ.
	შესრულა	თ. ყიფიანი			ფურცელი	
	შეამოწმა	გ. წიქარიშვილი		გეგმა მ 1:200	ფურცლები	
	კონსტრუქტორი	დ. ბახტაძე			თარიღი	

სახურავის არსებული გეგმა მ 1:100

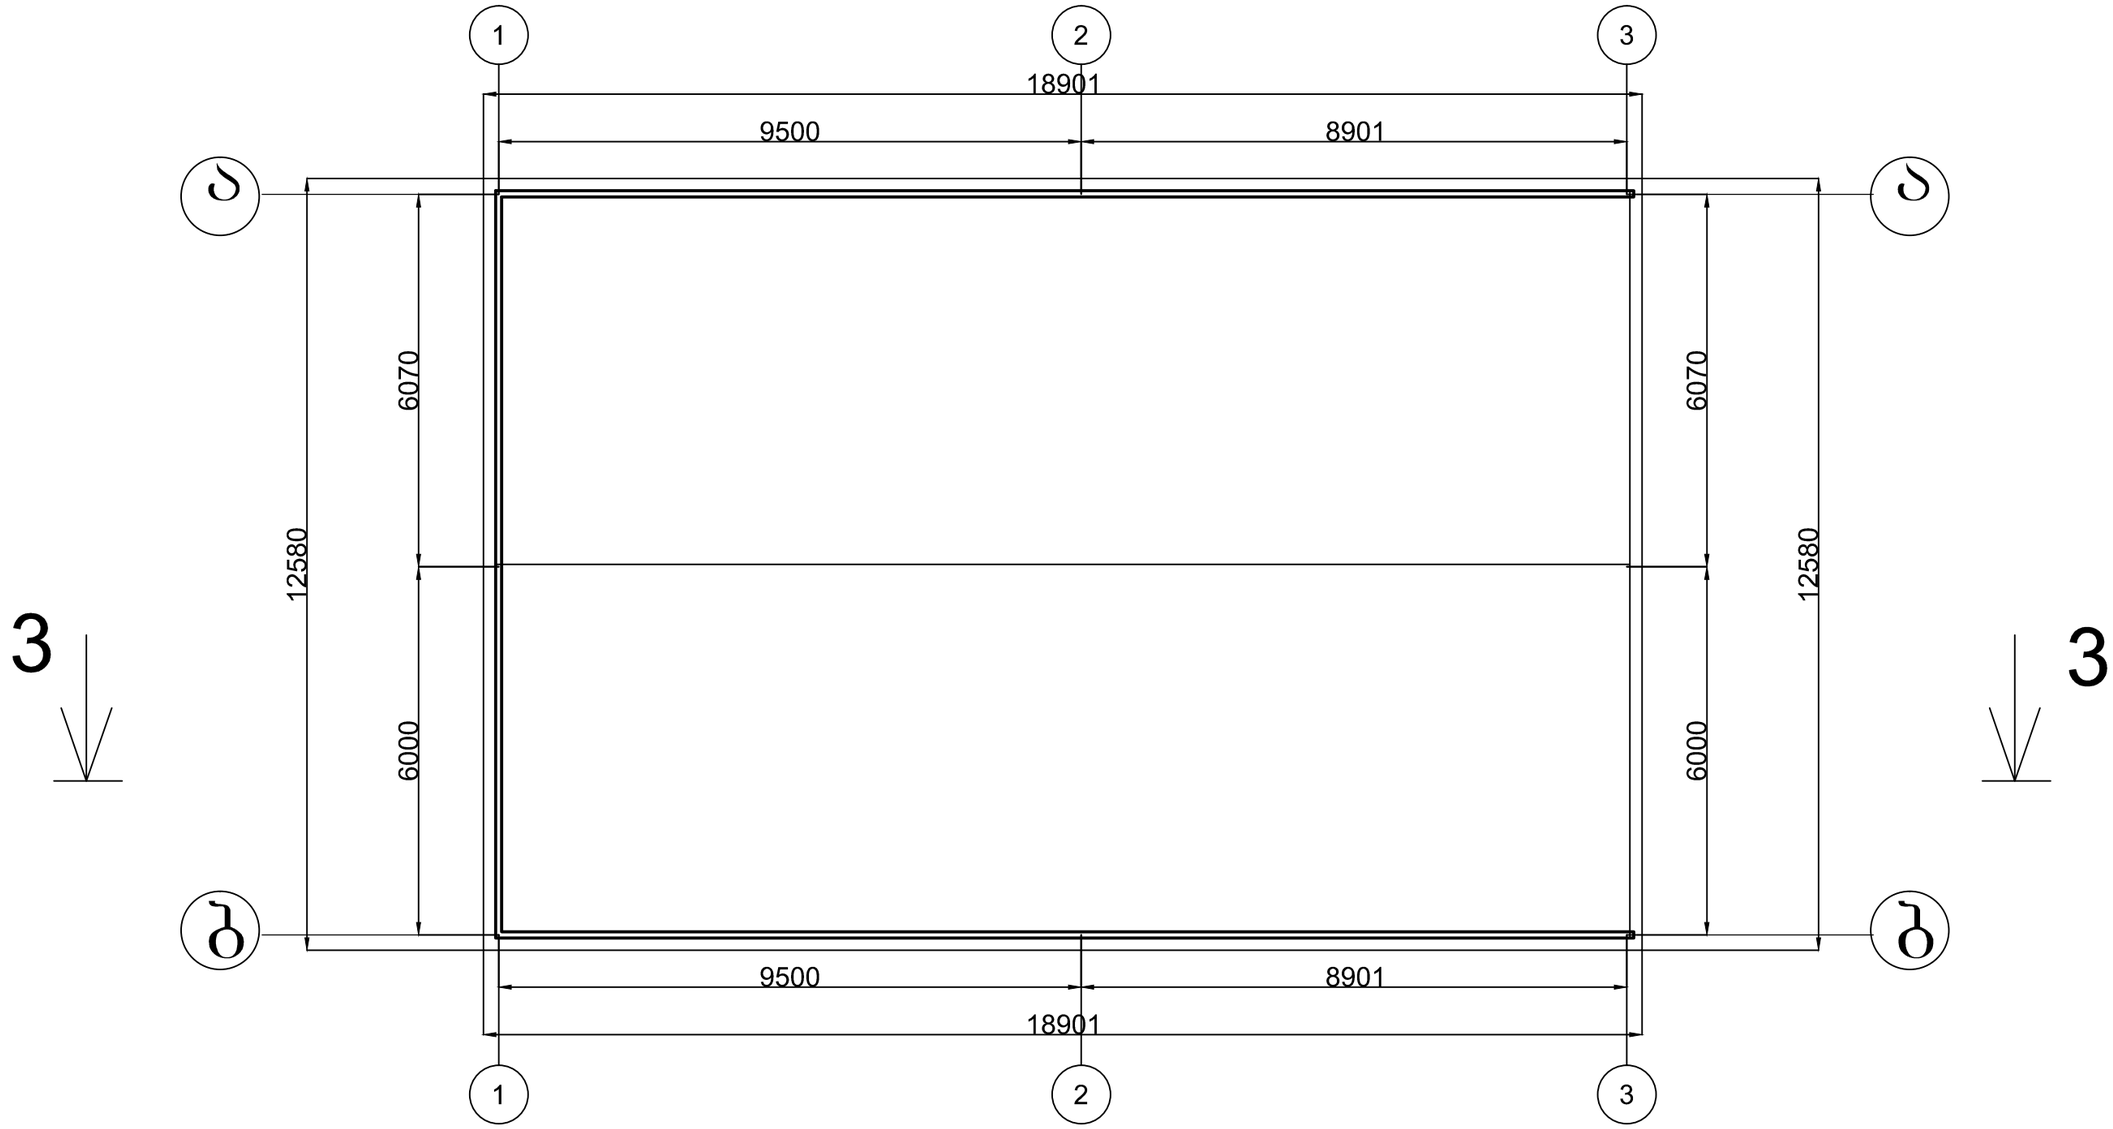

შ.პ.ს. „ელიტა ბურჯი“				მზიდი ლითონკონსტრუქციების დამამზადებელი საამქროს რეკონსტრუქციის პროექტი	დაკვეთა №	
	მთ. კონსტრუქტორი	გ მარხვაშვილი			სტადია	მ.პ.
	შესრულა	თ ყიფიანი			ფურცელი	
	შეამოწმა	გ წიქარიშვილი		სახურავის არსებული გეგმა 1 მ1:100	ფურცლები	
	კონსტრუქტორი	დ ბახტაძე			თარიღი	

სახურავის გეგმა მ 1:200

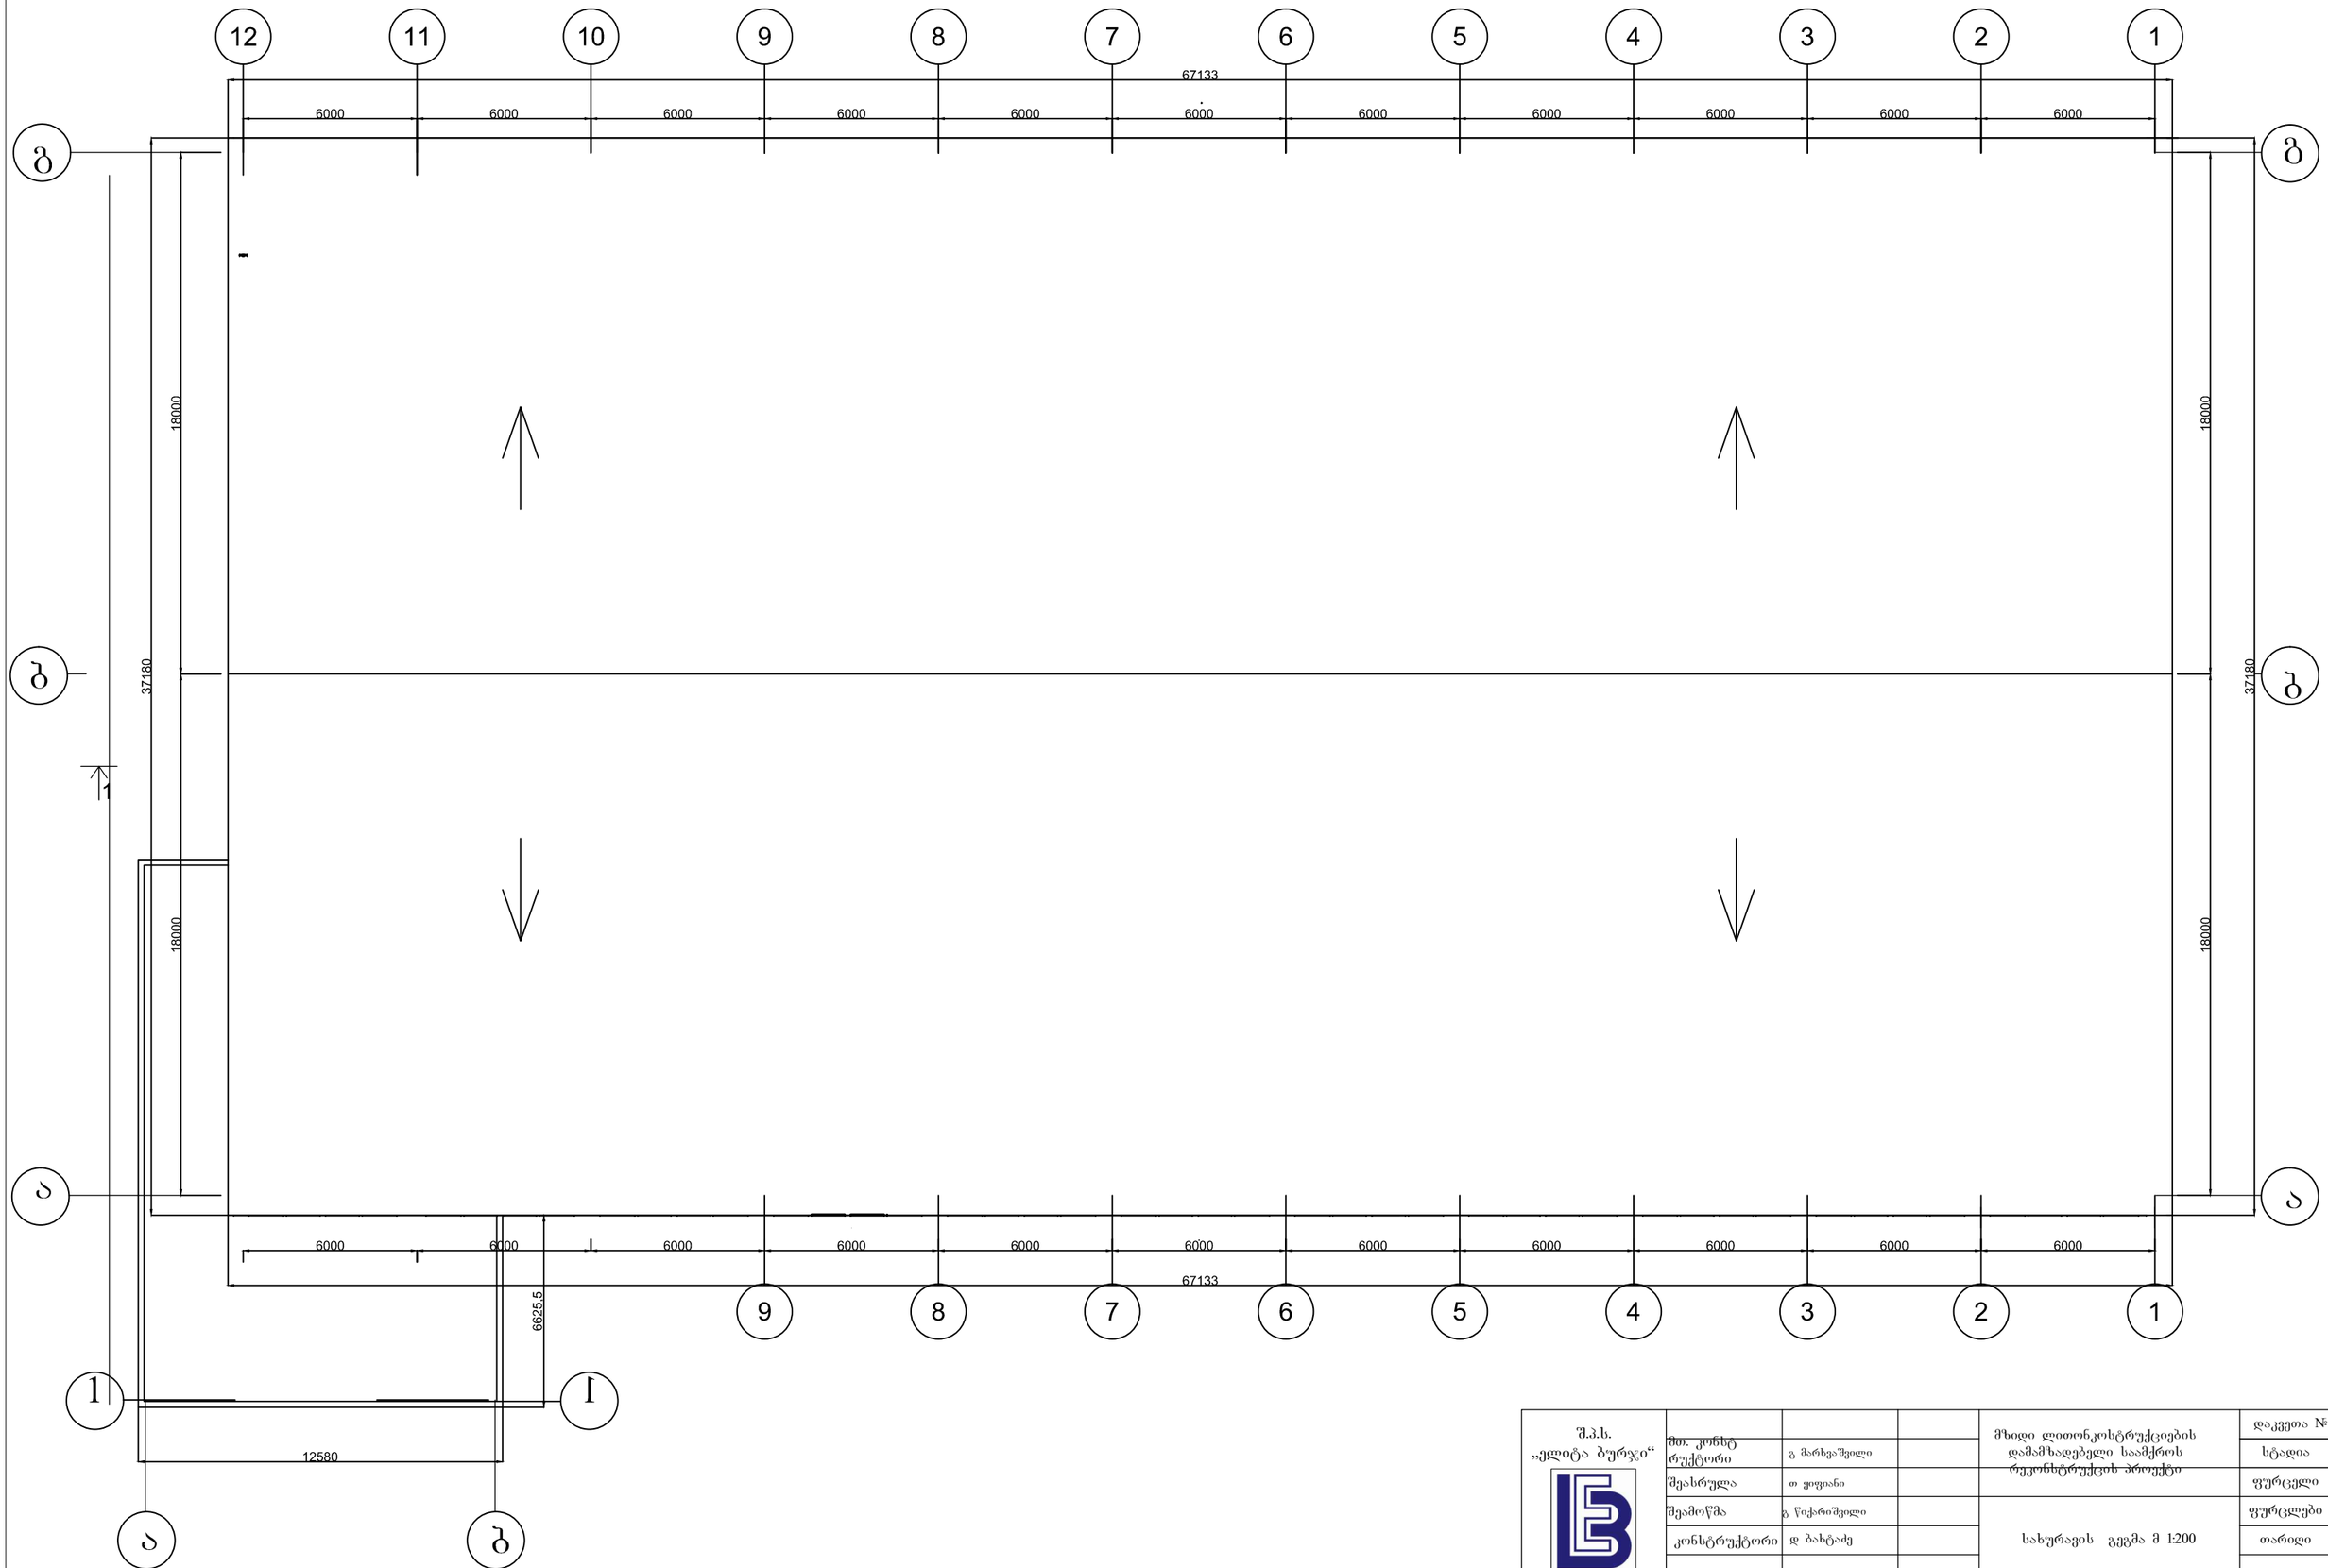

შ.პ.ს. „ქლიტა ბურჯი“				მზიდი ლითონკონსტრუქციების დამამზადებელი საამქროს რეკონსტრუქცის პროექტი	დაკვეთა №	
	მთ. კონსტრუქტორი	გ მარხვაშვილი			სტადია	მ.პ.
	შეასრულა	თ ყიფიანი			ფურცელი	
	შეამოწმა	გ წიქარიშვილი		სახურავის გეგმა მ 1:200	ფურცლები	
	კონსტრუქტორი	დ ბახტაძე			თარიღი	