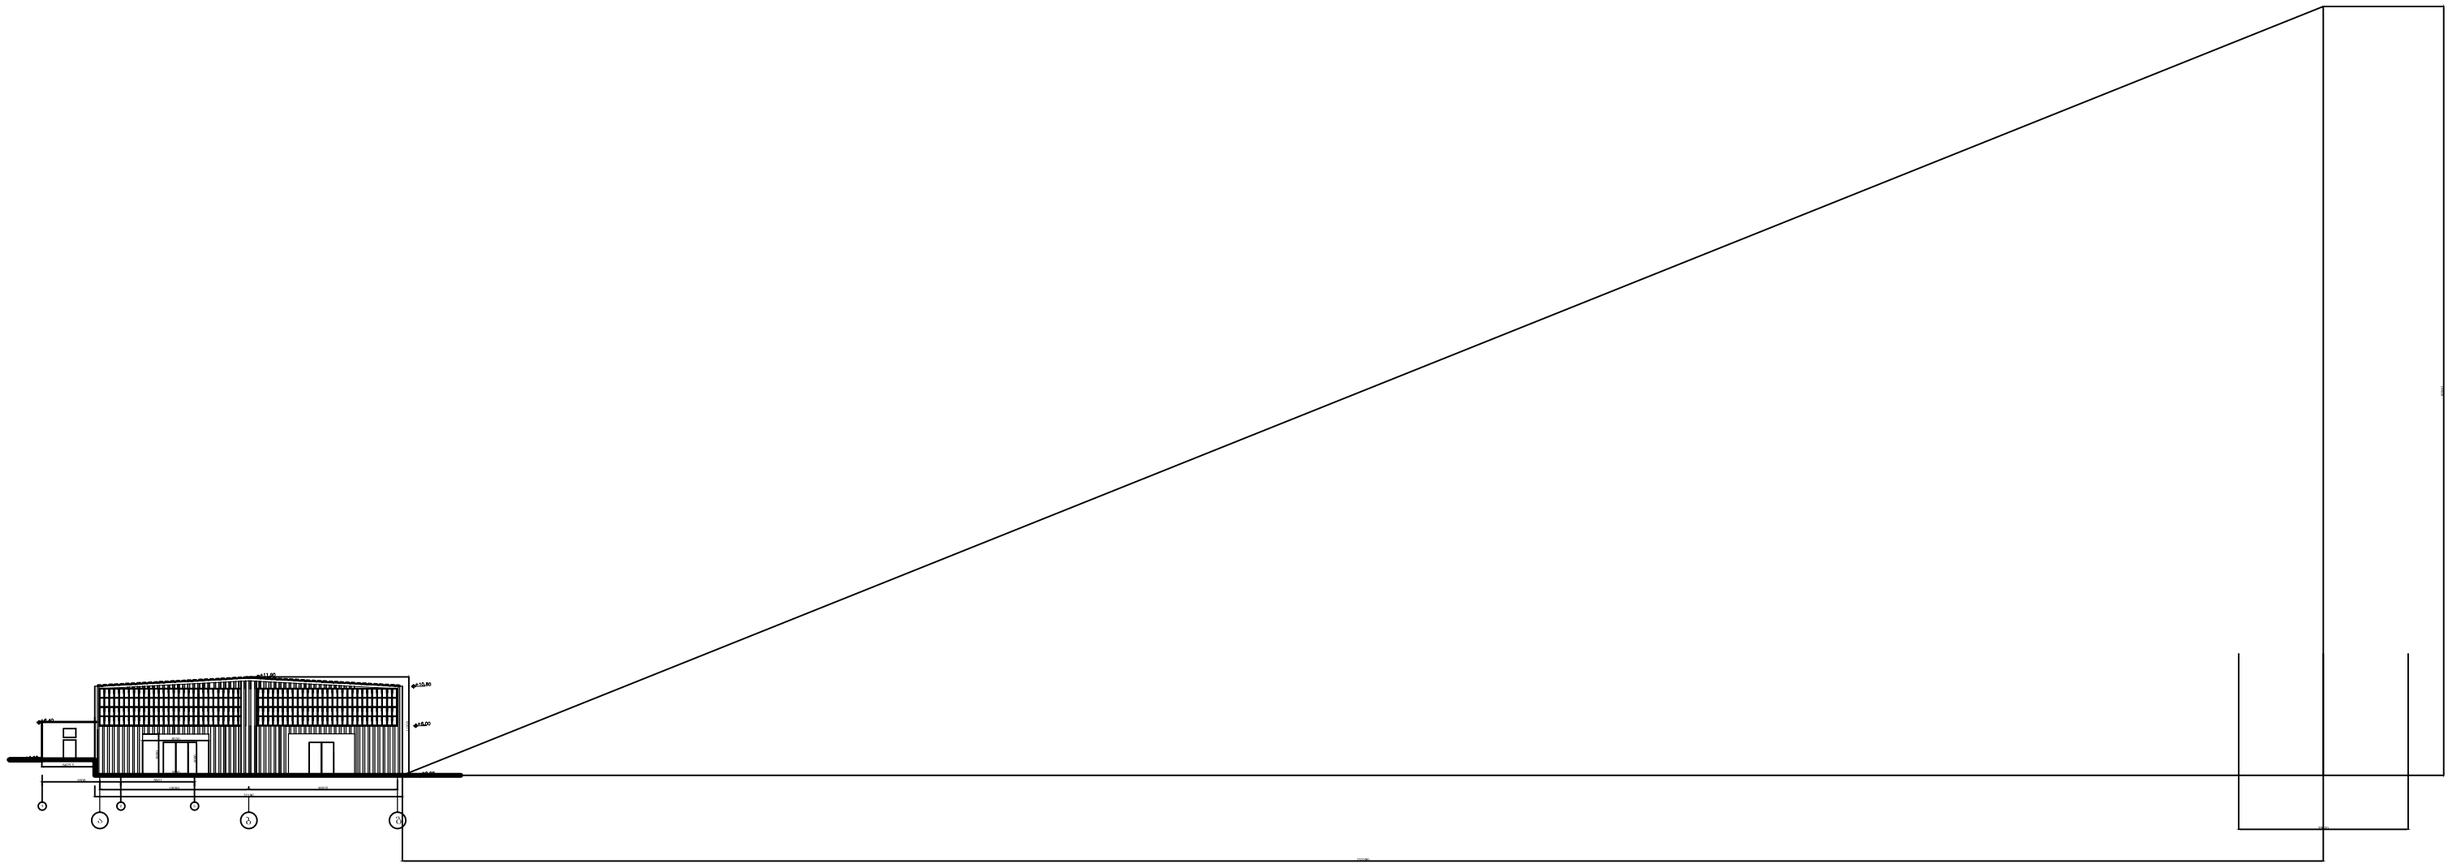


შ.პ.ს. „ელიტა ბურჯი“				მზიდი ლითონკონსტრუქციების დამამზადებელი საამქროს რეკონსტრუქცის პროექტი	დაკვეთა №	
	მთ. კონსტრუქტორი	გ მარხვაშვილი			სტადია	მ.პ.
	შესრულა	თ ყიფიანი			ფურცელი	
	შეამოწმა	გ წიქარიშვილი		სიმაღლის განსაზღვრა სქემა	ფურცლები	
	კონსტრუქტორი	დ ბახტაძე			თარიღი	