
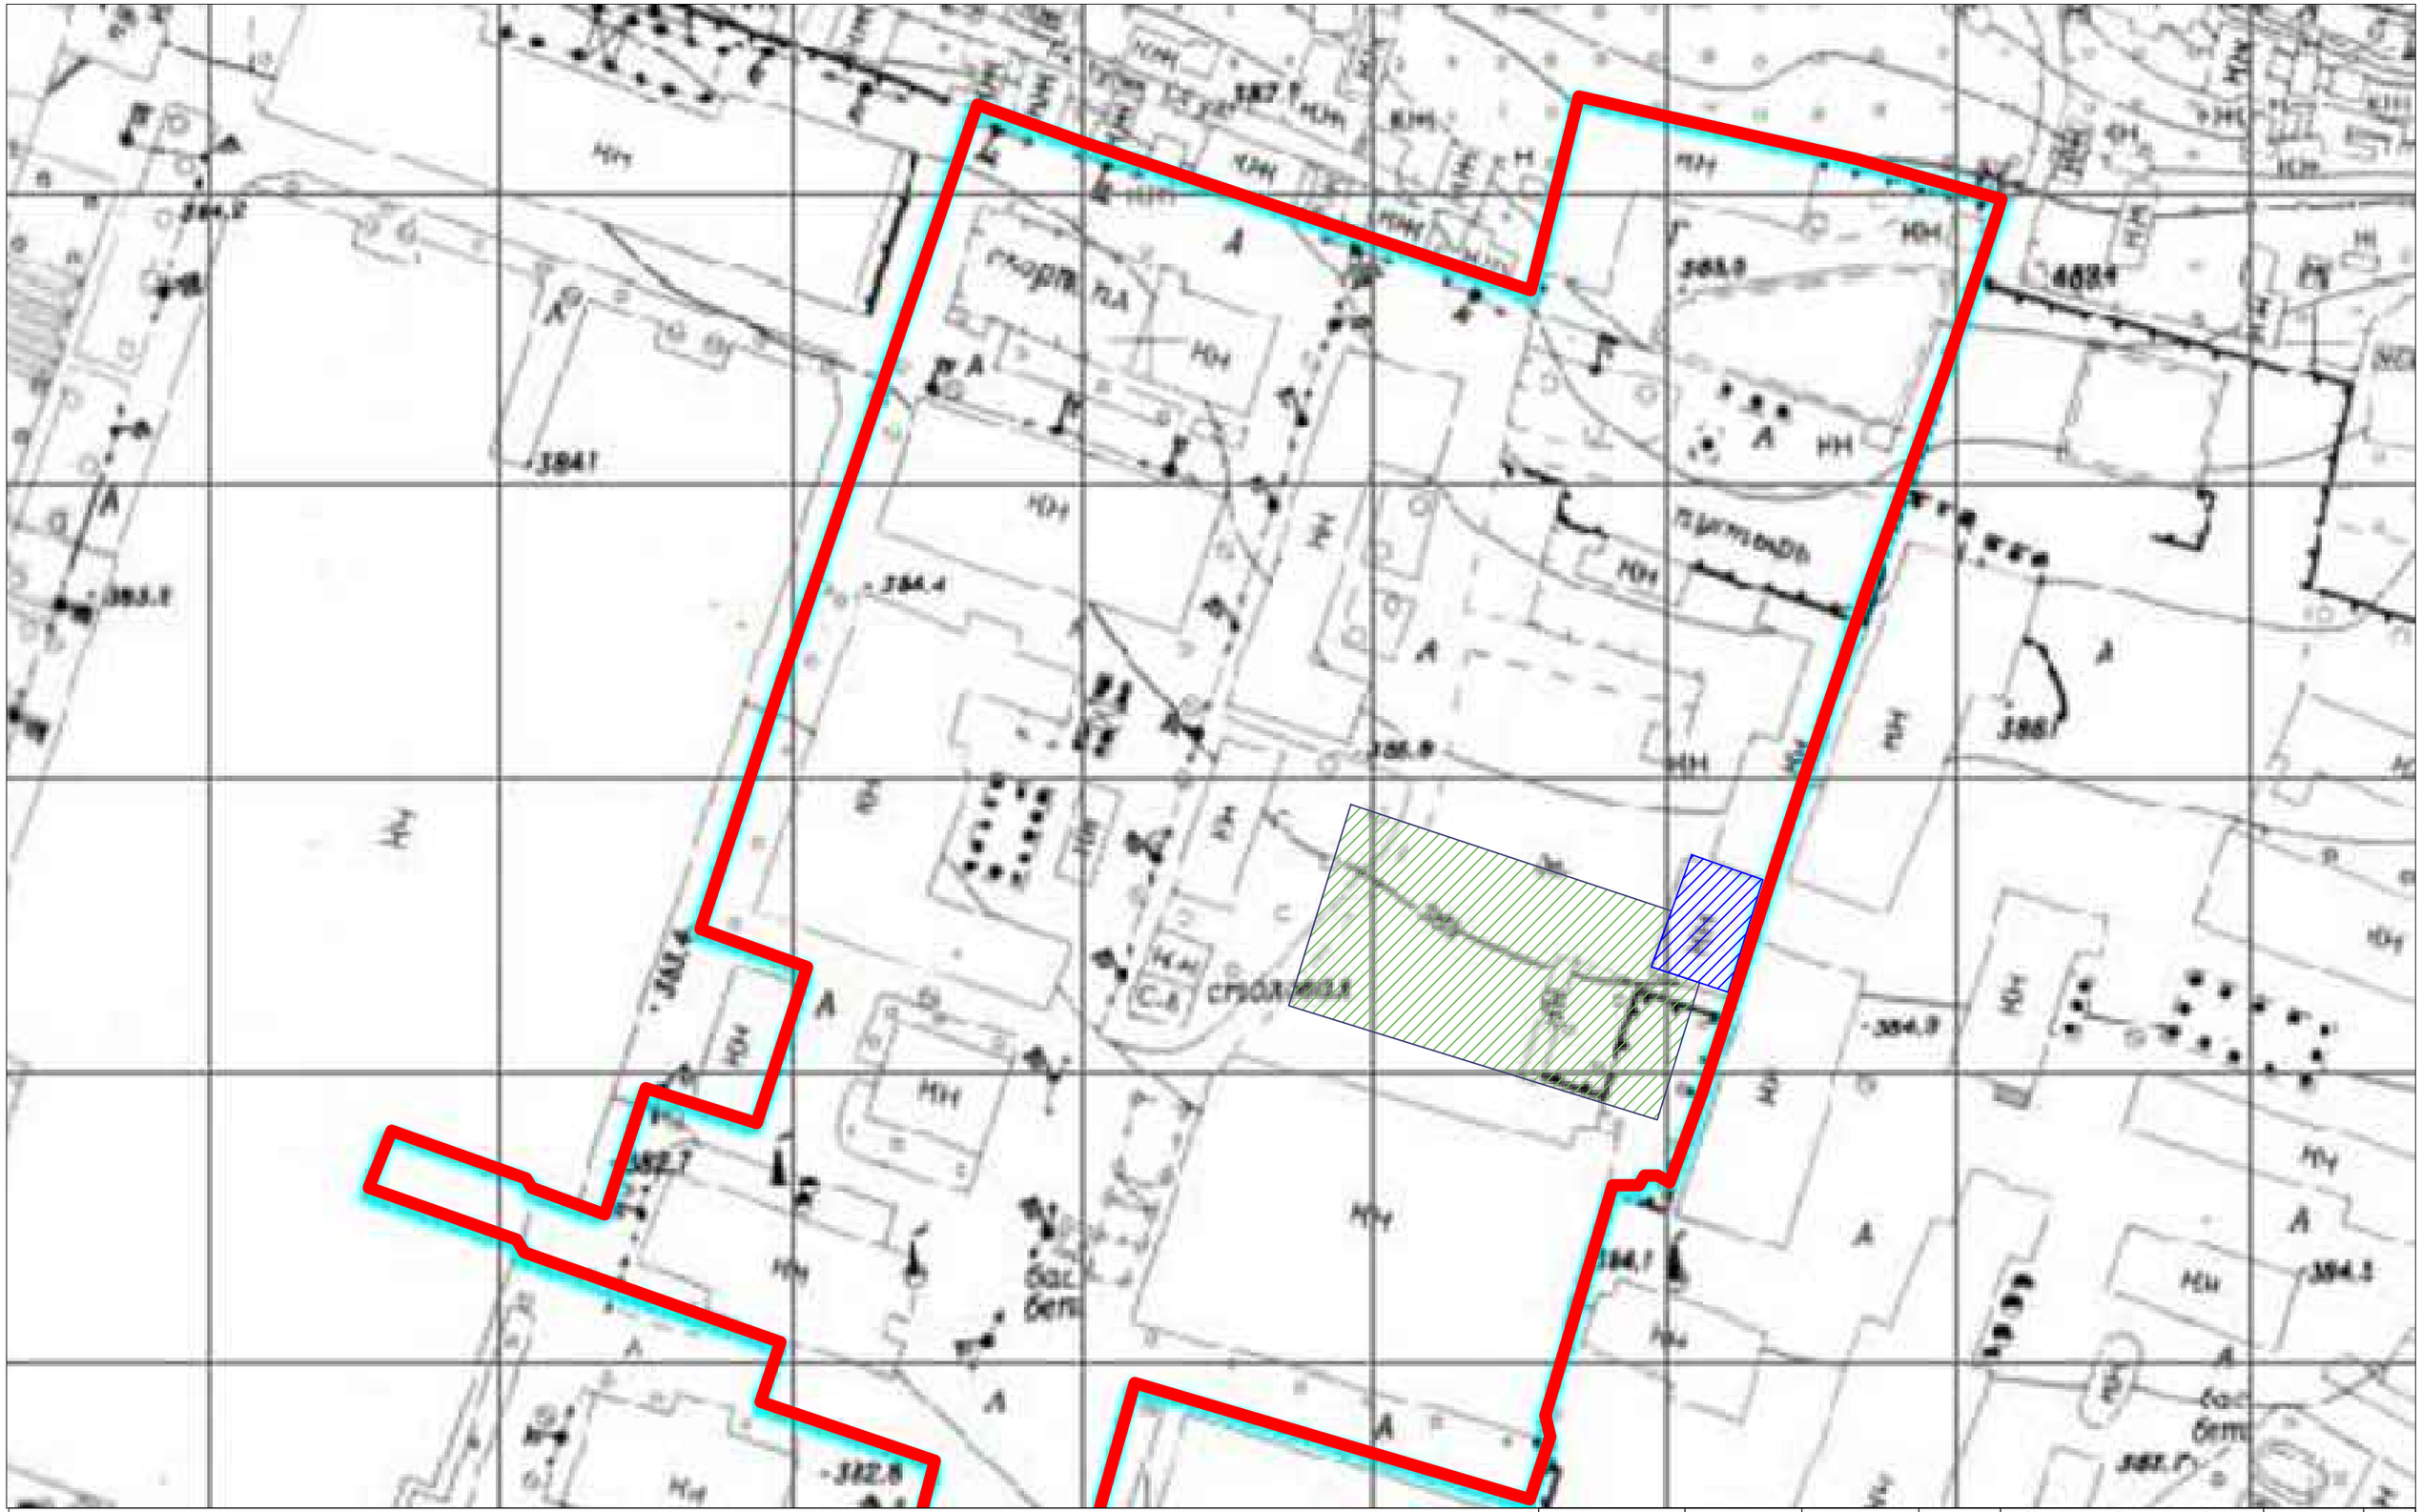


სარეკონსტრუქციო შენობა ნაგებობა

საპროექტო ტერიტორია

საპროექტო არეალი

შ.პ.ს. „ელიტა ბურჯი“				მიწიდი ლითონკონსტრუქციების დამამზადებელი საამქროს რეკონსტრუქციის პროექტი	დაკვეთა №	
მთ. კონსტ რუქტორი	გ მარხვაშვილი				სტადია	მ.პ.
შეასრულა	თ ყიფიანი				ფურცელი	
შეამოწმა	გ წოწარიშვილი			არსებული გეგმაგეგმა მ 1:1000	ფურცლები	
კონსტრუქტორი	დ ბახტაძე				თარიღი	

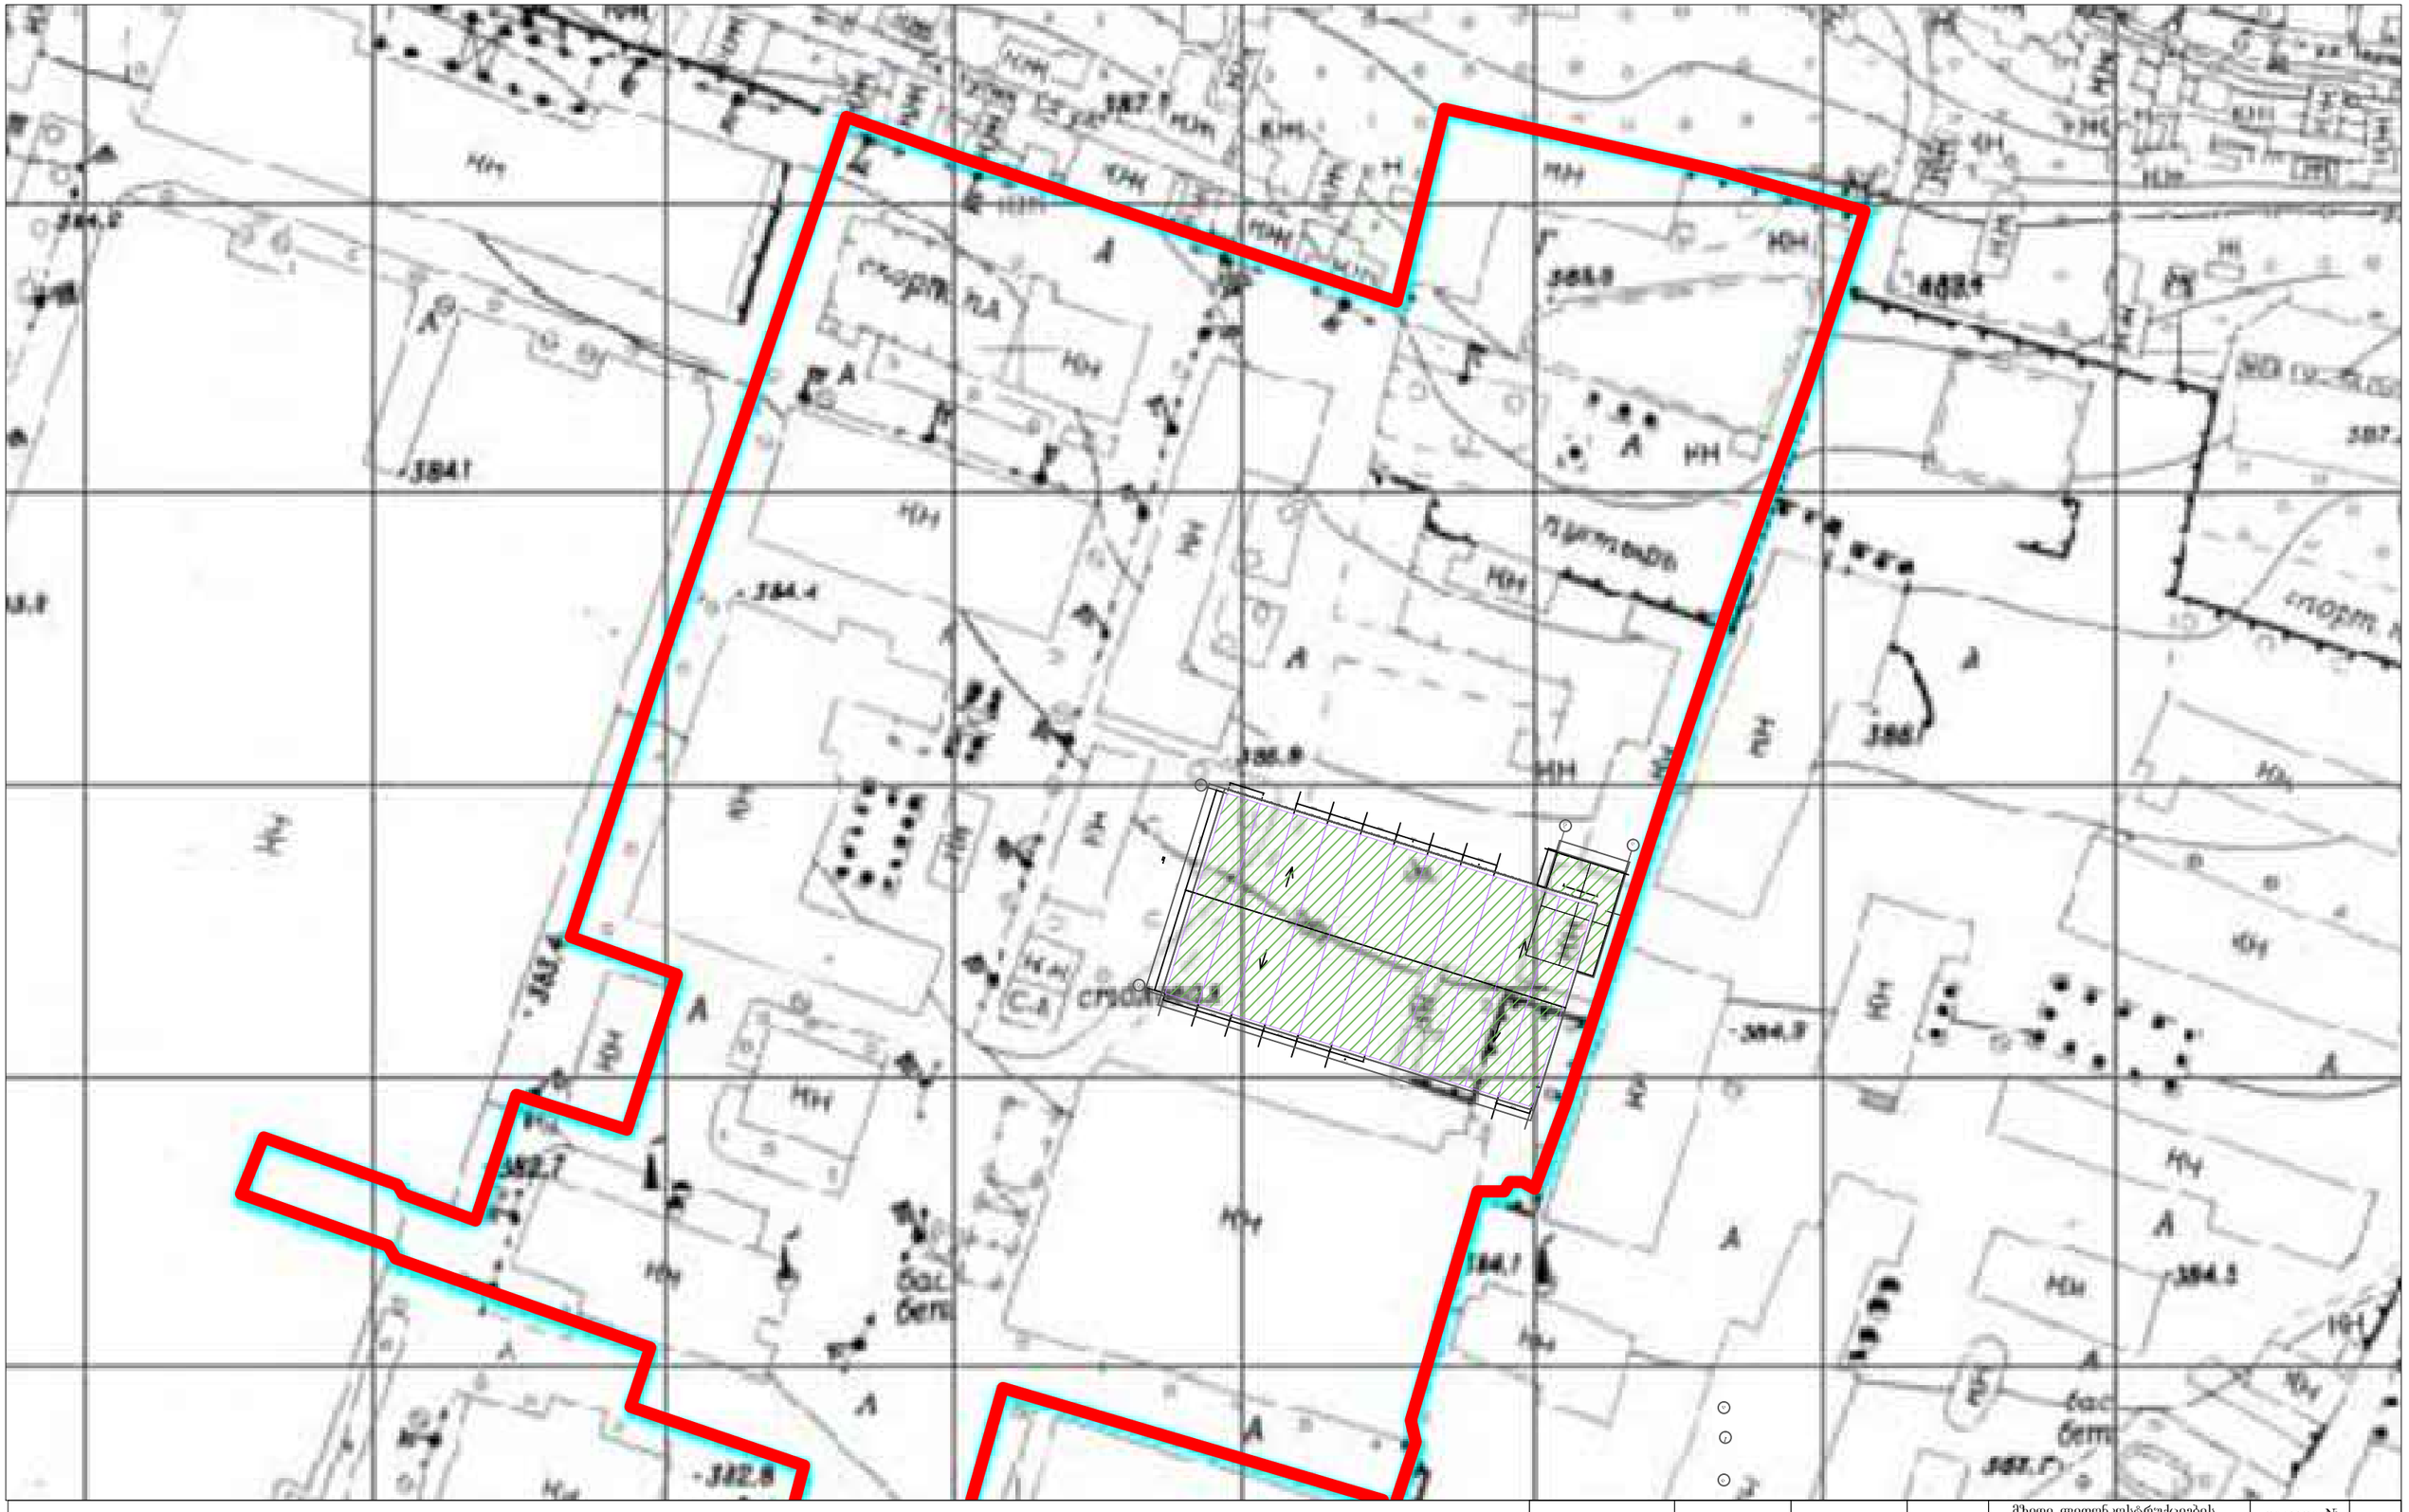

საპროექტო შენობა ნაგებობა

შ.პ.ს. „ელიტა ბურჯი“				მიწიდი ლითონკონსტრუქციების დამამზადებელი საამქროს რეკონსტრუქციის პროექტი	დაკვეთა №	
მთ. კონსტრუქტორი	გ მარხვაშვილი				სტადია	მ.პ.
შეასრულა	თ ჯოფიანი				ფურცელი	
შეამოწმა	გ წიქარიშვილი			არსებული გეგმა მ 1:1000	ფურცლები	
კონსტრუქტორი	დ ბახტაძე				თარიღი	