Facade T-A

შენობის მაქსიმალური დასაშვები სიმაღლის რეგულირების ხაზი
მექანიზაციის ქუჩის მხრიდან მ 1 : 200

H=L/Y
H=16.4/0.35=46.9

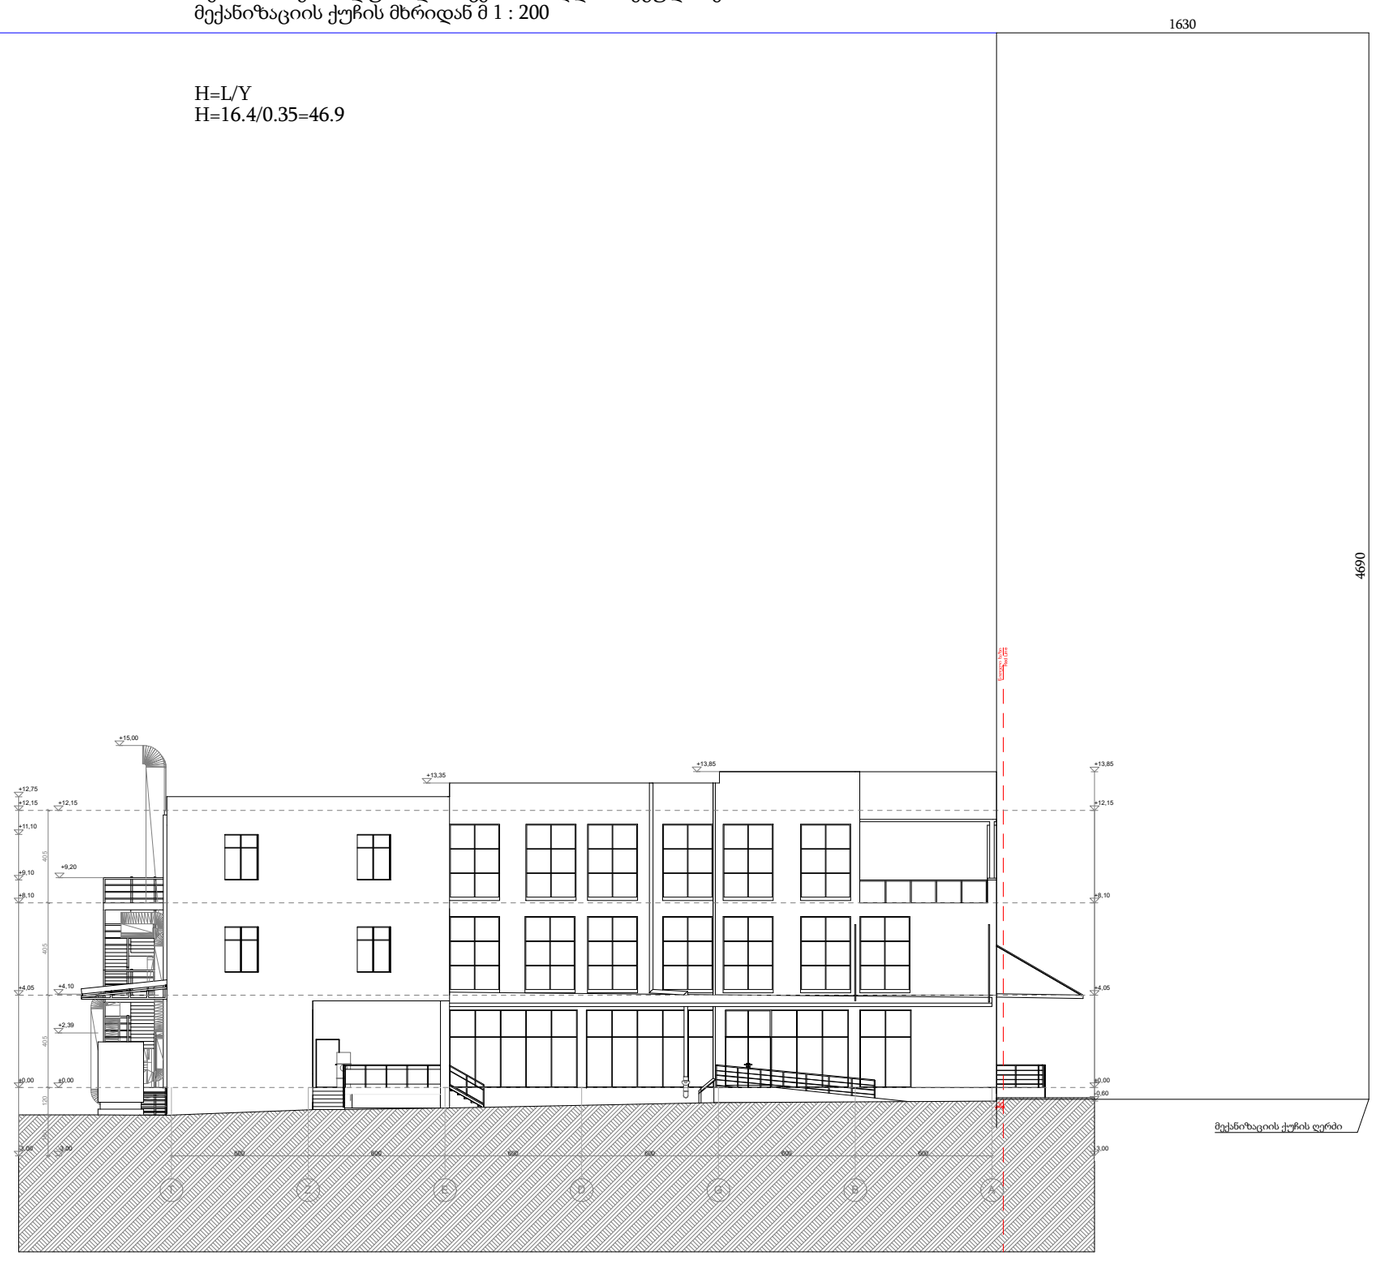

LEGEND:

ORIENTATION:

LINEAR SCALE:

0 1 2 3 4 5 m

PROJECT NAME:

Architectural Drawings

CLIENT:

LTD Office Technologies

ADDRESS:

Tbilisi. Mekhanizacia str. N1

DRAWING NAME:

Facade T-A

LTD ATELIER 1.618
ARCHITECTURAL COMPANY
TEL.: (+995 32) 222 24 42
ateliertbilisi@gmail.com

CHIEF DESIGNER:	G. Gabunia; L. Bakuradze	
DESIGNER:	R. Tkemaladze; N. Machavariani	
SCALE:	PAPER SIZE:	DATE:
1 : 200	A2	2018.03.09

Facade 01-10

H=L/Y
H=7/0.35=20.0

შენობის მაქსიმალური დასაშვები სიმაღლის რეგულირების ხაზი
მექანიზაციის ქუჩის შესახვევის მხრიდან მ 1 : 200

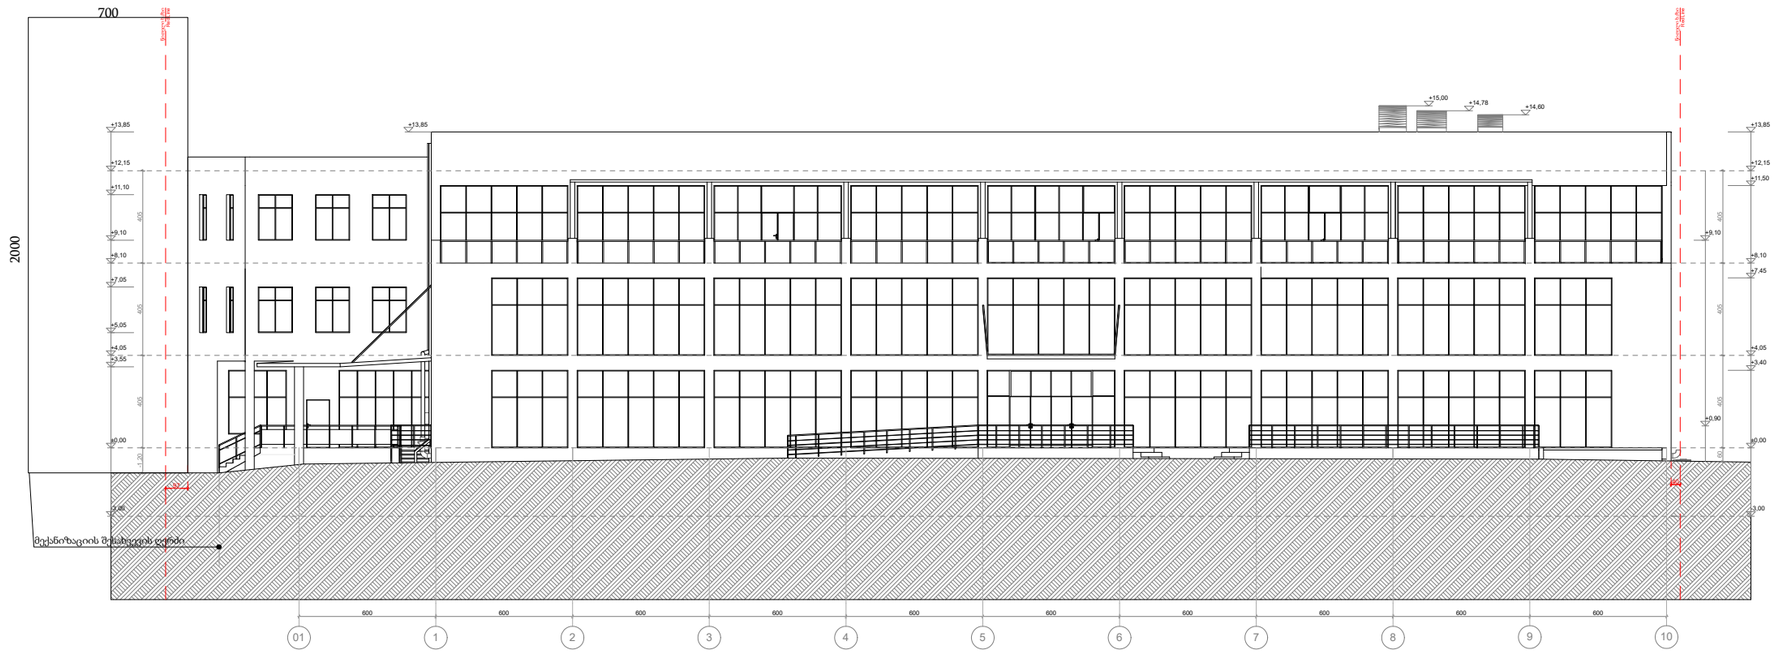

LEGEND:

ORIENTATION:

LINEAR SCALE:

0 1 2 3 4 5 m

PROJECT NAME:

Architectural Drawings

CLIENT:

LTD Office Technologies

ADDRESS:

Tbilisi. Mekhanizacia str. N1

DRAWING NAME:

სიმაღლის განსაზღვრის სქემა
მექანიზაციის ქუჩის მხრიდან

LTD ATELIER 1.618
ARCHITECTURAL COMPANY
TEL.: (+995 32) 222 24 42
ateliertbilisi@gmail.com

CHIEF DESIGNER:	G. Gabunia; L. Bakuradze	
DESIGNER:	R. Tkemaladze; N. Machavariani	
SCALE:	PAPER SIZE:	DATE:
1 : 200	A2	2018.03.09