# ფასადი 3-1 ღერძებში მ. 1:100

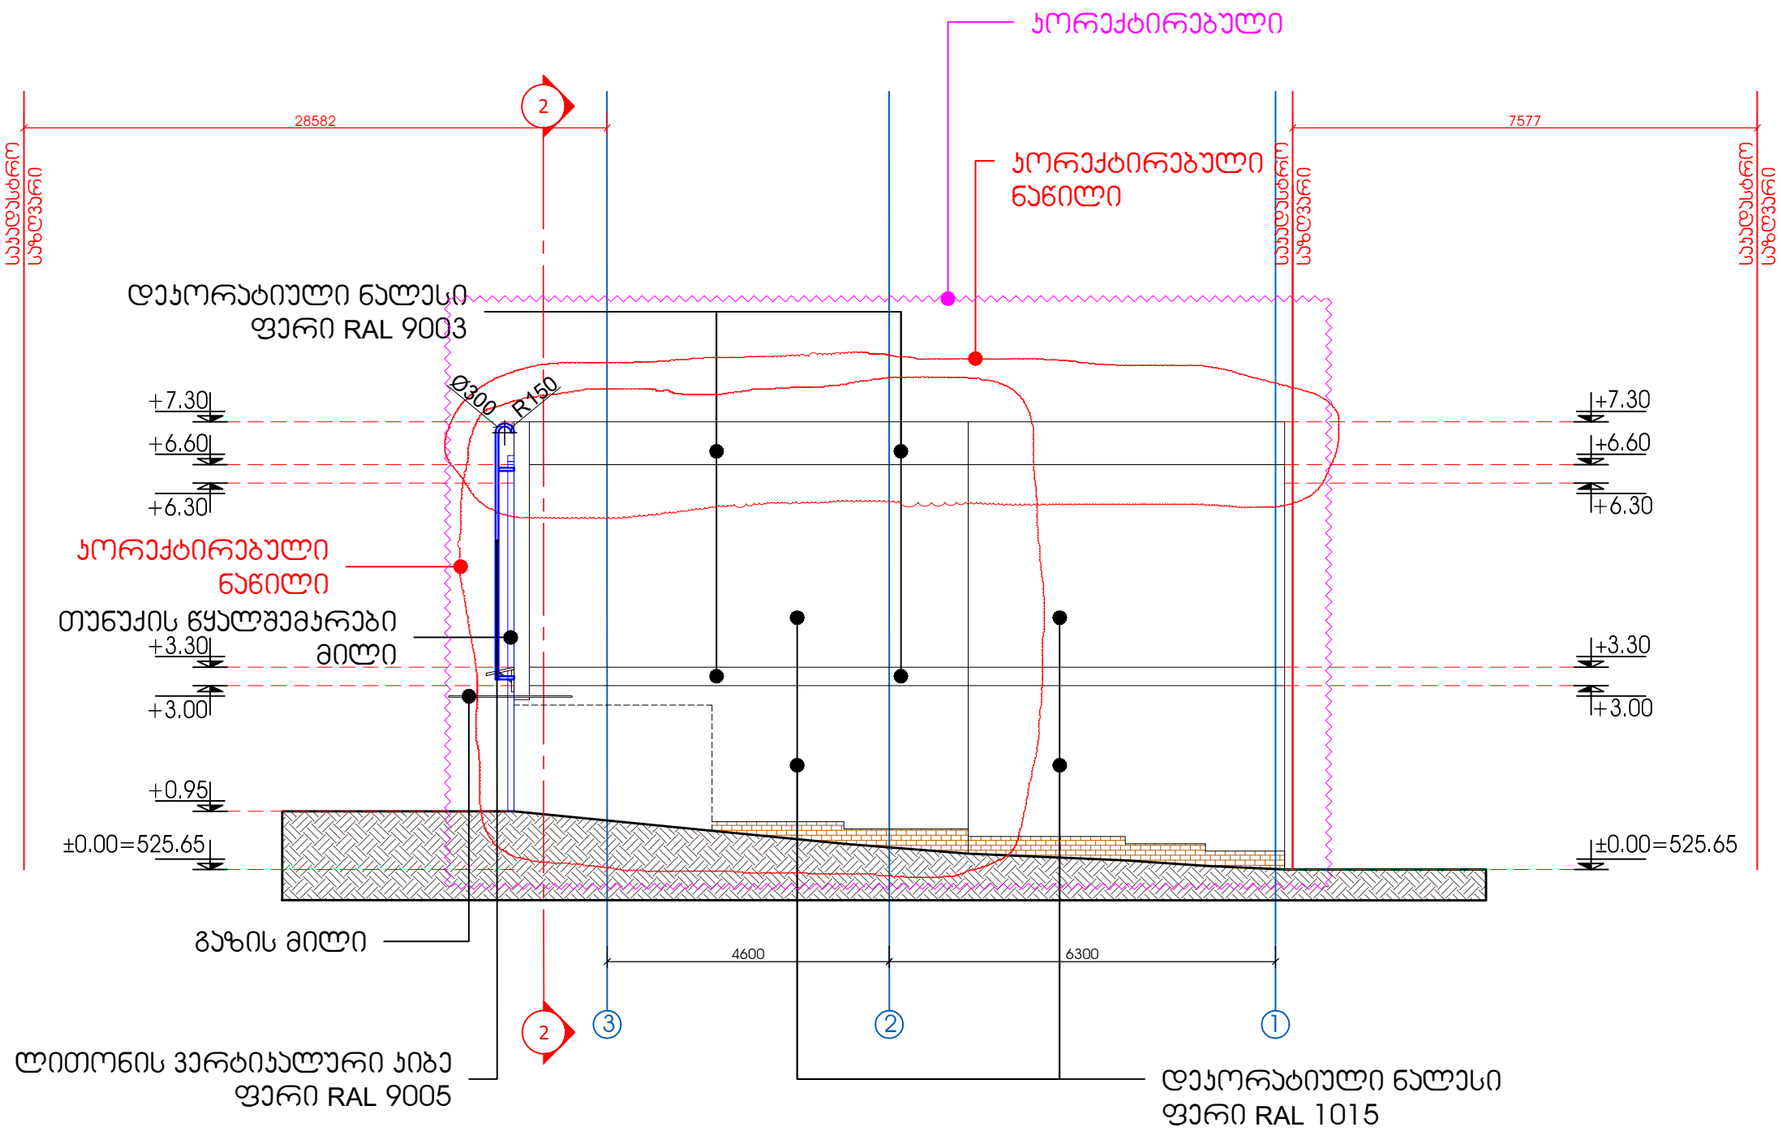


| | | | | |
|---|---|---|---|---|
| შეთანხმებული პროექტის ცვლილება | | | შპს ზურაბი ახალკაციშვილი | |
| მისამართი | ფასადი 3-1 ღერძებში | პროექტის ავტორი | | ზ.ახალკაციშვილი |
| კონსტანტინე ლესელიძის ქ. №11. ს/კ 01.11.10.008.037 | | შესრულა | | ზ.ახალკაციშვილი |
| | მასშტაბი 1:100 | დამკვეთი | | შპს "ლეგი" |
| | | | | |

# ფასადი ა-ბ ღერძებში მ. 1:100

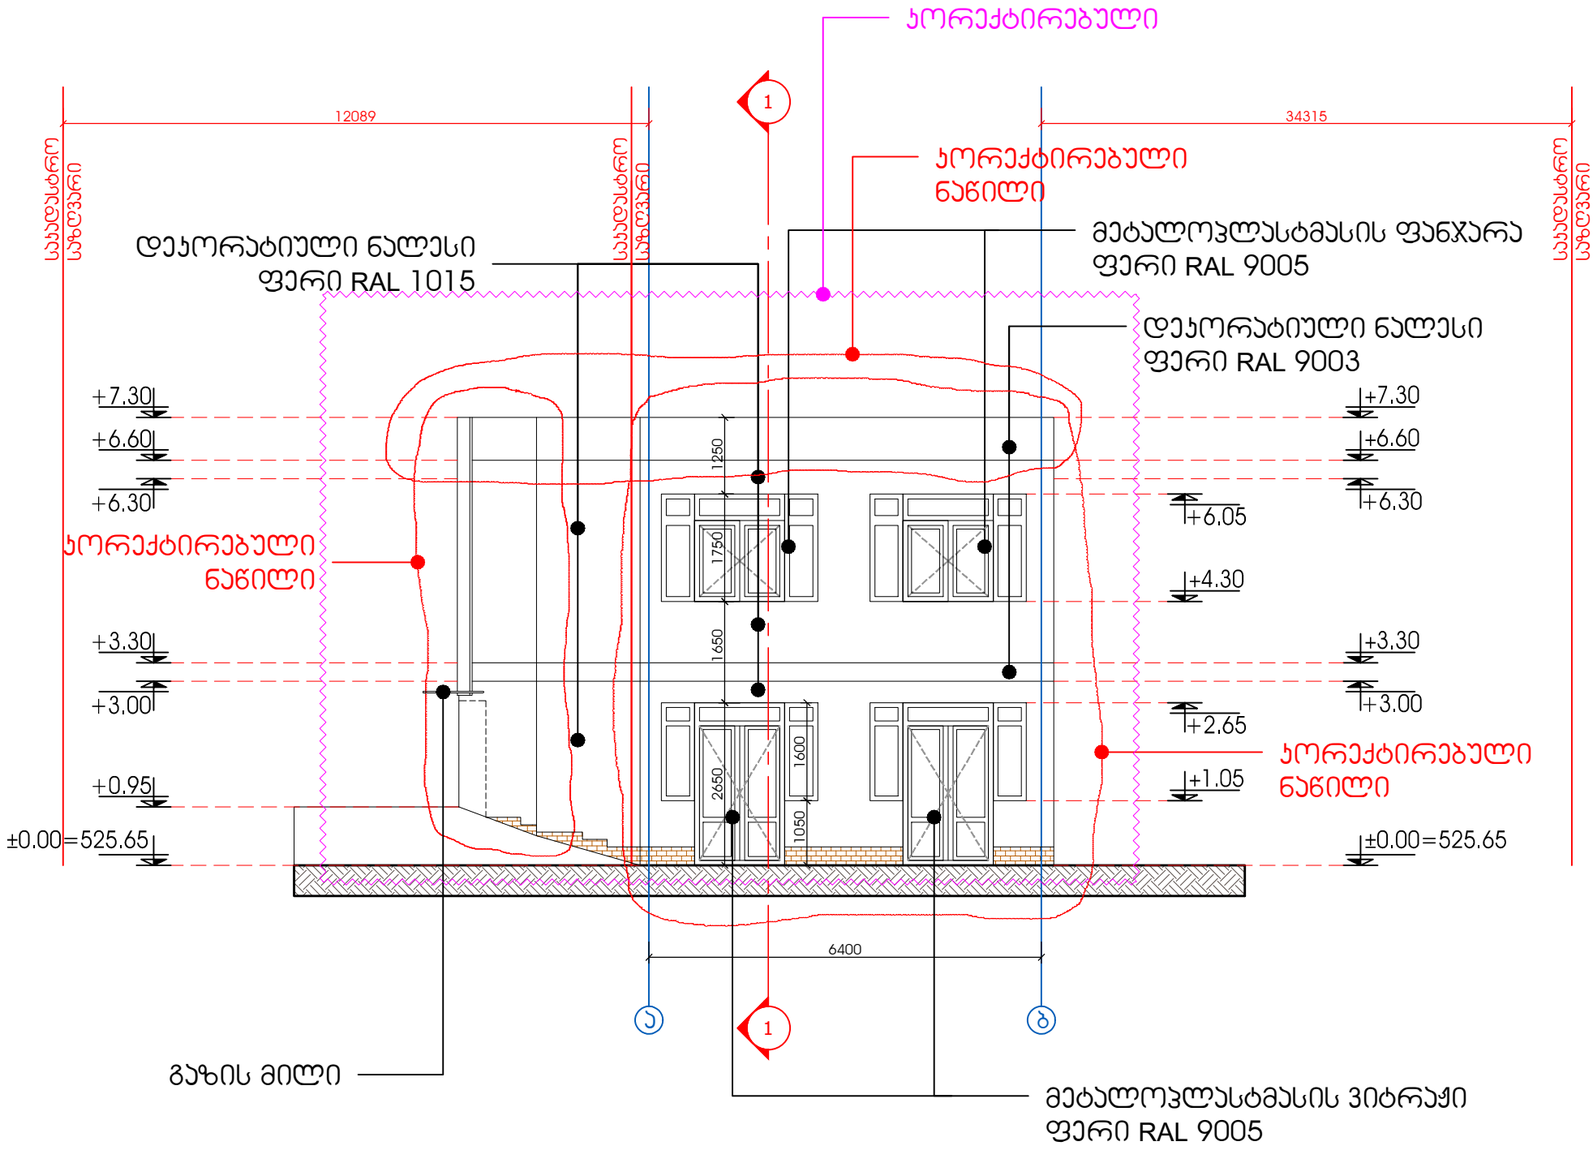


| | | | |
|---|---|---|---|
| შეთანხმებული პროექტის ცვლილება | | | ს/ა ზურაბი ახალაციშვილი |
| მისამართი | ფასადი ა-ბ ღერძებში | პროექტის ავტორი | ზ.ახალაციშვილი |
| კონსტანტინე ლესელიძის ქ. №11. ს/კ 01.11.10.008.037 | | შესრულა | ზ.ახალაციშვილი |
| | მასშტაბი 1:100 | დამკვეთი | შპს "ლეგი" |
| | | | |

# ფასადი 1-3 ღერძებში მ. 1:100

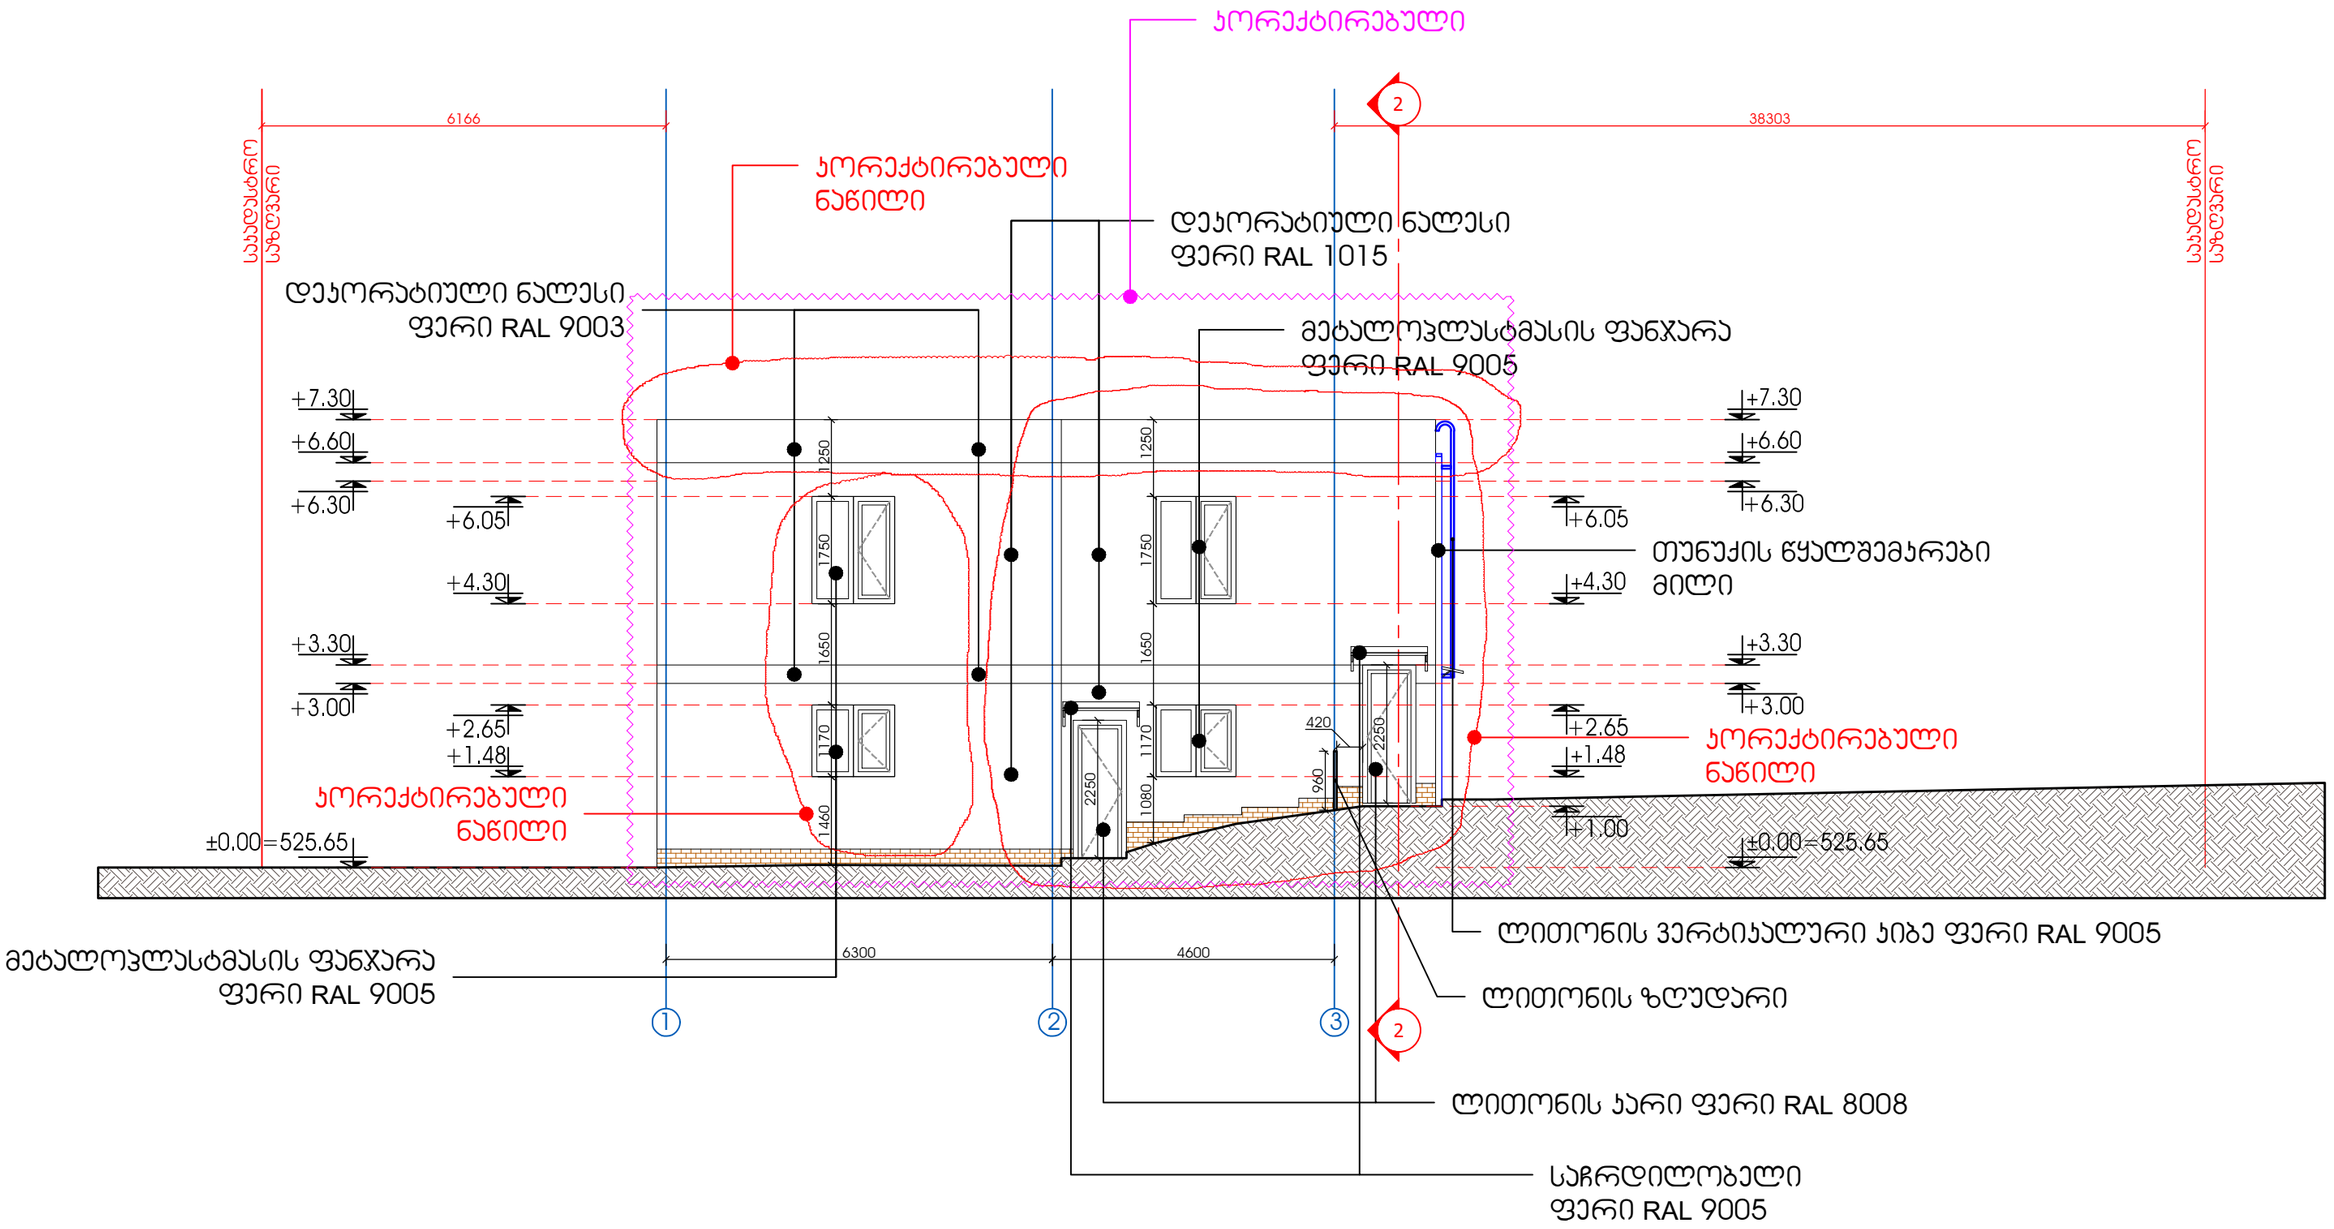


| შეთანხმებული პროექტის ცვლილება | | | შ/პ ზურაბი ახალკაციშვილი |
|---|---|---|---|
| მისამართი | ფასადი 1-3 ღერძებში | პროექტის ავტორი | ზ.ახალკაციშვილი |
| კონსტანტინე წერეთლის ქ. №11. ს/კ 01.11.10.008.037 | | შესრულა | ზ.ახალკაციშვილი |
| | მასშტაბი 1:100 | დამკვეთი | შპს "ლეგი" |
| | | | |

# ფასადი ბ-ა ღერძებში მ. 1:100

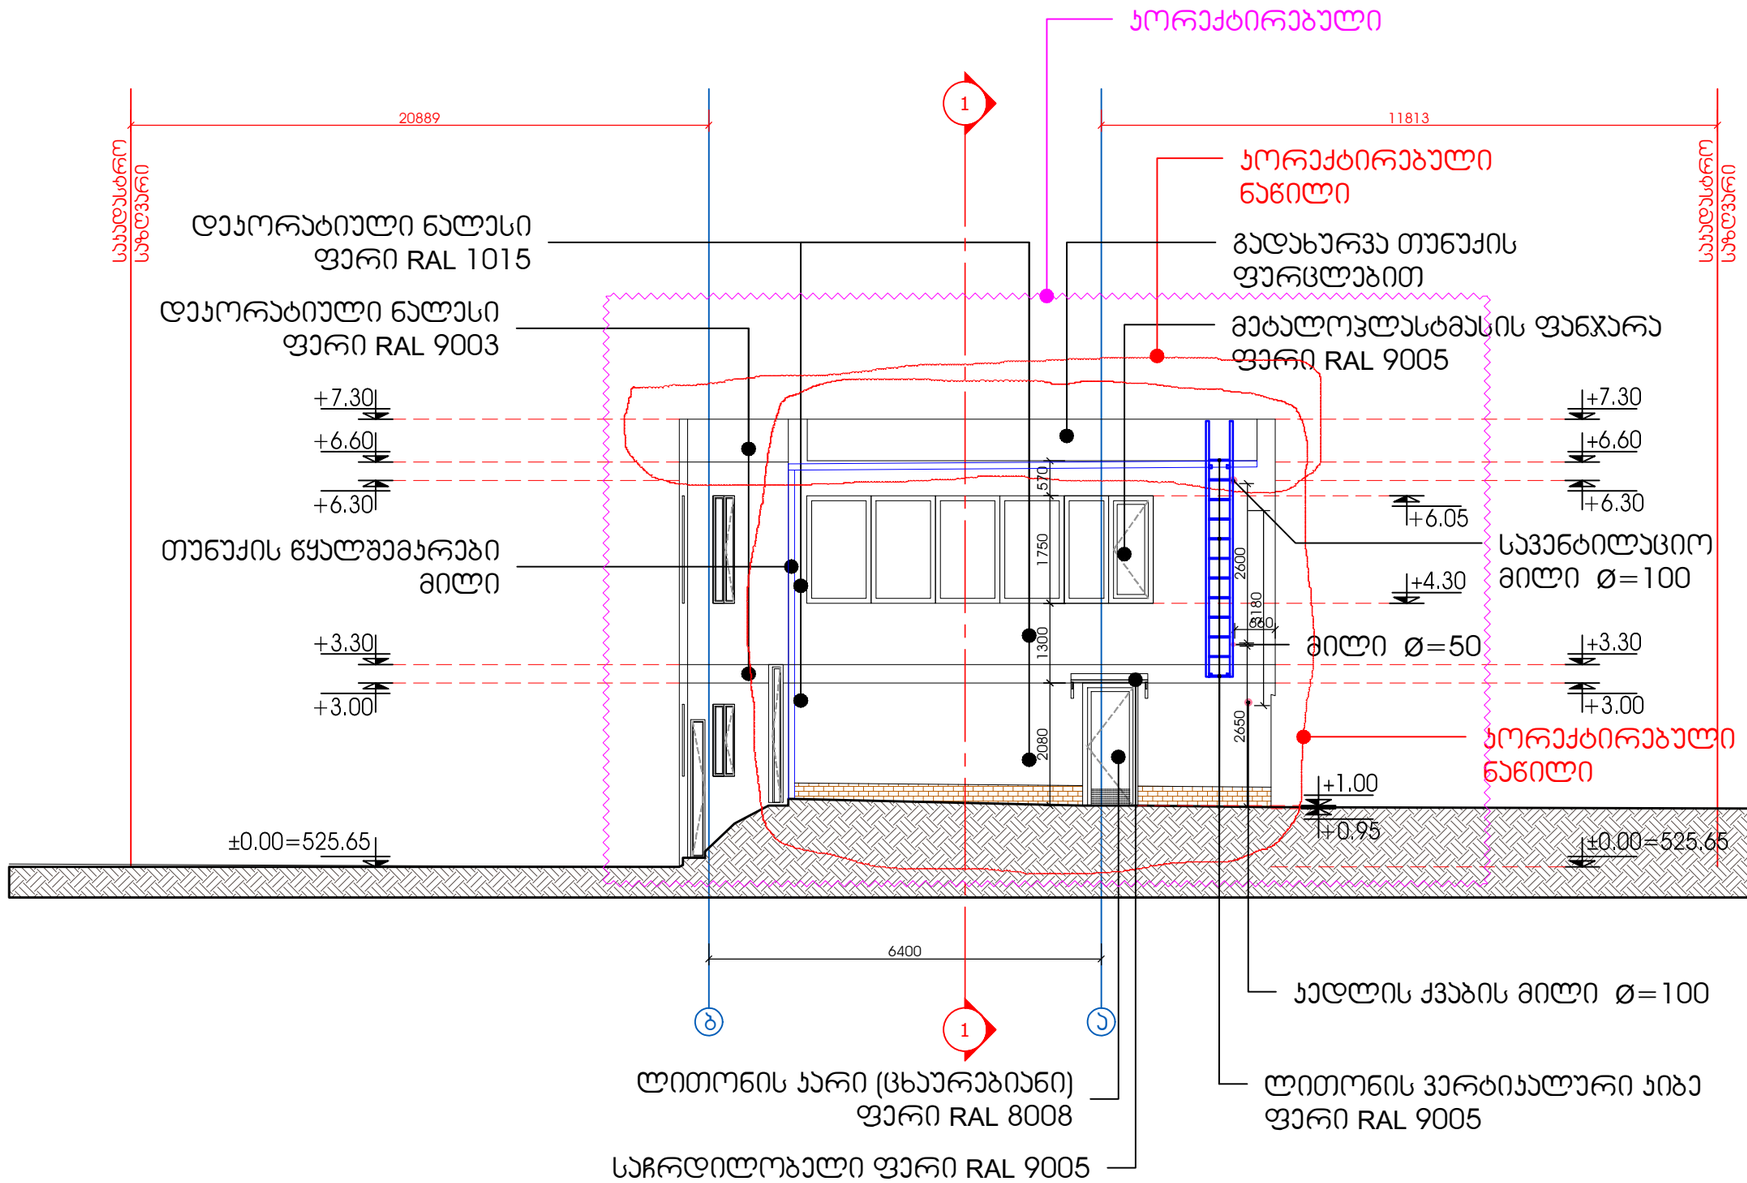


| შეთანხმებული პროექტის ცვლილება | | | შ/პ ზურაბი ახალაციშვილი |
|---|---|---|---|
| მისამართი | ფასადი ბ-ა ღერძებში | პროექტის ავტორი | ზ.ახალაციშვილი |
| კონსტანტინე ლეონიძის ქ. №11. ს/კ 01.11.10.008.037 | | შესრულა | ზ.ახალაციშვილი |
| | მასშტაბი 1:100 | დამკვეთი | შპს "ლეგი" |
| | | | |