

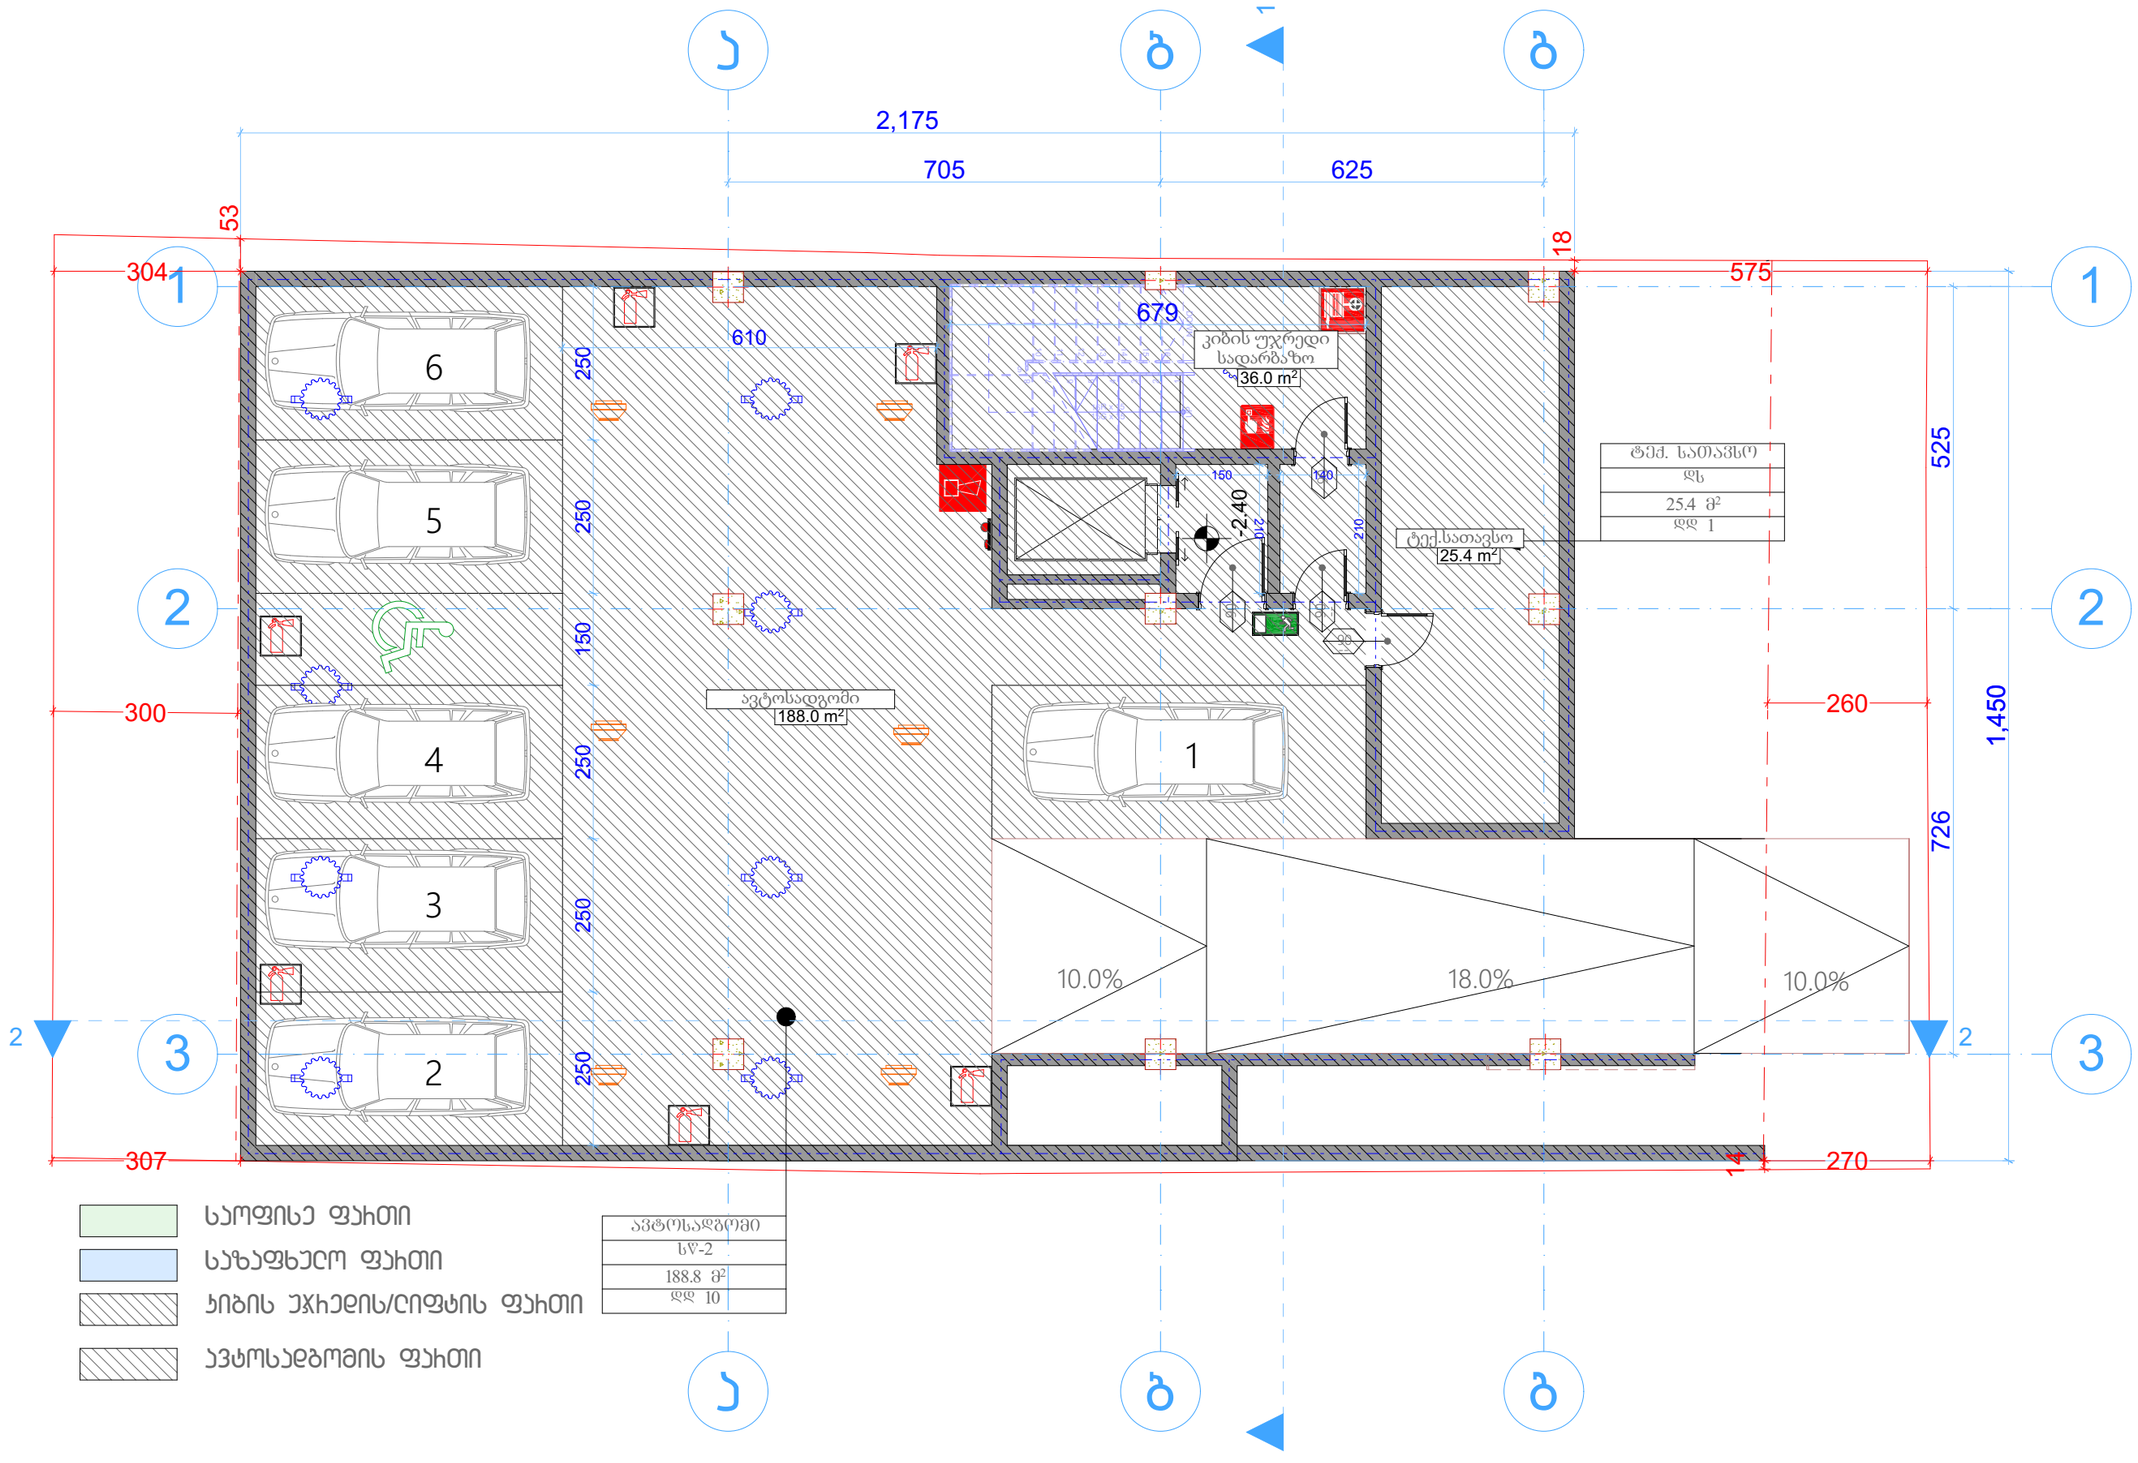



დამგეგმარებელი DESIGNER IDENTIFICATION BLOCK ind mewarme Tengiz esiava p/n 02001003670 T: +995 579 98 59 95	პროექტის დასახელება PROJECT NAME საოფისე შენობა	არქიტექტორი თენგიზ ესიავა	კონსტრუქტორი თენგიზ ესიავა	დამკვეთი CLIENT შპს დემაქს ონიაშვილი	პროექტის მისამართი PROJECT ADDRESS ქ.თბილისი, ჟუჟა ონიაშვილი N 28 ს/კ 01.10.12.041.013	ეტაპი STAGE არქიტექტურული პროექტი	ნახაზის სათაური TITLE გეგმა -2.40 ნიშნულზე	ფორმატი PAPER SIZE A-3	მასშტაბი SCALE 100	ფურცლის # SHEET NO

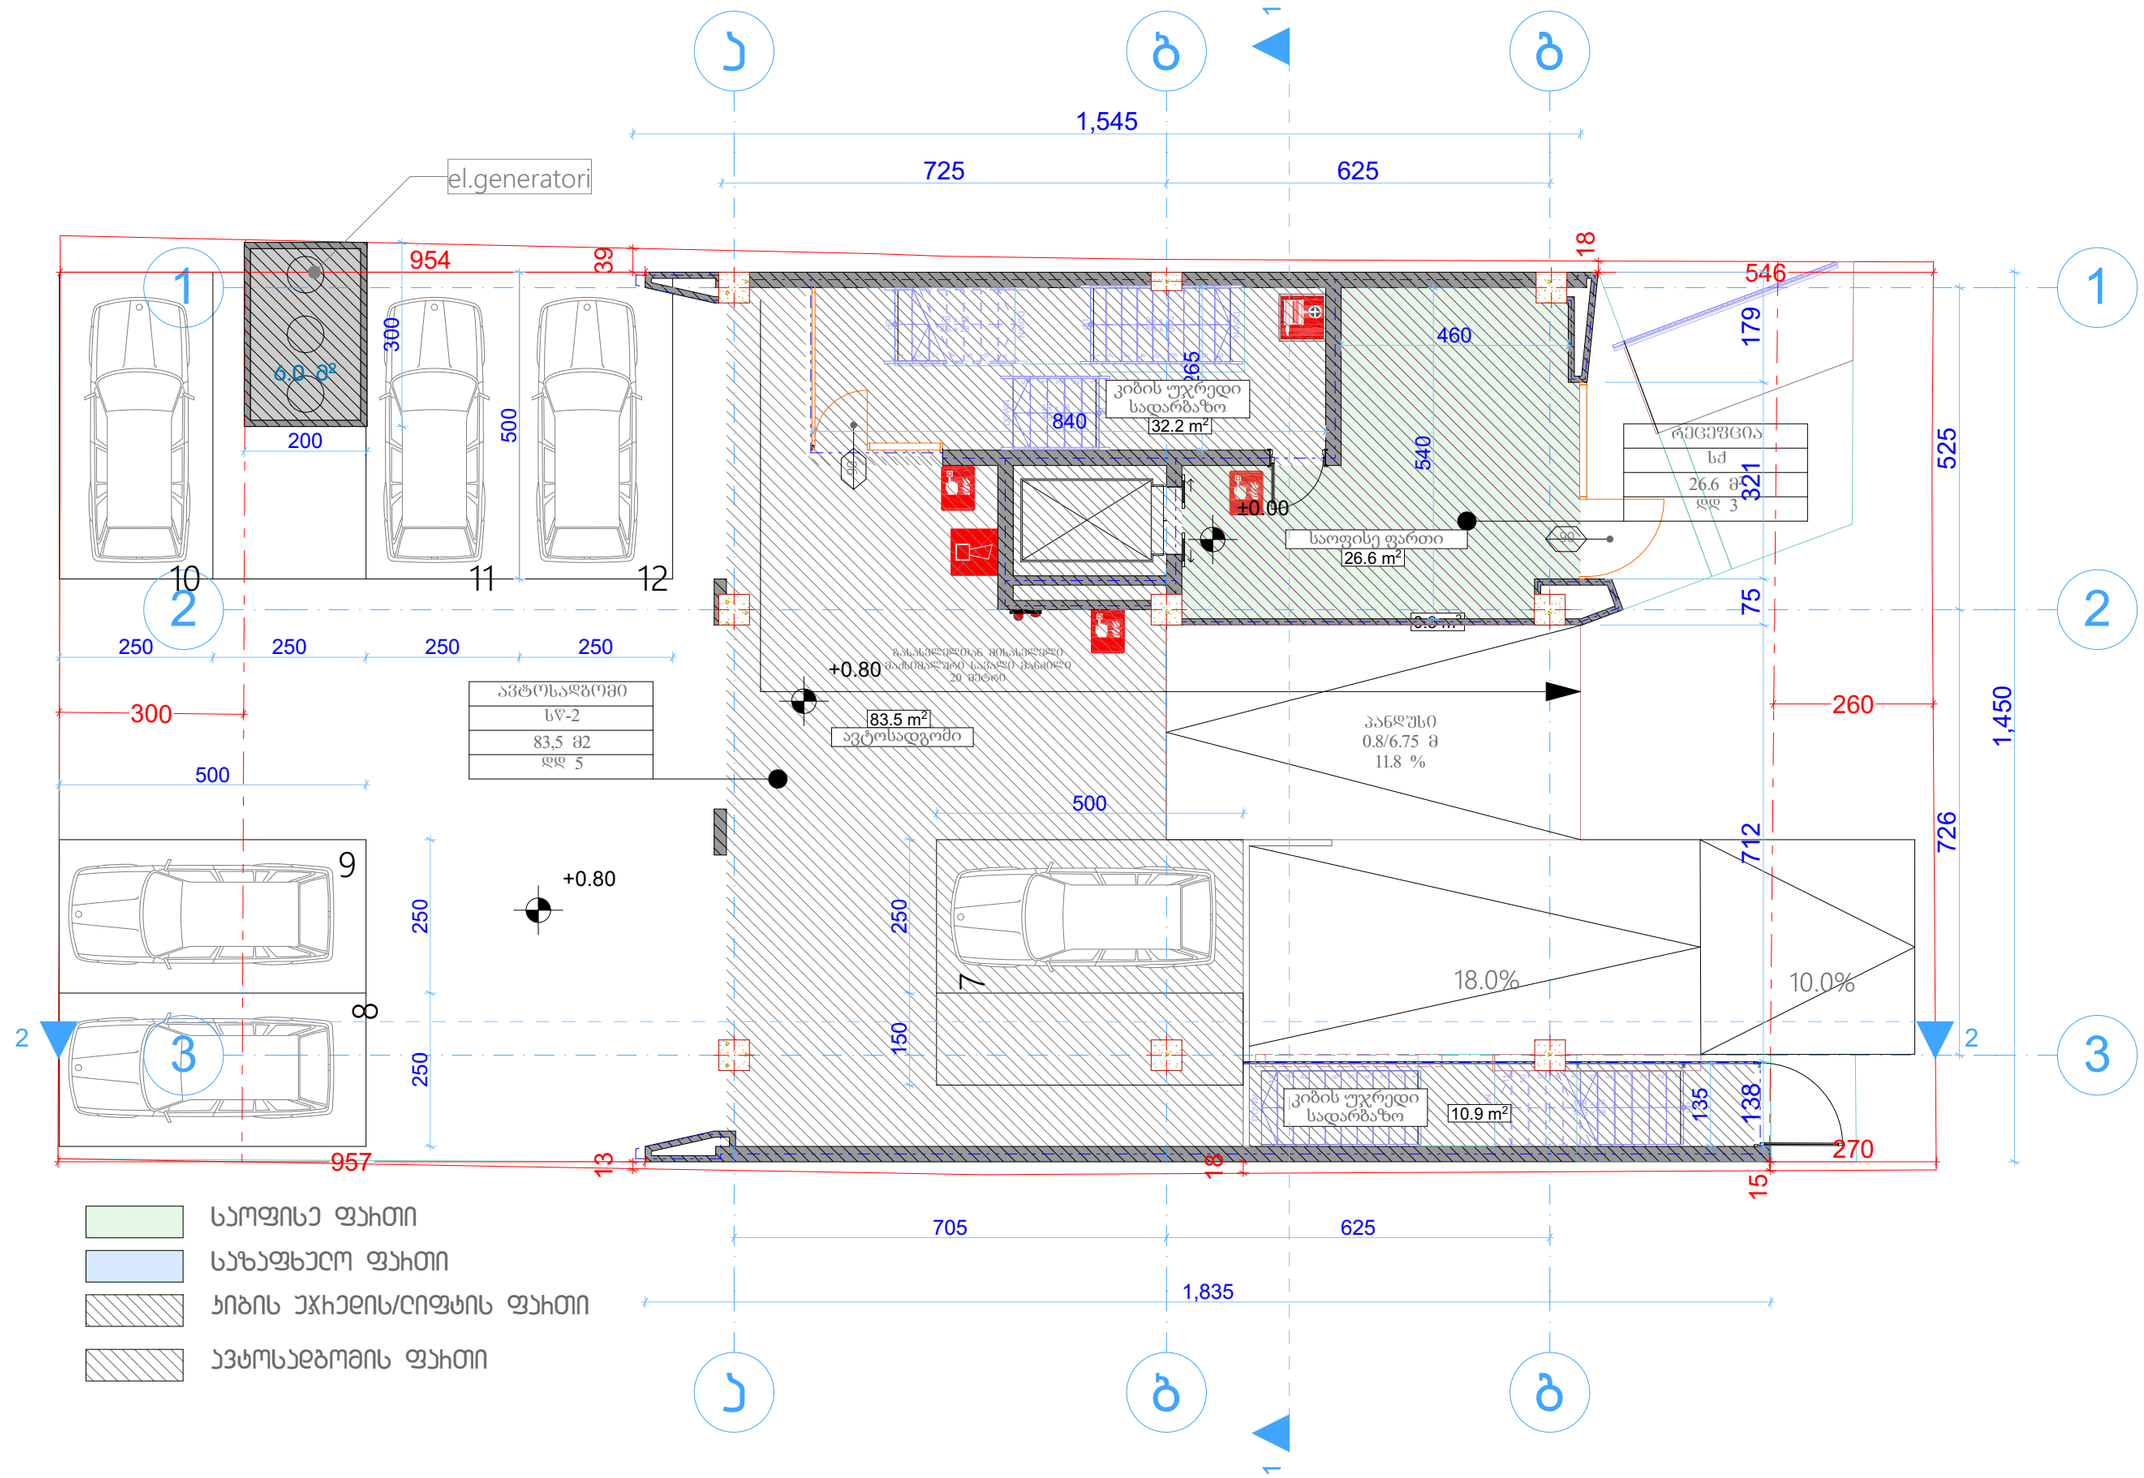


დამგეგმარებელი DESIGNER IDENTIFICATION BLOCK ind mewarme Tengiz esiava p/n 02001003670 T: +995 579 98 59 95	პროექტის დასახელება PROJECT NAME საოფისე შენობა	არქიტექტორი თენგიზ ესიავა	კონსტრუქტორი თენგიზ ესიავა	დამკვეთი CLIENT შპს დემაქს ონიაშვილი	პროექტის მისამართი PROJECT ADDRESS ქ.თბილისი, ეუჩა ონიაშვილი N 28 ს/კ 01.10.12.041.013	ეტაპი STAGE არქიტექტურული პროექტი	ნახაზის სათაური TITLE გეგმა ±0.00 ნიშნულზე	ფორმატი PAPER SIZE A-3	მასშტაბი SCALE 100	ფურცლის # SHEET NO

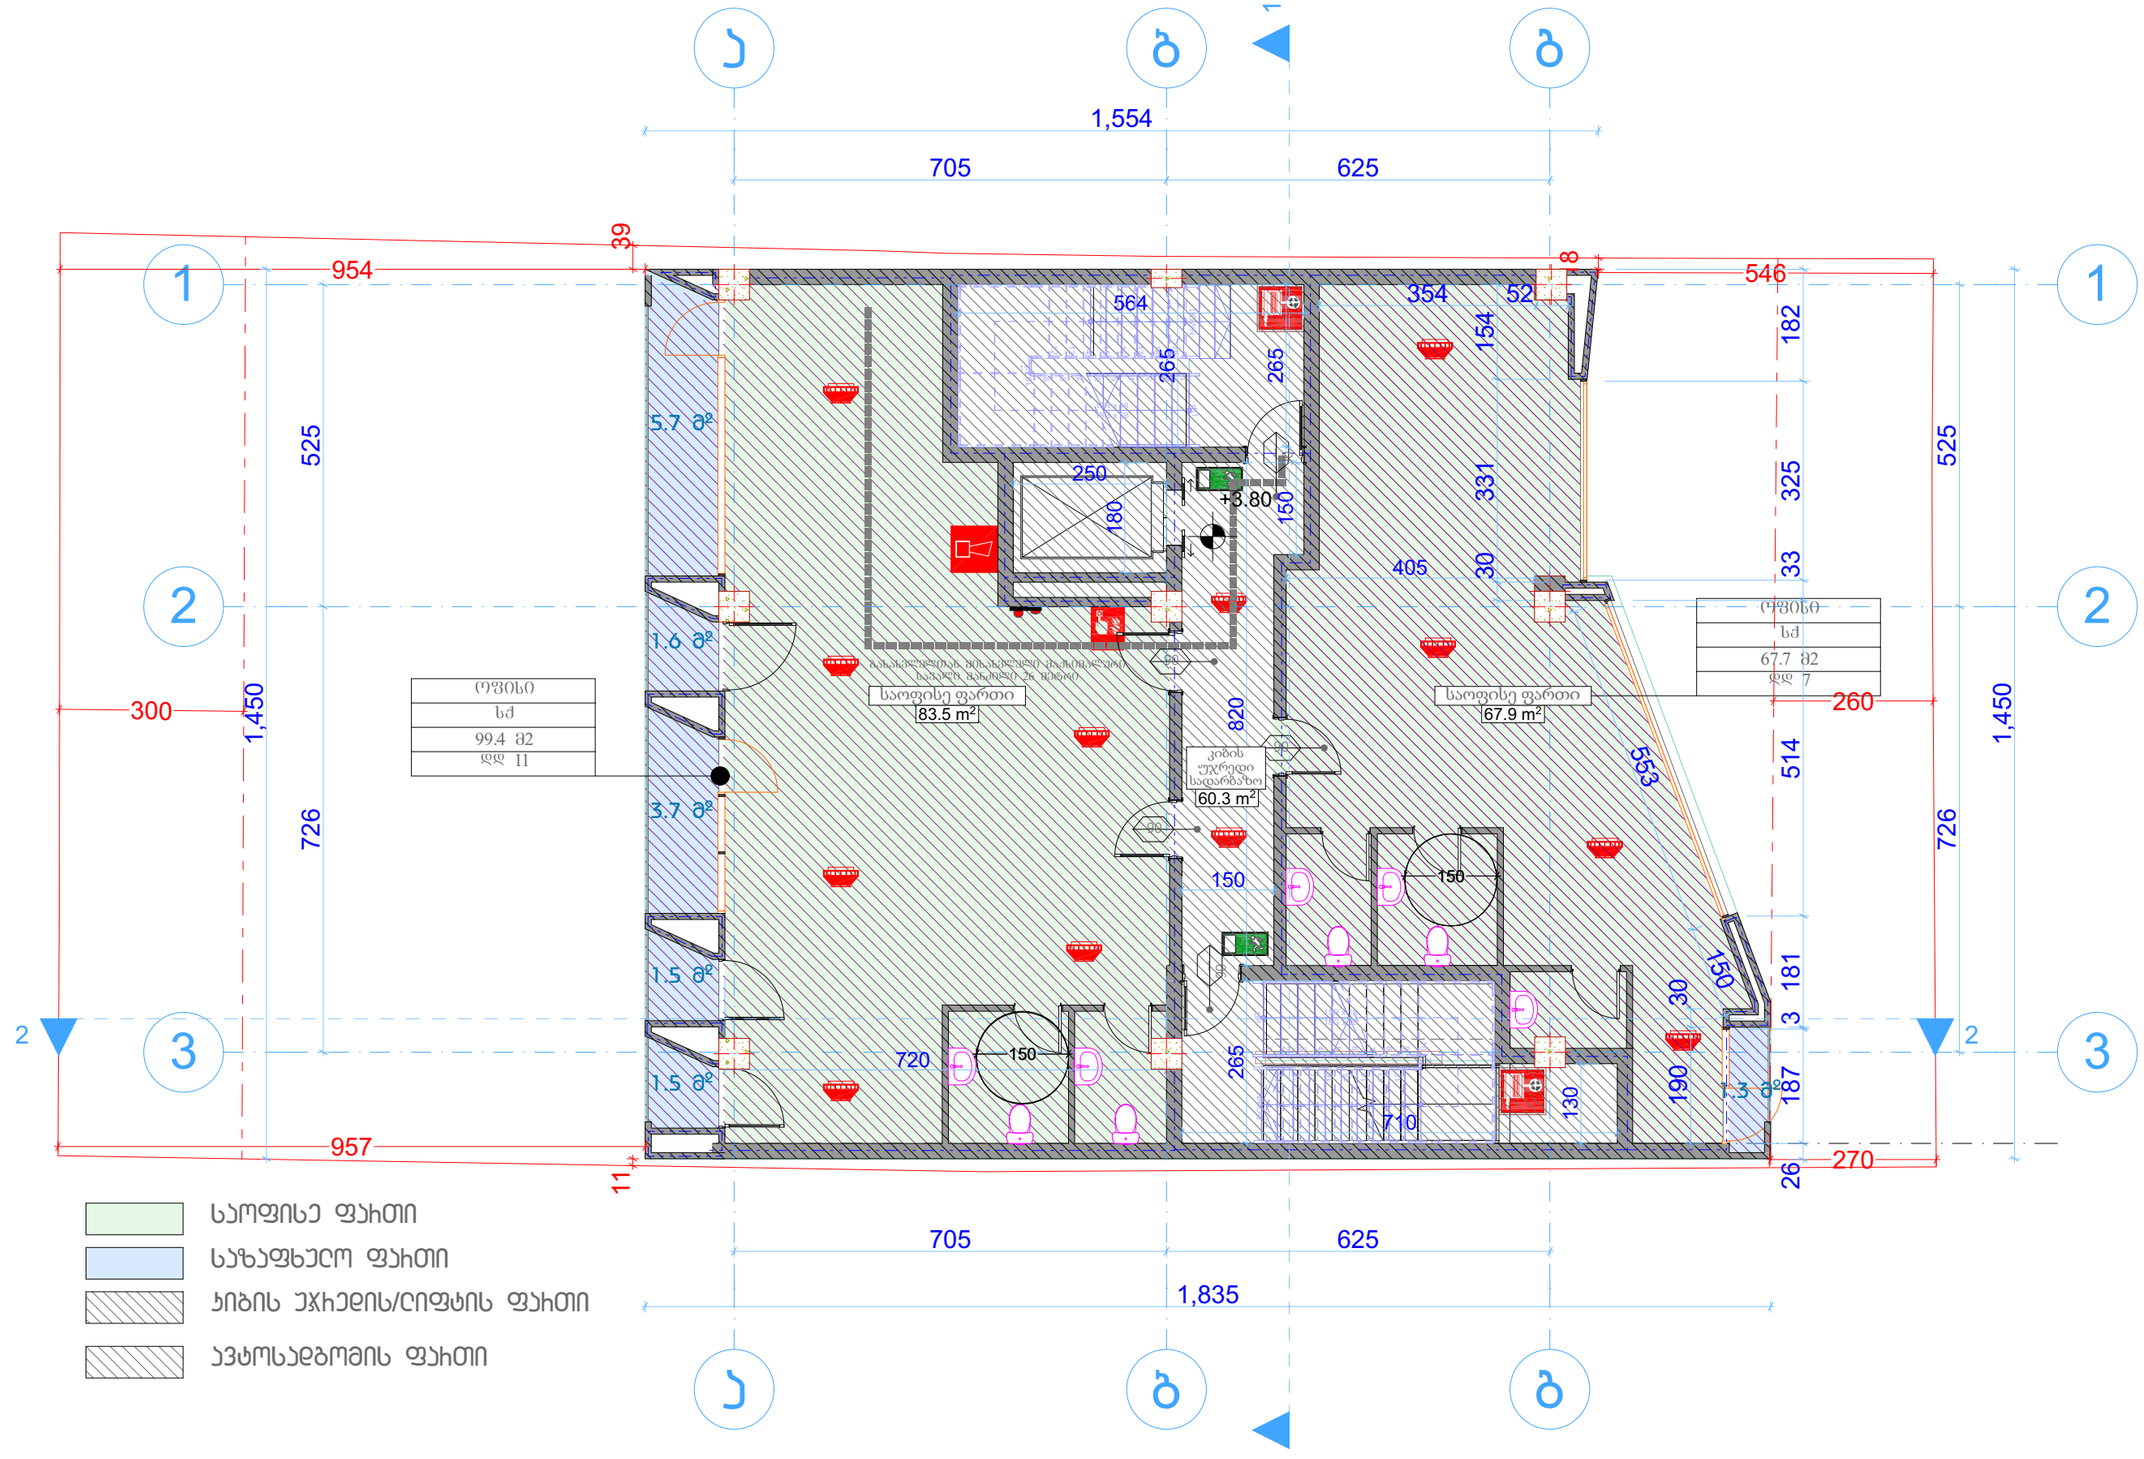


დამგეგმარებელი DESIGNER IDENTIFICATION BLOCK ind mewarme Tengiz esiava p/n 02001003670 T: +995 579 98 59 95	პროექტის დასახელება PROJECT NAME საოფისე შენობა	არქიტექტორი თენგიზ ესიავა	კონსტრუქტორი თენგიზ ესიავა	დამკვეთი CLIENT შპს დემაქს ონიაშვილი	პროექტის მისამართი PROJECT ADDRESS ქ.თბილისი, ჟუჩა ონიაშვილი N 28 ს/კ 01.10.12.041.013	ეტაპი STAGE არქიტექტურული პროექტი	ნახაზის სათაური TITLE გეგმა +3.80 ნიშნულზე	ფორმატი PAPER SIZE A-3	მასშტაბი SCALE 100	ფურცლის # SHEET NO

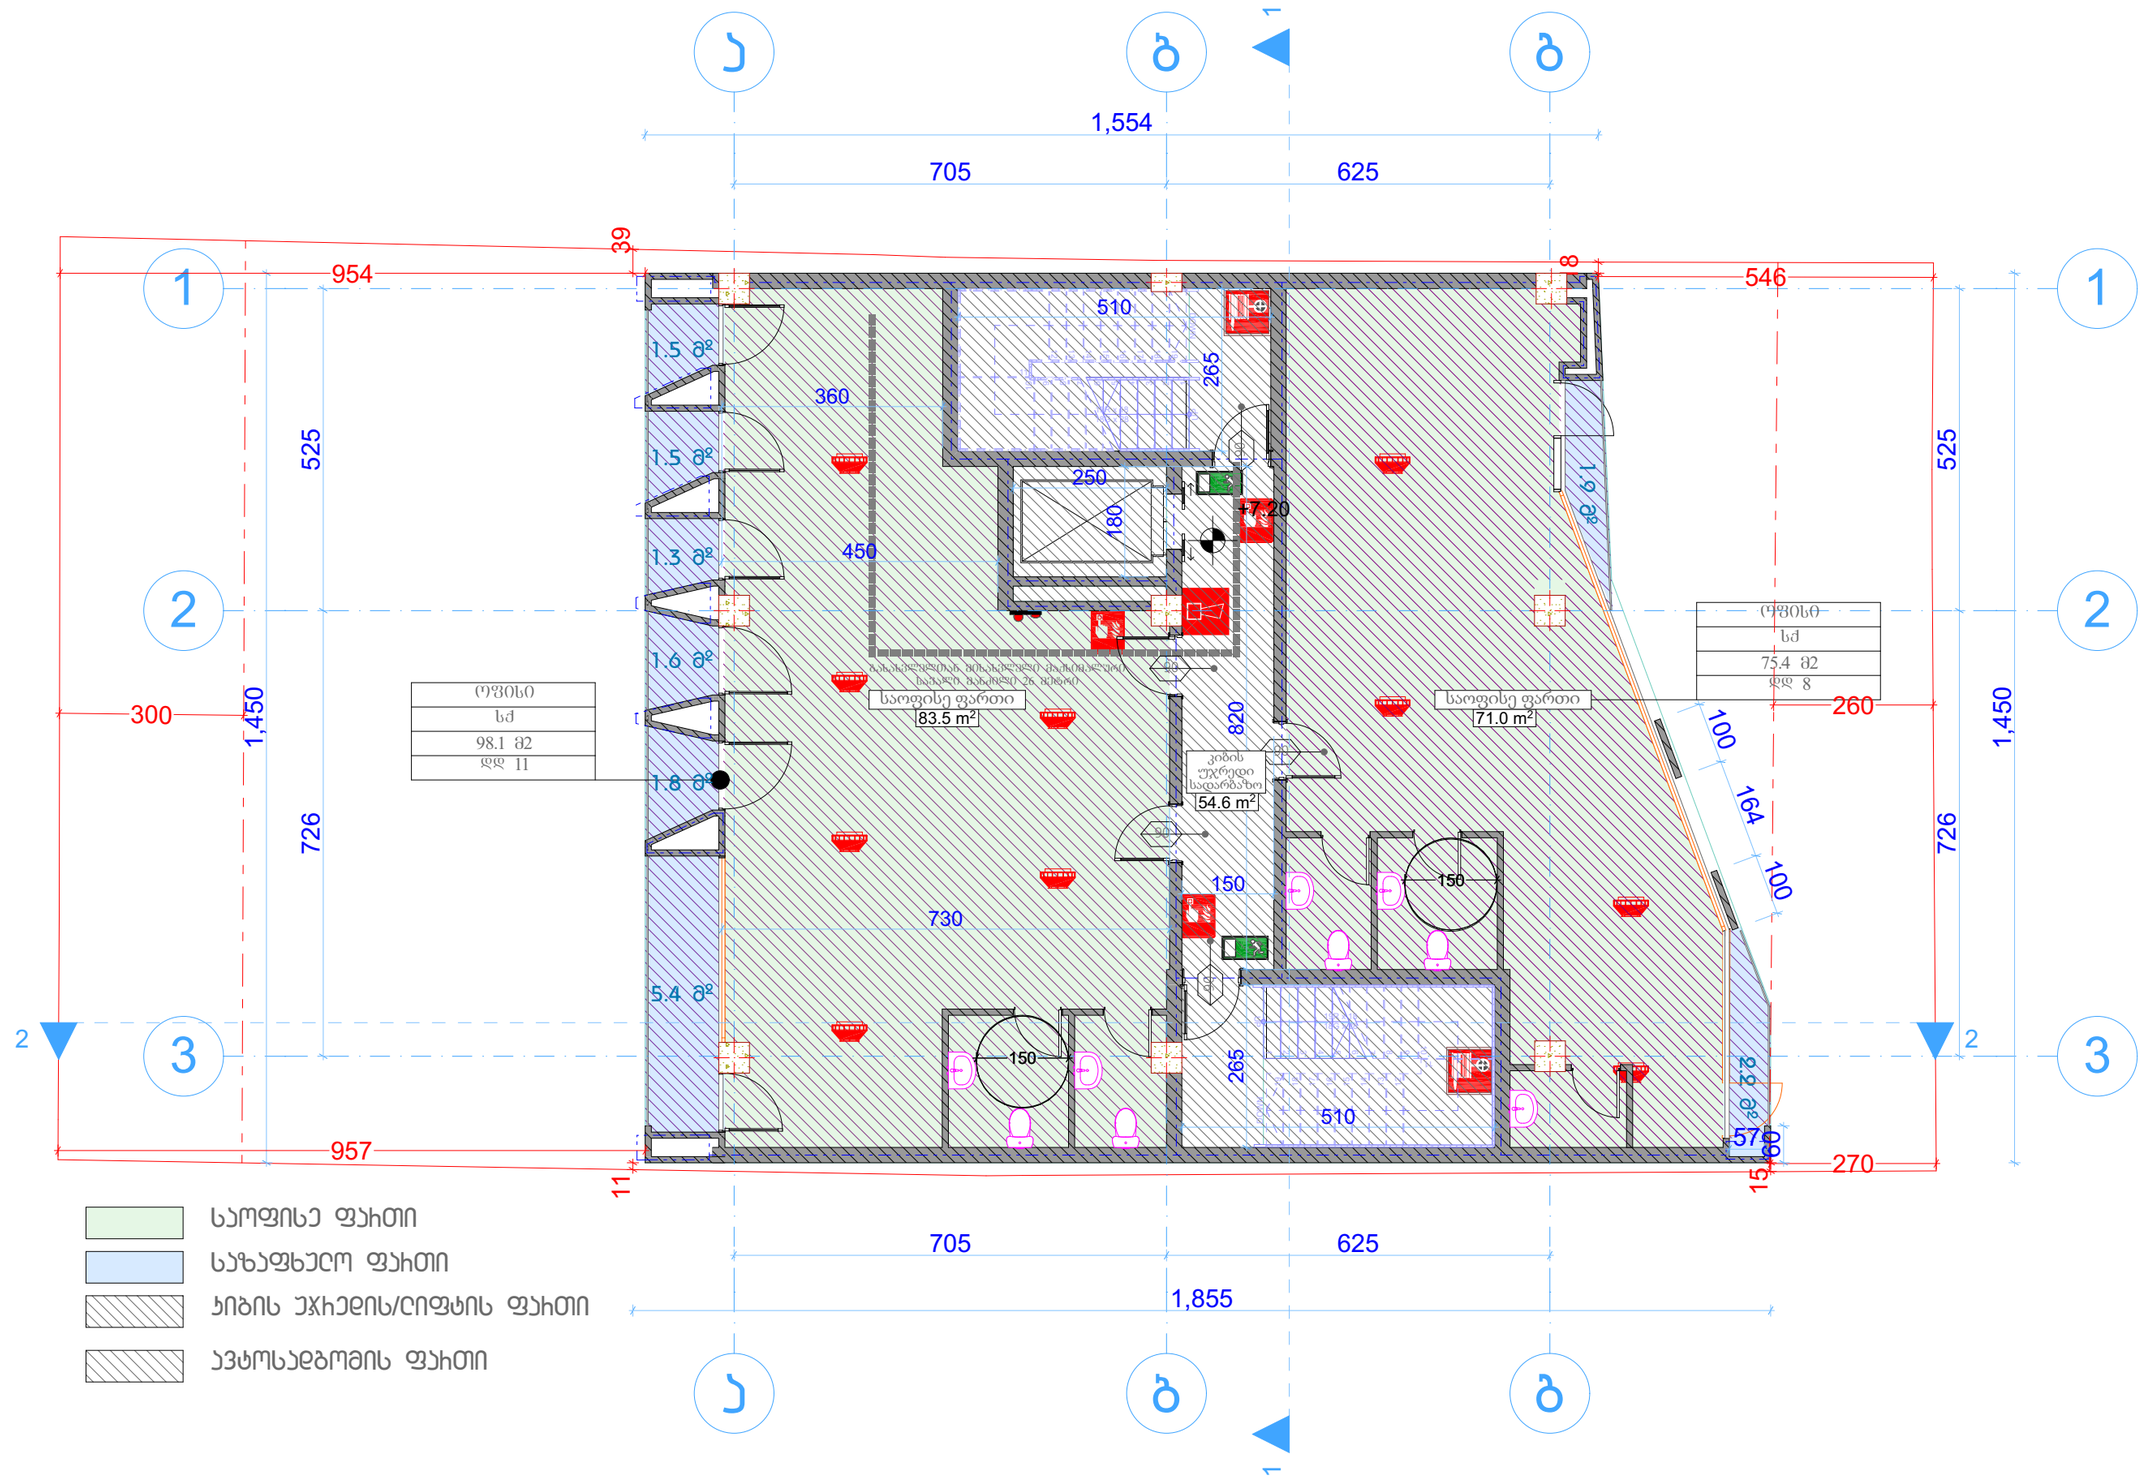


დამგეგმარებელი DESIGNER IDENTIFICATION BLOCK ind mewarme Tengiz esiava p/n 02001003670 T: +995 579 98 59 95	პროექტის დასახელება PROJECT NAME საოფისე შენობა	არქიტექტორი თენგიზ ესიავა	კონსტრუქტორი თენგიზ ესიავა	დამკვეთი CLIENT შპს დემაქს ონიაშვილი	პროექტის მისამართი PROJECT ADDRESS ქ.თბილისი, ჟუჩა ონიაშვილი N 28 ს/კ 01.10.12.041.013	ეტაპი STAGE არქიტექტურული პროექტი	ნახაზის სათაური TITLE გეგმა +7.20 ნიშნულზე	ფორმატი PAPER SIZE A-3	მასშტაბი SCALE 100	ფურცლის # SHEET NO

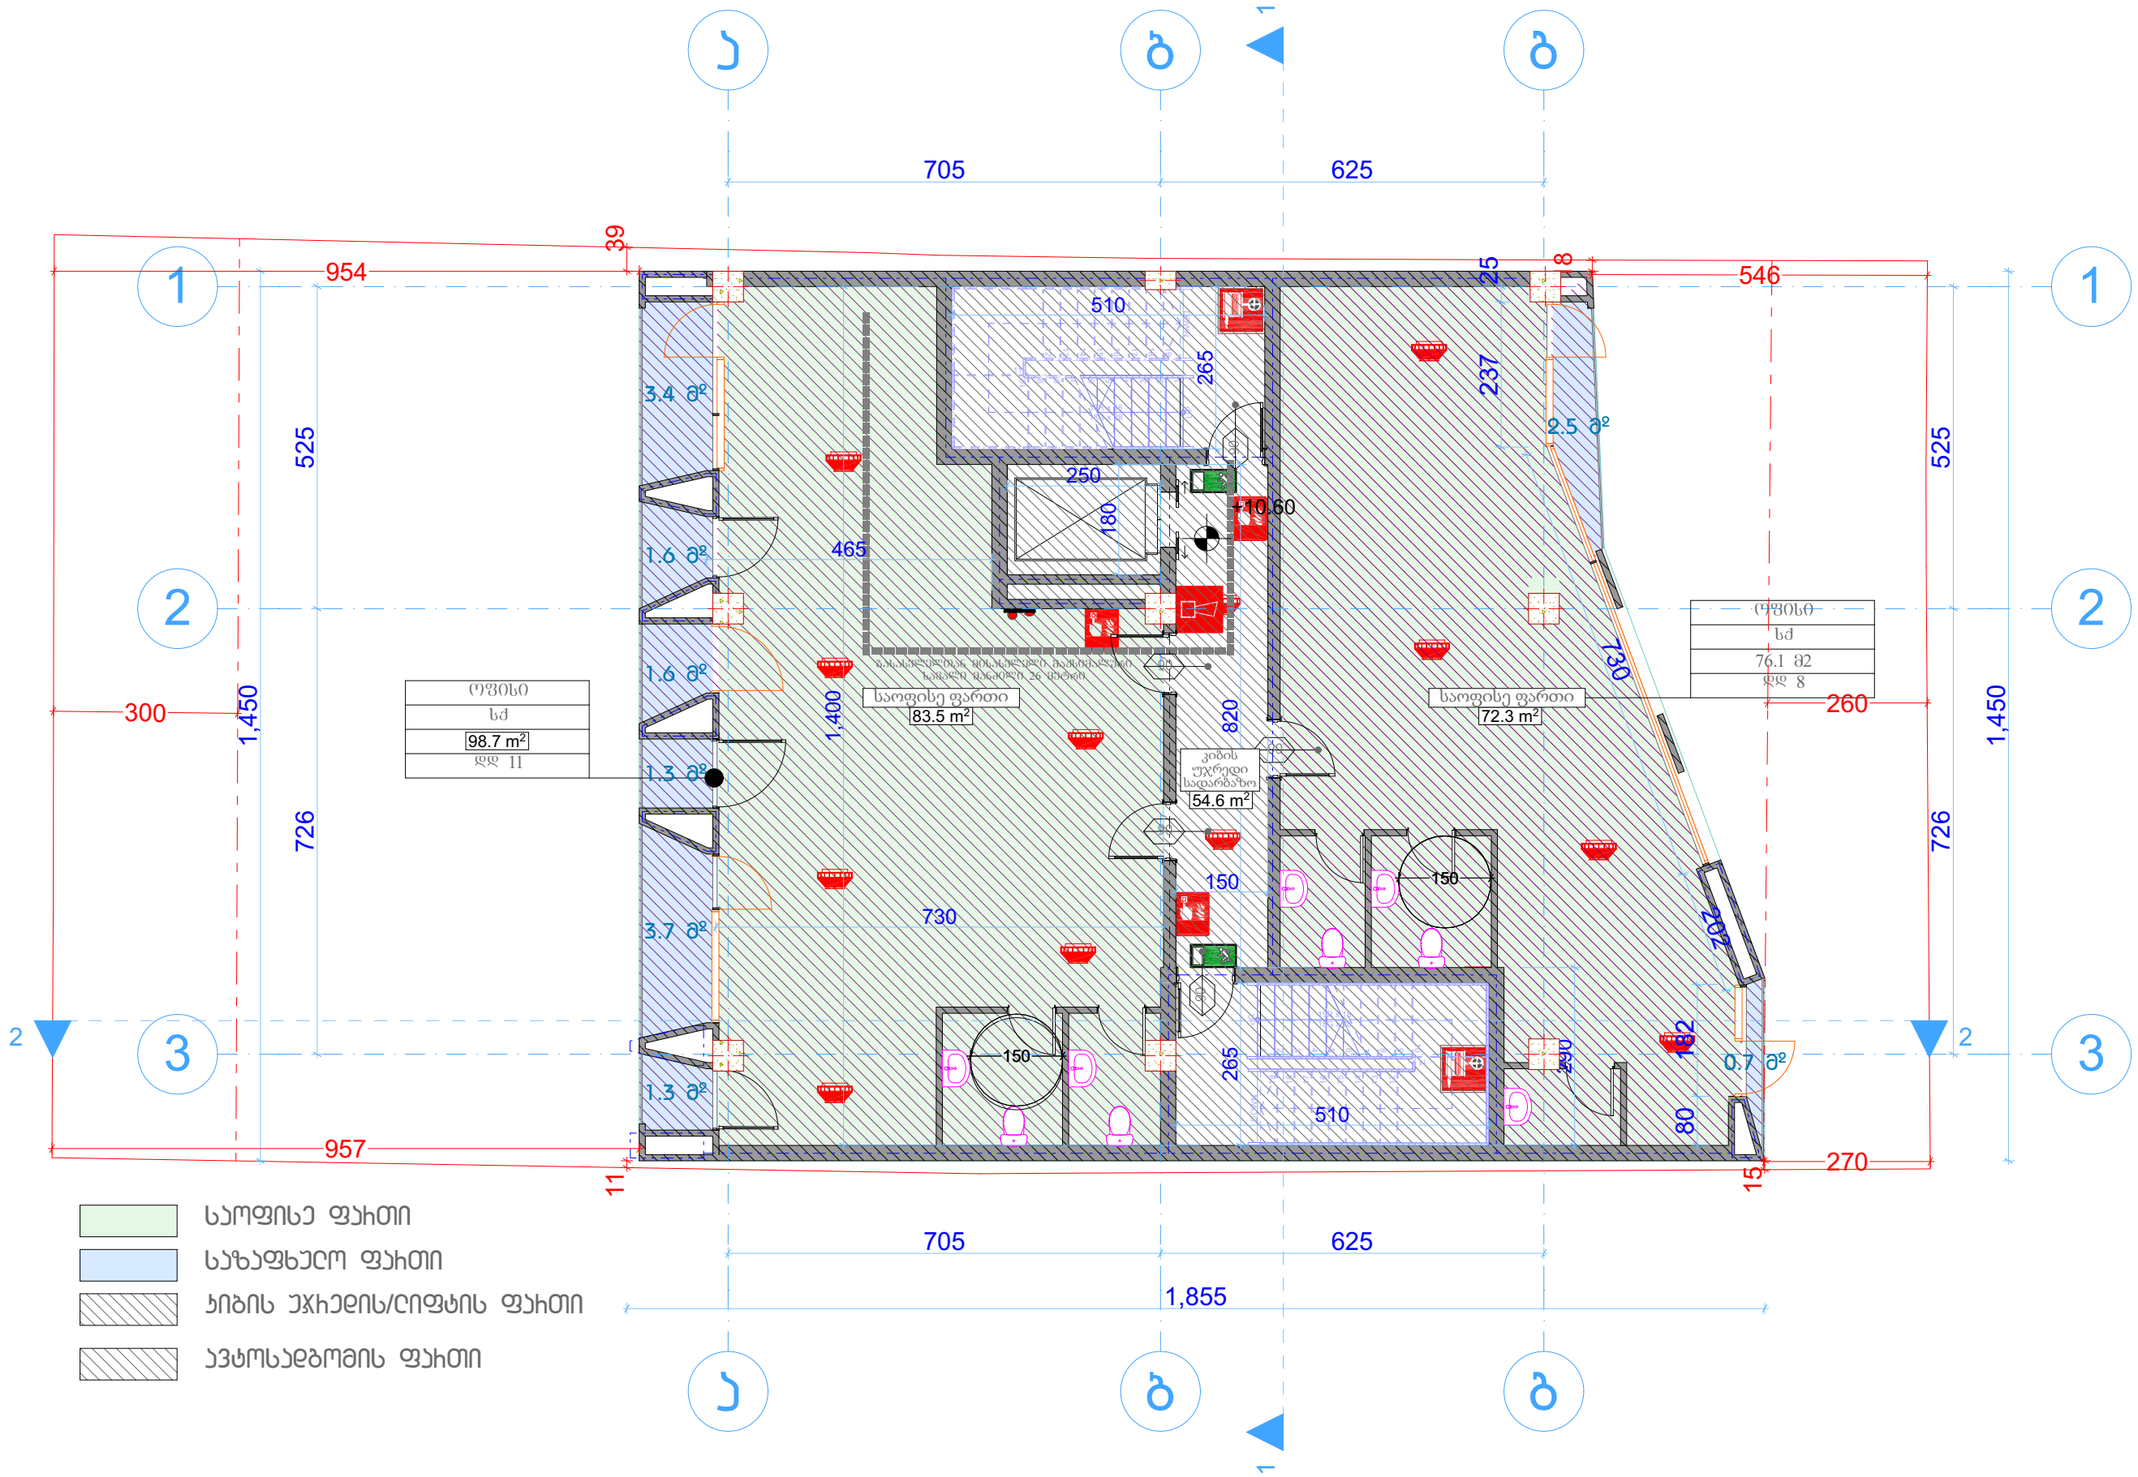

დამგეგმარებელი DESIGNER IDENTIFICATION BLOCK ind mewarme Tengiz esiava p/n 02001003670 T: +995 579 98 59 95	პროექტის დასახელება PROJECT NAME საოფისე შენობა	არქიტექტორი თენგიზ ესიავა	კონსტრუქტორი თენგიზ ესიავა	დამკვეთი CLIENT შპს დემაქს ონიაშვილი	პროექტის მისამართი PROJECT ADDRESS ქ.თბილისი, ჟუჩა ონიაშვილი N 28 ს/ქ 01.10.12.041.013	ეტაპი STAGE არქიტექტურული პროექტი	ნახაზის სათაური TITLE გეგმა +10.60 ნიშნულზე	ფორმატი PAPER SIZE A-3	მასშტაბი SCALE 100	ფურცლის # SHEET NO

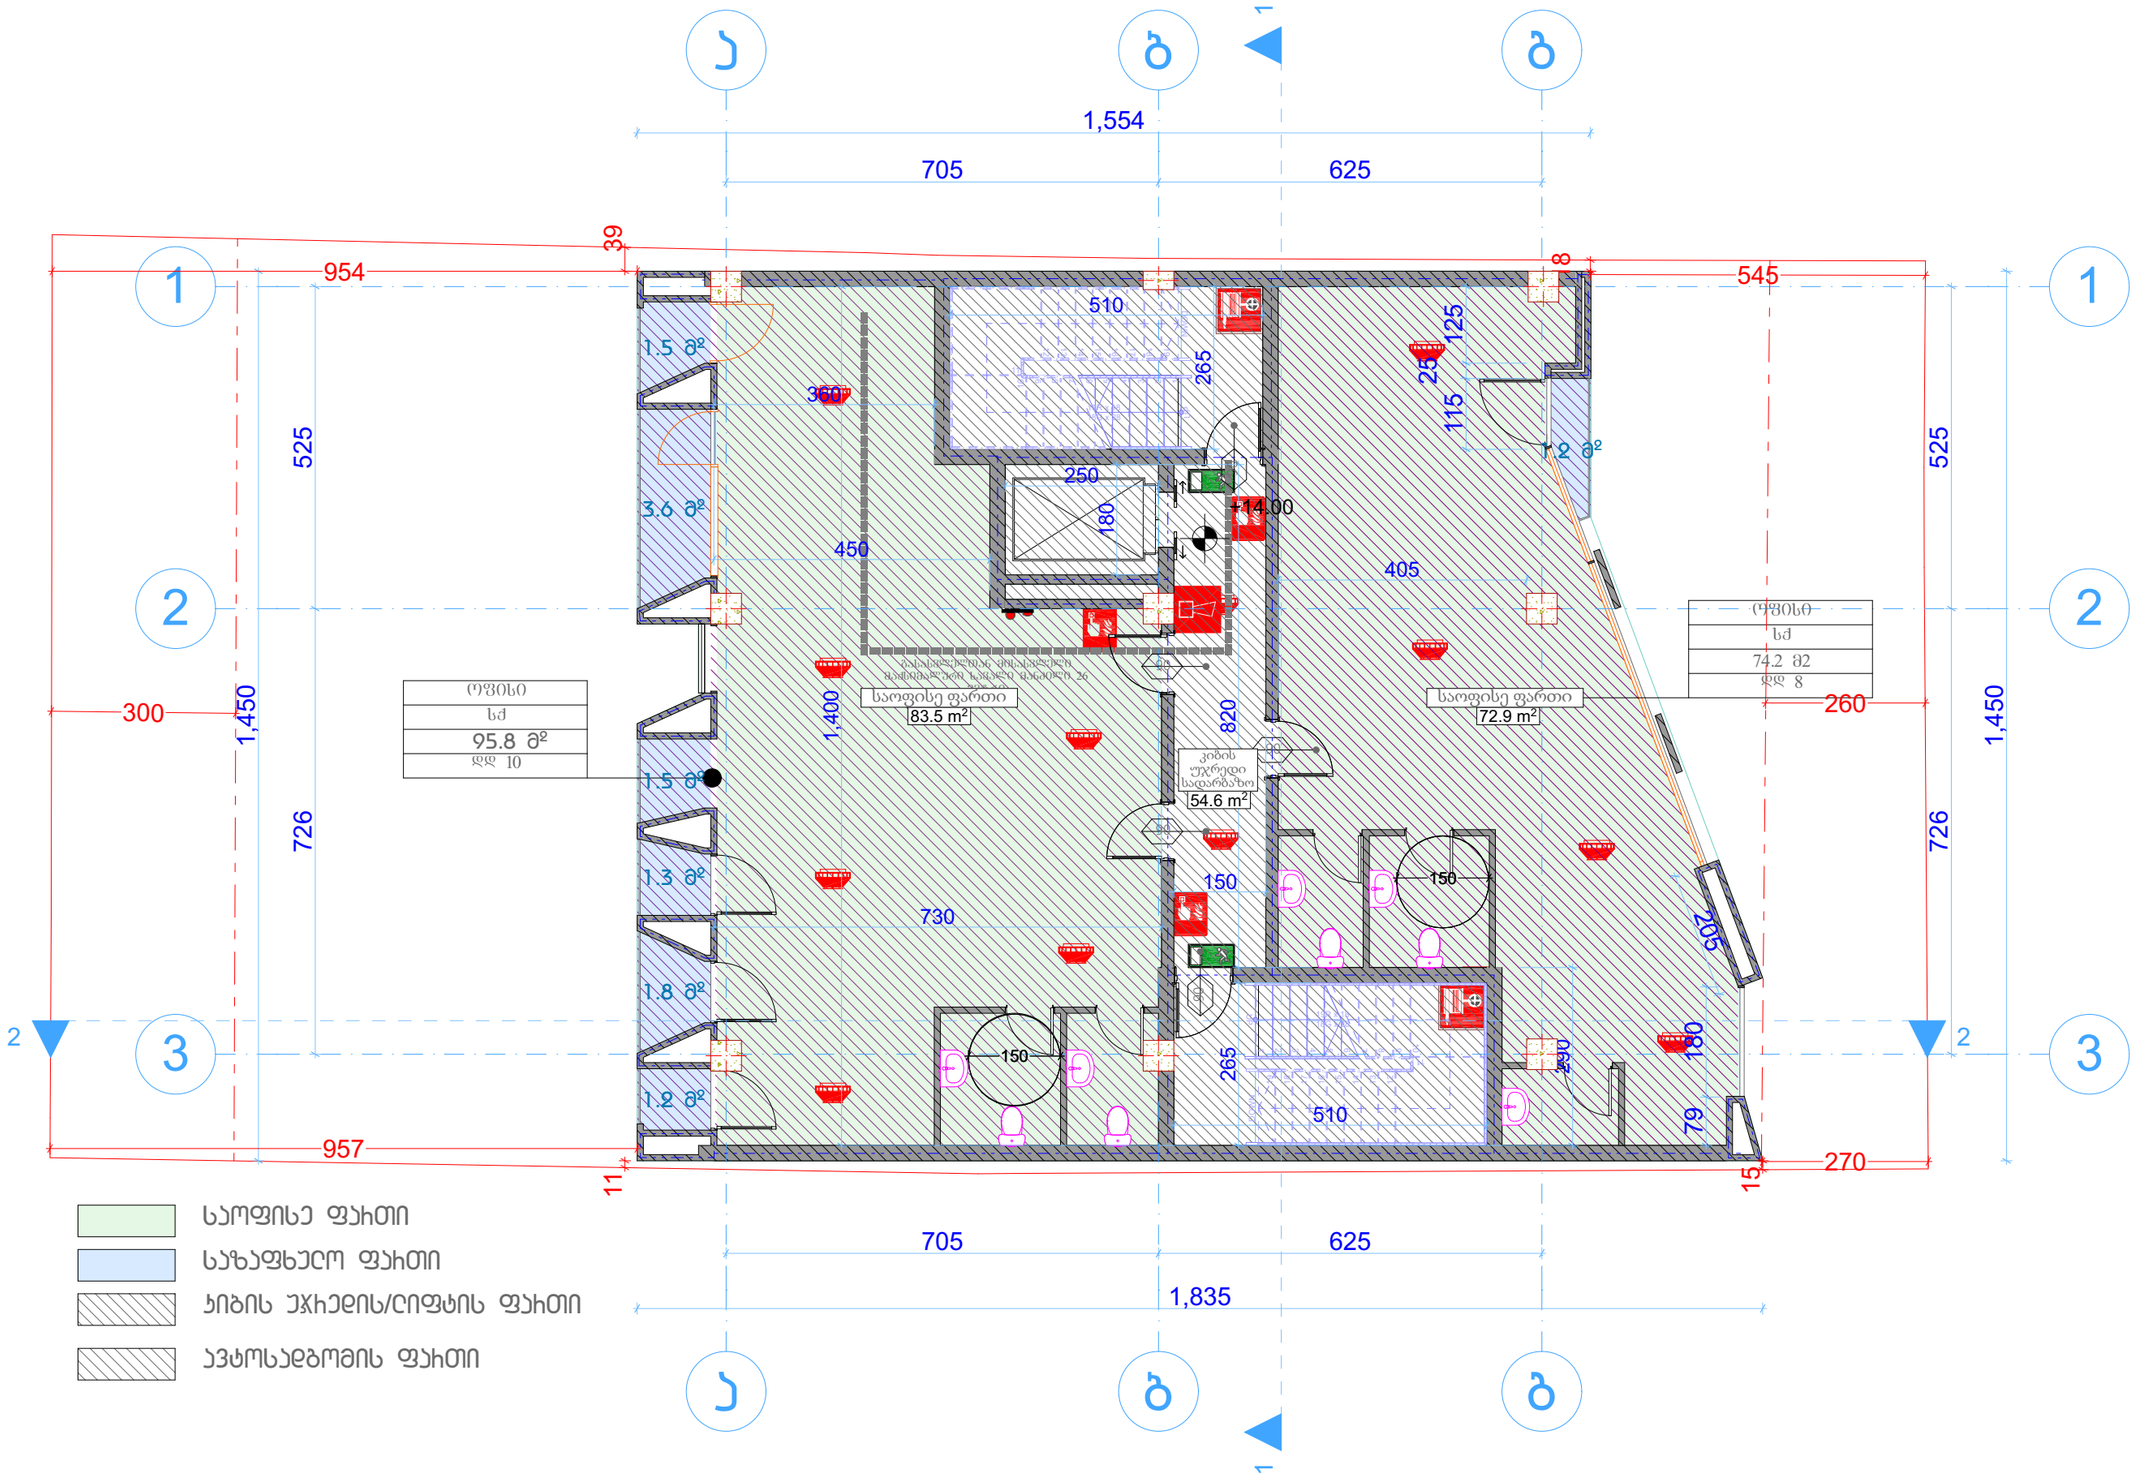


დამგეგმარებელი DESIGNER IDENTIFICATION BLOCK ind mewarme Tengiz esiava p/n 02001003670 T: +995 579 98 59 95	პროექტის დასახელება PROJECT NAME საოფისე შენობა	არქიტექტორი თენგიზ ესიავა	კონსტრუქტორი თენგიზ ესიავა	დამკვეთი CLIENT შპს დემაქს ონიაშვილი	პროექტის მისამართი PROJECT ADDRESS ქ.თბილისი, ჟუჩა ონიაშვილი N 28 ს/ქ 01.10.12.041.013	ეტაპი STAGE არქიტექტურული პროექტი	ნახაზის სათაური TITLE გეგმა +14.00 ნიშნულზე	ფორმატი PAPER SIZE A-3	მასშტაბი SCALE 100	ფურცლის # SHEET NO

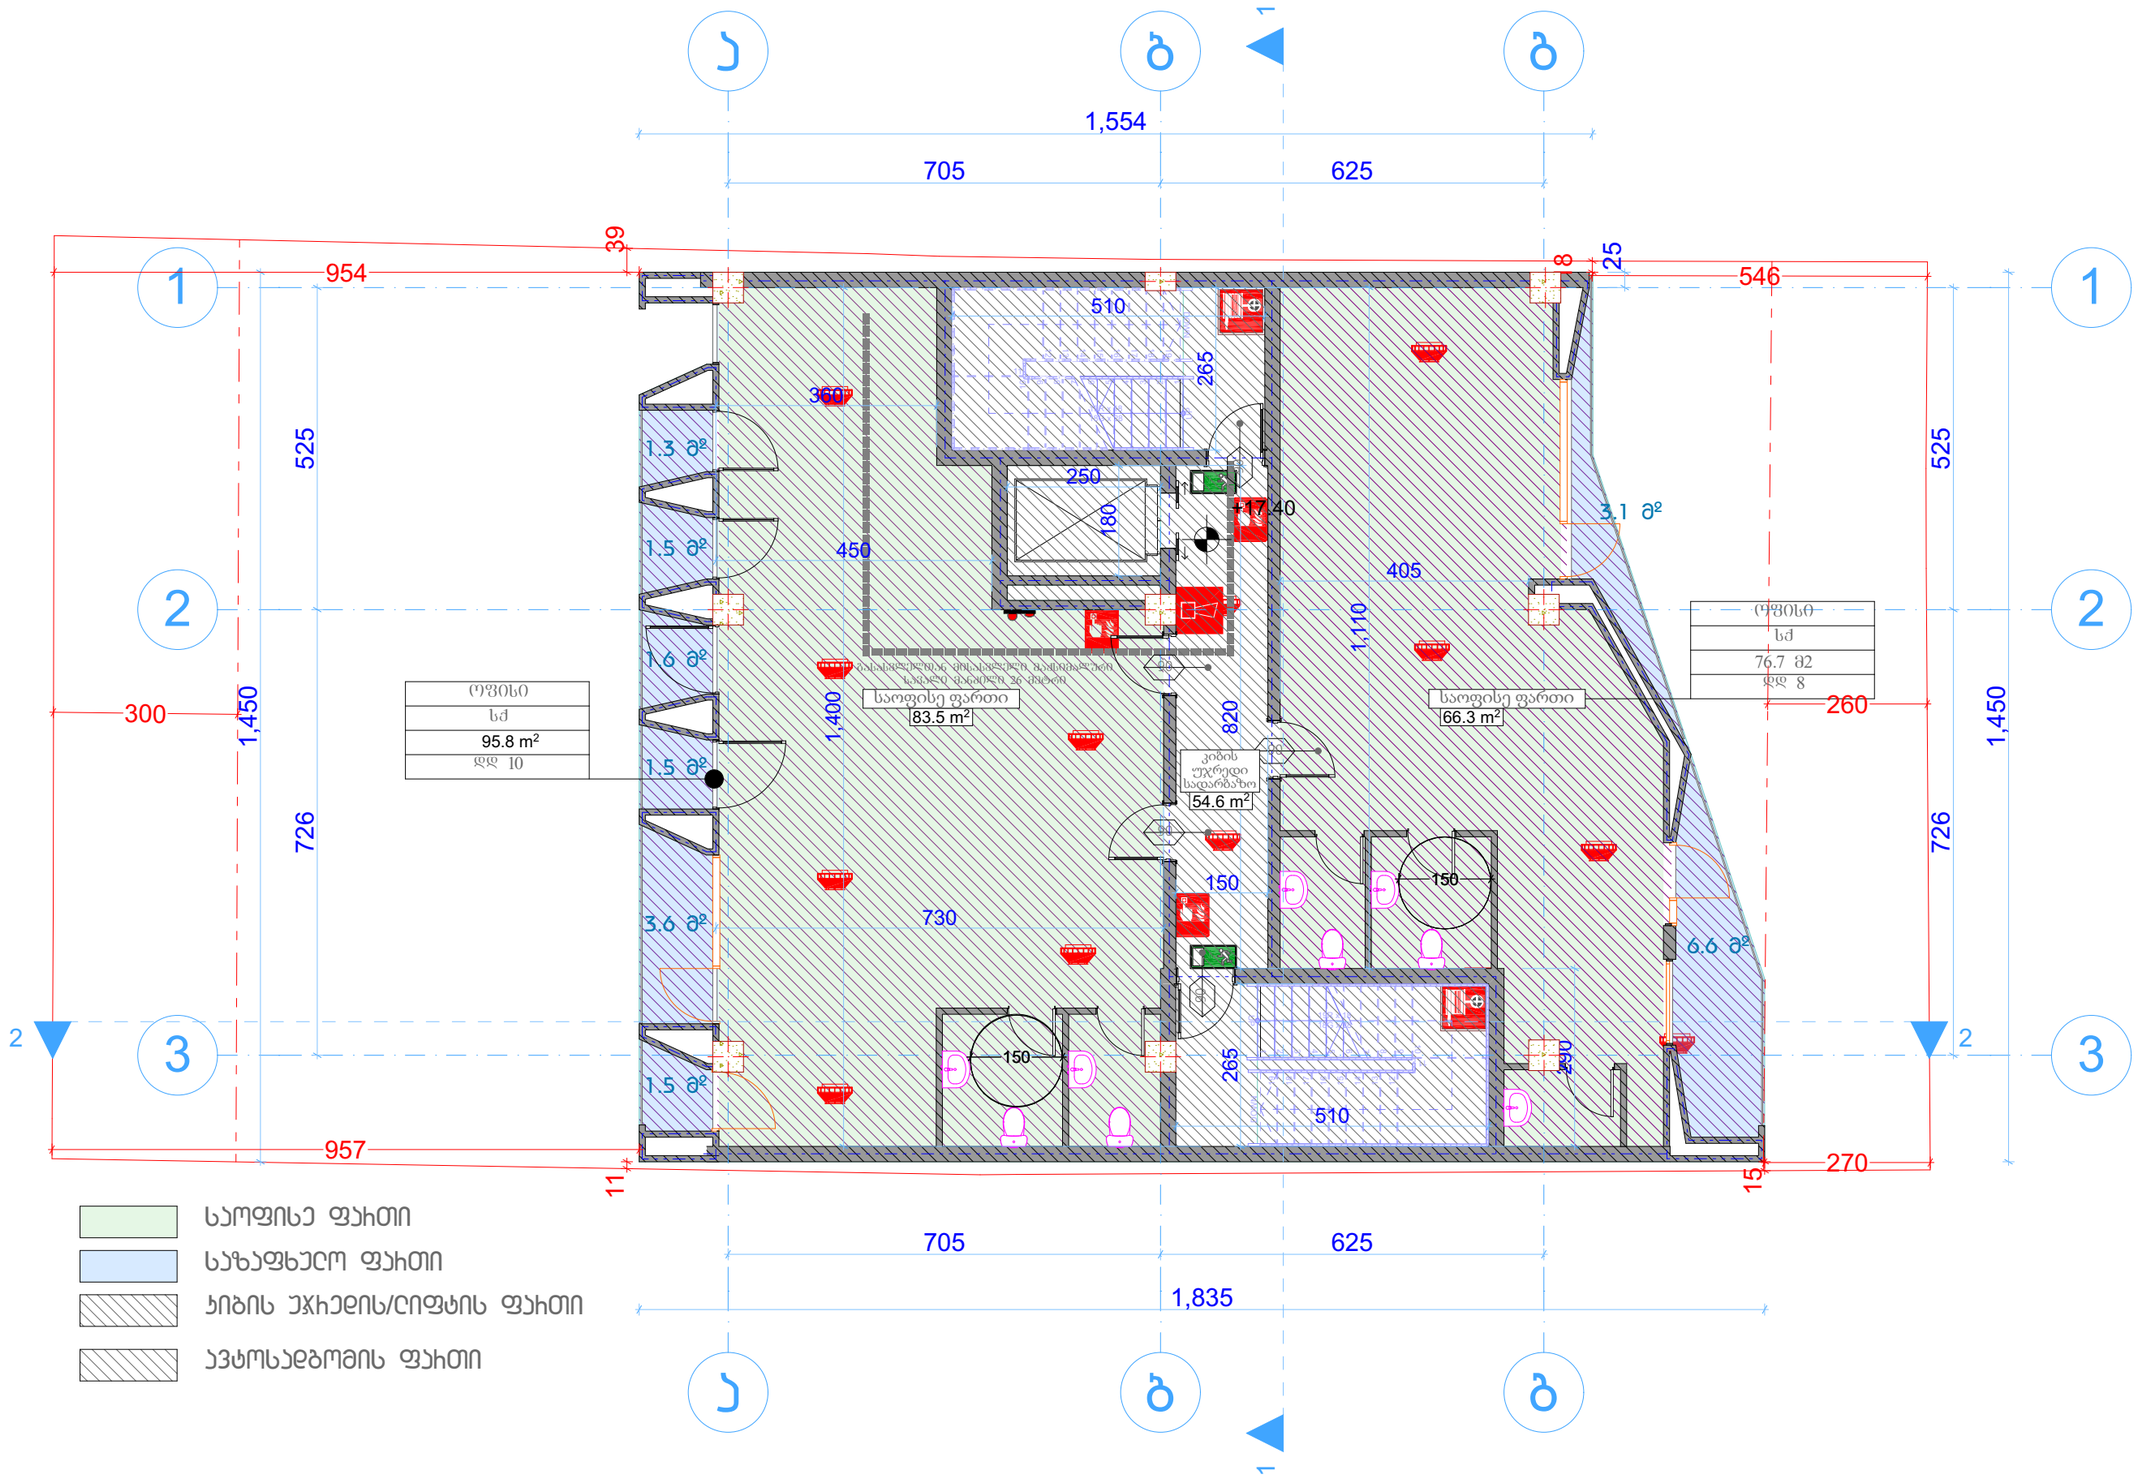


დამგეგმარებელი
DESIGNER IDENTIFICATION BLOCK
ind mewarme Tengiz esiava p/n 02001003670
T: +995 579 98 59 95

პროექტის დასახელება	არქიტექტორი თენგიზ ესიავა	კონსტრუქტორი თენგიზ ესიავა	დამკვეთი	პროექტის მისამართი	ეტაპი	ნახაზის სათაური	ფორმატი	მასშტაბი	ფურცლის #
PROJECT NAME			CLIENT	PROJECT ADDRESS	STAGE	TITLE	PAPER SIZE	SCALE	SHEET NO
საოფისე შენობა			შპს დემაქს ონიაშვილი	ქ.თბილისი, ქუჩა ონიაშვილი N 28 ს/კ 01.10.12.041.013	არქიტექტურული პროექტი	გეგმა +17.40 ნიშნულზე	A-3	100	

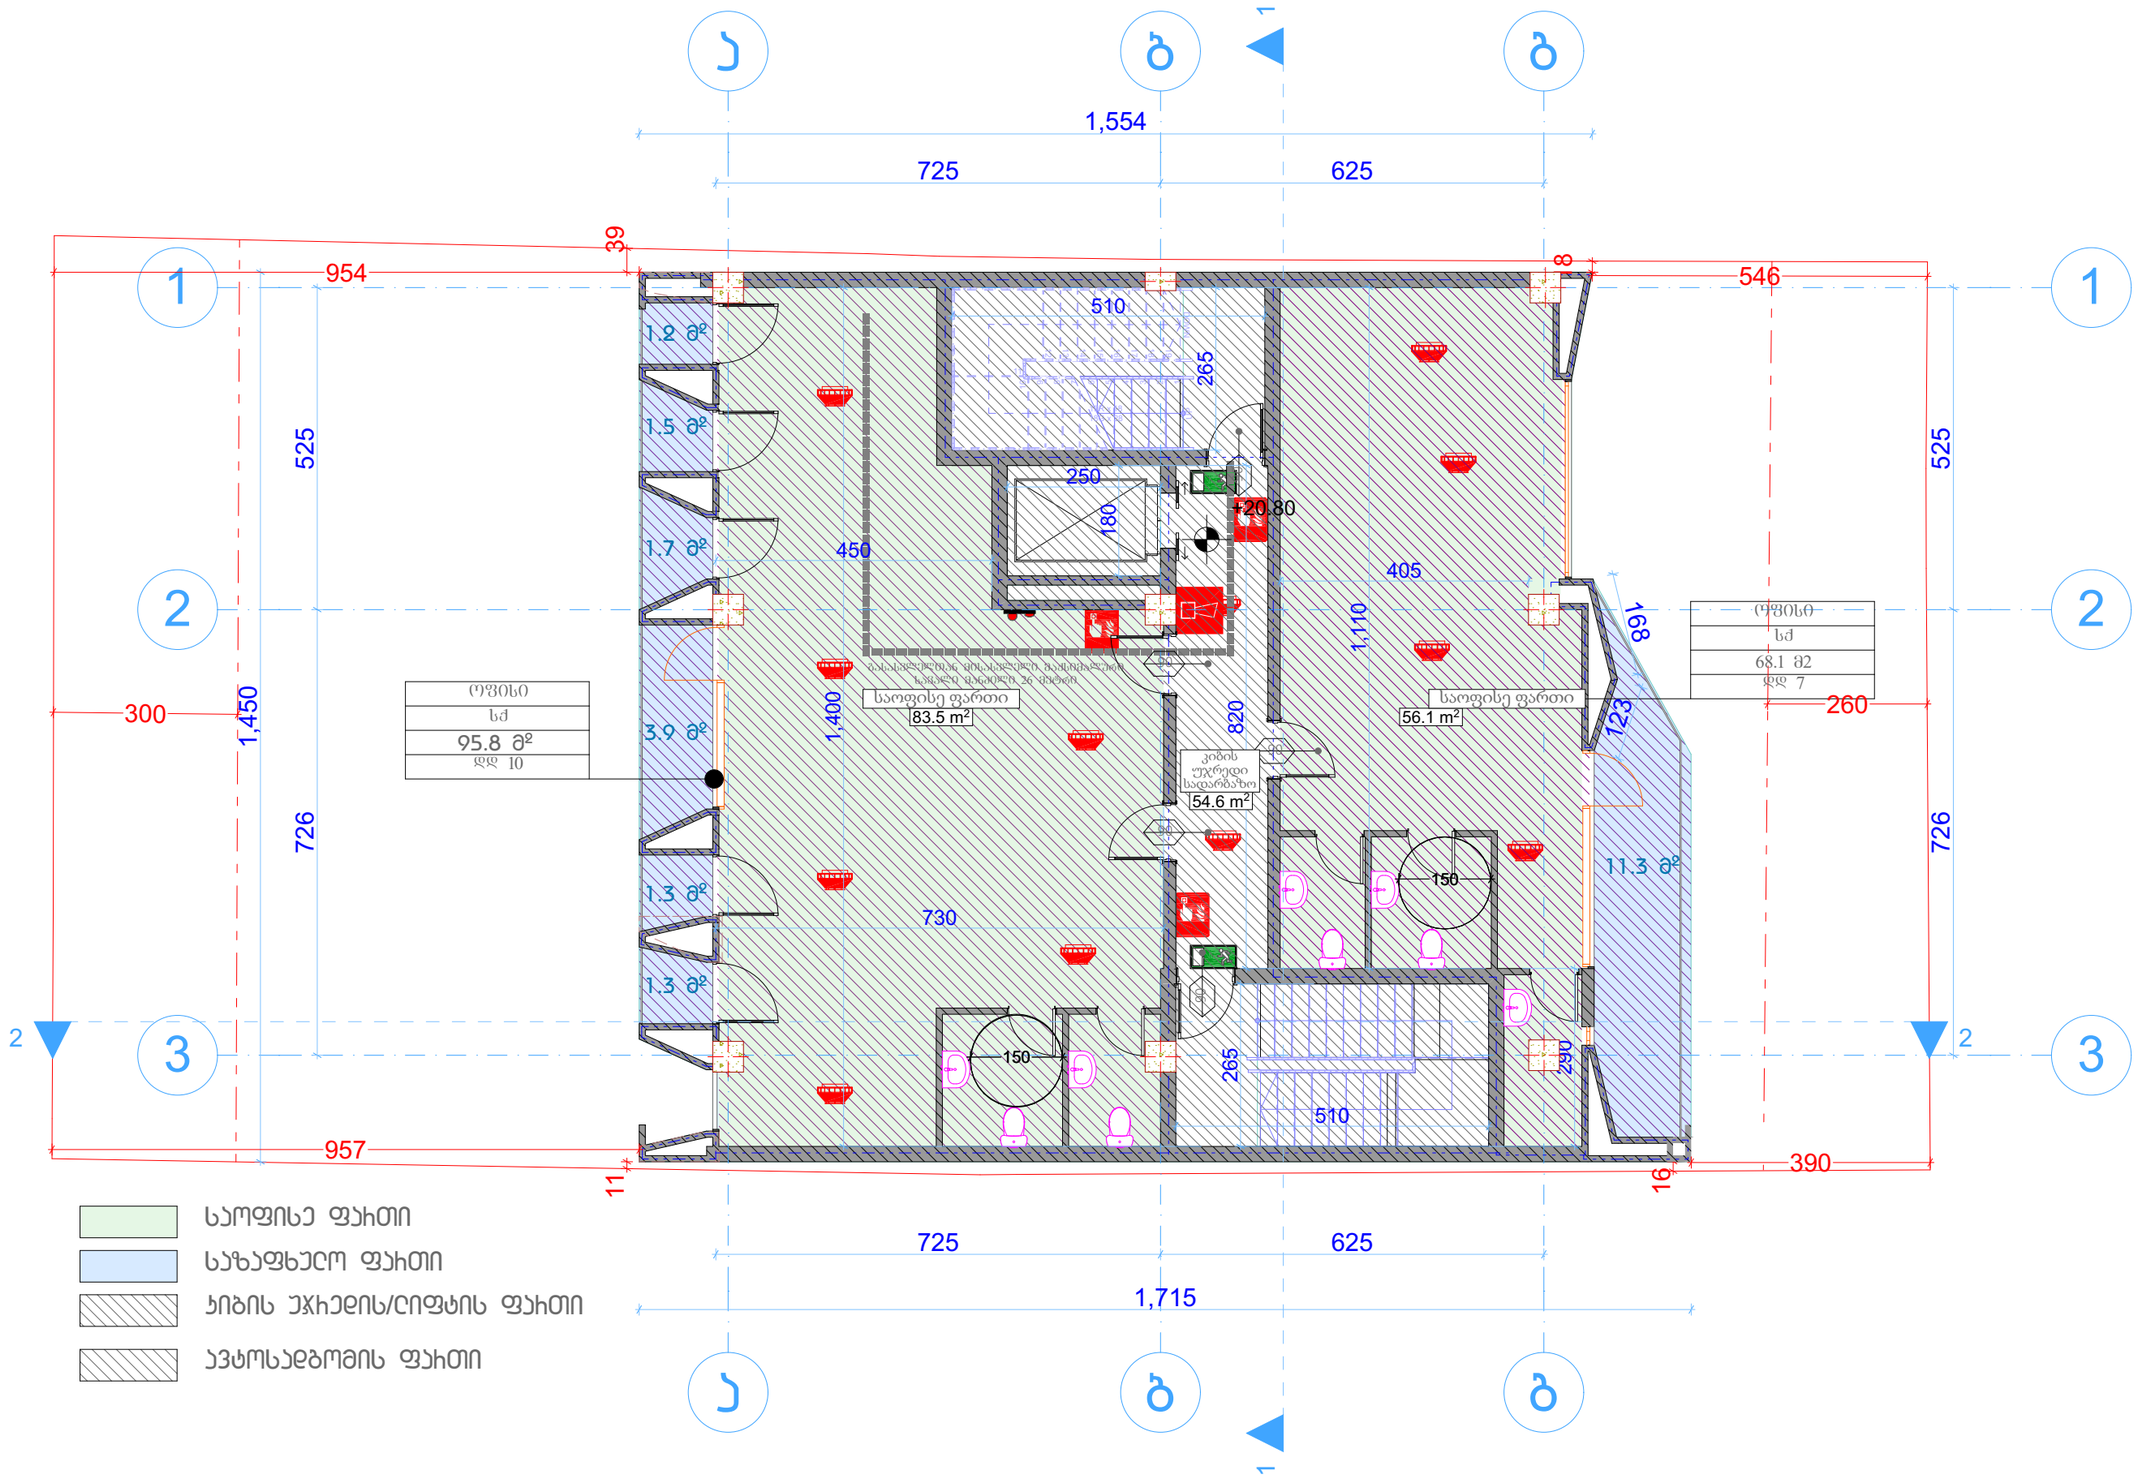

დამგეგმარებელი	პროექტის დასახელება			დამკვეთი	პროექტის მისამართი	ეტაპი	ნახაზის სათაური	ფორმატი	მასშტაბი	ფურცლის #
DESIGNER IDENTIFICATION BLOCK	PROJECT NAME	არქიტექტორი თენგიზ ესიავა	კონსტრუქტორი თენგიზ ესიავა	CLIENT	PROJECT ADDRESS	STAGE	TITLE	PAPER SIZE	SCALE	SHEET NO
ind mewarme Tengiz esiava p/n 02001003670	საოფისე შენობა			შპს დემაქს ონიაშვილი	ქ.თბილისი, ჟუჩა ონიაშვილი N 28 ს/ქ 01.10.12.041.013	არქიტექტურული პროექტი	გეგმა +20.80 ნიშნულზე	A-3	100	
T: +995 579 98 59 95										

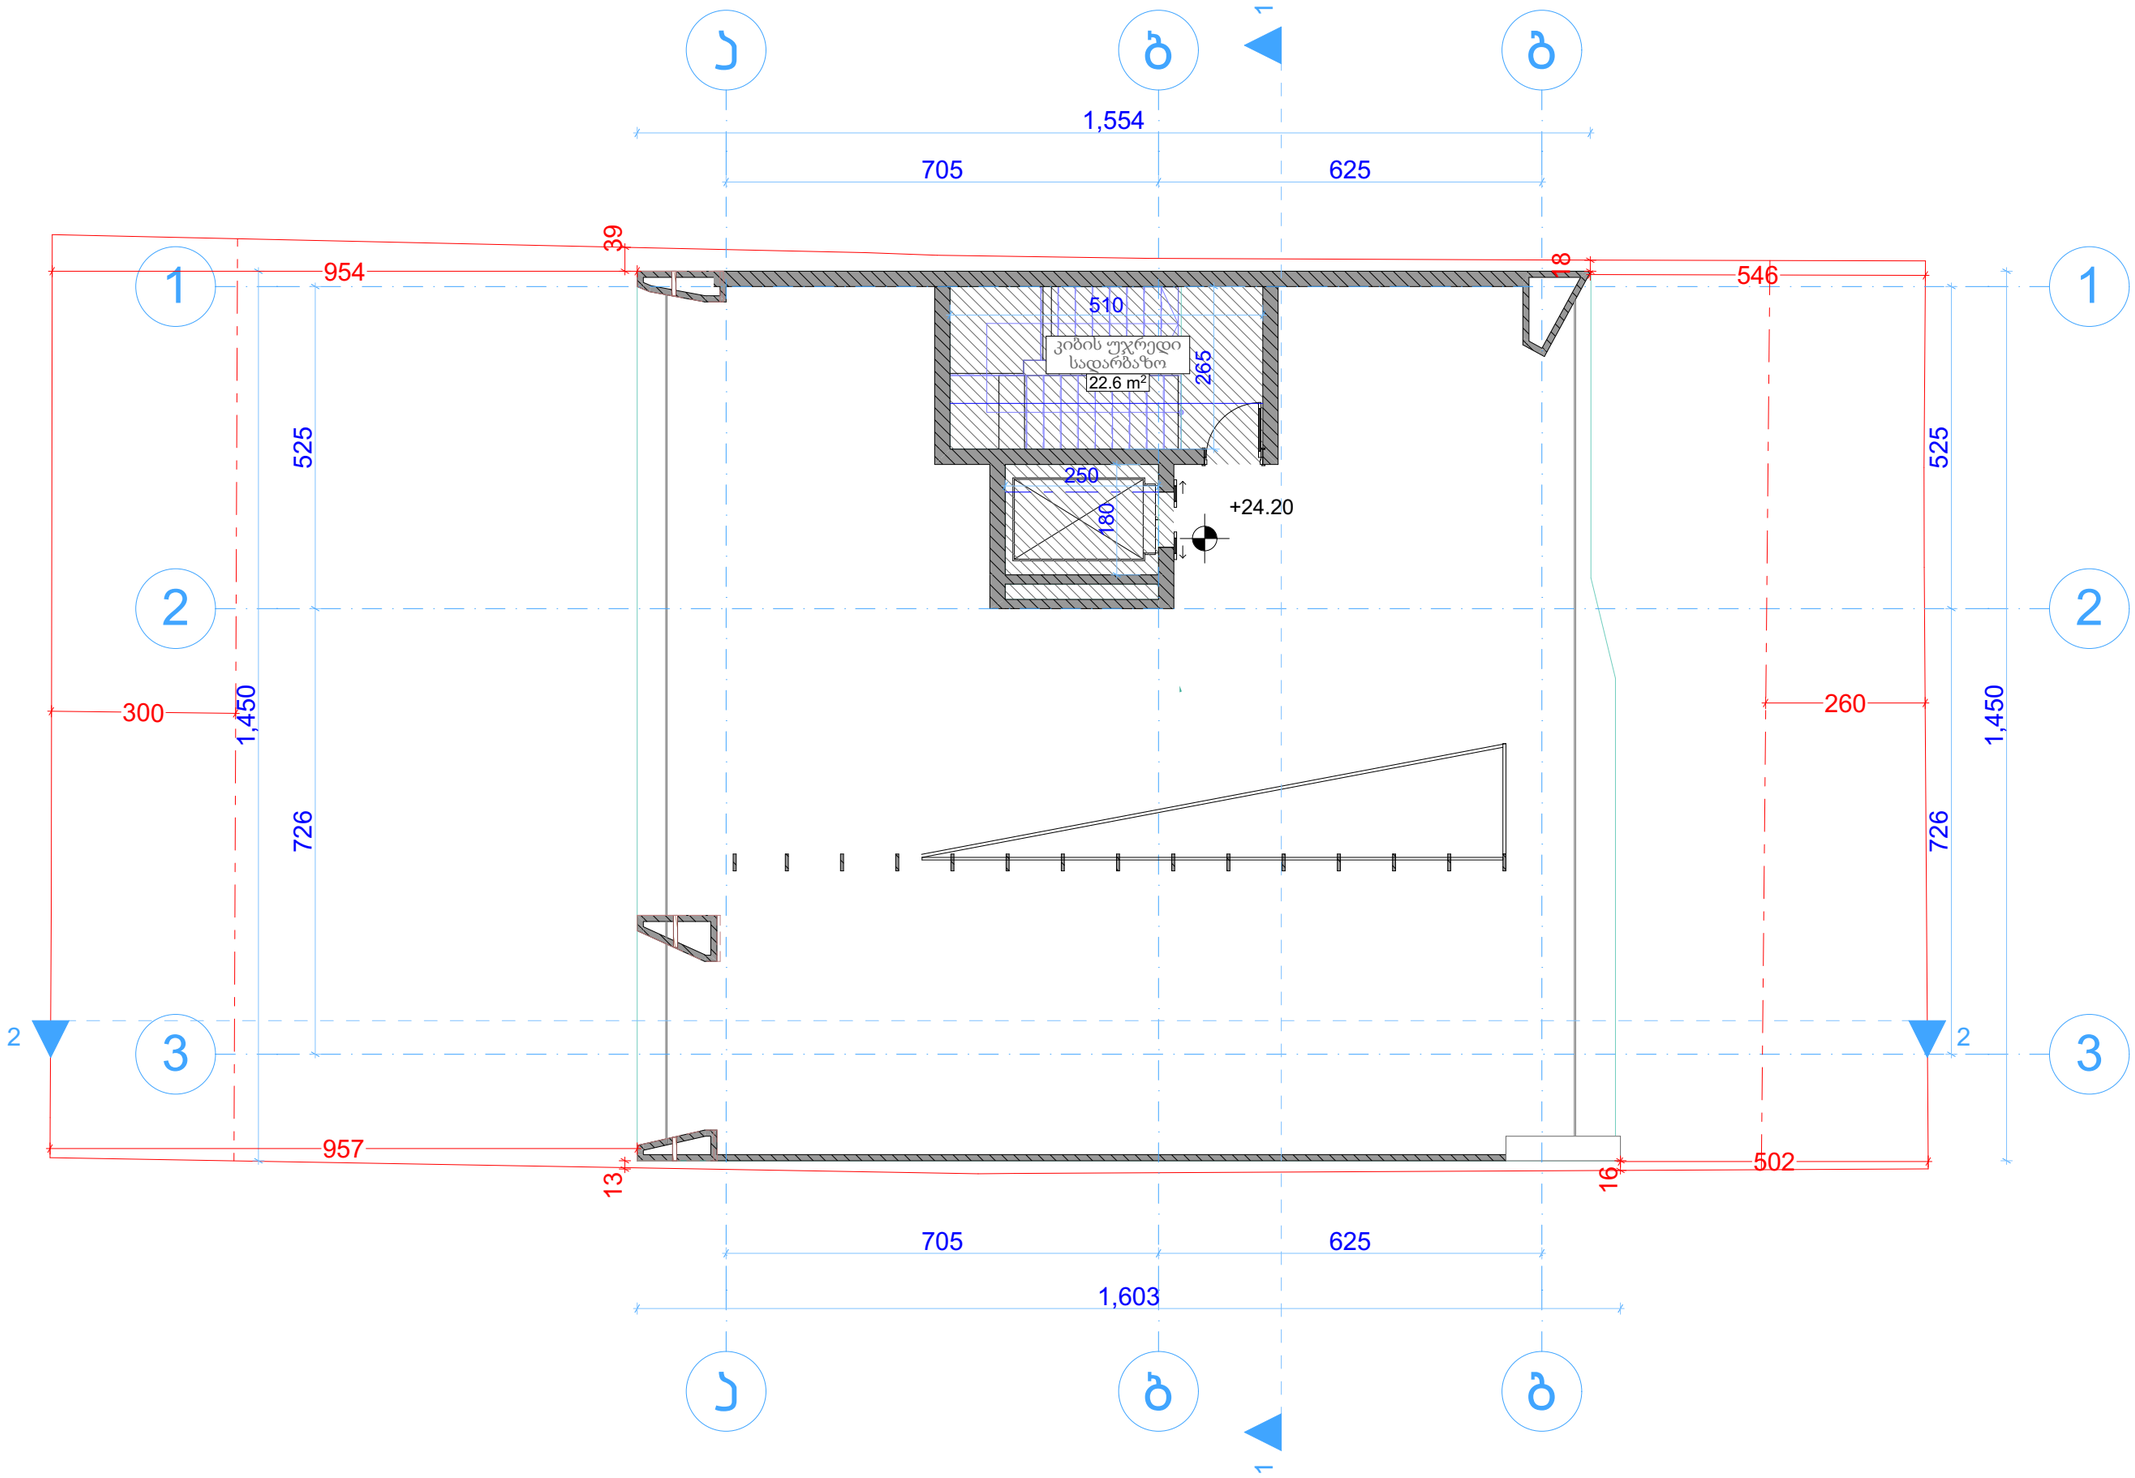

დამგეგმარებელი DESIGNER IDENTIFICATION BLOCK ind mewarme Tengiz esiava p/n 02001003670 T: +995 579 98 59 95	პროექტის დასახელება PROJECT NAME საოფისე შენობა	არქიტექტორი თენგიზ ესიავა	კონსტრუქტორი თენგიზ ესიავა	დამკვეთი CLIENT შპს დემაქს ონიაშვილი	პროექტის მისამართი PROJECT ADDRESS ქ.თბილისი, ქუჩა ონიაშვილი N 28 ს/კ 01.10.12.041.013	ეტაპი STAGE არქიტექტურული პროექტი	ნახაზის სათაური TITLE გეგმა +24.20 ნიშნულზე	ფორმატი PAPER SIZE A-3	მასშტაბი SCALE	ფურცლის # SHEET NO