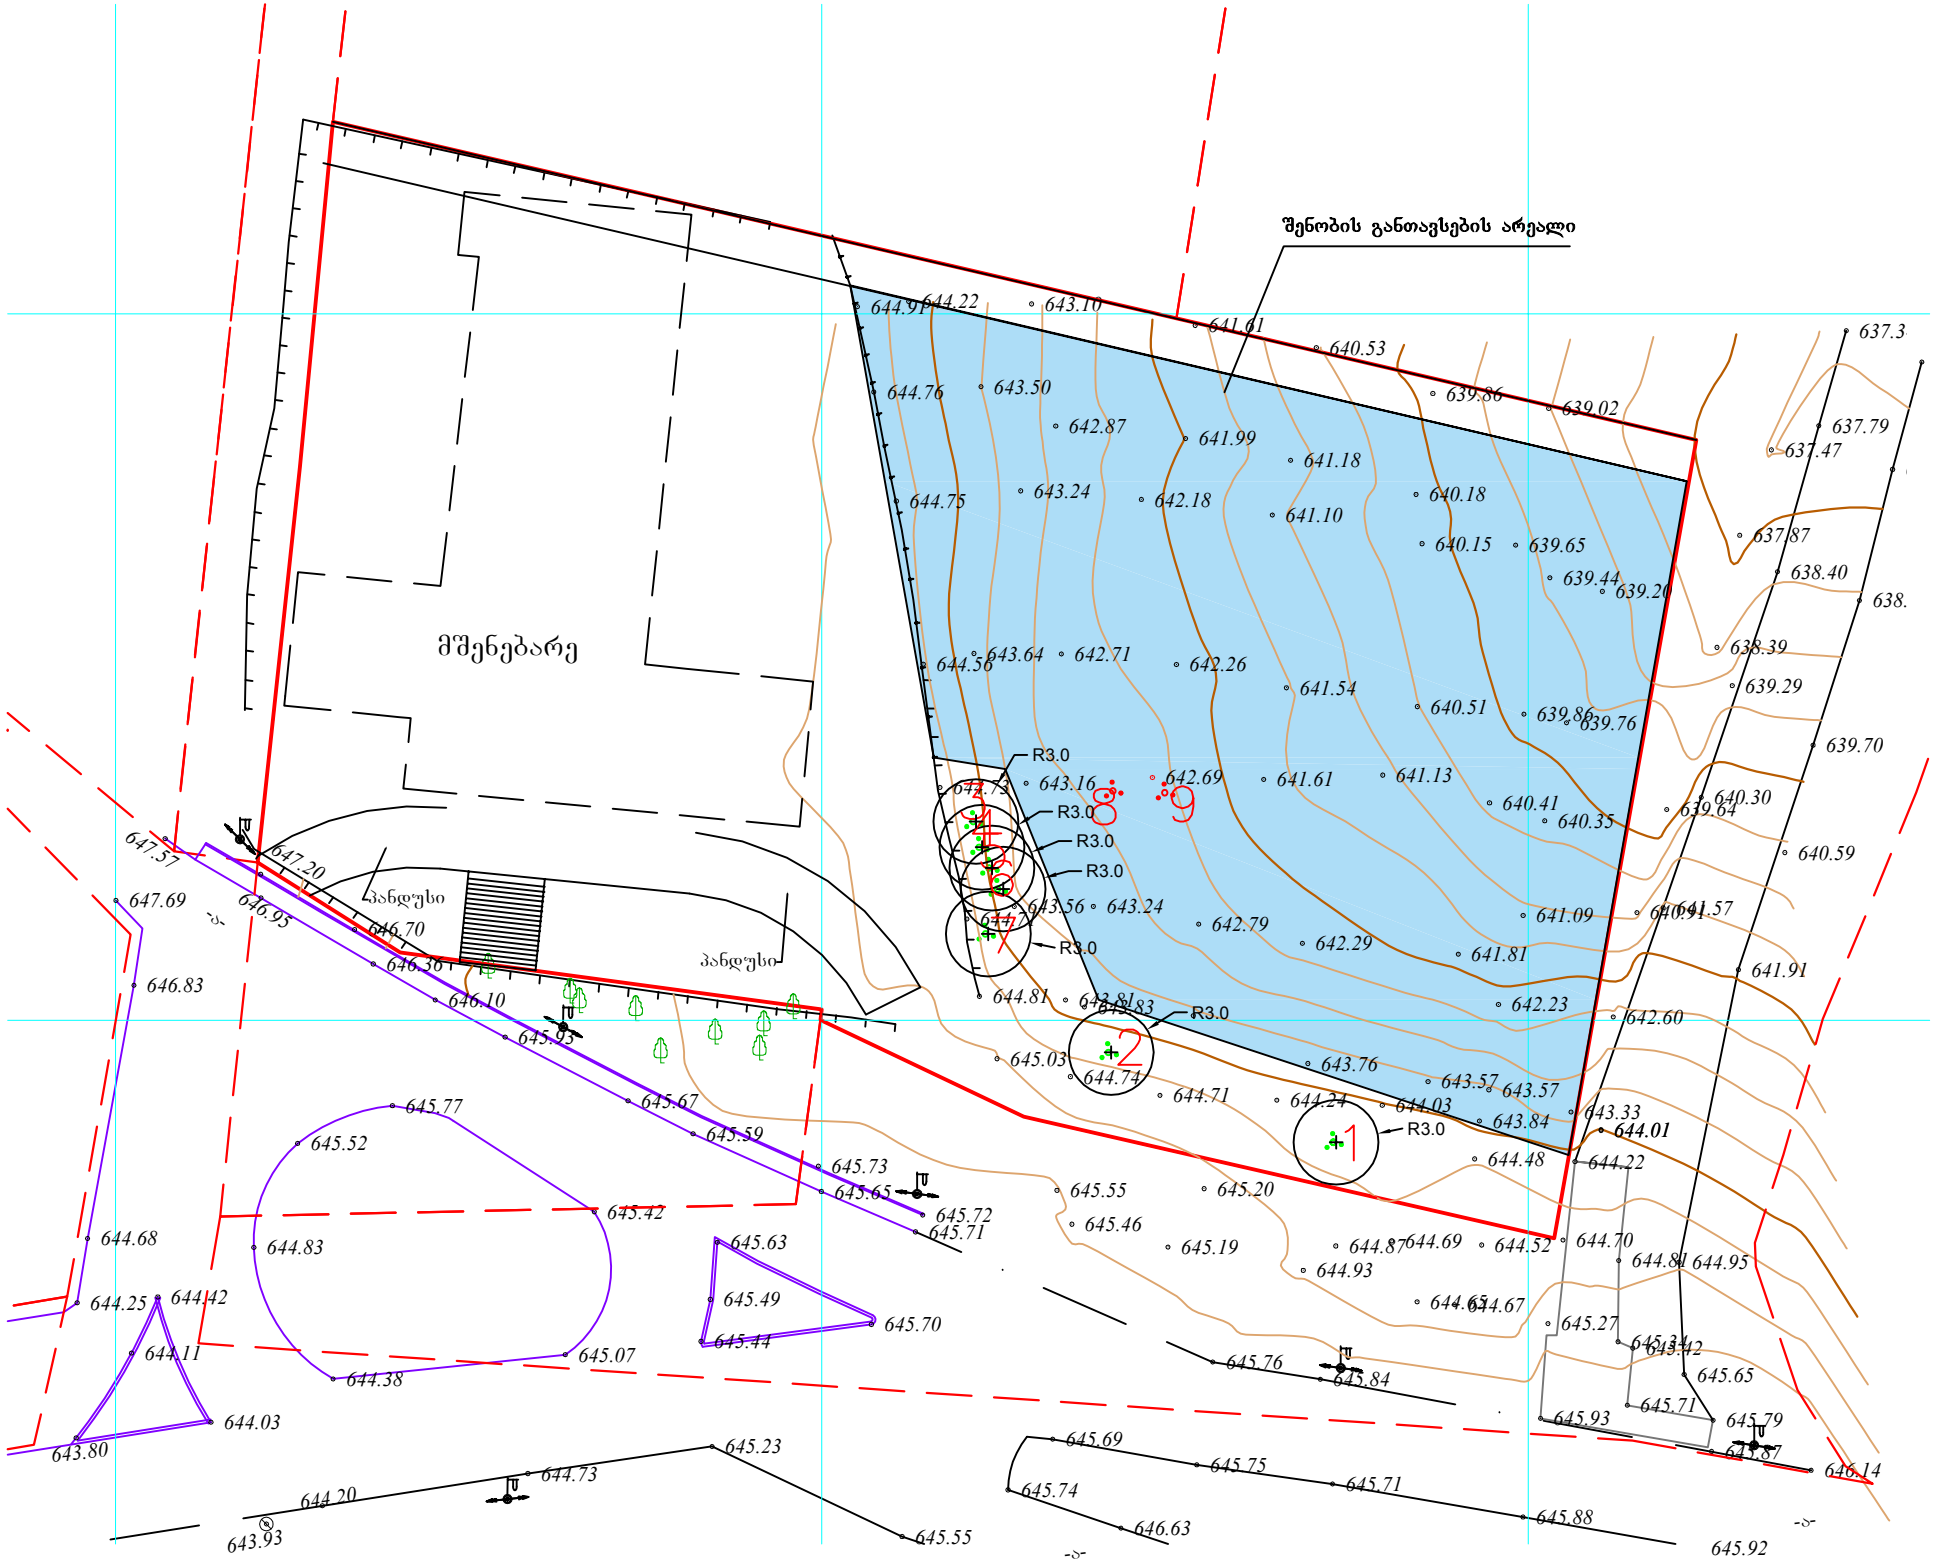
შენობის განთავსების არეალი
მშენებარე
პანდუსი
პანდუსი
R3.0
R3.0
R3.0
R3.0
R3.0
R3.0
1
2
3
4
5
6
7
8
9