შ.პ.ს კირკიტაძე და კომპანია (ს/ნ416294067)

L.T.D "KIRKITADZE & COMPANY"

პეკინის ქ. №27 ტ: 2 37 23 00 მობ: 5 99 56 22 76, ფაქსი: 2 37 23 00

Pekini str. N 27 tel: 2 37 23 00 mob: 5 99 56 22 76, fax: 2 37 23 00

ქალაქი თბილისი, სოფელი დიღომი, ცამეტი ასურელი მამას ქ. №103 (ს/კ 01.72.14.094.820)
შპს "უმბ"-ს (ID 406197770) საკუთრებაში არსებული 2500 კვ.მ. არასასოფლო-სამეურნეო
დანიშნულების მიწის ნაკვეთის და მისი მიმდებარე ტერიტორიის ტოპოგრაფიული

გეგმა

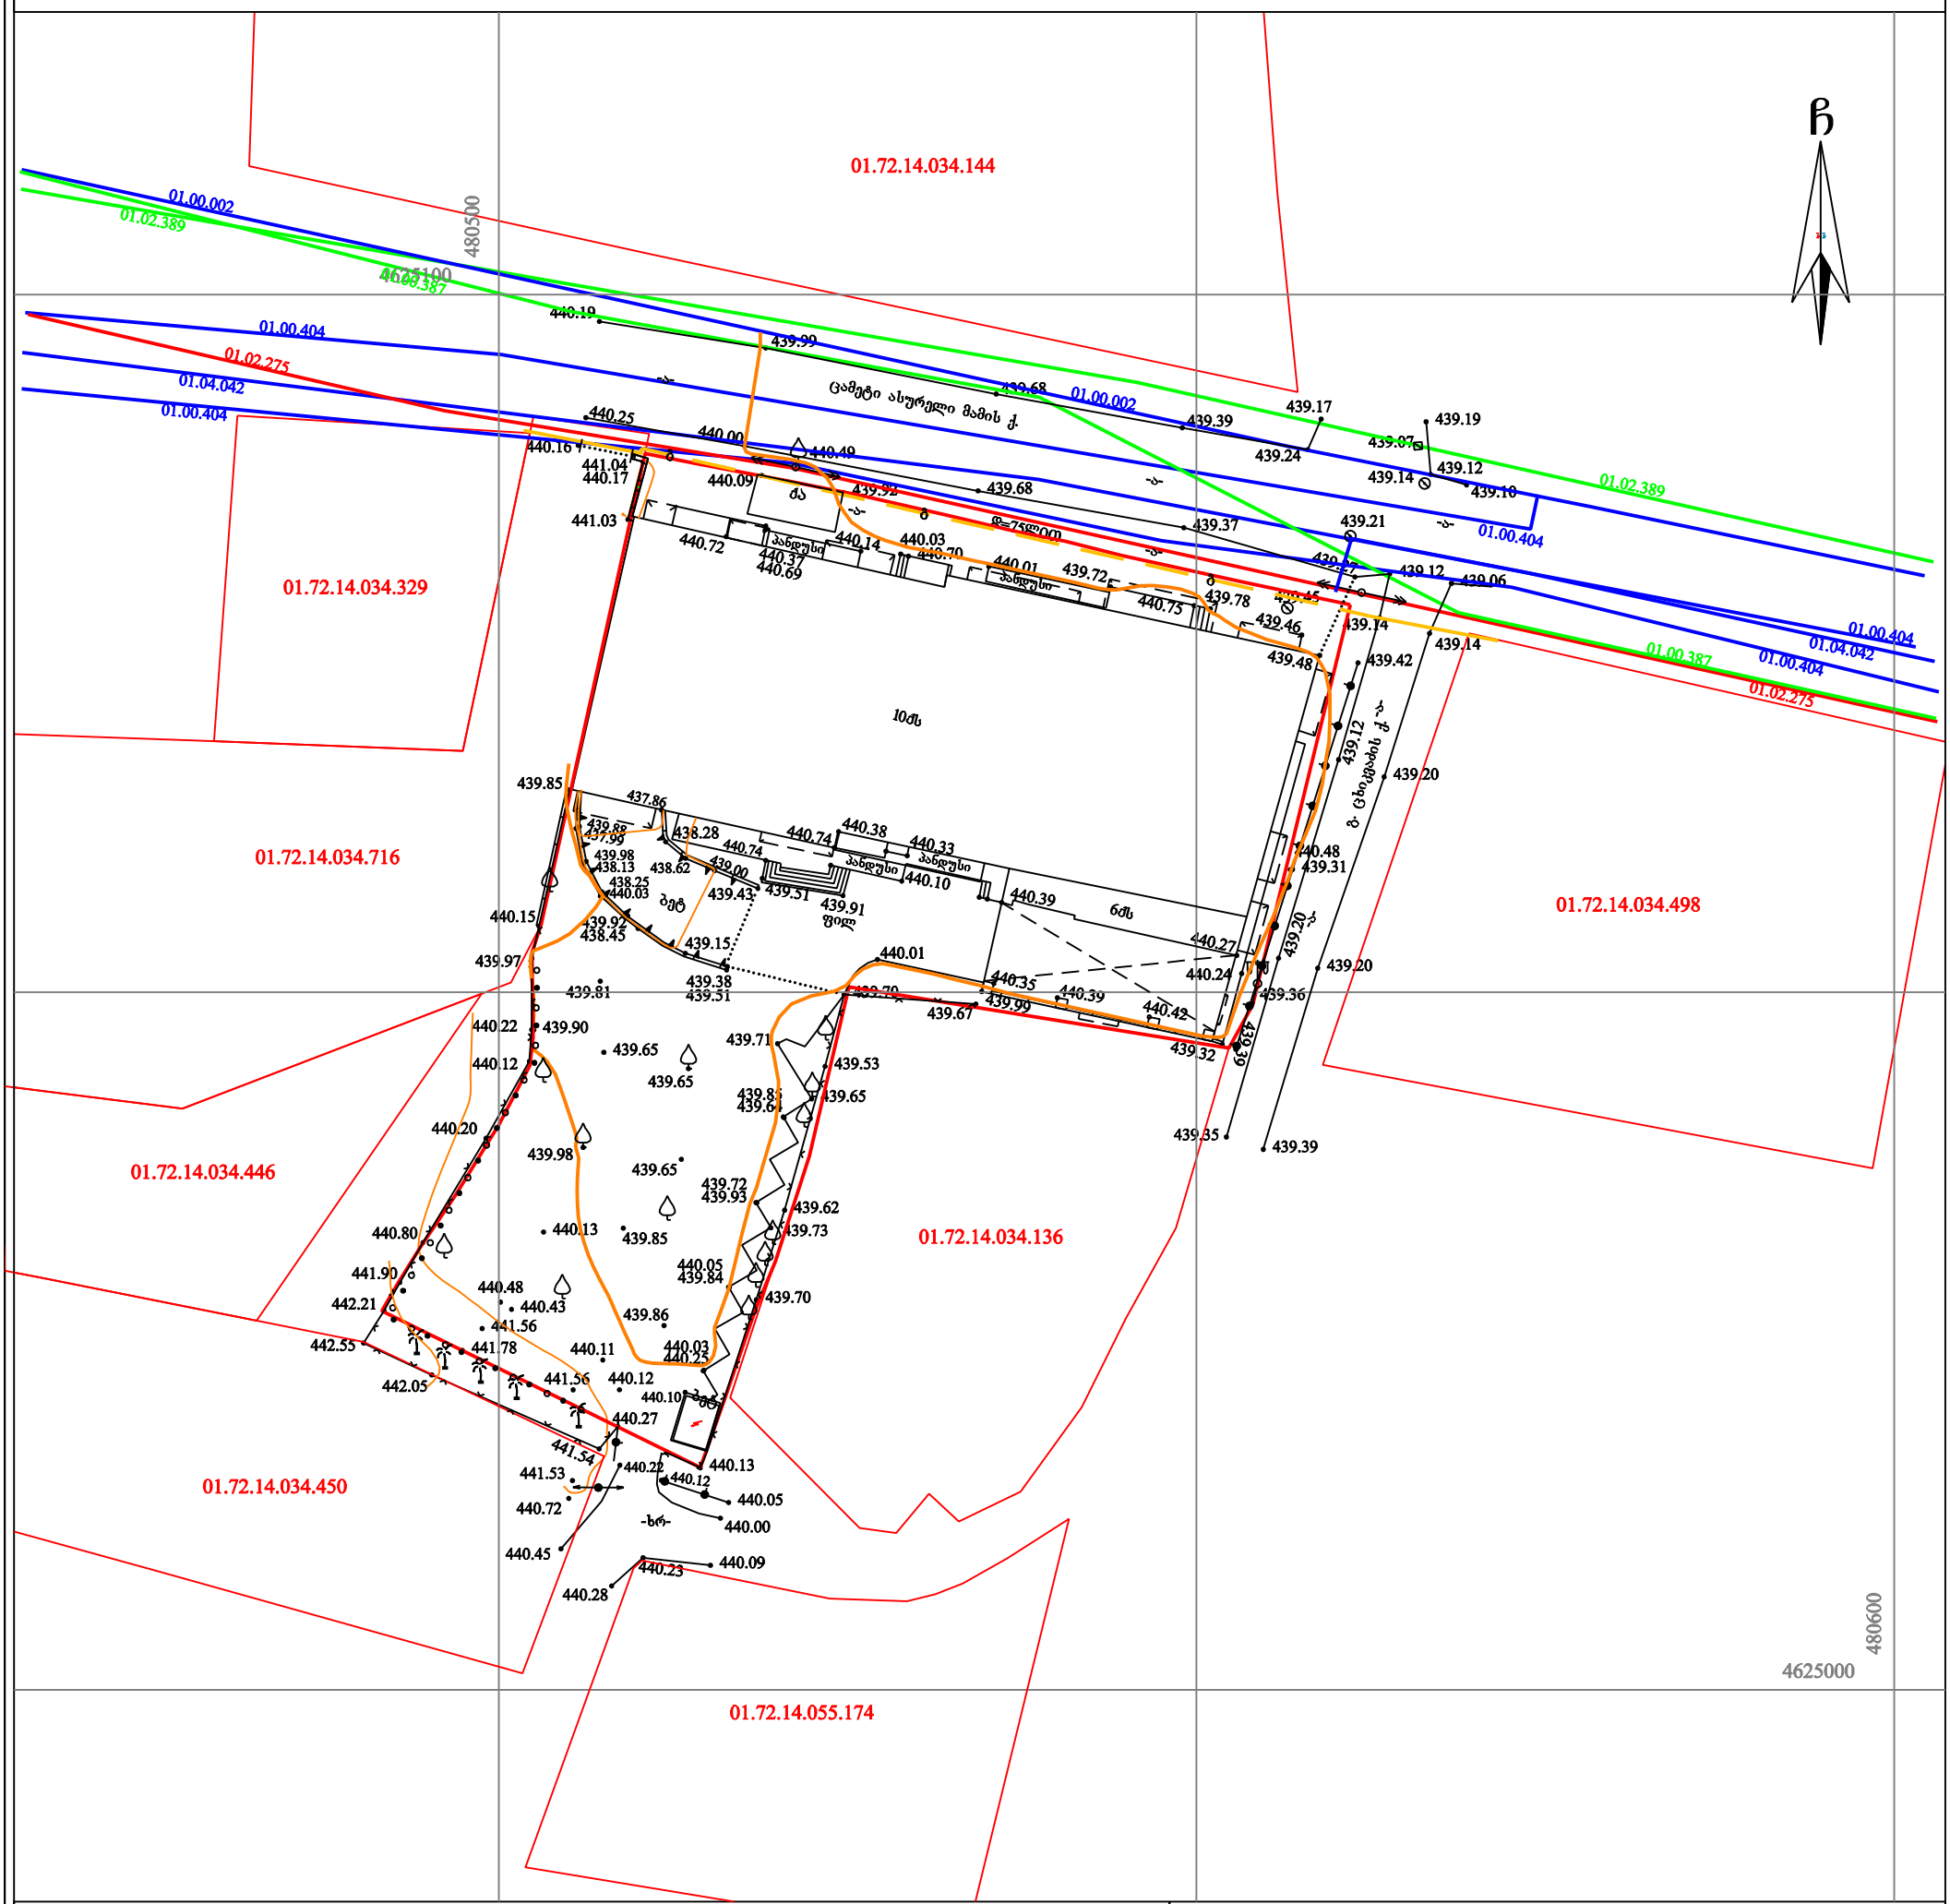
ჩ
480500
4625100
480600
4625000
01.72.14.034.144
01.72.14.034.329
01.72.14.034.716
01.72.14.034.498
01.72.14.034.446
01.72.14.034.136
01.72.14.034.450
01.72.14.055.174
01.00.002
01.02.389
01.00.404
01.02.275
01.04.042
01.00.387
ცამეტი ასურელი მამის ქ.
10მბ
ბ. ცხადაძის ქ.
ბეტ
ნაბეტონარი
ნაბეტონი
ნაბეტონარი
ნაბეტონი
ნაბეტონარი
ნაბეტონი

S.p.s "kirkitaZe da kompania" (s/n416294067)

pekinis q. #27 t: 2 37 23 00 mob: 5 99 56 22 76, faqsi: 2 37 23 00

L.T.D "KIRKITADZE & COMPANY"

Pekini str. N 27 tel: 2 37 23 00 mob: 5 99 56 22 76, fax: 2 37 23 00

qalaqi Tbilisi, sofeli diRomi, cameti asureli mamas q. #103 (s/k 01.72.14.094.820)
Sps "umb"-s (ID 406197770) sakuTrebaSi arsebuli 2500 kv.m. arasasoflo-sameurneo
daniSnulebis miwis nakveTis da misi mimdebare teritoriis topografiuli

gegma

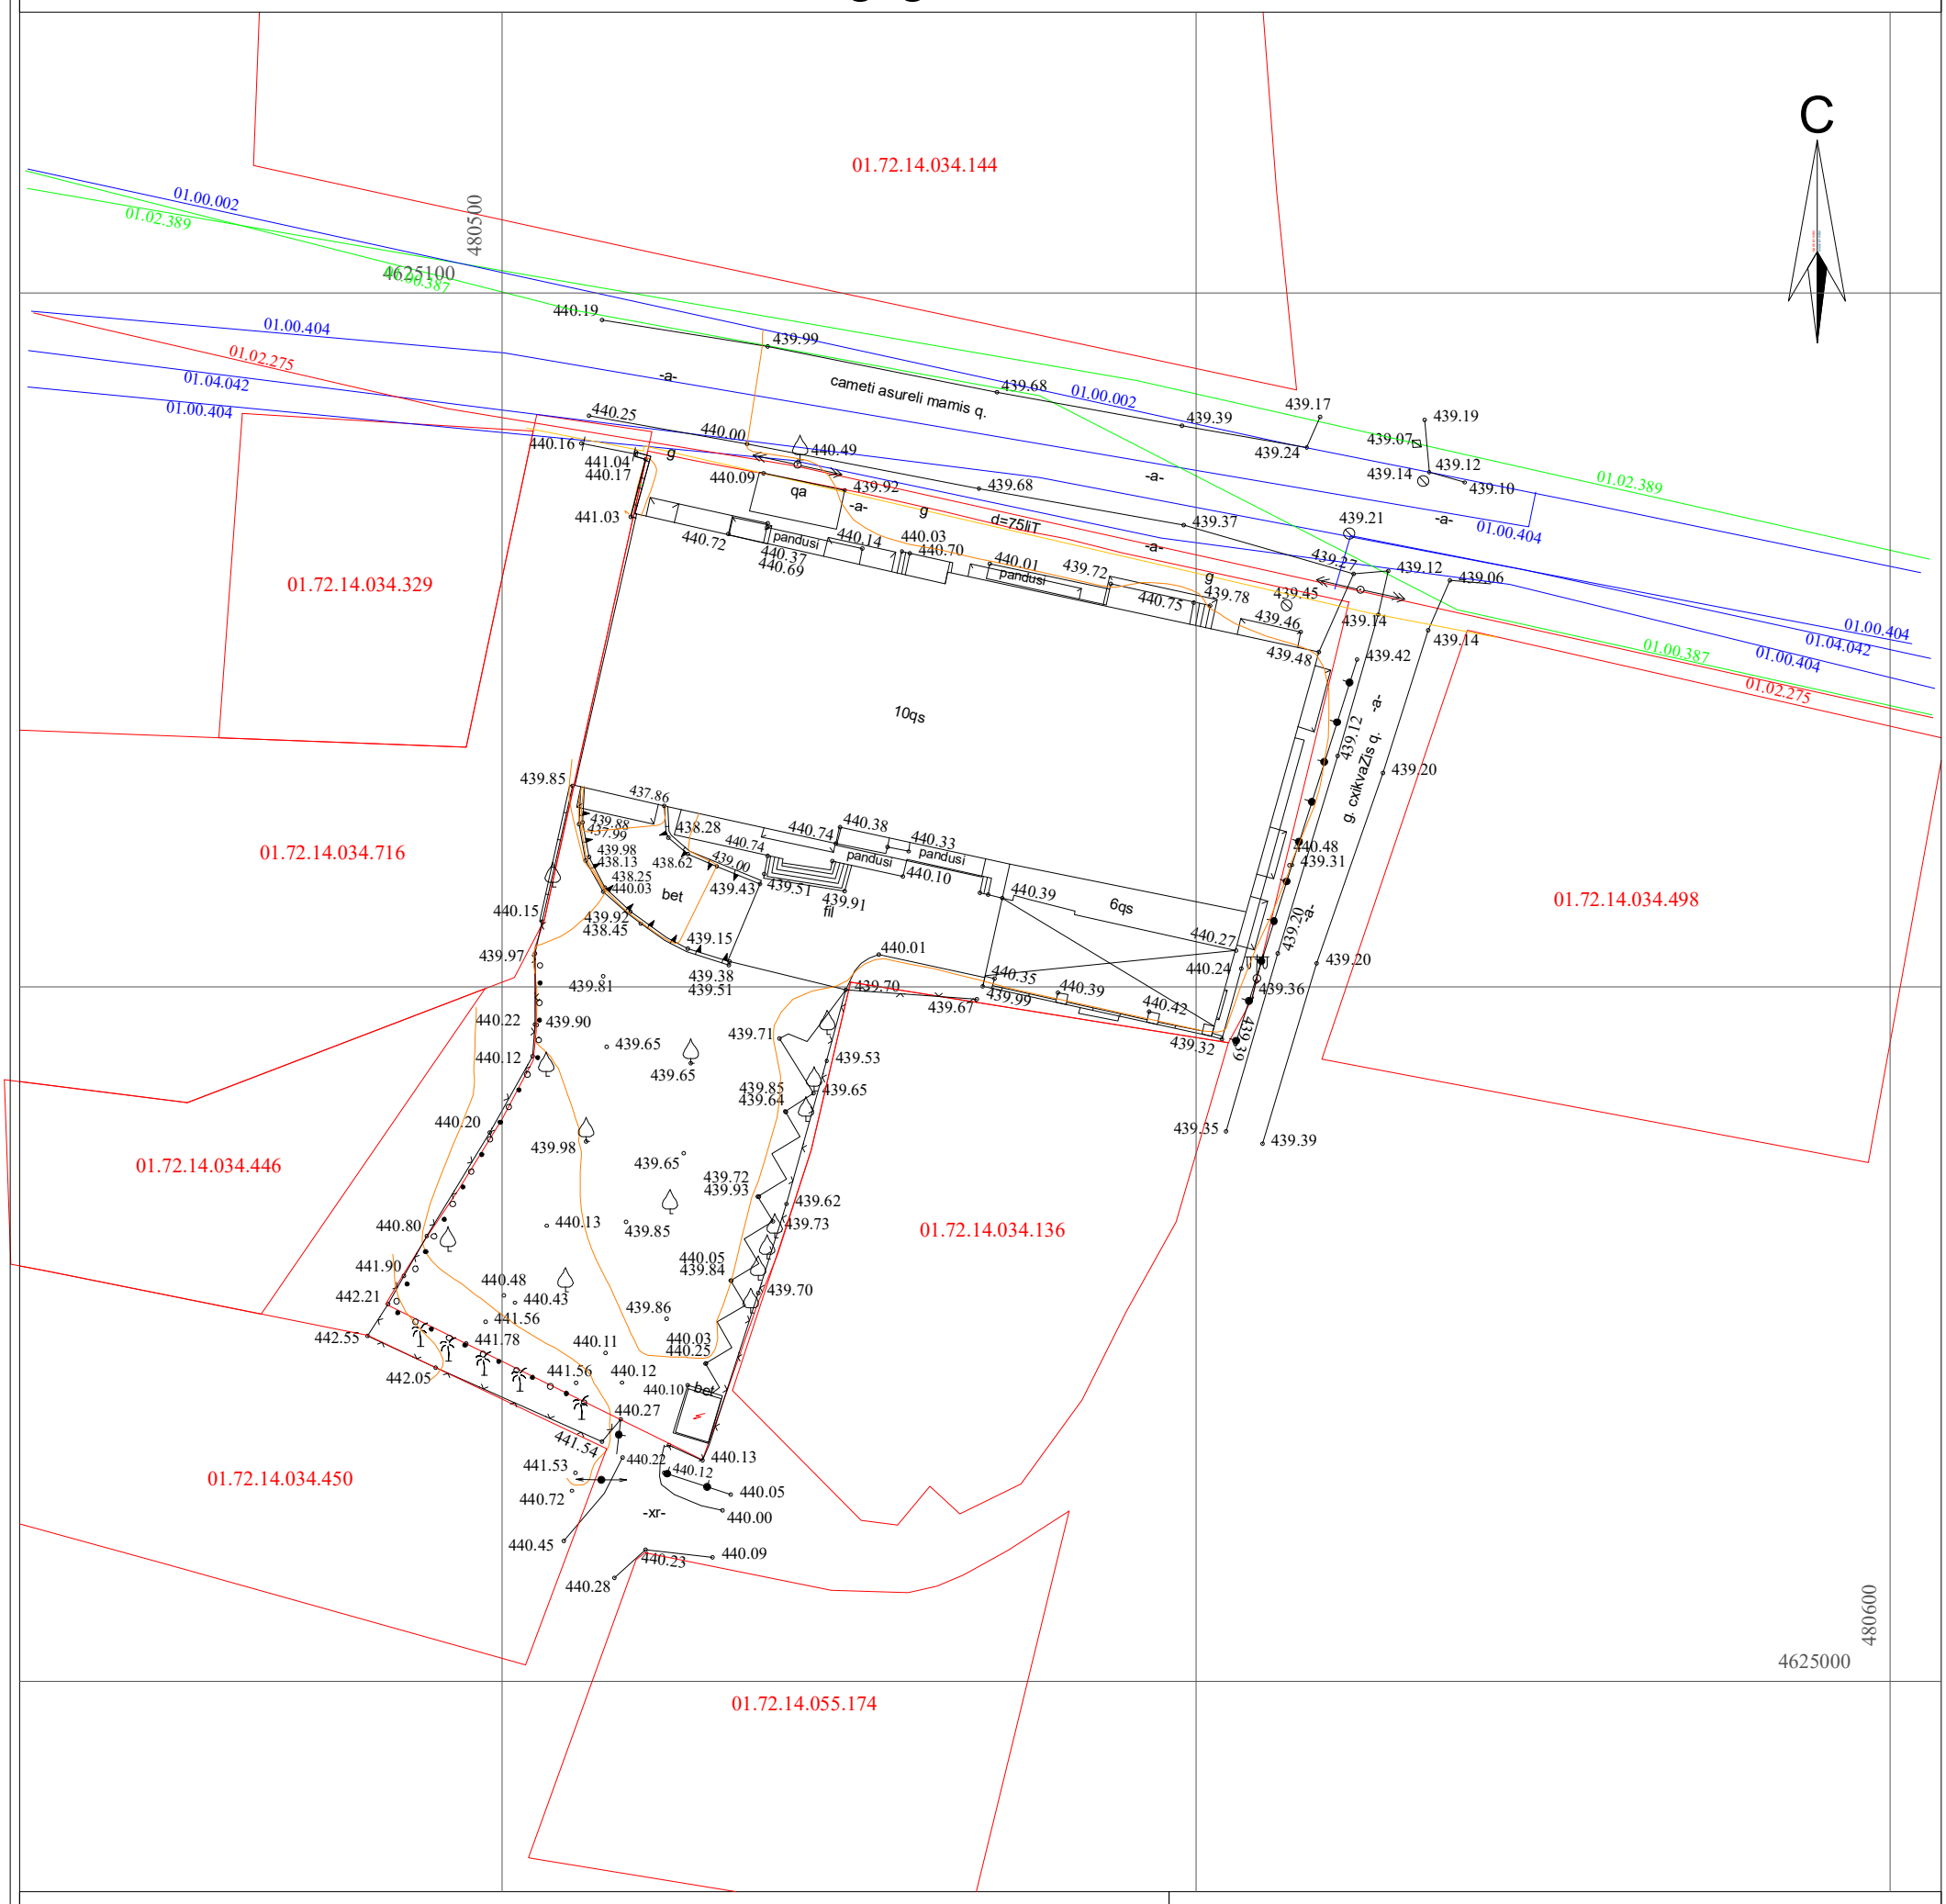

pirobiTi aRniSvnebi

WGS 1984 -is koordinatTa sistemis UTM proeqcia

qs	sacx. Senoba	xis Robe	w	wyalgayvaniloba
qa	arasacx. Senoba	Robe		
	farduli	qvis kedeli	g	gazi
	mSenebare Senoba	kedeli	k	kanalizacia
	wiwvovani xe	flate	san	saniaRvre
	foTlovani xe	rkinigza	kg	kavSirgabmuloba
	xilkenkrovani	sameTvalyureo Webi		el. qselebi
	mcenare gare ganaTeba	el. gadamcemi xazi	Tg	gaTboba

SeniSvna: 1) gegmaze datanilia sajaro reestrSi registrirebuli nakveTis sazRvrebi
2) vinaidan gegmaze datanilia mxolod registrirebuli miwisqveSa komunikaciebi maTi mdebareobebis dazusteba moxdes yvela komunikaciis warmomadgenlebTan

S.p.s. "kirkitaZe da kompania" (s/n416294067)

pekinis q. #27/10 t: 2 37 23 00 mob: 5 99 56 22 76, faqsi: 2 37 23 00

L.T.D "KIRKITADZE & COMPANY"

Pekini str. N 27/10 tel: 2 37 23 00 mob: 5 99 56 22 76, fax: 2 37 23 00

www. kirkitadze.ge *kirkitadze@mail.ru*

direqtori:		r. kirkitaZe
azoma:		b. jambaziSvili
daxaza:		e. kvekvecia
damkveTi		Sps "umb"
masStabi: 1:500		28.05.2020w.

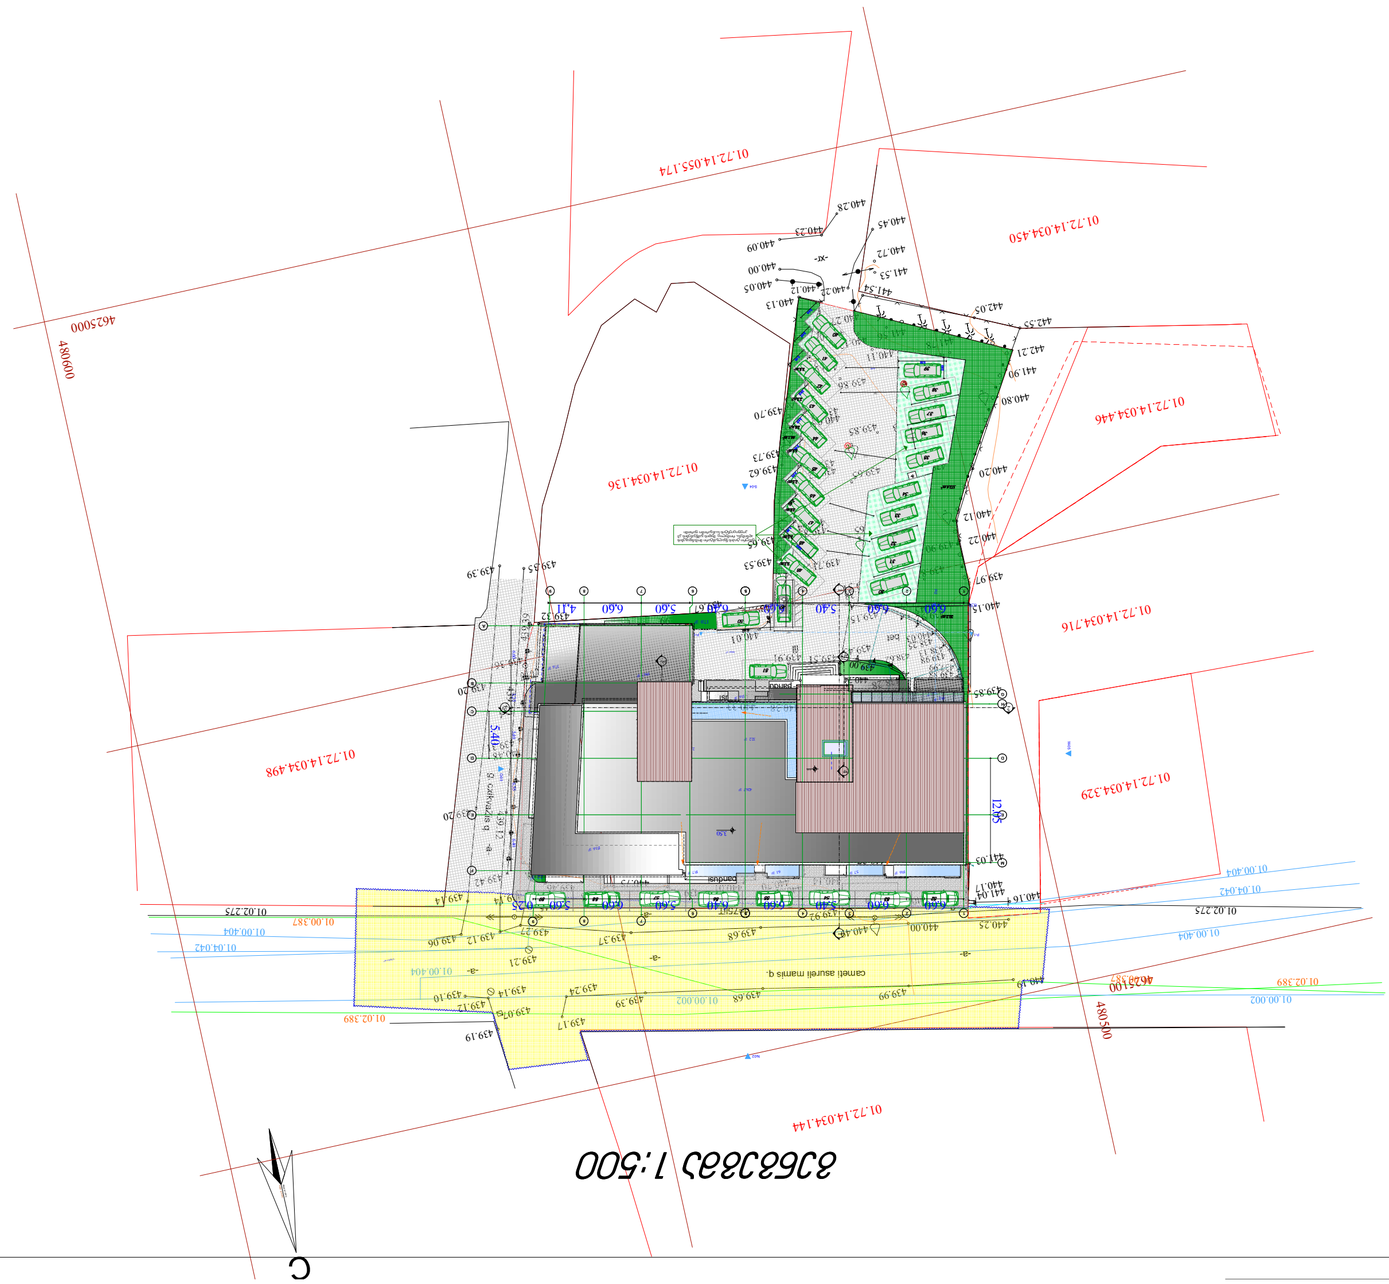

Формат	Чертеж №	Изменения и дополнения внесены
A-2		

Ситуационный план

1

2

Условные обозначения:

Граница земельного участка	
Граница зоны с особыми условиями использования территории	
Граница территории объекта культурного наследия	
Граница территории объекта археологического наследия	
Граница территории объекта культурного наследия, включенного в единый государственный реестр объектов культурного наследия (памятников истории и культуры) народов Российской Федерации	
Граница территории выявленного