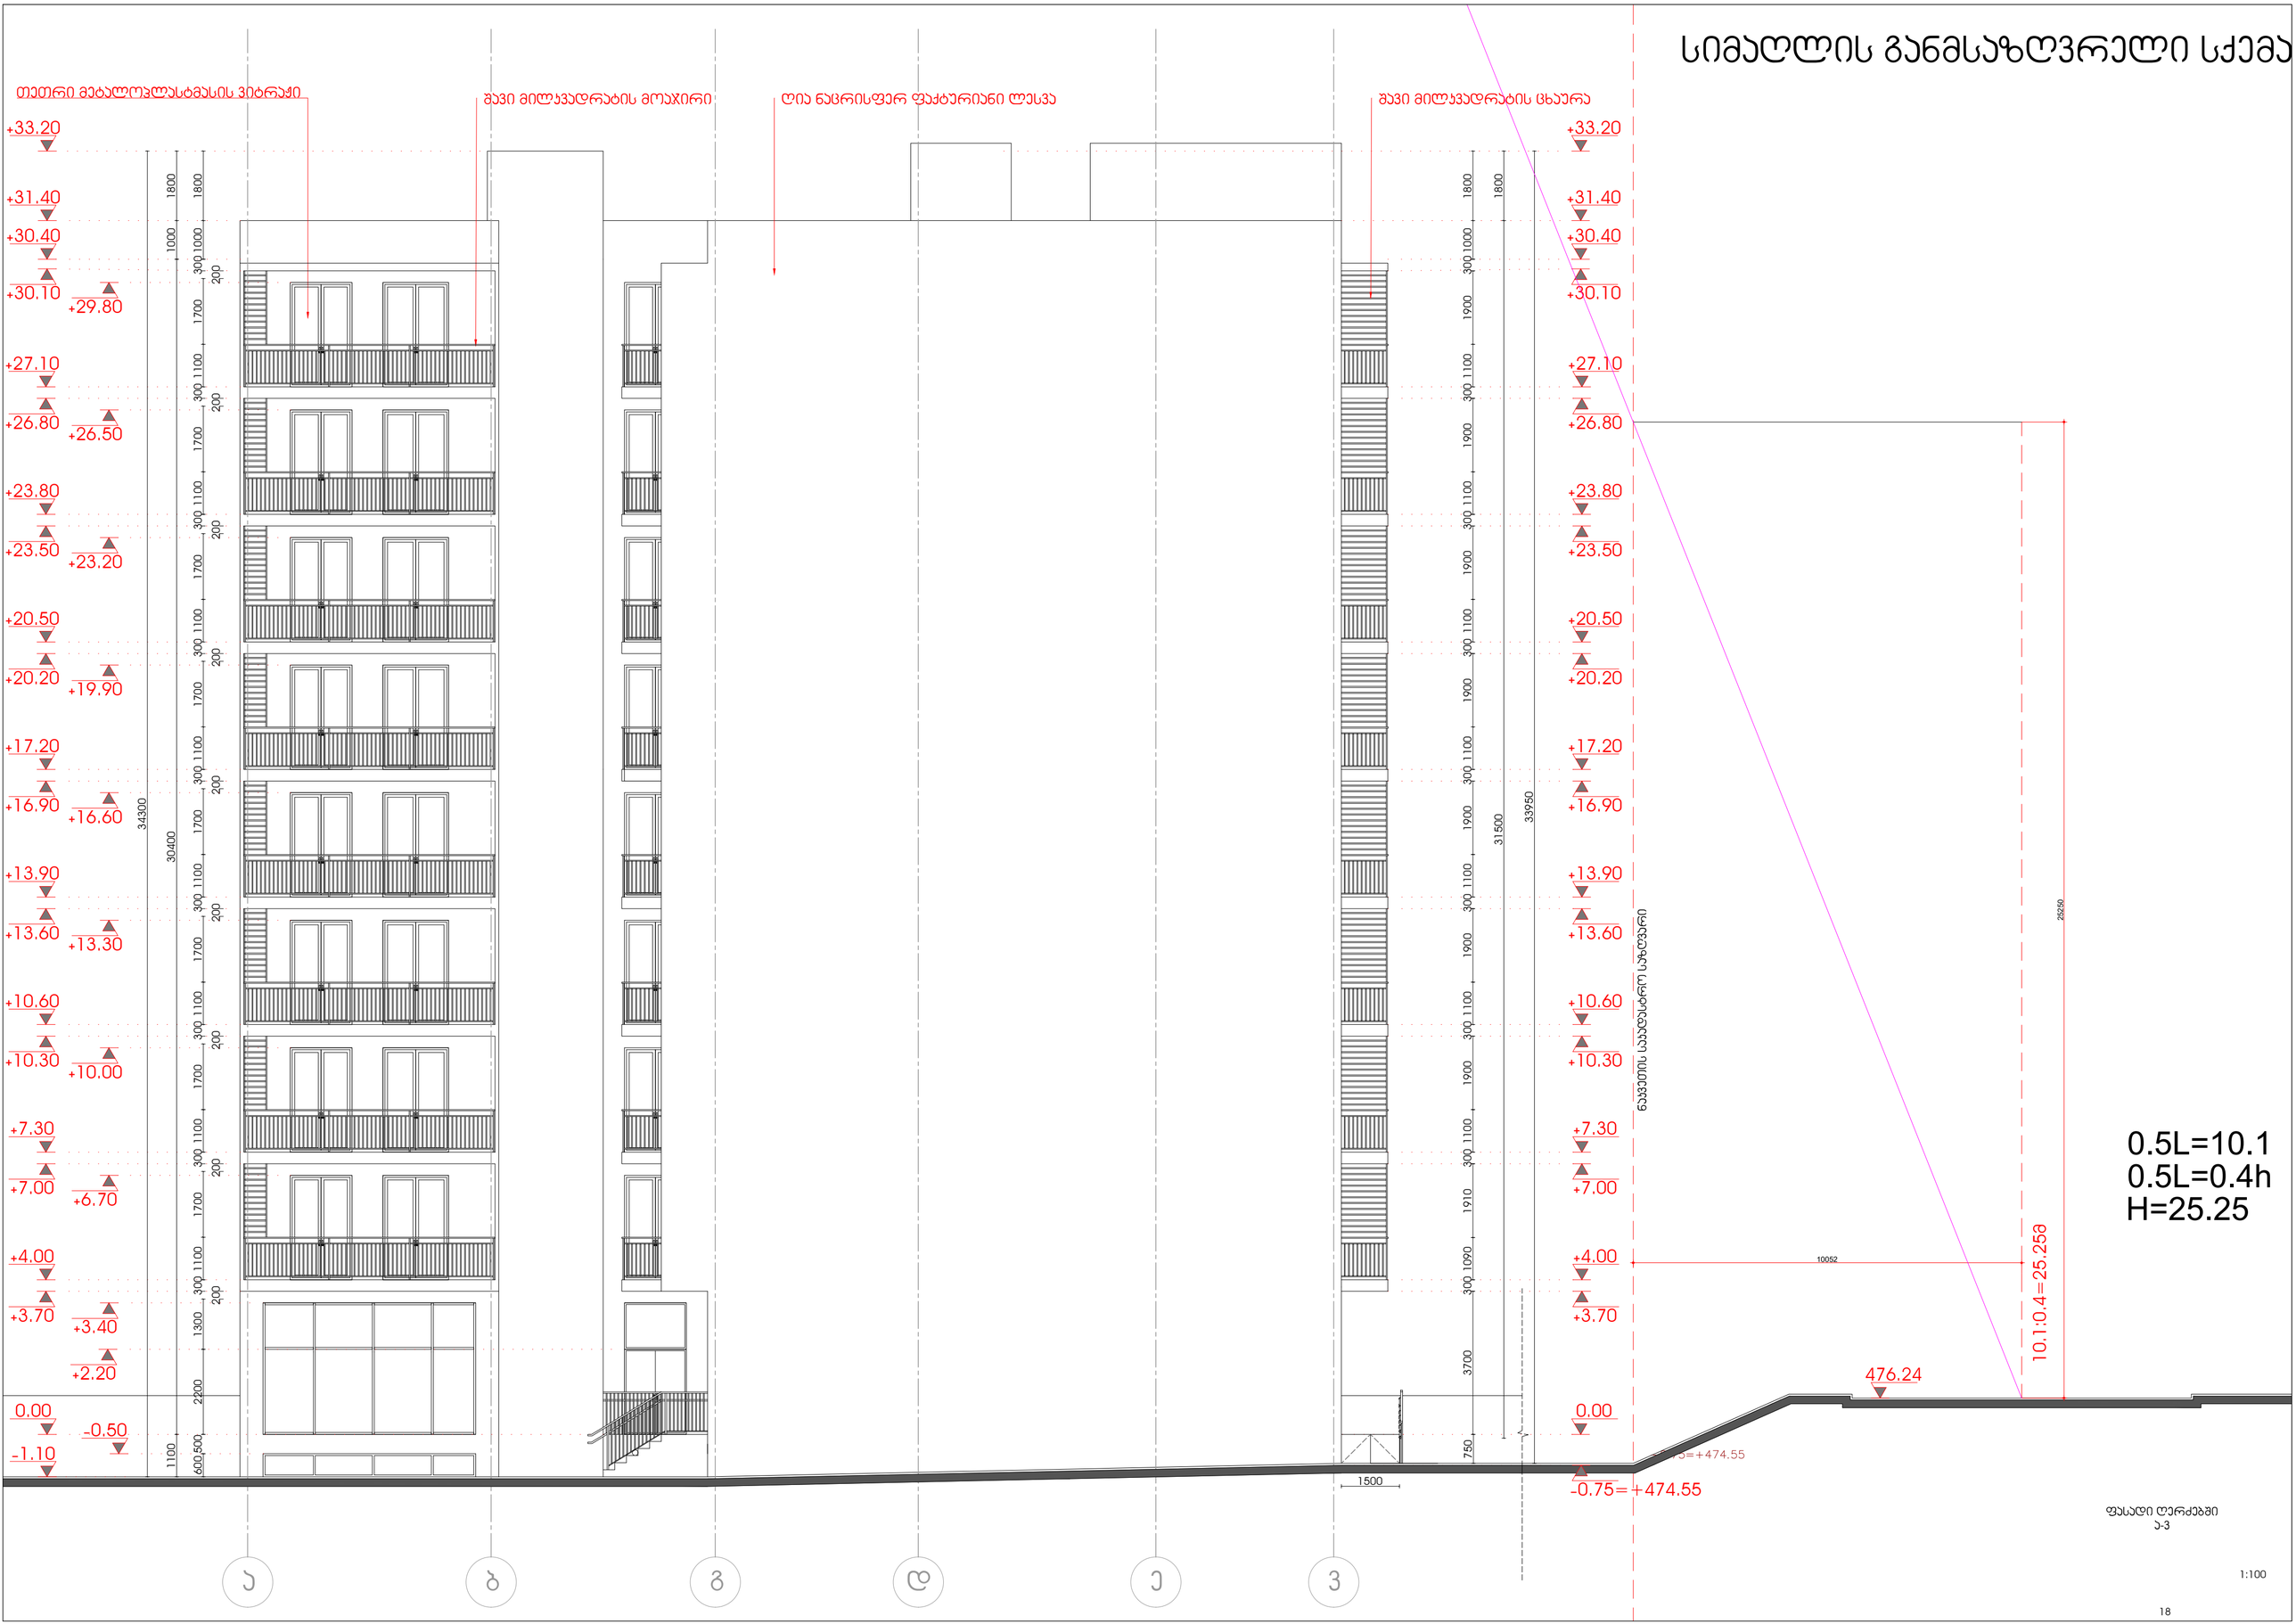

სიმაღლის განმსაზღვრელი სქემა
თეთრი მეტალოპლასტმასის ვიტრაჟი
შავი მილჯვადრატის მოაჯირი
ღია ნაცრისფერ ფაქტურიანი ლესვა
შავი მილჯვადრატის ცხაურა
+33.20
+31.40
+30.40
+30.10
+29.80
+27.10
+26.80
+26.50
+23.80
+23.50
+23.20
+20.50
+20.20
+19.90
+17.20
+16.90
+16.60
+13.90
+13.60
+13.30
+10.60
+10.30
+10.00
+7.30
+7.00
+6.70
+4.00
+3.70
+3.40
+2.20
0.00
-0.50
-1.10
34300
30400
31500
33950
25250
10052
476.24
-0.75=+474.55
10.1:0.4=25.258
0.5L=10.1
0.5L=0.4h
H=25.25
ფასადი ღერძებში
ა-3
1:100
18

სიმაღლის განმსაზღვრელი სქემა

