0 სართული A

+0.00

0 სართული A

+0.00 0

-0.60

-1 სართული

-3.60

-1 სართული

-3.60

1 სართული

+3.30

1 სართული

+3.30

2 სართული

+6.60

2 სართული

+6.60

3 სართული

+9.90

3 სართული

+9.90

4 სართული

+13.20

4 სართული

+13.20

5 სართული

+16.50

5 სართული

+16.50

6 სართული

+19.80

6 სართული

+19.80

7 სართული

+23.10

7 სართული

+23.10

8 სართული A

+26.40

8 სართული A

+26.40

7 6 5 4 3 2 1

10 სართული

+33.00

10 სართული

+33.00

11 სართული

+36.30

11 სართული

+36.30

12 სართული

+39.60

12 სართული

+39.60

9 სართული

+29.70

9 სართული

+29.70

13 სახურავის სართულის გეგმა

+41.90

13 სახურავის სართულის გეგმა

+41.90

6400 6400 6400 6400 6400 6400

38400

2300 3300 3300 3300 3300 3300 3300 3300 3300 3300 3300 3300 3300 600 3000

2300 3300 3300 3300 3300 3300 3300 3300 3300 3300 3300 3300 3300 3600 საკადასტრო საზღვარი

აგურის ფილებით მოპირკეთება

RAL 2001

RAL 7030

პარაპეტი მოპირკეთდეს

RAL 7030

ბეტონის კონსტრუქციული ჩარჩო გაპრიალდეს და

დამუშავდეს სპეციალური ხსნარით ფასადი შეილესოს და შეიღებოს

RAL 2001

ლითონის მოაჯირები

ფერი RAL 9011
ვიტრაჟი მუქი ფერის ალათებით

RAL 9011

საქვაბე/ბეტონის ფაქტურიანი

ფილებით მოპირკეთება

კედლის მოპირკეთება

ხის ფაქტურის მსგავსი მასალა

RAL 8008

დეკორატიული პილონები

ხის ფაქტურის მსგავსი მასალა

RAL 8008

საქვაბის შიდა მხარე

RAL 6016

არქიტექტორი

შეასრულა

A1

სტადია

08.07.2020

პროექტი

ნახაზის დასახელება

შეამოწმა

პროექტის დასახელება

დამკვეთი

პროექტის მისამართი

± 0.00 =

პირობითი აღნიშვნები

მ.მახათაძე

ე.მალუტაშვილი

A_A-200

ფასადი 7-1 ღერძებში

კომერციული ფართობი

შპს "ლივინ დეველოპმენტი"

458.70

ქ.თბილისი, cotne დადიანის ქ.#263

ნ.აბასაშვილი

1 : 100

ფასადი 7-1 ღერძებში

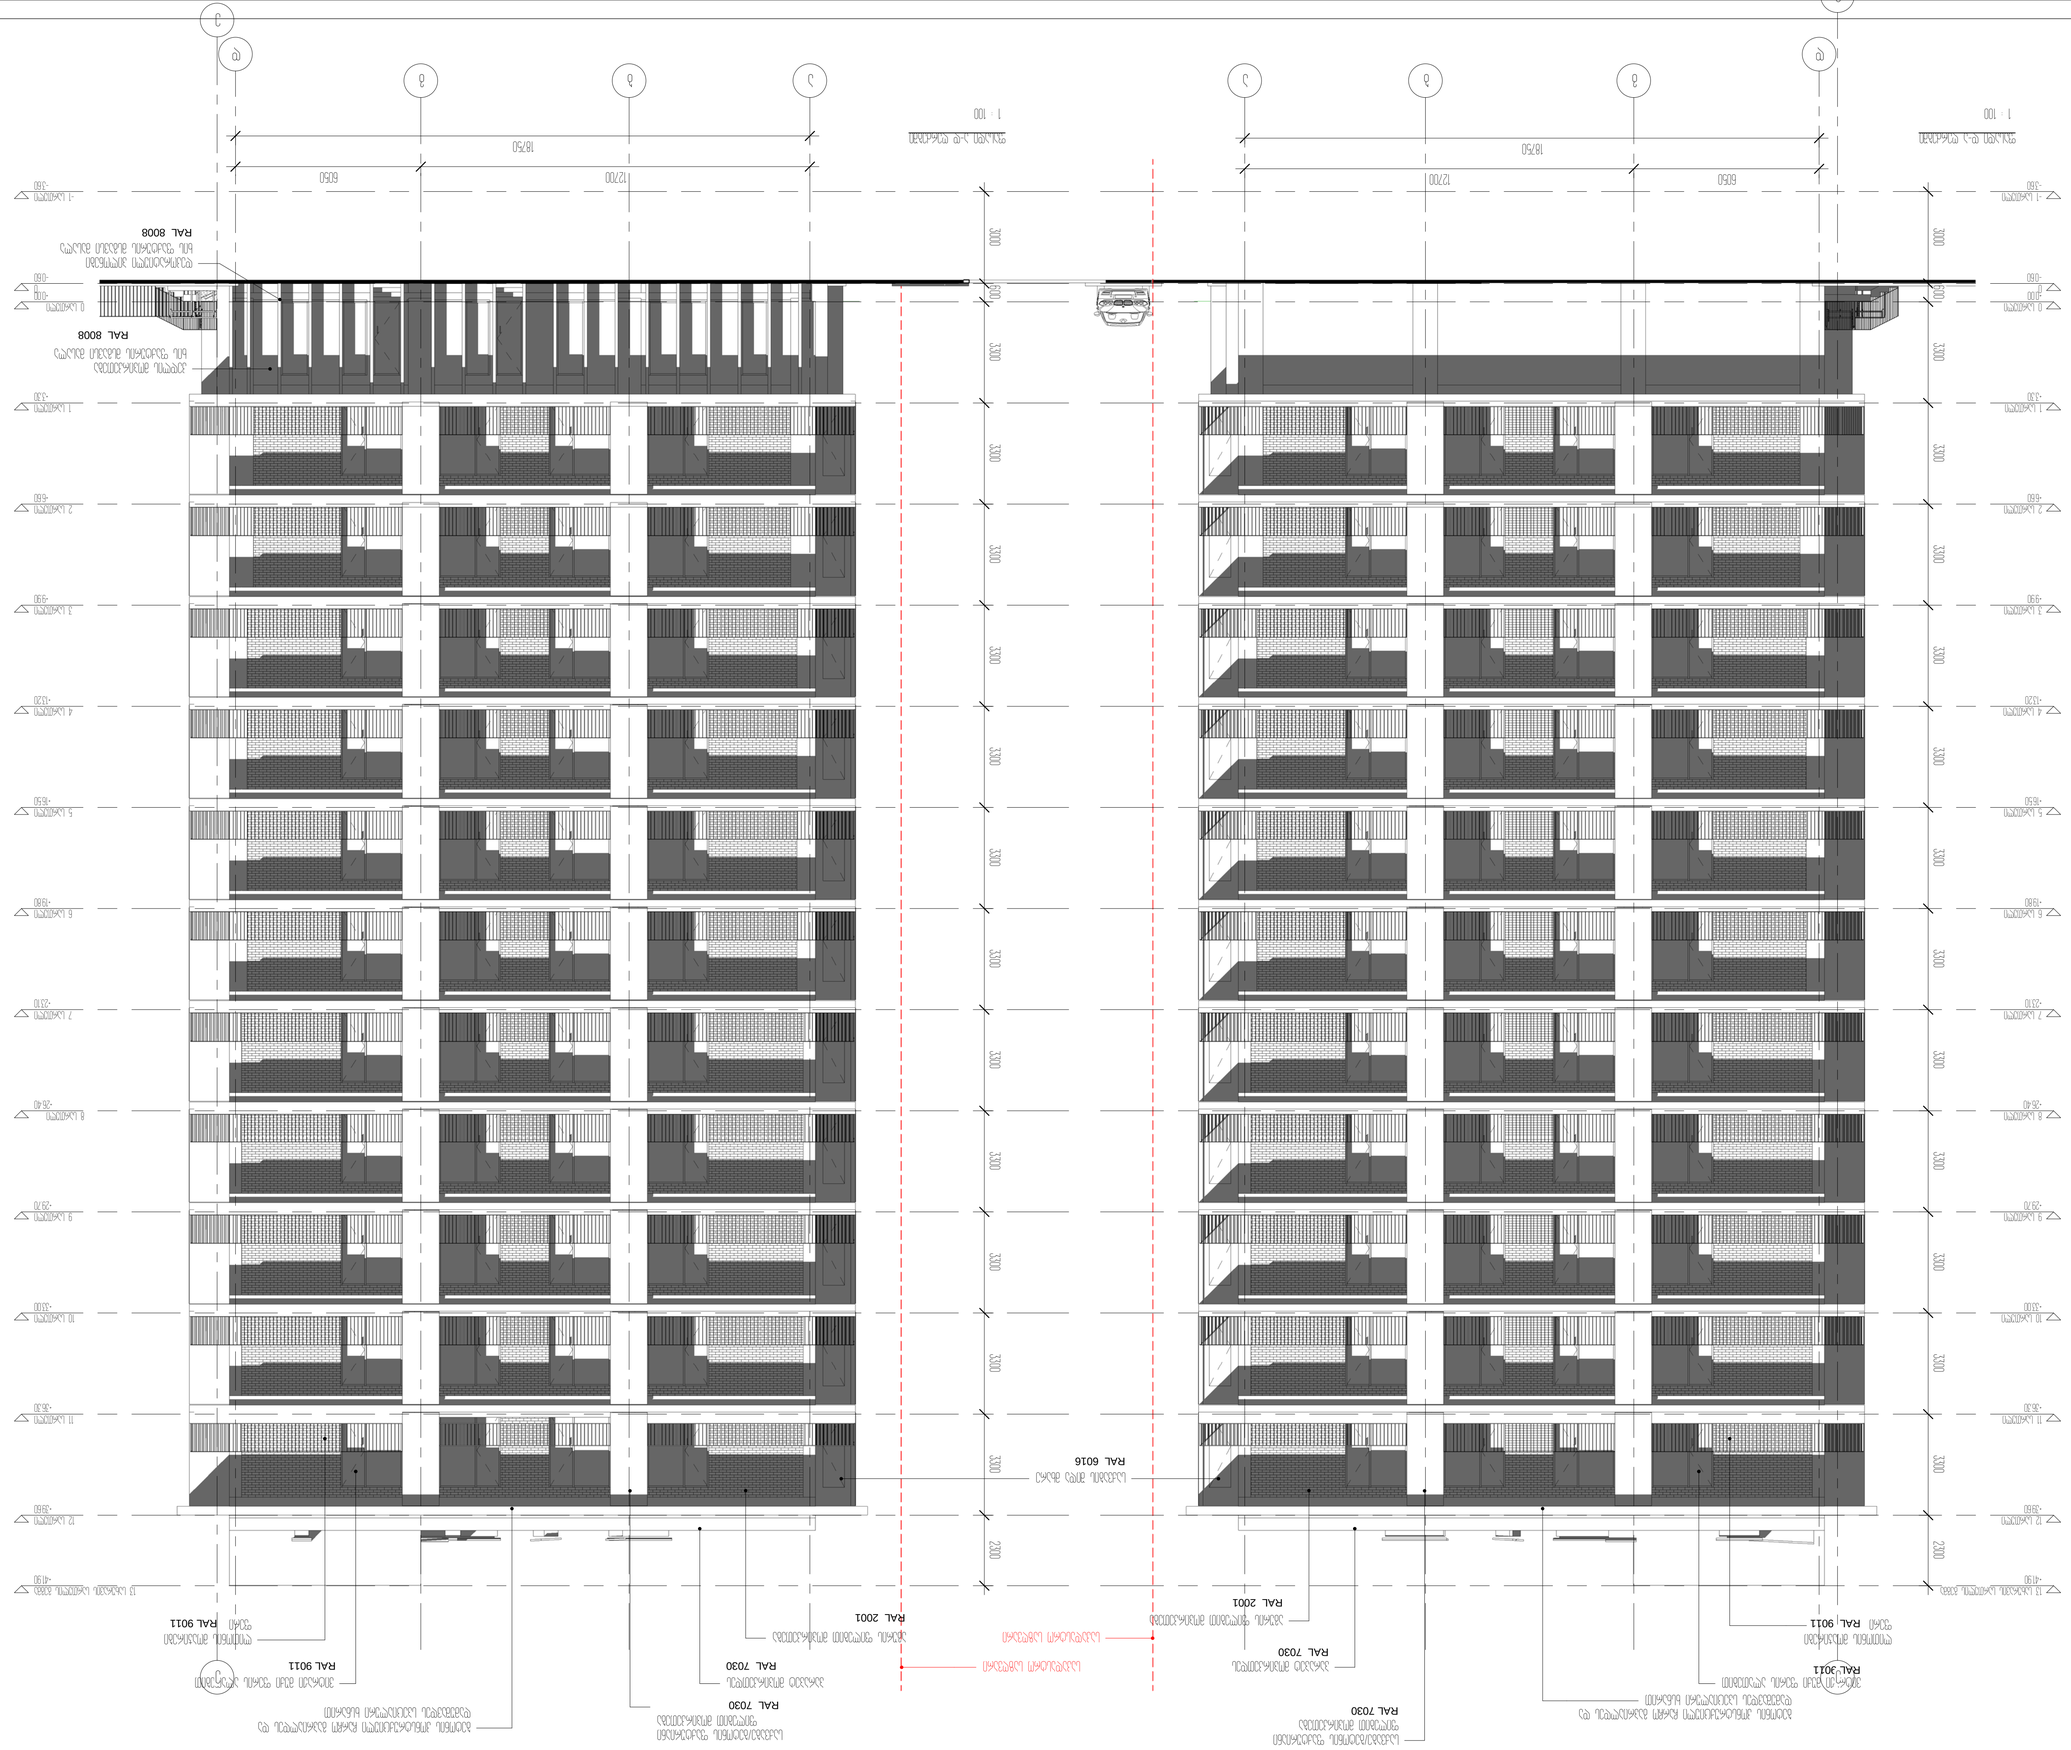

0 სართული A

+0.00 0

-0.60

-1 სართული

-3.60

1 სართული

+3.30

2 სართული

+6.60

3 სართული

+9.90

4 სართული

+13.20

5 სართული

+16.50

6 სართული

+19.80

7 სართული

+23.10

8 სართული A

+26.40

g a
10 სართული

+33.00

11 სართული

+36.30

12 სართული

+39.60

d

9 სართული

+29.70

13 სახურავის სართულის გეგმა

+41.90

3000 600 3300 3300 3300 3300 3300 3300 3300 3300 3300 3300 3300 3300 2300

6050 12700

18750

საკადასტრო საზღვარი

აგურის ფილებით მოპირკეთება

RAL 2001
პარაპეტ მოპირკეთდეს

RAL 7030

ბეტონის კონსტრუქციული ჩარჩო გაპრიალდეს და

დამუშავდეს სპეციალური ხსნარით
ლითონის მოაჯირები

ფერი RAL 9011

ვიტრაჟი მუქი ფერის ალათებით

RAL 9011

საქვაბე/ბეტონის ფაქტურიანი

ფილებით მოპირკეთება

RAL 7030
b

e

e

0 სართული A

+0.000

-0.60

-1 სართული

-3.60

1 სართული

+3.30

2 სართული

+6.60

3 სართული

+9.90

4 სართული

+13.20

5 სართული

+16.50

6 სართული

+19.80

7 სართული

+23.10

8 სართული A

+26.40

a g

10 სართული

+33.00

11 სართული

+36.30

12 სართული

+39.60

d

9 სართული

+29.70

13 სახურავის სართულის გეგმა

+41.90

12700 6050

18750

2300 3300 3300 3300 3300 3300 3300 3300 3300 3300 3300 3300 3300 600 3000

საკადასტრო საზღვარი აგურის ფილებით მოპირკეთება

RAL 2001

პარაპეტ მოპირკეთდეს

RAL 7030

ბეტონის კონსტრუქციული ჩარჩო გაპრიალდეს და

დამუშავდეს სპეციალური ხსნარით

ლითონის მოაჯირები

ფერი RAL 9011
ვიტრაჟი მუქი ფერის ალათებით

RAL 9011

საქვაბე/ბეტონის ფაქტურიანი

ფილებით მოპირკეთება

RAL 7030

კედლის მოპირკეთება

ხის ფაქტურის მსგავსი მასალა

RAL 8008

დეკორატიული პილონები

ხის ფაქტურის მსგავსი მასალა

RAL 8008

საქვაბის შიდა მხარე

RAL 6016

b

e

e

არქიტექტორი

შეასრულა

A1

სტადია

08.07.2020

პროექტი

ნახაზის დასახელება

შეამოწმა

პროექტის დასახელება

დამკვეთი

პროექტის მისამართი

± 0.00 =

პირობითი აღნიშვნები

მ.მახათაძე

ე.მალუტაშვილი

A_A-201

ფასადები დ-ა და ა-დ ღერძებში

კომერციული ფართობი

შპს "ლივინ დეველოპმენტი"

458.70

ქ.თბილისი, cotne დადიანის ქ.#263

ნ.აბასაშვილი

1 : 100

ფასადი დ-ა ღერძებში

1 : 100

ფასადი ა-დ ღერძებში

0 სართული A

+0.00 0

-0.60

-1 სართული

-3.60

1 სართული

+3.30

2 სართული

+6.60

3 სართული

+9.90

4 სართული

+13.20

5 სართული

+16.50

6 სართული

+19.80

7 სართული

+23.10

8 სართული A

+26.40

1 2 3 4 5 6 7

10 სართული

+33.00

11 სართული

+36.30

12 სართული

+39.60

9 სართული

+29.70

13 სახურავის სართულის გეგმა

+41.90

6400 6400 6400 6400 6400 6400

38400

2300 3300 3300 3300 3300 3300 3300 3300 3300 3300 3300 3300 3300 600 3000

2300 3300 3300 3300 3300 3300 3300 3300 3300 3300 3300 3300 3300 600 3000

საკადასტრო საზღვარი აგურის ფილებით მოპირკეთება

RAL 2001

საქვაბე/ბეტონის ფაქტურიანი

ფილებით მოპირკეთება

RAL 7030

პარაპეტ მოპირკეთდეს

RAL 7030

ბეტონის კონსტრუქციული ჩარჩო გაპრიალდეს და

დამუშავდეს სპეციალური ხსნარით
ფასადი შეილესოს და შეიღებოს

ლითონის მოაჯირები RAL 2001

ფერი RAL 9011

ვიტრაჟი მუქი ფერის ალათებით

RAL 9011

კედლის მოპირკეთება

ხის ფაქტურის მსგავსი მასალა

RAL 8008

დეკორატიული პილონები

ხის ფაქტურის მსგავსი მასალა

RAL 8008

საქვაბის შიდა მხარე

RAL 6016

არქიტექტორი

შეასრულა

A1

სტადია

08.07.2020

პროექტი

ნახაზის დასახელება

შეამოწმა

პროექტის დასახელება

დამკვეთი

პროექტის მისამართი

± 0.00 =

პირობითი აღნიშვნები

მ.მახათაძე

ე.მალუტაშვილი

A_A-202

ფასადი 1-7 ღერძებში

კომერციული ფართობი

შპს "ლივინ დეველოპმენტი"

458.70

ქ.თბილისი, cotne დადიანის ქ.#263

ნ.აბასაშვილი

1 : 100

ფასადი 1-7 ღერძებში