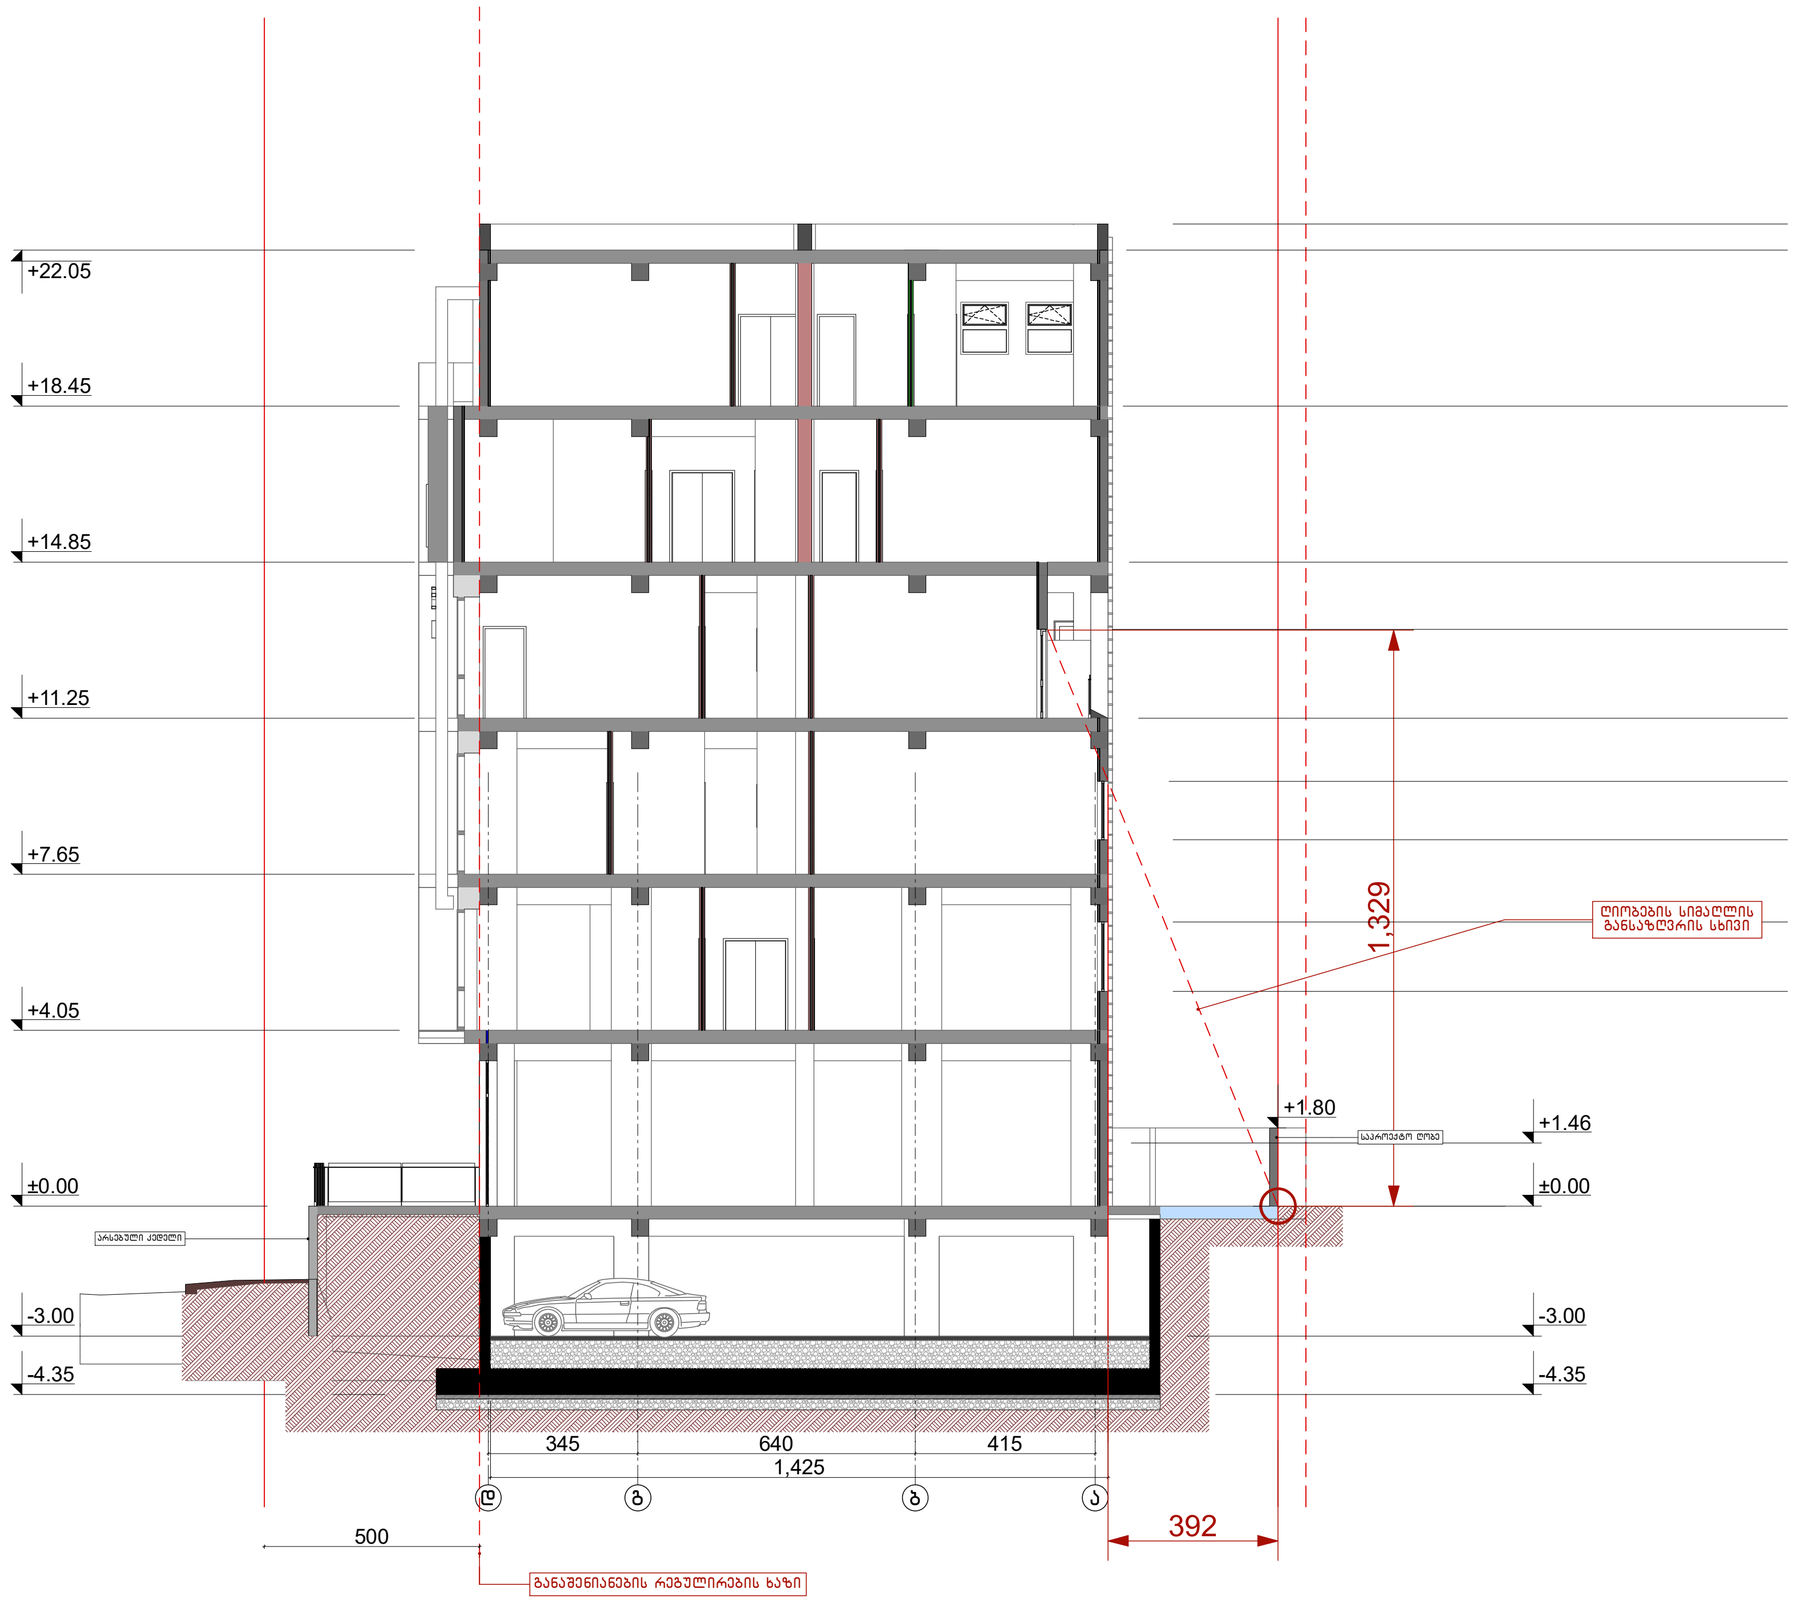

A 2 | ლაკვთა N

ეძახლიკაცია

პირობითი აღნიშვნები

შენიშვნები

+0.00 = 561.35

დამკვეთი
შ.პ.ს. "Medicare Georgia"
ს/ნ: 404396765

მისამართი
ქ. თბილისი, ანნა პოლიტკოვსკაიას ქ. № 16
ს/კ 01.14.05.008.013

პროექტის საბუღრებია
მრავალფუნქციური კომპლექსი

თანამდებობა	გვარი	ხელმოწერა
დირექტორი	რ. ქილოკავა	
პრ. ავტორი	ბ. ჩიტიშვილი	
დაამუშავა	ბ. ჩიტიშვილი	

მისამართი
ქ. თბილისი, ნინოშვილის 13.
Ninoshvili 13. Tbilisi.
Georgia
E_mail: medicare@inbox.ru

მასშტაბი 1:100

ნახაზის საბუღრებია
ჭრილი 1-1
დ-ა ღერძებზე

თარიღი 07.07.2020

პროექტი	ფურცელი	ფურცლები
ესკიზური პროექტი	ა -	11



A 1 | ფასკვეთა N

ექსპლიკაცია

პირობითი აღნიშვნები

შენიშვნები

+0.00 = 561.35

შემკვეთი
შ.პ.ს. "Medicare Georgia"
ს/კ: 404396765

მისამართი
ქ. თბილისი, ვაკის პოლიციატერიტორიაზე ქ. № 16
ს/კ 01.14.05.008.013

პროექტის ხელმძღვანელი
მრავალფუნქციური კომპლექსი

შესრულება	გვარი	ხელმოწერა
მთავარმენარი	ა. ჭილაძე	
არ. ასპარი	ვ. ჩიბინაძილი	
შემოწმება	ვ. ჩიბინაძილი	

მისამართი
ქ. თბილისი, ნინოშვილის 13
Ninoshvili 13, Tbilisi
Georgia
E_mail: medicare@inbox.ru

მასშტაბი 1:100	ნახაზის სახელწოდება ჭრილი 2-2 9-1 ღერძზე
თარიღი 07.07.2020	
პროექტი	ფურცელი / ფურცლების
ტექნიკური პროექტი	ა - / 11



H = L/Y = 3.33/0.4 = 8.32

A 2 | ლაკვეთა N

ეძახლიკაცია

პირობითი აღნიშვნები

შენიშვნები

+0.00 = 561.35

დამკვეთი

შ.პ.ს. "Medicare Georgia"
ს/ნ: 404396765

მისამართი

ქ. თბილისი, ანნა პოლიტკოვსკაიას ქ. № 16
ს/კ 01.14.05.008.013

პროექტის საბელწოდება

მრავალფუნქციური კომპლექსი

თანამდებობა	გვარი	ხელმოწერა
დირექტორი	რ. ჭილოკაძე	
პრ. ავტორი	ვ. ჩიტიშვილი	
დაამუშავა	ვ. ჩიტიშვილი	

მისამართი
ქ. თბილისი, წინოშვილის 13.
Ninoshvili 13. Tbilisi.
Georgia
E_mail: medicare@inbox.ru

მასშტაბი 1:100

ნახაზის საბელწოდება
ჭრილი 3-3
დ-ა ლერძებზე
ღიობების სხივით

თარიღი 07.07.2020

პროექტი	ფურცელი	ფურცლები
ესკიზური პროექტი	ა -	11

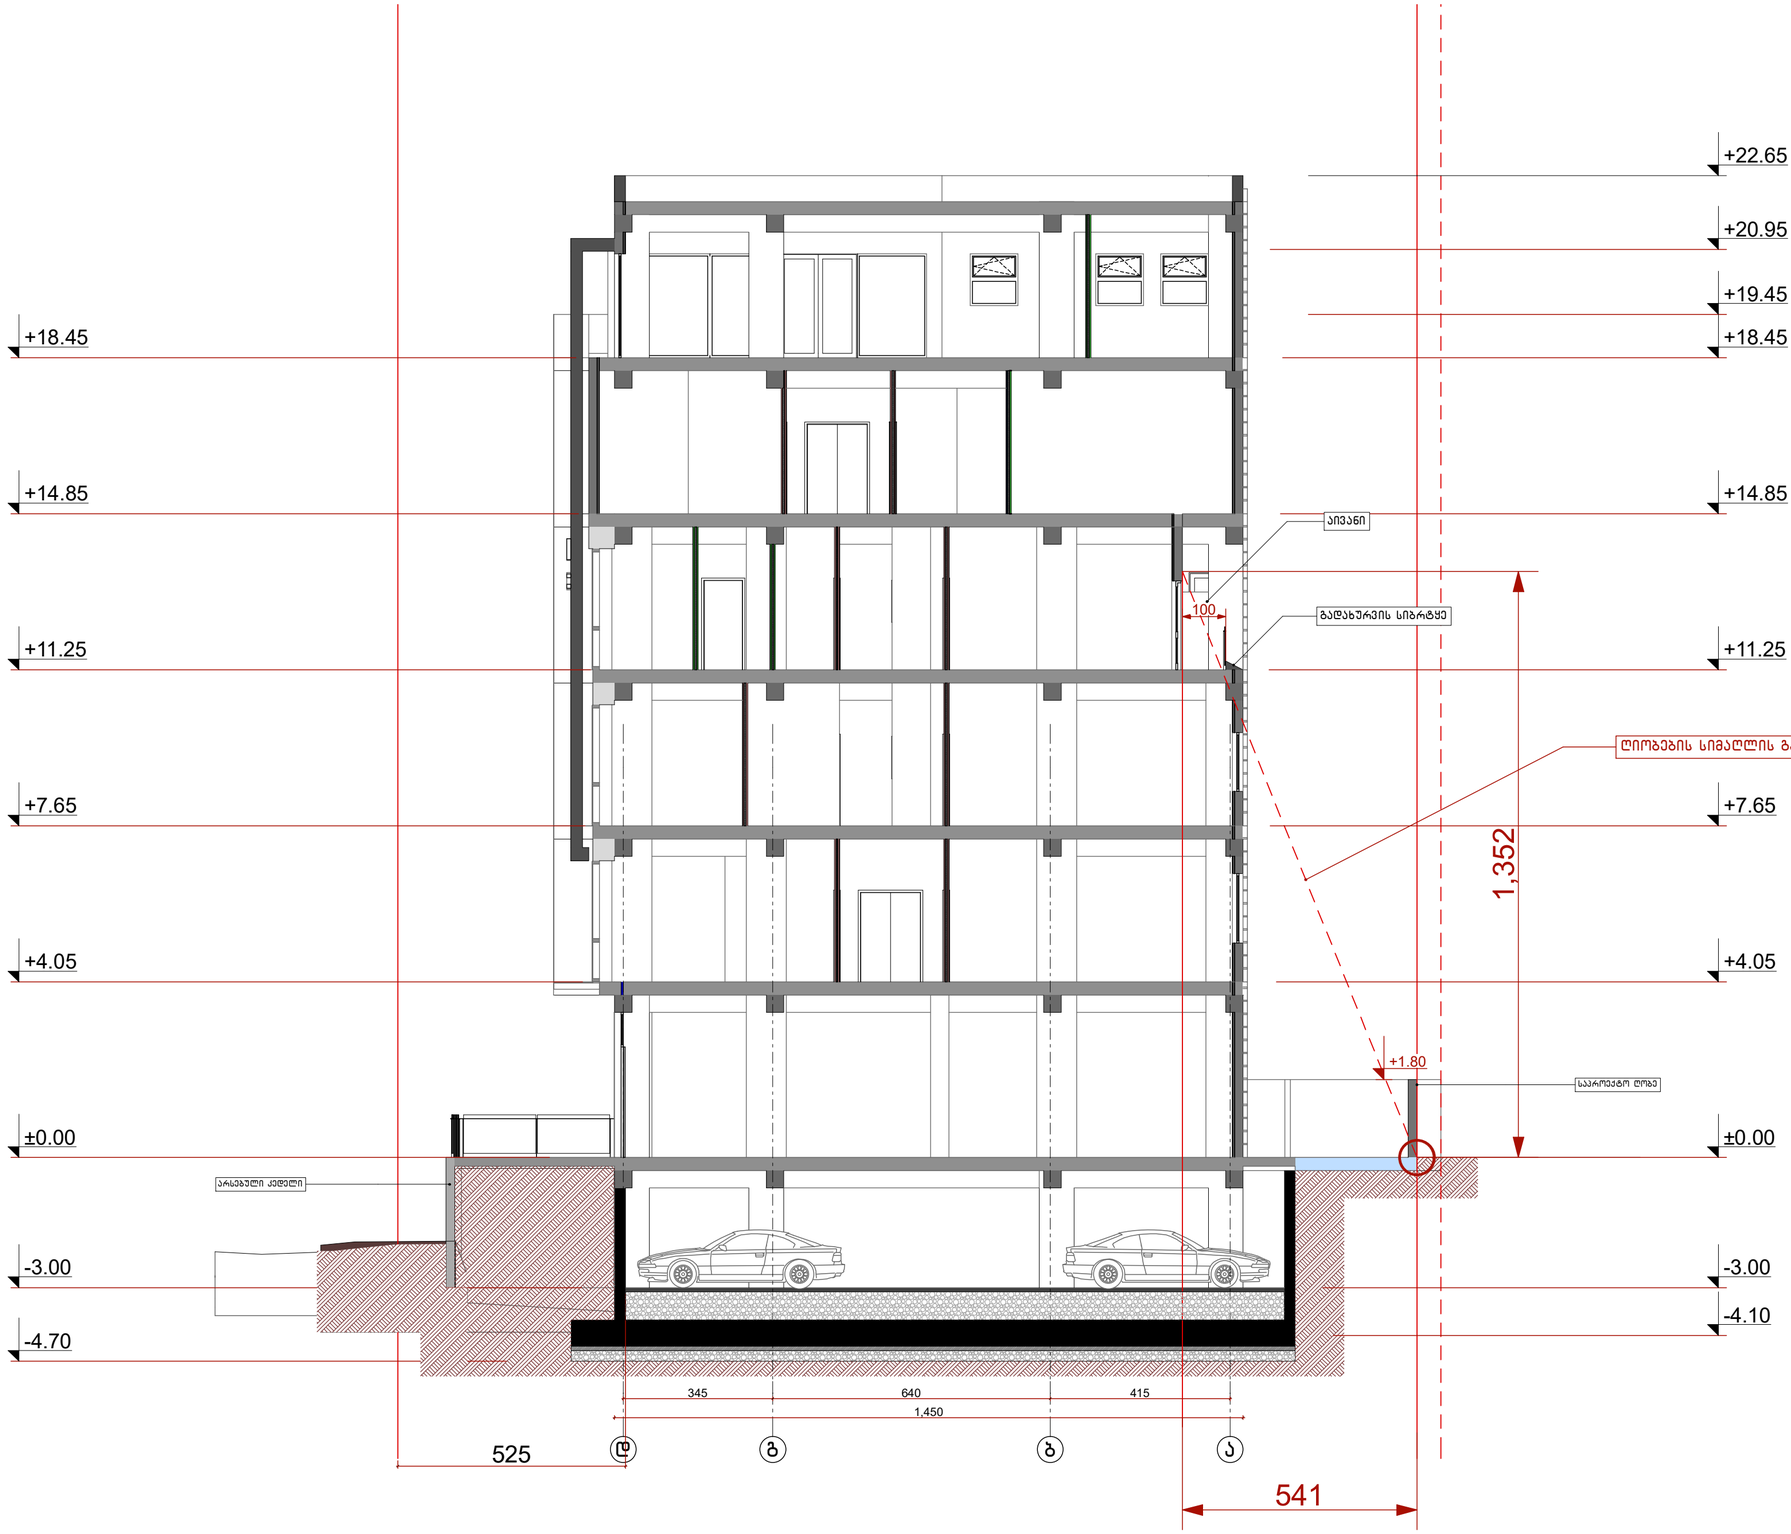

H = L/Y = 5.41/0.4 = 13.52

A 2

დაკვეთა N

ექსპლიკაცია

პირობითი აღნიშვნები

შენიშვნები

+0.00 = 561.35

მესაკუთრე

შ.პ.ს. "Medicare Georgia"
ს/ნ: 404396765

მისამართი

ქ. თბილისი, ანნა პოლიტკოვსკაიას ქ. № 16
ს/კ 01.14.05.008.013

პროექტის საკლებობა

მრავალფუნქციური კომპლექსი

მასშტაბება	გვარი	ხელმოწერა
დირექტორი	რ. ჭიღლაძე	
არ. პატრონი	ბ. ჩიტიშვილი	
დაპროექტება	ბ. ჩიტიშვილი	

მისამართი

ქ. თბილისი, ნინოშვილის 13.
Ninoshvili 13. Tbilisi.
Georgia
E_mail: medicare@inbox.ru

მასშტაბი 1:100

ნახაზის საკლებობა
ჭრილი 4-4
დ-ა ღერძებზე
ღიობების სხივით

თარიღი 07.07.2020

პროექტი	ფურცელი	ფურცლები
ესკიზური პროექტი	ა -	11



A 1	ფაქტობა N	

ექსპლიკაცია

პირობითი აღნიშვნები

შენიშვნები

+0.00 = 561.35

დამკვეთი

შ.პ.ს. "Medicare Georgia"
ს/კ: 404396765

მისამართი

ქ. თბილისი, ა(ნა) პოლიგრაფიკოსების ქ. №16
ს/კ 01.14.05.008.013

პროექტის საკონტროლო

მაკასარ-შენგელიის კორპუსები

დასახელება	გვარი	ხელმოწერა
მთავარი არქიტექტორი	ა. ჯილავა	
პროექტის ხელმძღვანელი	ვ. ბიბილეიშვილი	
შემსრულებელი	ვ. ბიბილეიშვილი	

მისამართი

ქ. თბილისი, ნინოშვილის 13
Ninoshvili 13, Tbilisi
Georgia
E_mail: medicare@inbox.ru

მასშტაბი	1:100
თარიღი	07.07.2020
ფორმატში	ფურცელი 5-ნ 1-ნ ფაილზე

ეტაპები	ფურცელი	ფურცლების
ესკიზური პროექტი	ა -	11