
საქართველო
ქ. თბილისის მერია
სსიპ თბილისის არქიტექტურის სამსახური

ქალაქი თბილისი, სოფელი დიღომი 1700 კვ.მ სასოფლოსამეურნეო
დანიშნულების ს/კ №017214040029 მიწის ნაკვეთის ტოპოგრაფიული

გეგმა

სამსახურის უფროსი

მიწის ნაკვეთის საზღვრების მომზადების და საინვესტიციო განყოფილება		
განყოფილების უფროსი		
მთავარი სპეციალისტი		

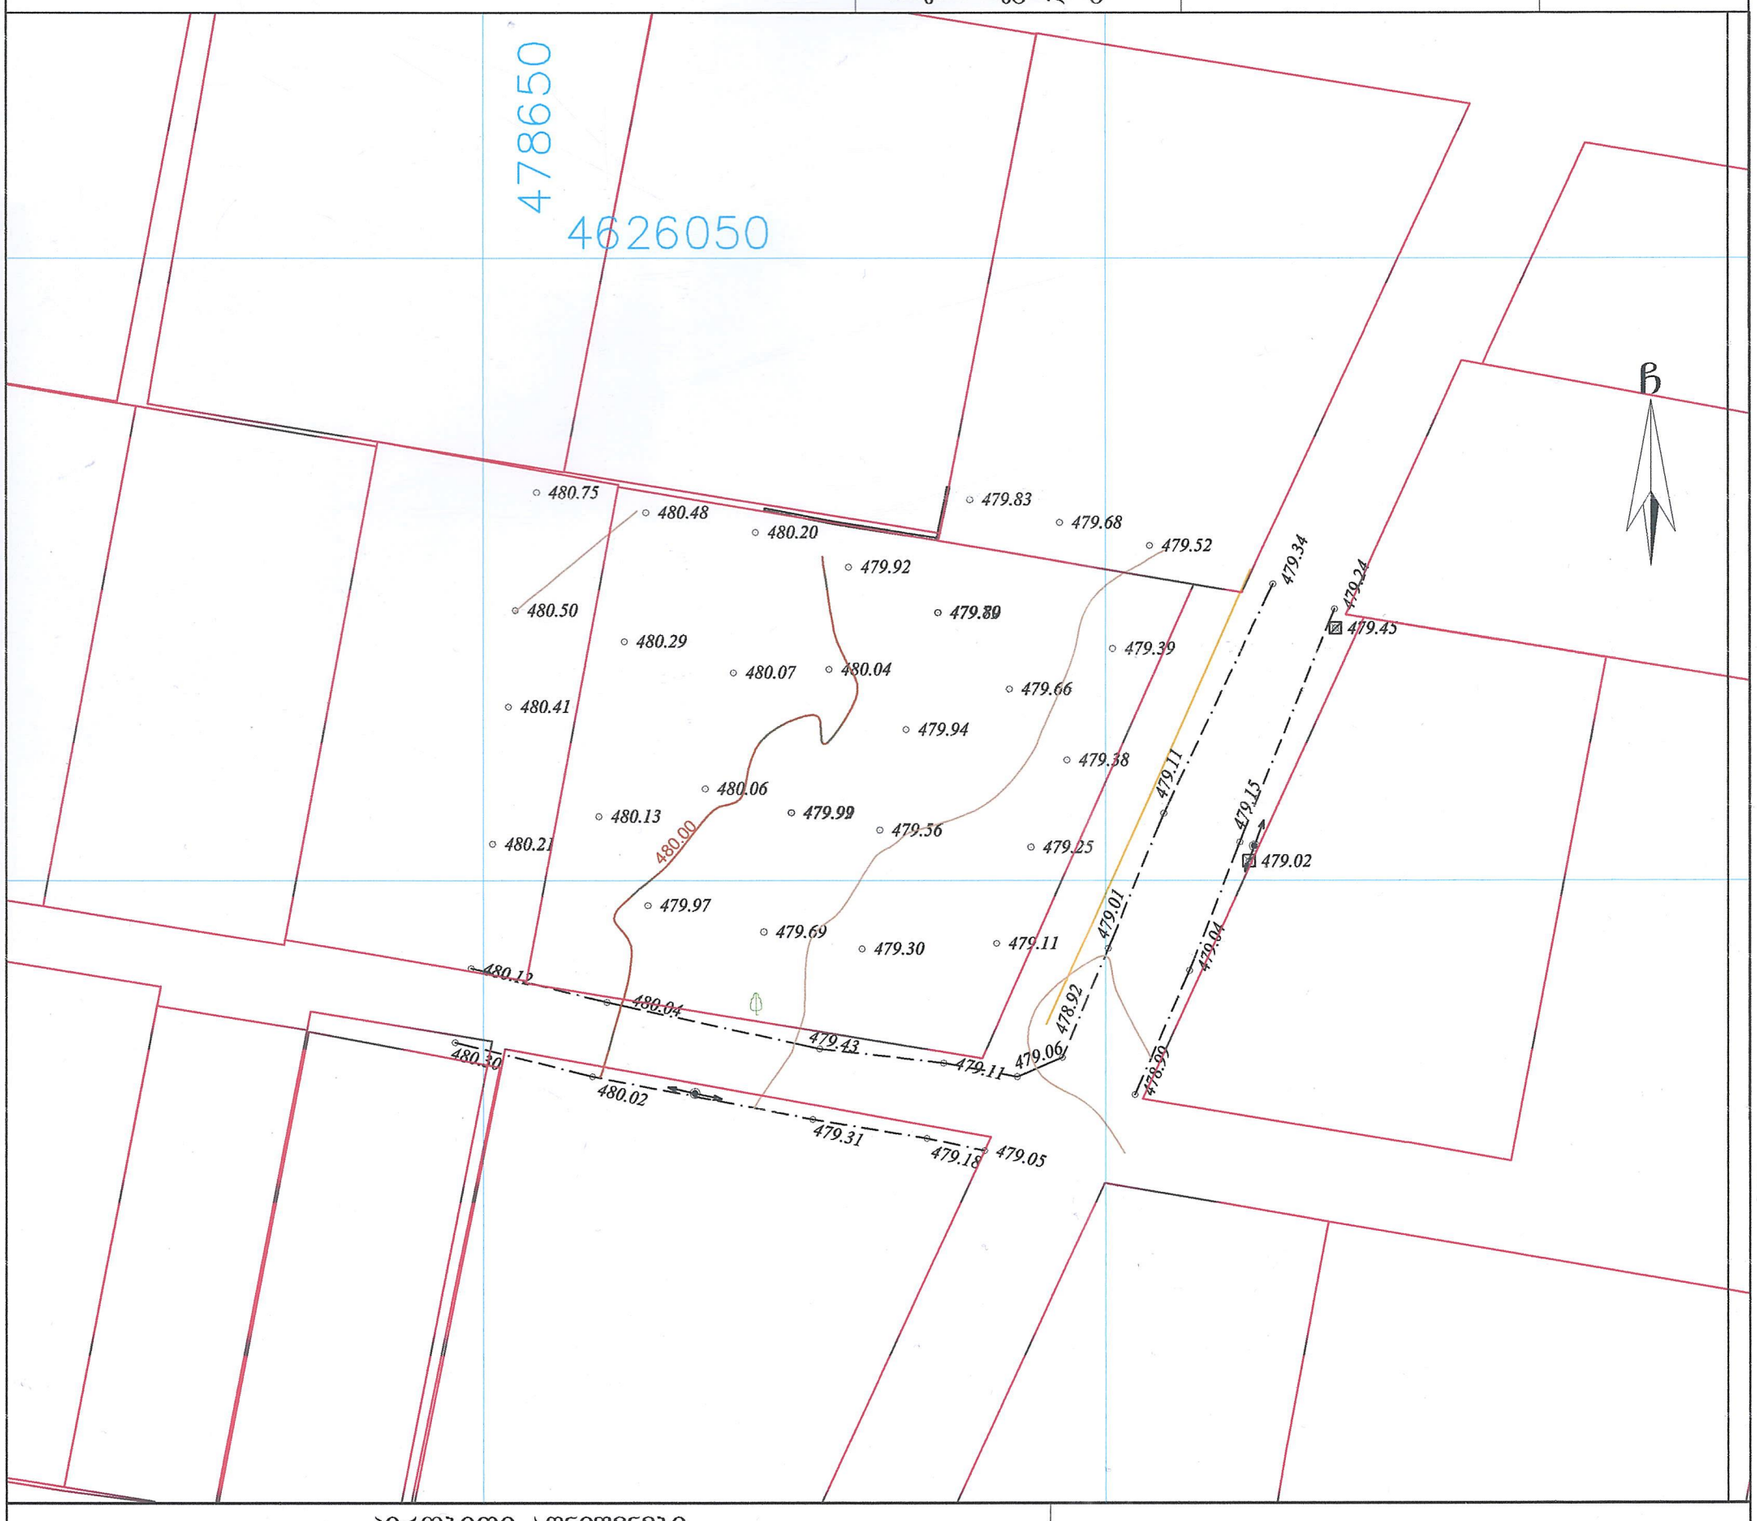

პირობითი აღნიშვნები

WGS 1984-ის კოორდინატთა სისტემის UTM პროექცია

შს	საცხ. შენობა	ბორდიული		ჰიშარი	
ძა	არასაცხ. შენობა	ხის ღობე		ბეტონი	
	ფარდული	ღობე		წყალგაყვანილობა	წ
	მშენებარე შენობა	ქვის კედელი		გაზი	გ
	სტრანსფორ. ჯიხური	კედელი		კანალიზაცია	კ
	ხეები	ფლატე		სანიაღვრე	სან
	გარე განათება	რკინიგზა		კავშირგაბმულობა	კგ
		სამეთვალყურეო ჭები		ელ. ქსელები	
		ელ. გადამცემი ხაზი		გათბობა	თგ


შენიშვნა: 1) ნაკვეთის საზღვარი (თუ იგი არის ნახაზზე) მითითებულია დამკვეთის მიერ

2) მიწის სამუშაოების შესრულებისას შეატყობინეთ კომუნიკაციის წარმომადგენლებს

შპს „ბიემჯი გრუპ“
საქართველო, თბილისი, შარტავას ქუჩა 14
მობ: 598 667070; 577 158039

LTD `BMG GROUP~
14 Sartava St. Tbilisi, Georgia

ტექნიკური დირექტორი:		ზ. ბასილაძე
აზომა:		ნ. ჯიქია
დახაზა:		ნ. ჯიქია
დამკვეთი:		ავთანდილ ჯანჯალია
მაშტაბი: 1:500		25.01.2017 წ.

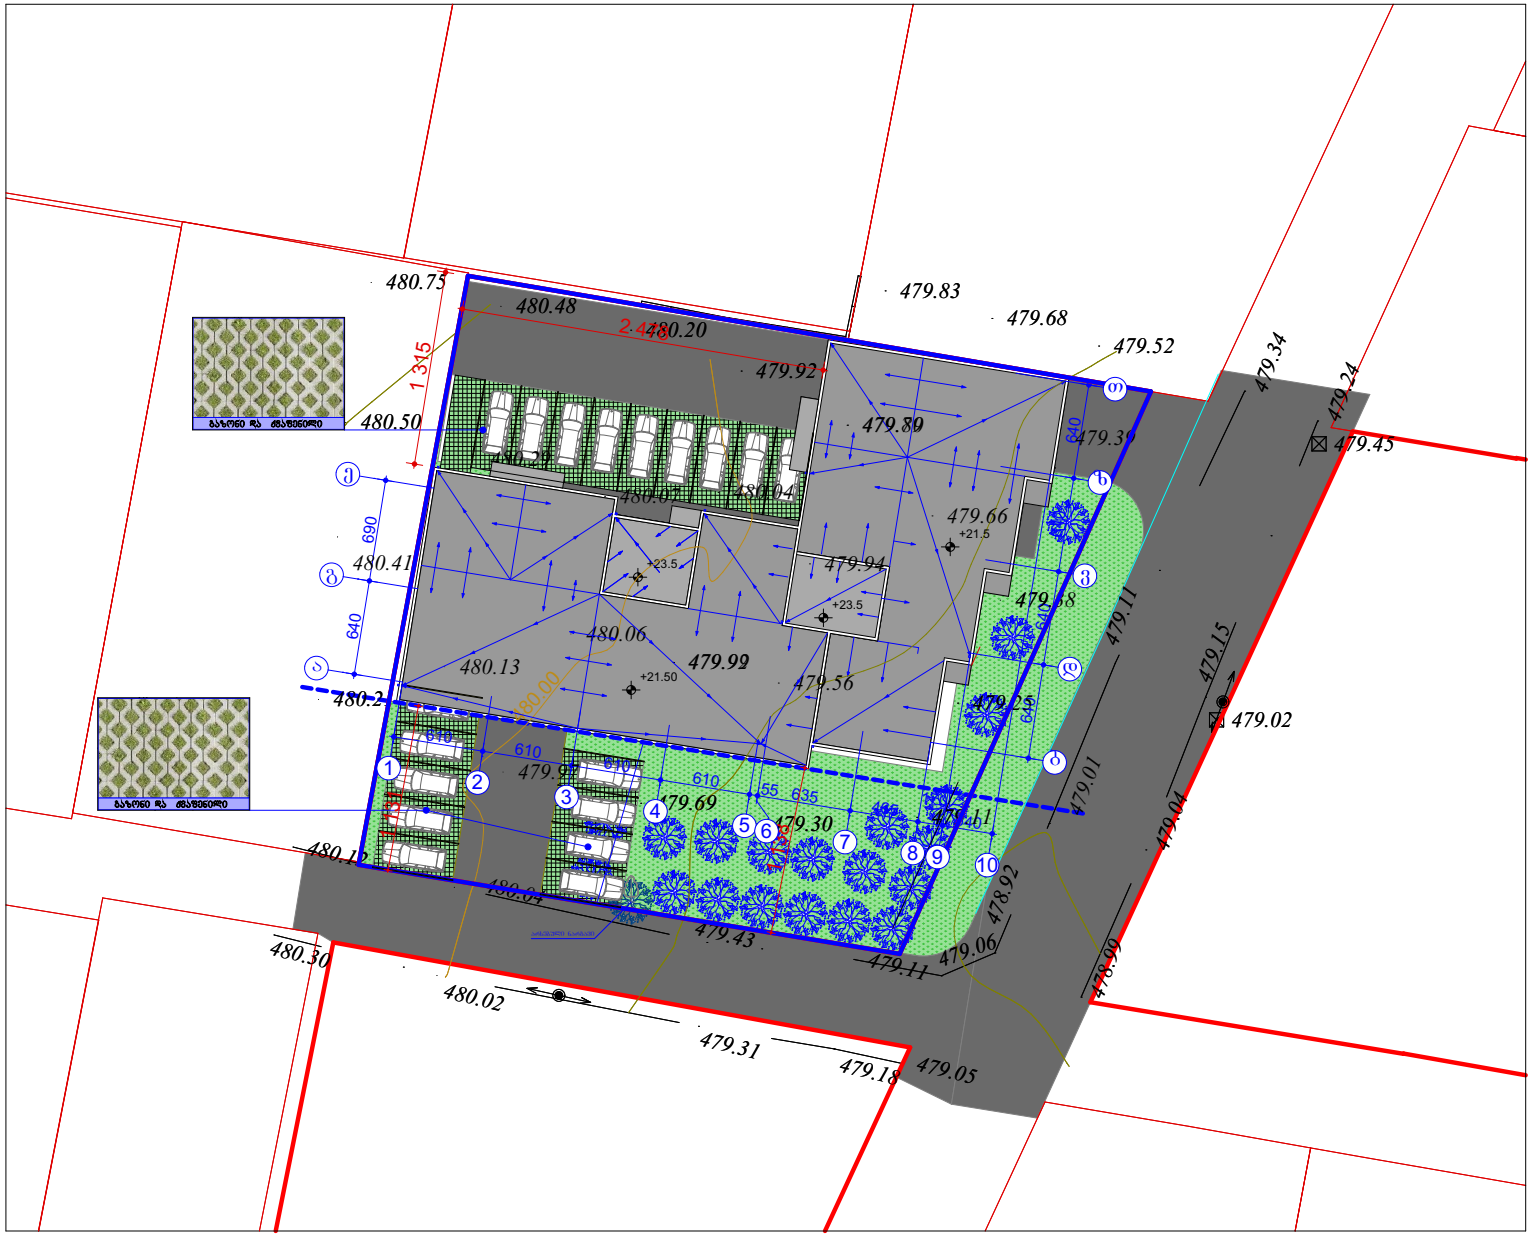

ფორმატი A-3

თბილისი 2018 წ.

ტექნიკურ ეკონომიკური მაჩვენებლები

პირობითი ნიშნები

პროექტის სახელწოდება

მრავალბინიანი საცხოვრებელი სახლი არქიტექტურული ნაწილი

ქ. თბილისი სოფ.ლილოში
ს.კ. 01.72.14.040.029

შ.პ.ს. "ლიბრა ქონსტრაქშენ" ს/კ 400229560

ქ.თბილისი გლდანი II მკრ. №81
ტელ. 591 01 83 73

თანამდებობა	გვარი	ხელმოწერა	თარიღი
გენერალური დირექტორი	გ.ქათალავილი		
პროექტის ავტორები	ვ.იოსიძე		

მასშტაბი: 1:100

გენგეგმა

სტადია	ფურცლები	ფურცელი
პროექტი	0	a-0