NOA studio

architectural studio
9, dodo abashidze - 0102 Tbilisi
email: info@noa-studio.com
mobile: +995 577 577755

რევიზია

აღწერა

დამკვეთი	მაკა არველაძე
პროექტი	სახლი ლისზე I
მდებარეობა	ლისი დეველოპმენტი
პროექტის ავტორი	**NOA Studio**
ნახაზის სათაური	გეგმა -2.40 ნიშნულზე
პროექტის nº	1710
გამოცემის თარიღი	2020.07.13
ნახაზი შეასრულა	ქეთევან ყრუაშვილი
შეამოწმა	
ნახაზის nº	**LH-A-101**
მასშტაბი [A1+]	**1:100**

NOTE> This drawing can't be reproduced or copied without authorization of its author. All copy rights are reserved by the legislation, D.L. 63|85 of 14th of March, changed by the Law nº45|85 of September and by the Law nº114|91 of 3rd of September.

ტოპო-გეგმა

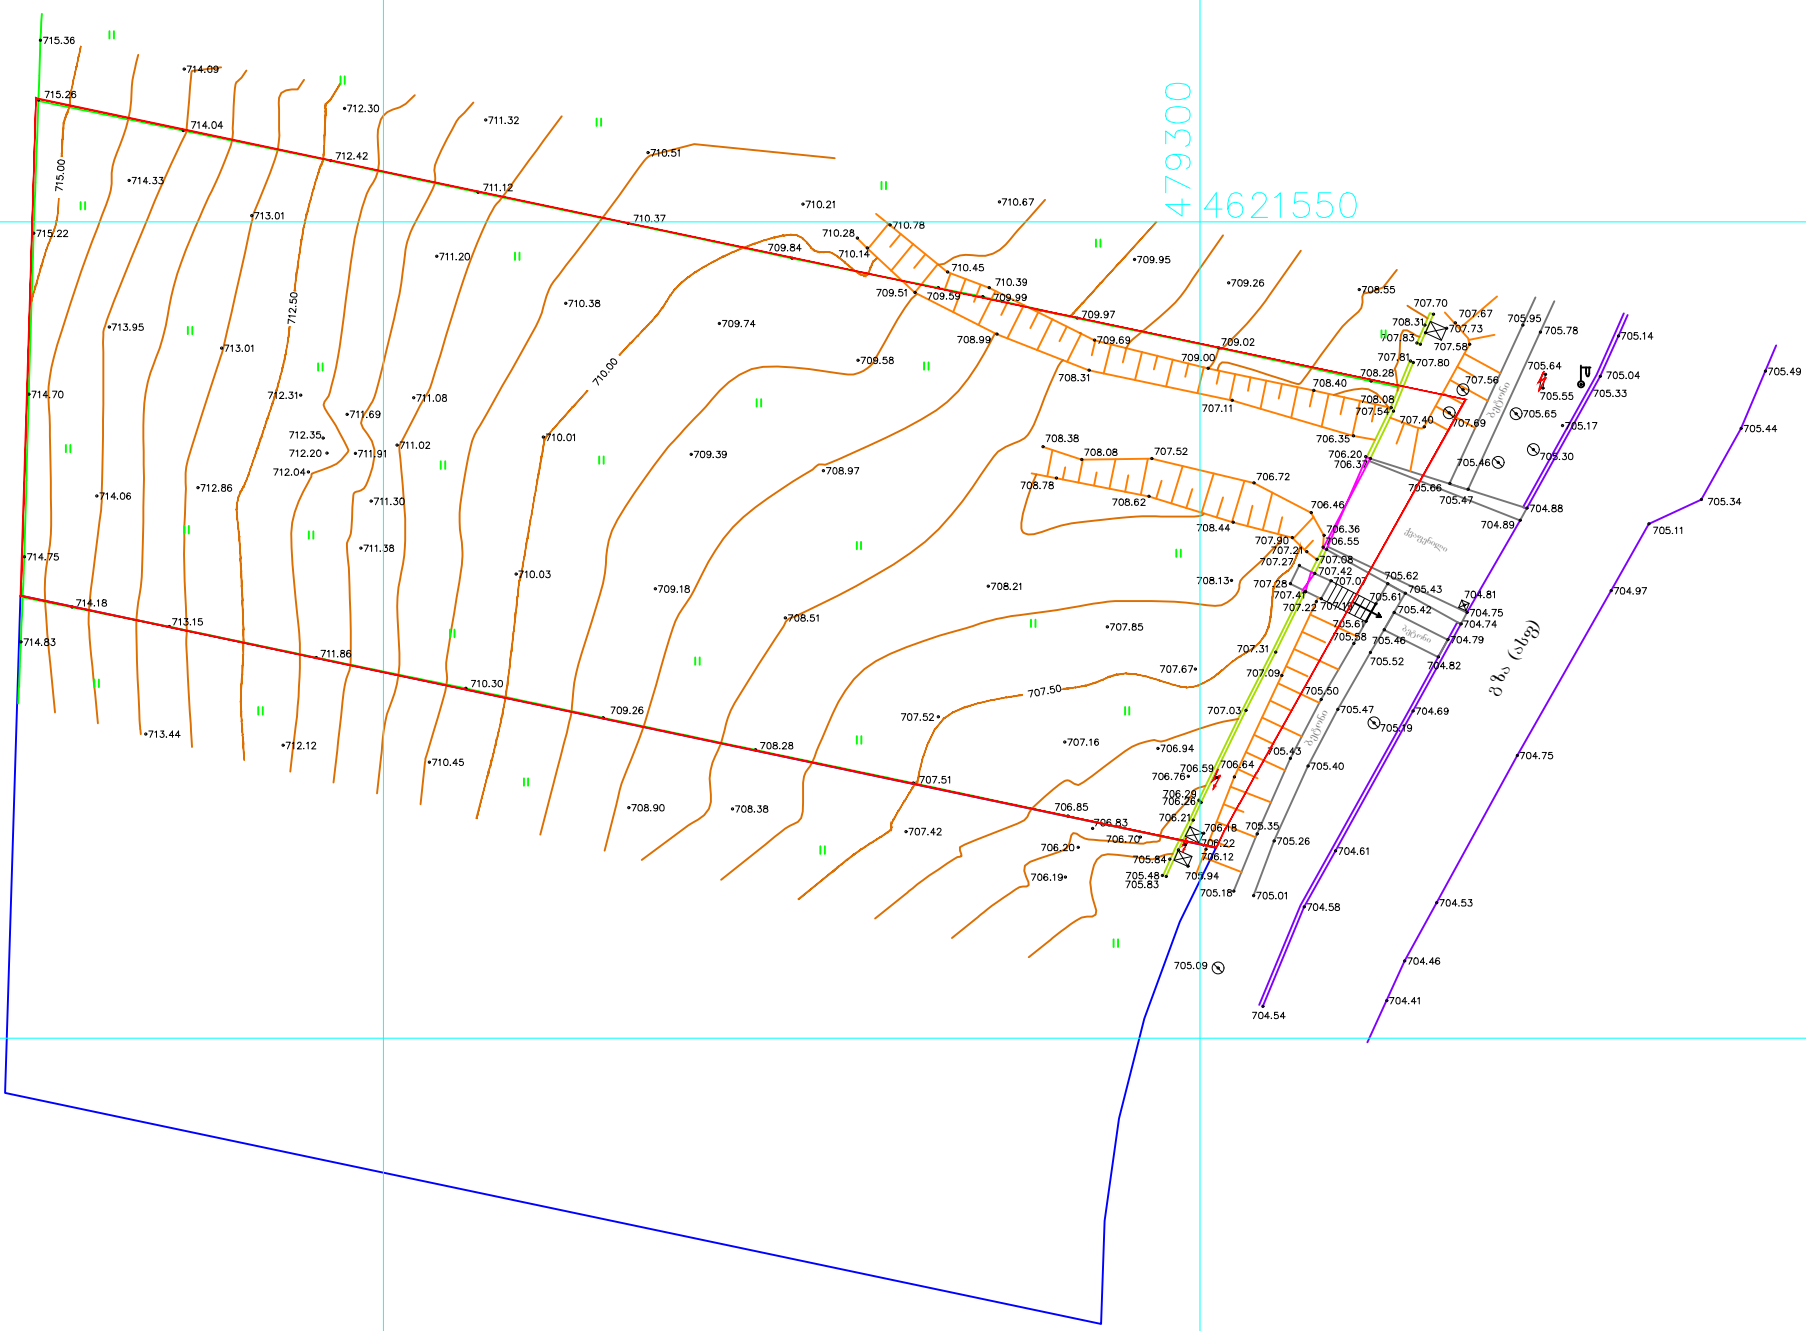

პირობითი აღნიშვნები				პროექცია UTM 38N საკოორდინატო სისტემა WGS 84	შპს „ტოპო-სტუდია“ LTD "TOPO_STUDIA"
მიწისქვეშა კომუნიკაციები	ნაკვეთის საზღვარი	ბუჩქი	ცოცხალი ღობე	ღობე	ტელ: +995 577 11 24 11 ქ. თბილისი გუმათკეს ქ. №4 tel: +995 577 11 24 11 c.tbilisi gumathesi st. #4
	შენობა	გაზონი	ხეების რიგი	ბორდიური	დირექტორი — ე. გალდავა
კანალიზაცია	არკა	სამეთვალყურეო ჭები	ტრანსფორმატორი	ბეტონი	კომპ. უზრუნველყოფა — ი. გალდავა
დენის კაბელი	ფარდული	ძეგლი	რადიო ან ტელე ანძა	კედელი	შეასრულა — მ. გალდავა
გაზის მილი	პატარა ნაძვი	შადრევანი	ლამპიონები	საყრდენი კედელი	
წყლის მილი	ფოთლოვანი ხე	ონკანი	ელექტრო ბოძი	ბილიკი	მისამართი — ქალაქი თბილისი , ლისის ტბის მიმდებარედ , სოფელ ლისისკენ მიმავალი გზის მარჯვენა მხარეს, (ნაკვეთი 1/12) საკადასტრო კოდი: (01.10.18.007.008)
კავშირგაბმულობა	წიწვოვანი ხე	წყარო ან ჭა	რკინიგზა	გზის კონტური	მაშტაბი 1:500 ჰ=0.50 — 09.07.2020
	ხეხილის ხე	ბენზინგასამართი სადგური	იზოჰიფსი	ფლატე	
	პალმა	მაღალი ძაბვის გადამცემი	მთავარი იზოჰიფსი	წყლის კონტური	