სიმაღლის განსაზღვრის გეგმა
მ. 1:100

H = L/Y
L=22.800
Y=0.35
H 22.800/0.35=
65,14

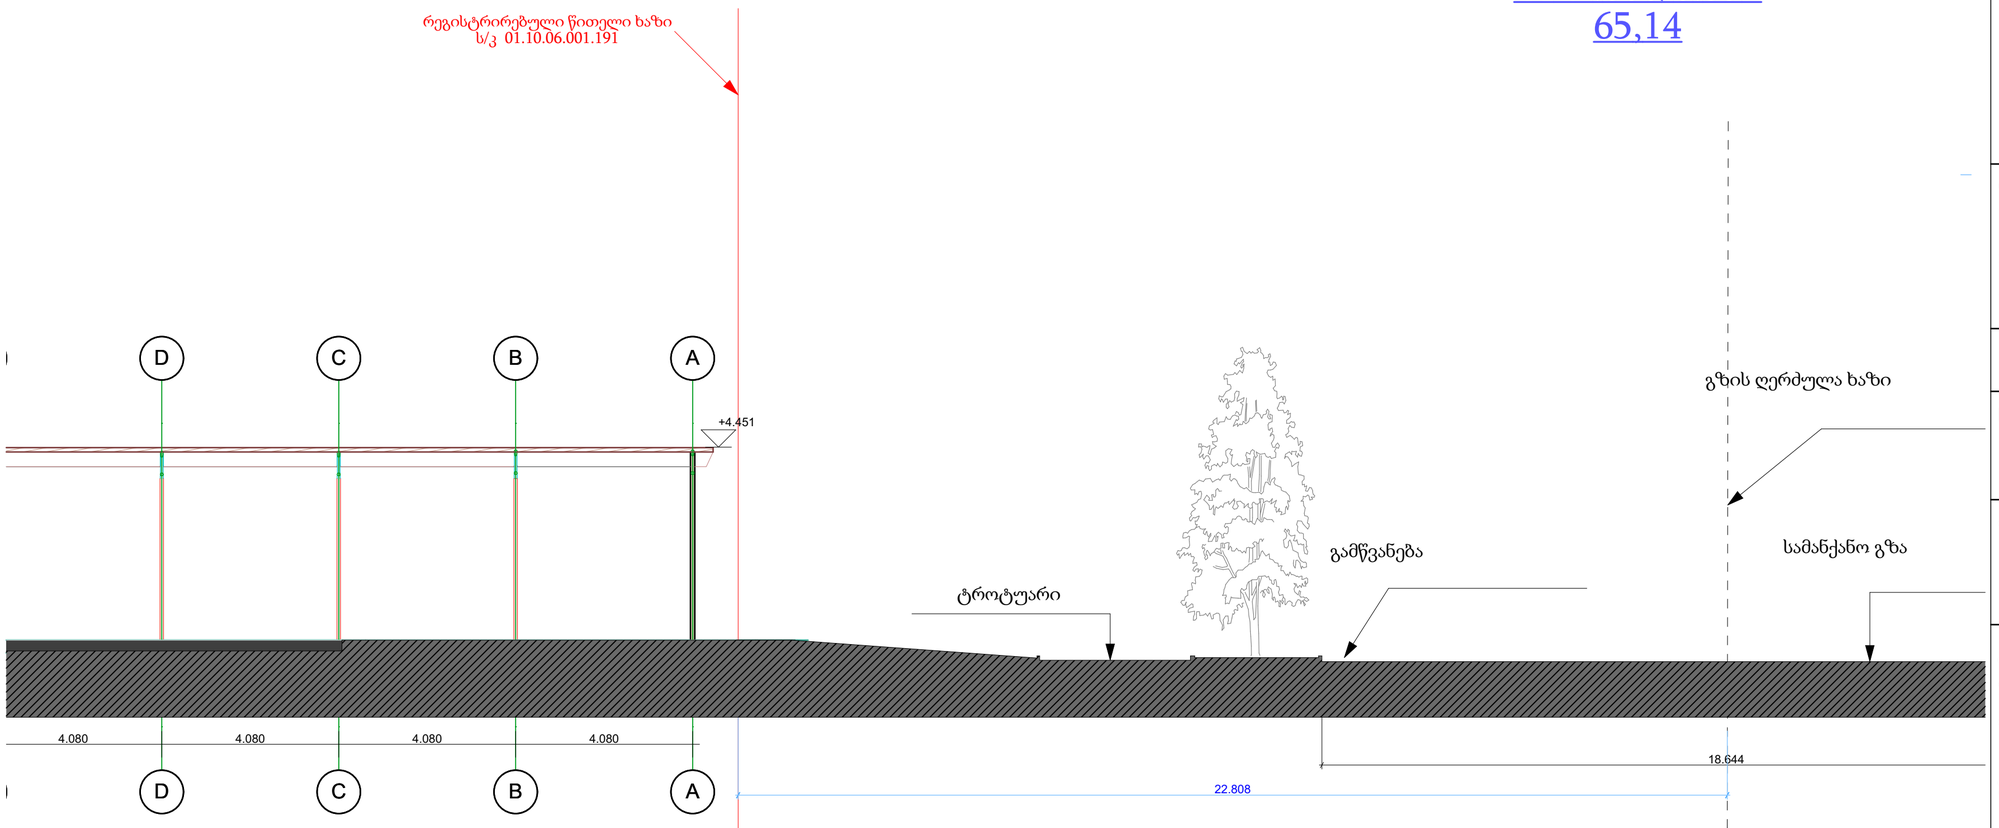

დამკვეთი:

შპს "ჯი ემ ჯი"

შეთანხმებულია დამკვეთთან

ხელმოწერა

შ.პ.ს დიზაინ-ექსკლუზივი

შპს "ჯი ემ ჯი"- ის საკუთრებაში არსებულ მიწის ნაკვეთზე დაგეგმილი შენობა ნაგებობის პროექტი

ობიექტის მისამართი:
საქართველო
ქ. თბილისი, პეტრე იბერის ქუჩა, N20

არქიტექტურული ნაწილი

ნახაზის დასახელება

პროექტის სტადია
პროექტის შეთანხმება
მშენებლობის ნებართვა

კომპიუტერული
გრაფიკა ი. ილურიძე
პრ. ავტორი არქიტექტორი
მ.ხიზანიშვილი
შესრულების თარიღი 24.05.2020

დაკვეთა #

მაშტაბი 1:100

ფურცლი:

შპს დიზაინ-ექსკლუზივი * DESING-EXCLUSIVE LTD * 402029130