საკადასტრო გეგმა

საჯარო რეესტრის ეროვნული სააგენტო

საკადასტრო კოდი: **01.15.05.050.013**
განცხადების ნომერი: **882017004101**
მომზადების თარიღი: **10/01/2017**

ნაკვეთის დანიშნულება: **არასასოფლო სამეურნეო**
ფართობი: **3638 კვ.მ (WGS 84 / UTM zone 38N)**

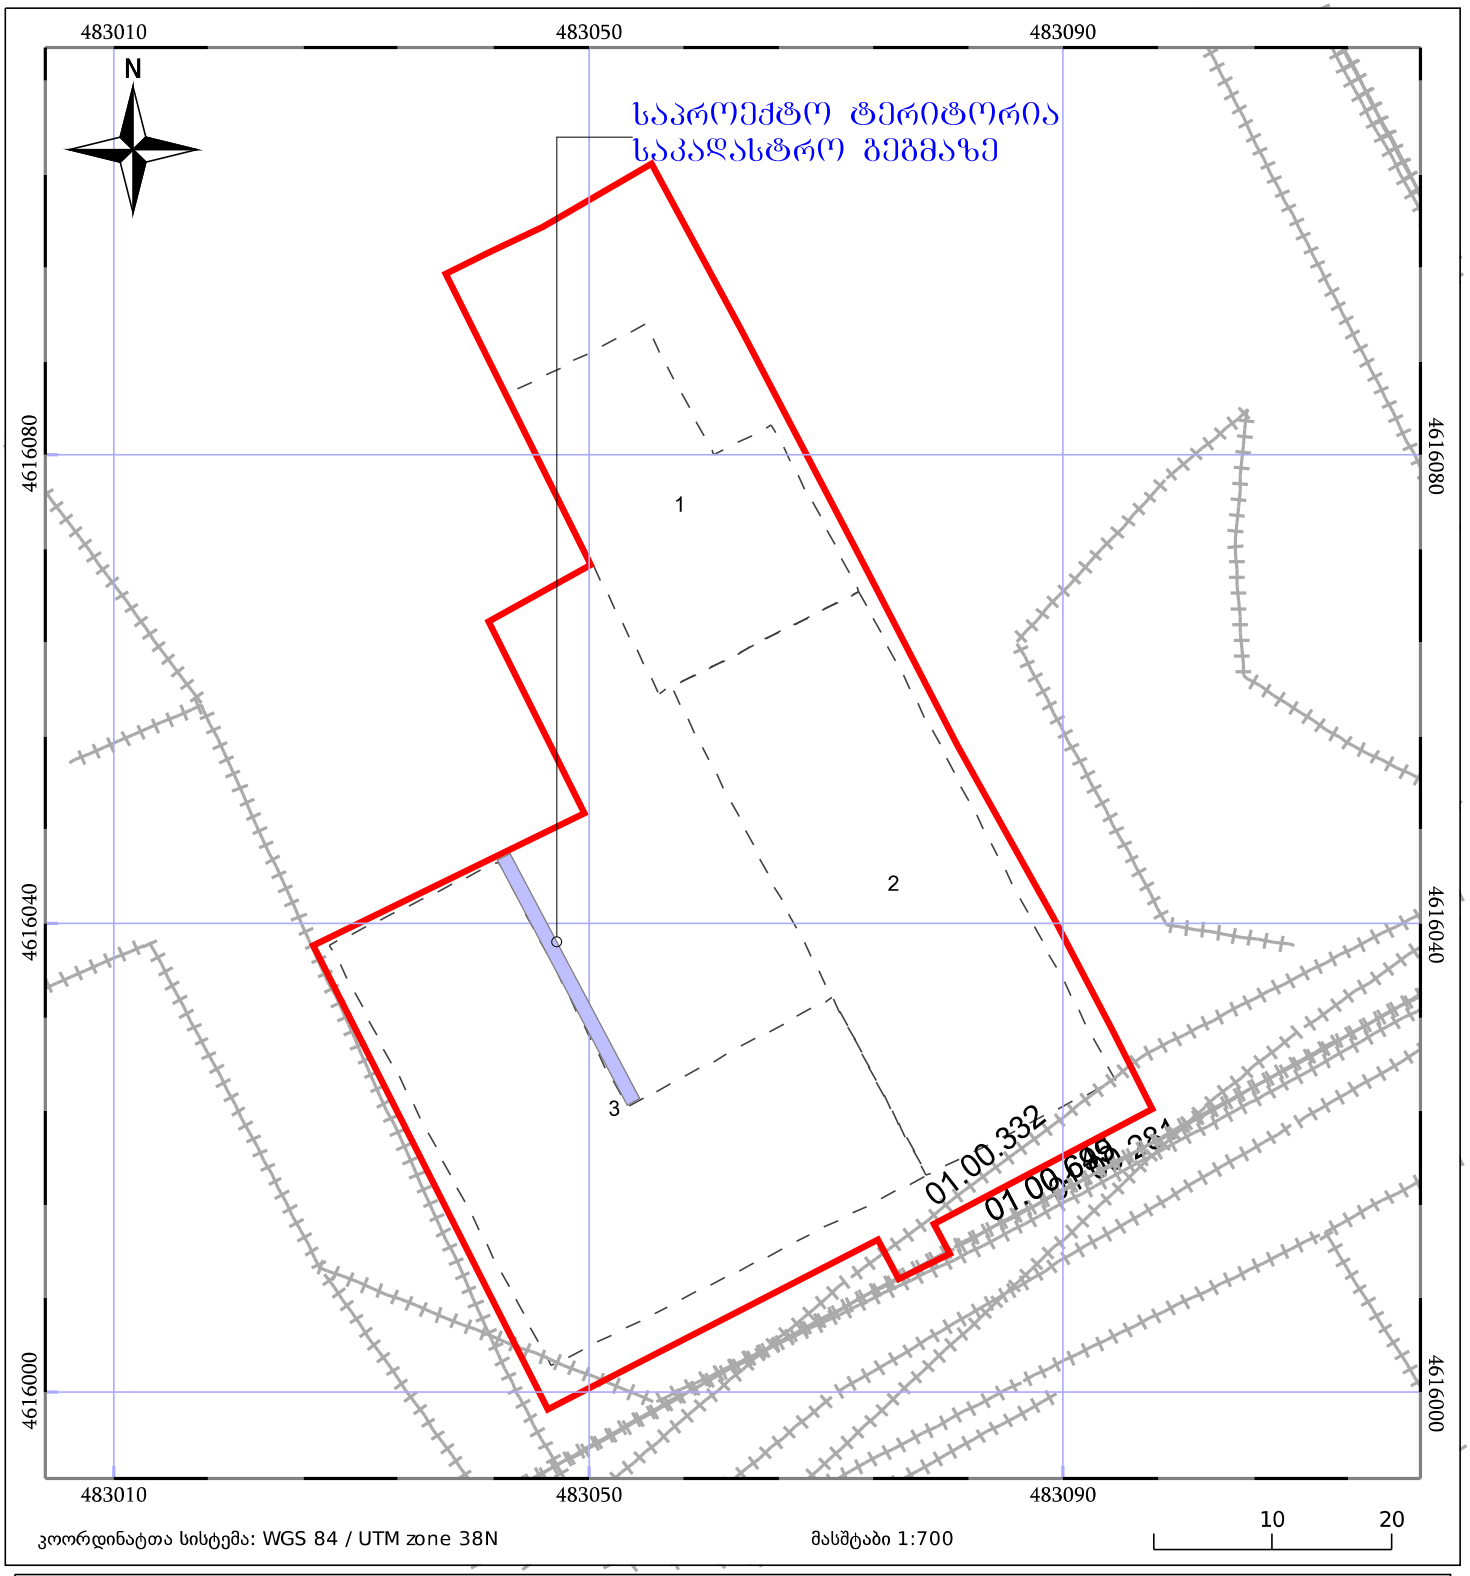

ნაკვეთის საკადასტრო საზღვარი
ხაზობრივი ნაგებობა
ტყის ფონდი
05/25 შენობა/ნაგებობა
05/25 მშენებარე ნაგებობა
ვალდებულება

ქ. თბილისი
ინგოროყვას ქ№17/ 9აპრილის ქ№5

საპროექტო სავენტილაციო მილი ფასადზე



ინდ. საწარმო	თბილისი. ვაზისუბნის II მ/რ კორპ№12 ბ№63 ტ:599750033			რაიონი	ვაკე-საბურთალო
	დირექტორი	ს. ყორიაული		მასშტაბი	1:100
	დაამუშავა	ს. ყორიაული		მისამართი	ქ. თბილისი ინგოროყვას ქ№17/ 9აპრილის ქ№5
	დამკვეთი	ნ. კუბულაშვილი		დასახელება	ფასადი
„გლობუსი“	დაკ. №043/20	თარ. 04.07.20			

ფოტომონტაჟი

საპროექტო ვასენტილაციო მილი
ფუნუჟის ზომით 0.50/0.50



საპროექტო ვასენტილაციო მილი
ფუნუჟის ზომით 0.50/0.50

