ა - ბლოკი

ფასადი 1-6
მ. 1:100

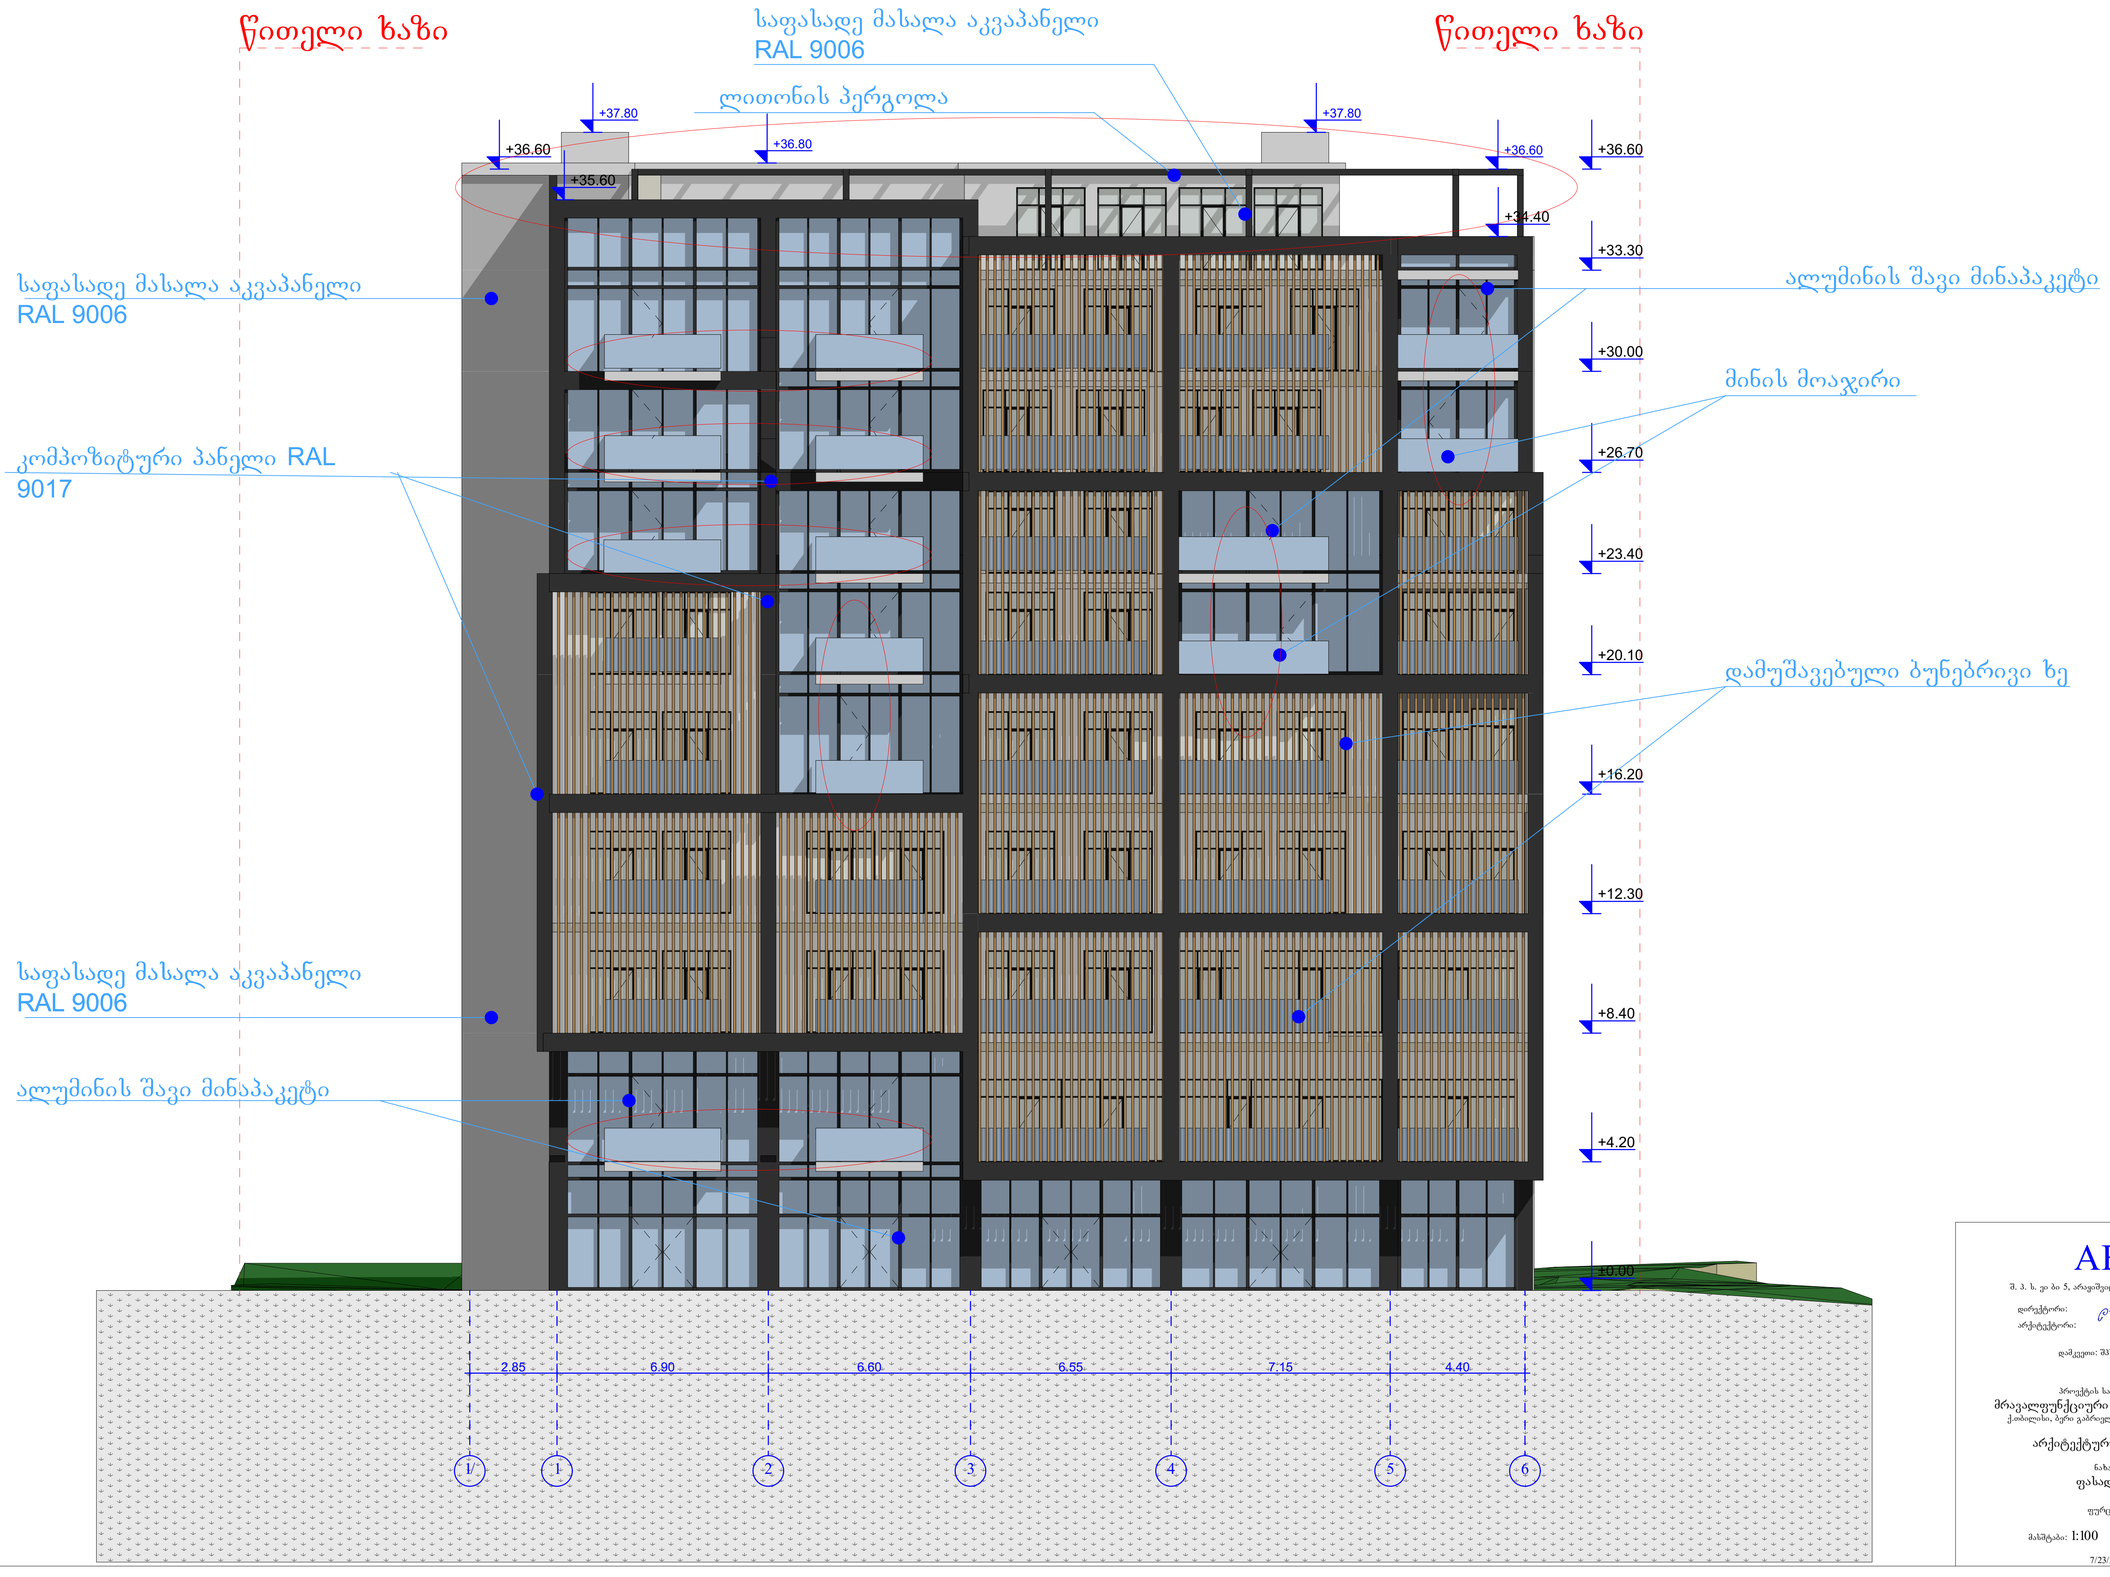

AB5

შ. პ. ს, ეი ბი 5, არაგვისპირის ქ. 14, 0179 თბილისი

დირექტორი: დ. ლილაბერიძე

არქიტექტორი: ო.ცაბაძე

დამკვეთი: შპს "ეიბი ხაზი"

პროექტის სახელწოდება:
მრავალფუნქციური კომპლექსი შენობა
ქ.თბილისი, ბერი გაბრიელ სალოსის გამზირი №122

არქიტექტურული ნაწილი

ნახაზი:
ფასადი 1-6

ფურცელი:

მასშტაბი: 1:100 ფორმატი: A2

7/23/2020

ა - ბლოკი

ფასადი 6-1
მ. 1:100

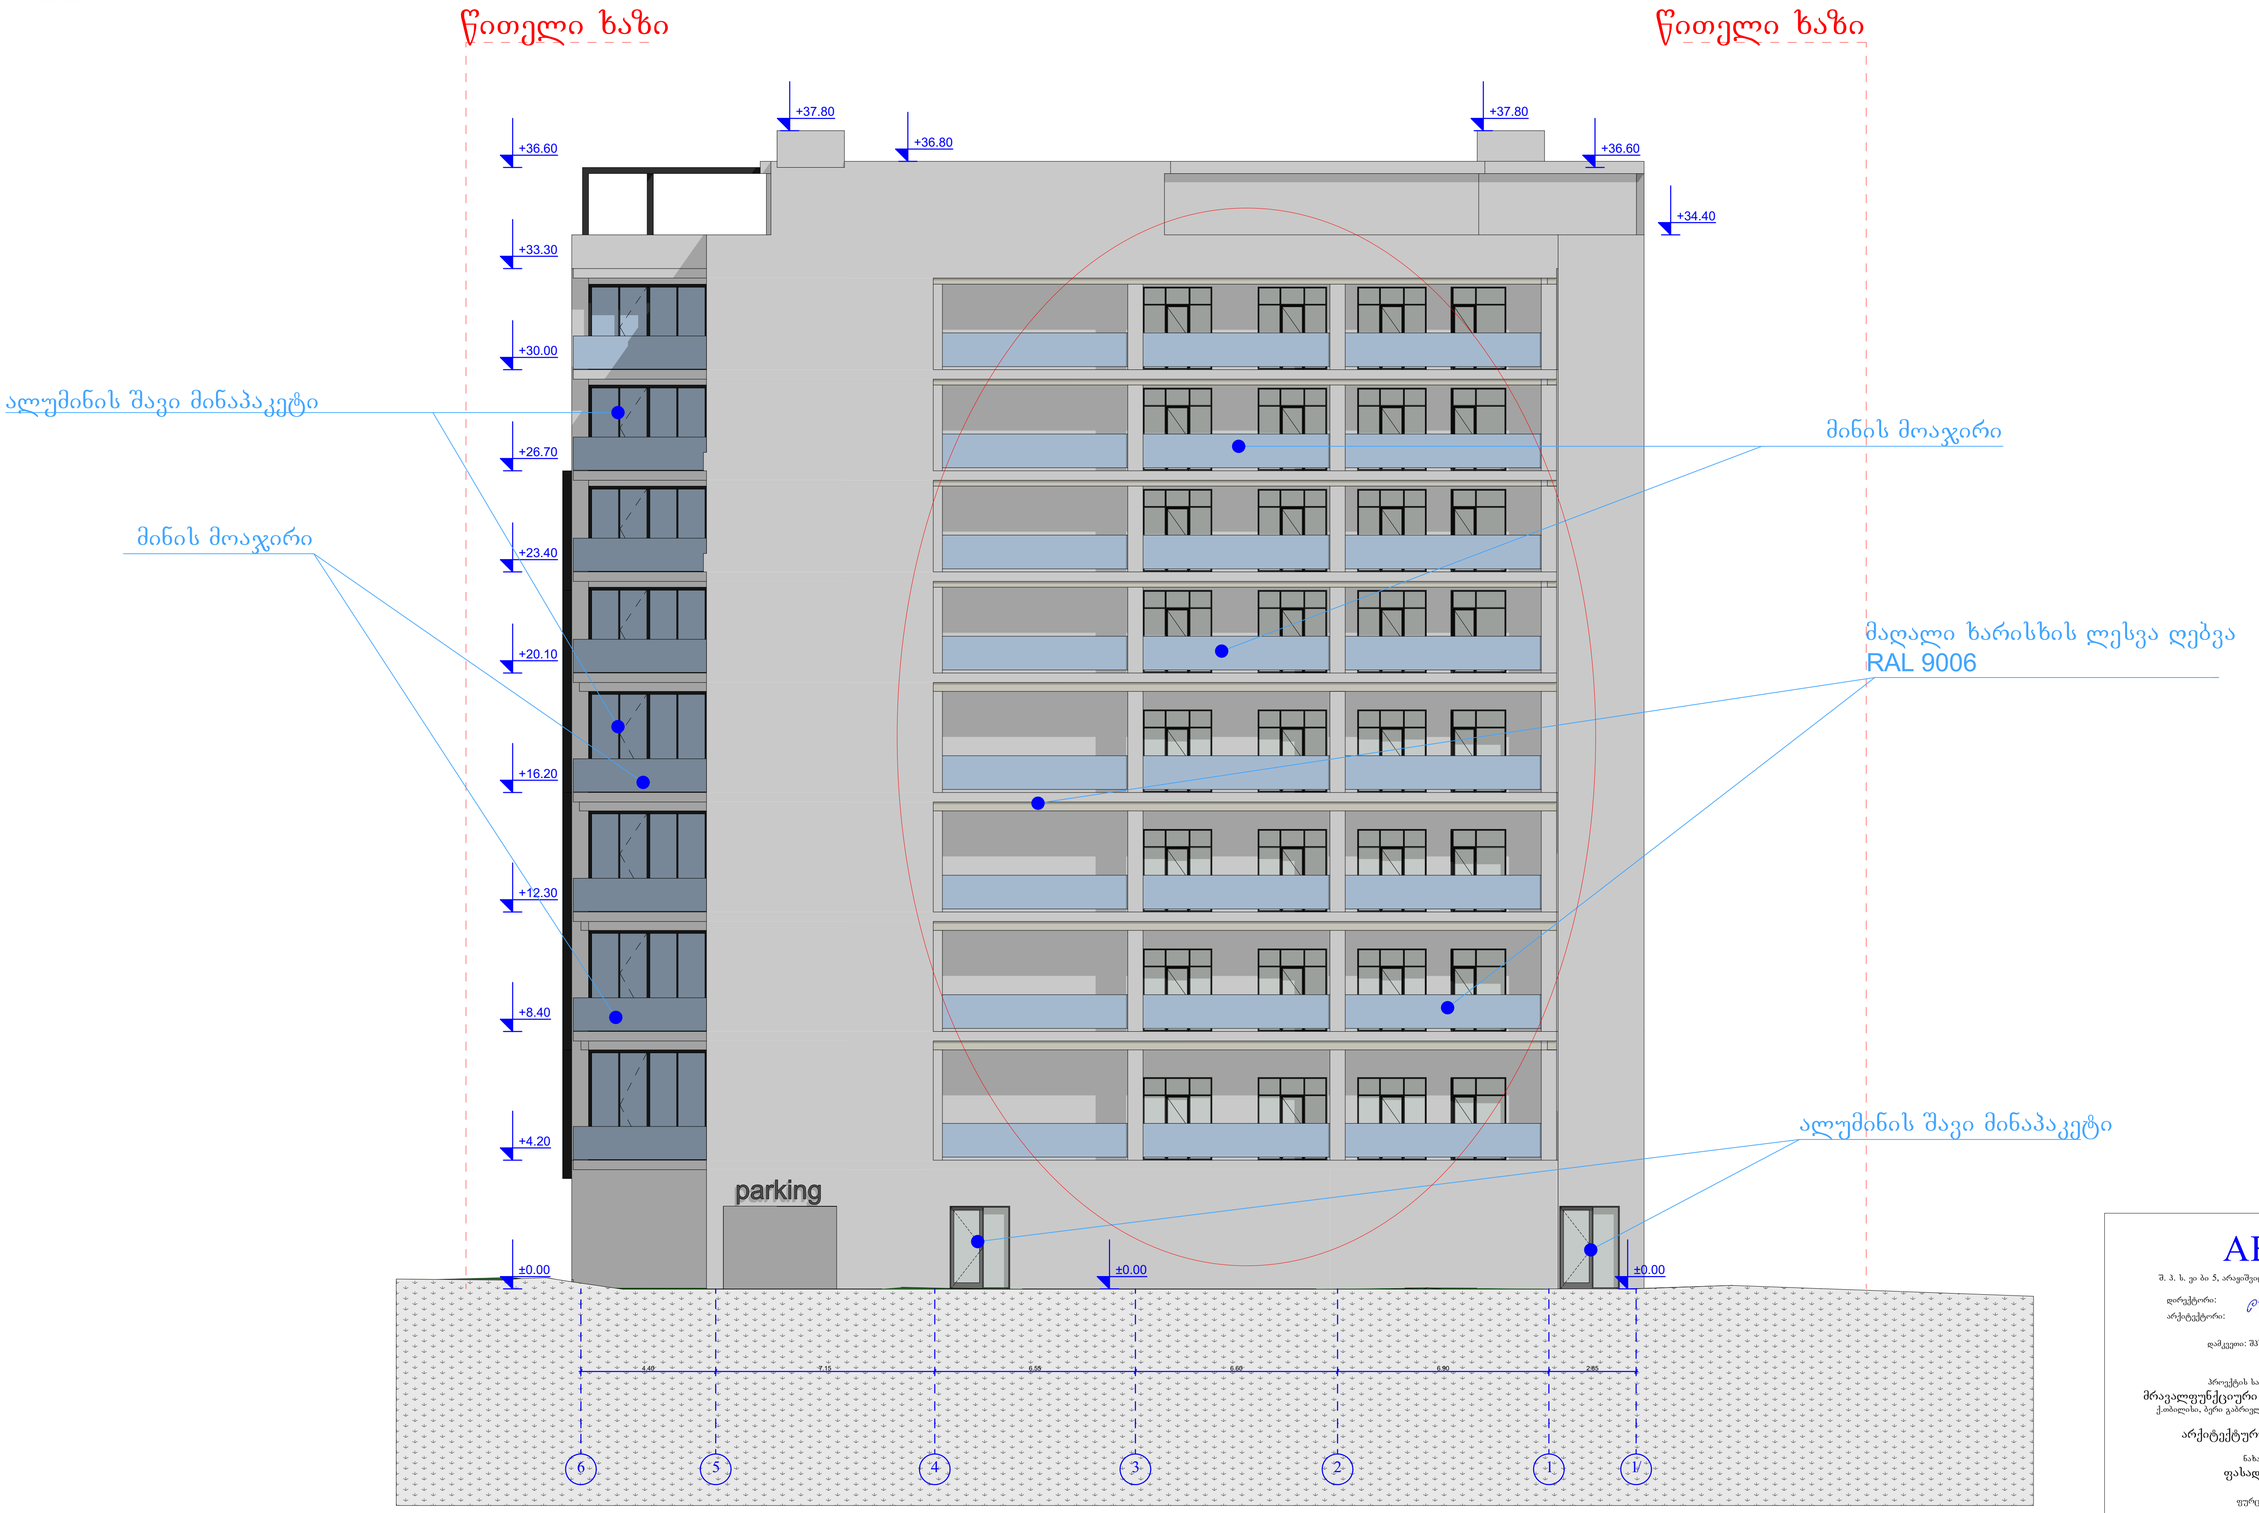

AB5

შ. ვ. ს, ვი ბი 5, არაგვისუბნის ქ. 14, 0179 თბილისი

დირექტორი:
არქიტექტორი: ო. ცაცაკაა

დამკვეთი: შპს "ეიჩ სითი"

პროექტის სახელწოდება:
მრავალფუნქციური კომპლექსი შენობა
ქ.თბილისი, ბერი გაბრიელ სალოსის გამზირი №122

არქიტექტურული ნაწილი

ნახაზი:
ფასადი დ-ა

ფურცელი:

მასშტაბი: 1:100 ფორმატი: A2

7/23/2020

ა - ბლოკი

ფასადი დ-ა
მ. 1:100

წითელი ხაზი

უკანა ეზოს საძღვარი

წითელი ხაზი

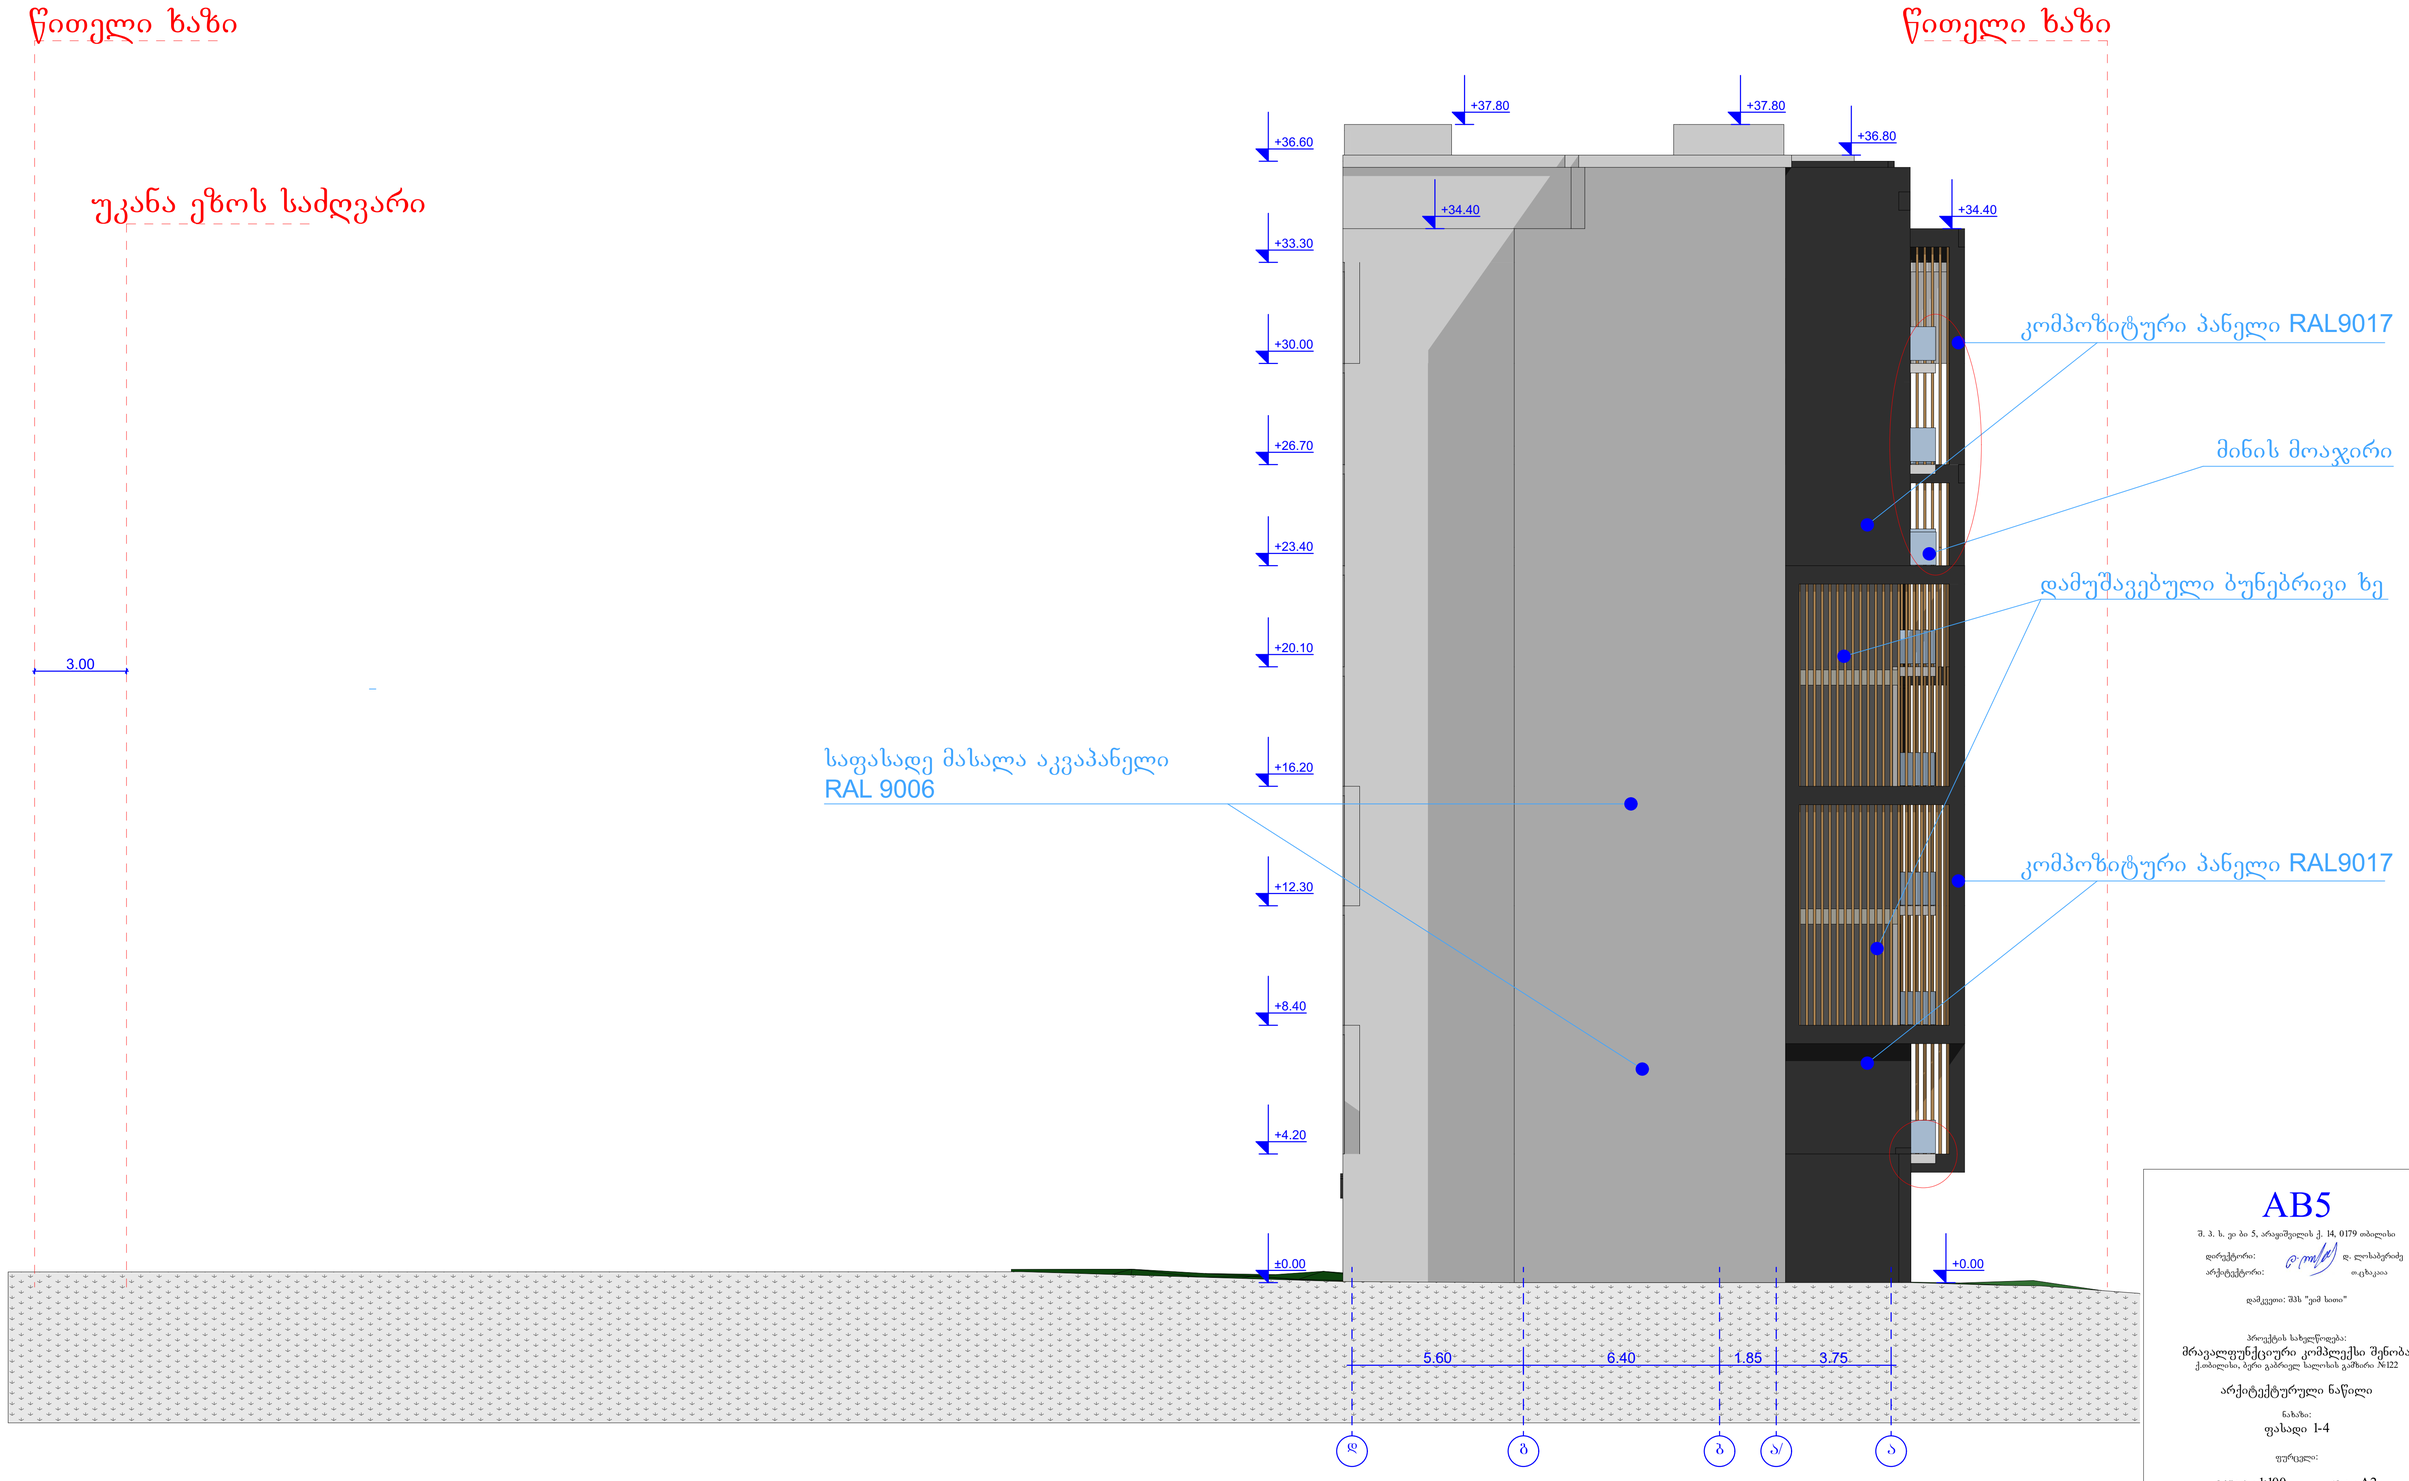

AB5

შ. პ. ს. ეი ბი 5, არაგვისის ქ. 14, 0179 თბილისი

დირექტორი:
არქიტექტორი: ლ. ლოსაბერიძე
ო.ცაბაია

დამკვეთი: შპს "ეიმ საით"

პროექტის სახელწოდება:
მრავალფუნქციური კომპლექსი შენობა
ქ.თბილისი, ბერი გაბრიელ სალოსის გამზირი №122

არქიტექტურული ნაწილი

ნახაზი:
ფასადი I-4

ფურცელი:

მასშტაბი: 1:100 ფორმატი: A2

7/23/2020

ა - ბლოკი

ფასადი ა-დ
მ. 1:100

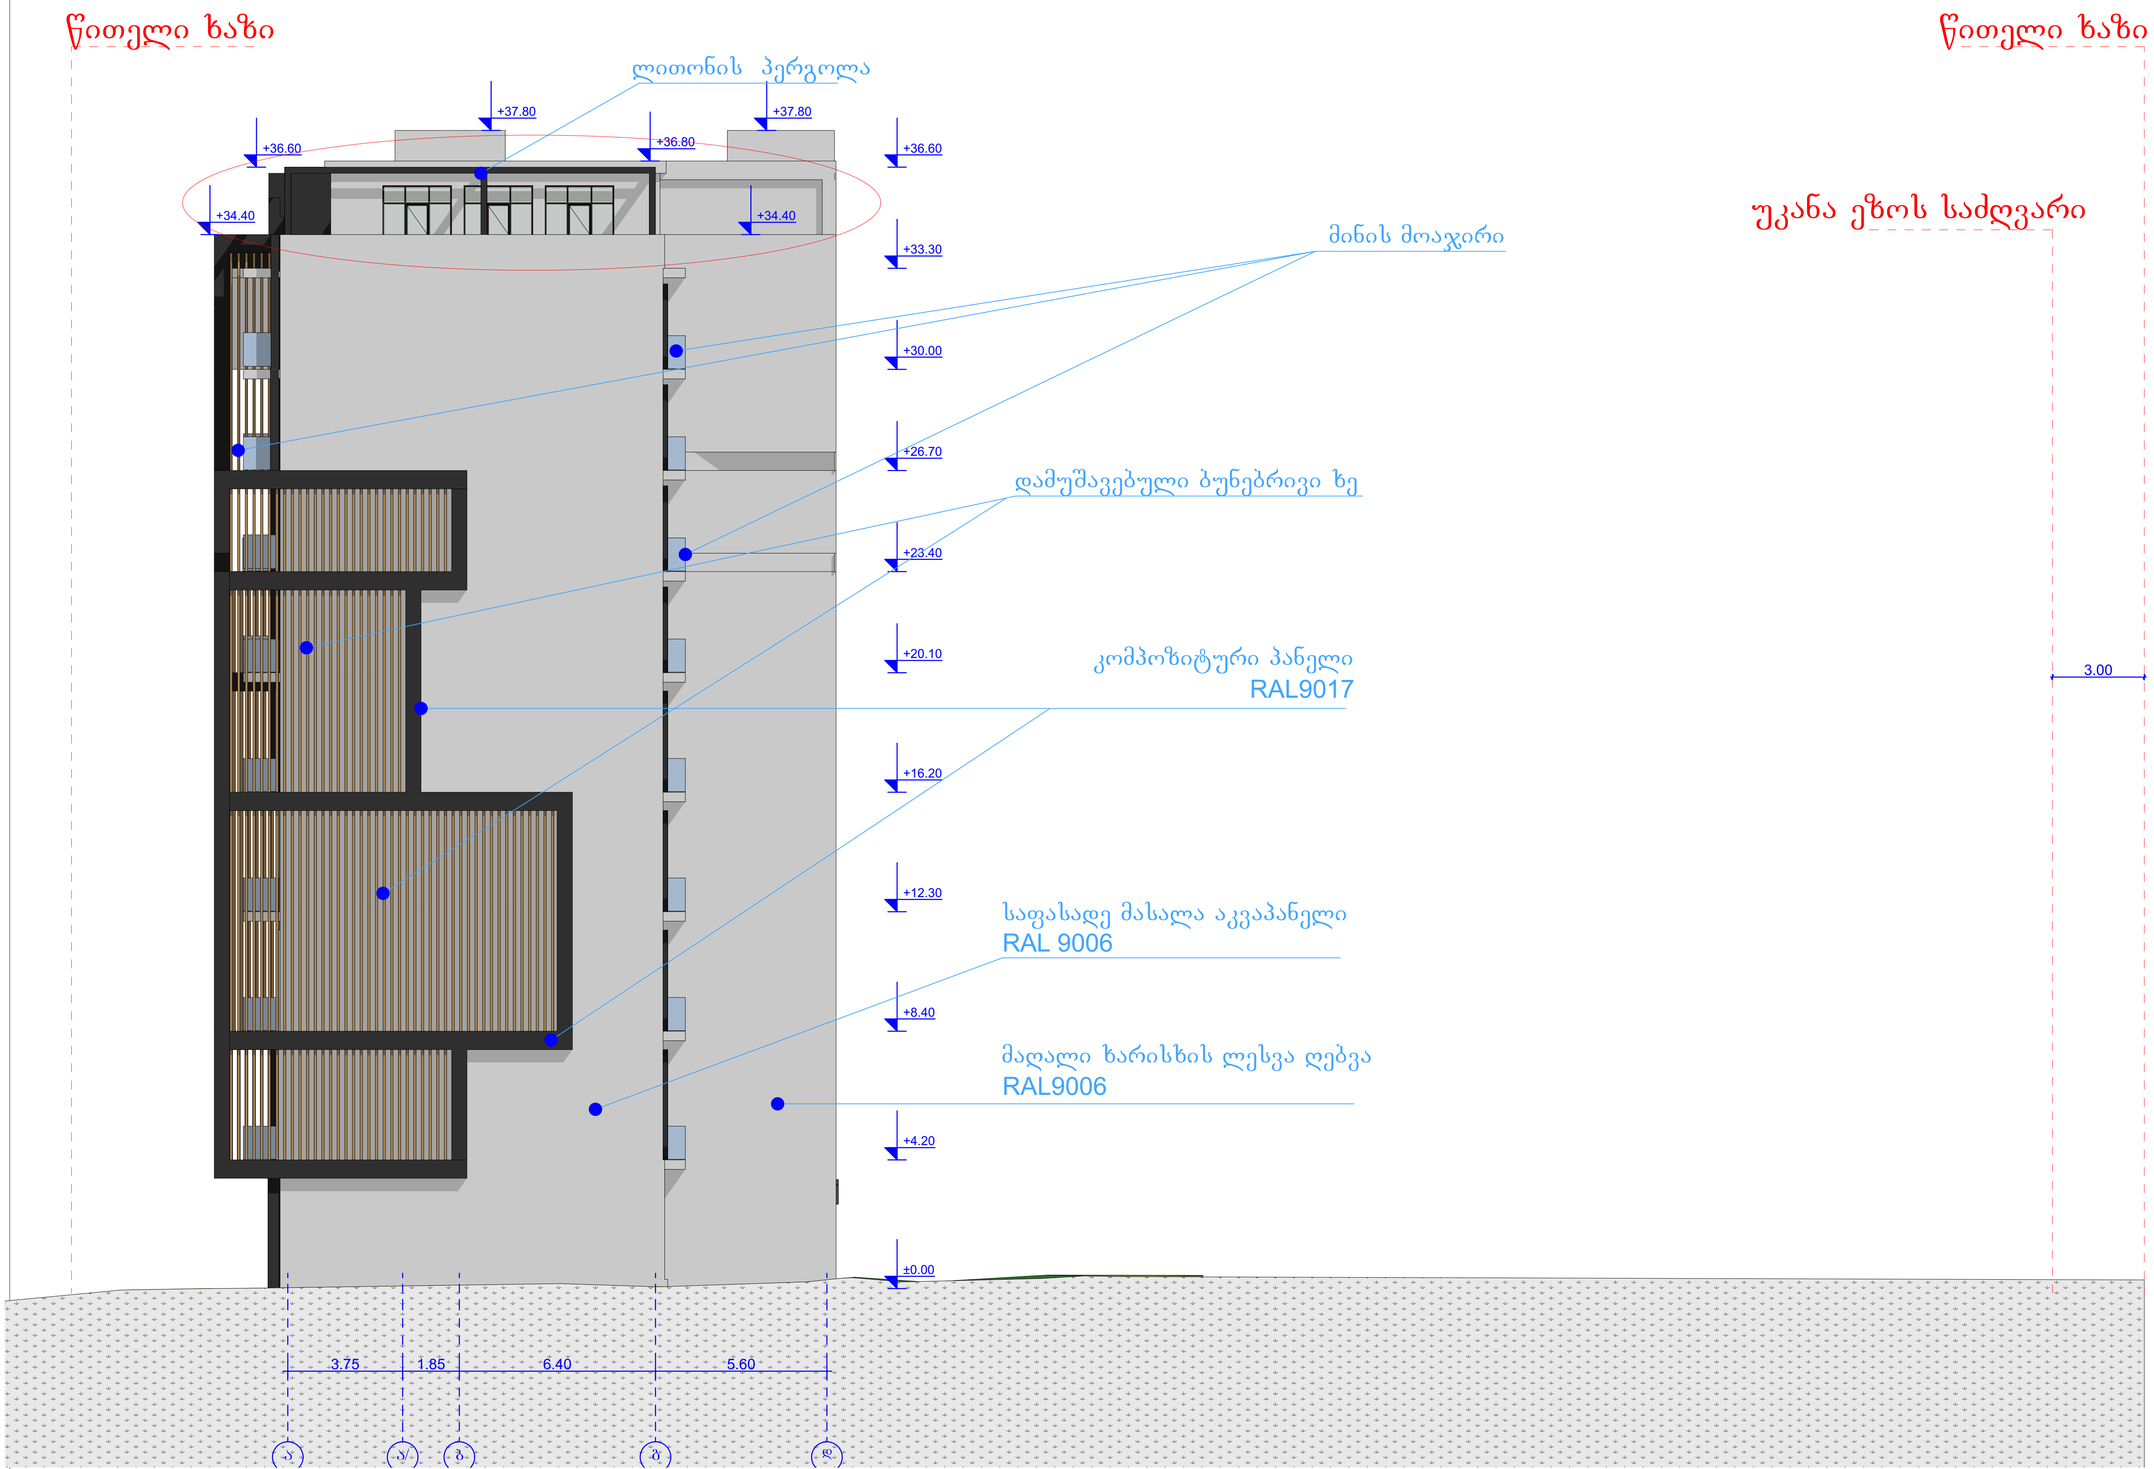

AB5

შ. პ. ს, ვი ბი 5, არავიშვილის ქ. 14, 0179 თბილისი

დირექტორი: დ. ლისაბერიძე
არქიტექტორი: ო.ცაბაძე

დამკვეთი: შპს "ვიპ სითი"

პროექტის სახელწოდება:
მრავალფუნქციური კომპლექსი შენობა
ქ.თბილისი, ბერი გაბრიელ სალოსის გამზირი №122

არქიტექტურული ნაწილი

ნახაზი:
ფასადი ა-დ

ფურცელი:

მასშტაბი: 1:100 ფორმატი: A2

7/23/2020