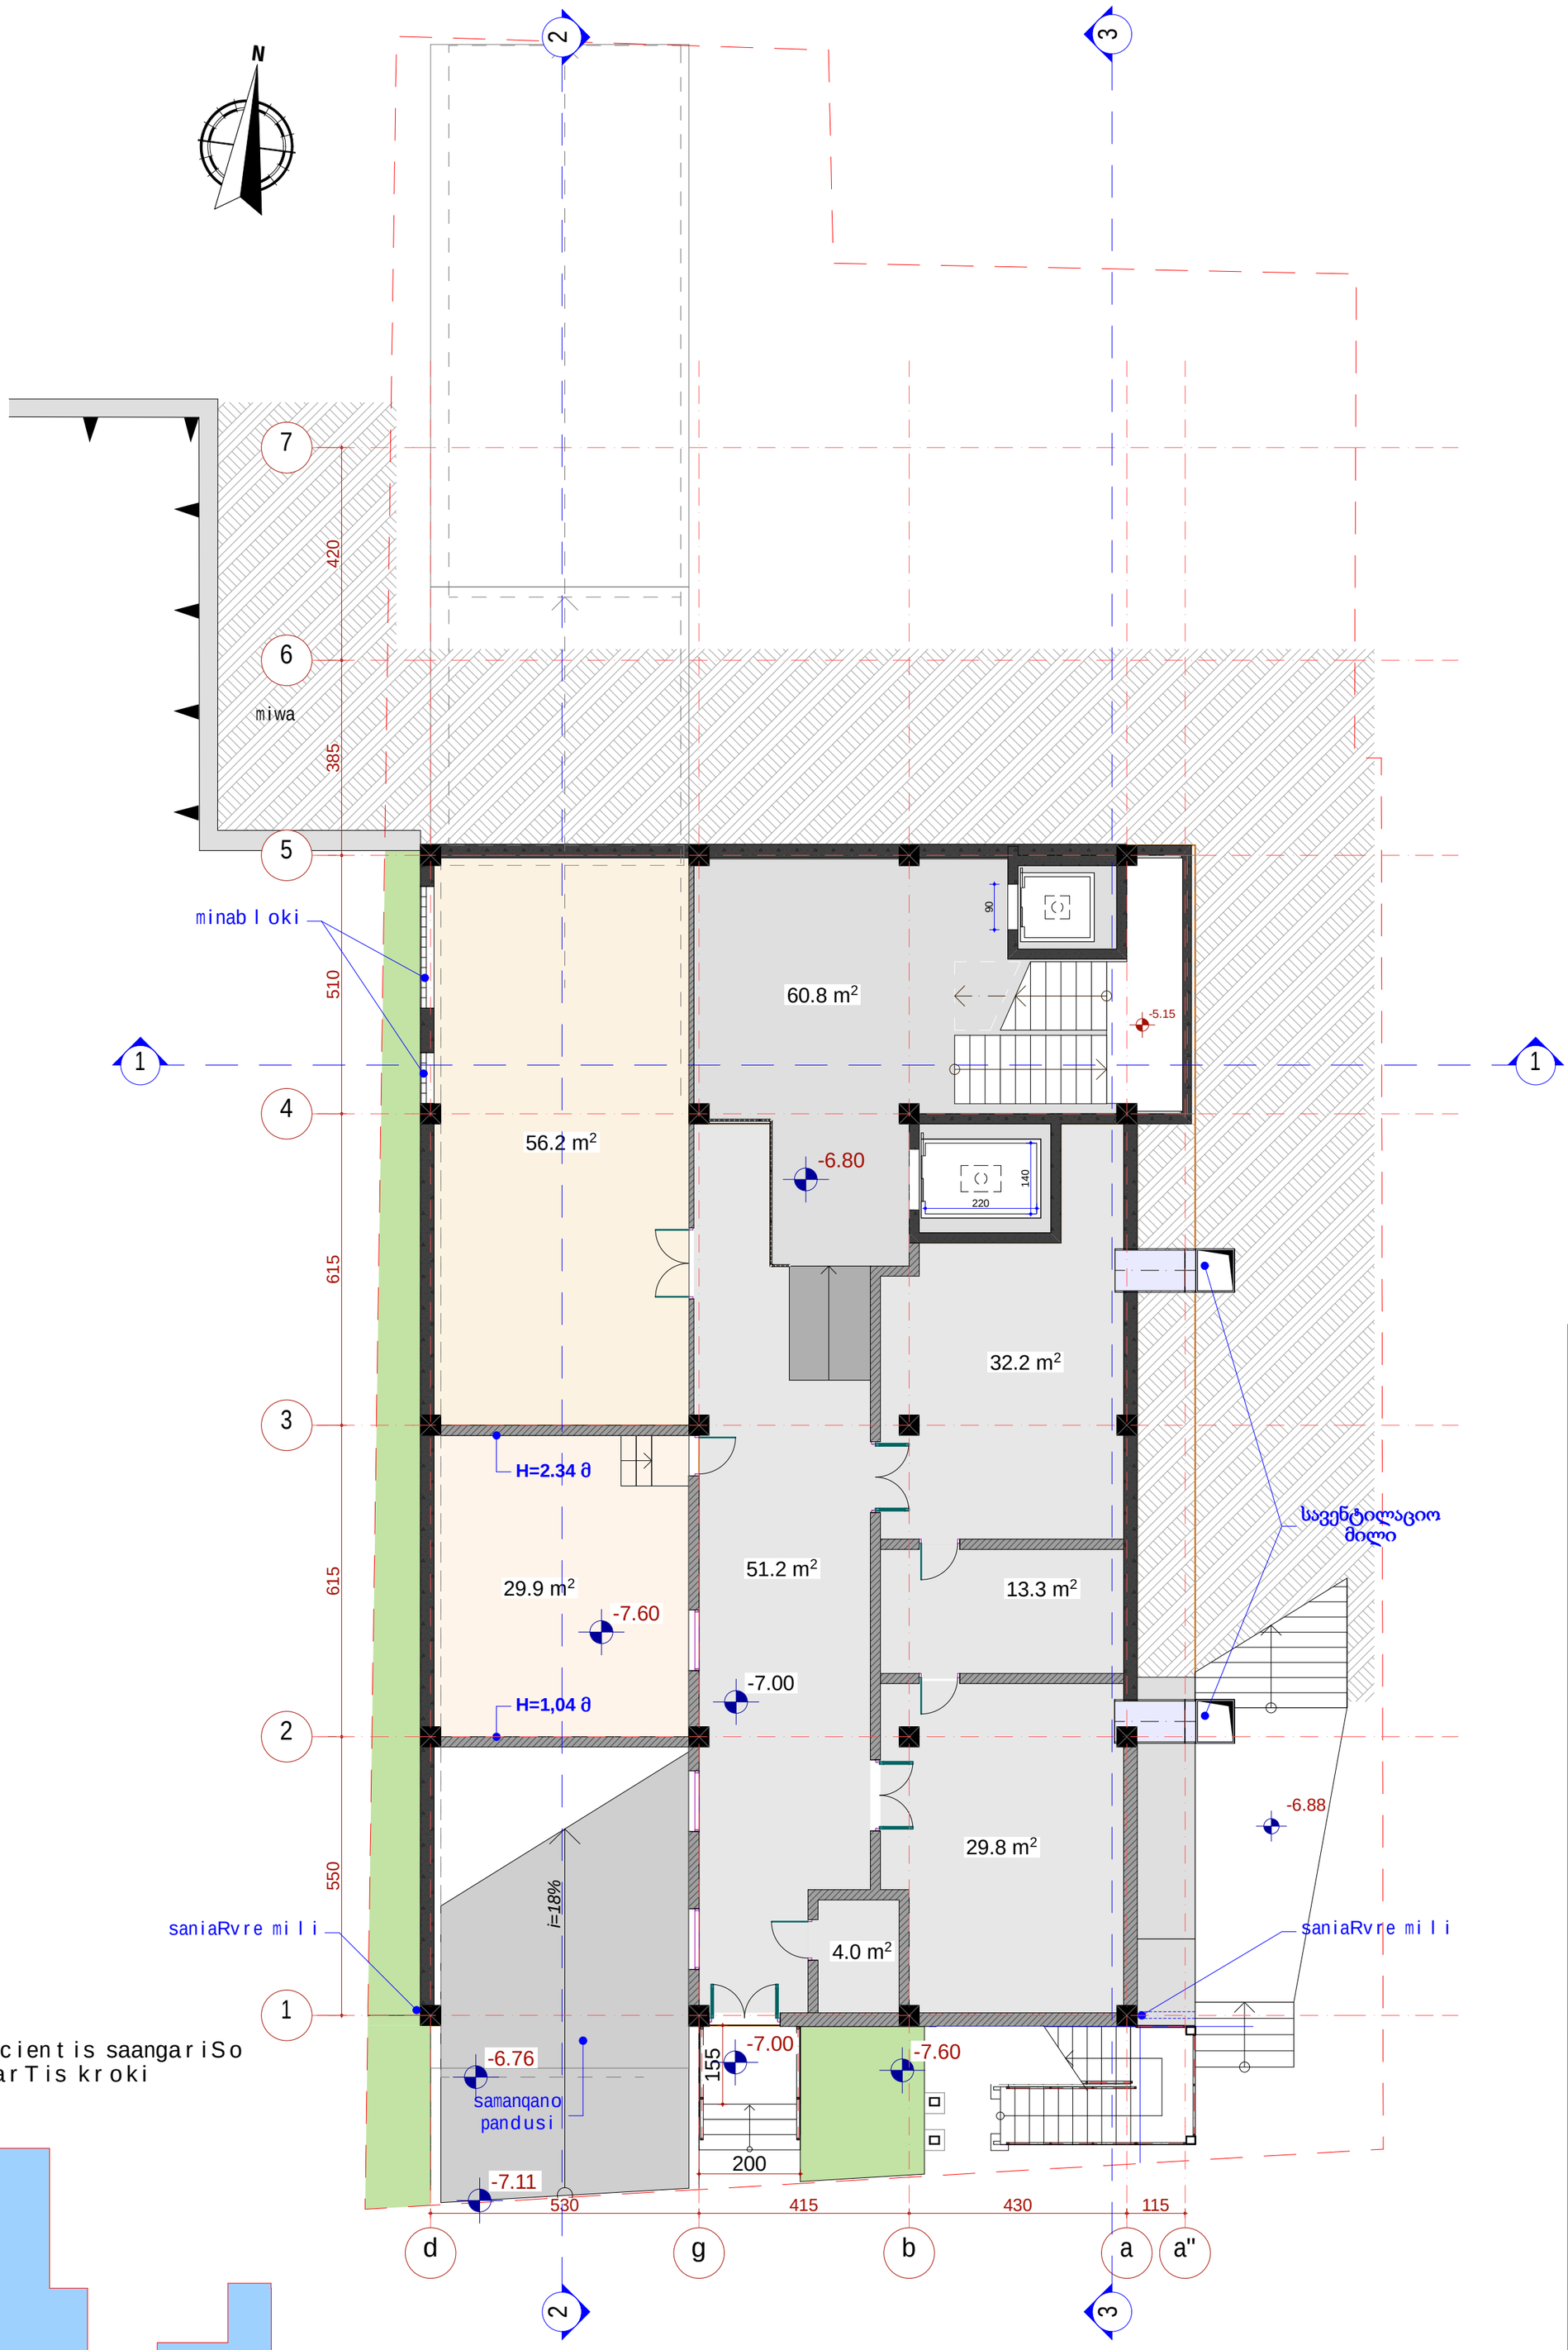

k-2 koeficientis saangariSo farTis kroki

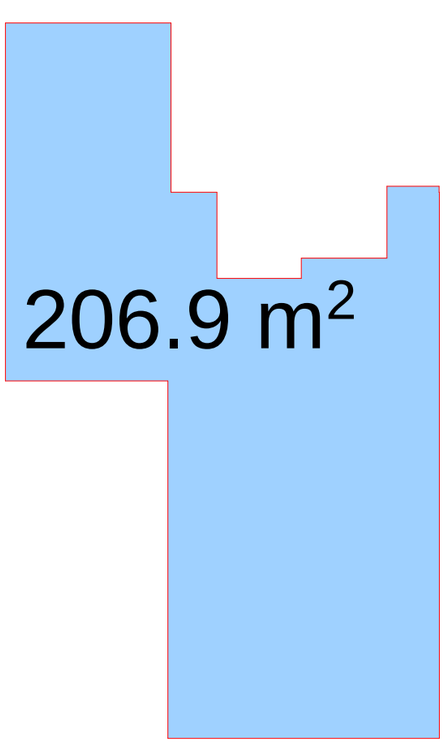

სართულის საერთო ფართი - 277,4 მ²

maT Soris:

saofise farTi - 130.5 მ²

kibis ujredis farTi - 60.8 მ²

დამხმარე ფართი - 86,1 მ²

formati	dakveTa #		A
A2			
eqsplikacia			
pirobiTi aRniSvnebi			
SeniSvna:			
1. naxazze saproeqto Senobis noli Seesabameba absolutur niSnuls 480.18 2. naxaazze zomebi mocemulia santimetrebSi. 3. naxazis yvela cvlileba mSeneblobis procesSi SeTanxmebuli unda iyos proeqtis avtorTan.			
damkveTi	e.s.a. "vaJa-fSavela 2007"		
proeqtis dasaxeleba	q.Tbilisi, gamziri vaJa-fSavela #76b (nakveTi #039/048) mdebare mravalfunqciuri kompleqsis #4 blokis proeqti.		
Tanamdeboba	gvari	xelmowera	
direqtori	k. gilaSvili		
arqiteqtori	j. fsuturi		
konstruqtori	m. muxiguliSvili		
konstruqtori	n. pavliaSvili		
daamuSava	d. iavriani		
Seamowma	d. maxaraSvili		
S.p.s. "bani-2007"			
q. Tbilisi, navTluRis quCa #41			
stadia	naxazis dasaxeleba		
muSa proeqti	sarTulis gegma -7.00 niSnulze		
TariRi	furc. #	furc. raod.	masStabi
2020 წ.	06		1:100, 1:200

k-2 koeficienti saangariSo farTis kroki

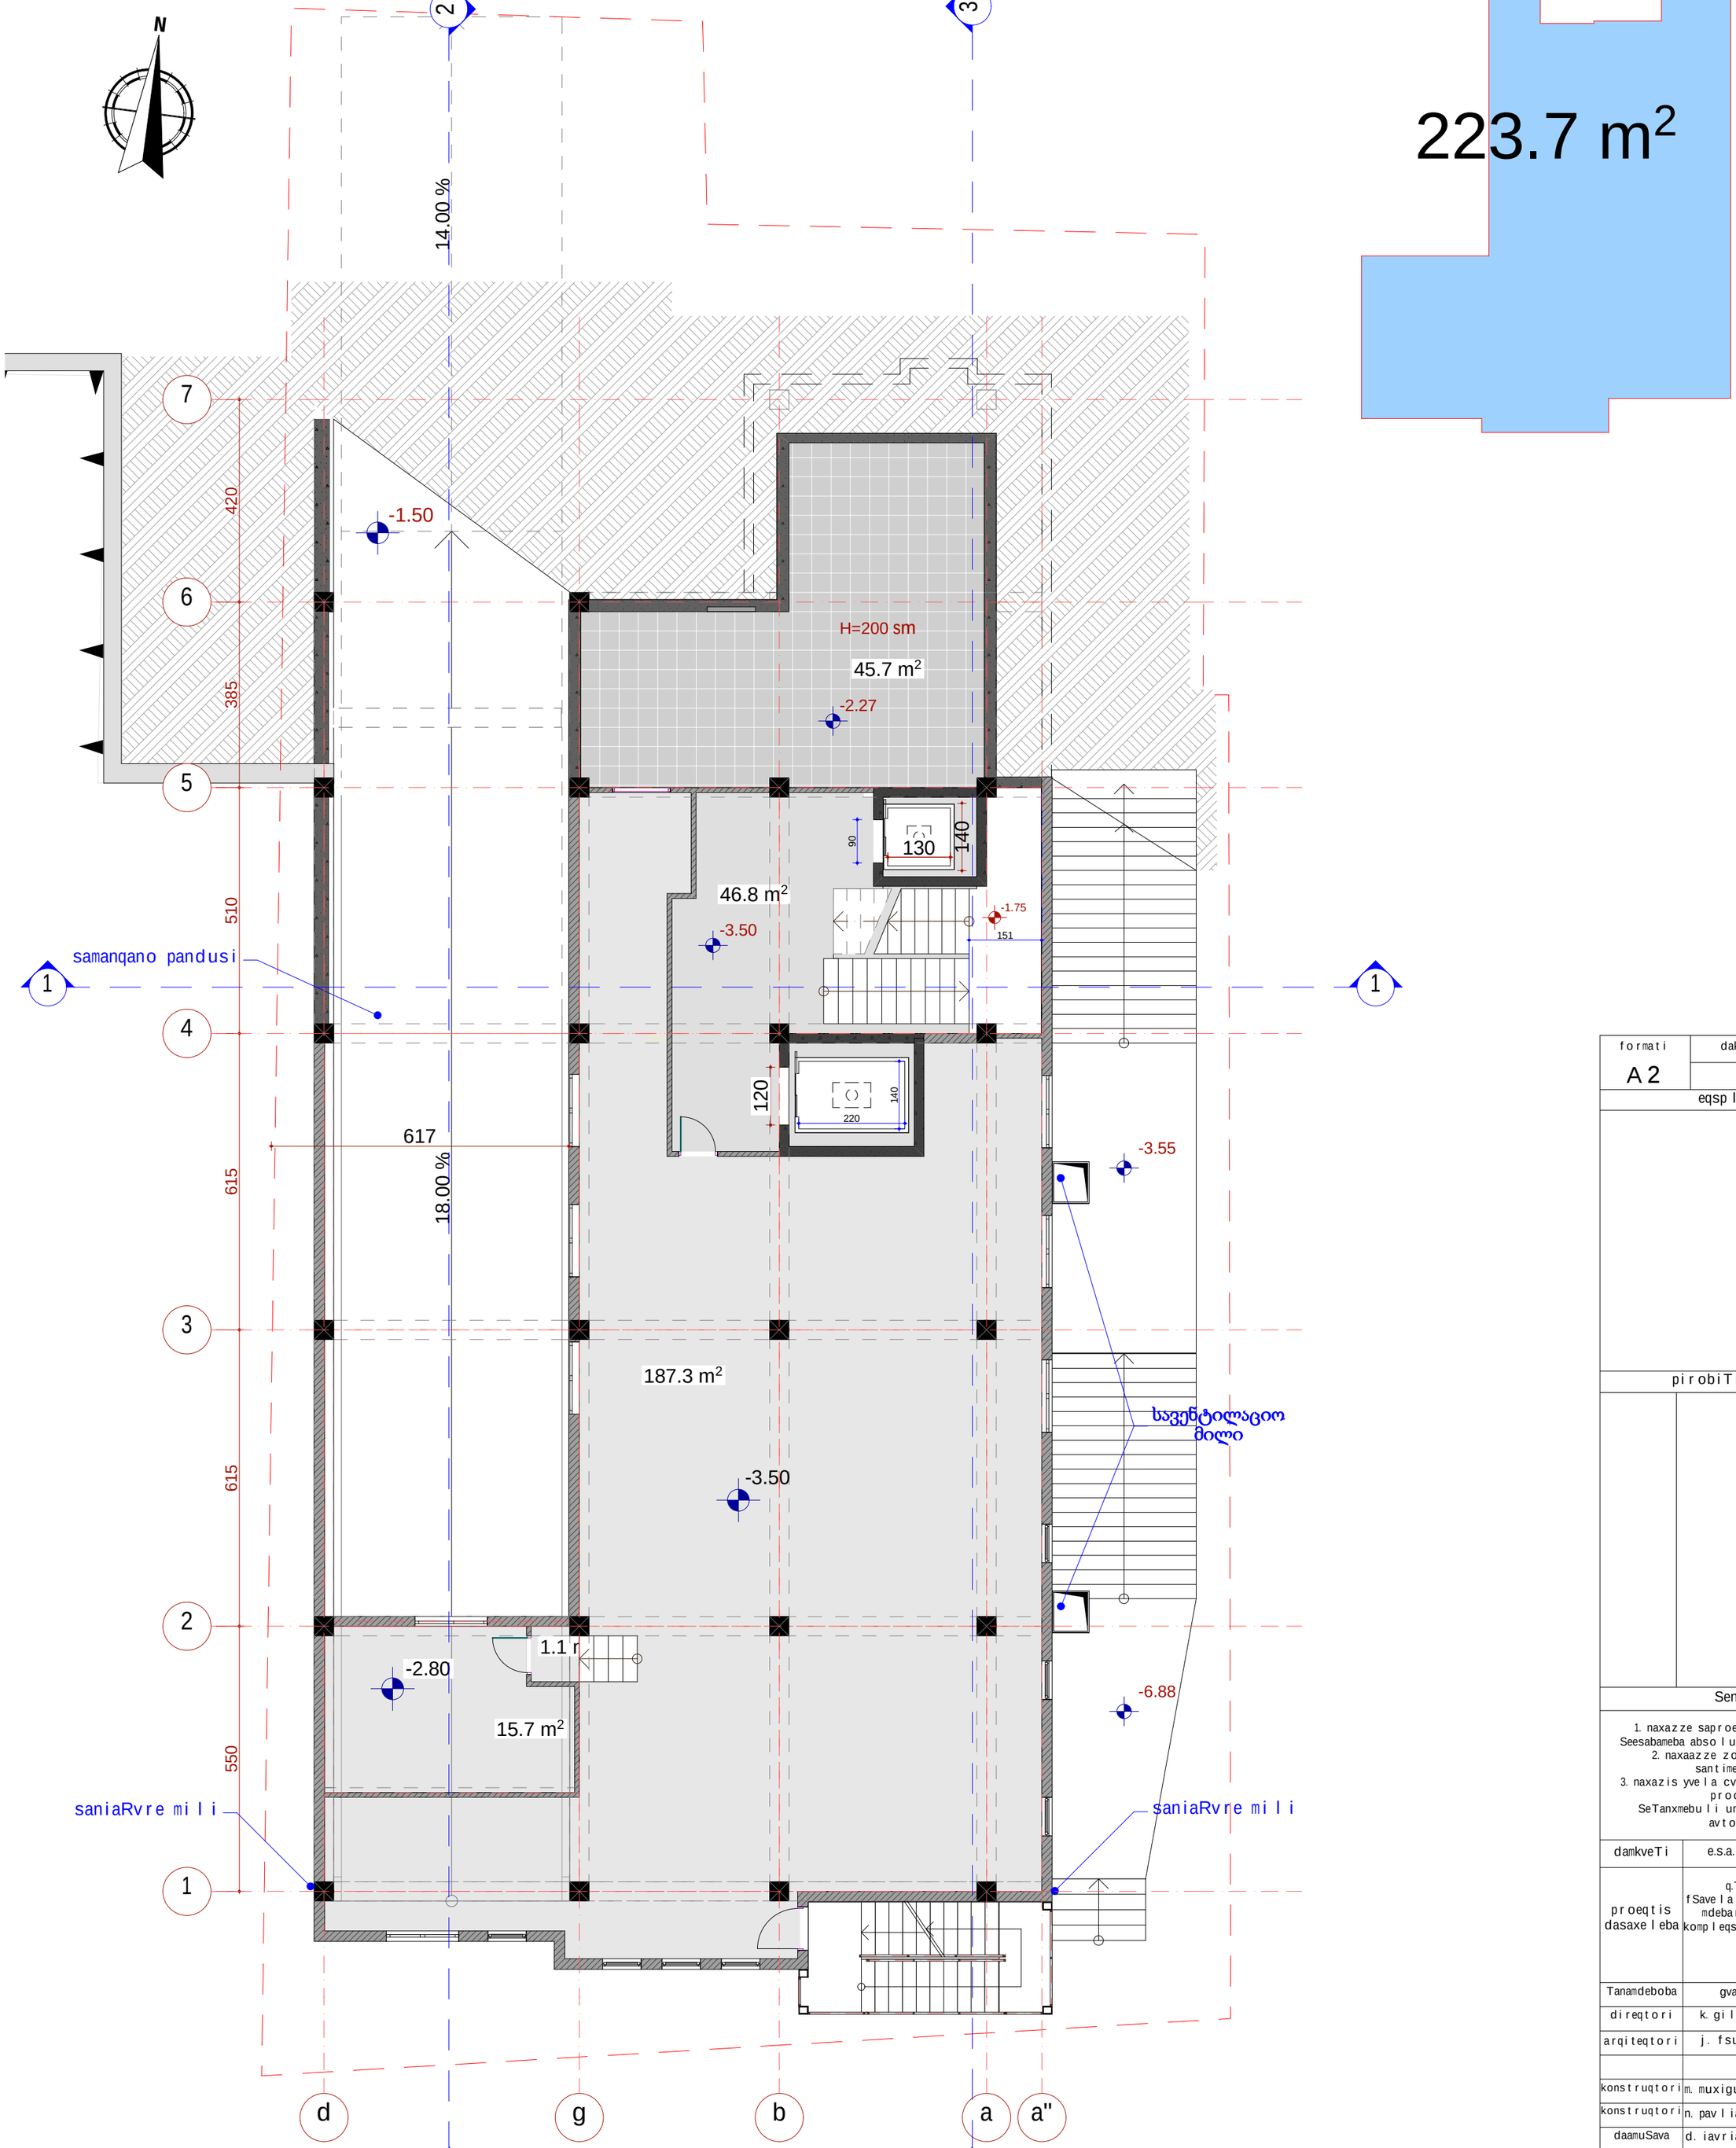

sarTulis saerTo farTi - 296.4 m2

maT Soris:

saofise farTi - 203.9 m2

kibis ujredis farTi - 46.8 m2

damxmare farTi 45.7 m2

formati	dakveTa #	A
A 2		

eqsplikacia

pirobiTi aRniSvnebi

SeniSvna:

1. naxazze saproeqto Senobis noli Seesabameba absolutur niSnuls 480.18
2. naxaazze zomebi mocemulia santimetrebSi.
3. naxazis yvela cvlileba mSeneblobis procesSi SeTanxmebuli unda iyos proeqtis avtorTan.

damkveTi	e.s.a. "vaJa-fSavela 2007"		
proeqtis dasaxeleba	q.Tbilisi, gamziri vaJa-fSavela #76b (nakveTi #039/048) mdebare mravalfunqciuri kompleqsis #4 blokis proeqti.		
Tanamdeboba	gvari	xelmowera	
direqtori	k. gilaSvili		
arqiteqtori	j. fsuturi		
konstruqtori	m. muxiguliSvili		
konstruqtori	n. pavliaSvili		
daamuSava	d. iavriani		
Seamowma	d. maxaraSvili		
S.p.s. "bani-2007"			
q. Tbilisi, navTluRis quCa #41			
stadia	naxazis dasaxeleba		
muSa proeqti	sarTulis gegma -3.50 niSnulze		
TariRi	furc. #	furc. raod.	masStabi
2020 წ.	07		1:100, 1:200

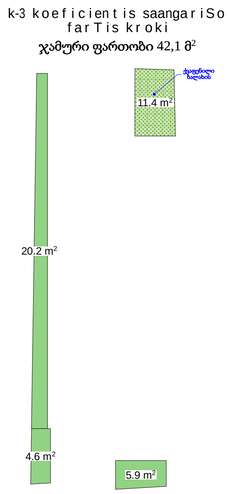

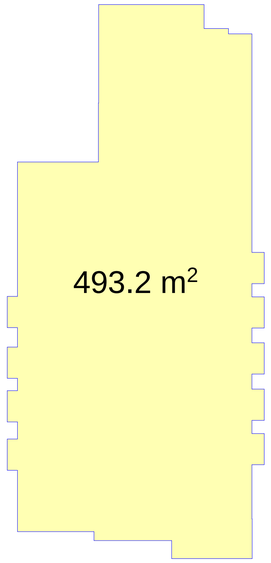

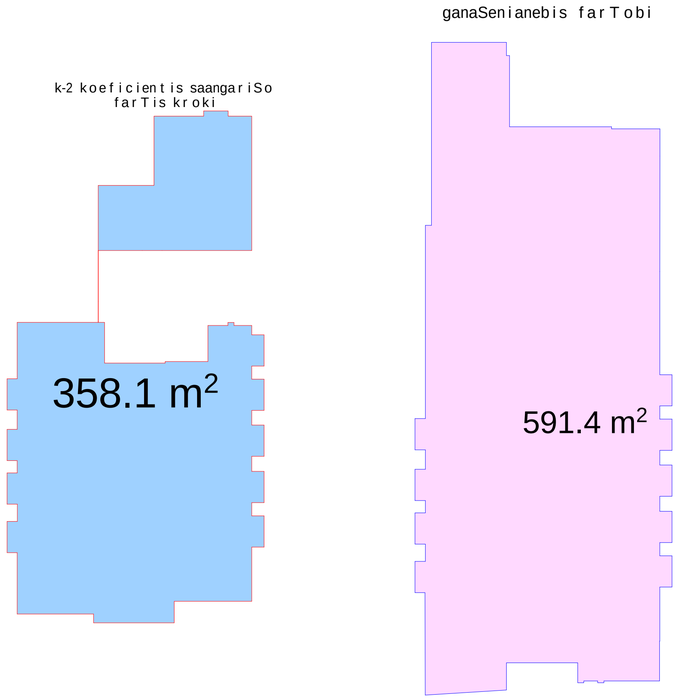

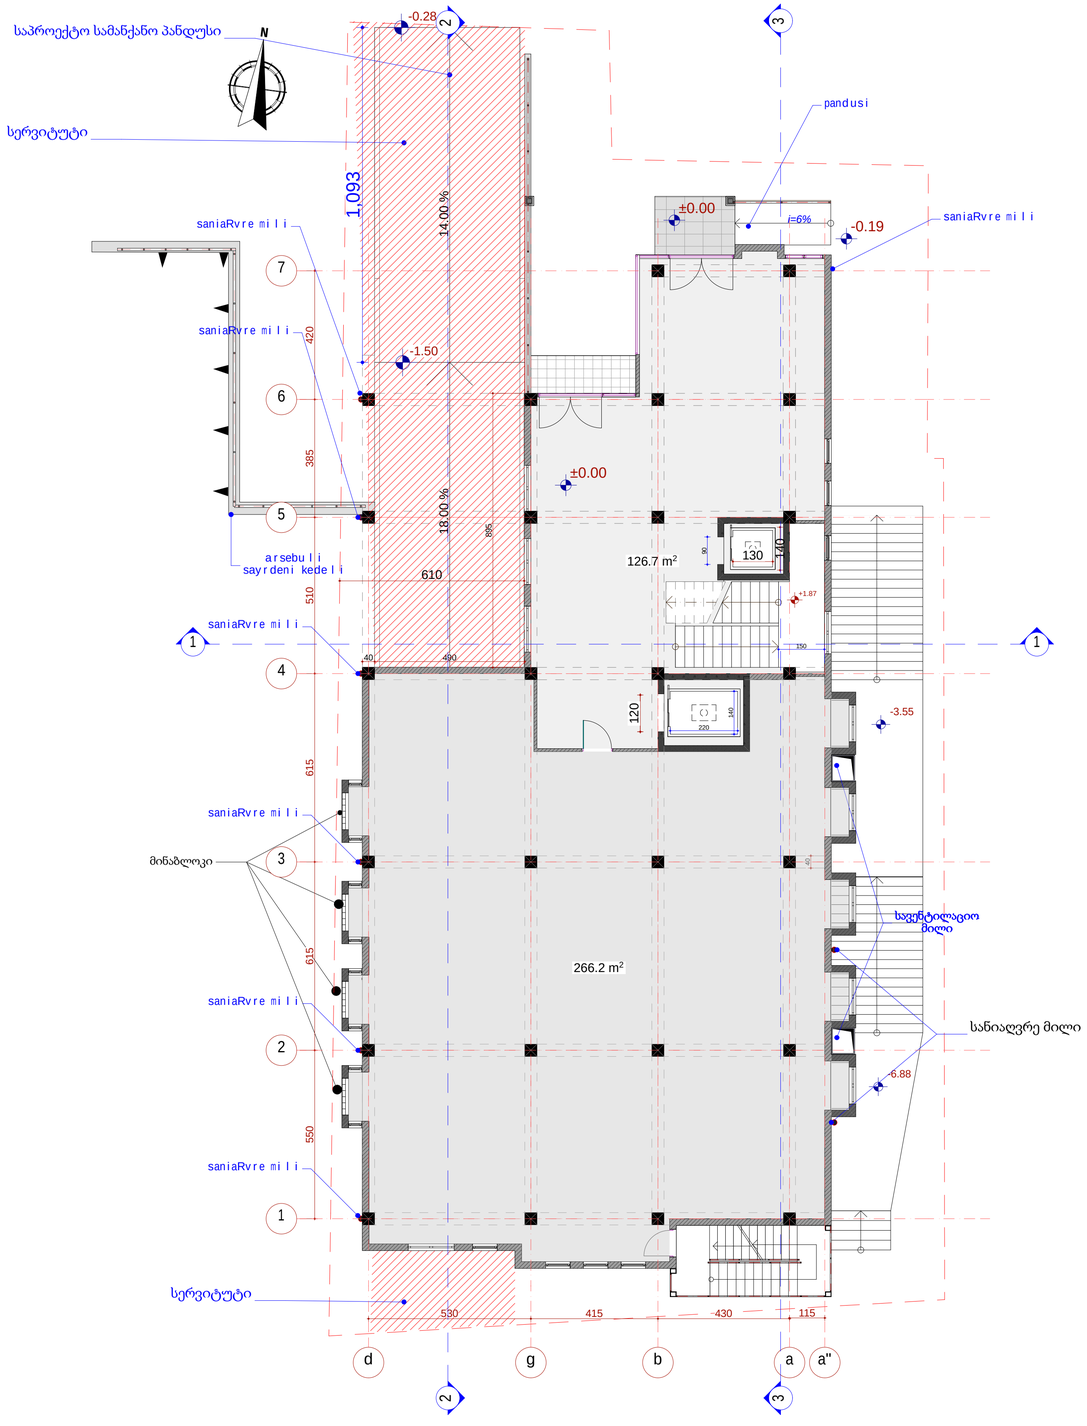

sarTulis saerTo farTi - 392.90 m²
maT Soris:
saofise farTi - 266.2 m²
kibis ujredis farTi - 126.7 m²

formati	dakveTa #	A
A1		
eqsplikacia		
pirobiTi aRniSvnebi		
SeniSvna:		
1. naxazze saproeqto Senobis noli Seesabameba absolutur niSnuls 48018 2. naxaazze zonebi nocenulia santimetrebSi. 3. naxazis yvela cvlileba mSenebl obis procesSi SeTanxmebuli unda iyos proeqtis avtorTan.		
dankveTi	e.s.a. "vaJa-fSavela 2007"	
proeqtis dasaxeleba	q.Tbilisi, ganziri vaJa-fSavela #76b (nakveTi #039/048) mdebare mravalfunqciuri kompleqsis #4 blokis proeqti.	
Tanamdeboba	gvari	xelmowera
direqtori	k. gilaSvili	
arqiteqtori	j. fsuturi	
konstruqtori	m. muxiguliSvili	
konstruqtori	n. pavliaSvili	
daanuSava	d. iavriani	
Seamowma	d. naxaraSvili	
S.p.s. "bani-2007"		
q. Tbilisi, navTluRis quCa #41		
stadia	naxazis dasaxeleba	
muSa proeqti	sarTulis gegma 0.00 niSnulze	
TariRi	furc. #	furc. raod.	masStabi
2020 წ.	08		1:100, 1:200

k-2 koeficienti saangariSo farTobis kroki

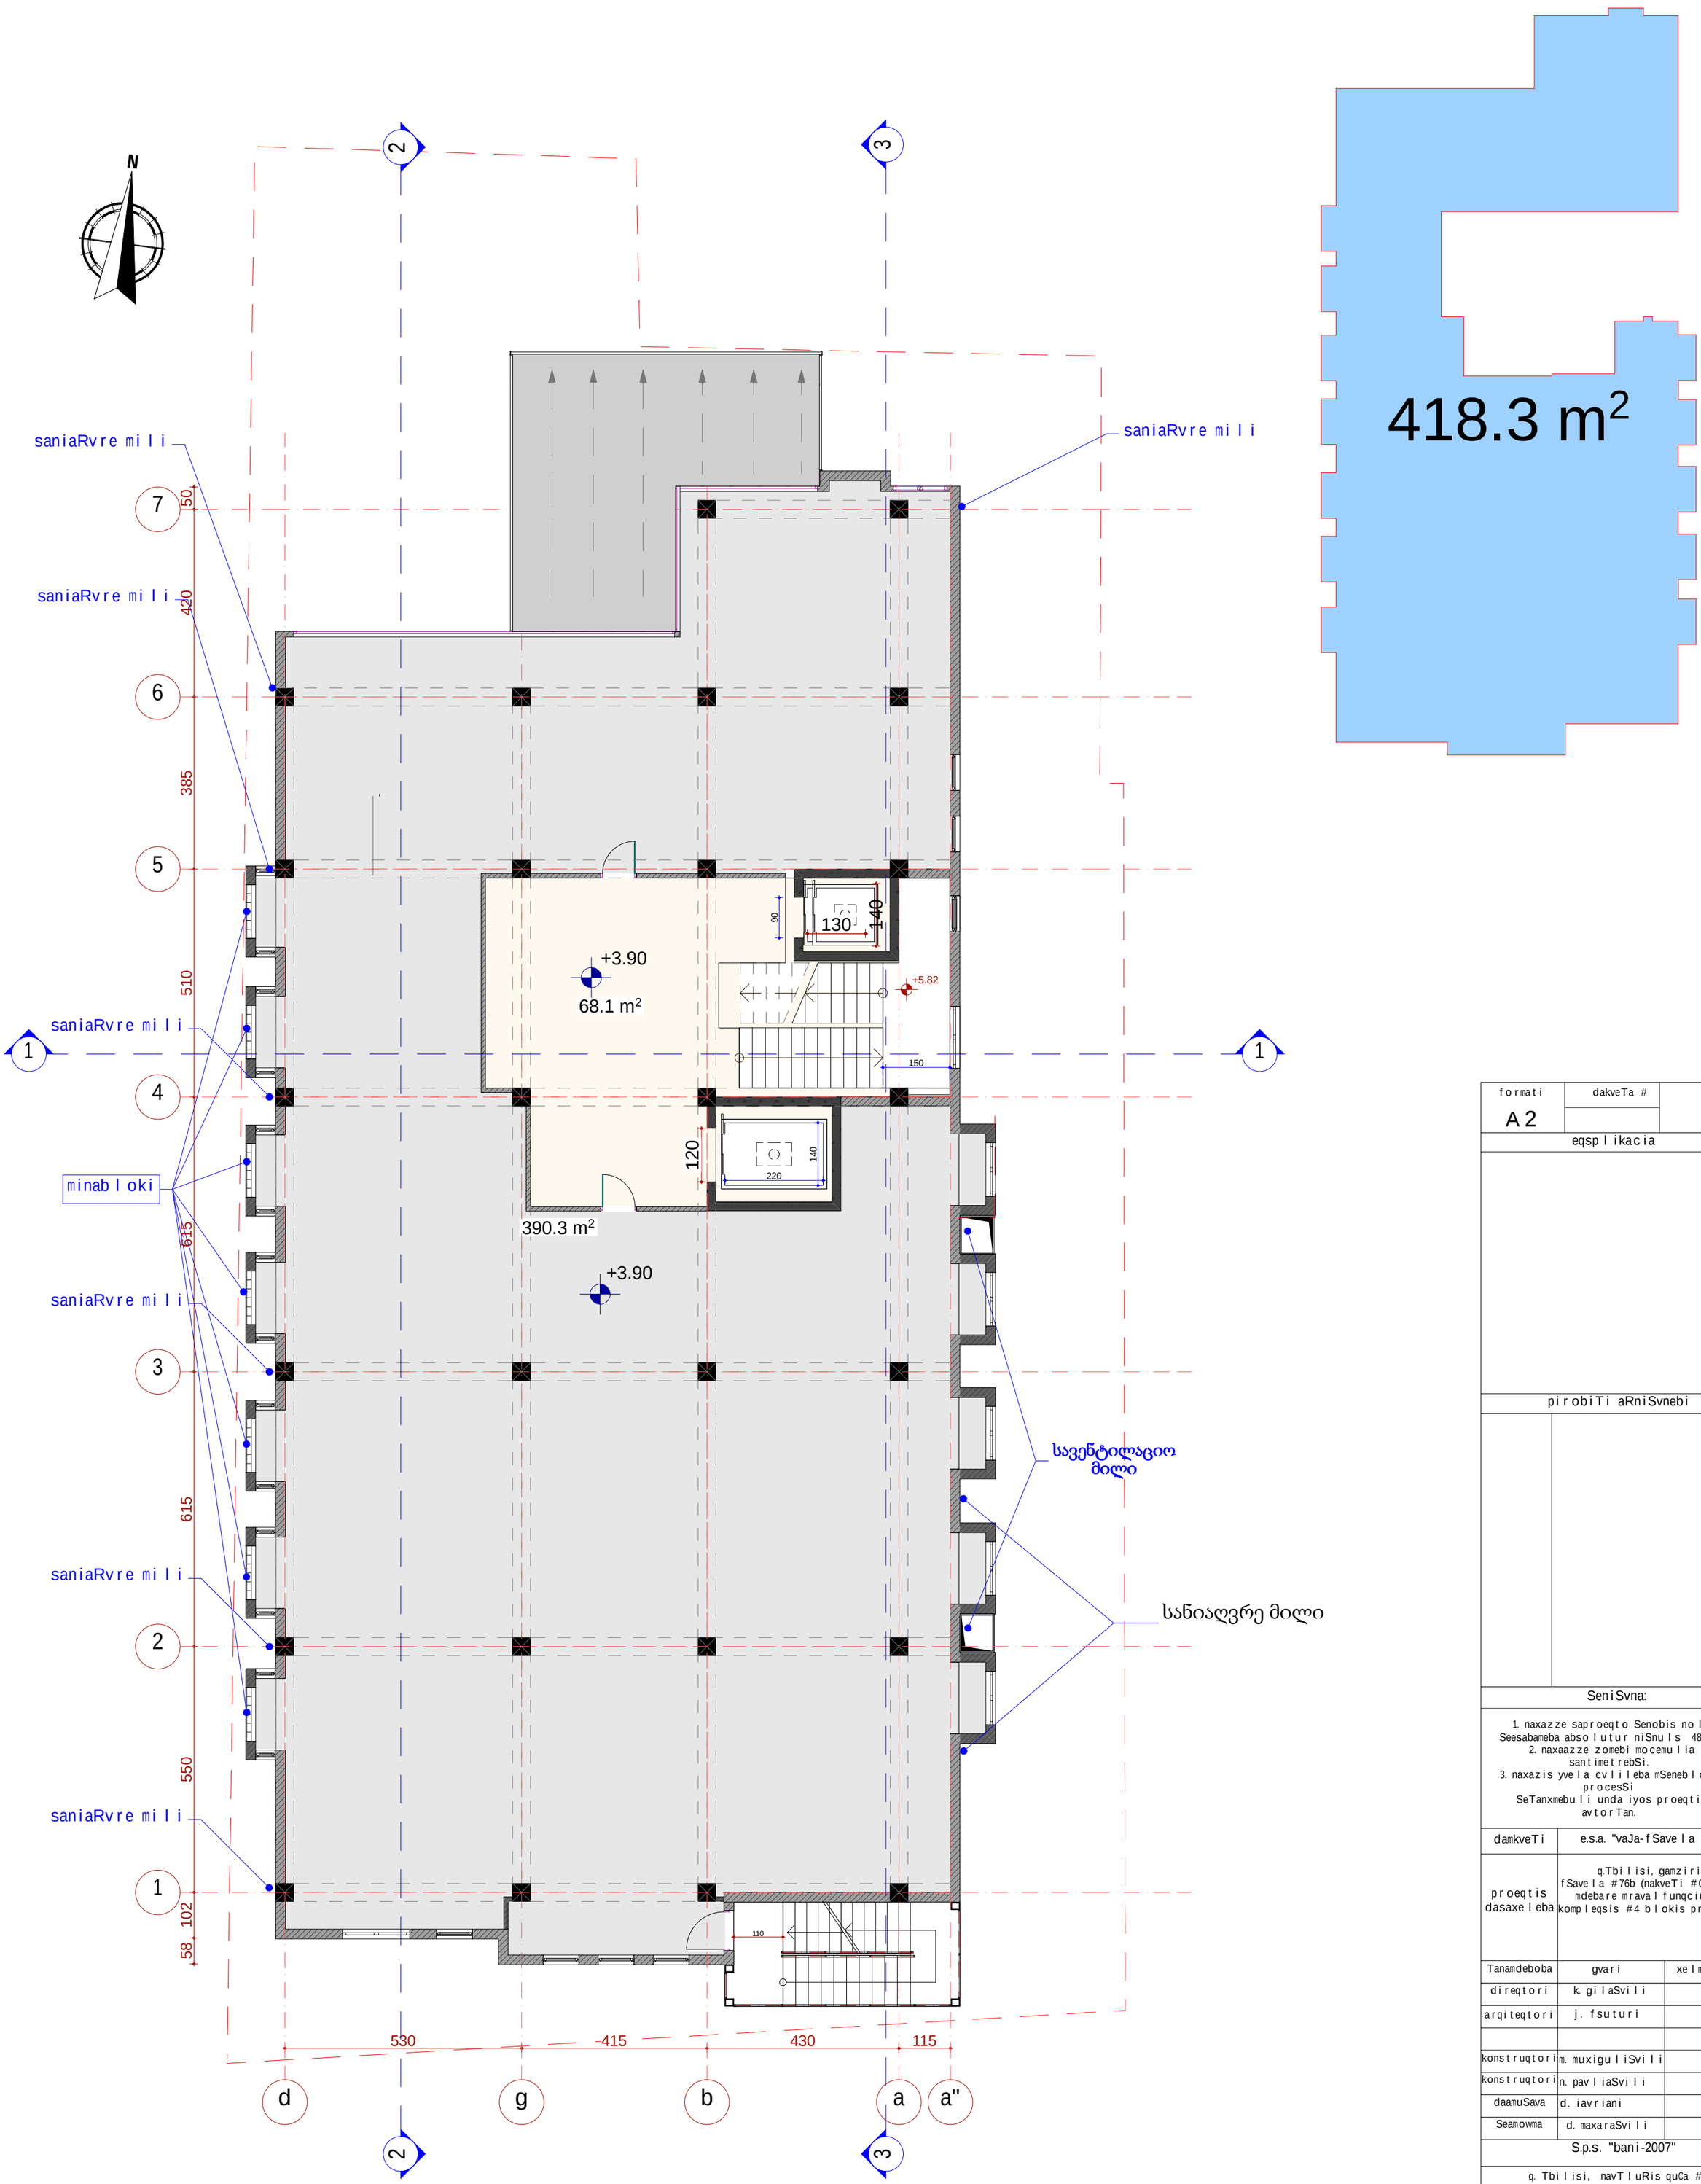

sarTuli saerTo farTi - 458.4 m²
maT Soris:
saofise farTi - 390.3 m²
kibis ujredis farTi - 68.1 m²

formati	dakveTa #	
A2		A

eqsplikacia

pirobiTi aRniSvnebi

SeniSvna:

1. naxazze saproeqto Senobis noli
Seesabameba absolutur niSnuls 480.18
2. naxaazze zomebi mocemulia santimetrebSi.
3. naxazis yvela cvlileba mSeneblobis procesSi
SeTanxmebuli unda iyos proeqtis avtorTan.

damkveTi	e.s.a. "vaJa-fSavela 2007"
proeqtis dasaxeleba	q.Tbilisi, gamziri vaJa-fSavela #76b (nakveTi #039/048) mdebare mravalfunqciuri kompleqsis #4 blokis proeqti.

Tanamdeboba	gvari	xelmowera
direqtori	k. gilaSvili	
arqiteqtori	j. fsuturi	
konstruqtori	m. muxiguliSvili	
konstruqtori	n. pavliaSvili	
daamuSava	d. iavriani	
Seamowma	d. maxaraSvili	

S.p.s. "bani-2007"

q. Tbilisi, navTluRis quCa #41

stadia	naxazis dasaxeleba		
muSa proeqti	sarTulis gegma +3.90 niSnulze		
TariRi	furc. #	furc. raod.	masStabi
2020 w.	09		1:100, 1:200

k-2 koeficientis saangariSo farTis kroki

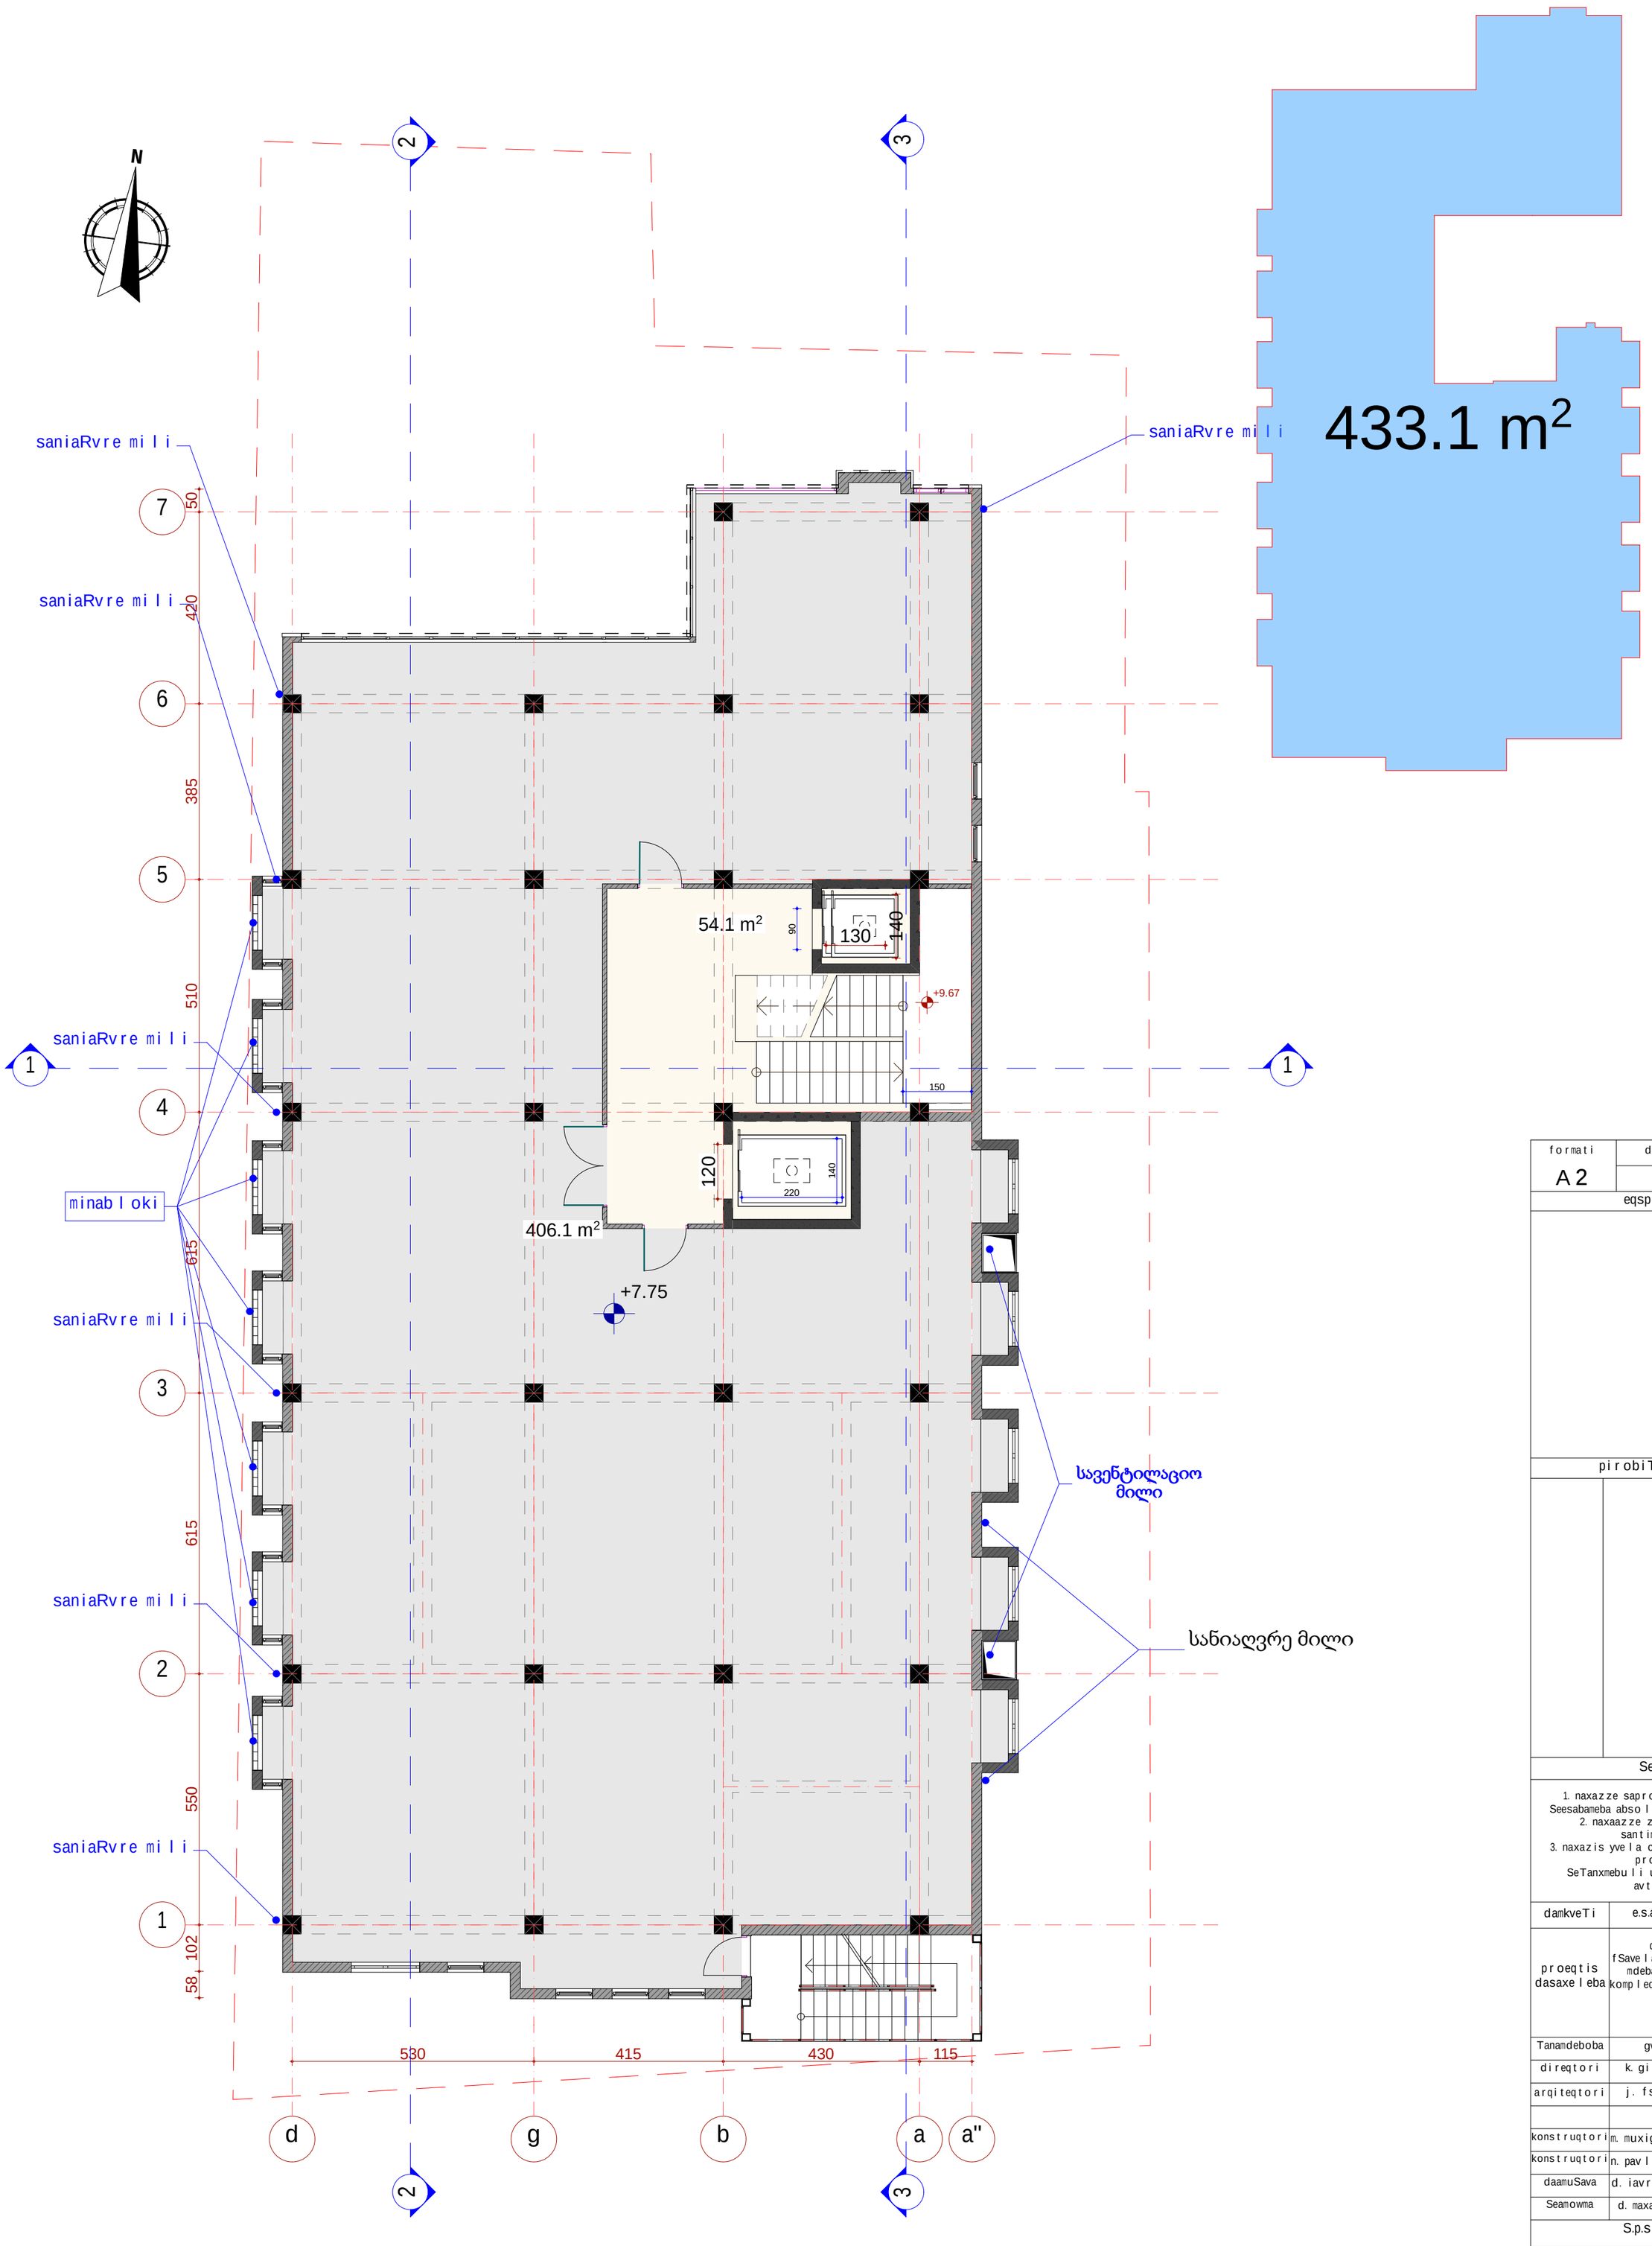

sarTulis saerTo farTi - 460.2 m²

maT Soris:

saofise farTi - 406.1 m²

kibis ujredis farTi - 54.1m²

formati	dakveTa #		A
A2			

eqsplikacia

pirobiTi aRniSvnebi

SeniSvna:

1. naxazze saproeqto Senobis noli Seesabameba absolutur niSnuls 480.18
2. naxaazze zomebi mocemulia santimetrebSi.
3. naxazis yvela cvlileba mSeneblobis procesSi SeTanxmebuli unda iyos proeqtis avtorTan.

damkveTi	e.s.a. "vaJa-fSavela 2007"		
proeqtis dasaxeleba	q.Tbilisi, gamziri vaJa-fSavela #76b (nakveTi #039/048) mdebare mravalfunqciuri kompleqsis #4 blokis proeqti.		
Tanamdeboba	gvari	xelmowera	
direqtori	k. gilaSvili		
arqiteqtori	j. fsuturi		
konstruqtori	m. muxiguliSvili		
konstruqtori	n. pavliaSvili		
daamuSava	d. iavriani		
Seamowma	d. maxaraSvili		
S.p.s. "bani-2007"			
q. Tbilisi, navTluRis quCa #41			
stadia	naxazis dasaxeleba		
muSa proeqti	sarTulis gegma +7.75 niSnulze		
TariRi	furc. #	furc. raod.	masStabi
2020 წ.	10		1:100, 1:200

k-2 koeficientis saangariSo farTis kroki

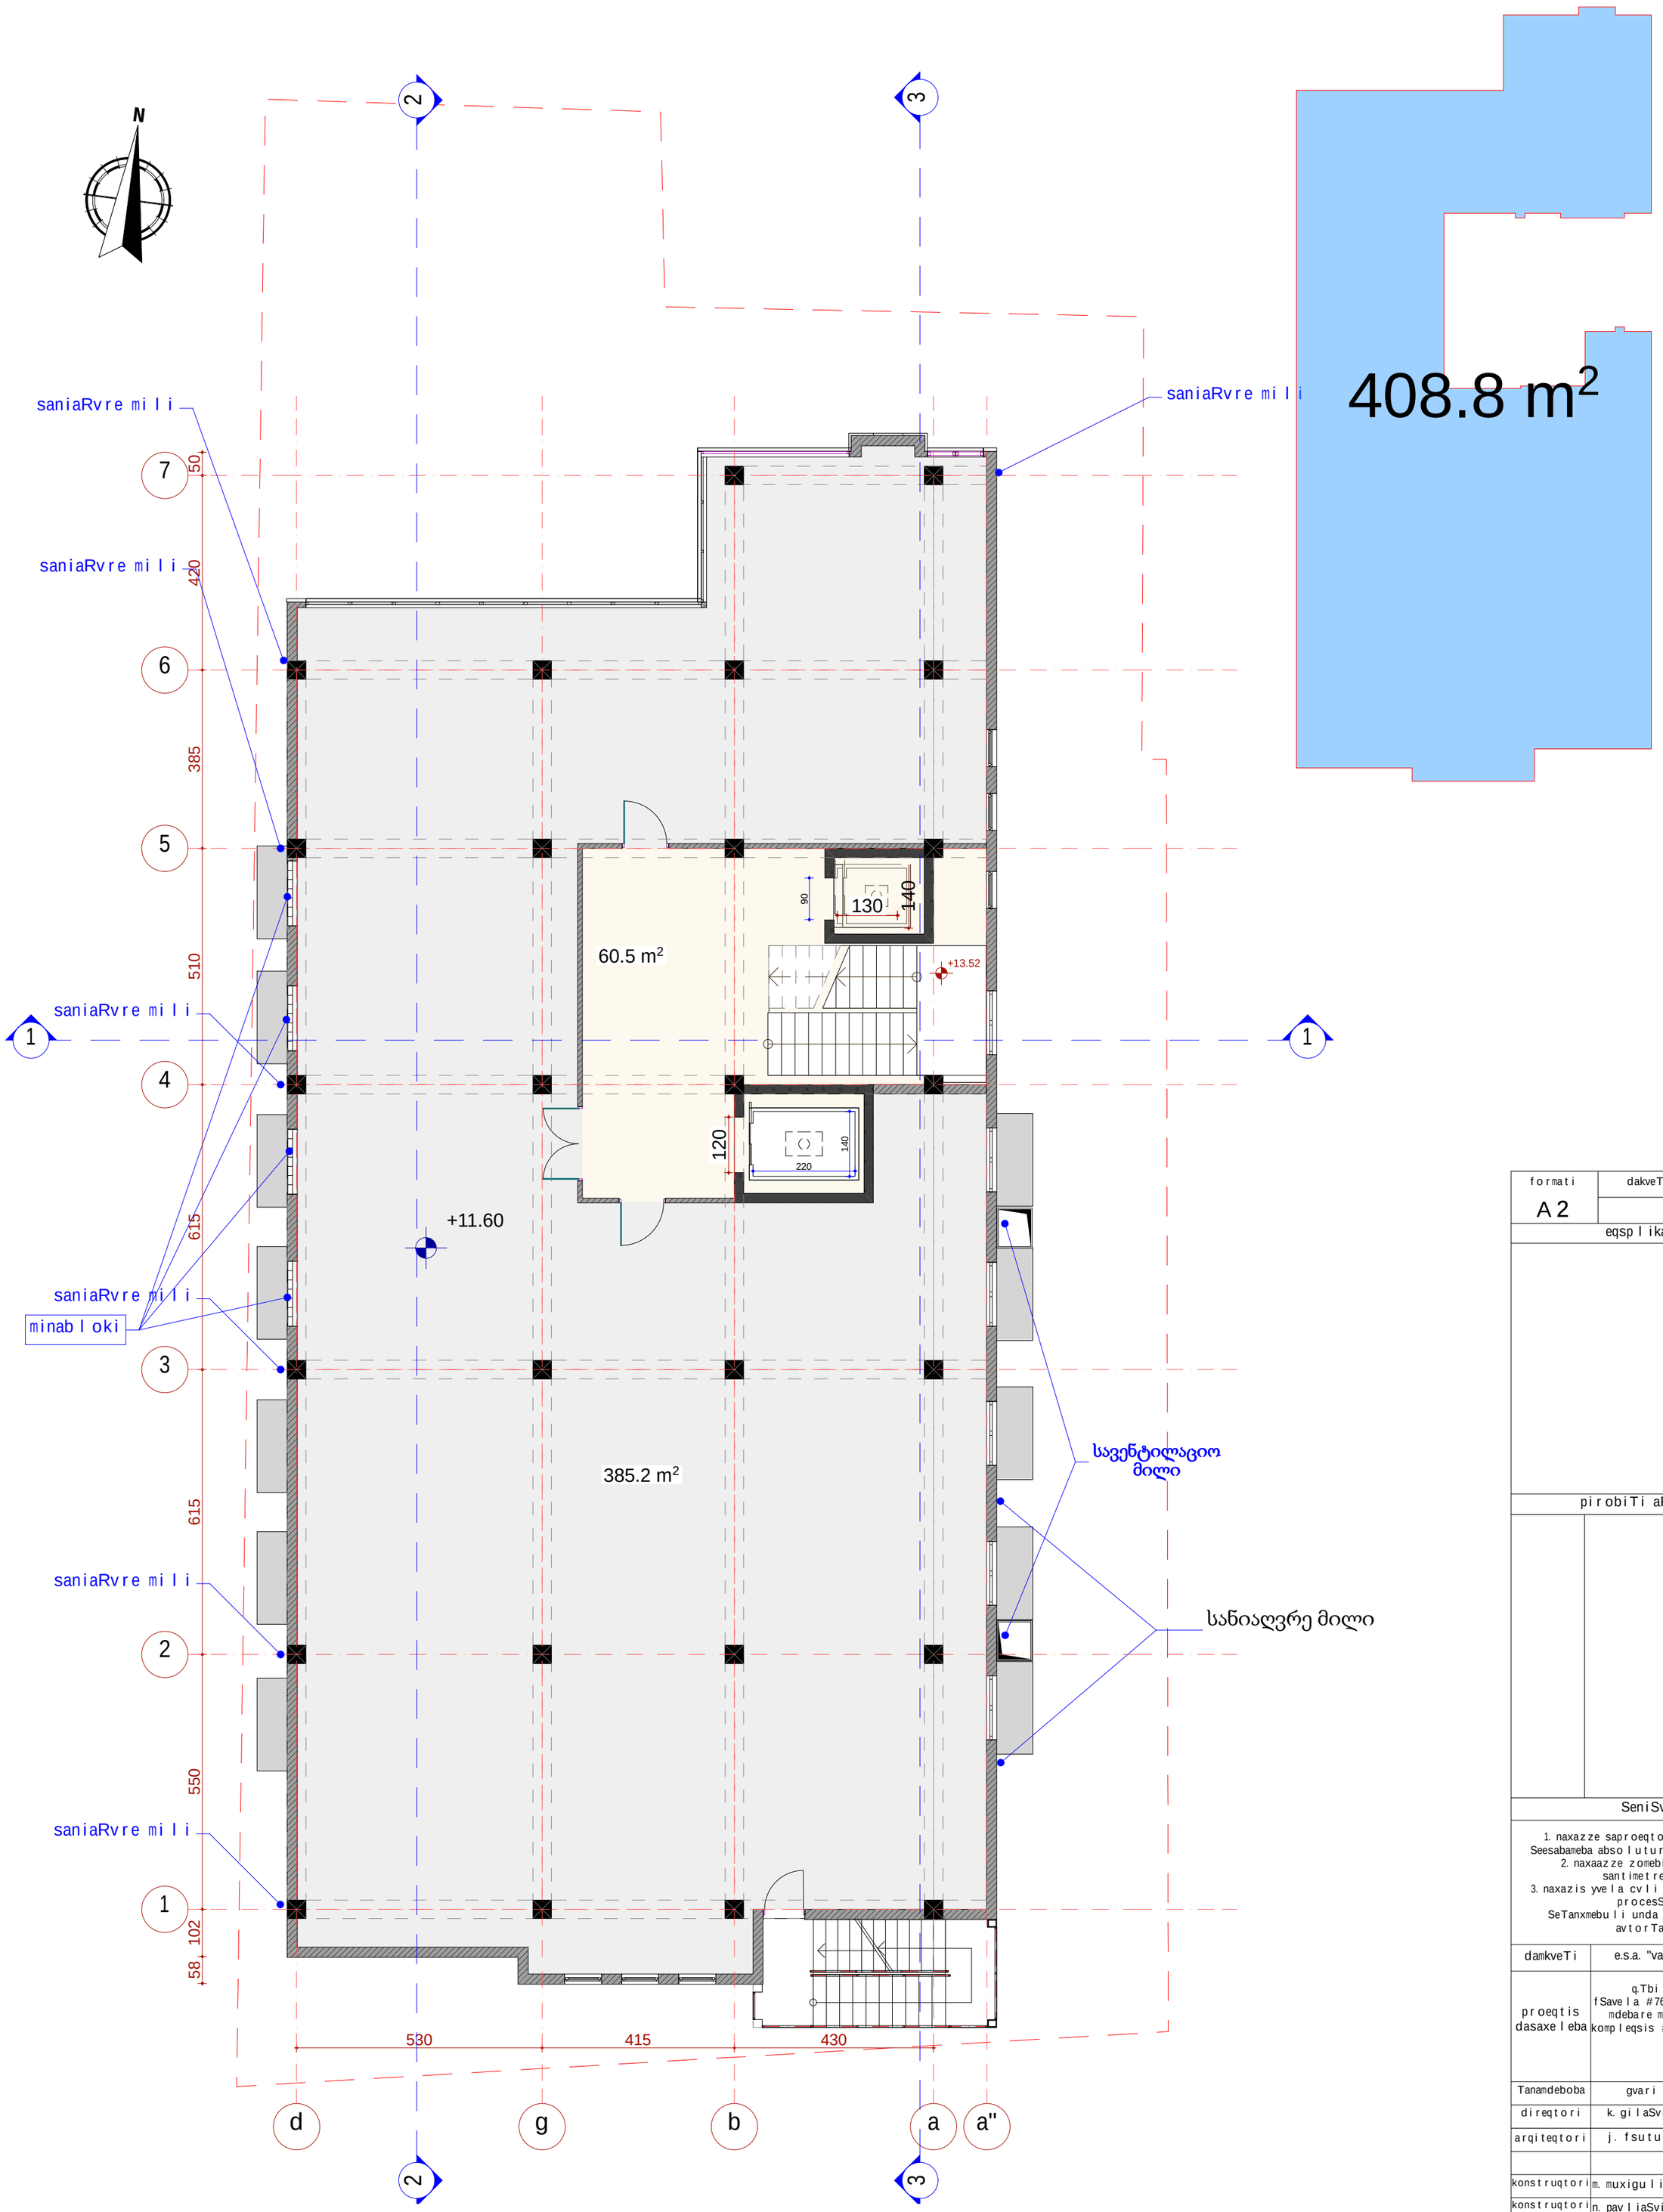

sarTuli saerTo farTi - 445.7 m²
maT Soris:
saofise farTi - 385.2 m²
kibis ujredis farTi - 60.5 m²

formati	dakveTa #		A
A2			
eqsplikacia			
pirobiTi aRniSvnebi			
SeniSvna:			
1. naxazze saproeqto Senobis noli Seesabameba absolutur niSnuls 480.18 2. naxaazze zomebi mocemulia santimetrebSi. 3. naxazis yvela cvlileba mSeneblobis procesSi SeTanxmebuli unda iyos proeqtis avtorTan.			
damkveTi	e.s.a. "vaJa-fSavela 2007"		
proeqtis dasaxeleba	q.Tbilisi, gamziri vaJa-fSavela #76b (nakveTi #039/048) mdebare mravalfunqciuri kompleqsis #4 blokis proeqti.		
Tanamdeboba	gvari	xelmowera	
direqtori	k. gilaSvili		
arqiteqtori	j. fsuturi		
konstruqtori	m. muxiguliSvili		
konstruqtori	n. pavliaSvili		
daamuSava	d. iavriani		
Seamowma	d. maxaraSvili		
S.p.s. "bani-2007"			
q. Tbilisi, navTluRis quCa #41			
stadia	naxazis dasaxeleba		
muSa proeqti	sarTulis gegma +11.60 niSnulze		
TariRi	furc. #	furc. raod.	masStabi
2020 წ.	11		1:100, 1:200

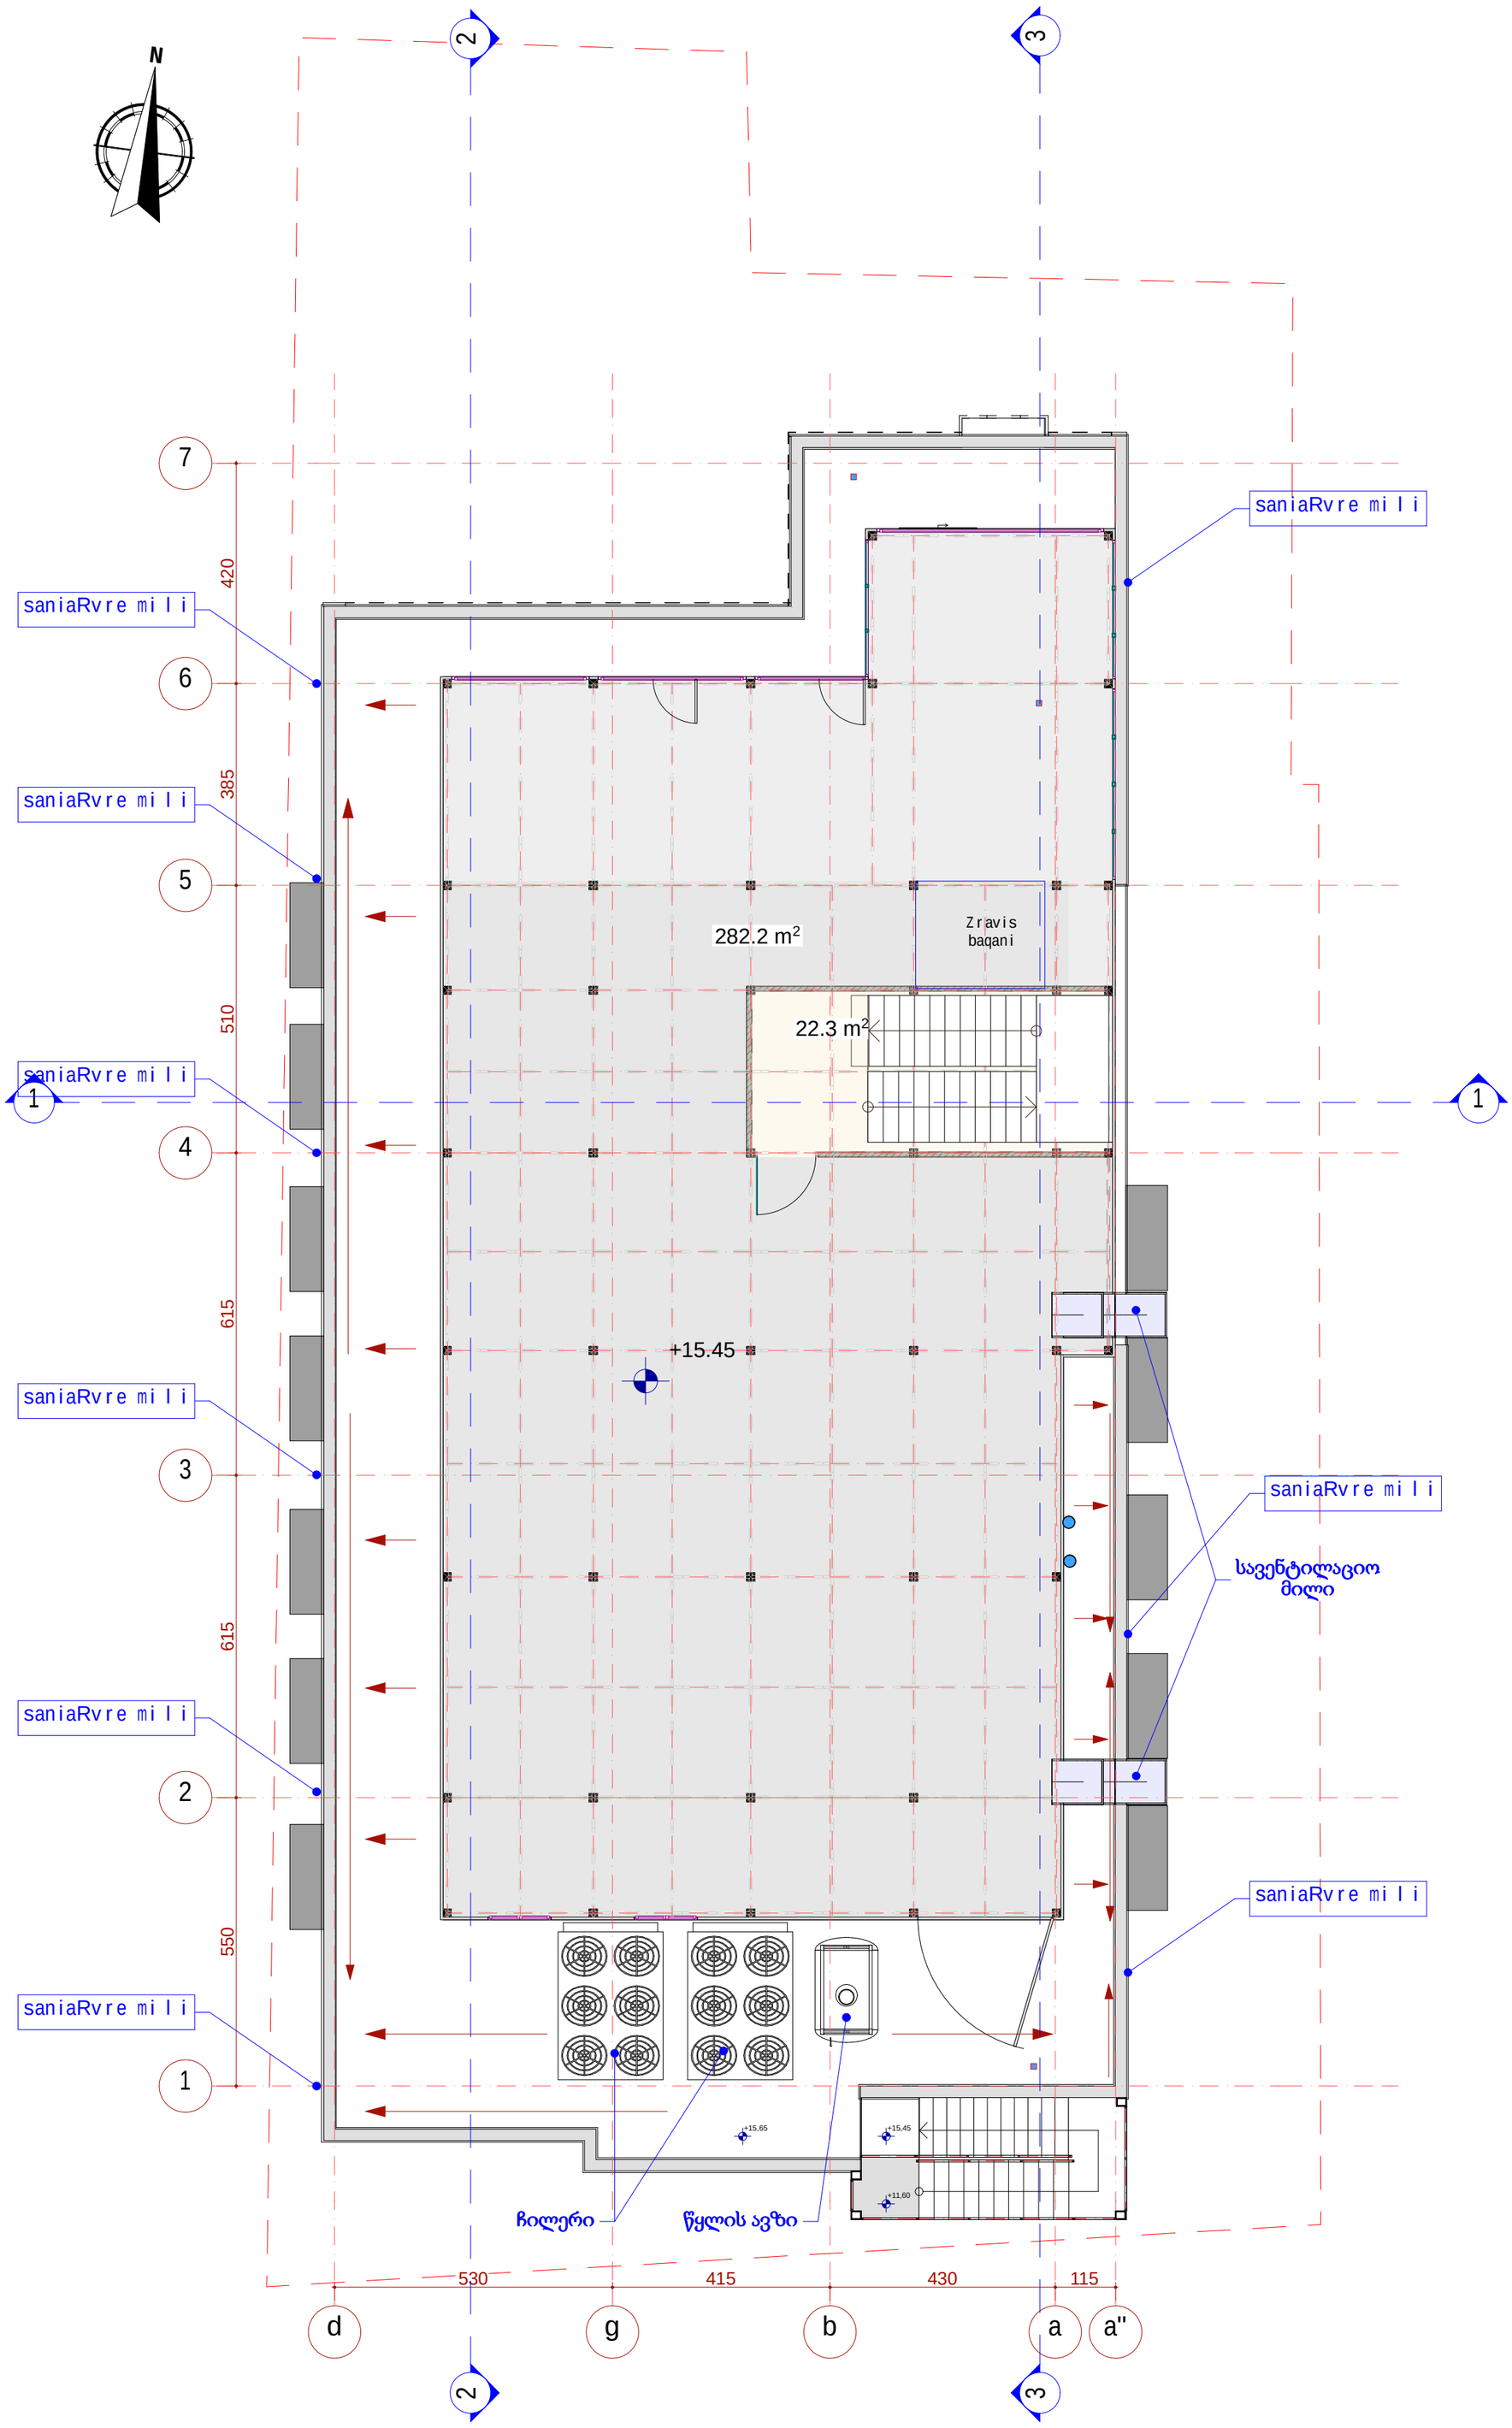

formati A2	dakveTa #		A
eqsplikacia			
pirobiTi aRniSvnebi			
SeniSvna:			

1. naxazze saproeqto Senobis noli Seesabameba absolutur niSnuls 480.18
2. naxaazze zomebi mocemulia santimetrebSi.
3. naxazis yvela cvlileba mSeneblobis procesSi SeTanxmebuli unda iyos proeqtis avtorTan.

damkveTi	e.s.a. "vaJa-fSavela 2007"		
proeqtis dasaxeleba	q.Tbilisi, gamziri vaJa-fSavela #76b (nakveTi #039/048) mdebare mravalfunqciuri kompleqsis #4 blokis proeqti.		
Tanamdeboba	gvari	xelmowera	
direqtori	k. gilaSvili		
arqiteqtori	j. fsuturi		
konstruqtori	m. muxiguliSvili		
konstruqtori	n. pavliaSvili		
daamuSava	d. iavriani		
Seamowma	d. maxaraSvili		
S.p.s. "bani-2007"			
q. Tbilisi, navTluRis quCa #41			
stadia	naxazis dasaxeleba		
muSa proeqti	saxuravis gegma +15.45 niSnulze		
TariRi	furc. #	furc. raod.	masStabi
2020 წ.	12		1:100, 1:200

sarTulis saerTo farTi - 304.5 m²
maT Soris:
kibis ujredis farTi - 22.3 m²
damxmare farTi 282.2 m²

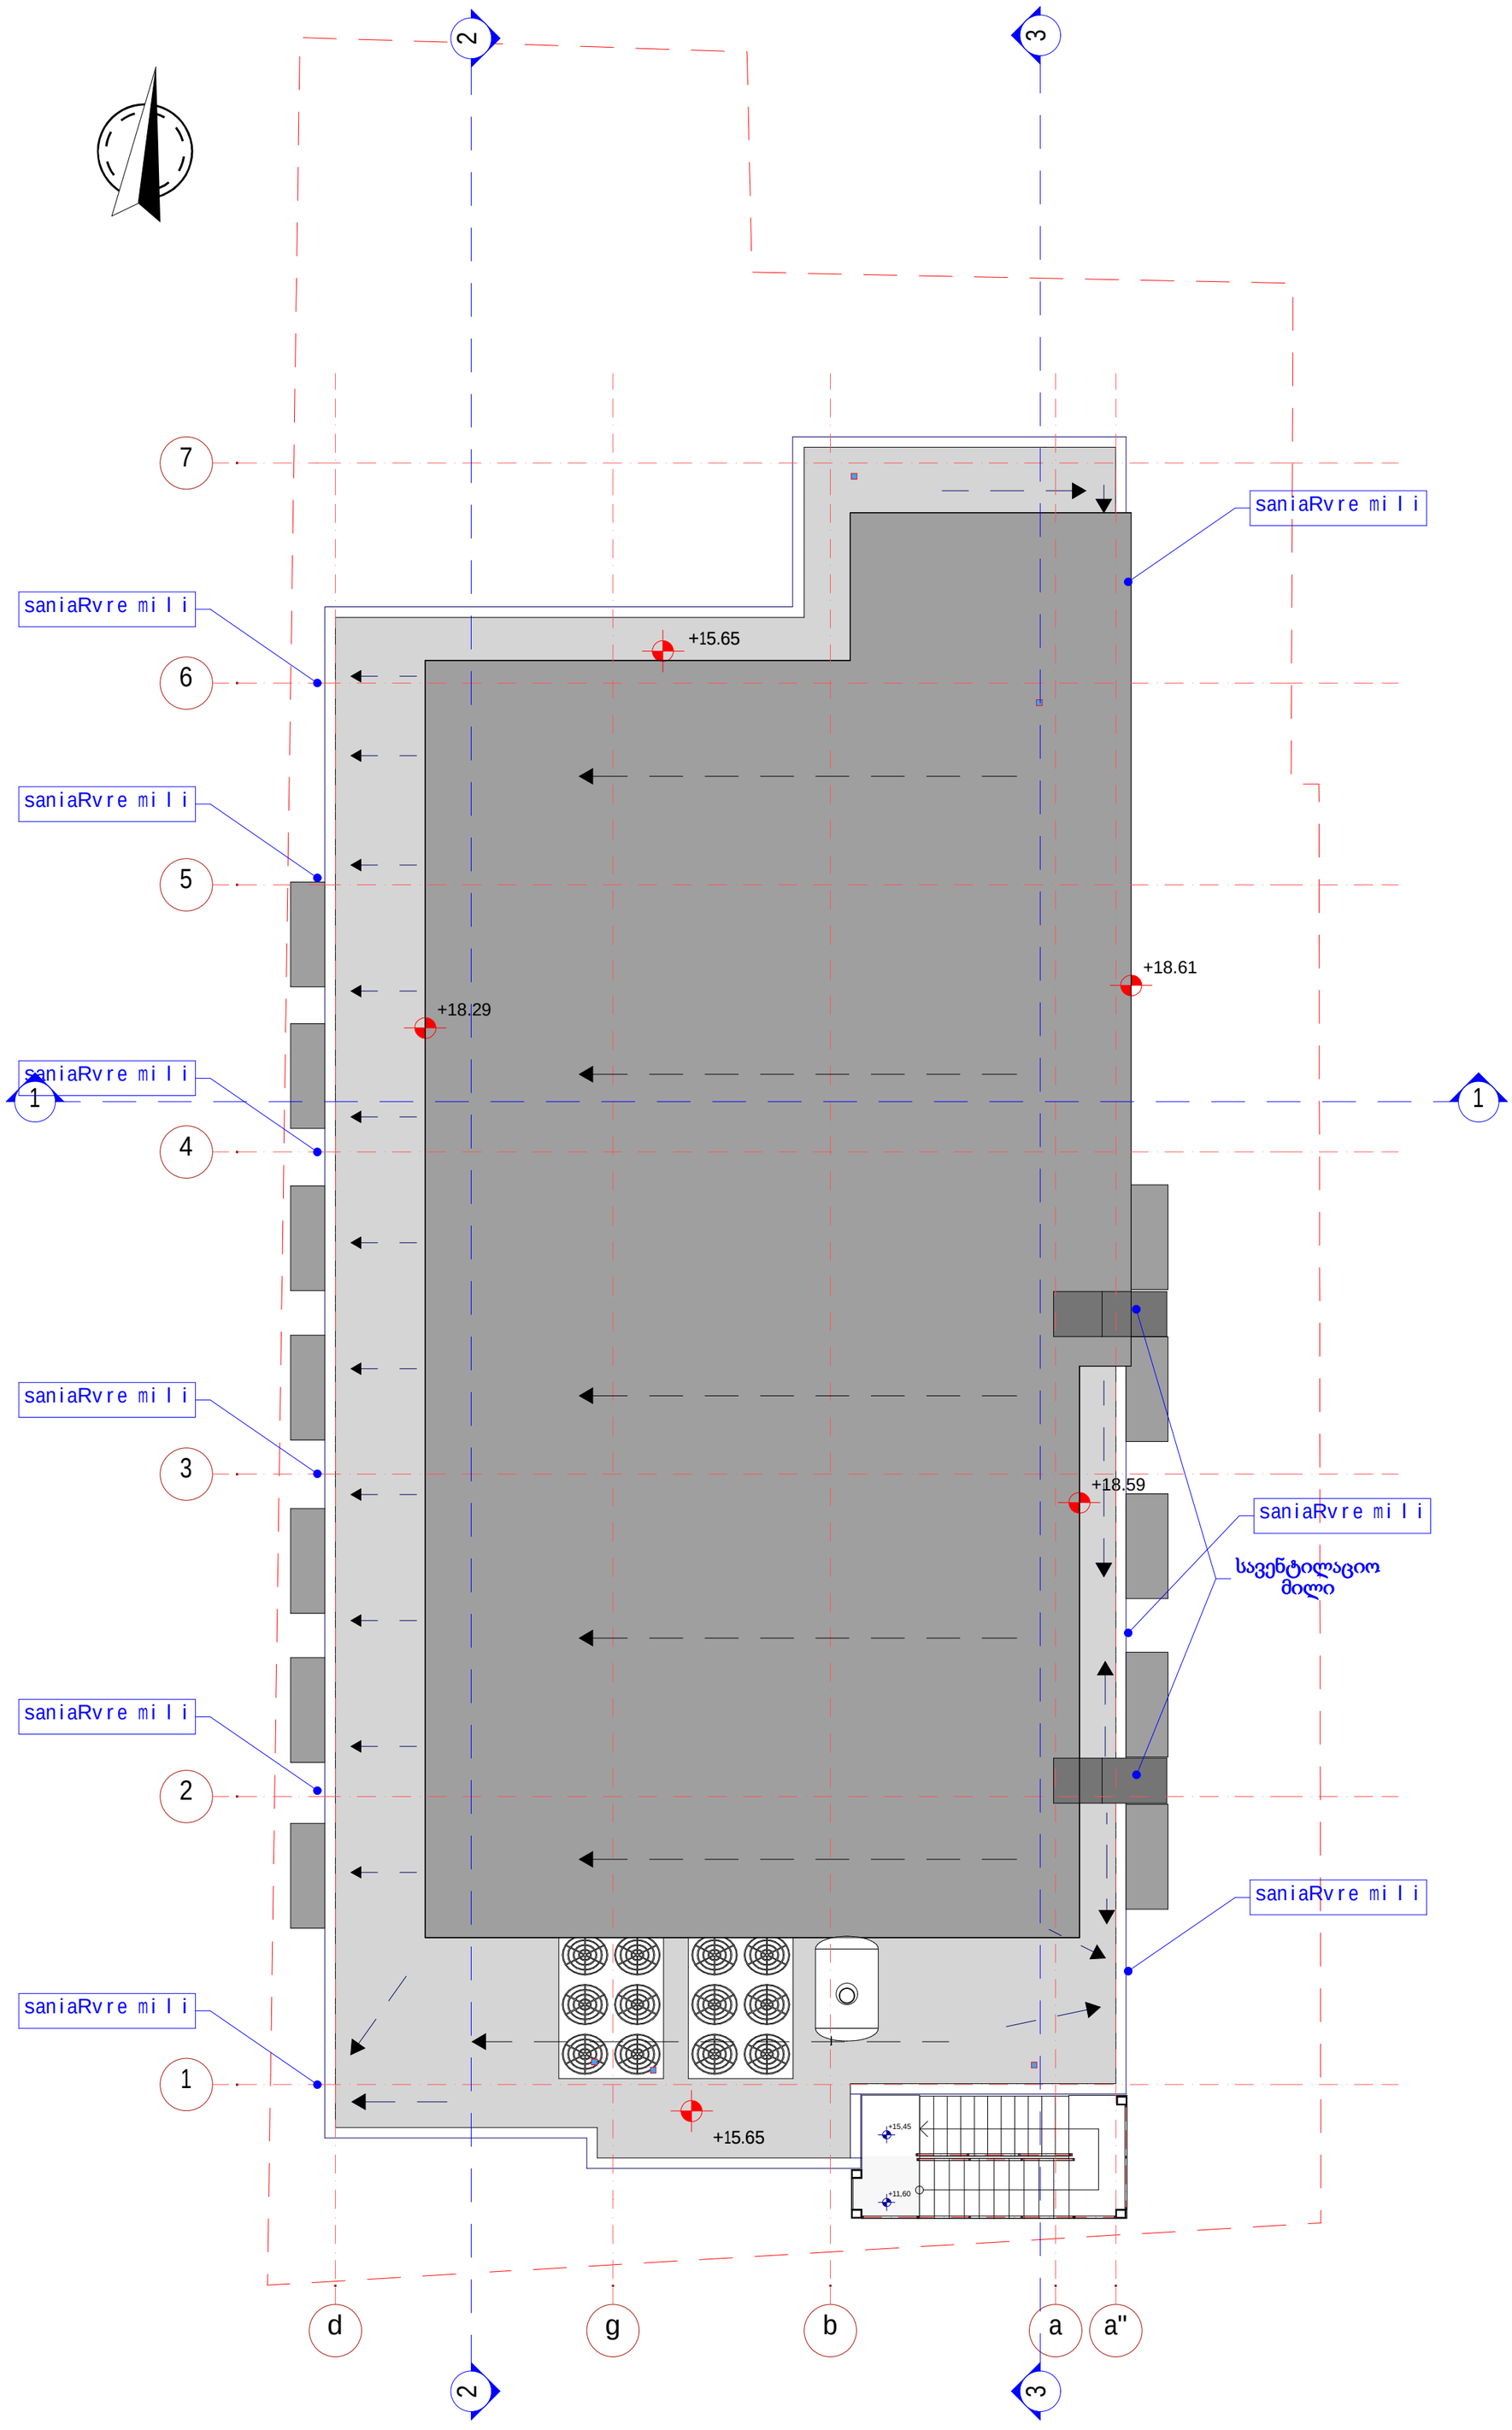

formati	dakveTa #	A
A2		

eqsplikacia

pirobiTi aRniSvnebi

SeniSvna:

1. naxazze saproeqto Senobis noli Seesabameba absolutur niSnuls 480.18
2. naxaazze zomebi mocemulia santimetrebSi.
3. naxazis yvela cvlileba mSeneblobis procesSi SeTanxmebuli unda iyos proeqtis avtorTan.

damkveTi	e.s.a. "vaJa-fSavela 2007"
proeqtis dasaxeleba	q.Tbilisi, gamziri vaJa-fSavela #76b (nakveTi #039/048) mdebare mravalfunqciuri kompleqsis #4 blokis proeqti.

Tanamdeboba	gvari	xelmowera
direqtori	k. gilaSvili	
arqiteqtori	j. fsuturi	
konstruqtori	m. muxiguliSvili	
konstruqtori	n. pavliaSvili	
daamuSava	d. iavriani	
Seamowma	d. maxaraSvili	

S.p.s. "bani-2007"

q. Tbilisi, navTluRis quCa #41

stadia	naxazis dasaxeleba
muSa proeqti	

TariRi	furc. #	furc. raod.	masStabi
2020 წ.	13		1:100