

ობიექტის მისამართი

ქ. ობოლისი, ქუჩა აბოვიანი, № 16,
ქუჩა ხანძთელი
(ყოფ. მიასნიკოვი) №26/14
ს.კ. 01.18.03.048.035

წუნქციური დანიშნულება

სასტუმრო



ორგანიზაცია

შპს კალაშბანი
ს.კ. 405363690

დირექტორი	
გ. ხუციშვილი	
პრ. ავტორი	
მ. პაპუაშვილი	

სიმაღლის
განსაზღვრის სქემა

	საქმიანი დაკანებულება (სქ)
	თაროქმრის დაკანებულება (თვ)
	დამხმარე დაკანებულება (დხ)
	საცალრო დაკანებულება (სვ)
	საცხოვრებელი დაკანებულება (სც-2)
	სასაწყობო დაკანებულება (სწ-1)

A - 3

მასშტაბი	1 : 200
თარიღი	20/07/2020
შეცვ.	

ობიექტის მისამართი

ძ. ობოლისი, ჟუჟა აბრამიანი, № 16, ჟუჟა ხანძთელი
(ყოფ. მიასნიკოვი) №26/14

ს.კ. 01.18.03.048.035

წარმდგენი დანიშნულება

სასტუმრო



ორგანიზაცია

შპს კალაშანი

ს.კ. 405363690

დირექტორი	
ბ. ხუციშვილი	
არ. ავტორი	
მ. პაპუაშვილი	

გენ გეგმა

- საქმიანი დაკავებულობა (სძ)
- თაფშექრის დაკავებულობა (თშ)
- დამხმარე დაკავებულობა (დხ)
- სავაჭრო დაკავებულობა (სვ)
- საცხოვრებელი დაკავებულობა (სც-2)
- სასაწყობო დაკავებულობა (სწ-1)

A - 3	
მასშტაბი	1 : 200
თარიღი	20/07/2020
წერტ.	

შ.პ.ს ალფა" (ს/ნ 405298574)

L.T.D ALFA

ქალაქი თბილისი, კოტე აფხაზის №39, აბოვიანის ქ. №16, ხანძთელის ქ. (ყოფ.მიასნიკოვის ქ), №26/14 (ს/კ:01.18.03.048.035)
მეს. შპს კალაუბანი (ა/ნ. 405363690) საკუთრებაში არსებული 836 კვ.მ. არასასოფლო-სამეურნეო
დანიშნულების მიწის ნაკვეთების და მისი მიმდებარე ტერიტორიის ტოპოგრაფიული

გეგმა

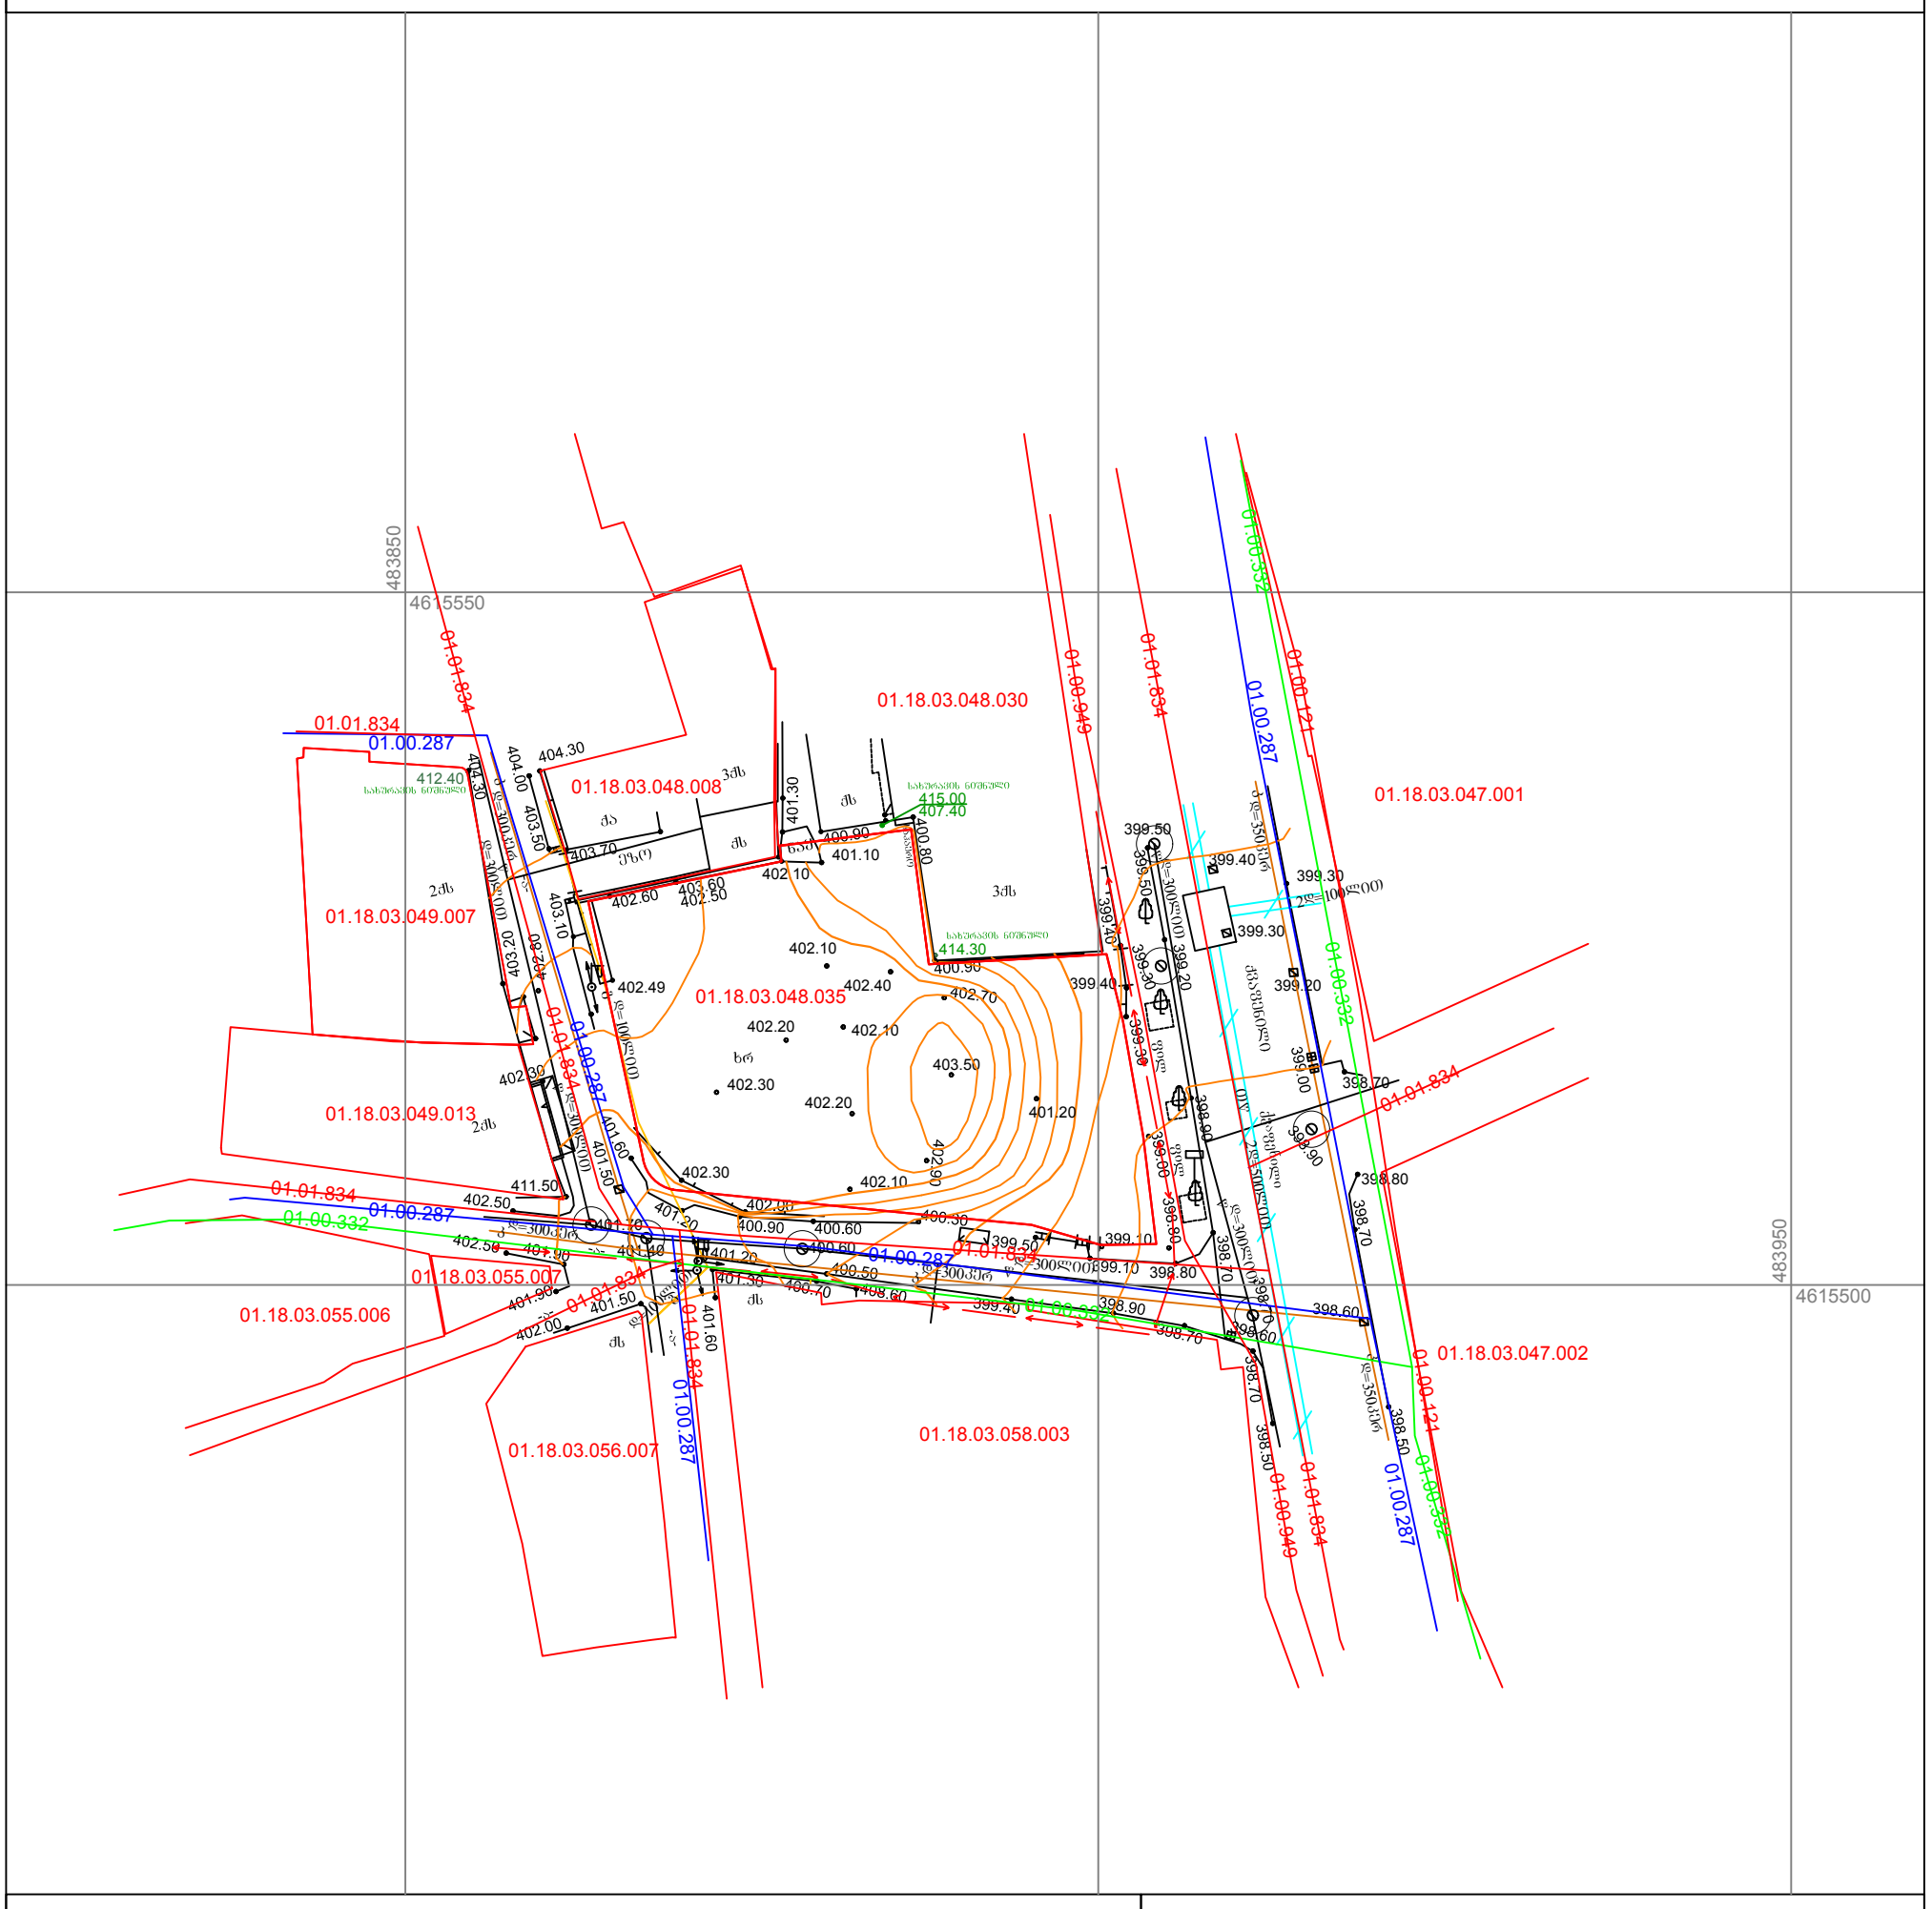
483850
4615550
483950
4615500
01.18.03.048.030
01.18.03.048.008
01.18.03.047.001
01.18.03.049.007
01.18.03.048.035
01.18.03.049.013
01.18.03.055.007
01.18.03.055.006
01.18.03.047.002
01.18.03.056.007
01.18.03.058.003
01.01.834
01.00.287
01.00.332
01.00.121
01.00.949
412.40
415.00
407.40
414.30
404.30
403.70
402.10
401.10
402.49
402.40
402.70
402.20
403.50
401.20
402.30
411.50
402.50
400.90
400.60
399.50
399.10
398.80
399.40
399.30
399.20
398.70
398.90
398.60
398.50
2ძმ
3ძმ
ძმ
ძა
ეზო
ხრ
ტრ
ბილიკი
ბოძი
ბოძი
ბოძ