

კ. აფხაზის ქუჩა

ბ. ხანძთელის ქუჩა

ობიექტის მისამართი

ძ. ობოლისი, ქუჩა აბოვიანი, № 16,
ქუჩა ხანძთელი
(ყოფ. მიასნიკოვი) №26/14
ს.კ. 01.18.03.048.035

შუნჭციური დანიშნულება

სასტუმრო



ორგანიზაცია

შპს კალაშბანი

ს.კ. 405363690

დირექტორი	
ბ. ხუციშვილი	
პრ. ავტორი	
მ. პაპუკაშვილი	

სიმაღლის
განსაზღვრის სქემა

- საძმიანი დაკავებულობა (სძ)
- მაცხოვრებლის დაკავებულობა (მც)
- დამხმარე დაკავებულობა (დხ)
- საპარტერო დაკავებულობა (სპ)
- საცხოვრებელი დაკავებულობა (სც-2)
- სასაწყობო დაკავებულობა (სწ-1)

A - 3	
მასშტაბი	1 : 200
თარიღი	20/07/2020
შეცვ.	

ობიექტის მისამართი

ქ. თბილისი, ჟიჟა აბოვიანი, № 16, ჟიჟა ხანძთელი (ყოფ. მიასნიკოვი) №26/14

ს.კ. 01.18.03.048.035

ფუნქციური დანიშნულება

სასტუმრო



ორგანიზაცია

შპს კალაშბანი

ს.კ. 405363690

დირექტორი	
გ. ხუციშვილი	
არ. ავტორი	
მ. პაპუაშვილი	

გენ გეგმა

საძმიანი დაკავებულობა (სძ)	
თანმშენის დაკავებულობა (თმ)	
დამხმარე დაკავებულობა (დხ)	
საავარო დაკავებულობა (სვ)	
საცხოვრებელი დაკავებულობა (სც-2)	
სასაწყობო დაკავებულობა (სწ-1)	

A - 3	
მასშტაბი	1 : 200
თარიღი	20/07/2020
შეცდ.	

შ.პ.ს ალფა" (ს/ნ 405298574)

L.T.D ALFA

ქალაქი თბილისი, კოტე აფხაზის №39, აბოვიანის ქ. №16, ხანძთელის ქ. (ყოფ.მიასნიკოვის ქ), №26/14 (ს/კ:01.18.03.048.035)
მეს. შპს კალაუბანი (ა/ნ. 405363690) საკუთრებაში არსებული 836 კვ.მ. არასასოფლო-სამეურნეო
დანიშნულების მიწის ნაკვეთების და მისი მიმდებარე ტერიტორიის ტოპოგრაფიული

გეგმა

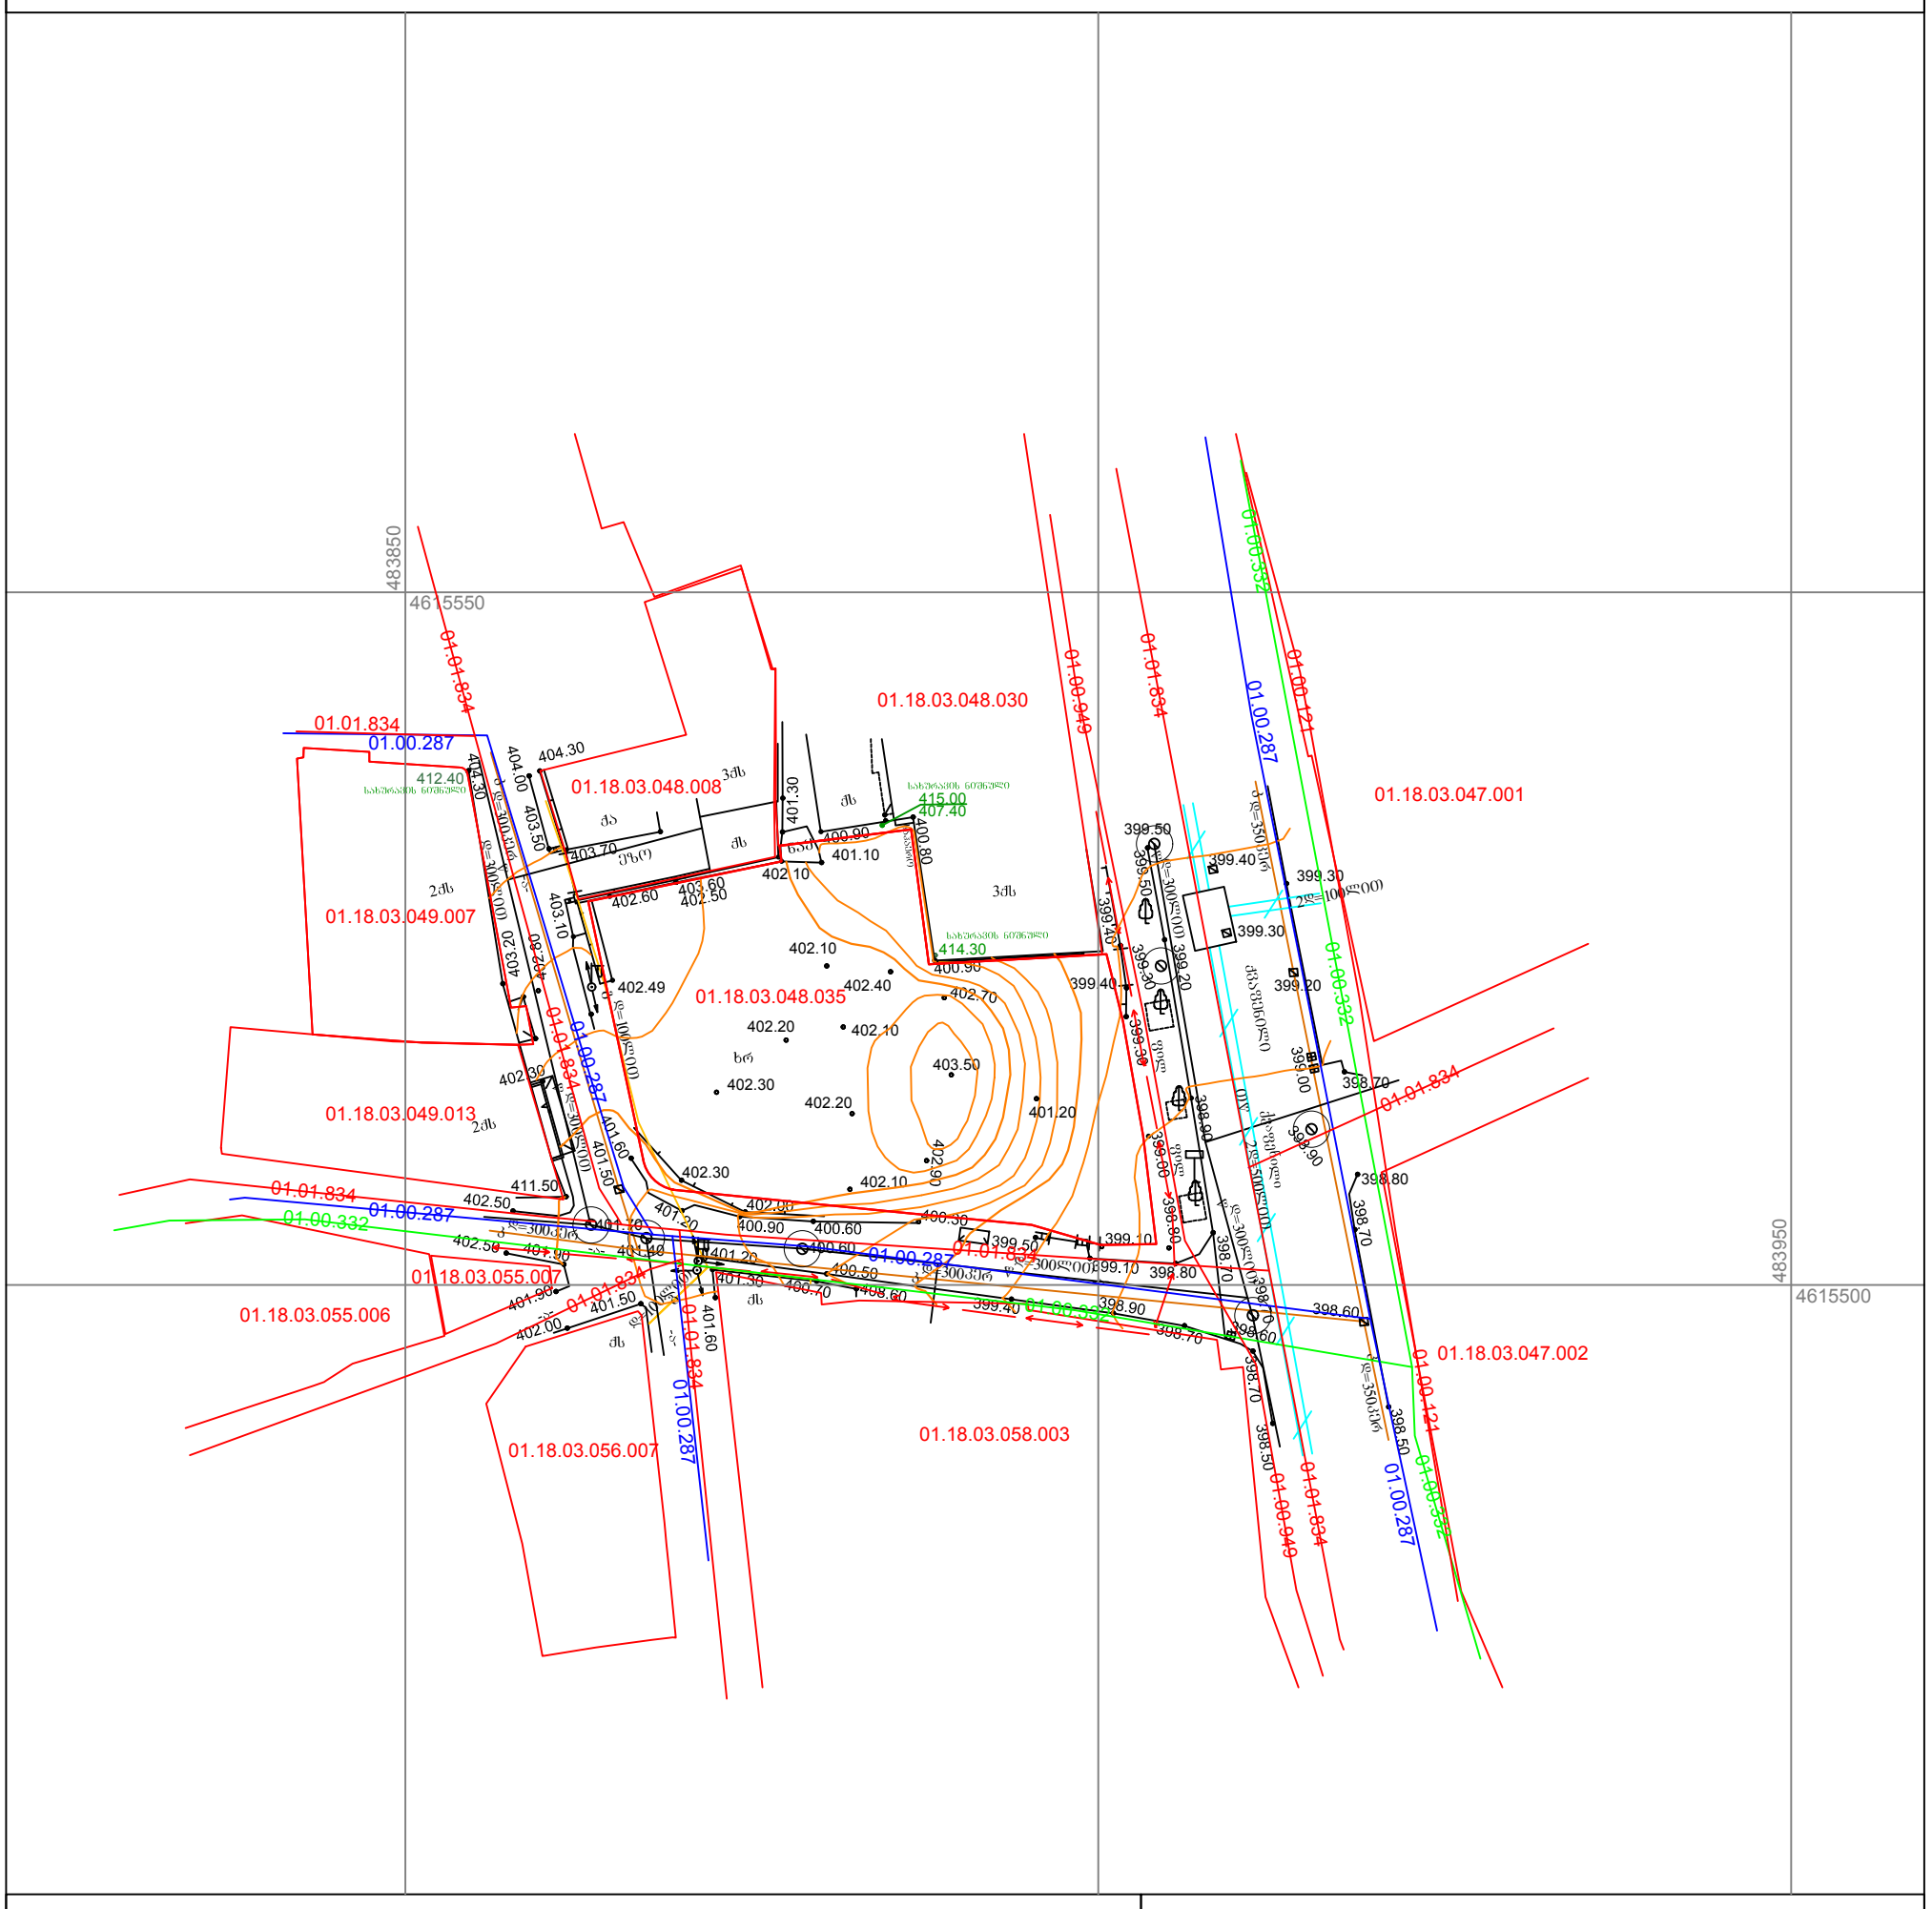

პირობითი აღნიშვნები

WGS 1984-ის კოორდინატთა სისტემის UTM პროექცია

ძმ	საცხ. შენობა	ხის ღობე	წყალგაყვანილობა
ძა	არასაცხ. შენობა	ღობე	გაზი
	ფარდული	ქვის კედელი	კანალიზაცია
	მშენებარე შენობა	კედელი	სანიაღვრე
	წიწვოვანი ხე	ფლატე	კავშირგაბმულობა
	ფოთლოვანი ხე	რკინიგზა	ელ. ქსელები
	ხილკენკროვანი მცენარე	სამეთვალყურეო ჭები	გათბობა
	გარე განათება	ელ. გადამცემი ხაზი	

შენიშვნა:1) გეგმაზე დატანილია სჯარო რეესტრში რეგისტრირებული ნაკვეთის საზღვრები
2) ვინადან გეგმაზე დატანილია მხოლოდ რეგისტრირებული მიწისქვეშა კომუნიკაციები მათი მდებარეობების დაზუსტება მოხდეს ყველა კომუნიკაციის წარმომადგენლებთან

შ.პ.ს ალფა" (ს/ნ 405298574)
ქ.თბილისი.ნუცუბიძის ფერდობი IV მ/რ კორპუსი №4
ltd.alfa2018@gmail.com MOB; 591 99 46 46

დირექტორი:	დ.რობაქიძე	დ. რობაქიძე
აზომა:	ა.მენაბდე	ა. მენაბდე
დახაზა:	ა.მენაბდე	
დამკვეთი		შპს "კალაუბანი"
მასშტაბი: 1:500		23.02.2020წ.