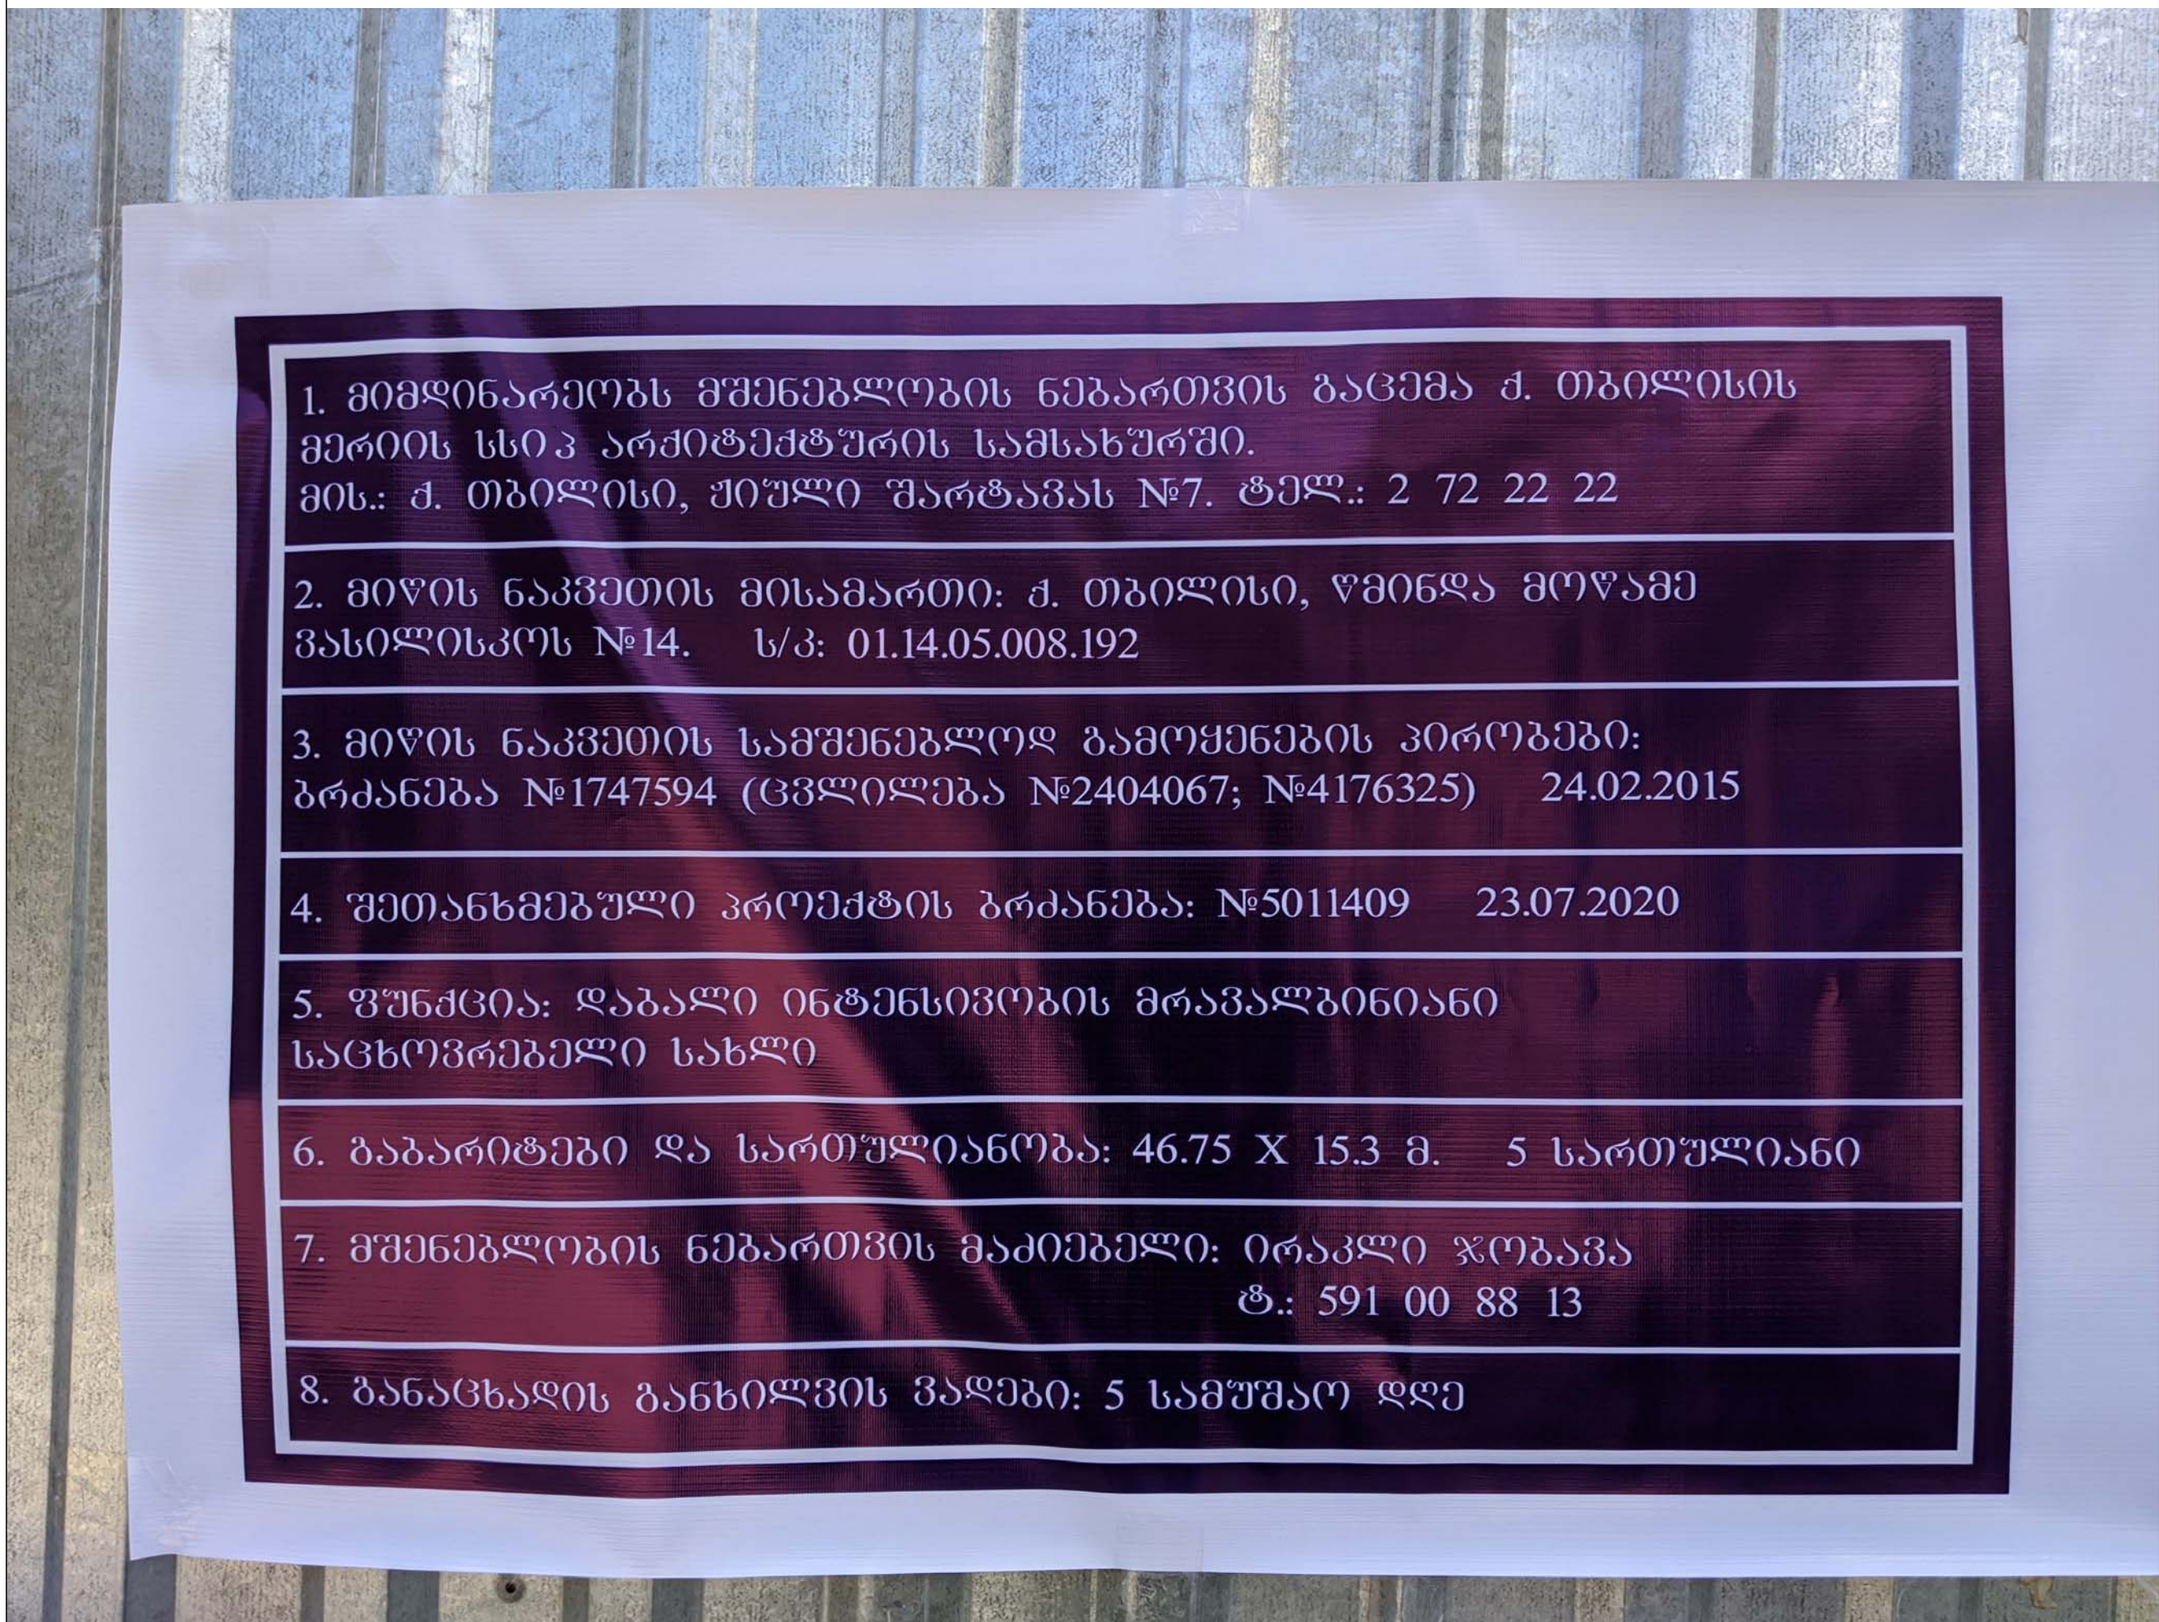

ნახაზის დასახელება:

საინფორმაციო დაფა

ექსპლიკაცია:

თარიღი 22/02/2019წ.

კორექტირება

№	კორექტირება	თარიღი
1		
2		
3		
4		
5		
6		

პირობითი ნიშნები:

ნაკვეთის საზღვარი

ჭრილის ხაზი

არქიტექტურული ნიშნული

შენიშვნები

1. ნახაზში შეტანილი ცვლილება უნდა შეთანხმდეს პროექტის ავტორთან.
2. შენობის საპროექტო ნული ტოლია +0.00= 611.85 აბსოლიტური ნიშნულის
3. პროექტში ცვლილა ზომა მოცემულია მილიმეტრებში.
4. პროექტი გაკეთებულია დამკვეთის მიერ მოტანილი ტოპოგეგმის დაშტკვილზე.

მისამართი

ქ.თბილისი, ჭუბა ჯიქია, მიმდებარე ტერიტორია (ნაკვეთი №27)
საკ.კოდი: 01.14.05.008.192

პროექტის სახელწოდება

დაბალი ინტენსივობის მრავალბინიანი საცხოვრებელი სახლის არქიტექტურული პროექტი

სტადია	პროექტი	არ
თანამდებობა	გვარი	ხელმოწერა
დირექტორი	გ. ბეწელიანი	
არქიტექტორი	გ. ბეწელიანი	
არქიტექტორი	დ. კოპახიძე	
შესრულა	დ. კოპახიძე	

საპროექტო ლოგო **მისამართი**

BIJI ARCHITECTURE

ქ. თბილისი შავთველის №1ა

TEL:
595 55-35-74
599 75-28-88

დაკვეთა №		
სტადია	პროექტი	მასშტაბი
შრომატი	ფურცლები	1:100
A-3		22.02.2019 წ.

საინფორმაციო დაფა

ჭრილის ხაზი

არქიტექტურული ნიშნული

კორექტირება

თარიღი 22/02/2019წ.

#

1

2

3

4

5

6

კორექტირება თარიღი

1. ნახაზში შეტანილი ყველა ცვლილება

უნდა შეთანხმდეს პროექტის ავტორთან.

2. შენობის საპროექტო ნული ტოლია +0.00=

611.85 აბსოლიტური ნიშნულის

3. პროექტში ყველა ზომა მოცემულია

მილიმეტრებში.

4. პროექტი გაკეთებულია დამკვეთის მიერ

მოტანილი ტოპოგეგმის დაფუძველზე.

სტადია პროექტი

შეასრულა

პირობითი ნიშნები:

თანამდებობა

მისამართი
გვარი

არქიტექტორი

სტადია პროექტი

ფურცლები

მასშტაბი

საპროექტო ლოგო

ხელმოწერა

ნაკვეთის საზღვარი

ფორმატი

დაკვეთა #

შენიშვნები
დირექტორი გ. ბენდელიანი

პროექტის სახელწოდება

დაბალი ინტენსივობის მრავალბინიანი

საცხოვრებელი სახლის

არქიტექტურული პროექტი

არქიტექტორი დ. კომახიძე

ექსპლიკაცია:

ნახაზის დასახელება:

22.02.2019 w.

1:100

მისამართი
A-3

ar

BIJI ARCHITECTURE

BIJI ARCHITECTURE

დ. კომახიძე

TEL:

595 55-35-74

ქ. თბილისი

შავიშვილის

#1a
599 75-28-88

ქ.თბილისი, ქუჩა ჯიქია, მიმდებარე

ტერიტორია (ნაკვეთი #27)

საკ.კოდი: 01.14.05.008.192

გ. ბენდელიანი