

ფორმატი A-3

თბილისი 2018 წ.

დაკვეთა №

teqnikur ekonomikuri maCveneblebi

pirobiTi niSnebi

N

0 1 2 3 4 5 6 7 8 9 10

proeqtis saxelwodeba


მრავალბინიანი საცხოვრებელი სახლი არქიტექტურული ნაწილი

ქ. თბილისი სოფ.დიღომი
ს.კ. 01.72.14.040.029

შ.პ.ს.
"ლიბრა ქონსტრაქშენი"
ს/კ 400229560

ქ.თბილისი გლდანი II მკრ. №81
ტელ. 591 01 83 73

Tanamdeboba	gvari	xelmowera	TariRi
teqnikuri direqtori	g.kublaSvili		
proeqtis avtorebi	v.iobiZe		
masStabi:	1:100	fasadi 1-10	
stadia		furclebi	furceli
proeqti		0	

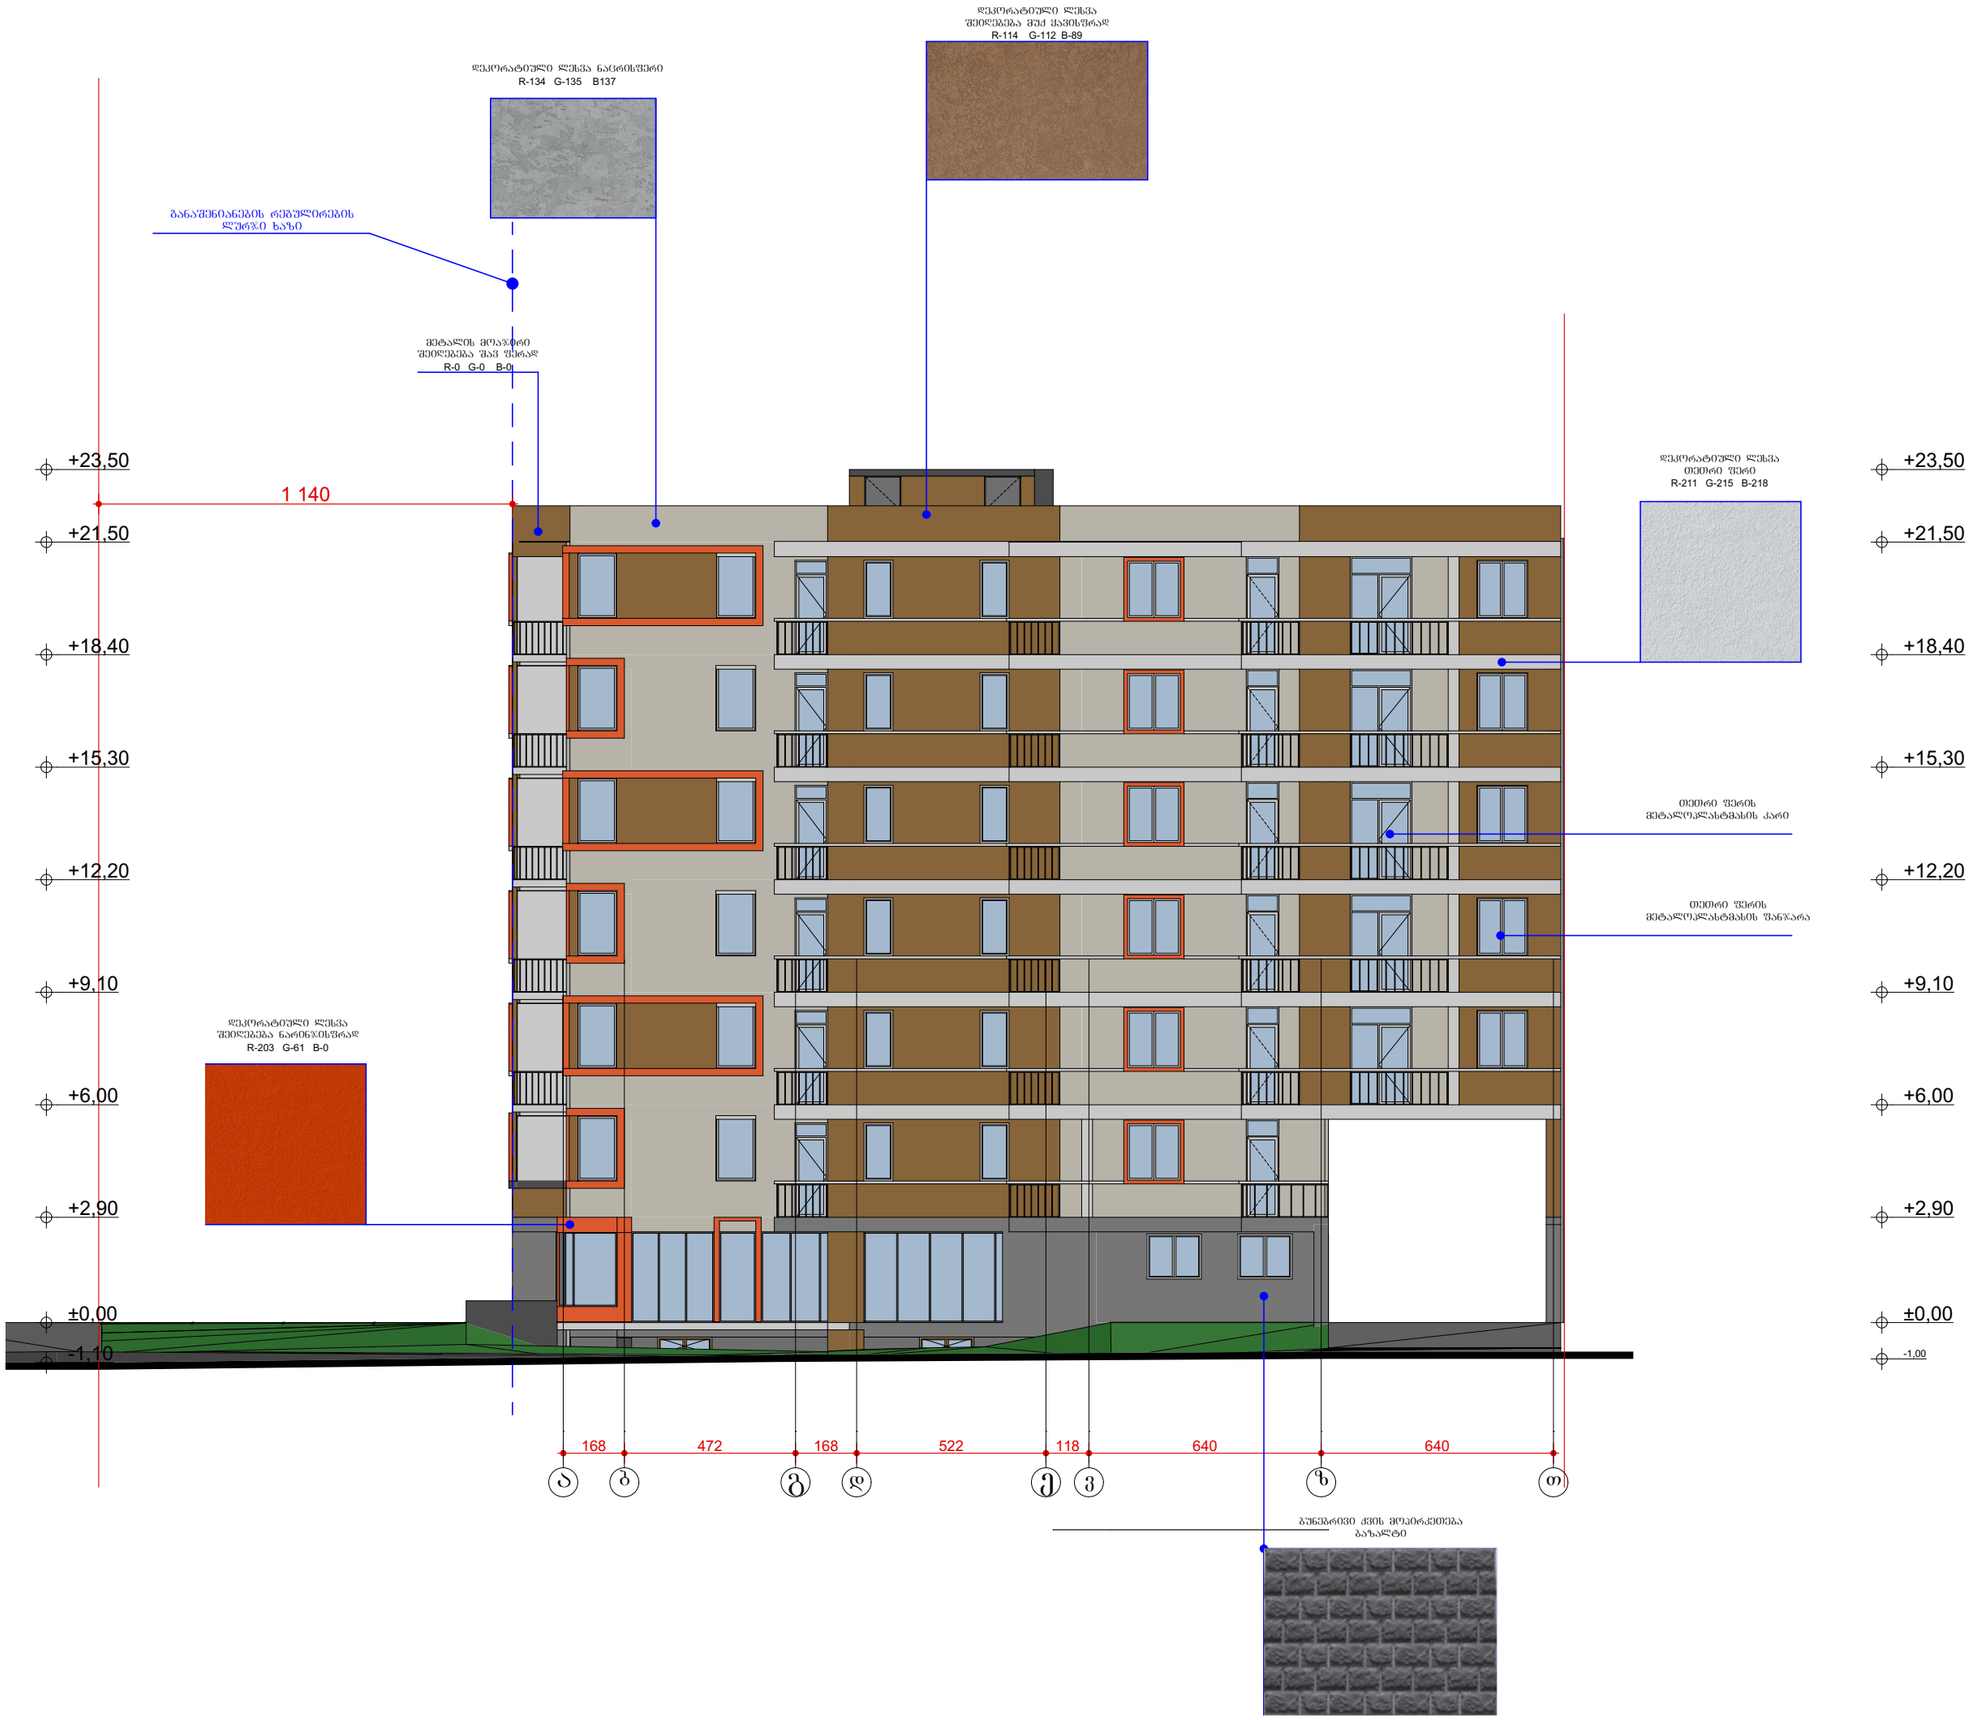

ფორმატი A-3	თბილისი 2018 წ.		
	დაკვეთა №		

teqnikur ekonomikuri maCveneblebi

pirobiTi niSnebi

N

0 1 2 3 4 5 6 7 8 9 10

proeqtis saxelwodeba


მრავალგვიანი საცხოვრებელი სახლი არქიტექტურული ნაწილი

ქ. თბილისი სოფ.დიღომი
ს.კ. 01.72.14.040.029

შ.პ.ს.
"ლიბრა ქონსტრაქშენი"
ს/კ 400229560

ქ.თბილისი გლდანი II მკრ. №81
ტელ. 591 01 83 73

Tanamdeboba	gvari	xelmowera	TariRi
teqnikuri direqtori	g.kublaSvili		
proeqtis avtorebi	v.iobiZe		
masStabi:	1:100	fasadi a-T	
stadia		furclebi	furceli
proeqti		0	

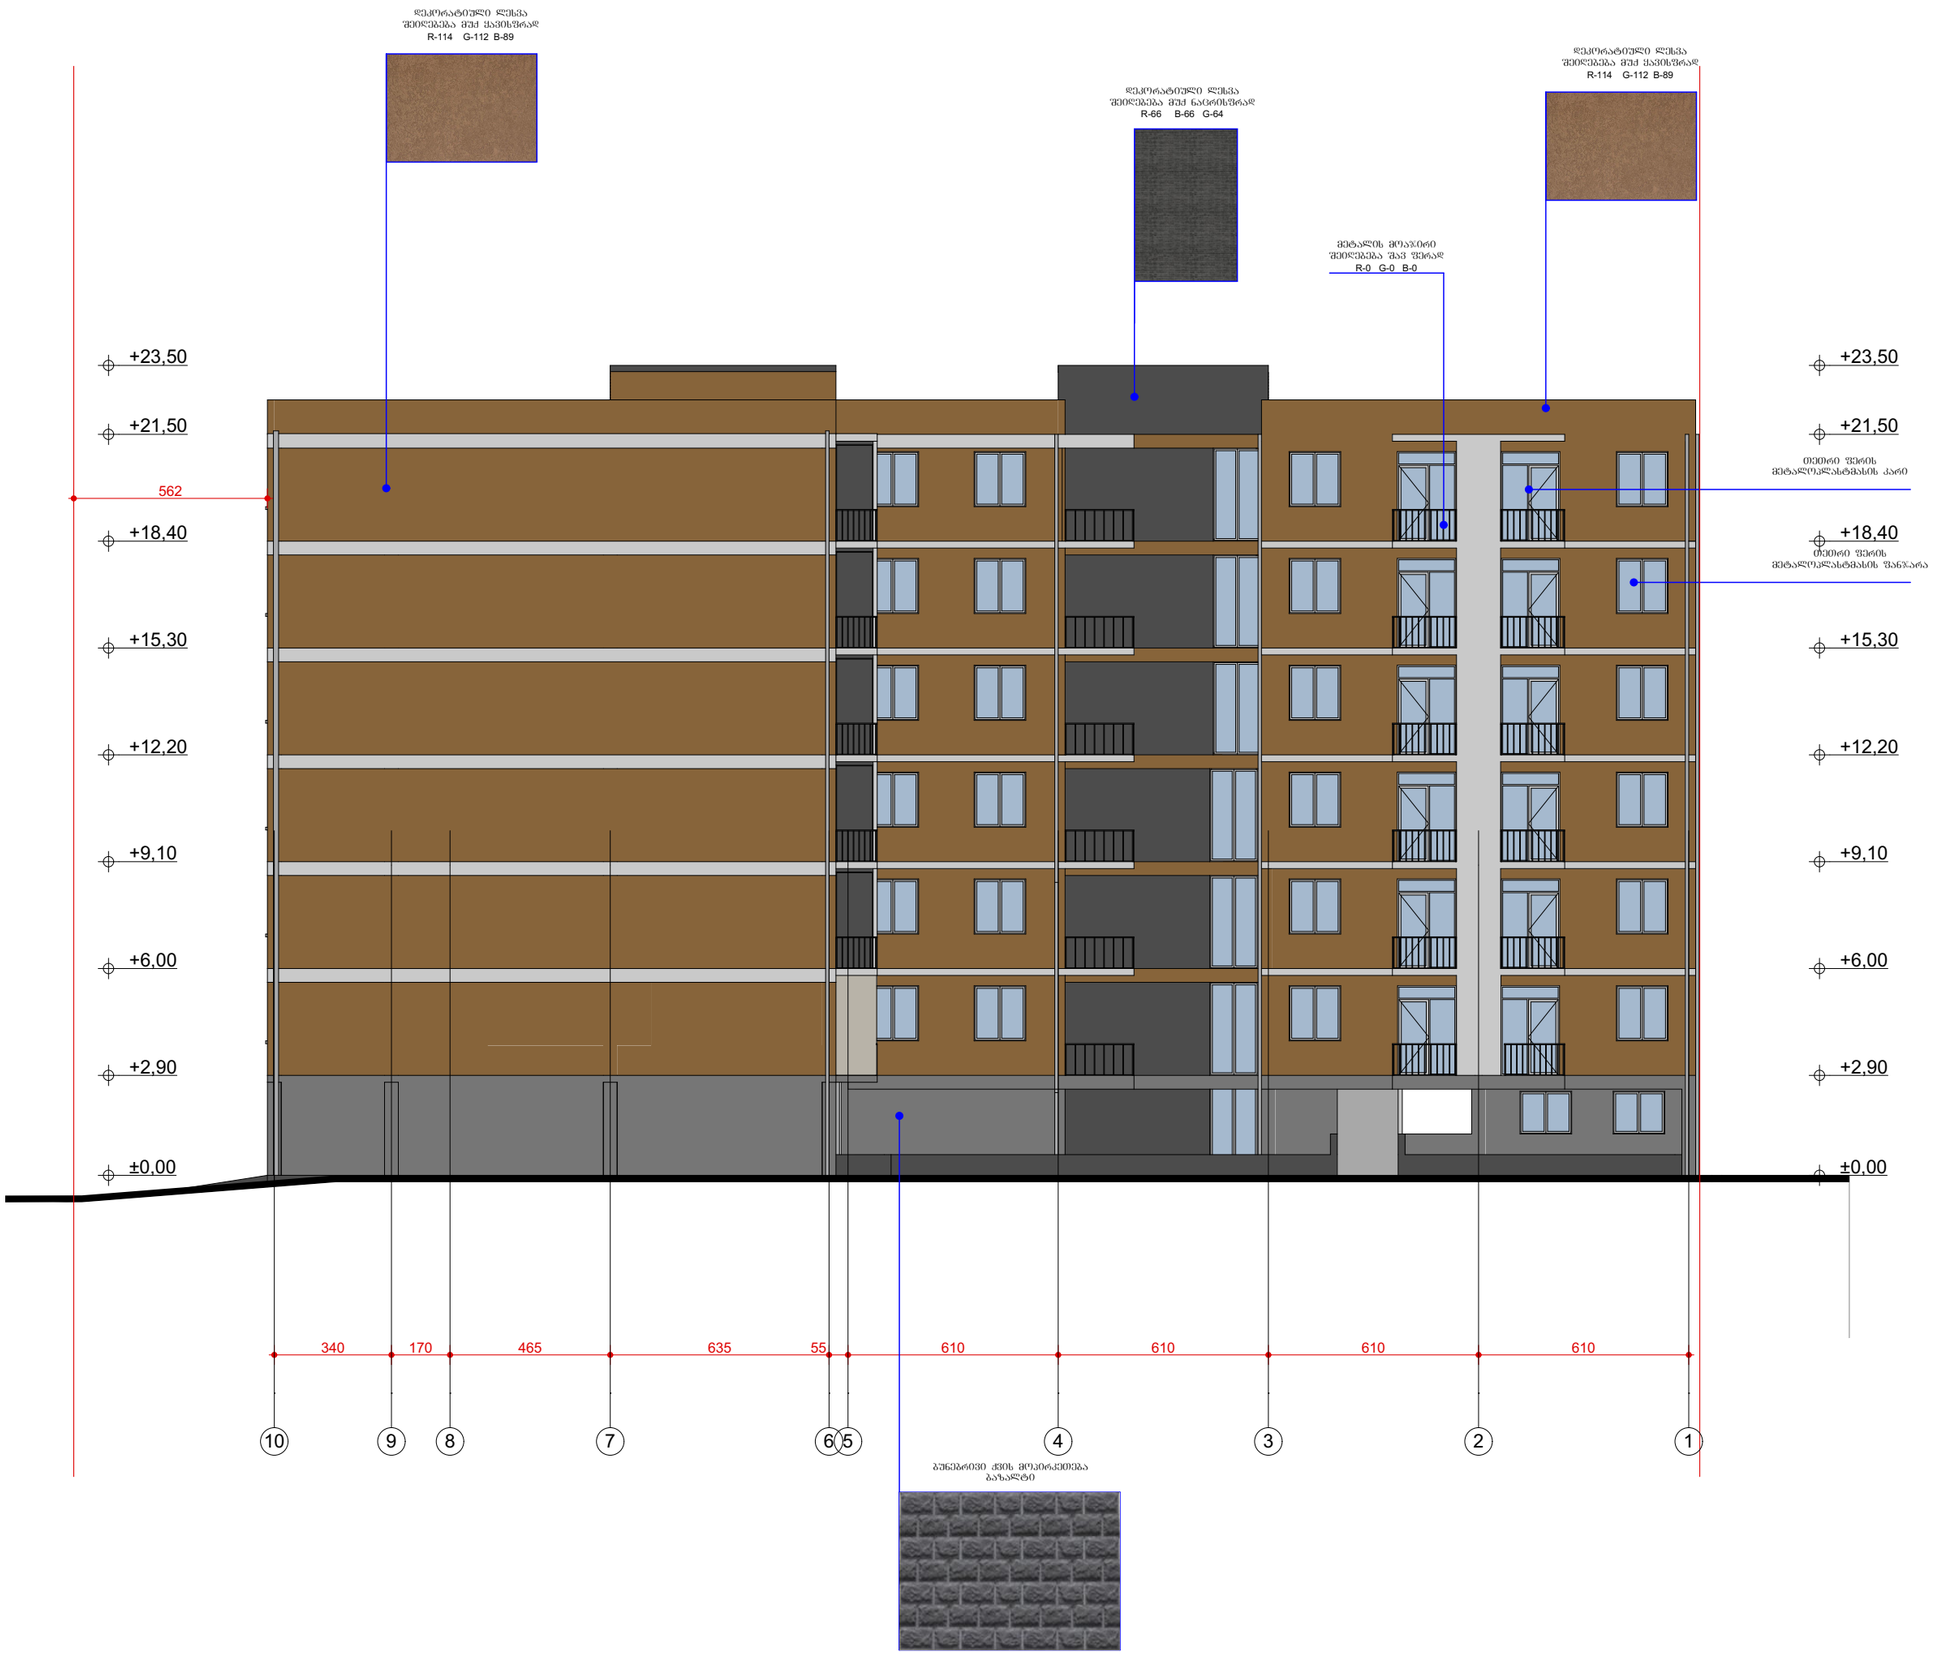

ფორმატი A-3	თბილისი 2018 წ.		
	დაკვეთა №		

teqnikur ekonomikuri maCveneblebi

pirobiTi niSnebi

N

0 1 2 3 4 5 6 7 8 9 10


proeqtis saxelwodeba

მრავალბინიანი საცხოვრებელი სახლი არქიტექტურული ნაწილი

ქ. თბილისი სოფ.დიღომი
ს.კ. 01.72.14.040.029

შ.პ.ს. "ლიბრა ქონსტრაქშენი" ს/კ 400229560	ქ.თბილისი გლდანი II მკრ. №81 ტელ. 591 01 83 73

Tanamdeboba	gvari	xelmowera	TariRi
teqnikuri direqtori	g.kublaSvili		
proeqtis avtorebi	v.iobiZe		
masStabi:	1:100	fasadi 10-1	
stadia		furclebi	furceli
proeqti		0	

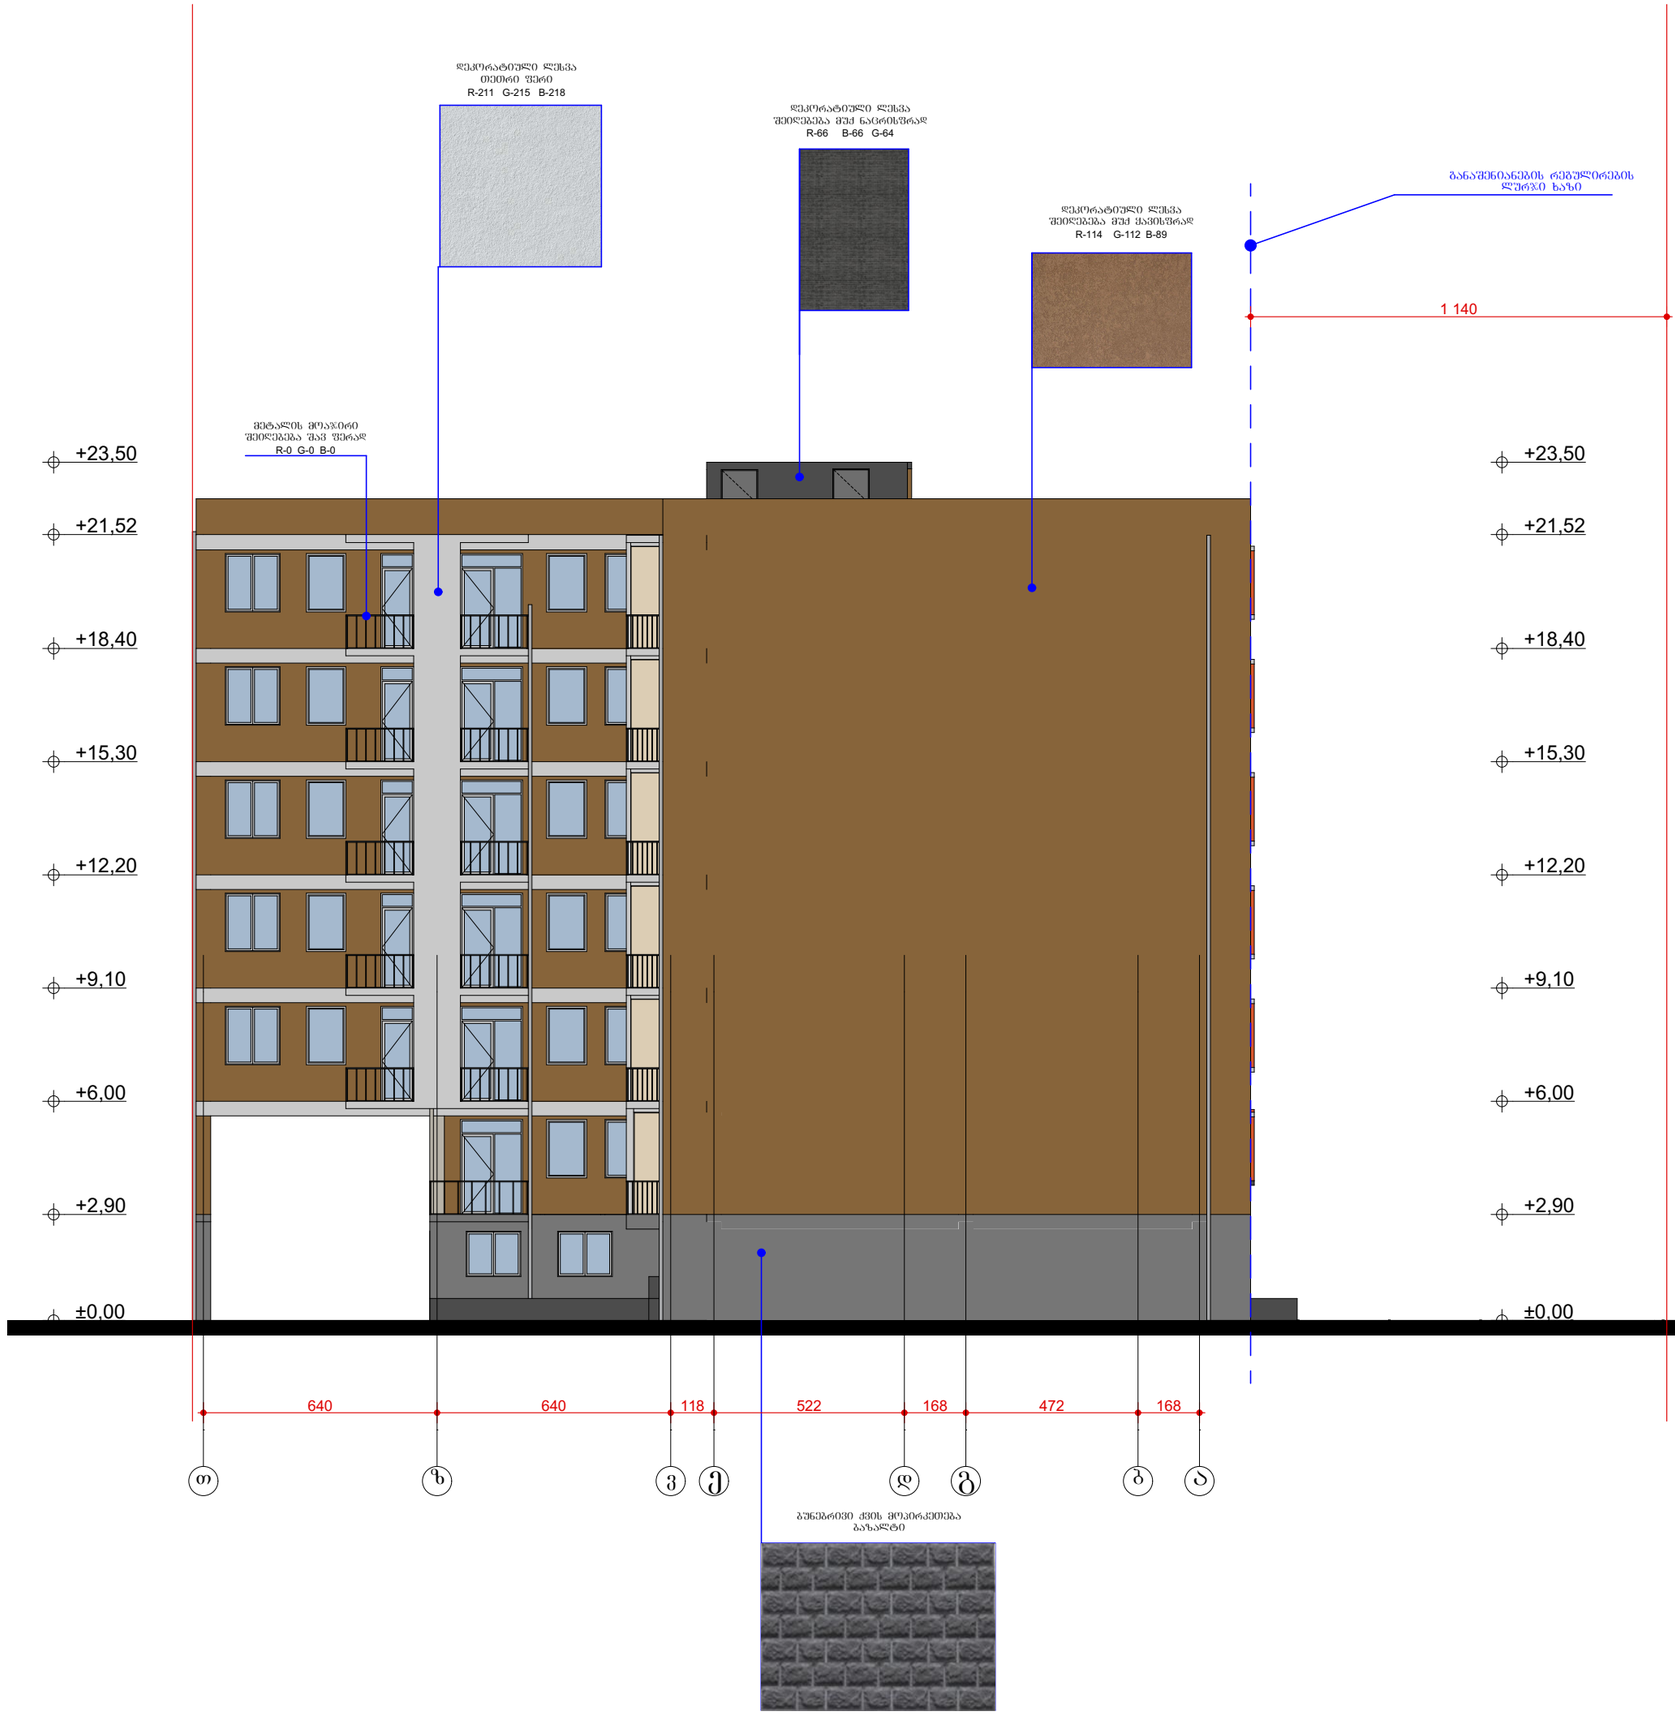

ფორმატი A-3	თბილისი 2018 წ.
	დაკვეთა №

teqnikur ekonomikuri maCveneblebi

pirobiTi niSnebi

N

0 1 2 3 4 5 6 7 8 9 10

proeqtis saxelwodeba

მრავალბინიანი საცხოვრებელი სახლი არქიტექტურული ნაწილი

ქ. თბილისი სოფ.დიღომი
ს.კ. 01.72.14.040.029

შ.პ.ს. "ლიბრა ქონსტრაქშენი" ს/კ 400229560	ქ.თბილისი გლდანი II მკრ. №81 ტელ. 591 01 83 73	

Tanamdeboba	gvari	xelmowera	TariRi
teqnikuri direqtori	g.kublaSvili		
proeqtis avtorebi	v.iobiZe		
masStabi:	1:100	fasadi T-a	
stadia		furclebi	furceli
proeqti		0	