ფასადი ღერძებში 1-9
მ 1:100

მაღალ ხარისხიანი
დეკორატიული ლესვა-ღებვა

მოთუთიებული
თუნუქით გადახურვა

R: 245
G: 248
B: 241



ლით. მოპირკეთების
რუხი ფერის
R: 65
G: 73
B: 76

წყლის საწრეტი მილი

ბეტონი

I.მ.ნ. +25.60
ს.ზ.ნ. +25.50
25.00

8 სართული (I.მ.ნ. +22.40)
ს.ზ.ნ. +22.30
21.80

7 სართული (I.მ.ნ. +19.20)
ს.ზ.ნ. +19.10
18.60

6 სართული (I.მ.ნ. +16.00)
ს.ზ.ნ. +15.90
15.40

5 სართული (I.მ.ნ. +12.80)
ს.ზ.ნ. +12.70
12.20

4 სართული (I.მ.ნ. +9.60)
ს.ზ.ნ. +9.50
9.00

3 სართული (I.მ.ნ. +6.40)
ს.ზ.ნ. +6.30
5.80

2 სართული (I.მ.ნ. +3.20)
ს.ზ.ნ. +3.10
2.60

1 სართული (I.მ.ნ. +0.00)
ს.ზ.ნ. -0.10
-0.60

2,028

ლითონის
კარები რუხი ფერის

ლითონის
ვიტრაჟი რუხი ფერის

ლით. ბადე

1,064

640 | 520 | 670 | 660 | 660 | 400 | 310

1 | 2 | 3 | 5 | 6 | 7 | 8 | 9

დეკორ. ტრავერტინის იმიტაცია

R: 209
G: 199
B: 197

დეკორ. ტრავერტინის იმიტაცია
რუხი ფერის

R: 185
G: 185
B: 185

გ – გათბობის ქვაბის აირგამწოვი მილი

არქიტექტურული ნაწილი

შენიშვნები:
ზომები მოცემულია სანტიმეტრებში,ხოლო სართულის ნიშნულები მეტრებში

პირობითი აღნიშვნები:

±0.00 იატაკის ნიშნული ჭრილზე

1▲ — ▲1 ჭრილის ხაზი

— - — გ — ღერძის ხაზი

მრავალბინიანი საცხოვრებელი სახლი ქ.თბილისში, ძნინძარაულის ქ. №8-ში.
ს/კ 01.19.34.004.076

საპროექტო ორგანიზაცია
შ.პ.ს. "არქ ჯი"
ს.კ. № 405179587
ruskagersamia@gmail.com

დამკვეთი: შპს თმბ გრუპი
ს.კ. № 206107559

მანამღებობა	გეგარი	ხელმოწერა
დირექტორი	რ. გეგრსამია	
არ. პროექტორები:	ვ. რევიშვილი	
	ლ. ახალაია	
	რ. გეგრსამია	
შესრულა:	ი. რევიშვილი	

ფასადი ღერძებში 1-9 მ 1:100

სტადია	მასშტაბი	ფორმატი	ფურცელი	ფურცლები
მ.პ.	1:100	A-1	17	24

დაკვეთა № 03/18

ფასადი ღერძებში 9-1
მ 1:100

მაღალ ხარისხიანი
დეკორატიული ლესვა-ღებვა

R: 245
G: 248
B: 241

მეტალო პლასტმასის
ვიტრაჟი თეთრი
ფერის

მოთუთიებული
თუნუქის გადახურვა

ლით. მოპირკეთებული
რუხი ფერის

R: 65
G: 73
B: 76

წყლის საწრეტი მილი

ბეტონი

I.ს.ნ. +25.60
ს.ზ.ნ. +25.50

8 სართული (I.ს.ნ. +22.40)
ს.ზ.ნ. +22.30

7 სართული (I.ს.ნ. +19.20)
ს.ზ.ნ. +19.10

6 სართული (I.ს.ნ. +16.00)
ს.ზ.ნ. +15.90

5 სართული (I.ს.ნ. +12.80)
ს.ზ.ნ. +12.70

4 სართული (I.ს.ნ. +9.60)
ს.ზ.ნ. +9.50

3 სართული (I.ს.ნ. +6.40)
ს.ზ.ნ. +6.30

2 სართული (I.ს.ნ. +3.20)
ს.ზ.ნ. +3.10

1 სართული (I.ს.ნ. +0.00)
ს.ზ.ნ. -0.10

28.10 27.90 27.45 26.60 26.40 25.60 25.33 25.00 22.40 22.13 21.80 19.20 18.93 18.60 16.00 15.73 15.40 12.80 12.53 12.20 10.60 10.40 9.60 9.33 9.00 7.40 6.40 6.13 5.80 4.20 3.20 2.93 2.60 1.00 0.80 0.40 -0.60 -3.00 -3.80 27.10 24.00 20.80 17.60 14.40 11.20 8.00 4.80 1.60

+0.00 /413.00/

90.7 მ²

1,315 1,116

310 400 660 660 585 605 640

9 8 7 6 5 4 2 1

დეკორ. ტრავერტინის იმიტაცია

R: 209
G: 199
B: 197

დეკორ. ტრავერტინის იმიტაცია
რუხი ფერის

R: 185
G: 185
B: 185

გ - გათბობის ქვაბის აირგამწოვი მილი

არქიტექტურული ნაწილი

შენიშვნები:
ზომები მოცემულია სანტიმეტრებში,ხოლო სართულის ნიშნულები მეტრებში

პირობითი აღნიშვნები:

+0.00 იატაკის ნიშნული ჭრილზე

1▲ — ▲1 ჭრილის ხაზი

— - — გ — ღერძის ხაზი

მრავალბინიანი საცხოვრებელი სახლი
ქ.თბილისში, ქნინძმარაულის ქ. №8-ში.
ს/ქ 01.19.34.004.076

საპროექტო ორგანიზაცია
შ.პ.ს. "არქ ჯი"
ს.კ. № 405179587
ruskagersamia@gmail.com

დამკვეთი: შპს თმბ გრუპი
ს.კ. № 206107559


მანამდებობა	გვარი	ხელმოწერა
დირექტორი	რ. გერსამია	
არ. პროექტორები:	ვ. რევიშვილი	
	ლ. აბდულაძე	
	რ. გერსამია	
შესრულა:	ი. რევიშვილი	

ფასადი ღერძებში 9-1 მ 1:100

სტადია	მასშტაბი	ფორმატი	ფურცელი	ფურცლები
მ.პ.	1:100	A-1	18	24

დაკვეთა № 03/18

ფასადი ღერძებში ა-დ
მ 1:100

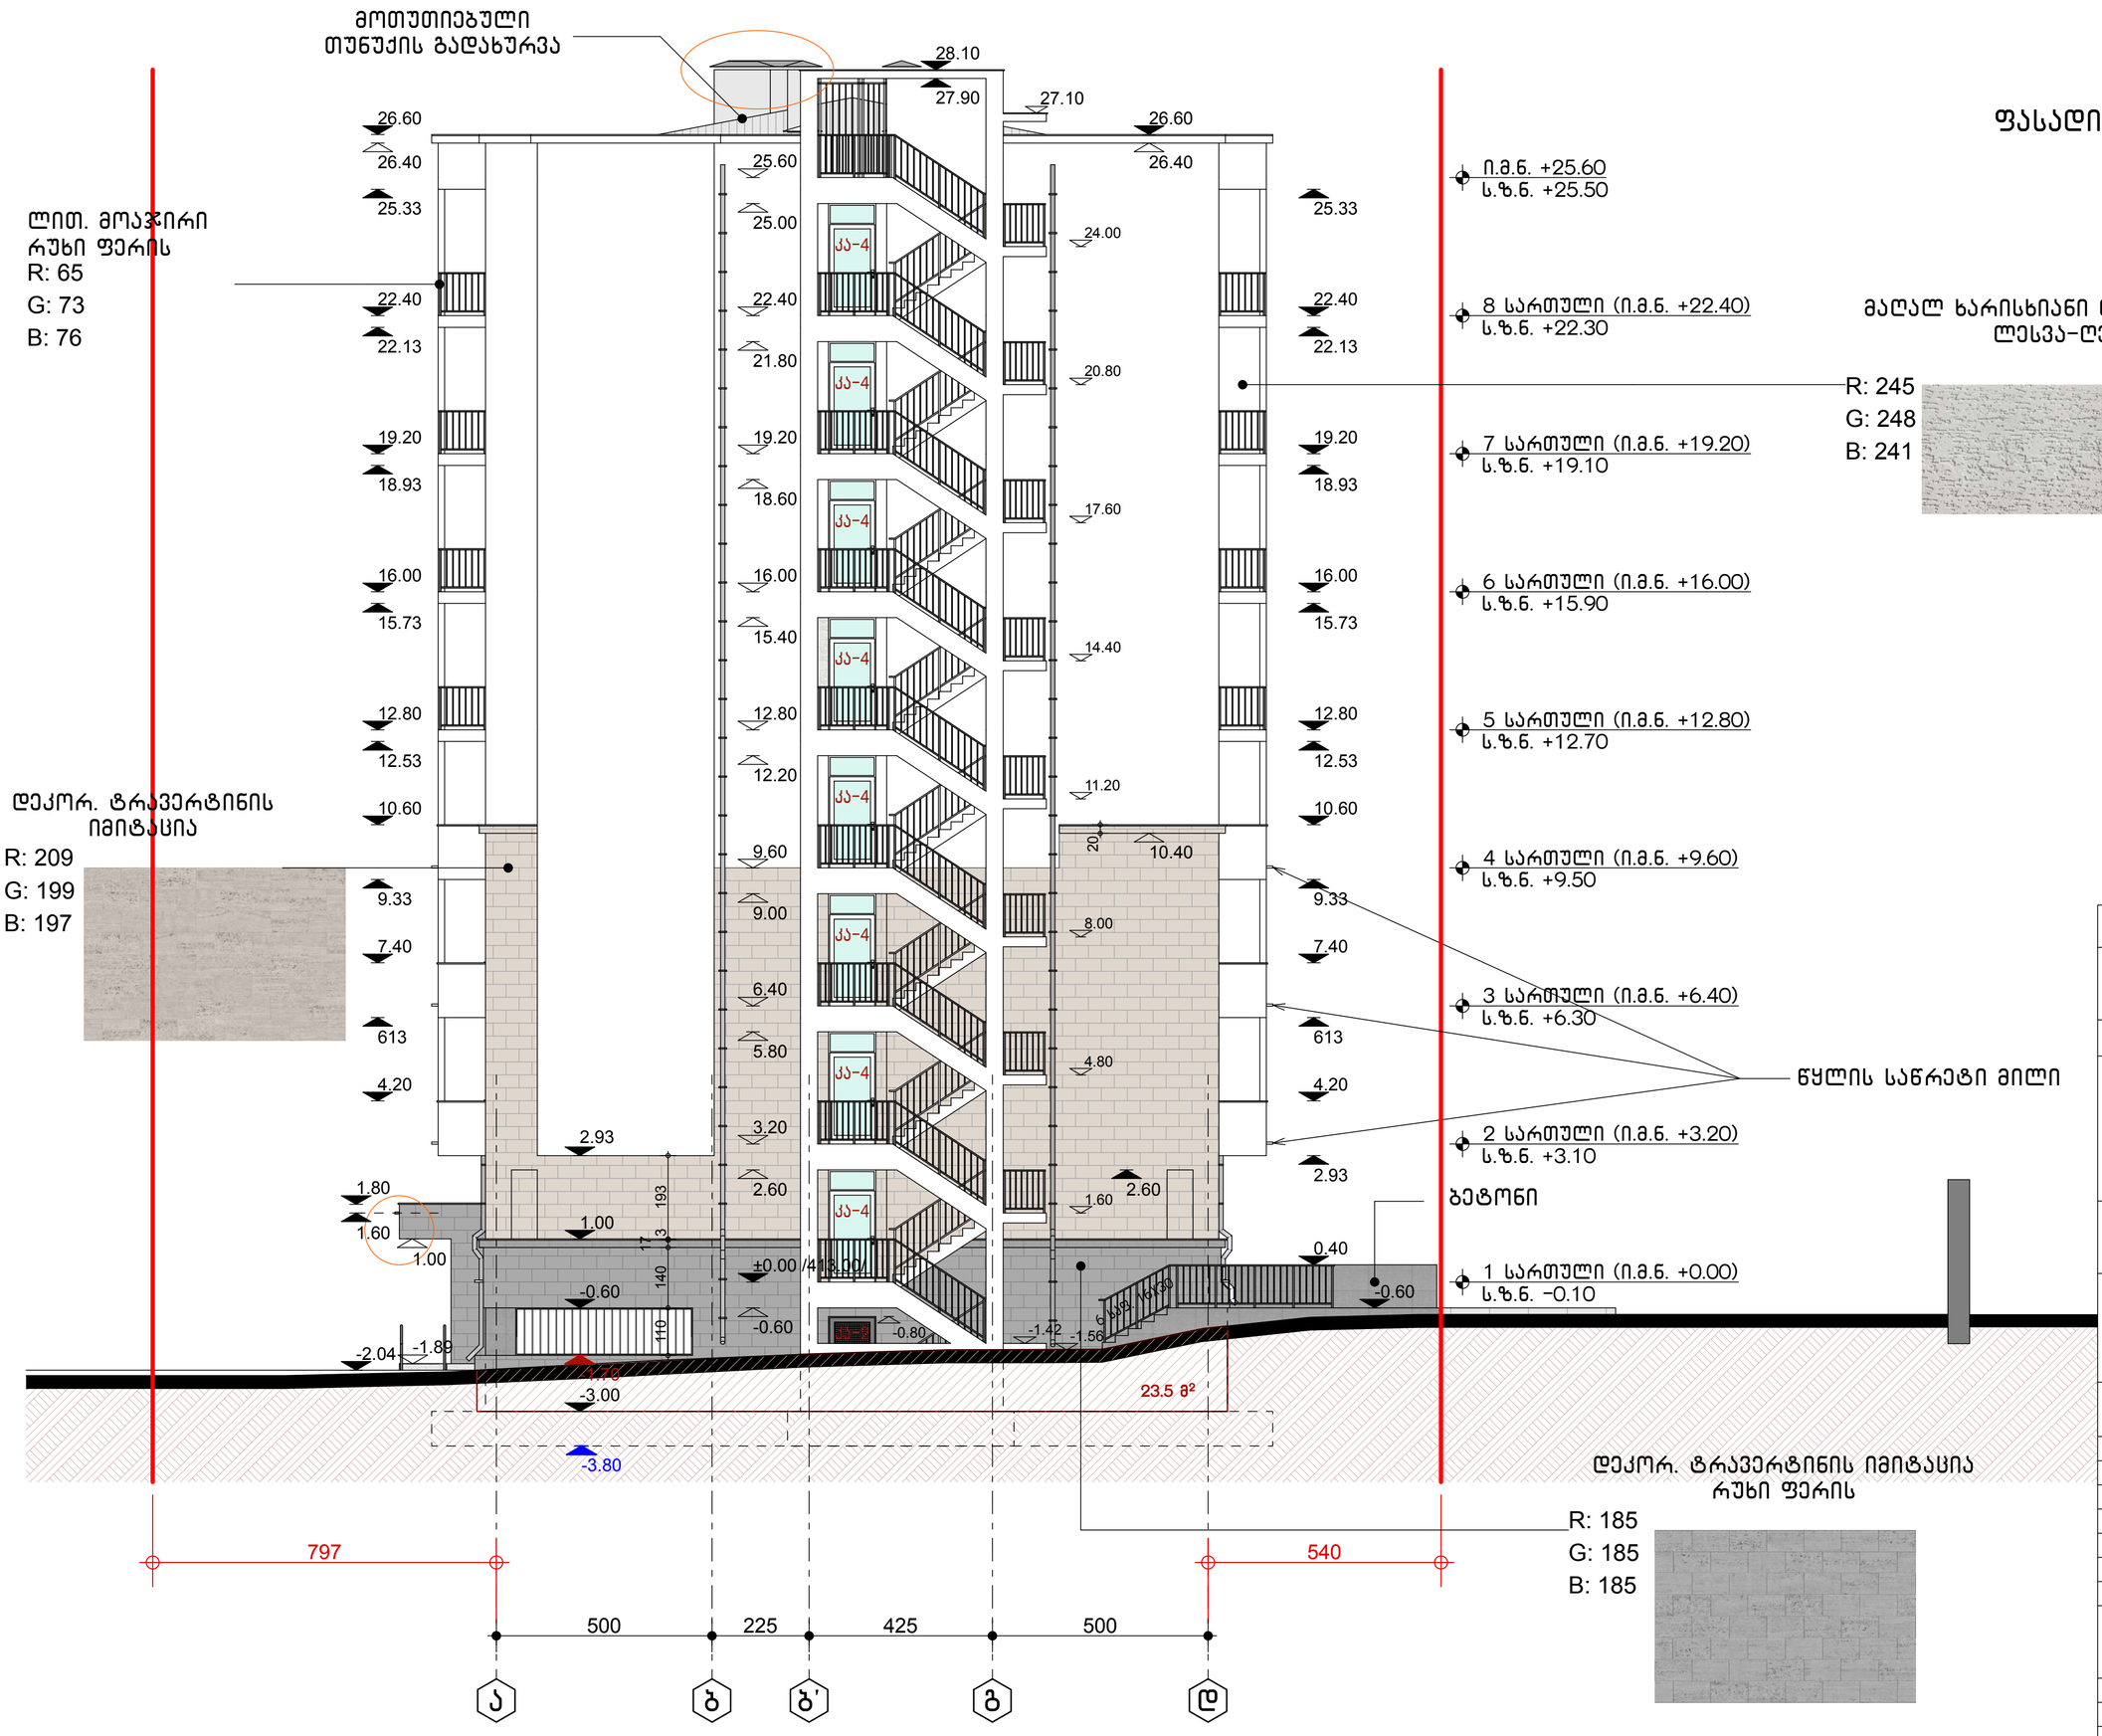

არქიტექტურული ნაწილი

შენიშვნები:
ზომები მოცემულია სანტიმეტრებში,ხოლო სართულის ნიშნულები მეტრებში

პირობითი აღნიშვნები:

±0.00 იატაკის ნიშნული ჭრილზე

1▲ ▲1 ჭრილის ხაზი

ღერძის ხაზი

მრავალბინიანი საცხოვრებელი სახლი ქ.თბილისში, ქნინძმარაულის ქ. №8-ში.
ს/ქ 01.19.34.004.076

საპროექტო ორგანიზაცია
შ.პ.ს. "არქ ჯი"
ს.კ. № 405179587
ruskagersamia@gmail.com

დამკვეთი: შპს თმგ გრუპი
ს.კ. № 206107559


თანამდებობა	გვარი	ხელმოწერა
დირექტორი	რ. გერსამია	
არ. ავტორები:	ვ. რევიშვილი	
	ლ. აბდალაძე	
	რ. გერსამია	
შეასრულა:	ი. რევიშვილი	

ფასადი ა-დ მ 1:100

სტადია	მასშტაბი	ფორმატი	ფურცელი	ფურცლები
მ.პ.	1:100	A-2	19	24

დაკვეთა № 03/18

ფასადი ღერძებში დ–ა
მ 1:100

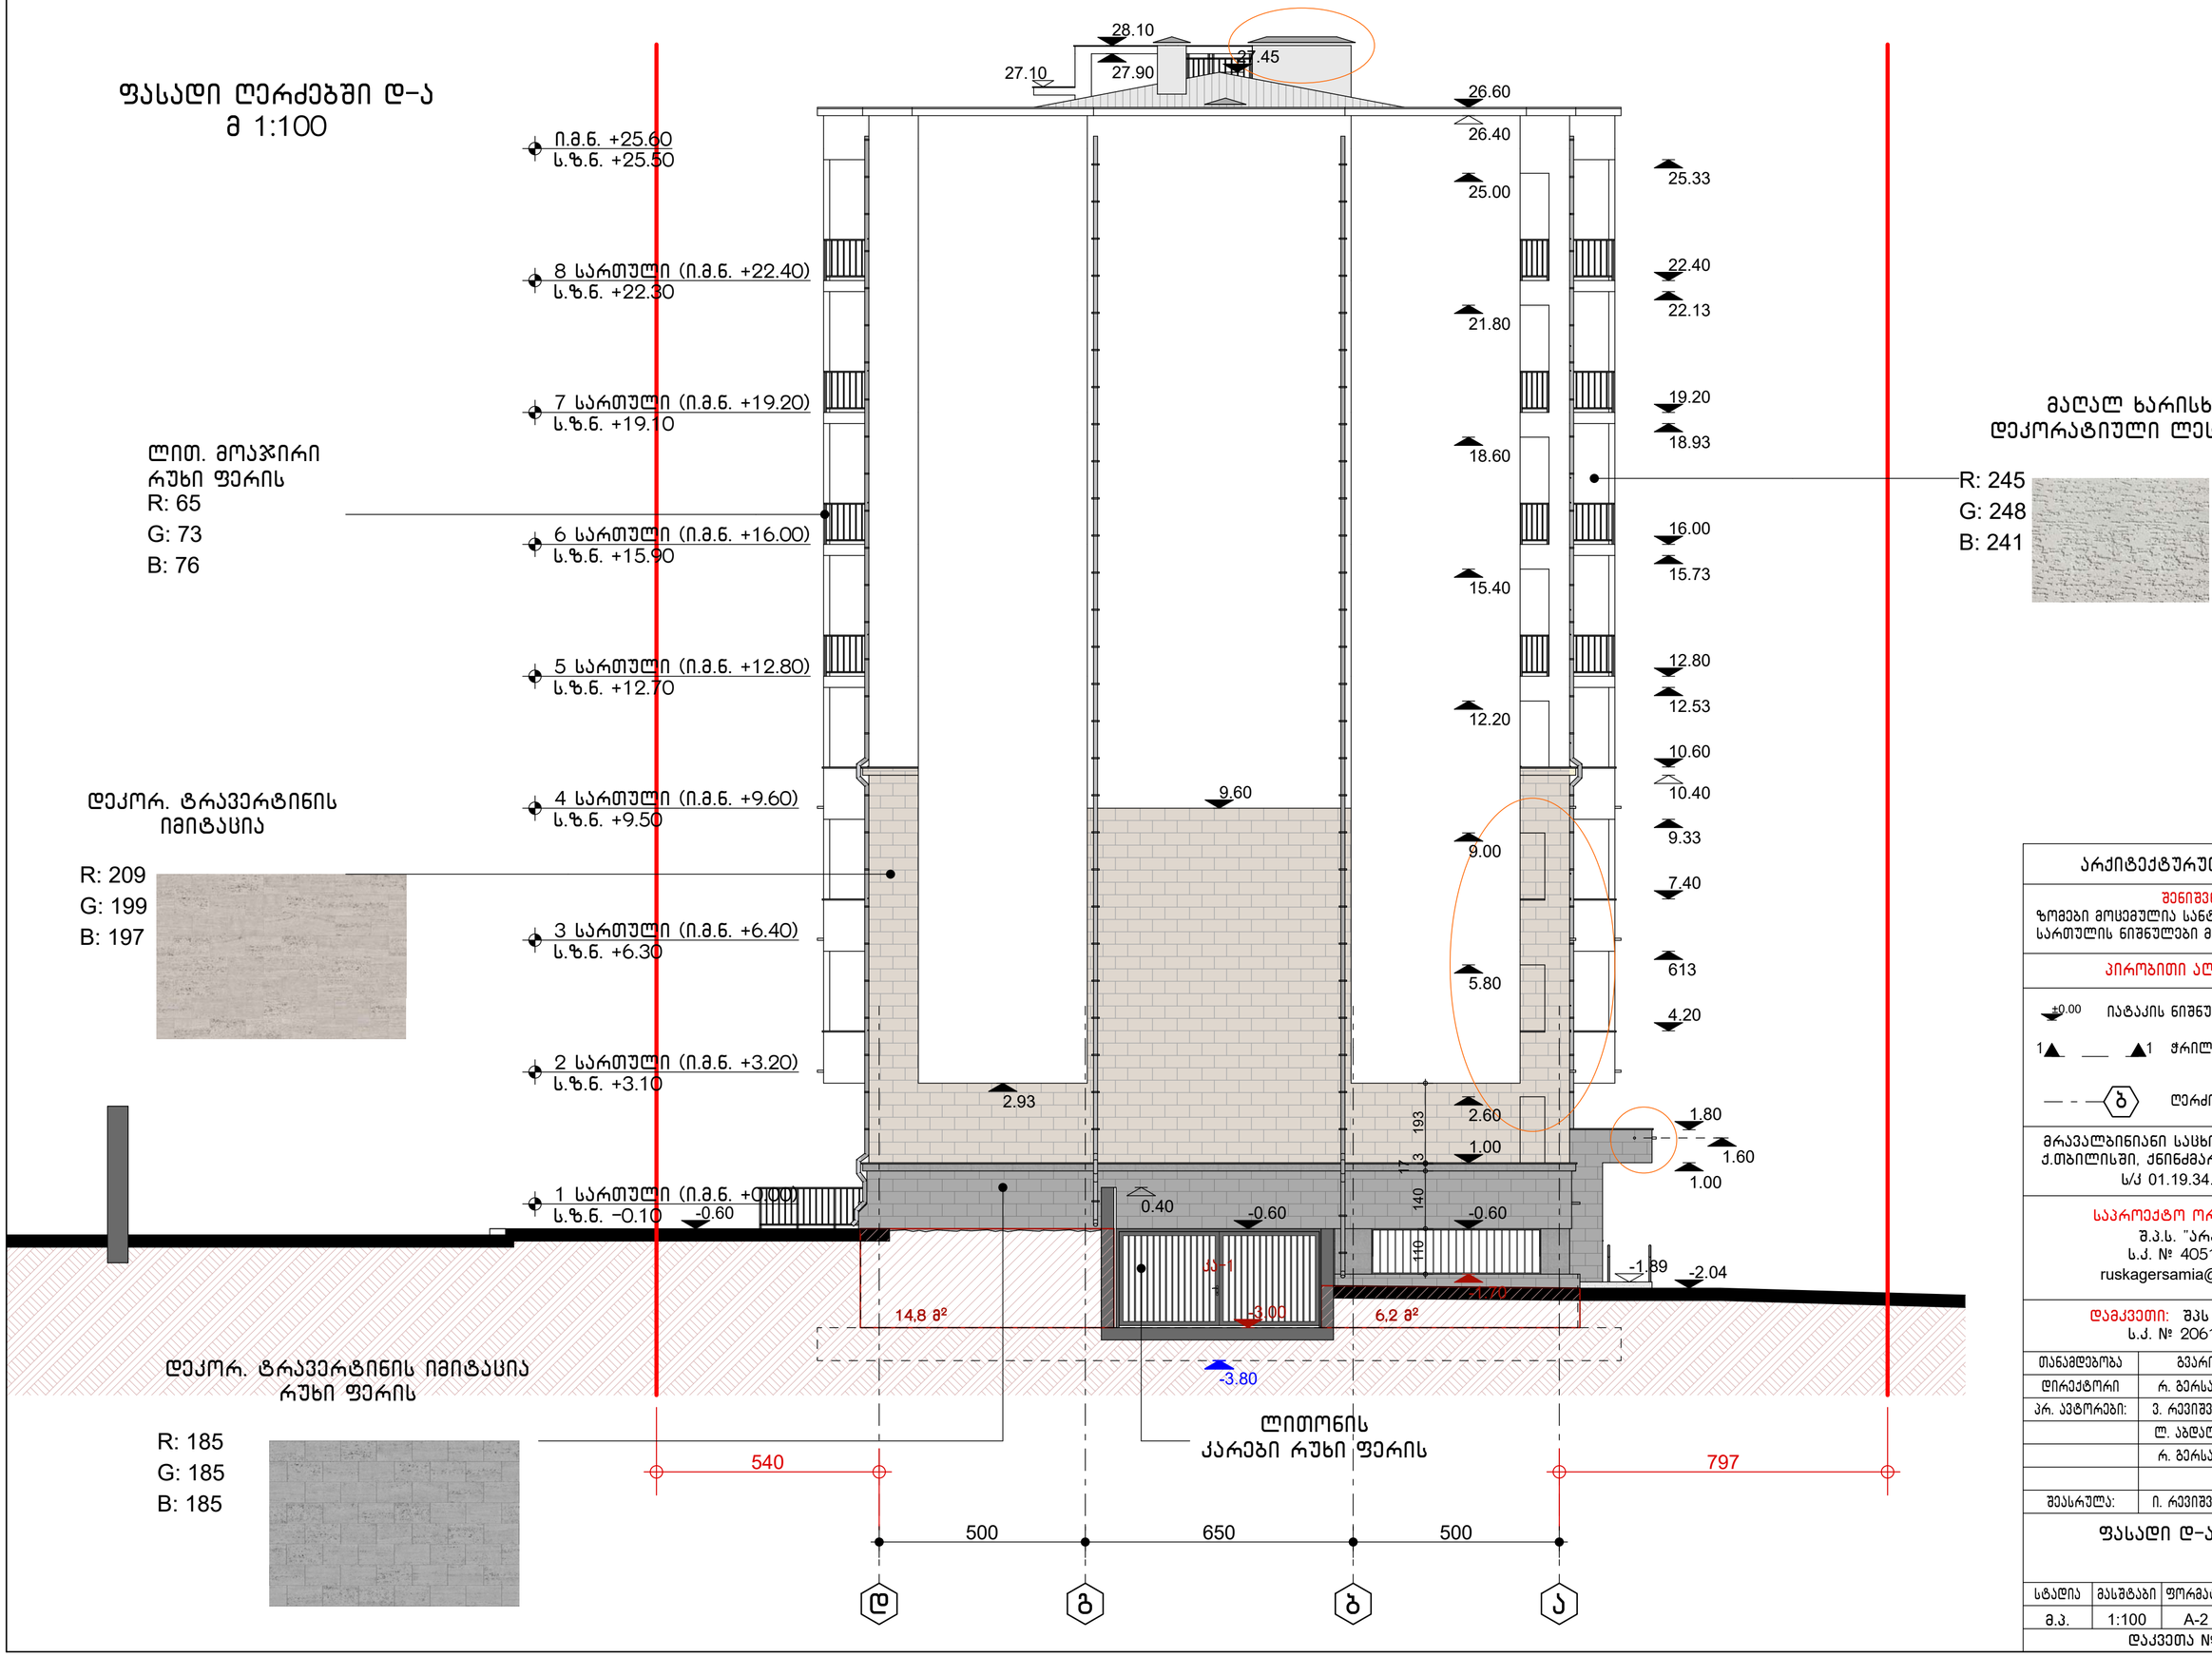

არქიტექტურული ნაწილი

შენიშვნები:
ზომები მოცემულია სანტიმეტრებში,ხოლო სართულის ნიშნულები მეტრებში

პირობითი აღნიშვნები:

±0.00 იატაკის ნიშნული ჭრილზე

ჭრილის ხაზი

ღერძის ხაზი

მრავალბინიანი საცხოვრებელი სახლი
ქ.თბილისში, ძნინძმარაულის ქ. №8–ში.
ს/კ 01.19.34.004.076

საპროექტო ორგანიზაცია
შ.პ.ს. "არქ ჯი"
ს.კ. № 405179587
ruskagersamia@gmail.com

დამკვეთი: შპს თმბ გრუპი
ს.კ. № 206107559


თანამდებობა	გვარი	ხელმოწერა
დირექტორი	რ. გერსამია	
პრ. ავტორები:	ვ. რევიშვილი	
	ლ. აბდალაძე	
	რ. გერსამია	
შეასრულა:	ი. რევიშვილი	

ფასადი დ–ა მ 1:100


სტადია	მასშტაბი	ფორმატი	ფურცელი	ფურცლები
მ.პ.	1:100	A-2	20	24

დაკვეთა № 03/18


კა-1
(ლით. 1 ცალი)

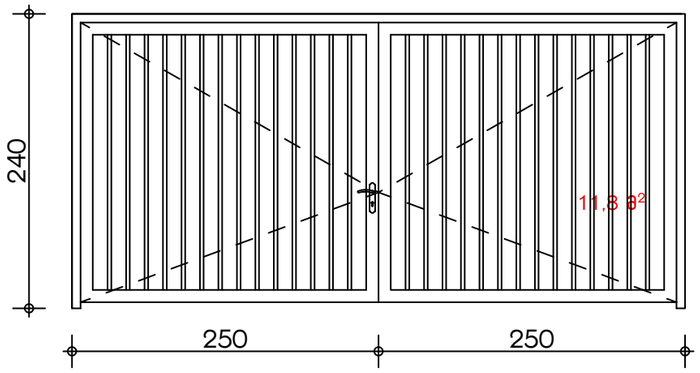


კა-2
(ლით. 1 ცალი)

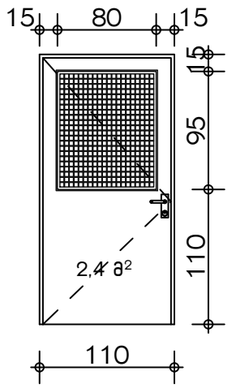


კა-3
(ლით. 1 ცალი)

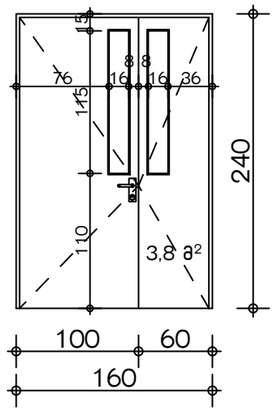

კა-4
(8 ცალი)

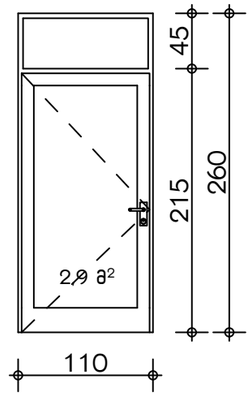

ვტ-1
(22 ცალი)

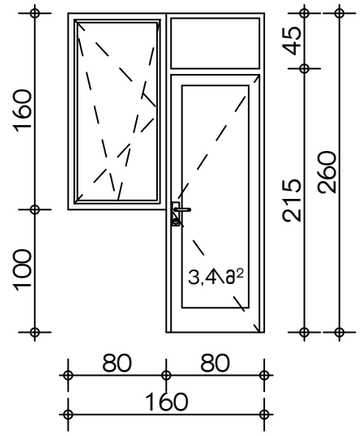

ვტ-2
(18 ცალი)

ვტ-3
(62 ცალი)

ვტ-4
(ლით. 1 ცალი)

ვტ-5
(1 ცალი)

ვტ-5'
(1 ცალი)

ვტ-6
(7 ცალი)

ვტ-7
(7 ცალი)

ვტ-8
(24 ცალი)

ვტ-9
(20 ცალი)

ვტ-10
(12 ცალი)