
ფასადი 1-6 ღერძებში

მ. 1:200

WWW.ARCHAREA.GE

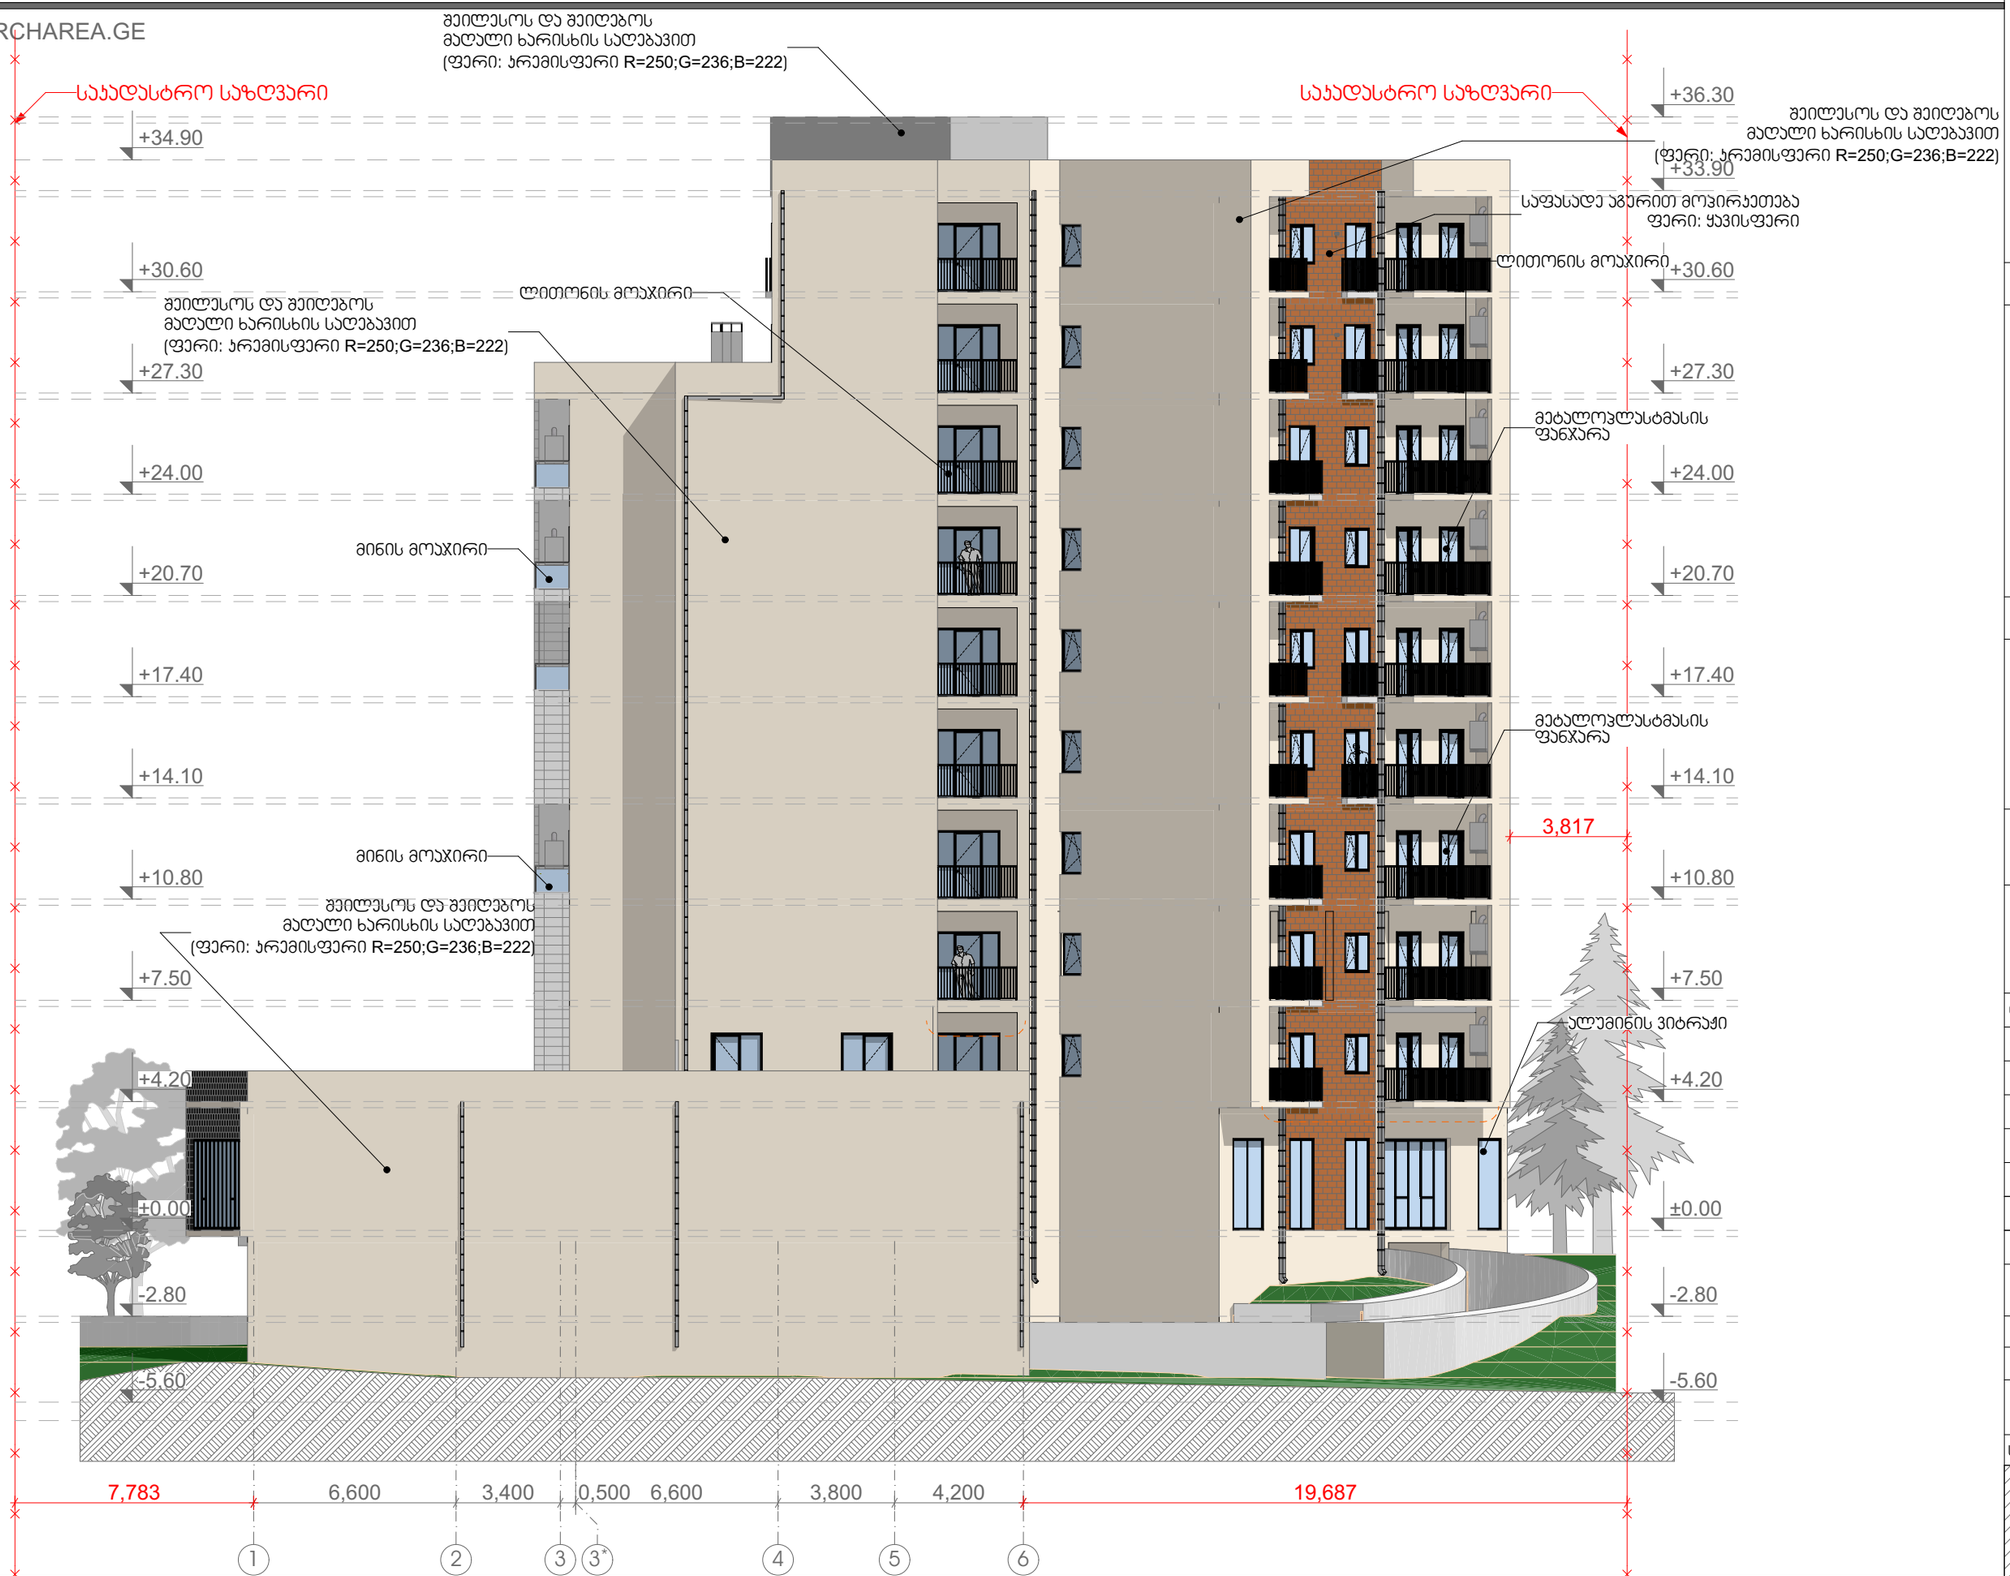

თბილისი 2020 წ

დაკვეთა № 1 | ფორმატი A3

ექსპლიკაცია

1	ჰოლი
2	საერთო ოთახი
3	საძილე ოთახი
4	სამზარეულო
5	სან. კვანძი
6	აივანი/ტერასა
7	სათავსი

პირობითი ნიშნები:

საპროექტო საზღვარი

1-1 — 1-1

ჭრილის ხაზი

±0.00

არქიტექტურული ნიშნული

შენიშვნები:

1. ნახაზზე ზომები მოცემულია მეტრებში

2. ნახაზის ყველა ცვლილება მშენებლობისას შეთანხმებული უნდა იყოს პვტორთან

დამკვეთი: შპს "აგორა"

მისამართი: ქალაქი თბილისი, ქერჩ შანდორ პეტეფის, დასუფთავების პანტორის მიმდებარედ

თანამდებობა	გვარი	ხელმოწერა
დირექტორი	ზ. პამლაძე	
პრ. პვტორი	ზ. პამლაძე	
პრ. პვტორი	ნ. ნიბურიანი	
დაამუშავა	ნ. ცხადაია	
დაამუშავა	ა. ჩიქოვანი	
შეამოწმა	გ.გელაშვილი	

ფასადი 1-6 ღერძებში

სტადია	ფურცელი	ფურცლები
პროექტი	A	23

მაშტაბი 1: 200

საპროექტოს ლოგო | მისამართი

ს. ზაქარიაძის ქ. №8
ს/ნ 412706610
ტელ: 595 44 20 20
www.archarea.ge

WWW.ARCHAREA.GE

ფასადი 7-12 ღერძებში

მ. 1:200



თბილისი 2020 წ

დაკვეთა № 1 | ფორმატი A3

ექსპლიკაცია

1	ჰოლი
2	საერთო ოთახი
3	საძილე ოთახი
4	სამზარეულო
5	სან. კვანძი
6	აივანი/ტერასა
7	სათავსი

პირობითი ნიშნები:

საპროექტო საზღვარი

1-1 — 1-1

ჭრილის ხაზი

±0.00

არქიტექტურული ნიშნული

შენიშვნები:

1. ნახაზზე ზომები მოცემულია მეტრებში

2. ნახაზის ყველა ცვლილება მშენებლობისას შეთანხმებული უნდა იყოს ავტორთან

დამკვეთი: შპს "აგორა"

მისამართი: ქალაქი თბილისი, ქერჩ შანდორ პეტეფის, დასუფთავების კანტორის მიმდებარედ

თანამდებობა	გვარი	ხელმოწერა
დირექტორი	ზ. კამლაძე	
მთ. ავტორი	ზ. კამლაძე	
მთ. ავტორი	ნ. ნიგვრიანი	
დაამუშავა	ნ. ცხადაია	
დაამუშავა	ა. ჩიქოვანი	
შეამოწმა	გ.გელაშვილი	

ფასადი 7-12 ღერძებში

სტადია	ფურცელი	ფურცლები
პროექტი	A	27

მაშტაბი 1: 200

საპროექტოს ლოგო | მისამართი

ს. ზაქარიაძის ქ. №8
ს/კ 412706610
ტელ: 595 44 20 20
www.archarea.ge

WWW.ARCHAREA.GE

ფასადი 12-8 ღერძებში

მ. 1:200



თბილისი 2020 წ

დაკვეთა № 1 | ფორმატი A3

ექსპლიკაცია

1	ჰოლი
2	საერთო ოთახი
3	საძილე ოთახი
4	სამზარეულო
5	სან. კვანძი
6	აივანი/ტერასა
7	სათავსი

პირობითი ნიშნები:

საყრდენსტრო საზღვარი

1-1 1-1

ჭრილის ხაზი

±0.00

არქიტექტურული ნიშნული

შენიშვნები:

1. ნახაზზე ზომები მოცემულია მეტრებში

2. ნახაზის ყველა ცვლილება მშენებლობისას შეთანხმებული უნდა იყოს ავტორთან

დამკვეთი: შპს "აგორა"

მისამართი: ქალაქი თბილისი, ქუჩა შანდორ პეტეფის, დასუფთავების კანტორის მიმდებარედ

თანამდებობა	გვარი	ხელმოწერა
დირექტორი	ზ. ჯამლაძე	
პრ. ავტორი	ზ. ჯამლაძე	
პრ. ავტორი	ნ. ნიგვრიანი	
დაამუშავა	ნ. ცხადაია	
დაამუშავა	ა. ჩიქოვანი	
შეამოწმა	გ.გელაშვილი	

ფასადი 12-8 ღერძებში

სტადია	ფურცელი	ფურცლები
პროექტი	A	25

მაშტაბი 1: 200


საპროექტოს ლოგო | მისამართი

ს. ზაქარიაძის ქ. №8
ს/ნ 412706610
ტელ: 595 44 20 20
www.archarea.ge

ფასადი ა-დ ღერძებში

მ. 1:200

WWW.ARCHAREA.GE

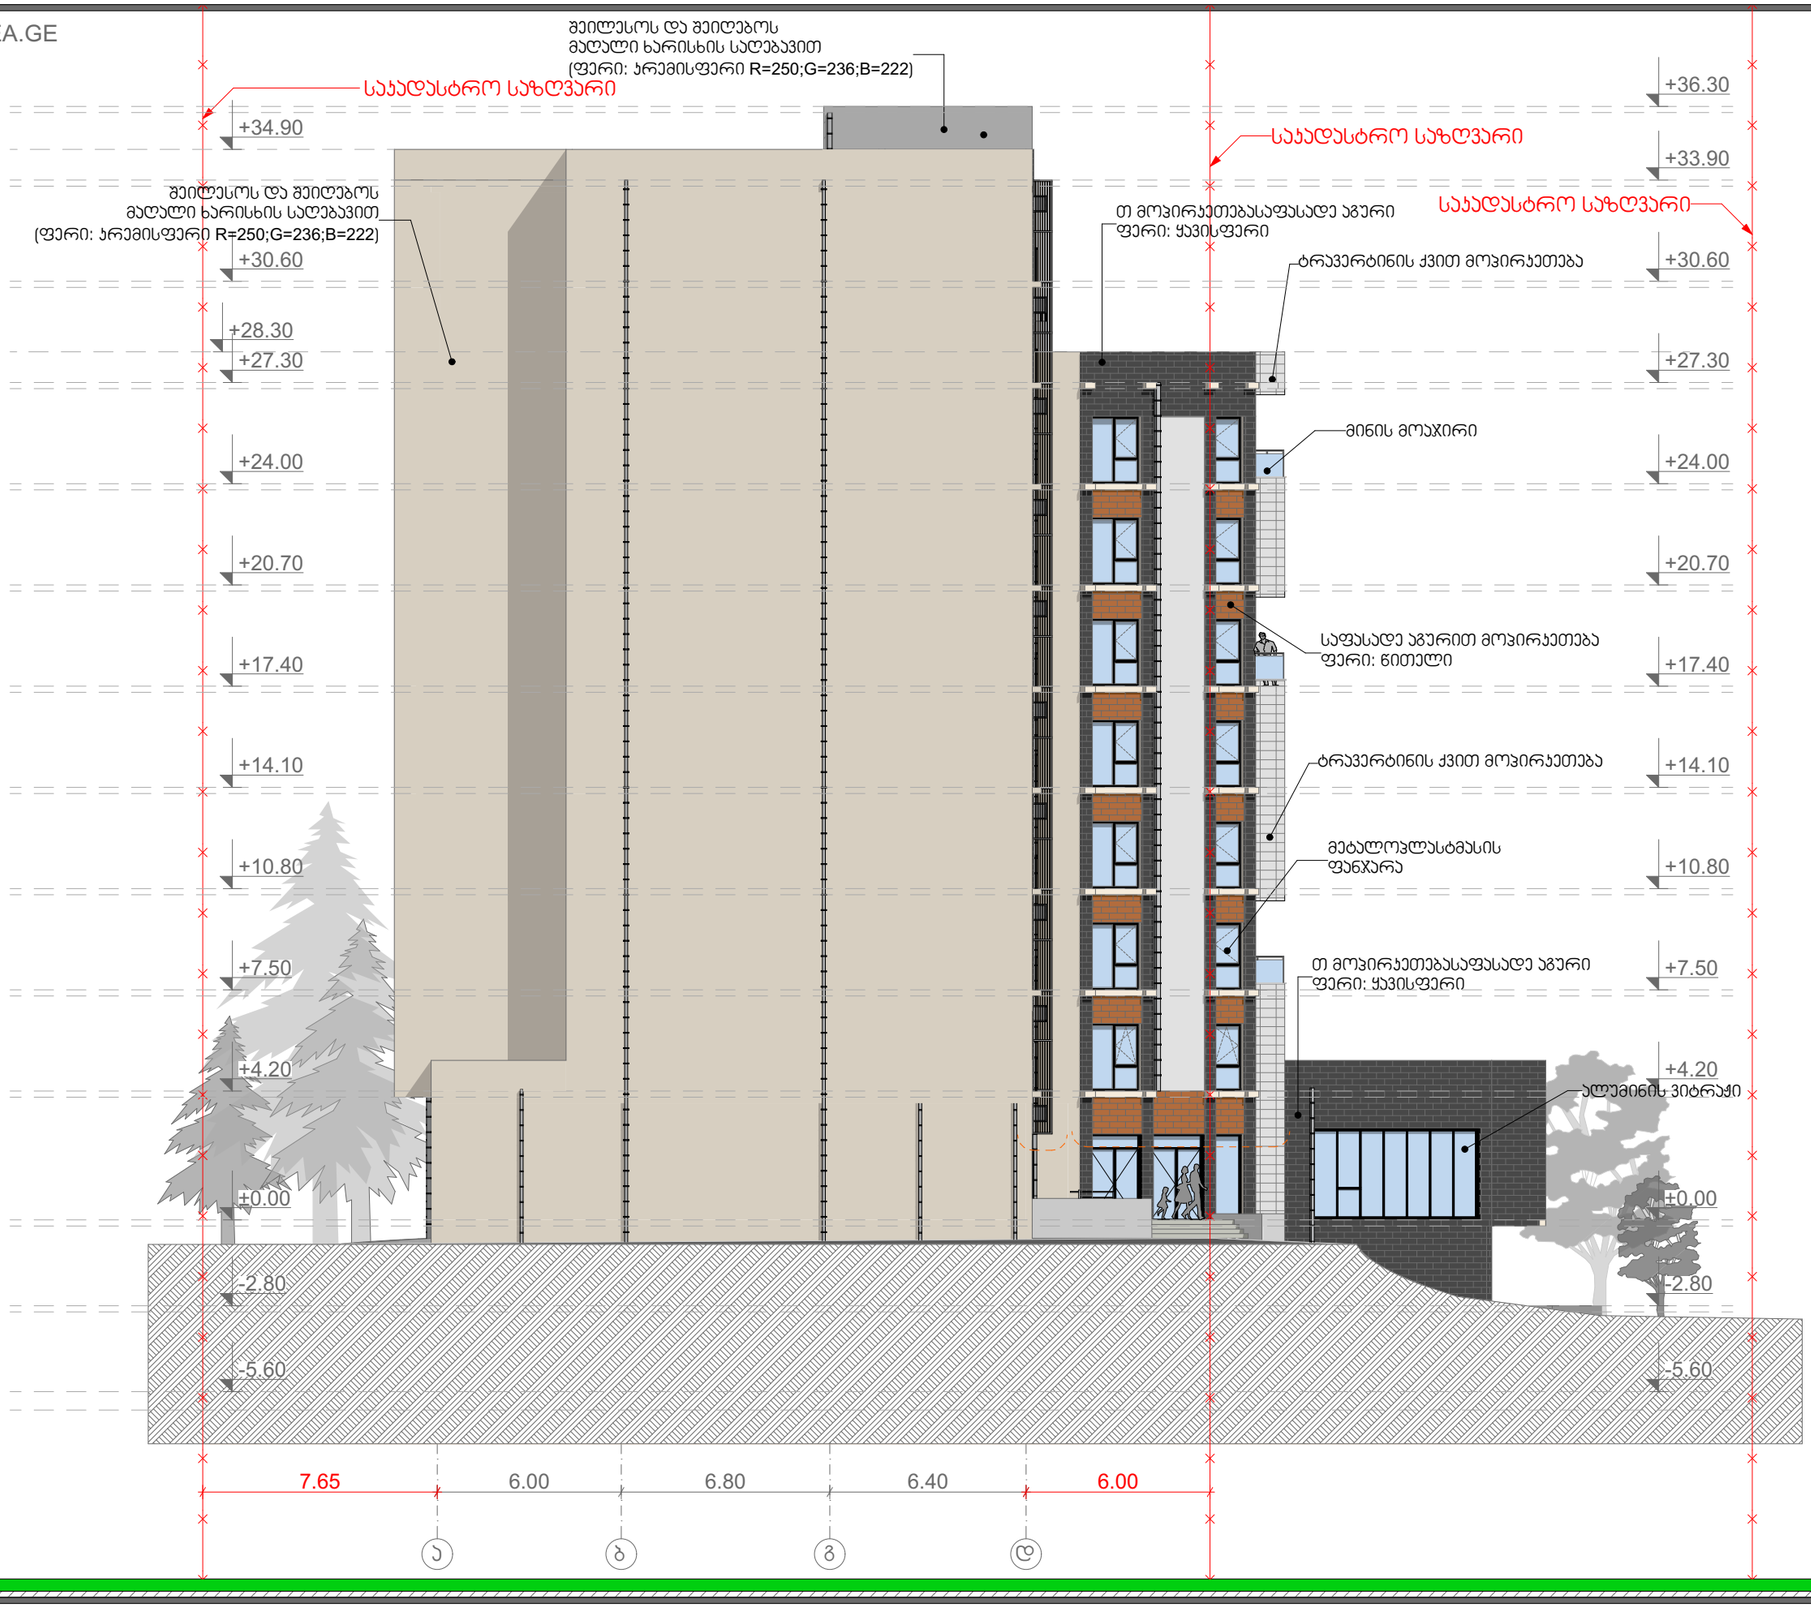

თბილისი 2020 წ

დაკვეთა № 1 | ფორმატი A3

ექსპლიკაცია

1	ჰოლი
2	საერთო ოთახი
3	საძილე ოთახი
4	სამზარეულო
5	სან. კვანძი
6	აივანი/ტერასა
7	სათავსი

პირობითი ნიშნები:

საჯადასტრო საზღვარი

1-1 — 1-1

ჭრილის ხაზი

±0.00

არქიტექტურული ნიშნული

შენიშვნები:

1. ნახაზზე ზომები მოცემულია მეტრებში

2. ნახაზის ყველა ცვლილება მშენებლობისას შეთანხმებული უნდა იყოს ავტორთან

დამკვეთი: შპს "აგორა"

მისამართი: ქალაქი თბილისი, ქუჩა შანდორ პეტეფის, დასუფთავების კანტორის მიმდებარედ

თანამდებობა	გვარი	ხელმოწერა
დირექტორი	ზ. კამლაძე	
პრ. ავტორი	ზ. კამლაძე	
პრ. ავტორი	ნ. ნიგურიანი	
დაამუშავა	ნ. ცხადაია	
დაამუშავა	ა. ჩიქოვანი	
შეამოწმა	გ.გელაშვილი	

ფასადი ა-დ ღერძებში

სტადია	ფურცელი	ფურცლები
პროექტი	A	26

მაშტაბი 1: 200


საპროექტოს ლოგო | მისამართი

ს. ზაქარიაძის ქ. №8
ს/ნ 412706610
ტელ: 595 44 20 20
www.archarea.ge

ფასადი დ-ა ღერძებში

მ. 1:200

WWW.ARCHAREA.GE

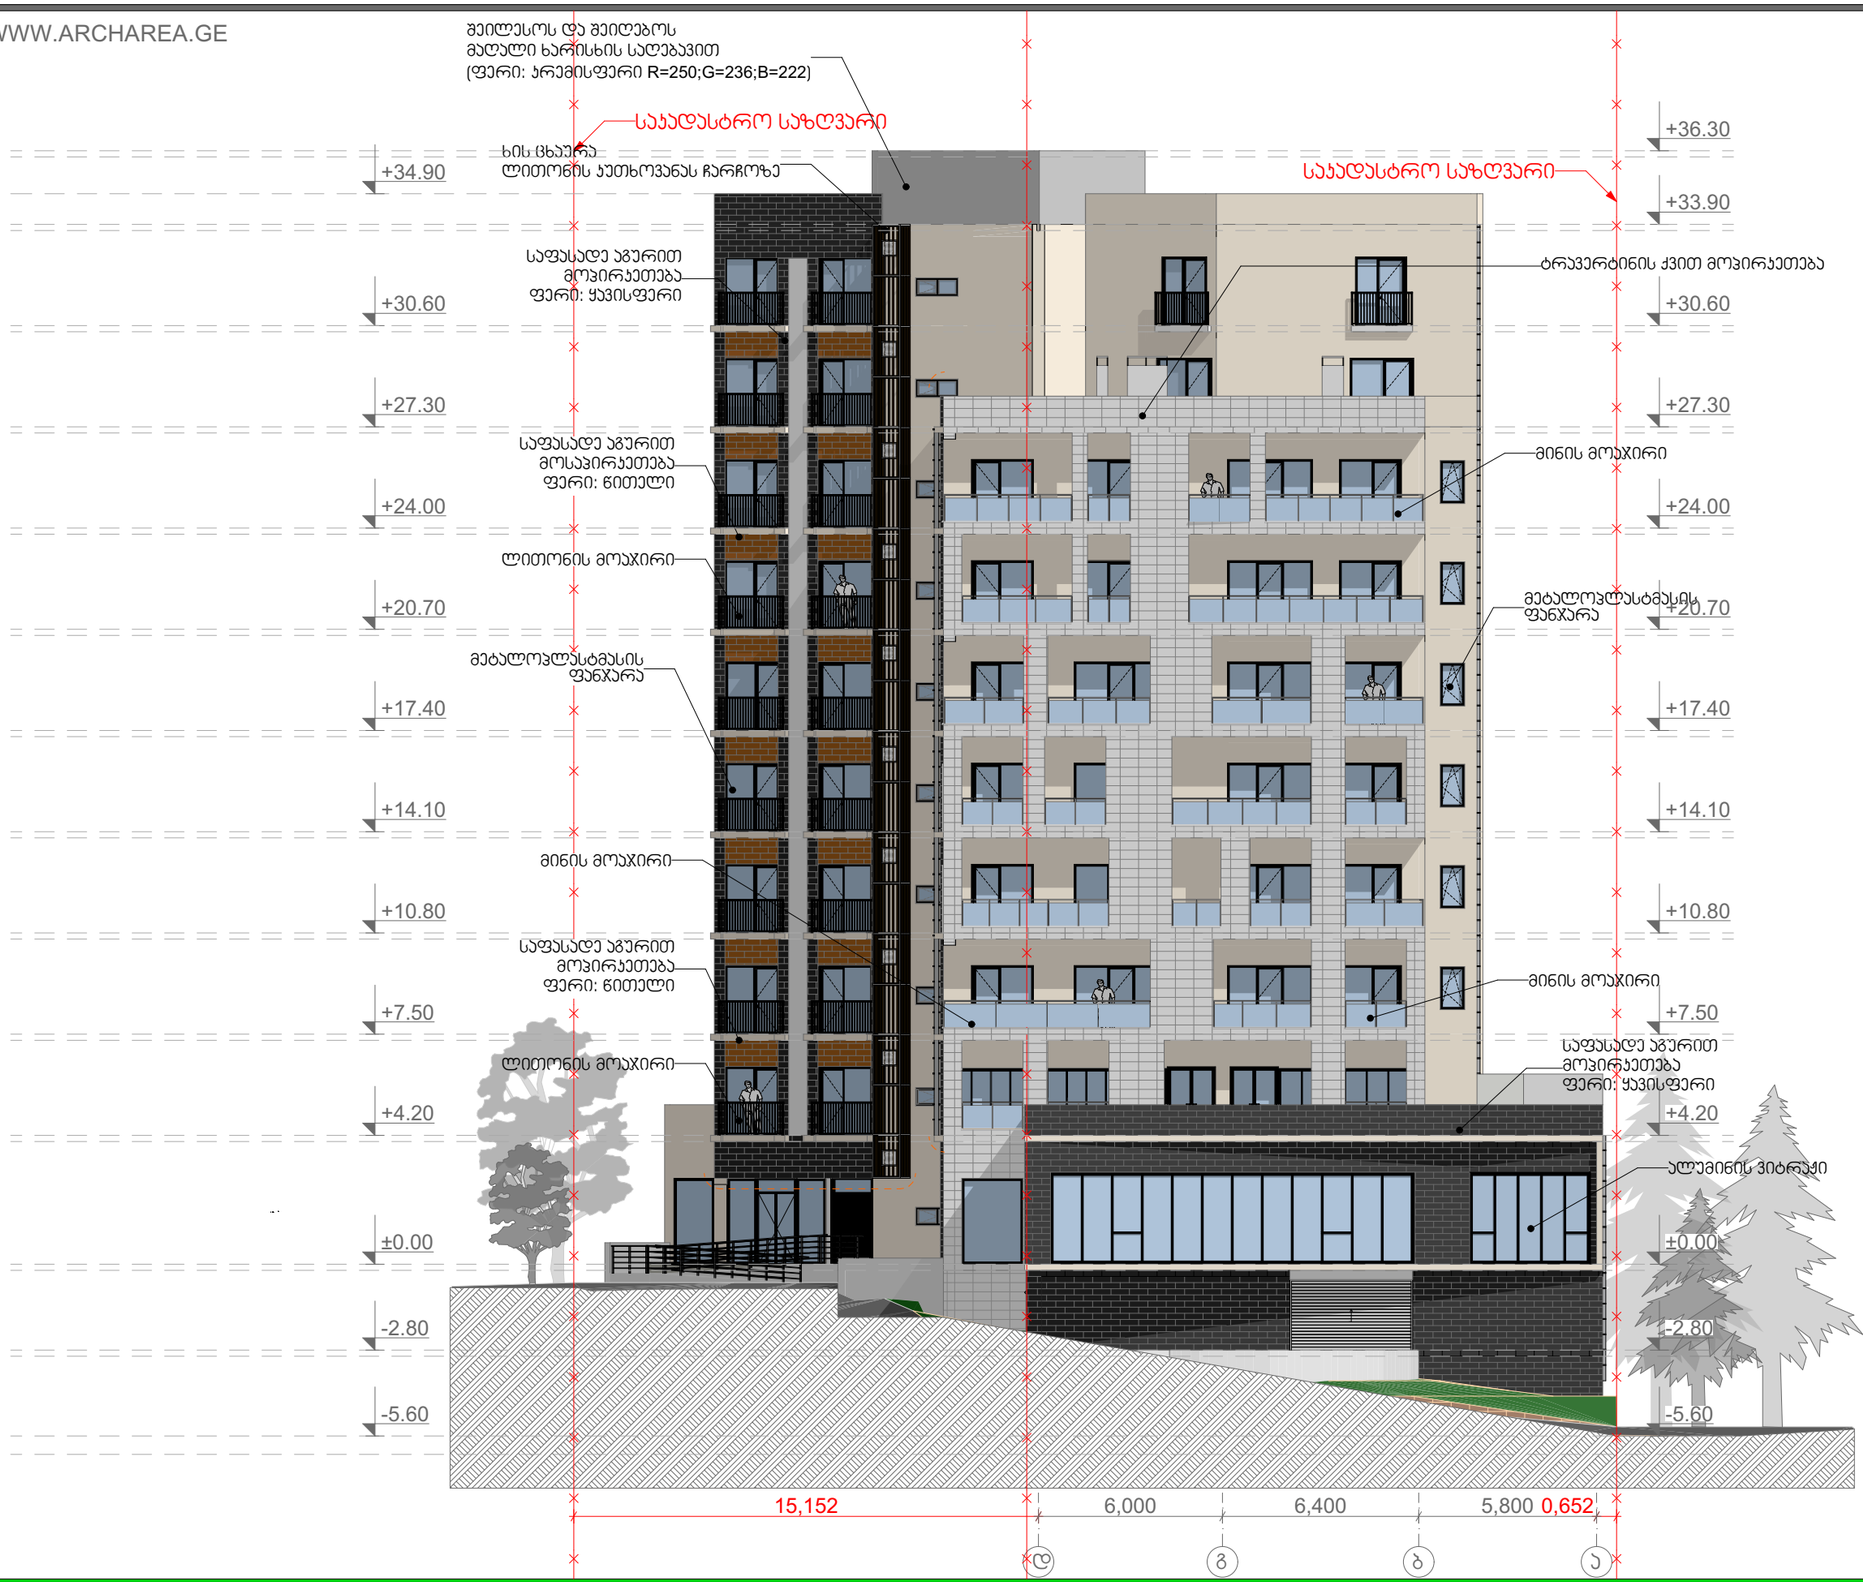

თბილისი 2020 წ

დაკვეთა № 1 | ფორმატი A3

ექსპლიკაცია

1	ჰოლი
2	საერთო ოთახი
3	საძილე ოთახი
4	სამზარეულო
5	სან. კვანძი
6	აივანი/ტერასა
7	სათავსი

პირობითი ნიშნები:

საჯადასტრო საზღვარი

1-1 — 1-1

ჭრილის ხაზი

±0.00

არქიტექტურული ნიშნული

შენიშვნები:

1. ნახაზზე ზომები მოცემულია მეტრებში

2. ნახაზის ყველა ცვლილება მშენებლობისას შეთანხმებული უნდა იყოს ავტორთან

დამკვეთი: შპს "აგორა"

მისამართი: ქალაქი თბილისი, ქუჩა შანდორ პეტეფის, დასეფთავების პანტორის მიმდებარედ

თანამდებობა	გვარი	ხელმოწერა
დირექტორი	ზ. პამლაძე	
პრ. ავტორი	ზ. პამლაძე	
პრ. ავტორი	ნ. ნიგურიანი	
დაამუშავა	ნ. ცხადაია	
დაამუშავა	ა. ჩიქოვანი	
შეამოწმა	გ.გელაშვილი	

ფასადი დ-ა ღერძებში

სტადია	ფურცელი	ფურცლები
პროექტი	A	24

მაშტაბი 1: 200

საპროექტოს ლოგო | მისამართი

ს. ზაქარიაძის ქ. №8
ს/ნ 412706610
ტელ: 595 44 20 20
www.archarea.ge