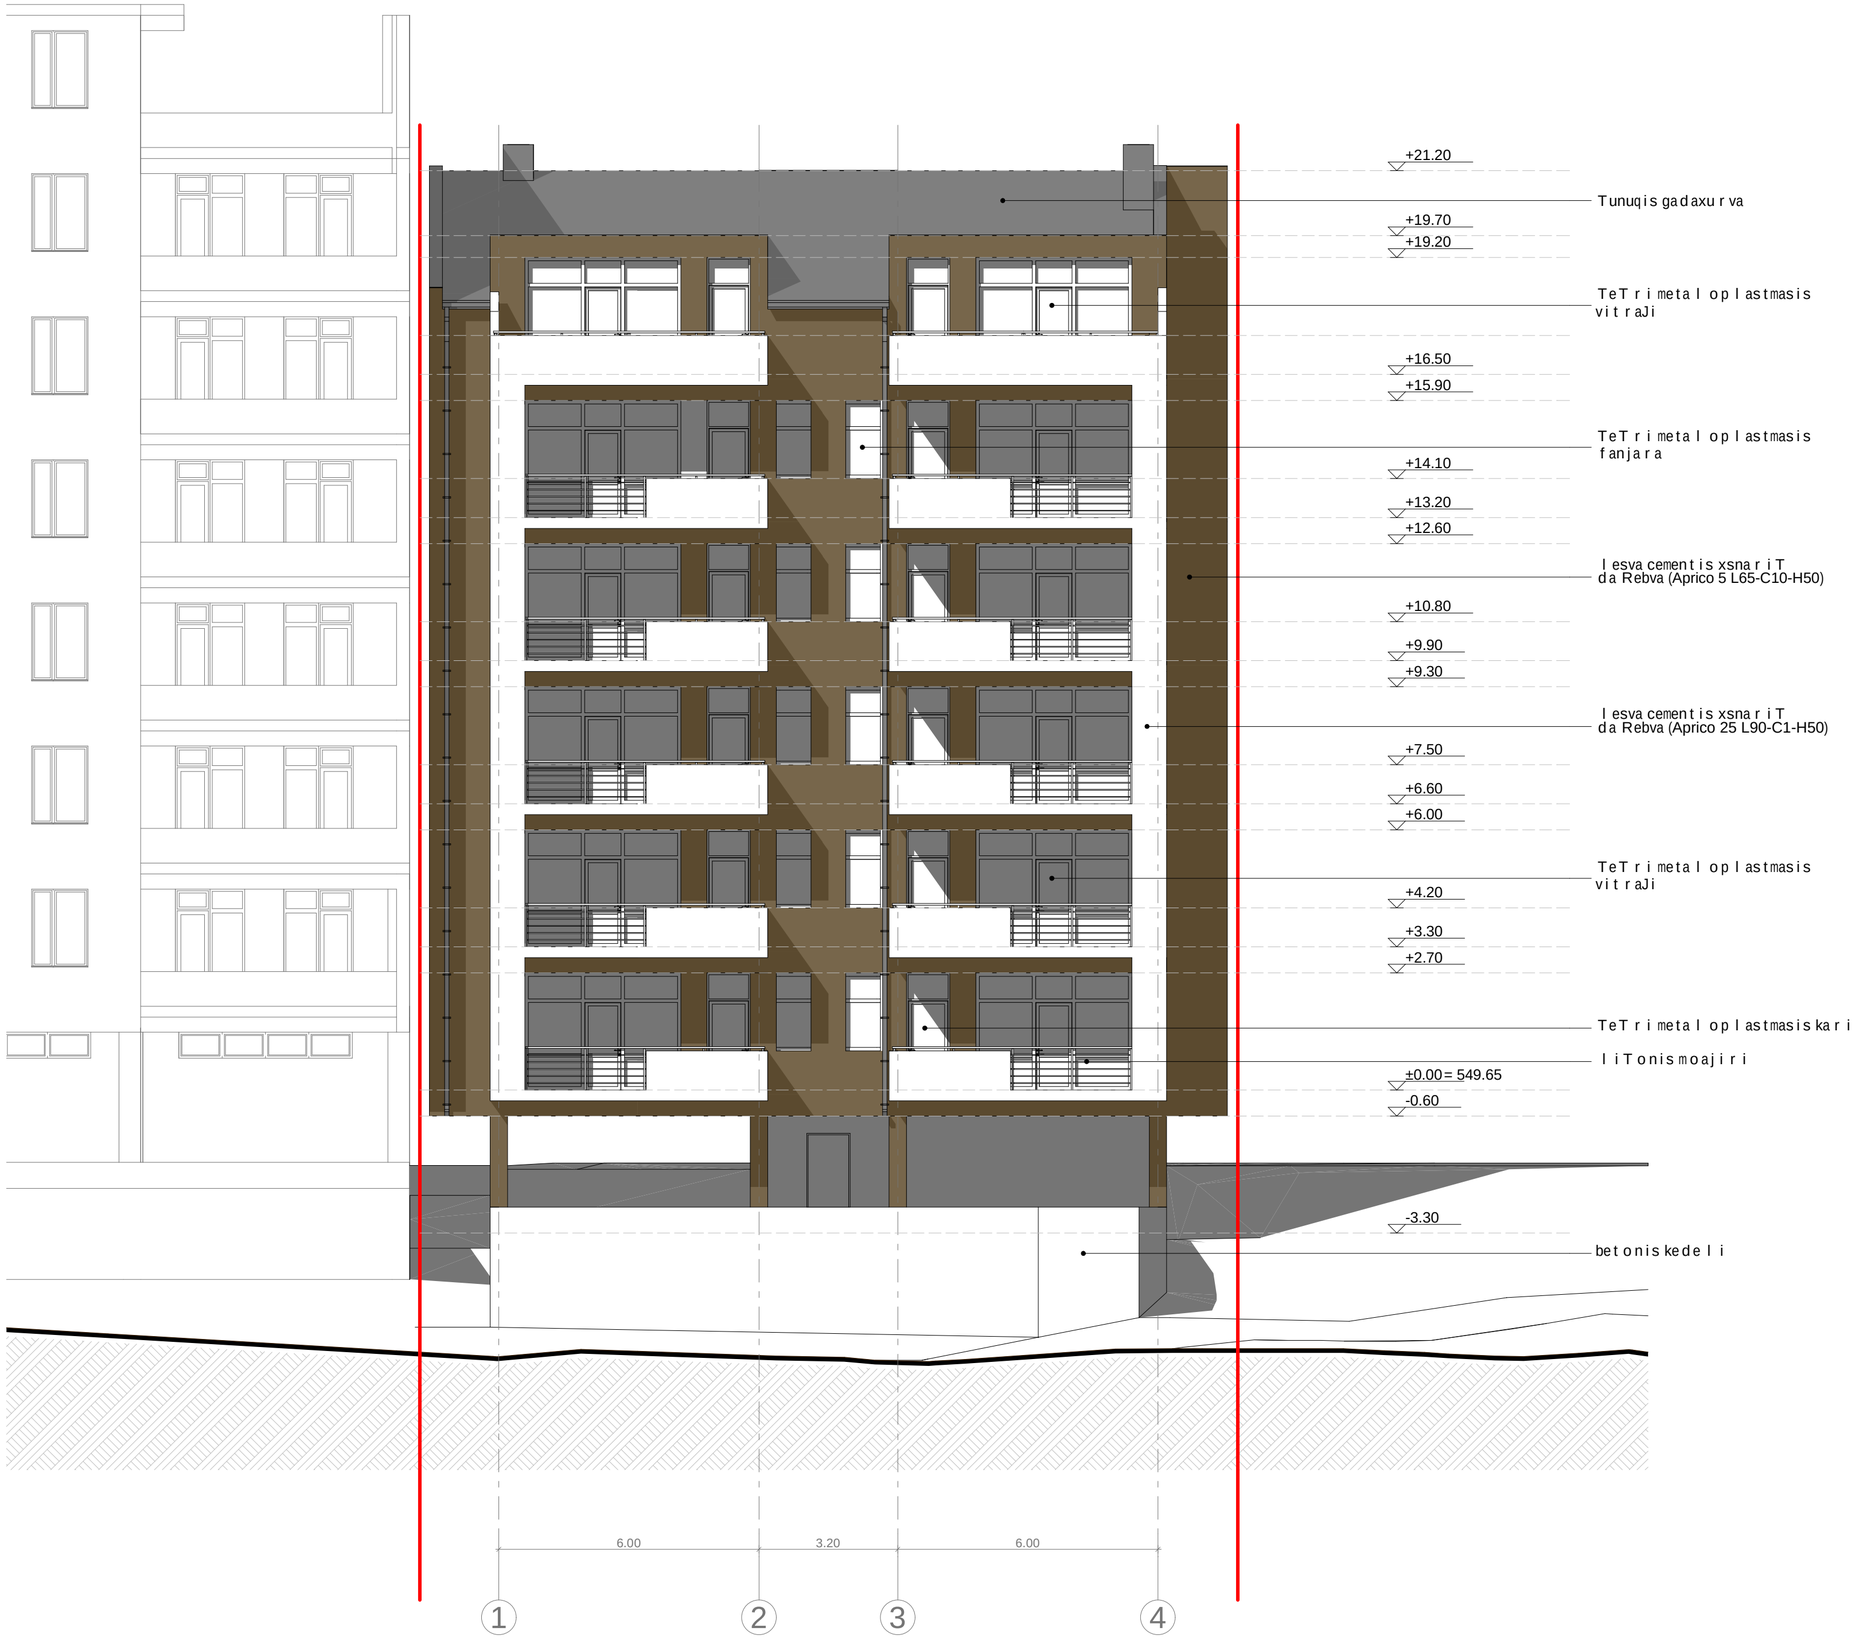

proeqtis saxelwodeba

mravalbiniani sacxovrebeli saxlis proeqti

mis.: q. Tbilisi, Sandoro petefisquCa, nakveTi #01.17.07.031.049

eqsplikacia:

pirobiTiniSnebi

miwis nakveTis sazRvari

+3.30 arqiteqturuliniSnuli

0 1 2 3 4 5 6 7 8 9 10

S.p.s. "mevatekje"
q. Tbilisi, samreklos (urickis) q. #26
tel/faqsi: (995 32) 274 79 97

Tanamdeboba	gvari	xelmowera	TariRi
direqtori	v. jalaRonia		
proeq. avtori	n. sixaruliZe		
daamuSava	n. sixaruliZe		
masStabi	1:100	fasadi 1-4 RerZebSi	
TariRi			
stadia		furclebi	furceli
proeqti		22	a-14

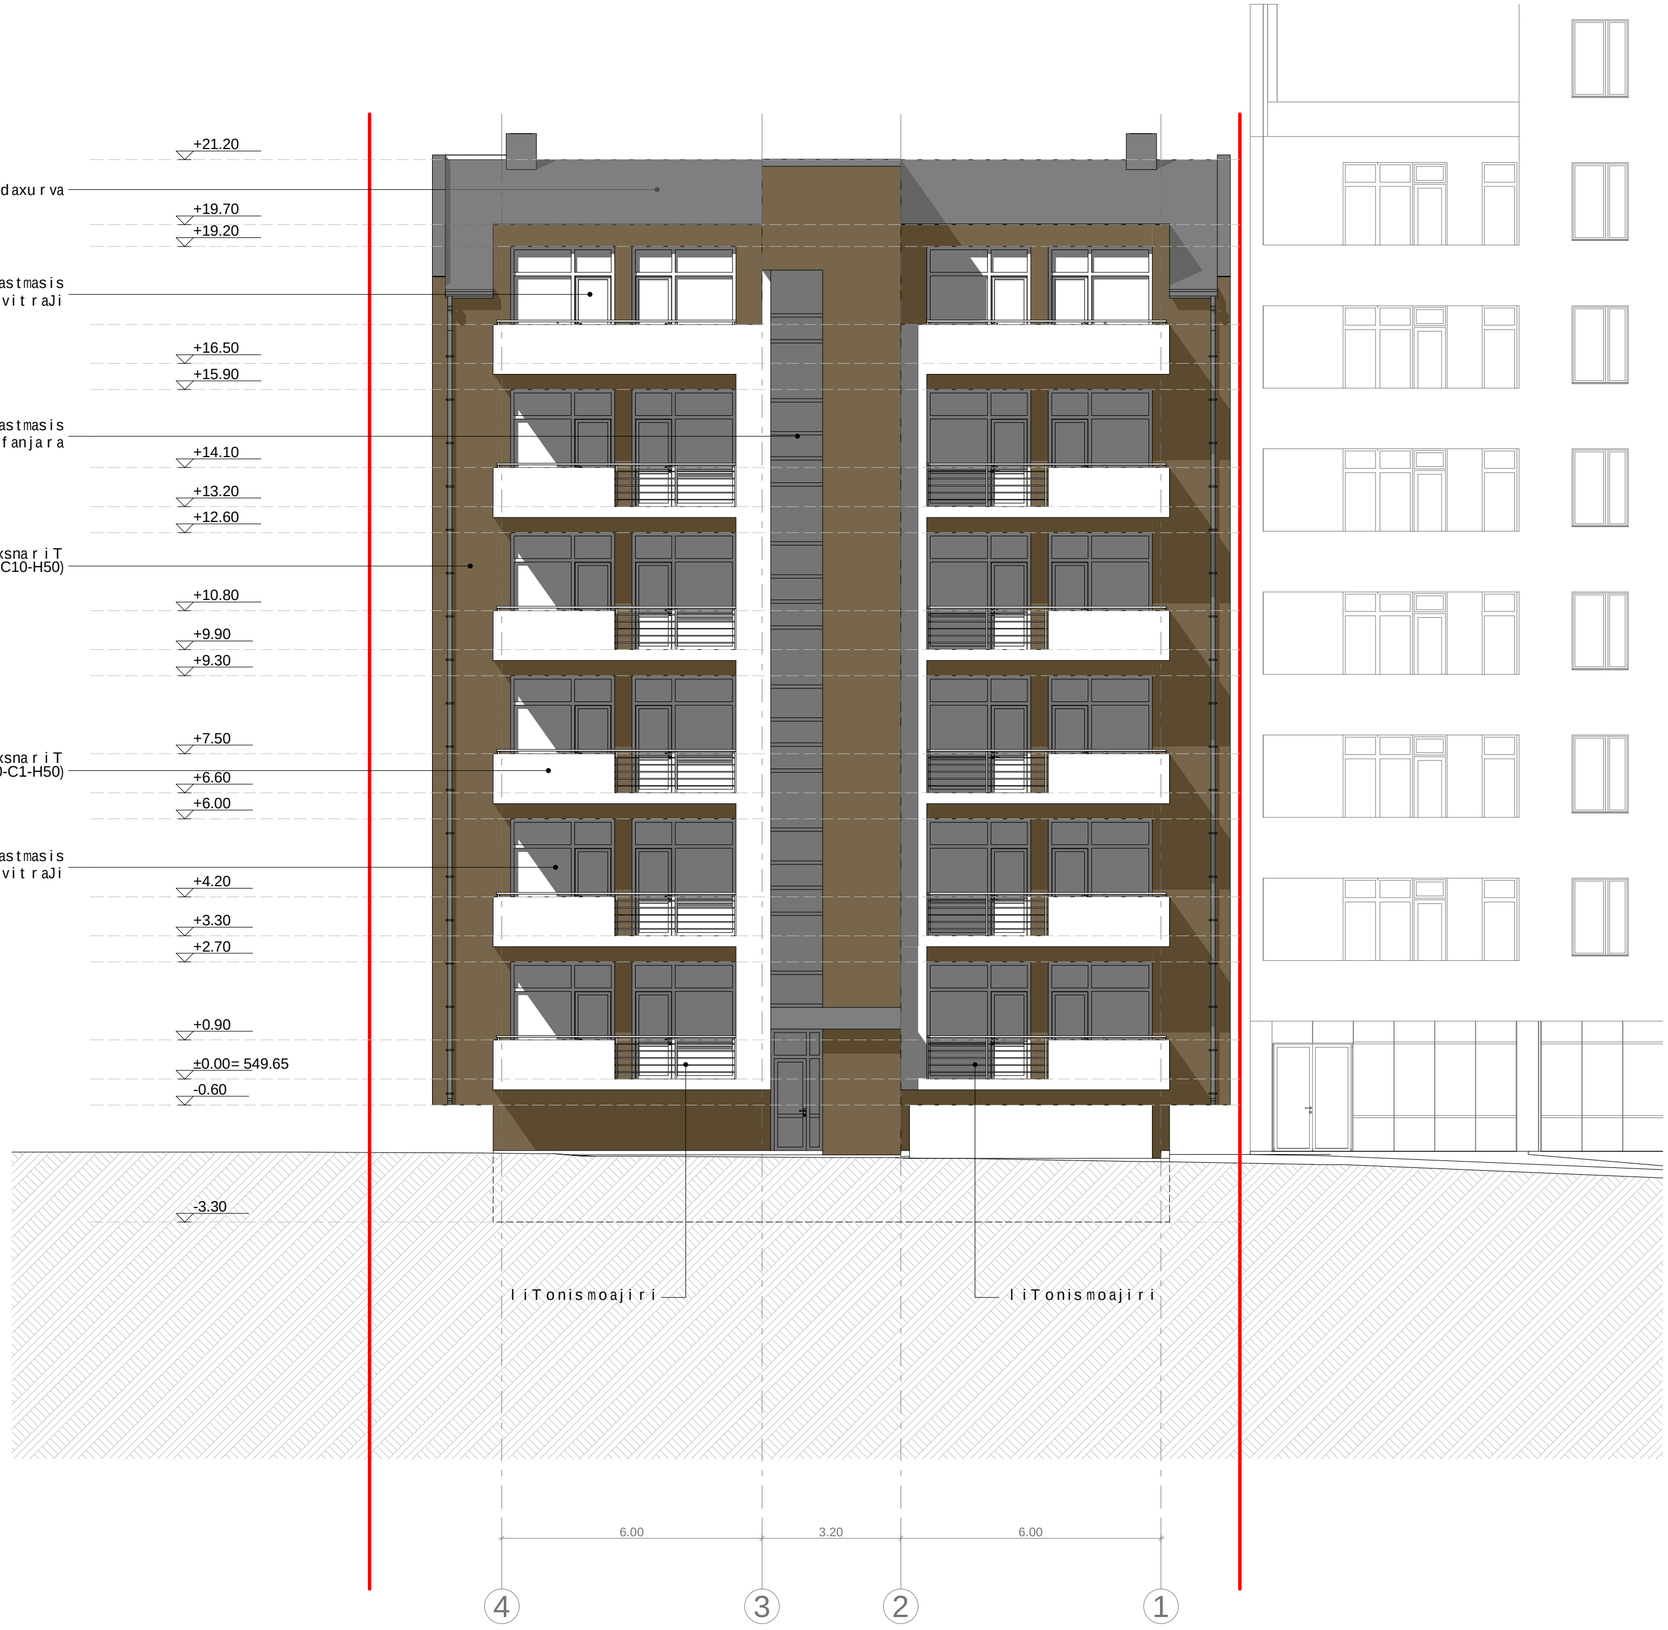

proeqtis saxelwodeba

mravalbiniani sacxovrebeli saxlispროeqti

mis.: q. Tbilisi, Sandoro petefisquCa, nakveTi #01.17.07.031.049

eqsplikacia:

pirobiTi niSnebi

miwis nakveTis sazRvari

+3.30 arqiteqturuli niSnuli

0 1 2 3 4 5 6 7 8 9 10

S.p.s. "mevatekje"
q. Tbilisi, samreklos (urickis) q. #26
tel/faqsi: (995 32) 274 79 97

Tanamdeboba	gvari	xelmowera	TariRi
direqtori	v. jalaRonia		
proeq. avtori	n. sixaruliZe		
daamuSava	n. sixaruliZe		
masStabi	1:100	fasadi 4-1 RerZebSi	
TariRi			
stadia		furclebi	furceli
proeqti		22	a-15

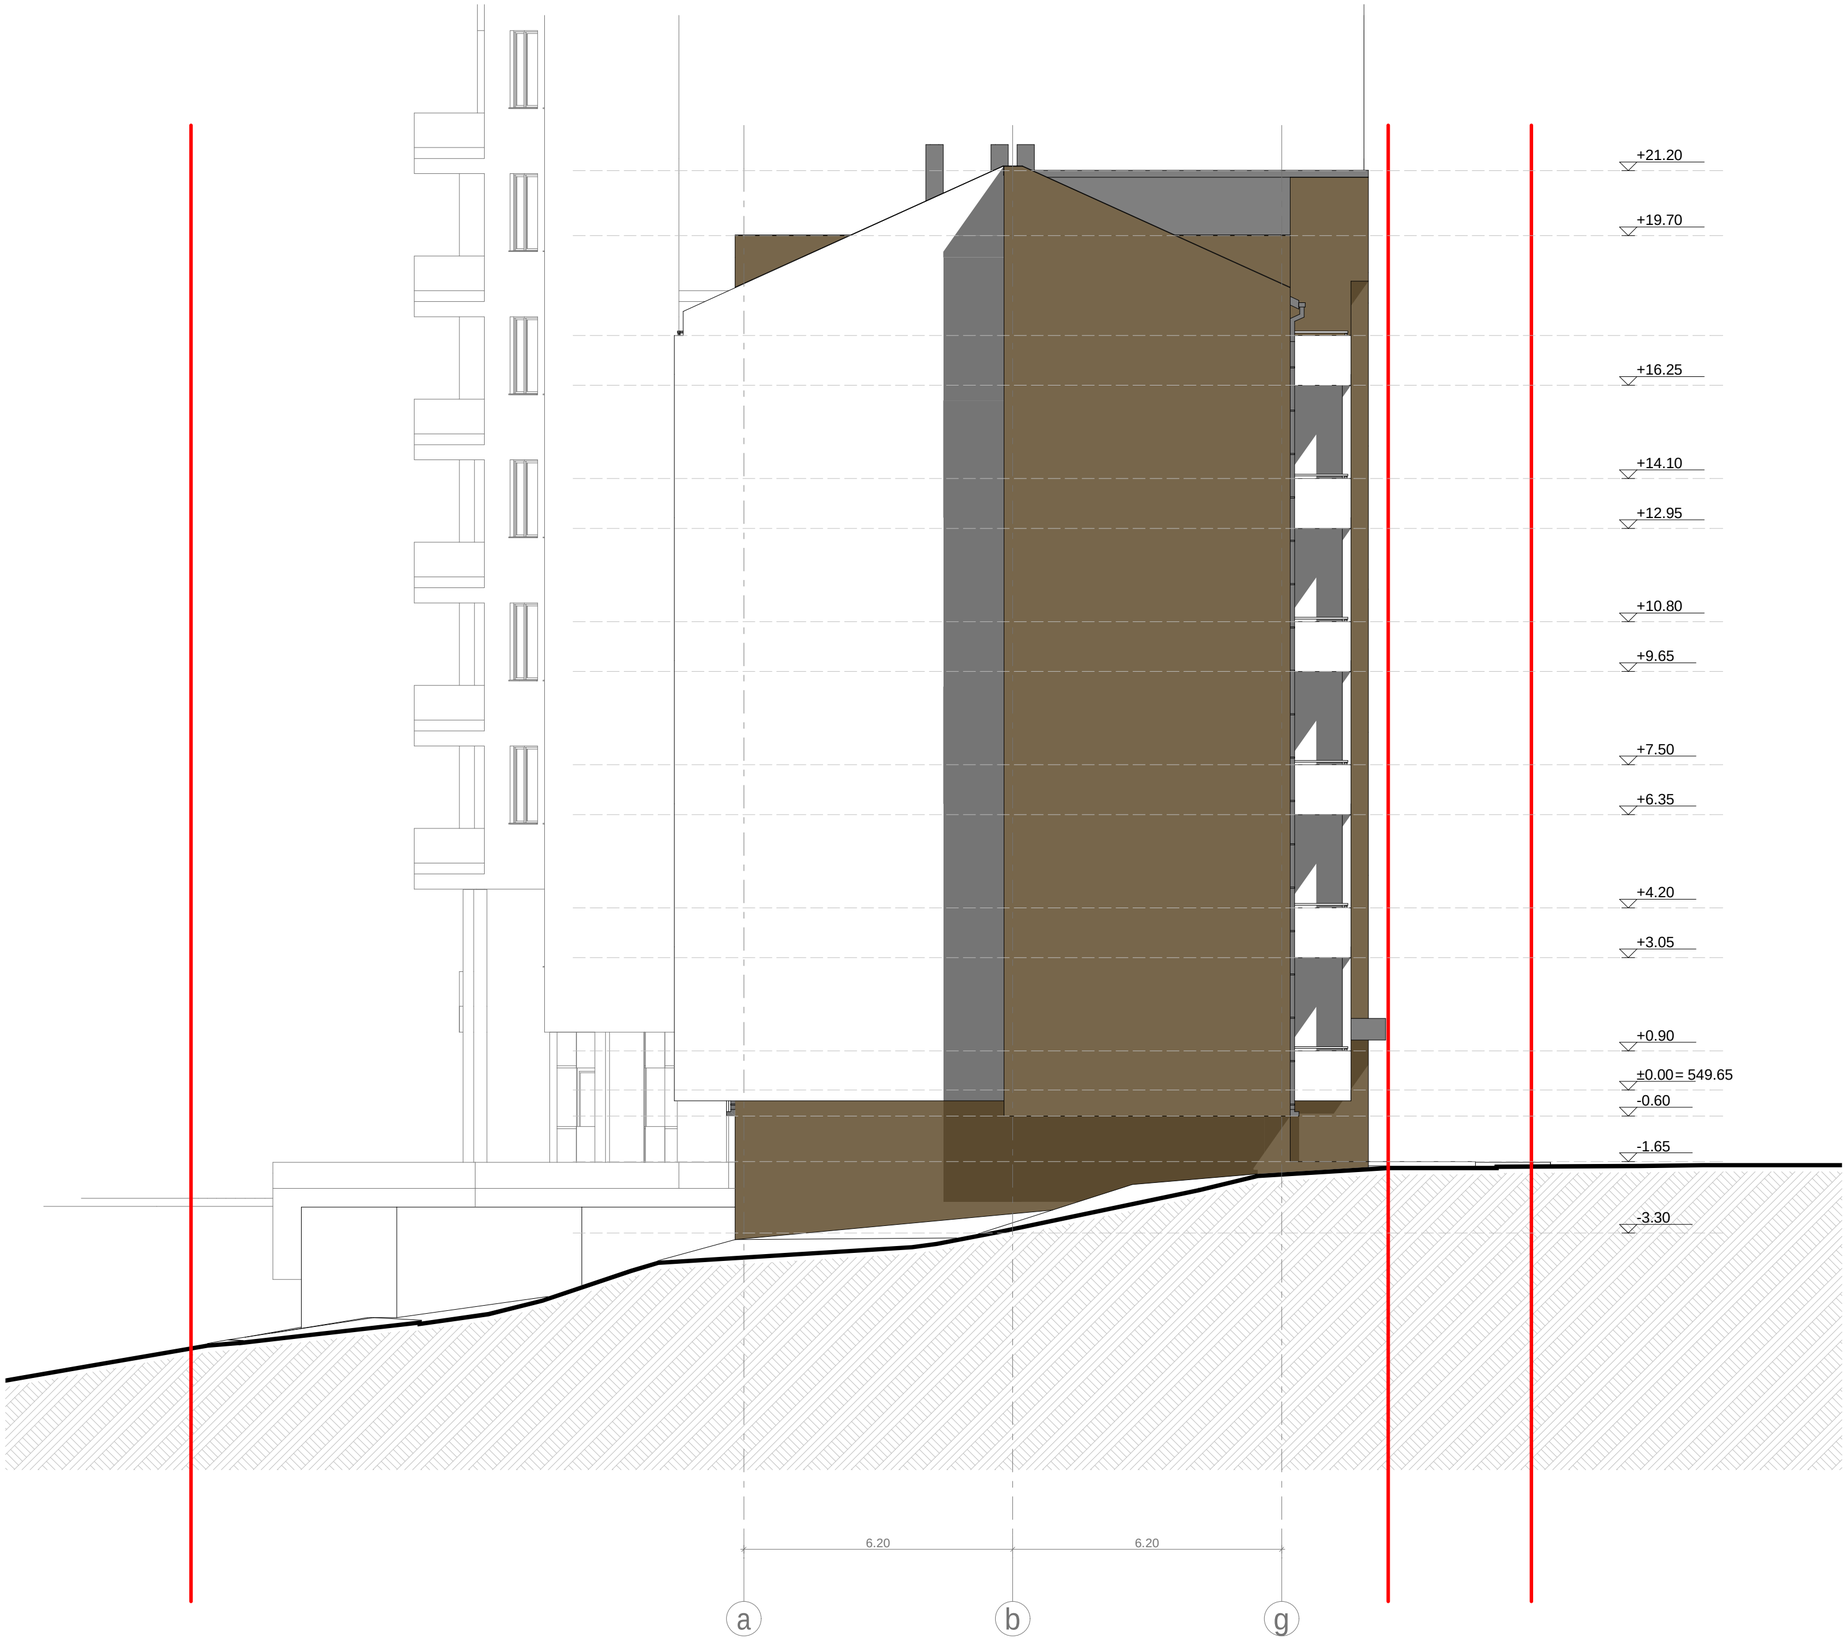

proeqtis saxelwodeba

mravalbiniani sacxovrebeli saxlis proeqti

mis.: q. Tbilisi, Sandor petefis quCa, nakveTi #01.17.07.031.049

eqsplikacia:

pirobiTi niSnebi

miwis nakveTis sazRvari

+3.30 arqiteqturuli niSnuli

0 1 2 3 4 5 6 7 8 9 10

S.p.s. "mevatekje"
q. Tbilisi, samreklos (urickis) q. #26
tel/faqsi: (995 32) 274 79 97

Tanamdeboba	gvari	xelmowera	TariRi
direqtori	v. jalaRonia		
proeq. avtori	n. sixaruliZe		
daamuSava	n. sixaruliZe		
masStabi	1:100	fasadi a-g Rer ZebSi	
TariRi			
stadia		furclebi	furceli
proeqti		22	a-16

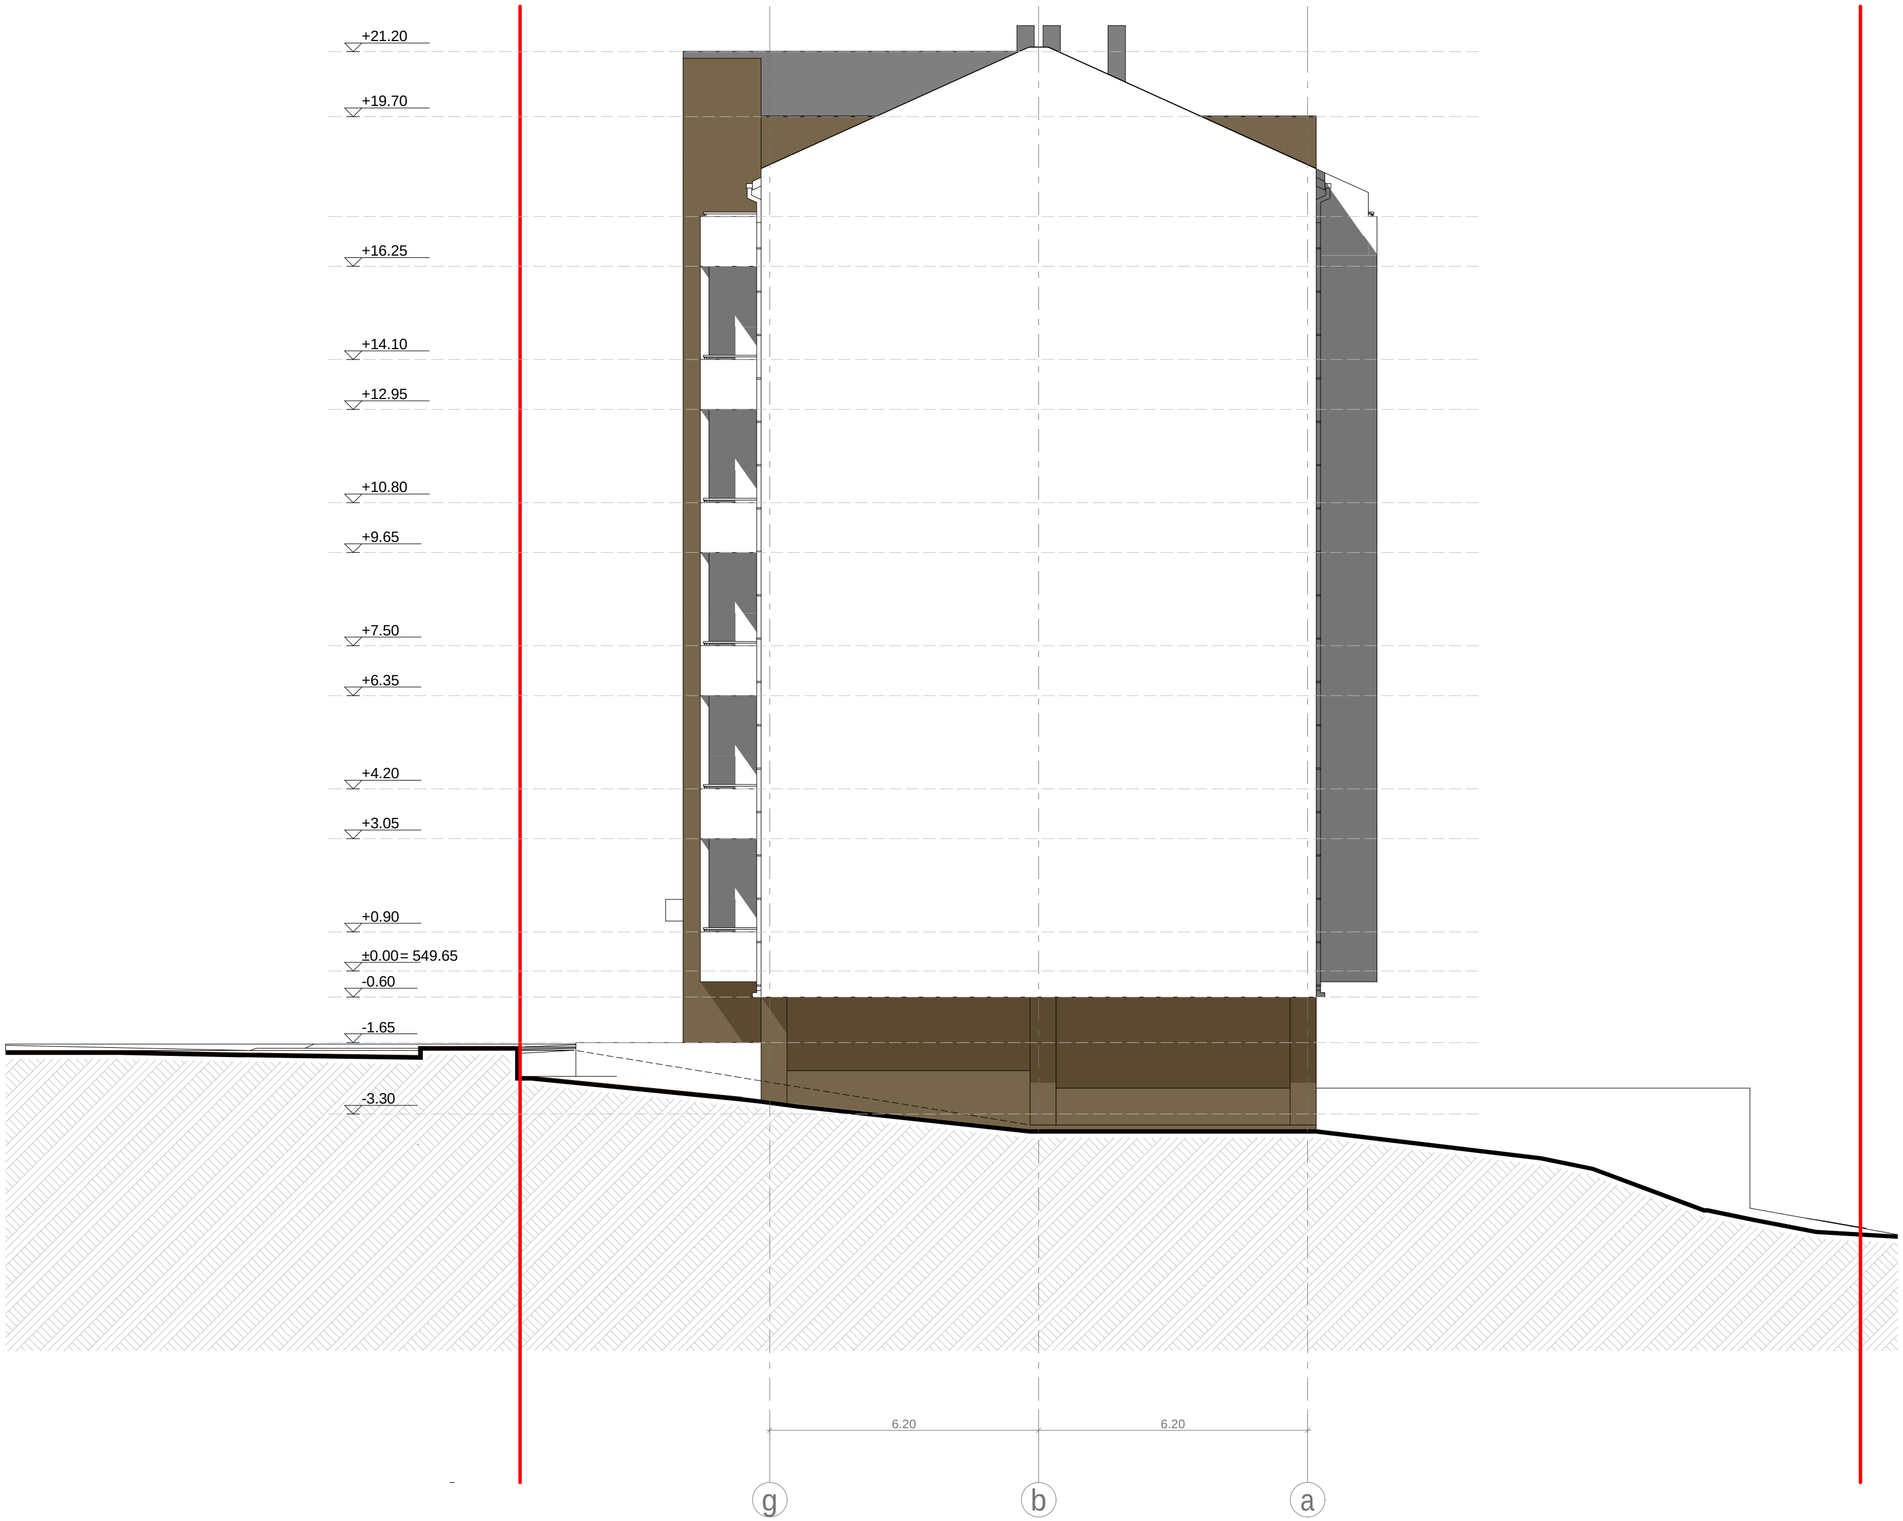

proeqtis saxelwodeba

mravalbiniani sacxovrebeli saxlispროeqti

mis.: q. Tbilisi, Sandoro petefisquCa, nakveTi #01.17.07.031.049

eqsplikacia:

pirobiTiniSnebi

miwis nakveTis sazRvari

+3.30 arqiteqturuliniSnuli

0 1 2 3 4 5 6 7 8 9 10

S.p.s. "mevatekje"
q. Tbilisi, samreklos (urickis) q. #26
tel/faqsi: (995 32) 274 79 97

Tanamdeboba	gvari	xelmowera	TariRi
direqtori	v. jalaRonia		
proeq. avtori	n. sixaruliZe		
daamuSava	n. sixaruliZe		
masStabi	1:100	fasadi g-a RerZebSi	
TariRi			
stadia		furclebi	furceli
proeqti		22	a-17