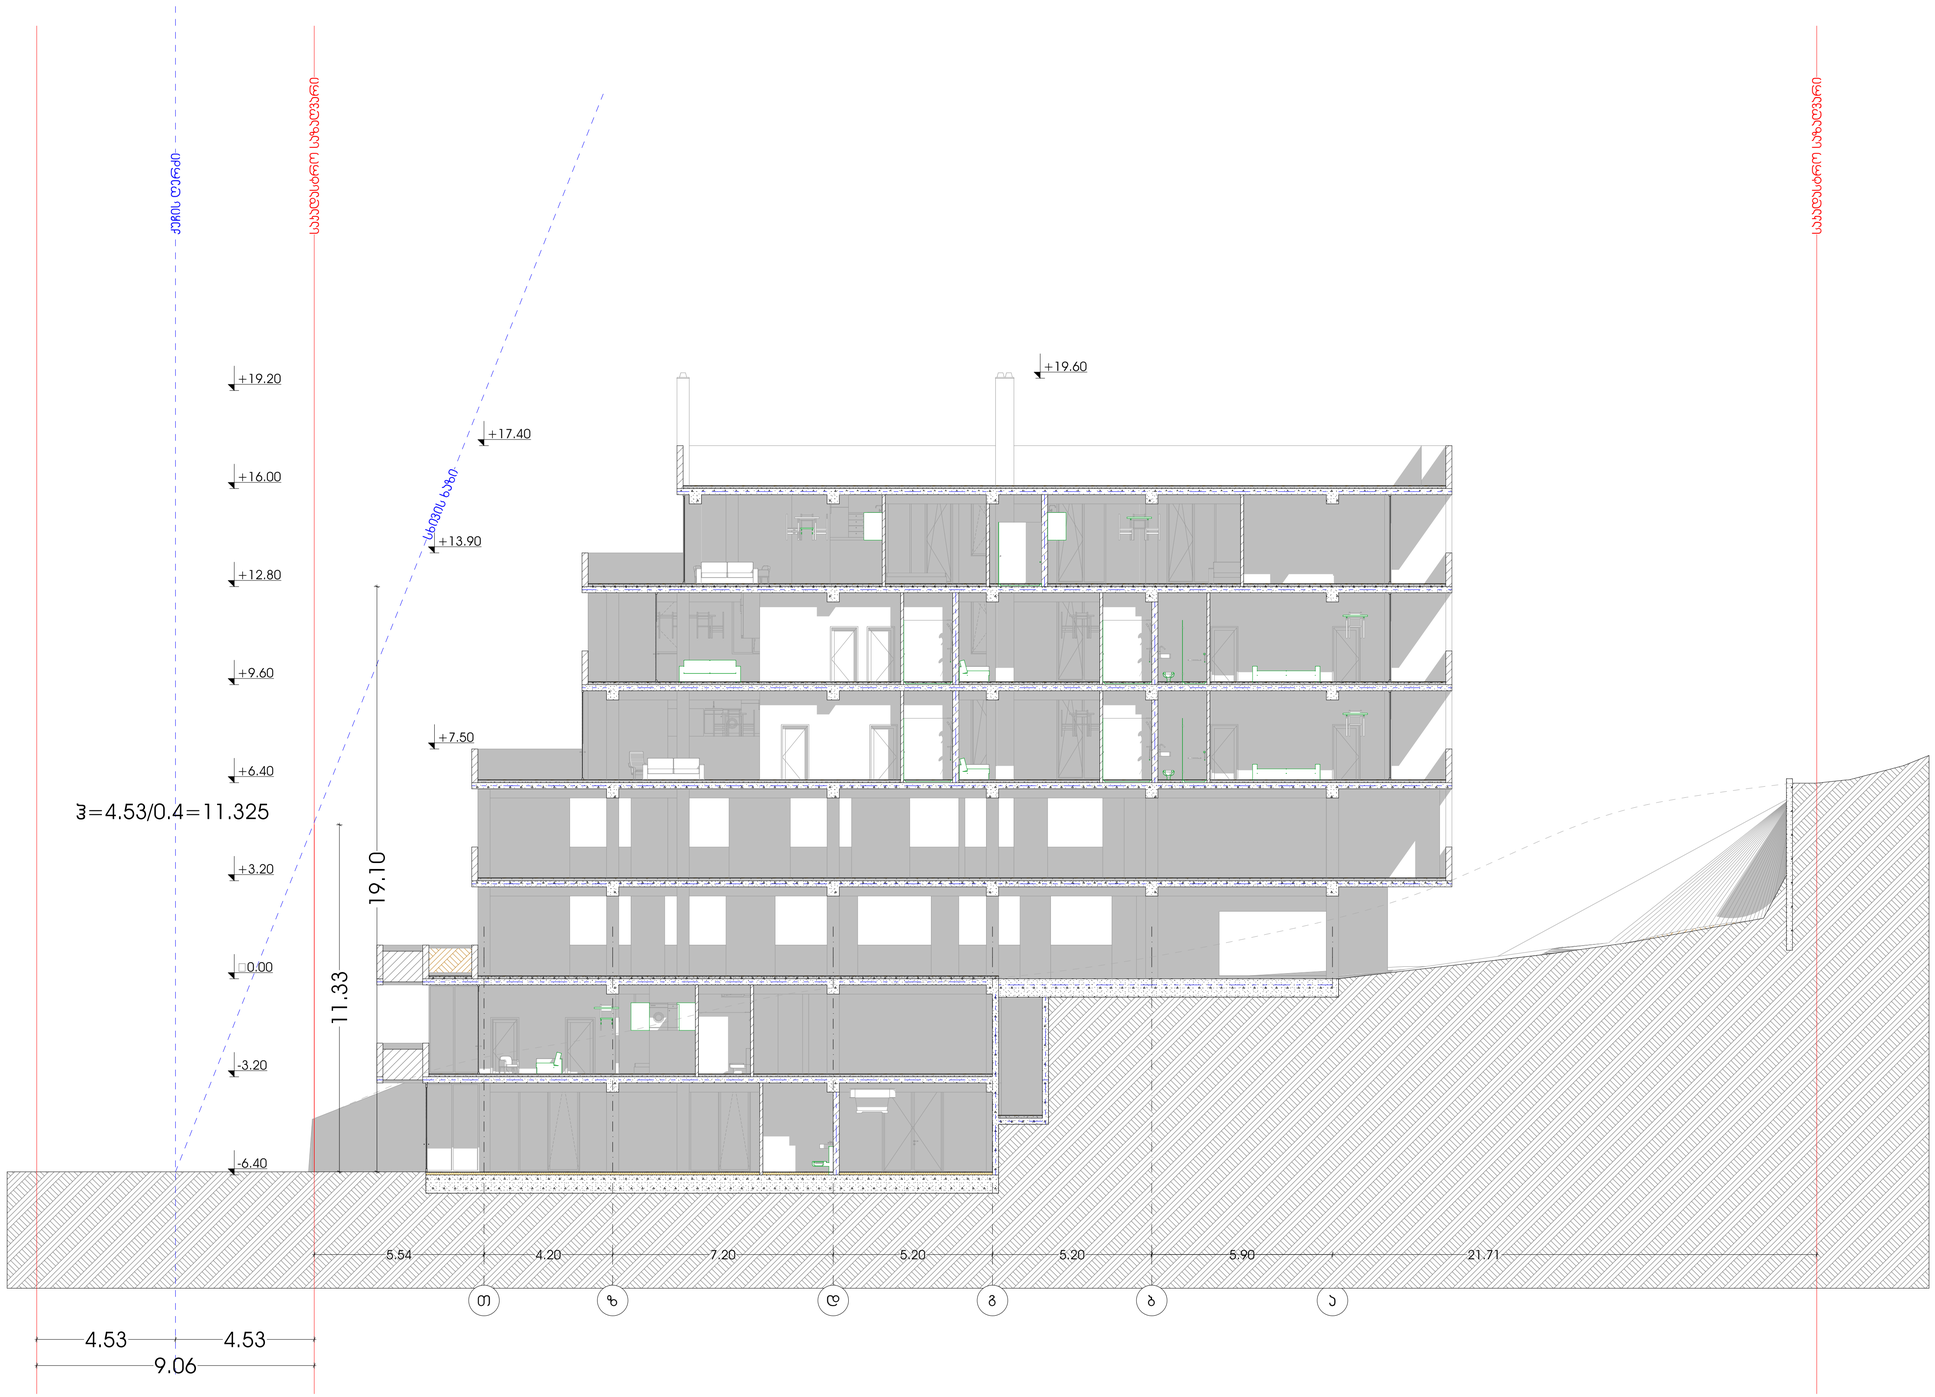


oda dezeen

პროექტი
მრავალბინიანი საცხოვრებელი სახლი

პროექტის მისამართი
ქ. თბილისი,
ორახული გამრეკელის ქუჩა №35
ს/კ 01.14.02.025.092

მთავარი არქიტექტორი
სოფო ხოჭავა


არქიტექტორი
სოფო ხოჭავა

ნახაზი

მასშტაბი

ფურცელი

ფორმატი A2

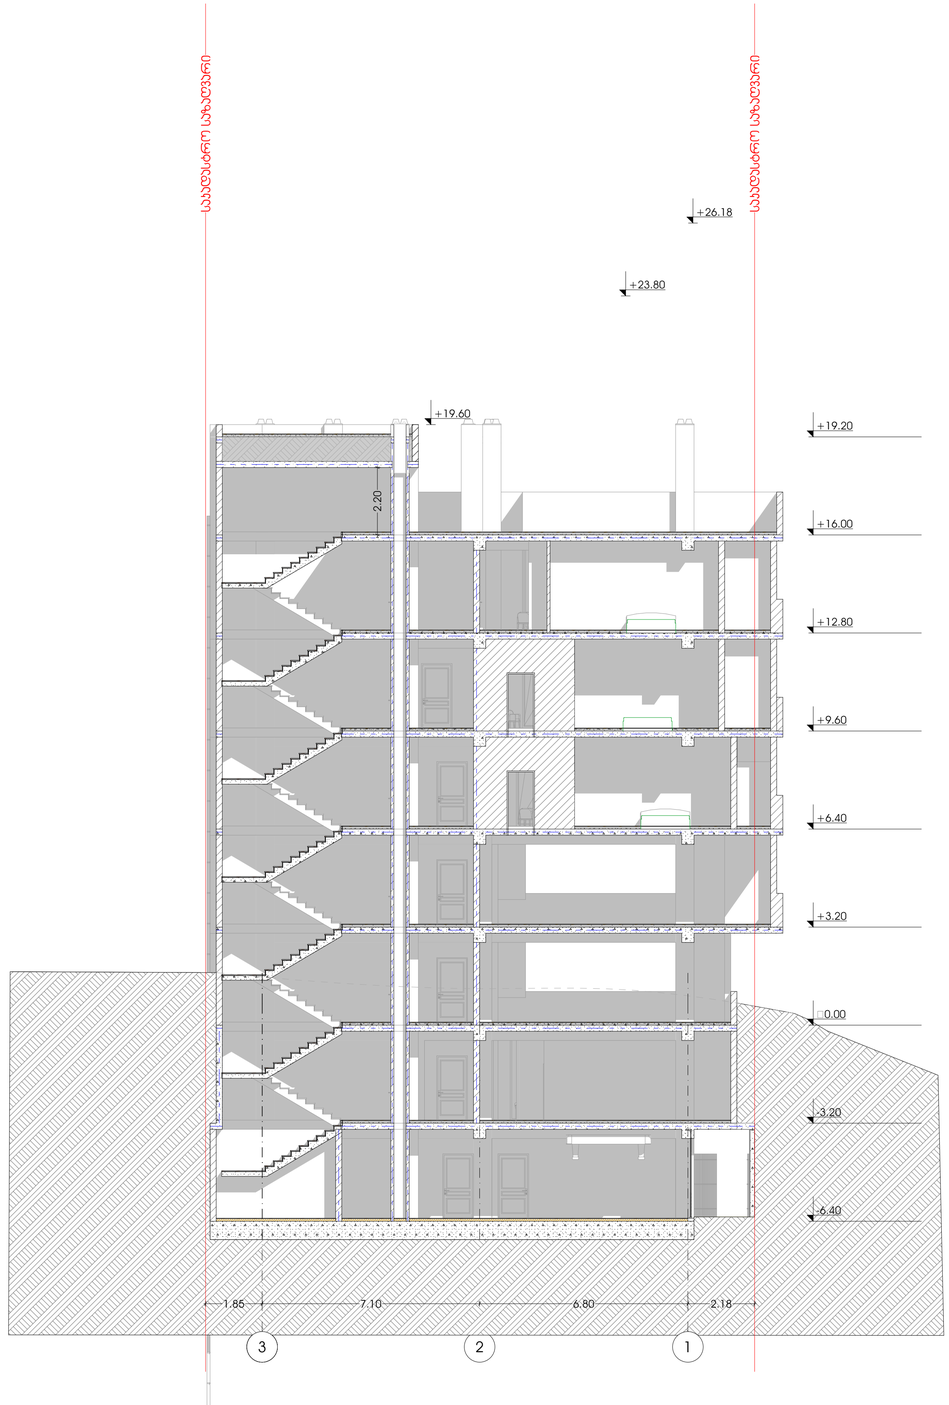

oda dezeen

პროექტი
მრავალბინიანი საცხოვრებელი სახლი

პროექტის მისამართი
ქ. თბილისი,
ორახელი გამრეკელის ქუჩა №35
ს/კ 01.14.02.025.092

მთავარი არქიტექტორი
სოფო ხოჭავა


არქიტექტორი
სოფო ხოჭავა


ნახაზი

მასშტაბი

ფურცელი

ფორმატი A2

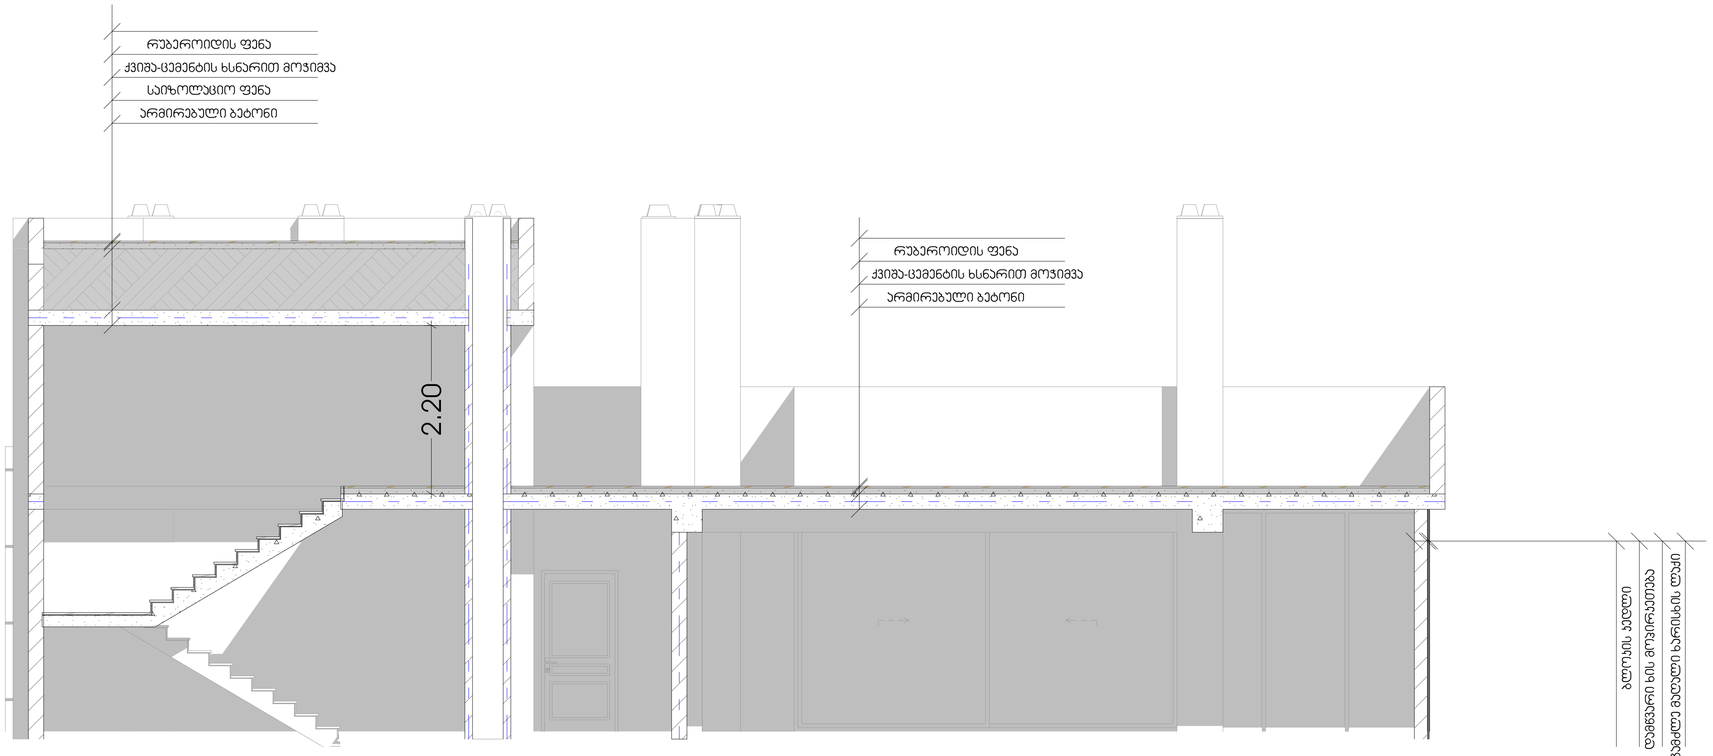

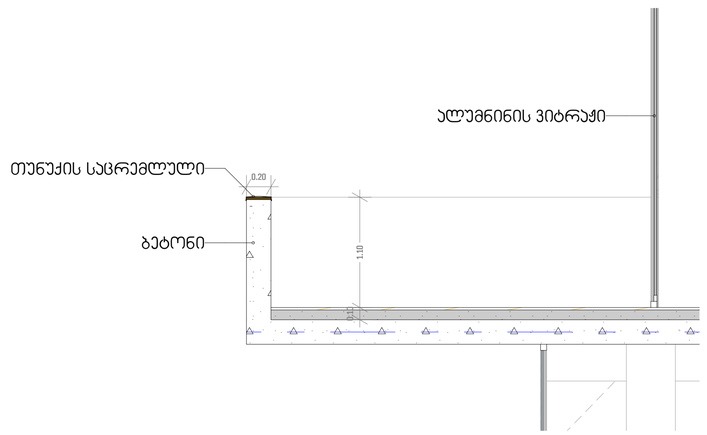

oda dezeen

პროექტი
მრავალბინიანი საცხოვრებელი სახლი

პროექტის მისამართი
ქ. თბილისი,
ორახული გამრეკელის ჭოჭა №35
ს/კ 01.14.02.025.092

მთავარი არქიტექტორი
სოფო ხოჭავა

არქიტექტორი
სოფო ხოჭავა


ნახაზი


მასშტაბი

ფურცელი

ფორმატი A2

პიბის პვანძი

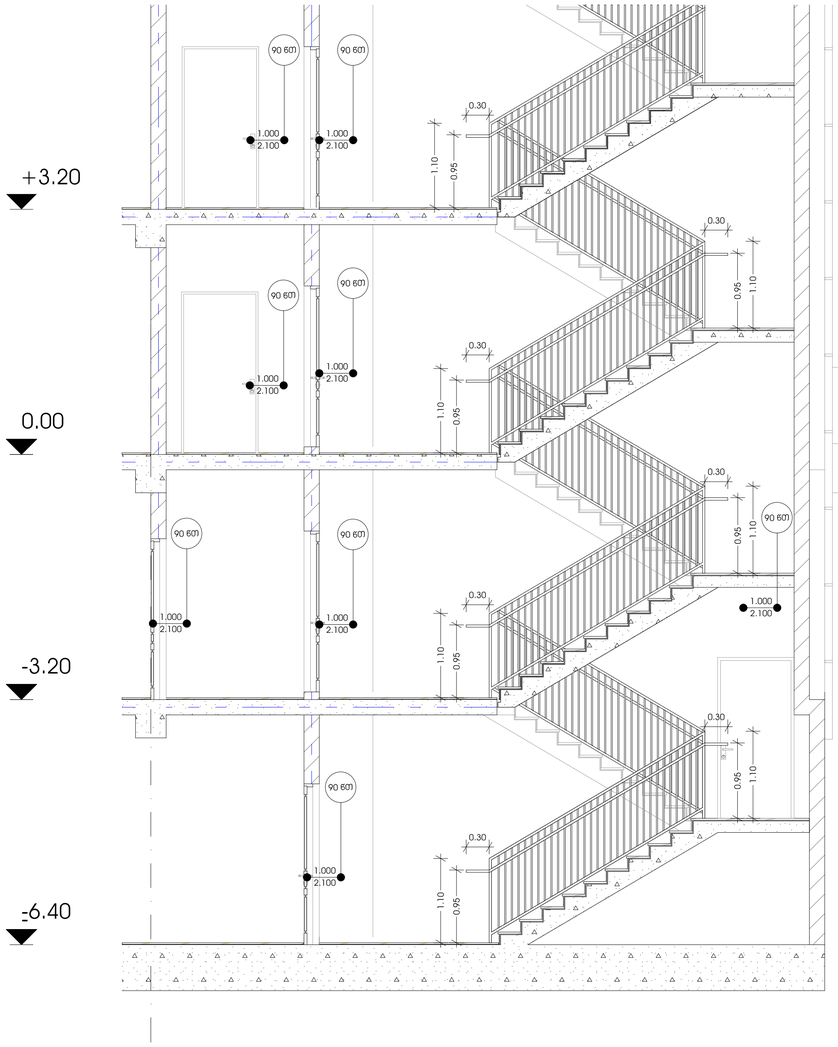

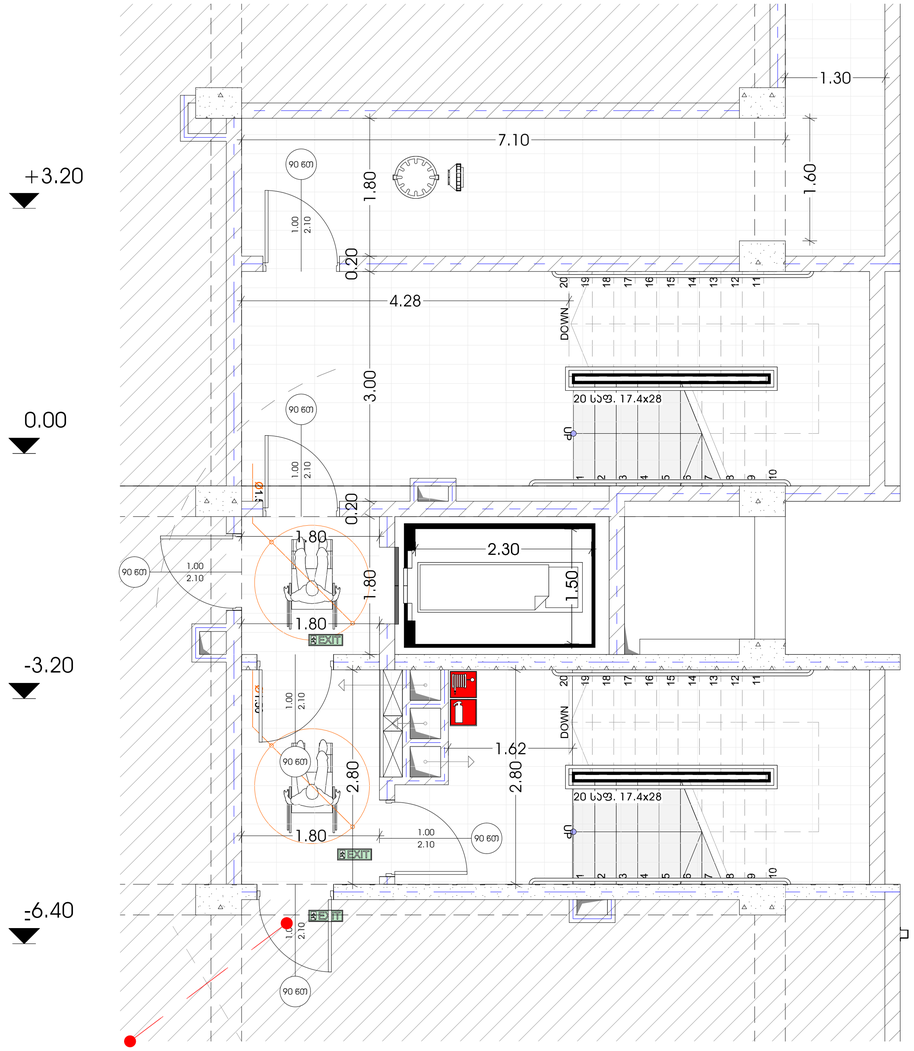

სანიაღვრე მილი

oda dezeen

პროექტი
მრავალბინიანი საცხოვრებელი სახლი

პროექტის მისამართი
ქ. თბილისი,
ორახელი გამრეკელის ქუჩა №35
ს/კ 01.14.02.025.092

მთავარი არქიტექტორი
სოფო ხოჭავა

არქიტექტორი
სოფო ხოჭავა

ნახაზი

მასშტაბი

ფურცელი