

პროექტი ქ.თბილისი, ნუცუბიძე-ვაშლისჯვრის დამაკავშირებელი გზის მიმდებარედ. (ნაკვეთი 06/026)	მასშტაბი 1:200	შეკვეთა A3
		თარიღი 2020 წ.
	დირექტორი	ქ. ზერეკიძე
ნახაზი ფასადი მ-ა	არქიტექტორი	ბ. ნანსქანი

მშენებლობის რეგულირების ხაზი

საკადასტრო საზღვარი

საკადასტრო საზღვარი

3000

მუქი ნაცრისფერი ლესვაღებვა
RGB-58;64;70.

ღია ნაცრისფერი ლესვაღებვა
RGB-207;216;221

მუქინაცრისფერი
მეტალოპლასმასის ფანჯარა

სარეკლამო ბანერის
განთავსების ადგილი

+35.80
+33.25
+29.90
+26.70
+23.50
+20.30
+17.10
+13.90
+10.70
+7.50
+4.30
±0.00
520.0
-3.20
-6.40
-10.20

არსებული ბრუნტი

509.8

სარეკლამო ადგილის
ფართობი 124.6 კვ.მ

ფასადის ფართობი
634.6 კვ.მ

სარეკლამო ადგილის ფართობი
შეადგენს მთლიანი ფასადის 17%-ს

5081

4324

5524


5550 2500 6750

7781 14800 5824


1 2 3 4

კორექტირებული კვანძები

პროექტი ქ.თბილისი, ნუცუბიძე-ვაშლიჯვრის დამაკავშირებელი გზის მიმდებარედ. (ნაკვეთი 06/026)	მასშტაბი 1:200	ფურცელი A3
		თარიღი 2020 წ.
	დირექტორი	ქ. ზერეკიძე
ნახაზი ფასადი 1-4	არქიტექტორი	გ. ნანსქანი

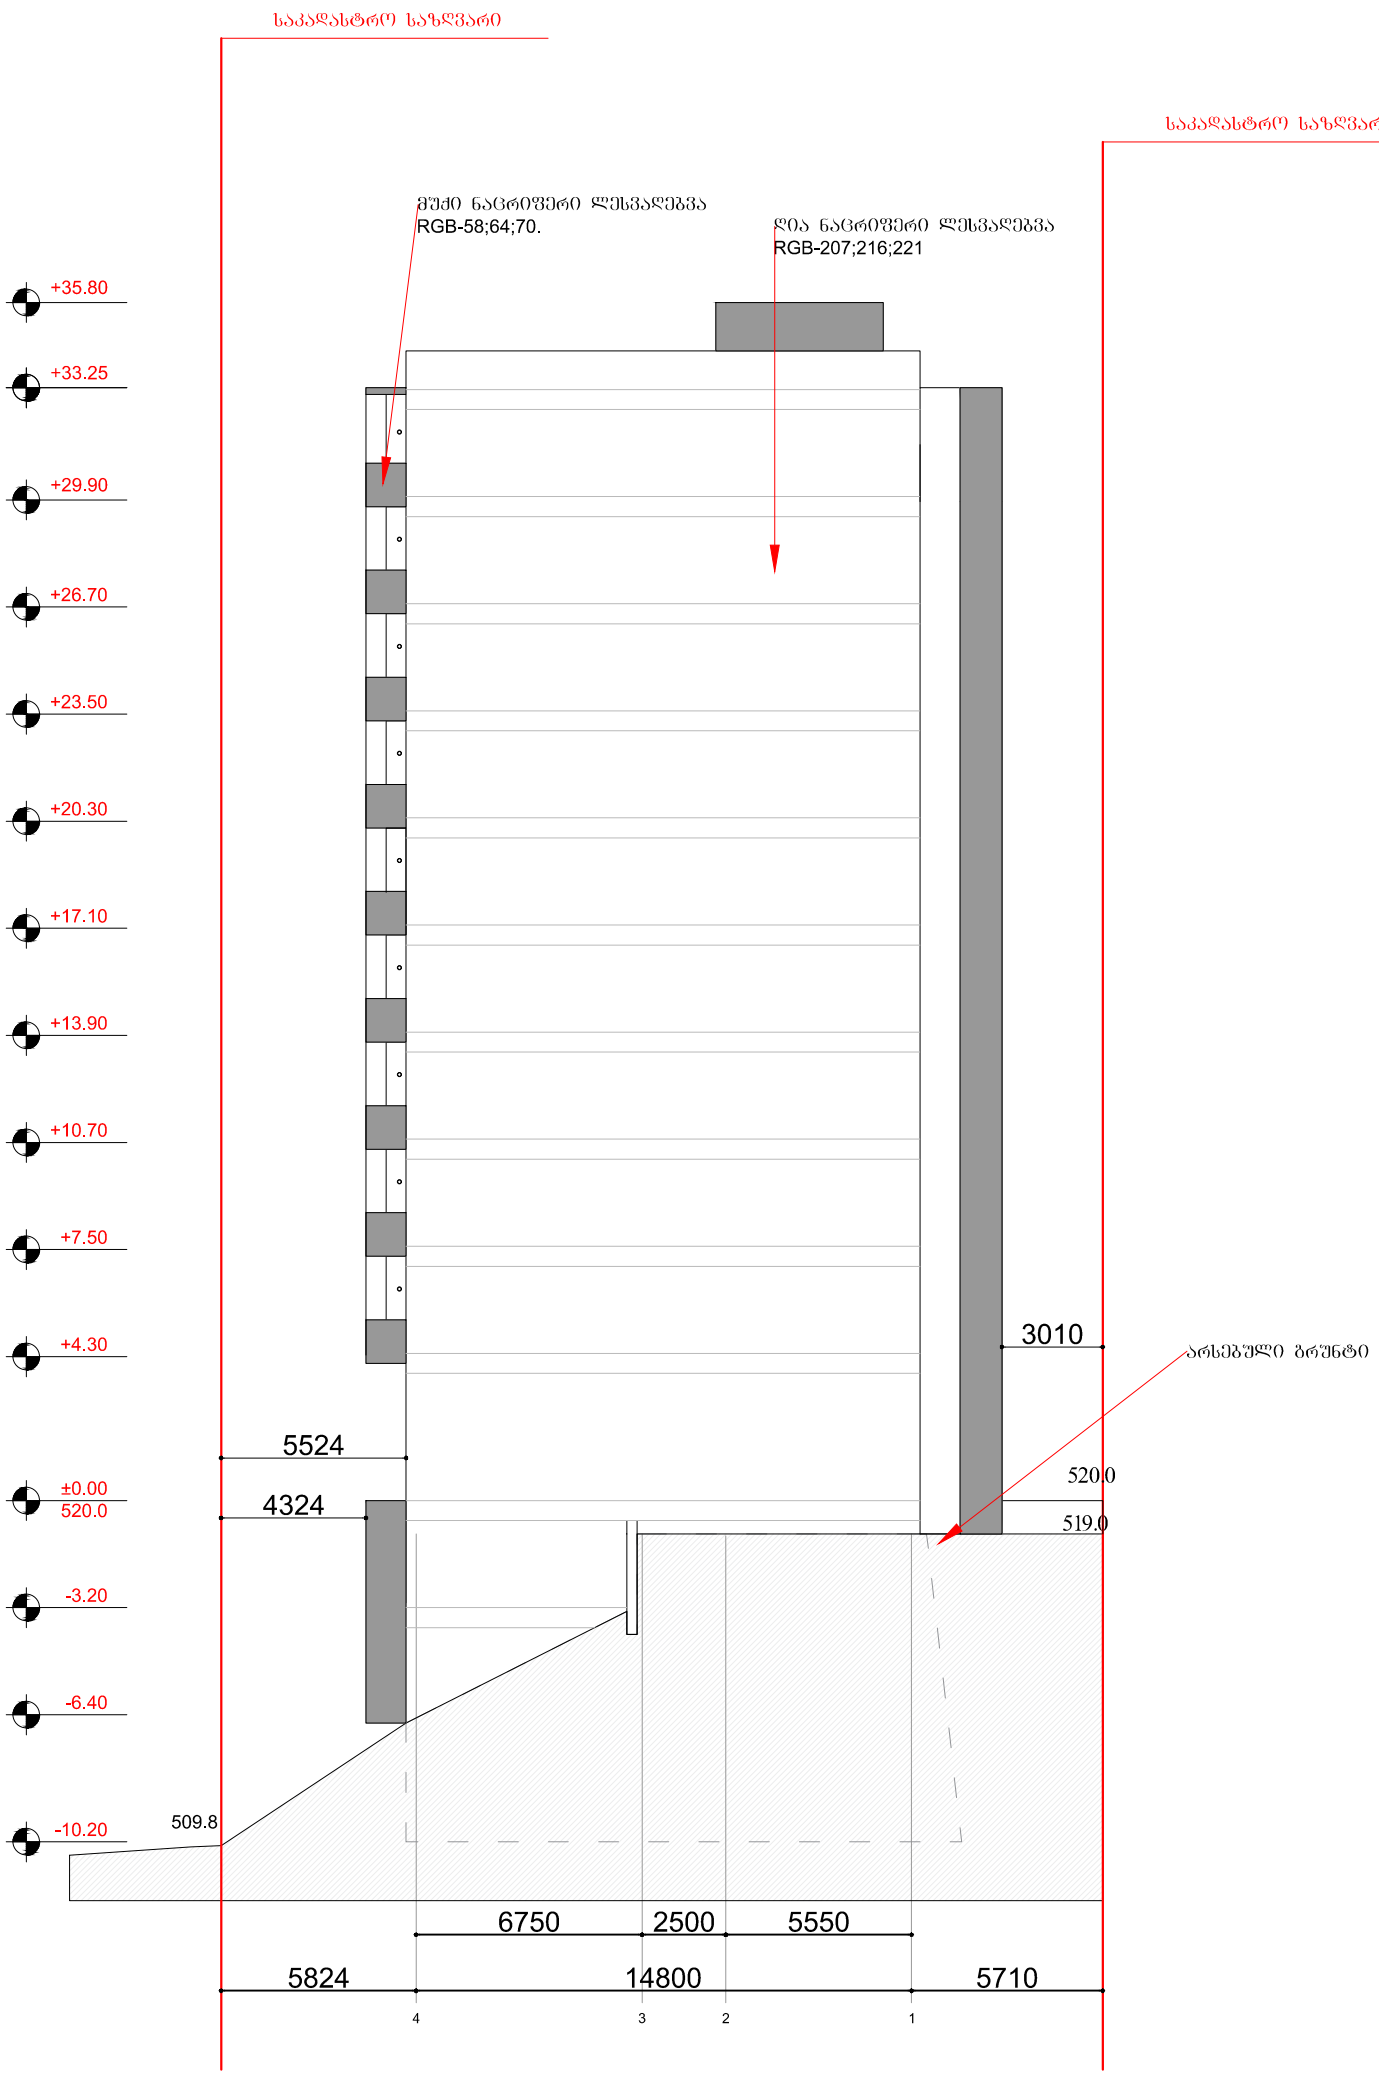

პროექტი ქ.თბილისი, ნუცუბიძე-ვაშლის%ვრის დამაკავშირებელი გზის მიმდებარედ. (ნაკვეთი 06/026)	მასშტაბი 1:200	შურცელი A3
	დირექტორი	თარიღი 2020 წ.
	არქიტექტორი	ქ. ზერეკიძე
ნახაზი ფასადი 4-1'		გ. ნანსქანი

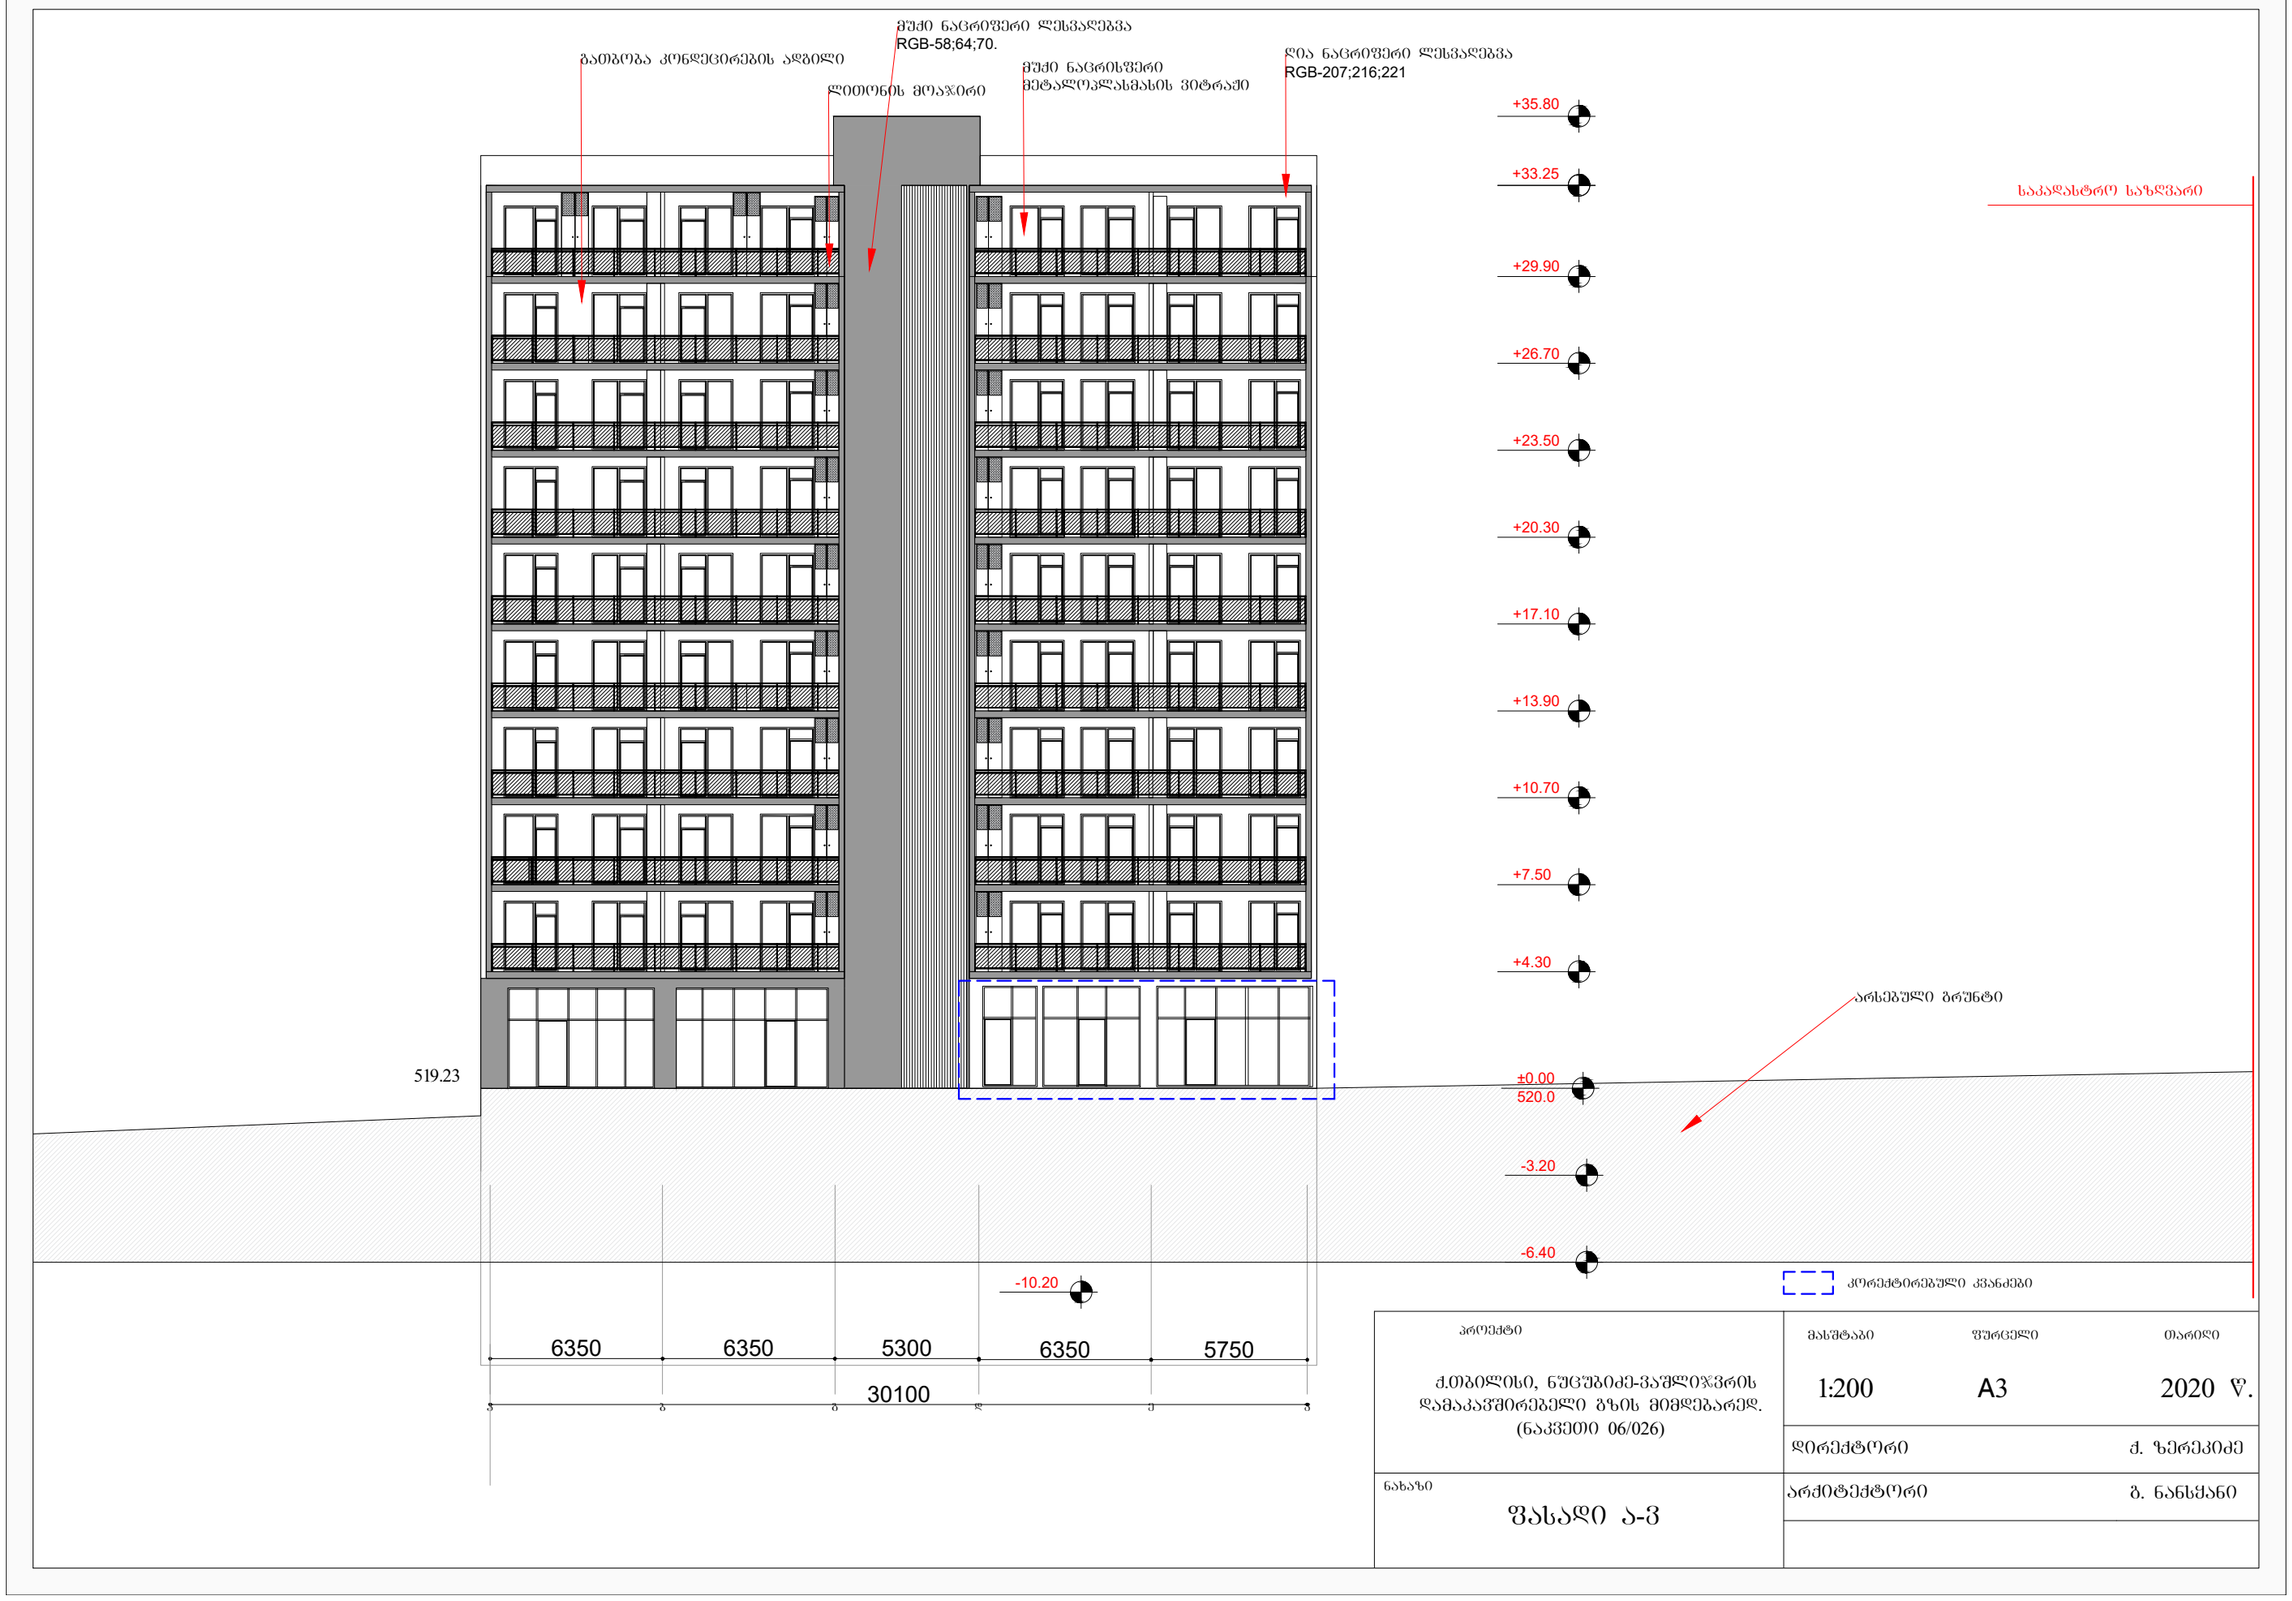

პროექტი ქ.თბილისი, ნუცუბიძე-ვაშლისჯვრის დამაკავშირებელი გზის მიმდებარედ. (ნაკვეთი 06/026)	მასშტაბი 1:200	შესრულებული A3
	დირექტორი	თარიღი 2020 წ.
ნახაზი ფასადი ა-ვ	არქიტექტორი	ქ. ზერეკიძე
		ბ. ნანსქანი