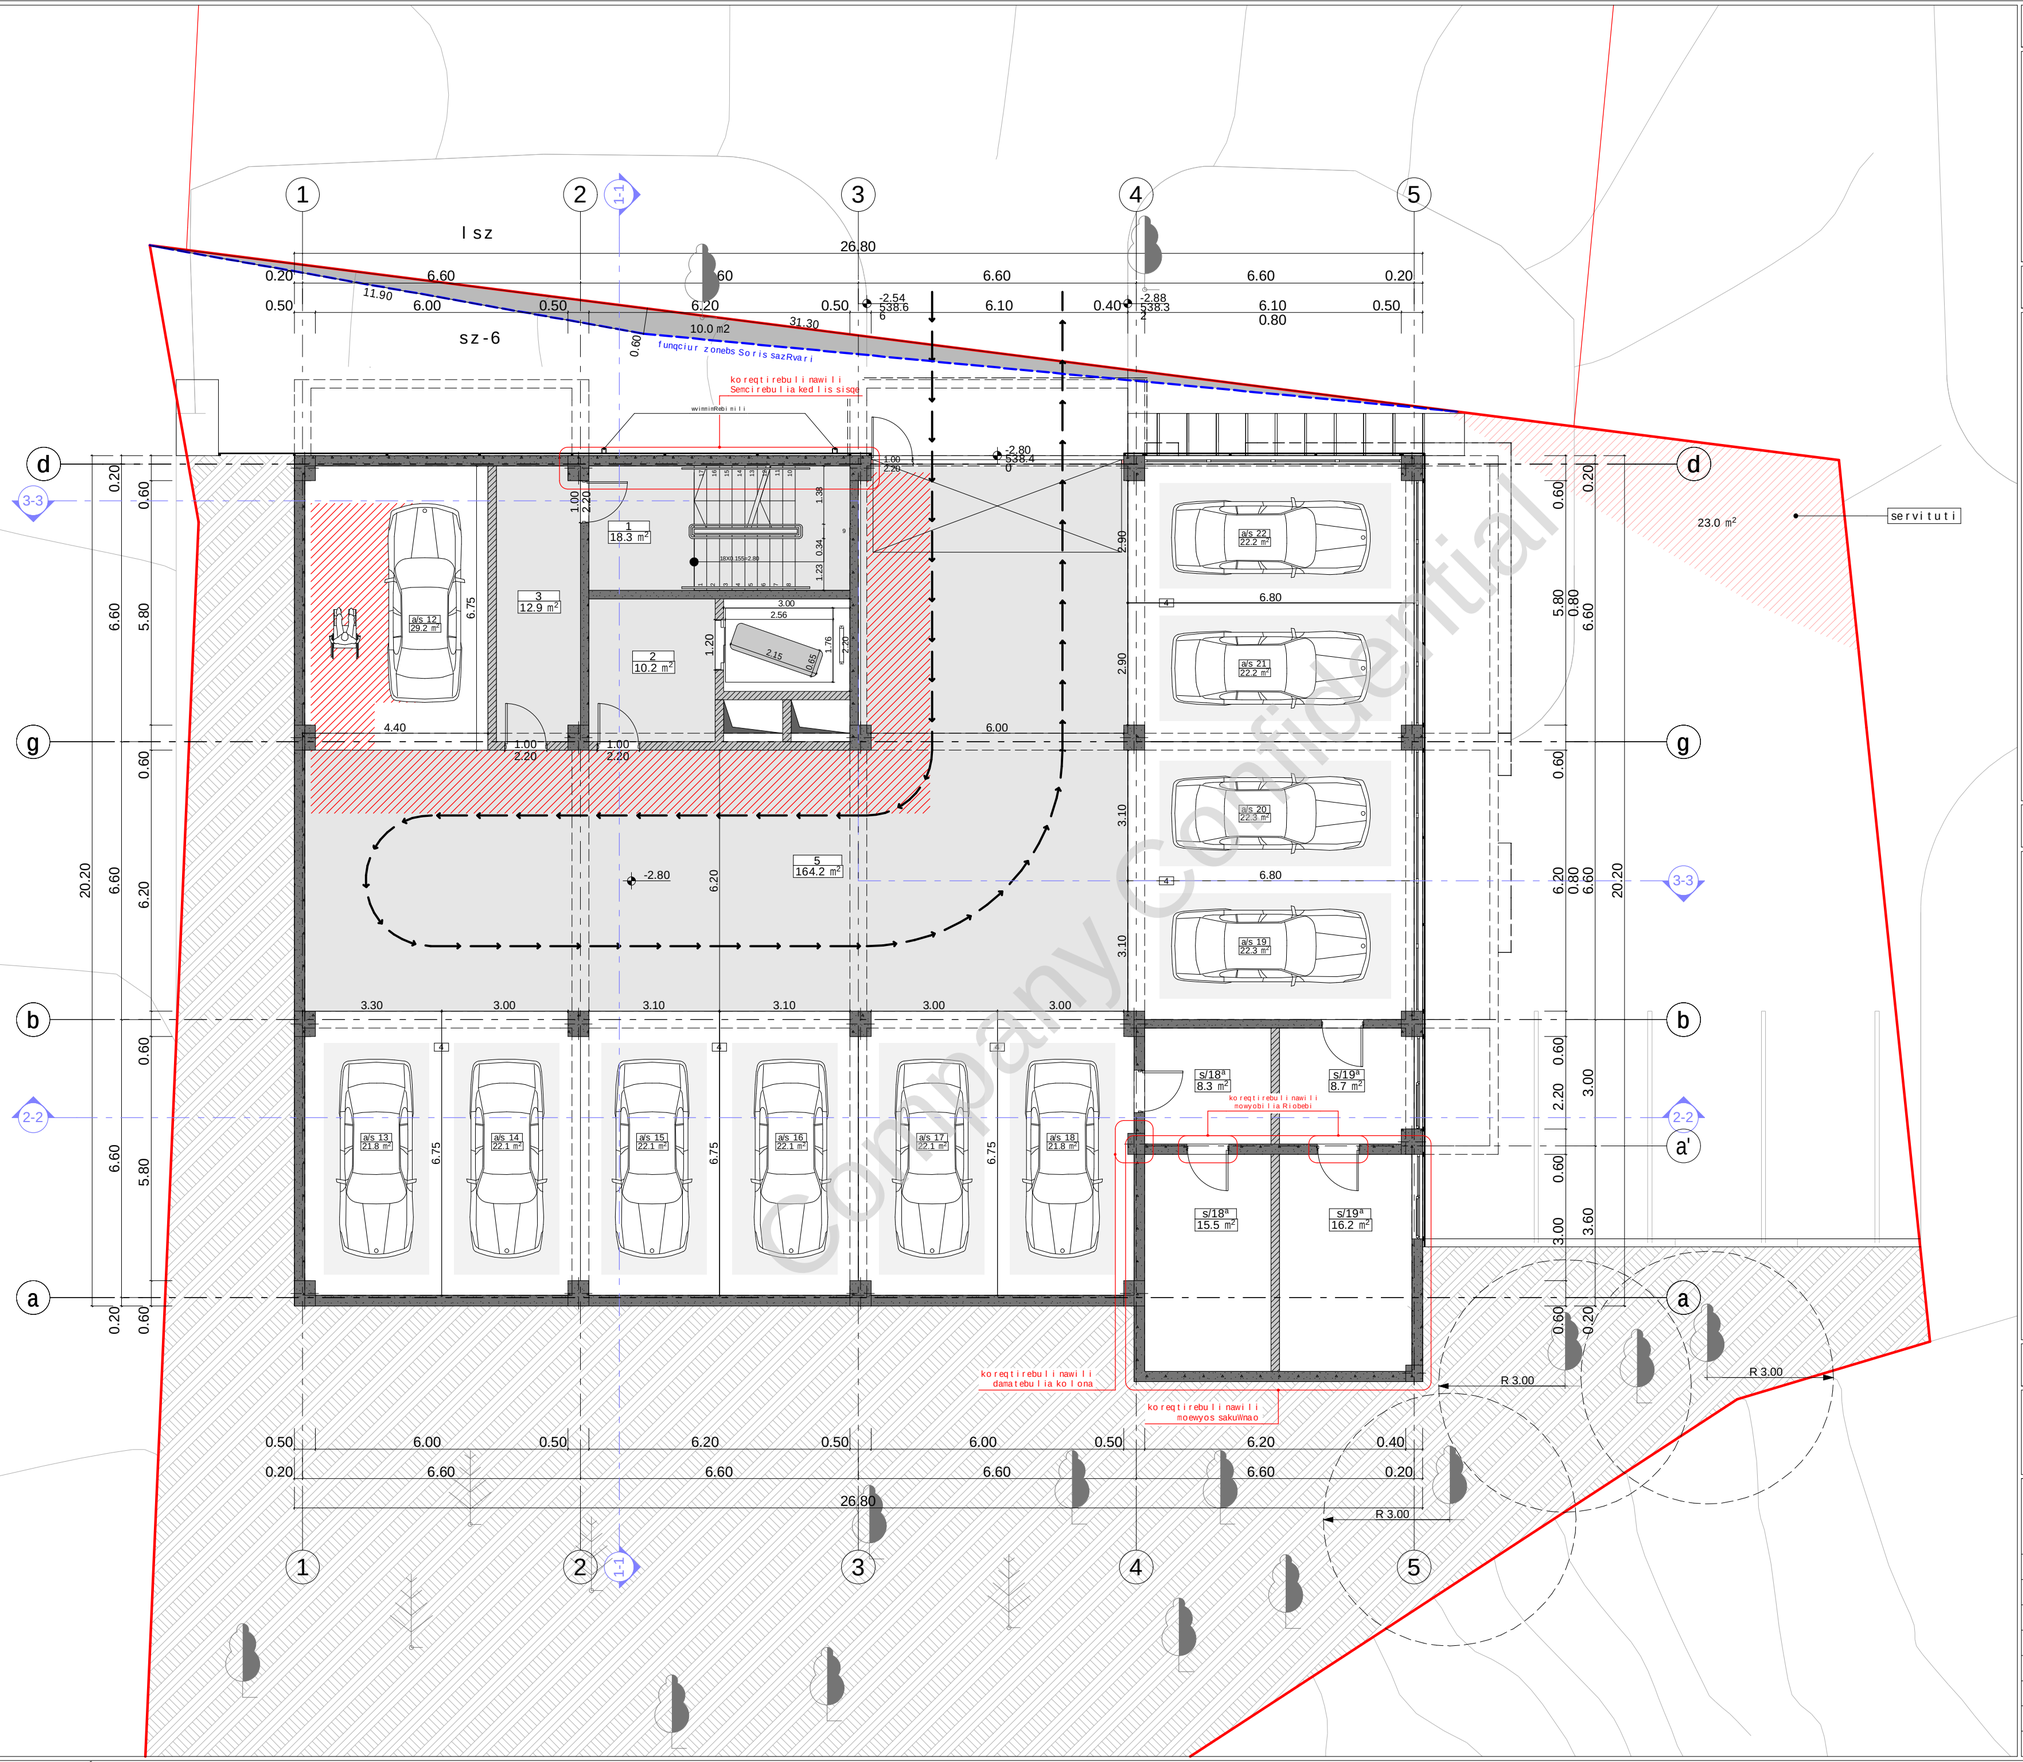

eqsplikacia:

1. kibis ujredi
2. liftisholi
3. tamburi
4. avtosadgomi
5. savali nawili (damxmare farTi)
6. sakuWnao (damxmare farTi)

teqnikur-ekonomikuri maCveneblebi:

dasaxeleba	farTobi
kibis ujredi	18.3 m²
lfitisholi	10.2 m²
tamburi	12.9 m²
avtosadgomi	250.2 m²
savali nawili (damxmare farTi)	164.2 m²
sakuWnao (damxmare farTi)	48.7 m²
sarTulisaerTo farTobi	504.5 m²

pirobiTi niSnebi

- miwis nakveTis sazRvari
- -2.80 arqiteqturuli niSnuli
- 1-1 Wrilis xazi
- 1 / 17.4 m² saTavsis numeracia farTi Sida konturze

N

0 1 2 3 4 5

proeqtis saxelwodeba

q. Tbilisi, bagebi, wyneTis gzatkecili (nakveTi 07/011)
sakadastro kodi 01.14.06.007.088
mravalbiniani sacxovrebeli saxlis
arqiteqturuli proeqtis cvlileba

EPIC DESIGN		Sps "epik dizaini" mis.: q. Tbilisi, mazniaSvilis q. #4 saidentifikacio kodi: 404466289	
Tanamdeboba	gvari	xelmowera	TariRi
direqtori	n. sixaruliZe		
pr. avtori	n. sixaruliZe		
arqiteqtori	n. sixaruliZe		
masStabi	1:100	parkirebis sarTulis gegma -2.80 niSnulze	
TariRi			
stadia		furclebi	furceli
proeqti		22	a-03