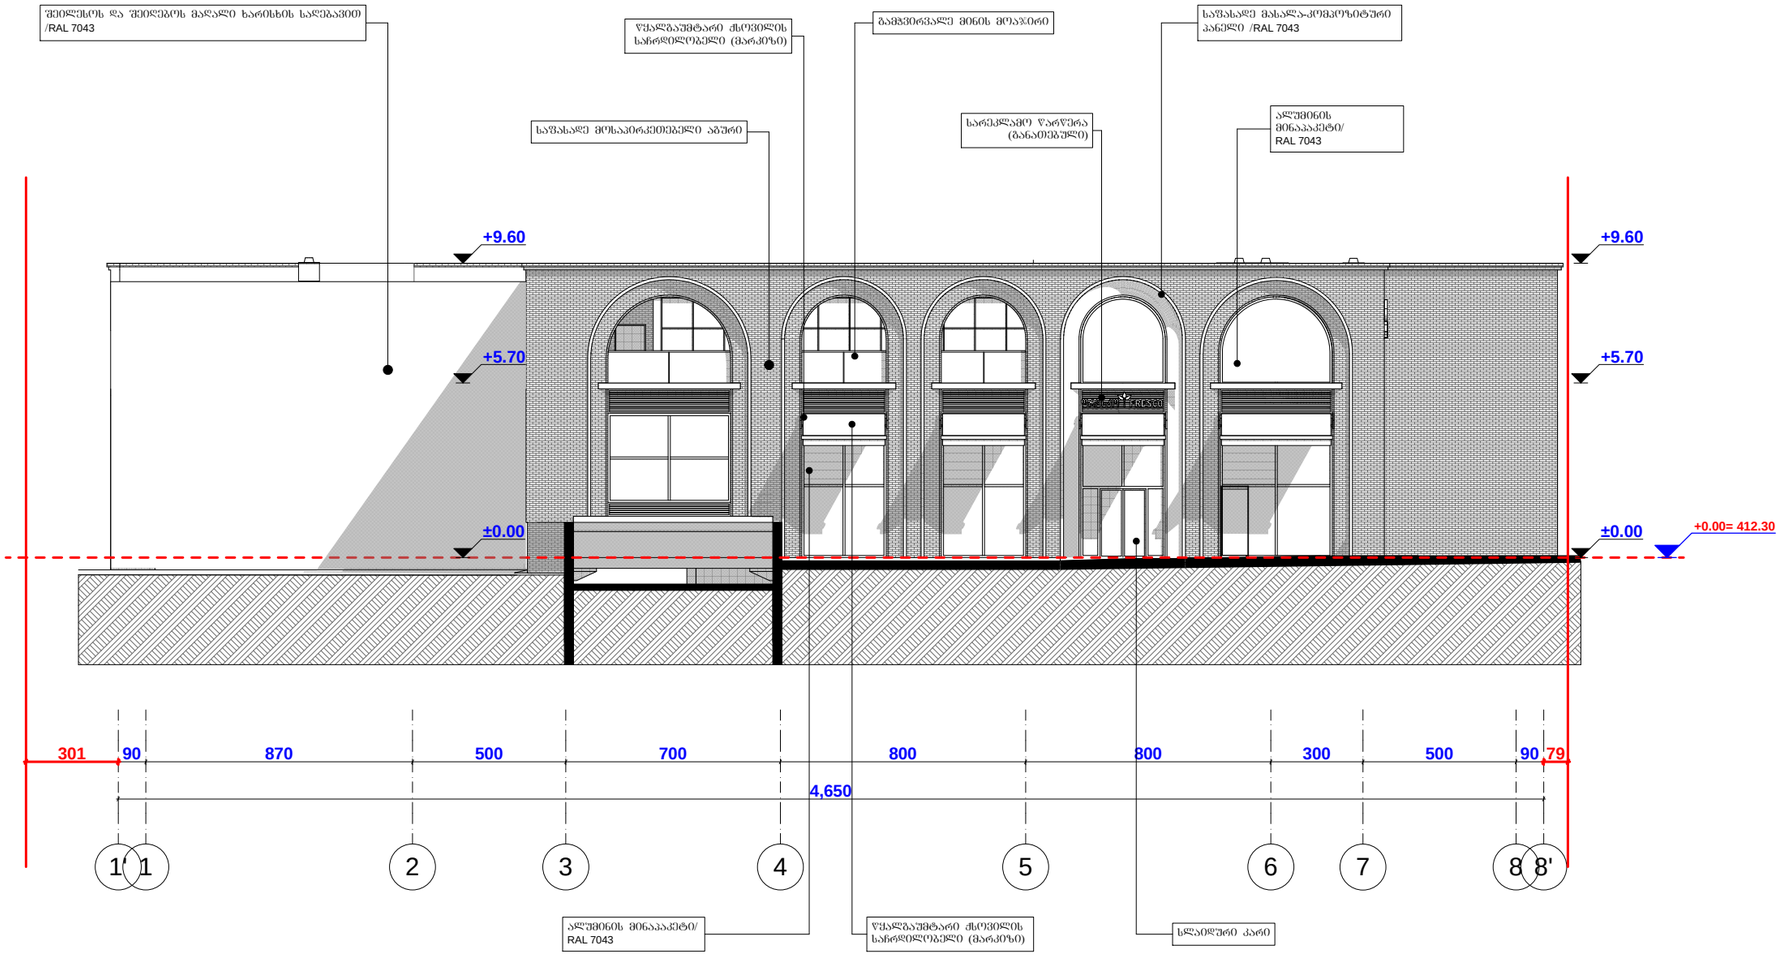


ფორმატი PAPER SIZE: A - 1

პროექტის № PROJECT #

ექსპლიკაცია

პირობითი ნიშნები

საპროექტო ტერიტორიის საზღვარი

საპროექტო ნული

4 ექსპლიკაციის ნომერი

ტექნიკური მაჩვენებლები

დამკვეთი CLIENT	შპს „ფრესკო ვესტ ჯორჯია”
პროექტი PROJECT	სავაჭრო ცენტრი
მისამართი ADDRESS	ქ.ბათილისი, ვ. ბაგრატიონის და ჟუთაისის ქუჩების შორის

თანამდებობა	გვარი	ხელმოწერა
დირექტორი	თ.ჯანაშვილი	
პრ. ავტორი	ე.ცქვიტინიძე	
	თ.ჯანაშვილი	
დაამუშავა	თ.ჯანაშვილი	

შ.პ.ს. "თიეიჩსტუდიო"

კორექტირებული პროექტი

მაშტაბი SCALE	თარიღი DATE OF ISSUE 03/ 08/ 2020
1:200	ნახაზი DRVG.
	ფასადი ღერძებში 1'-8'
სტადია STAGE	ფურც. PAGES / სულ ALL
არქ. პროექტი	



ფორმატი PAPER SIZE		პროექტის № PROJECT #
A - 1		

ექსპლიკაცია

პირობითი ნიშნები

საპროექტო ტერიტორიის საზღვარი

საპროექტო ნული

4 ექსპლიკაციის ნომერი

ტექნიკური მაჩვენებლები

საპროექტო ნული შეესაბამება აბსოლუტურ ნიშნულს 412.30


±0.00=412.30


დამკვეთი CLIENT	შპს „ფრესკო ვესტ ჯორჯია”	
პროექტი PROJECT	საჯაჯრო ცენტრი	
მისამართი ADDRESS	ქ.თბილისი, ვ. გაბრატიონის და ჟუთაისის ქუჩებს შორის	
თანამდებობა	გვარი	ხელმოწერა
დირექტორი	თ.ჯანაშვილი	
პრ. ავტორი	ე.ცქვიტინიძე	
	თ.ჯანაშვილი	
დაამუშავა	თ.ჯანაშვილი	

STUDIO შ.პ.ს. "თიეიჩსტუდიო"

კორექტირებული პროექტი

მასშტაბი SCALE	თარიღი DATE OF ISSUE	03/ 08/ 2020
1:250	ნახაზი	DRVG.
	ფასადი ღერძებში 8'-1'	
სტადია STAGE	ფურც. PAGES	სულ ALL
არქ. პროექტი		

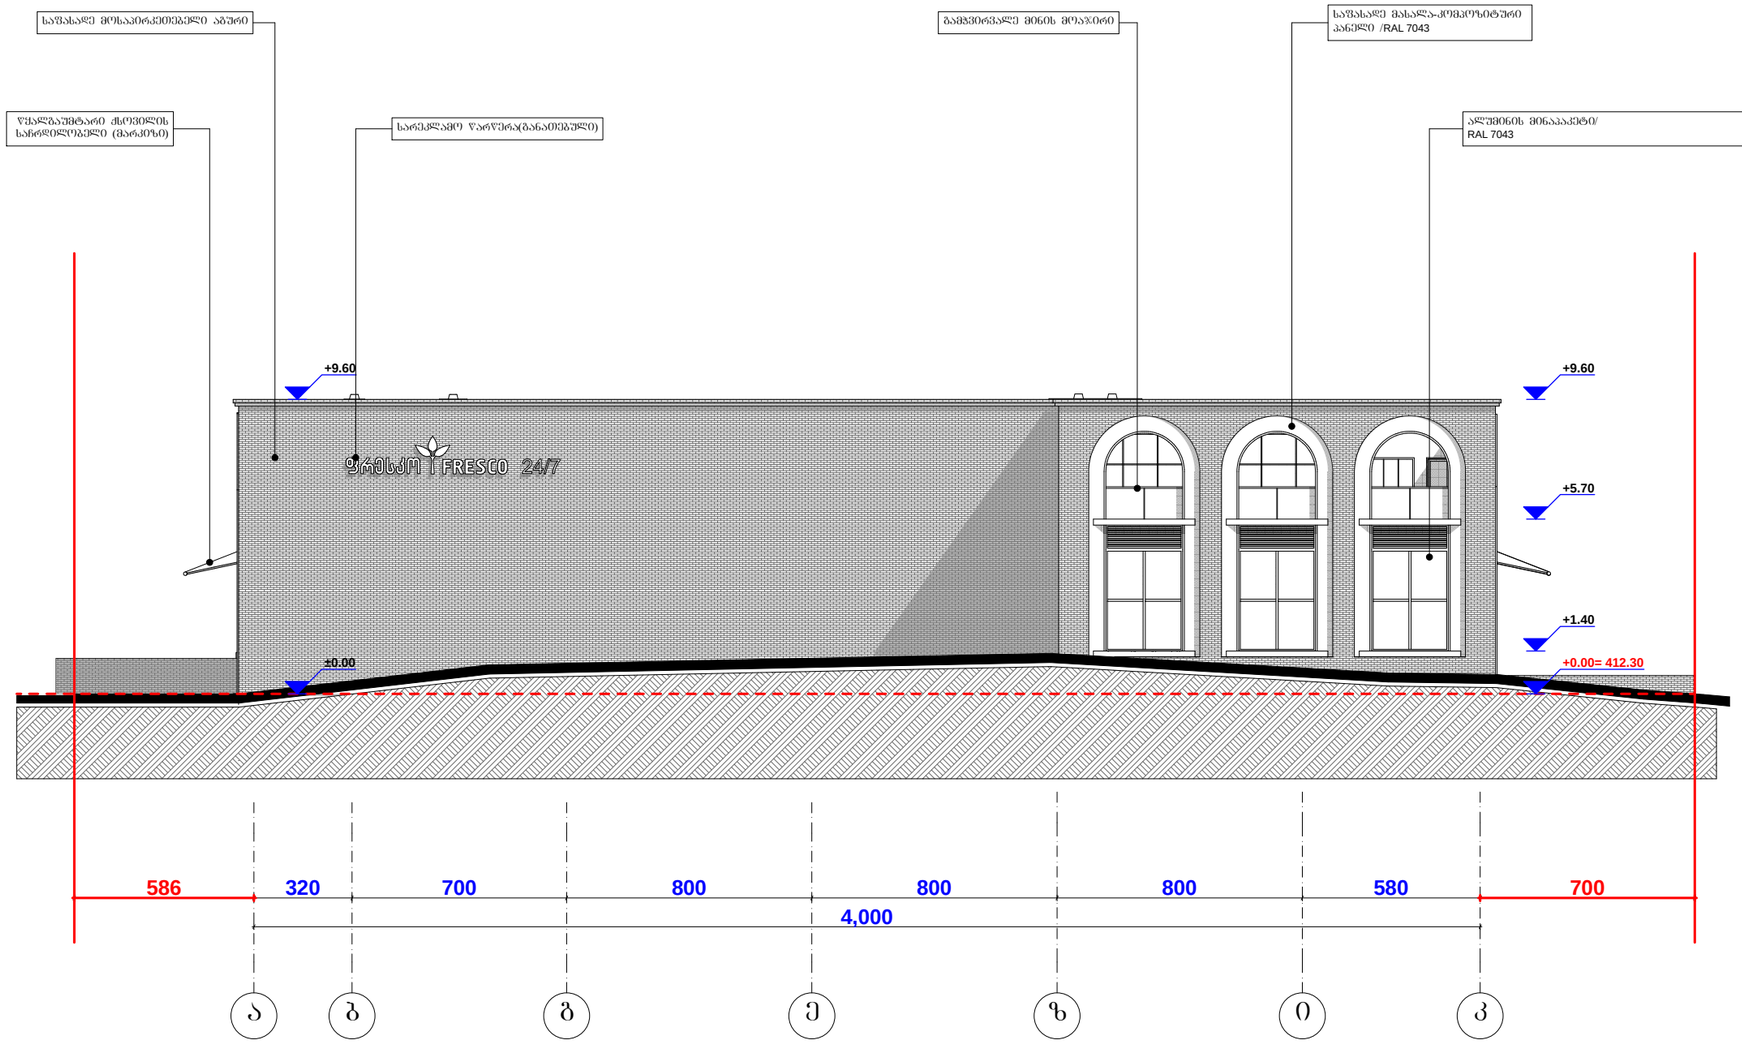

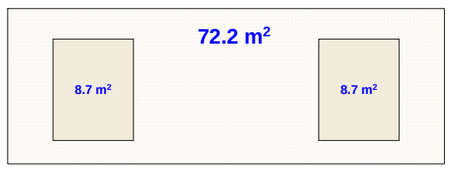

დიობების ფართი არ აღემატება
სართულის საერთო ფართის 25 %

ფორმატი PAPER SIZE	A - 1
პროექტის № PROJECT #	

ექსპლიკაცია

პირობითი ნიშნები

საპროექტო ტერიტორიის საზღვარი

საპროექტო ნული

4 ექსპლიკაციის ნომერი

ტექნიკური მაჩვენებლები

საპროექტო ნული შეესაბამება აბსოლუტურ ნიშნულს 412.30


±0.00=412.30

დამკვეთი CLIENT	შპს „ფრესკო ვესტ ჯორჯია”	
პროექტი PROJECT	საფაჭრო ცენტრი	
მისამართი ADDRESS	ქუთაისი, ვ. გაბრატიონის და ქუთაისის ქუჩებს შორის	
თანამდებობა	გვარი	ხელმოწერა
დირექტორი	თ.ჯანაშვილი	
პრ. ავტორი	ე.ცქვიტინიძე	
	თ.ჯანაშვილი	
დაამუშავა	თ.ჯანაშვილი	

შ.პ.ს. "თიეიჩსტუდიო"

კორექტირებული პროექტი

მასშტაბი SCALE	თარიღი DATE OF ISSUE	03/ 08/ 2020
1:250	ნახაზი	DRVG.
	ფასადი ღერძებში ა-კ	
სტადია STAGE	ფურც. PAGES	სულ ALL
არქ. პროექტი		

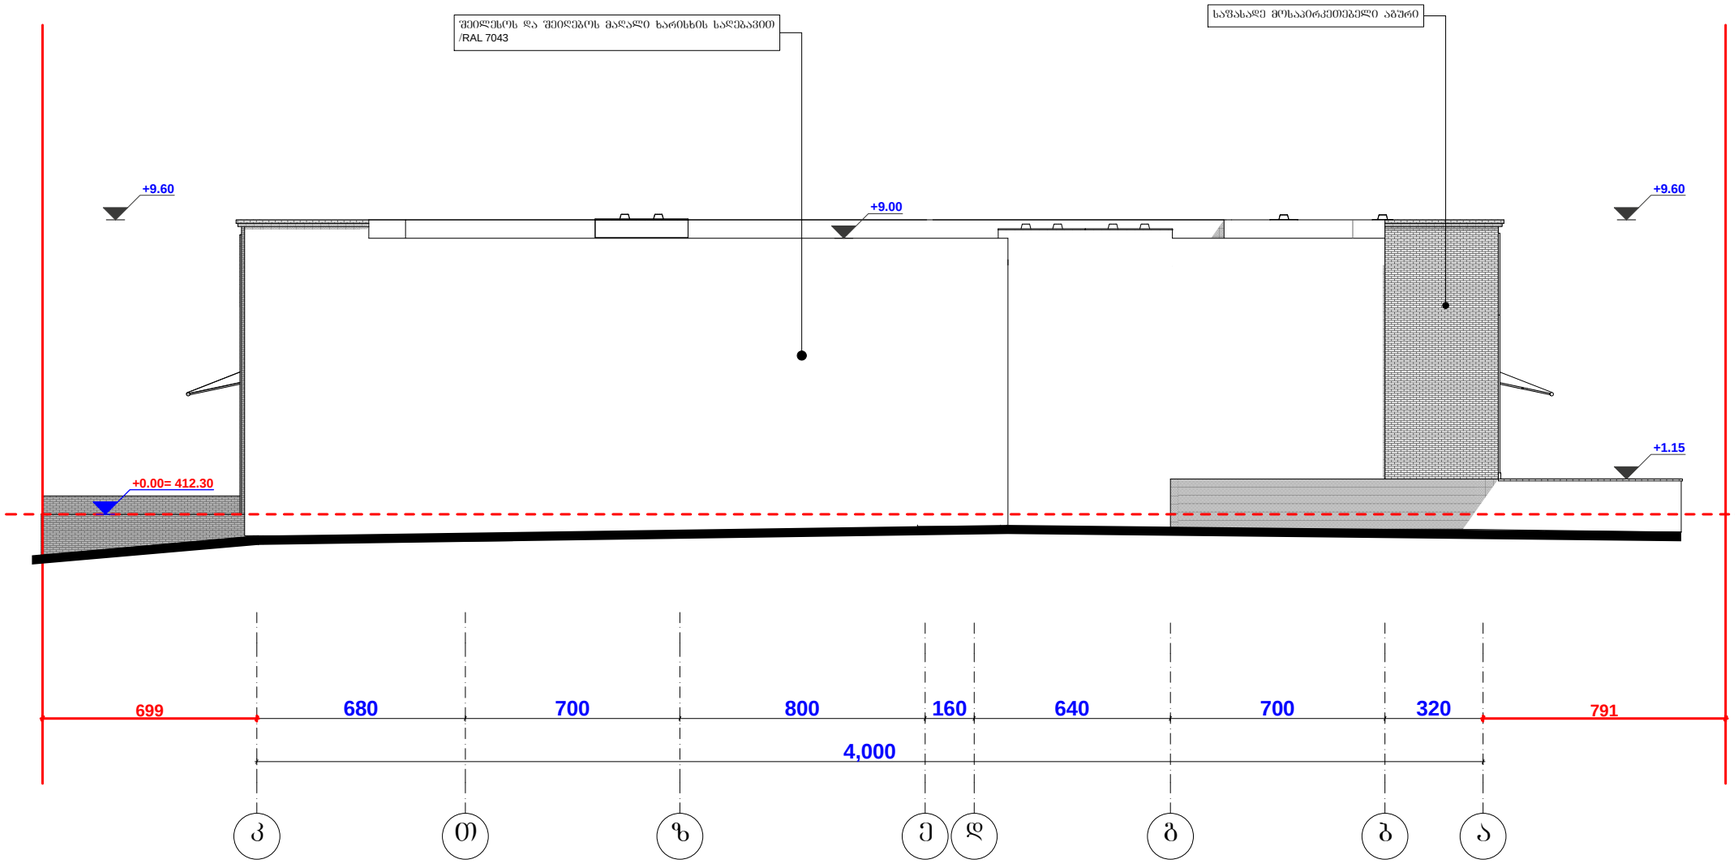

ფორმატი PAPER SIZE	პროექტის № PROJECT #
A - 1	

ექსპლიკაცია

პირობითი ნიშნები

საპროექტო ტერიტორიის საზღვარი

საპროექტო ნული

4 ექსპლიკაციის ნომერი

ტექნიკური მაჩვენებლები

საპროექტო ნული შეესაბამება აბსოლუტურ ნიშნულს 412.30

±0.00=412.30

დამკვეთი CLIENT	შპს „ფრესკო ვესტ ჯორჯია”
პროექტი PROJECT	საავაჭრო ცენტრი
მისამართი ADDRESS	ქ.ბათუმი, ვ. ბაბრატიონის და ჟუმაისის ქუჩებს შორის

თანამდებობა	გვარი	ხელმოწერა
დირექტორი	თ.ჯანაშვილი	
პრ. ავტორი		
	ე.ცაქვიტინიძე	
	თ.ჯანაშვილი	
დაამუშავა	თ.ჯანაშვილი	

შ.პ.ს. "თიეიჩსტუდიო"

კორექტირებული პროექტი

მაშტაბი SCALE	თარიღი DATE OF ISSUE 03/ 08/ 2020
1:250	ნახაზი DRVG.
	ფასადი ღერძებში კ-ა
სტადია STAGE	შურც. PAGES / სულ ALL
არქ. პროექტი	