ჭრილი 1-1

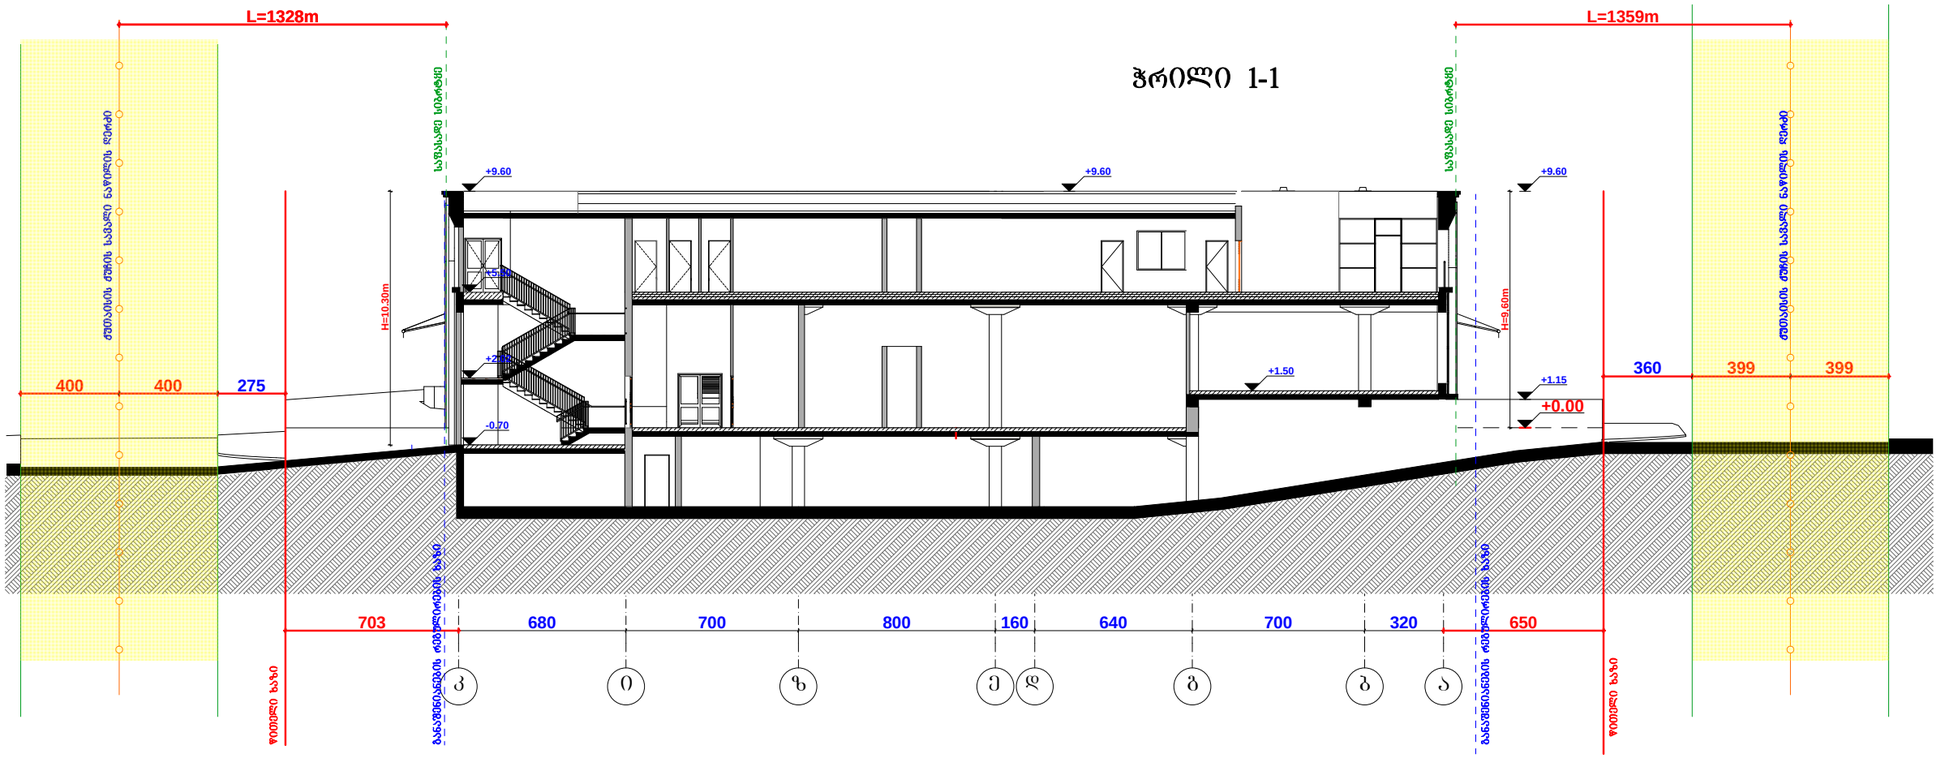

H=L/0.35=13,28/0.35=37,94 m

H=L/0.35=13,59/0.35=38,82 m

ფორმატი PAPER SIZE		პროექტის № PROJECT #
A - 1		

ექსპლიკაცია

პირობითი ნიშნები

საპროექტო ტერიტორიის საზღვარი

ტრანსპორტის მოძრაობის მიმართულება

4 ექსპლიკაციის ნომერი

ტექნიკური მაჩვენებლები

საპროექტო ნული შეესაბამება აბსოლუტურ ნიშნულს 412.30

±0.00=412.30

დამკვეთი CLIENT	შპს „ფრესკო ვესტ ჯორჯია”
პროექტი PROJECT	სავაჭრო ცენტრი
მისამართი ADDRESS	ქ.ბათუმი, ვ. ბაბრატიონის და ქუთაისის ჭუჩებს შორის

თანამდებობა	გვარი	ხელმოწერა
დირექტორი	თ.ჯანაშვილი	
პრ. ავტორი		
	ე.ცქვიტინიძე	
	თ.ჯანაშვილი	
დაამუშავა	თ.ჯანაშვილი	

შ.პ.ს. "თიეიჩსტუდიო"

კორექტირებული პროექტი

მაშტაბი SCALE	თარიღი DATE OF ISSUE 07/ 08/ 2020
1:250	ნახაზი DRVG.
	სიმაღლის სქემა
სტადია STAGE	ფურც. PAGES / სულ ALL
არქ. პროექტი	

ფორმატი
PAPER SIZE
A - 1

პროექტის №
PROJECT #

ექსპლიკაცია

პირობითი ნიშნები

საპროექტო ტერიტორიის საზღვარი

ტრანსპორტის მოძრაობის მიმართულება

4 ექსპლიკაციის ნომერი

სატრანსპორტო ზონის მოძრეობის არეალი

ტექნიკური მაჩვენებლები

საპროექტო ნული შეესაბამება აბსოლუტურ ნიშნულს 41230

±0.00=412.30

დამკვეთი CLIENT	შპს „ფრესკო ჯესტ ჯორჯია”	
პროექტი PROJECT	სავაჭრო ცენტრი	
მისამართი ADDRESS	ქ.ბათუმი, ვ. ბაბრატიონის და ჟუჟასის ქუჩის შორის	
თანამდებობა	გვარი	ხელმოწერა
დირექტორი	თ.ჯანაშვილი	
პრ. ავტორი	ე.ცეკვტინაძე	
	თ.ჯანაშვილი	
დაამუშავა	თ.ჯანაშვილი	

შ.პ.ს. "თიეინსტუდიო"

კორექტირებული პროექტი

მაშტაბი SCALE	თარიღი DATE OF ISSUE
1:300	ნახაზი DRVG.
	სიმაღლის სქემა-განგებმა
სტადია STAGE	ფურც. PAGES / სულ ALL
არქ. პროექტი	