
ტოპოგრაფიული რუკა

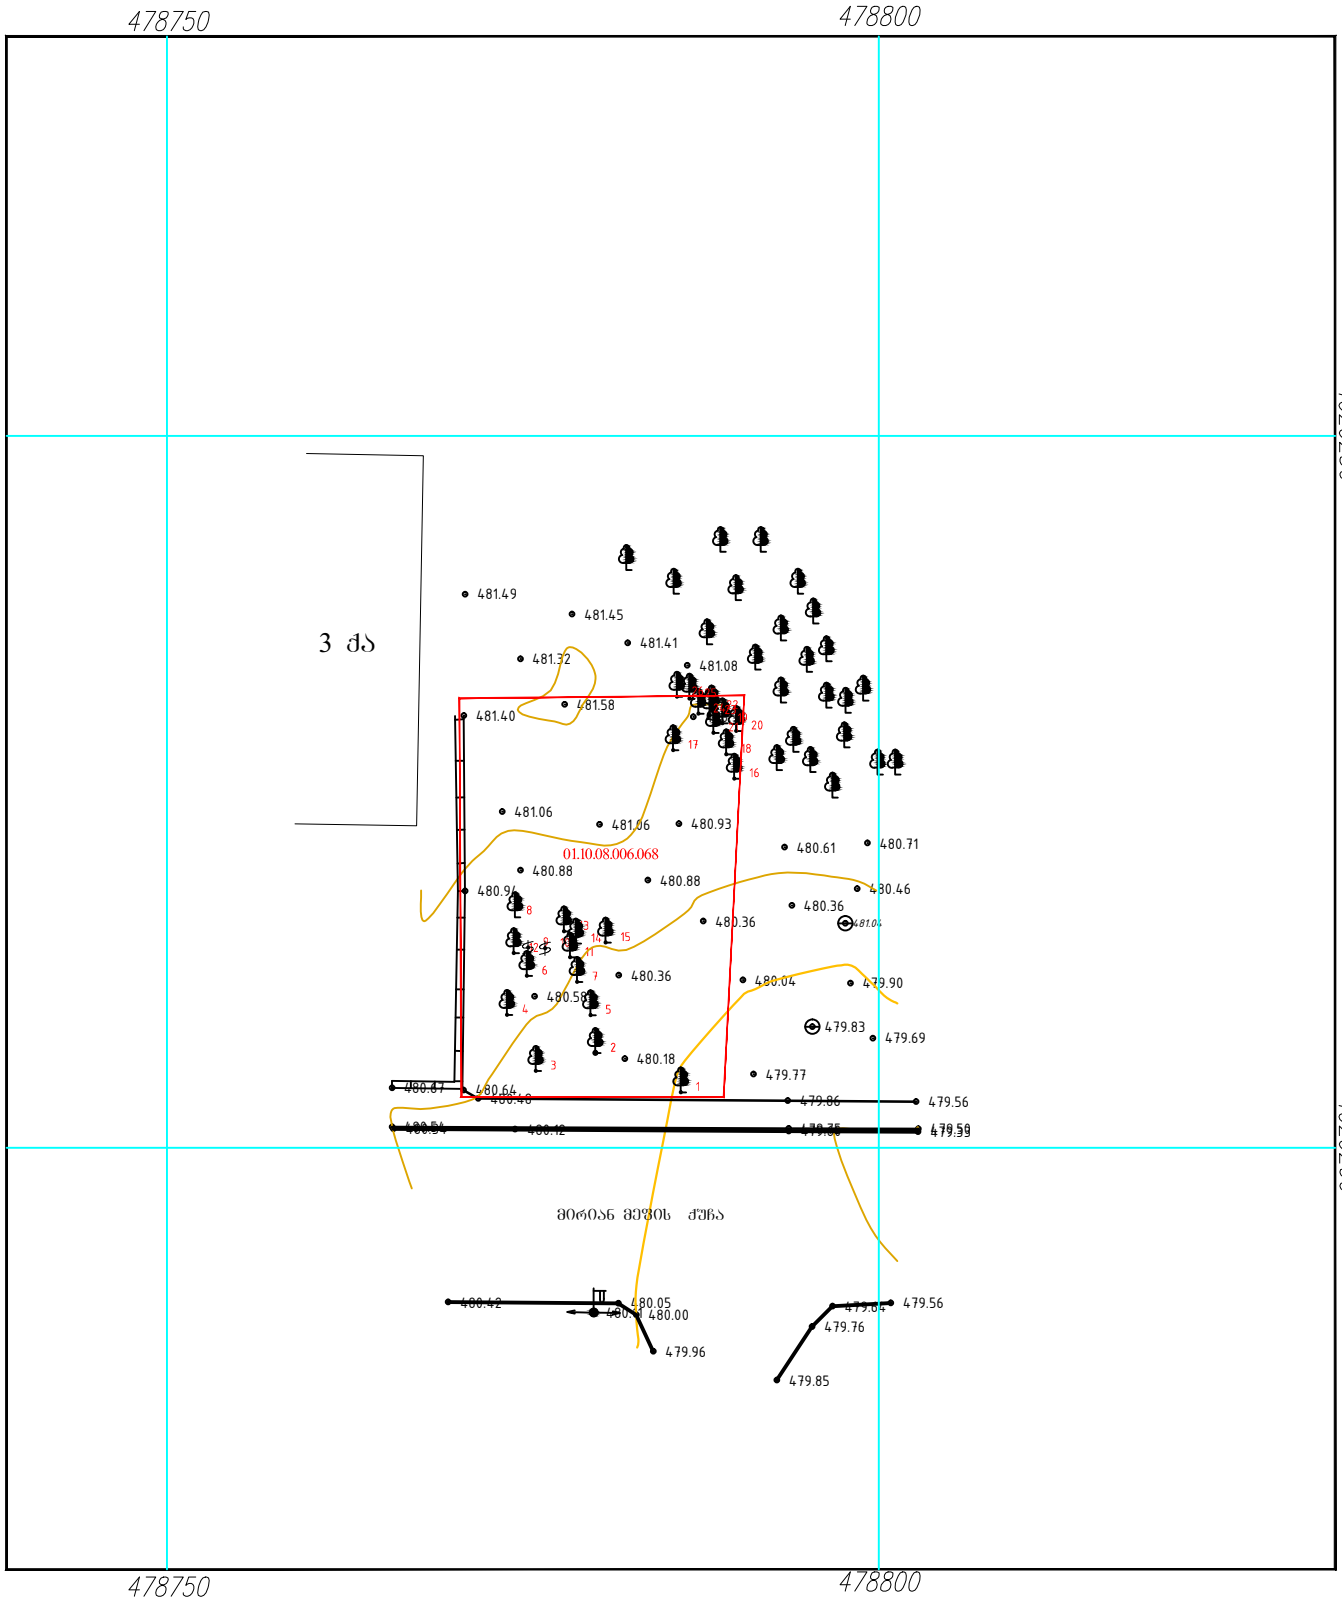


პირობითი აღნიშვნები

სახელმწიფო შენობა	წყალი
არასახელმწიფო შენობა	ბორდიური
ფარული	ასფალტის გზა
სათბური	ბრუნტის გზა
დანგრეული შენობა	რკინიგზა
რეზერვუარი	მთავარი ისოჰიფსი
ელ. ქსელსადენი	ისოჰიფსი სიმაღლით ქვის ღობე
მიწის ნაკვეთის სახღვარი	ლითონის ღობე
მეზობლის მ/ნ სახღვარი	ბეტონის ღობე
გაზი	მავთულბადის ღობე
	ნაყარი მიწა
	ჩამოზრილი ბრუნტი
	ქარსაცავი ზოლი
	ცოცხალი ღობე
	ხეები, პალმა, ბუჩქი
	ბოძები
	განათების ელ. ბოძი
	ორკანი, სათვალთვალო ჭა
	ანძა, ანტენა

შპს "ბრიინ ბილდერს"

დირექტორი		ც. ჯაფოშვილი
შესრულა		დ. ზედგინიძე
დახაზა		დ. ზედგინიძე
მისამართი	ქ. თბილისი, დიდი დიგომი, III მ/რ I კორპუსის მიმდებარედ ნაკვეთი №2	
მ 1:500	GEO-CORS WGS 84 UTM T38	15.03.2019

3 qa

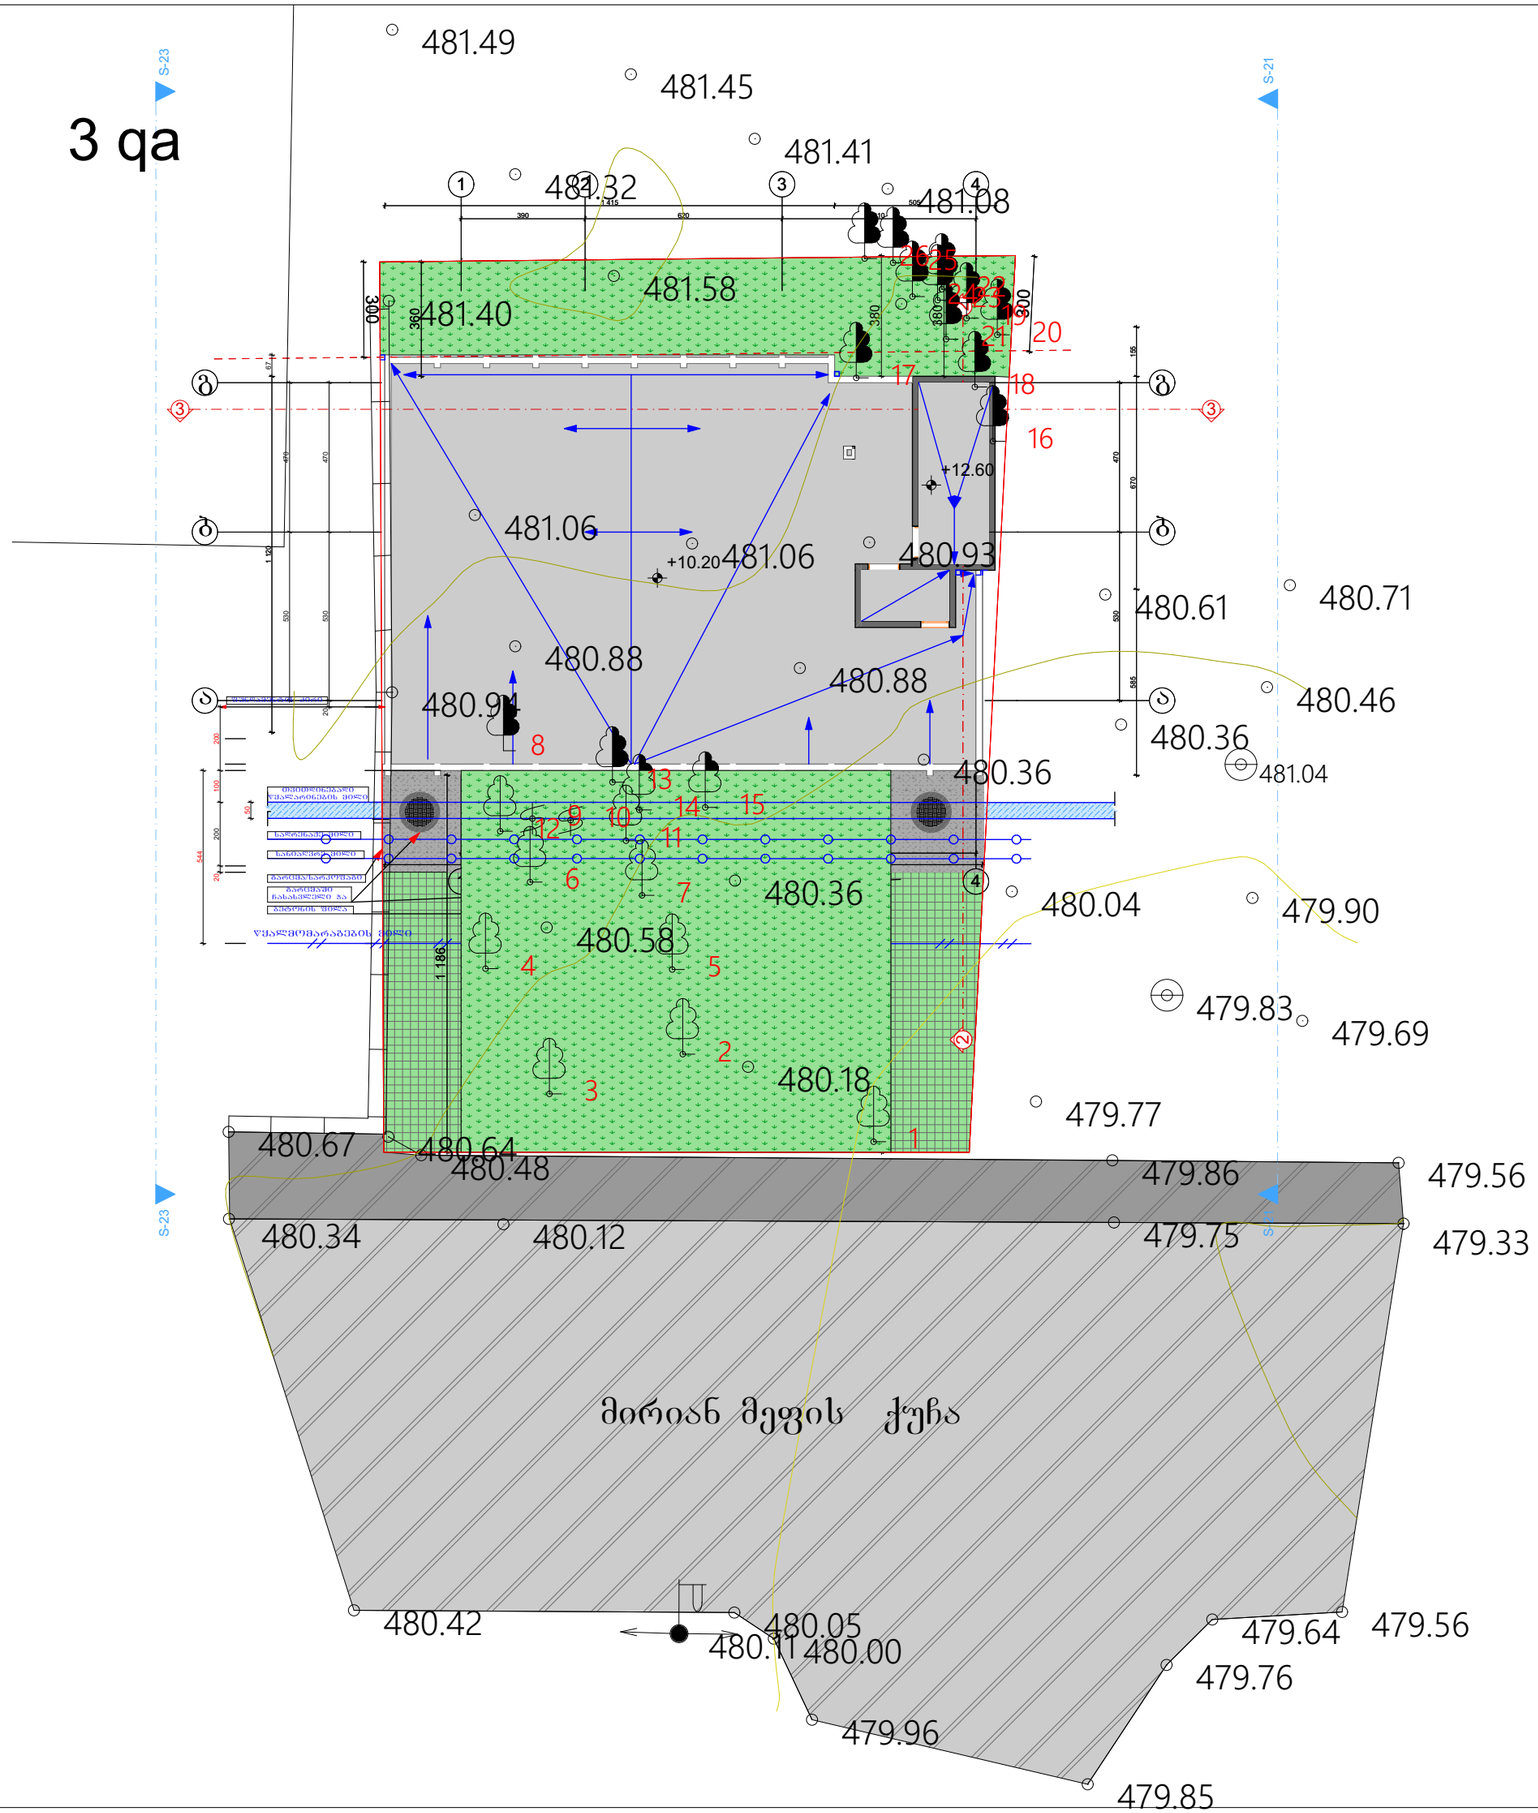

ფორმატი A-3	თბილისი 2019 წ.		
	დაკვეთა №		

teqnikur ekonomikuri maCveneblebi

pirobiTi niSnebi

N

0 1 2 3 4 5 6 7 8 9 10

proeqtis saxelwodeba

მრავალფუნქციური კომპლექსი არქიტექტურული ნაწილი

ქ. თბილისი სოფელი დიდი დიღომი III მკრ. I კორპ. მიმდებარედ ნაკვ.№2
ს.კ. 01.10.08.006.068

შპს. დიდი დიღომი პროჯექტი ს.კ. 405193909	ქ.თბილისი დიდგორის მასივი 5 კვ. კორპ. 13 ბინა 43 ტელ. 591 01 83 73

	gvari	xelmowera	TariRi
proeqtis avtorebi	v.iobiZe		
masStabi:	1:100	გენგეგმა	
stadia		furclebi	furceli
proeqti		0	a-0