ობიექტის მისამართი

ქ. თბილისი, ძუძა აბრამიანი, № 16, ძუძა ხანძთელი (ყოფ. მიასნიკოვი) №26/14

ს.კ. 01.18.03.048.035

წუნქციური დანიშნულება

სასტუმრო

ორგანიზაცია

შპს კალაშბანი

ს.კ. 405363690

დირექტორი	
გ. ხუცოშვილი	
არ. ავტორი	
მ. პაპუაშვილი	

ფასადი 14 - 19

- საქმიანი დაკავებულობა (სქ)
- თაფშეყრის დაკავებულობა (თვ)
- დამხმარე დაკავებულობა (დხ)
- საკაჭრო დაკავებულობა (სვ)
- საცხოვრებელი დაკავებულობა (სც-2)
- სახაწყობო დაკავებულობა (სწ-1)

A - 3	
მასშტაბი	1 : 150
თარიღი	20/07/2020
ფურც.	

ობიექტის მისამართი

ქ. თბილისი, ძმები აბოევიანი, № 16, ძმები ხანძთელი (ყოფ. მიასნიკოვი) №26/14

ს.კ. 01.18.03.048.035

წუნქციური დანიშნულება

სასტუმრო

ორგანიზაცია

შპს კალაშბანი

ს.კ. 405363690

დირექტორი	
ბ. ხუციშვილი	
არ. ავტორი	
მ. პაპუაშვილი	

ფასადი 7 - 13

საძმიანი დაკავებულობა (სძ)

თაურქვირის დაკავებულობა (თვ)

დამხმარე დაკავებულობა (დხ)

საფარო დაკავებულობა (სფ)

საცხოვრებელი დაკავებულობა (სც-2)

სახაწყობო დაკავებულობა (სწ-1)

A - 3	
მასშტაბი	1 : 150
თარიღი	20/07/2020
შეცვ.	

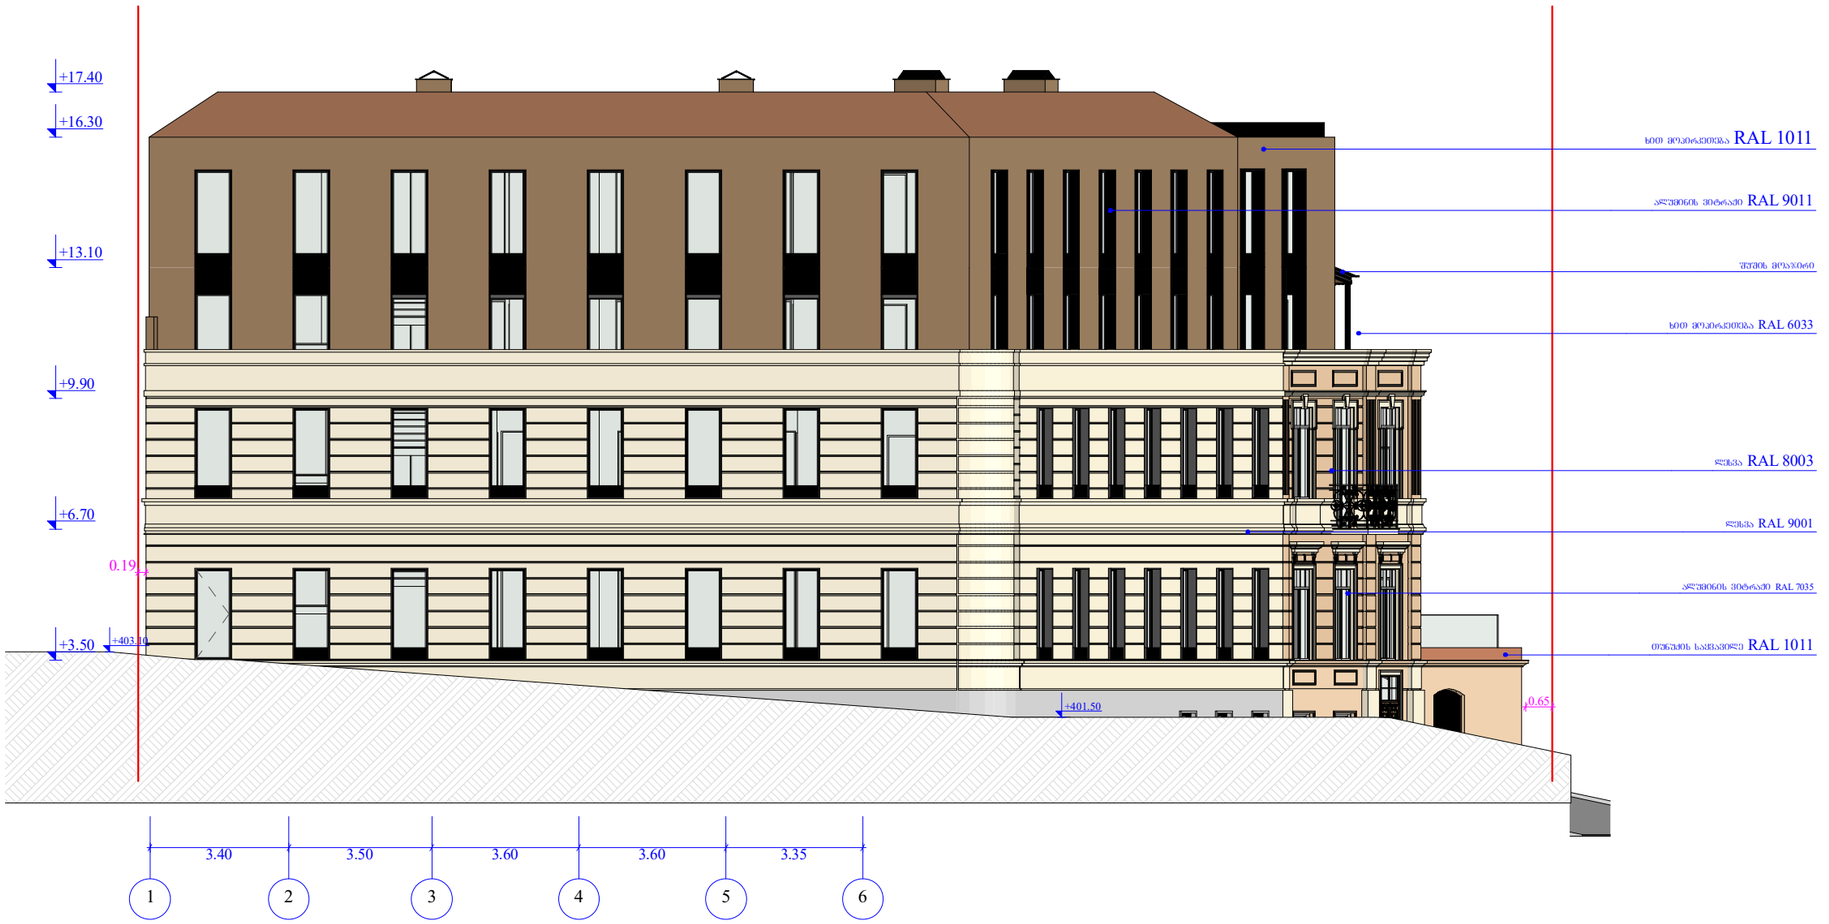

ობიექტის მისამართი

ქ. თბილისი, ძუძა აბრამიანი, № 16, ძუძა ხანძთელი (ყოფ. მიასნიკოვი) №26/14

ს.კ. 01.18.03.048.035

წუნქციური დანიშნულება

სასტუმრო

ორგანიზაცია

შპს კალაშბანი

ს.კ. 405363690

დირექტორი	
ბ. ხუცოშვილი	
პრ. ავტორი	
მ. პაპუაშვილი	

ფასადი 1 - 6

- საძმიანი დაკავებულობა (სძ)
- თავშეყრის დაკავებულობა (თვ)
- დამხმარე დაკავებულობა (დხ)
- სავაჭრო დაკავებულობა (სვ)
- საცხოვრებელი დაკავებულობა (სც-2)
- სასაწყობო დაკავებულობა (სწ-1)

A - 3	
მასშტაბი	1 : 150
თარიღი	20/07/2020
შშრც.	

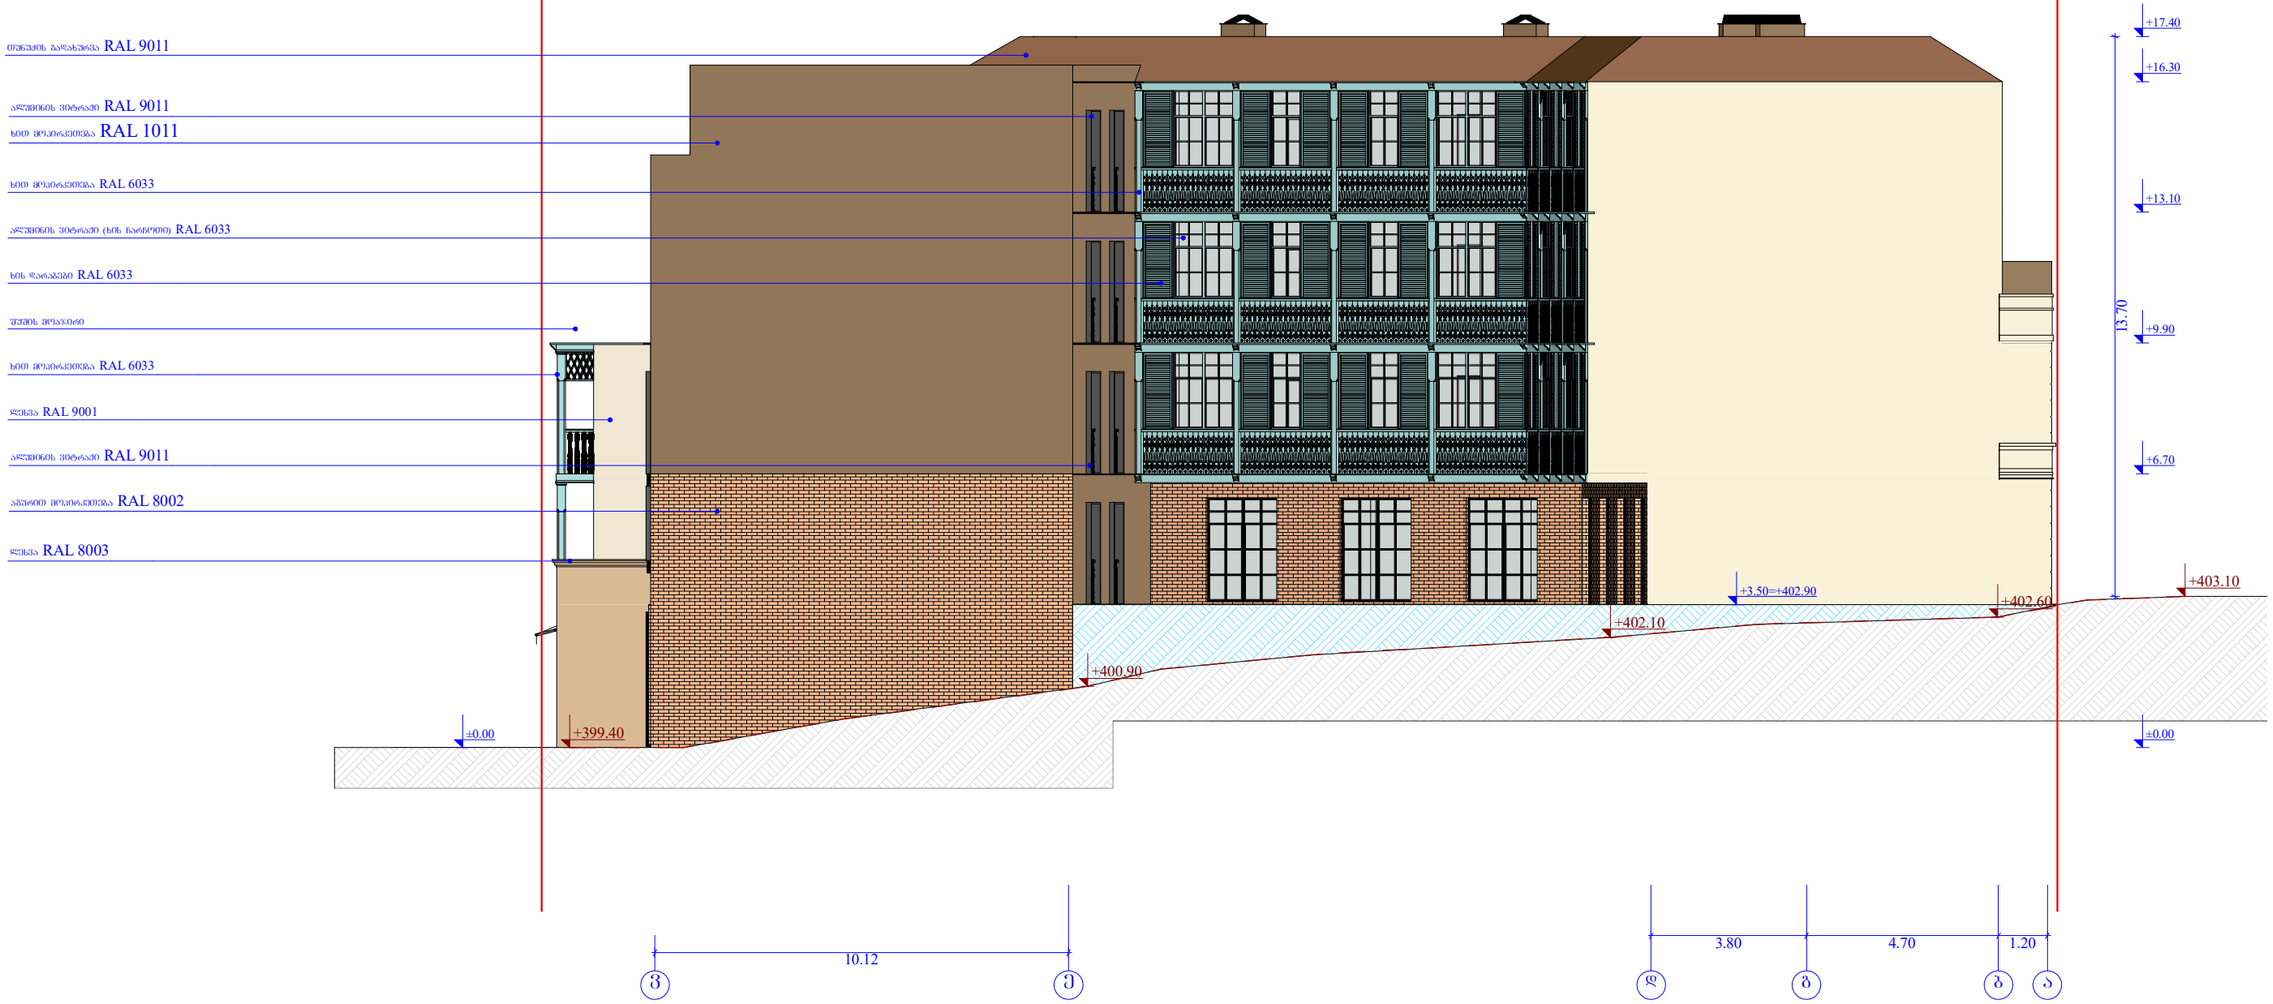

ობიექტის მისამართი

ქ. თბილისი, ძუძა აბოვიანი, № 16, ძუძა ხანძთელი (ყოფ. მიასნიკოვი) №26/14

ს.კ. 01.18.03.048.035

ფუნქციური დანიშნულება

სასტუმრო

ორგანიზაცია

შპს კალაშბანი

ს.კ. 405363690

დირექტორი	
გ. ხუციშვილი	
პრ. ავტორი	
მ. პაპუაშვილი	

შასადი 3 - ა

არსებული რელიეფი

რელიეფის ცვლილების კონტური

საძირკვლის დაკავებულობა (სძ)

თაბაშირკრის დაკავებულობა (თპ)

დამხმარე დაკავებულობა (სხ)

საცალფრო დაკავებულობა (სპ)

საცხოვრებელი დაკავებულობა (სც-2)

სასაწყობო დაკავებულობა (სწ-1)

A - 3	
მასშტაბი	1 : 150
თარიღი	20/07/2020
ფურც.	

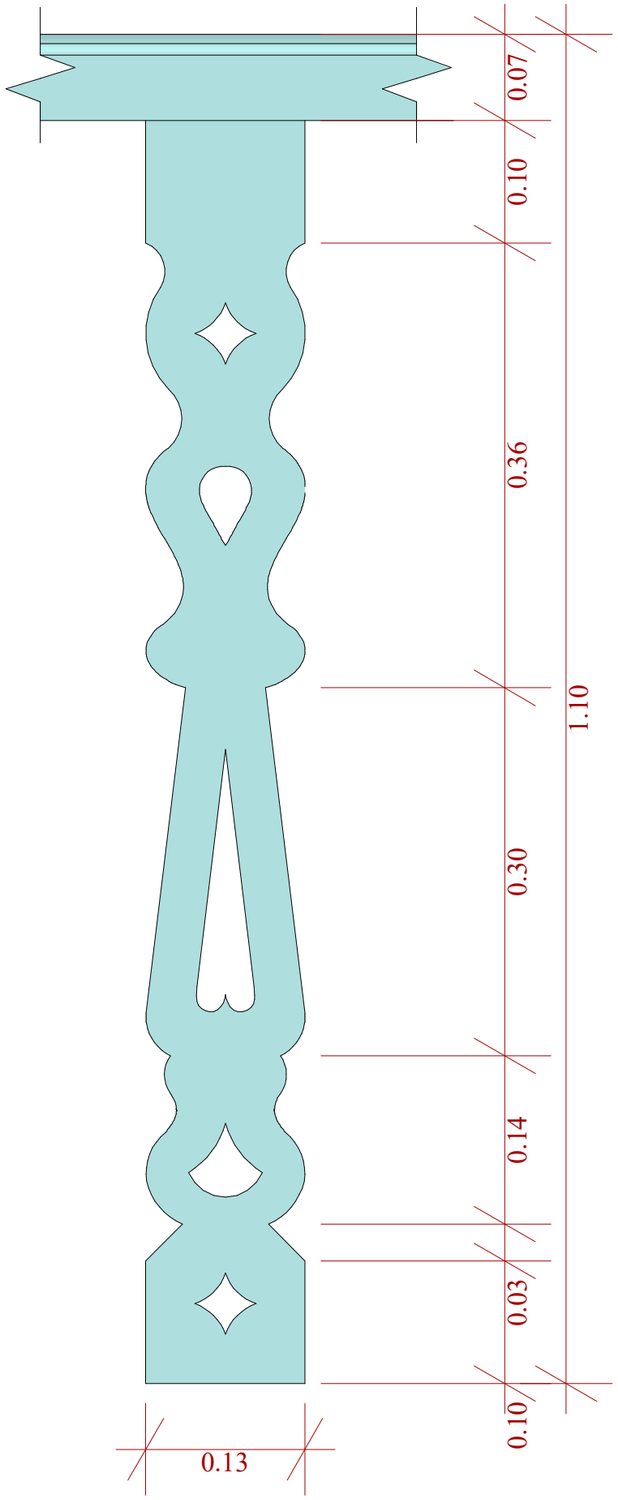

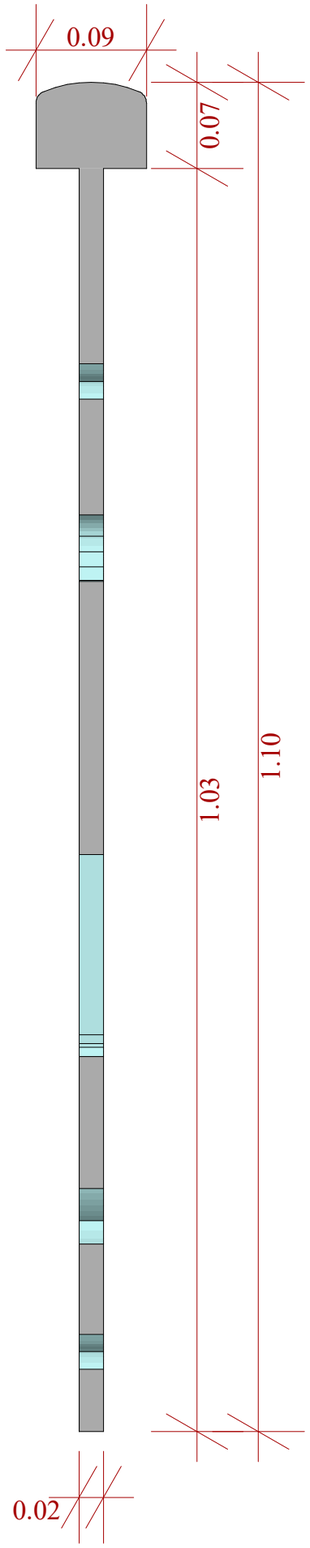

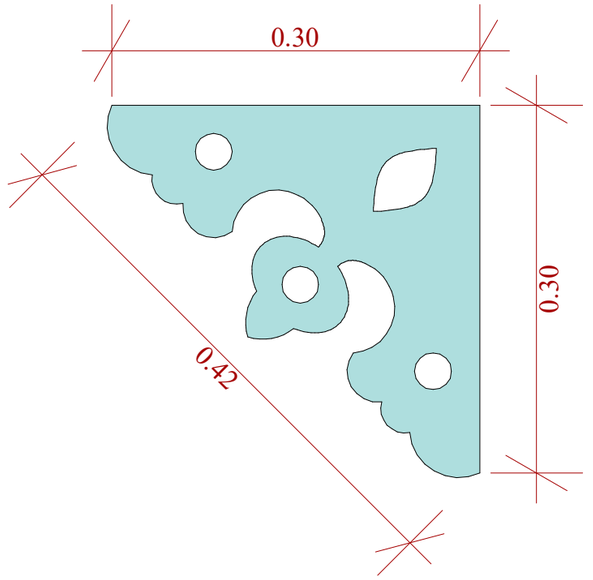

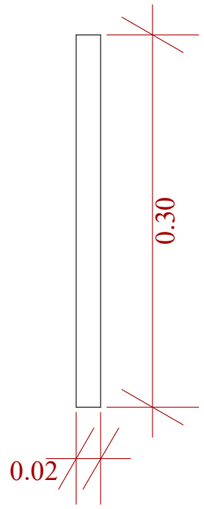

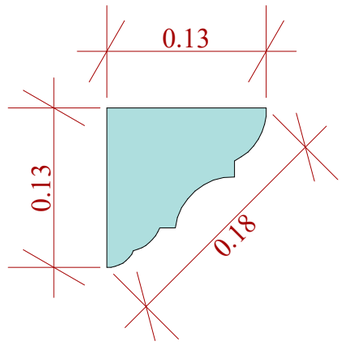

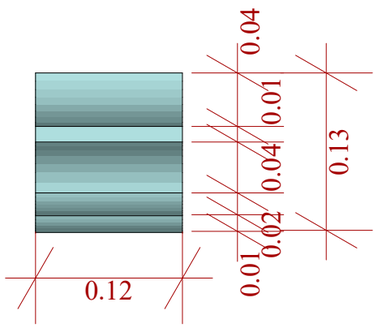

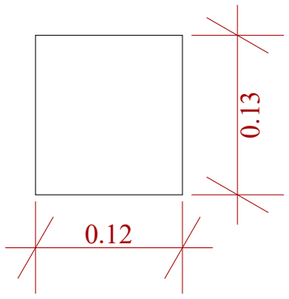

ობიექტის მისამართი

ქ. თბილისი, ძუძა აბრამიანი, № 16, ძუძა ხანძთელი (ყოფ. მიასნიკოვი) №26/14

ს.კ. 01.18.03.048.035

წუნქციური დანიშნულება

სასტუმრო

ორგანიზაცია

შპს კალაშბანი

ს.კ. 405363690

დირექტორი	
ბ. ხუციშვილი	
პრ. ავტორი	
მ. პაპუაშვილი	

ფასადის დეტალები

საძმიანი დაკავებულობა (სძ)

თაშქერის დაკავებულობა (თშ)

დამხმარე დაკავებულობა (დხ)

სავაჭრო დაკავებულობა (სვ)

საცხოვრებელი დაკავებულობა (სც-2)

სახაწყობო დაკავებულობა (სწ-1)

A - 3	
მასშტაბი	1 : 5
თარიღი	20/07/2020
ფურც.	

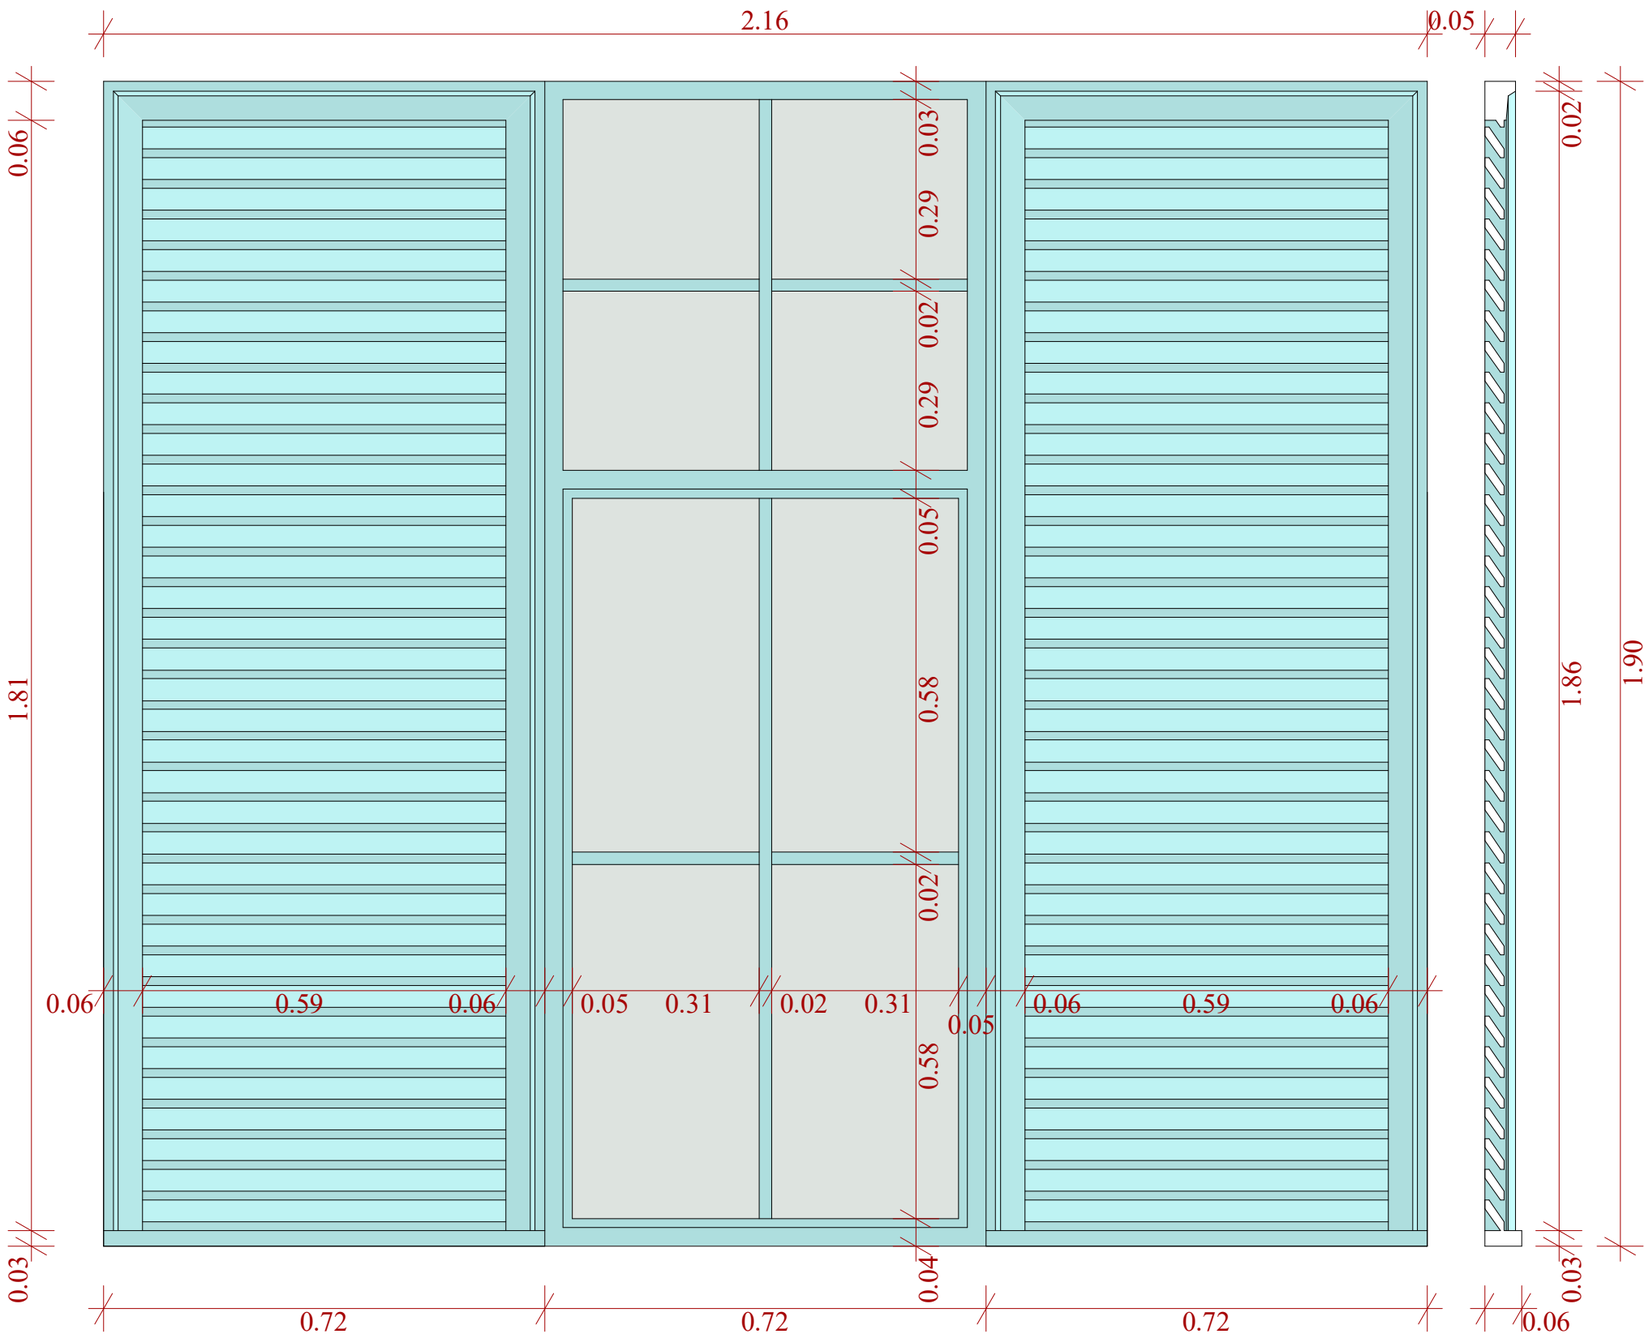

ობიექტის მისამართი

ქ. თბილისი, ძუძა აბრამიანი, № 16, ძუძა ხანძთელი (ყოფ. მიასნიკოვი) №26/14

ს.კ. 01.18.03.048.035

ფუნქციური დანიშნულება

სასტუმრო

ორგანიზაცია

შპს კალაშბანი

ს.კ. 405363690

დირექტორი	
ბ. ხუციშვილი	
პრ. ავტორი	
მ. პაპუაშვილი	

ფასადის დეტალი

- საძმიანი დაკავებულობა (სძ)
- თაფშეყრის დაკავებულობა (თშ)
- დამხმარე დაკავებულობა (ხმ)
- საცაჭრო დაკავებულობა (სვ)
- საცხოვრებელი დაკავებულობა (სც-2)
- სასაწყობო დაკავებულობა (სწ-1)

A - 3	
მასშტაბი	1 : 10
თარიღი	20/07/2020
ფურც.	

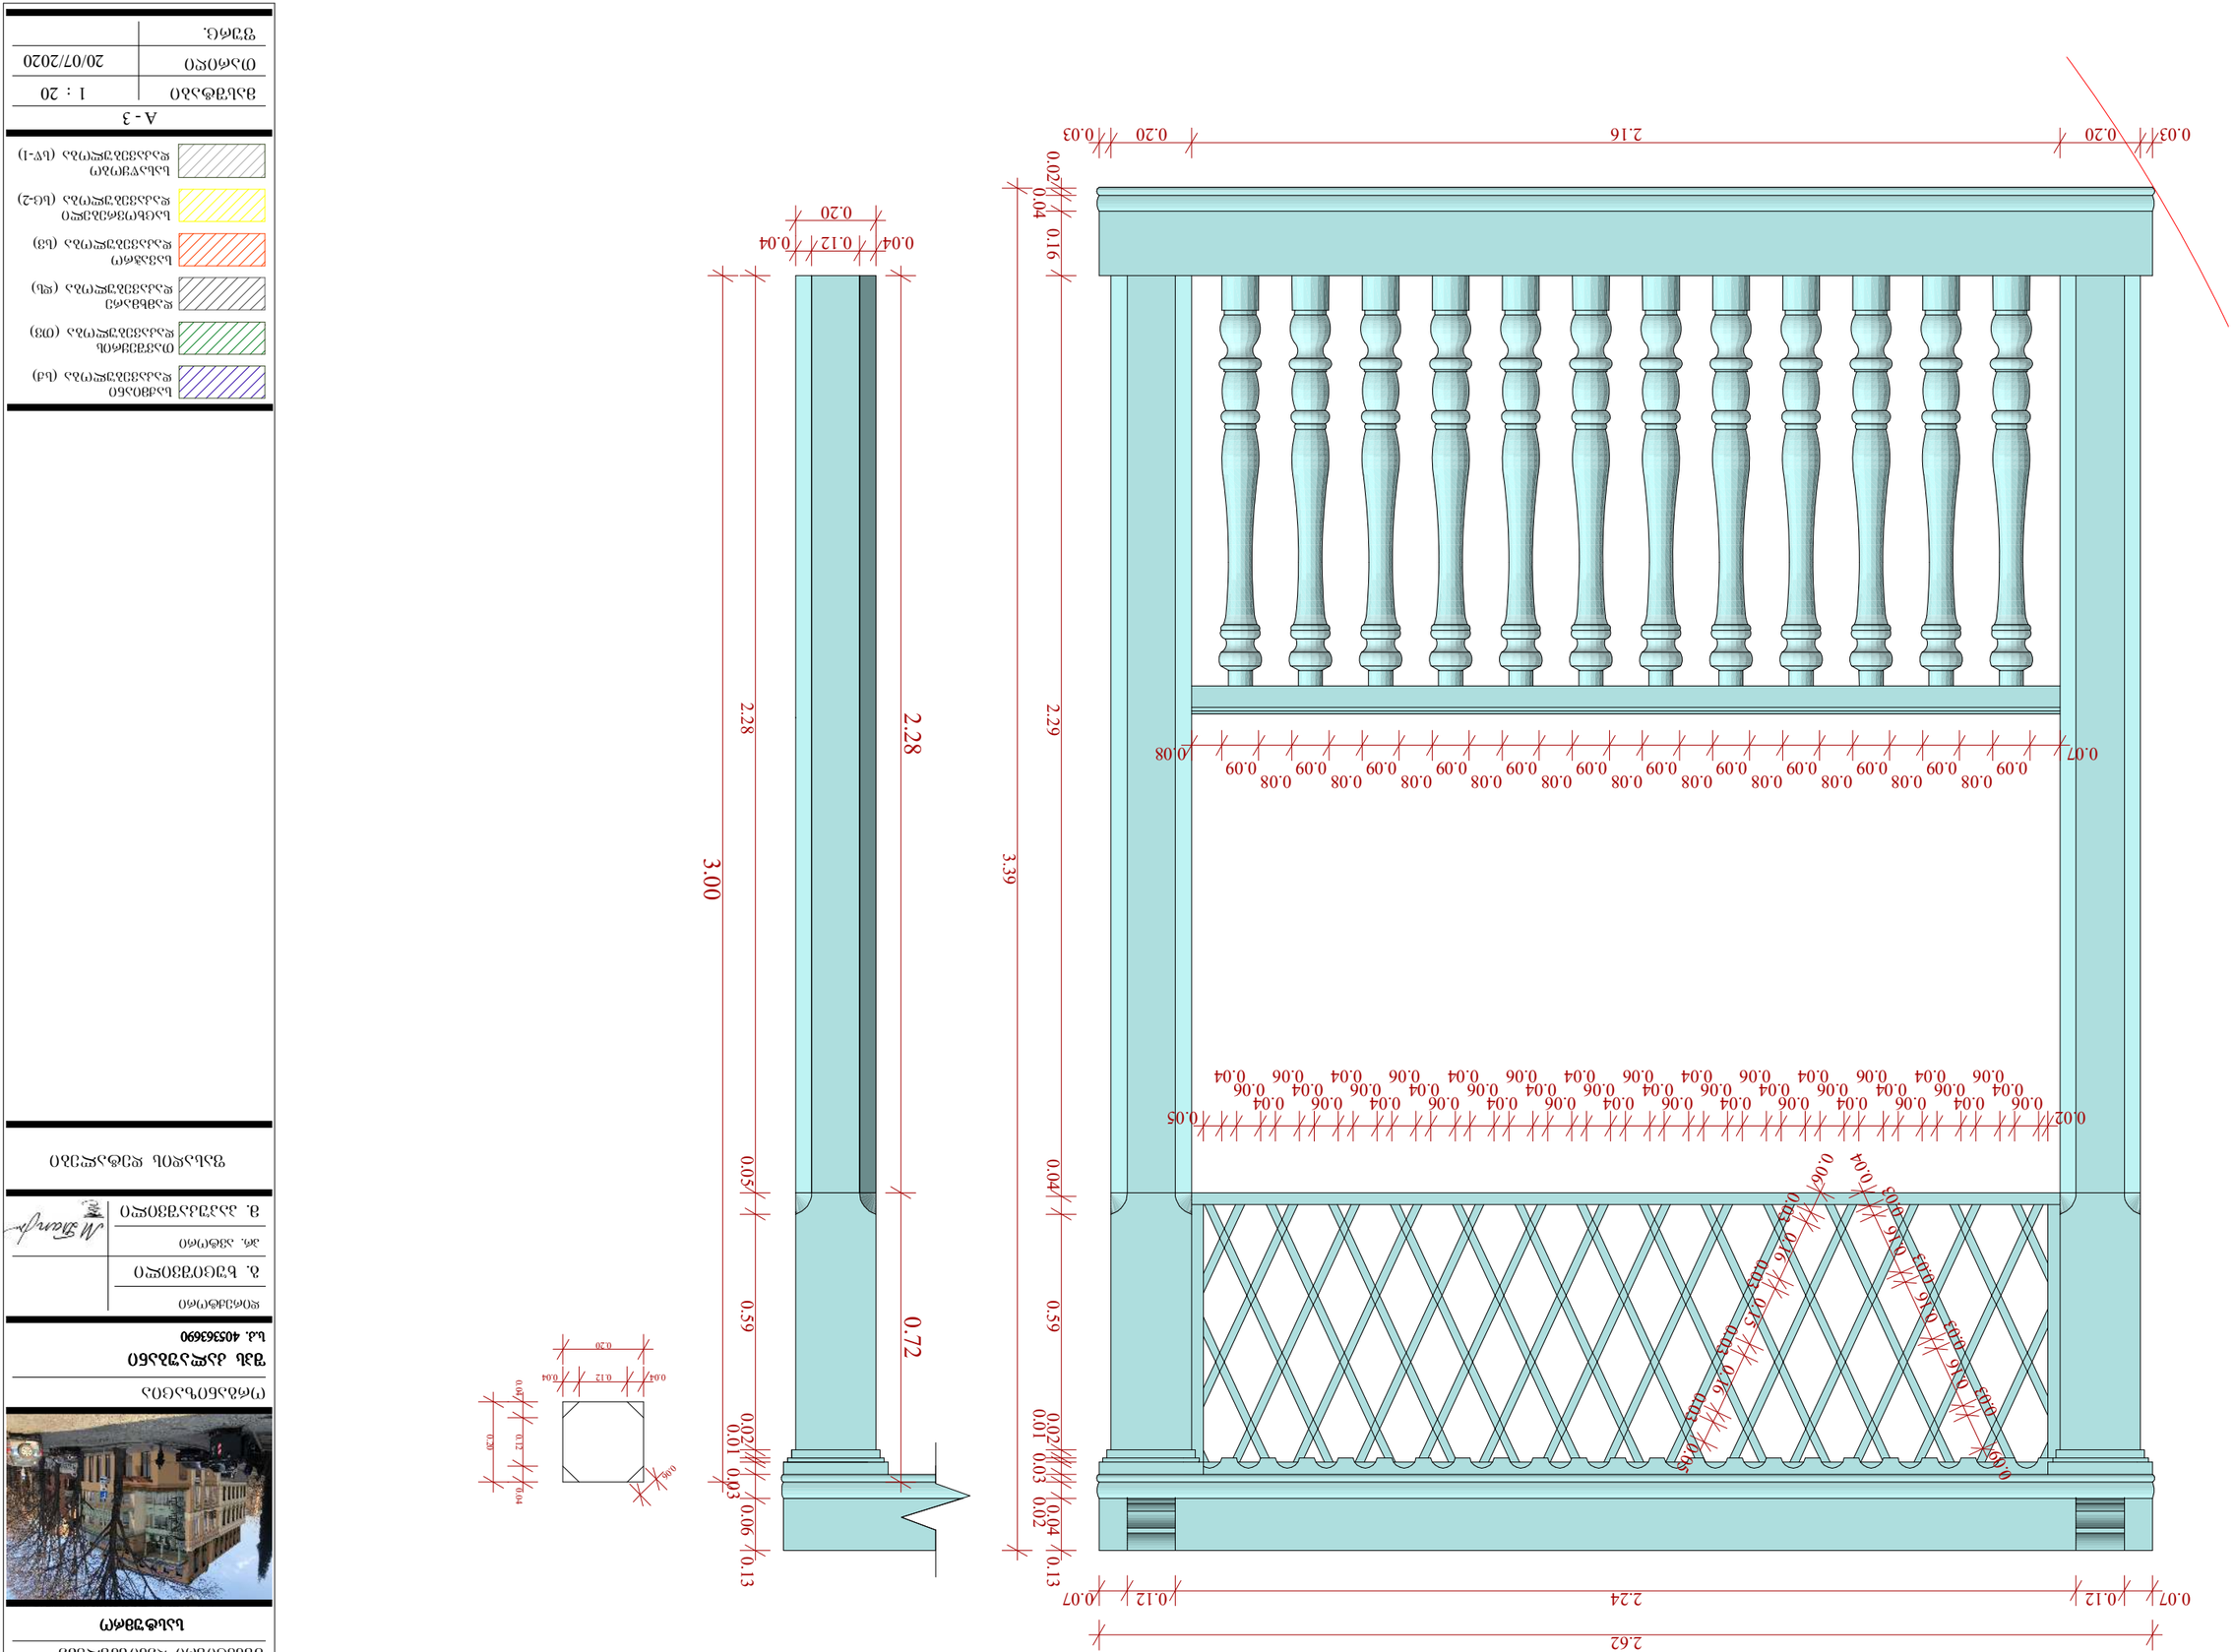

თარიღი

ფურც.

მასშტაბი

A - 3

20/07/2020

ობიექტის მისამართი

ფუნქციური დანიშნულება

სასტუმრო
ორგანიზაცია

შპს კალაუბანი

დირექტორი

გ. ხუციშვილი

პრ. ავტორი

მ. პაპუკაშვილი

s.k. 405363690

s.k. 01.18.03.048.035
ქ. თბილისი, ქუჩა აბოვიანი, # 16,

ქუჩა ხანძთელი

(ყოფ. მიასნიკოვი) #26/14

საცხოვრებელი

დაკავებულობა (სც-2)

სასაწყობო

დაკავებულობა (სწ-1)

სავაჭრო

დაკავებულობა (სვ)

დამხმარე

დაკავებულობა (დს)

თავშეყრის

დაკავებულობა (თვ)

საქმიანი

დაკავებულობა (სქ)

2.28 0.05 0.59 0.02

0.01 0.03
0.06 0.13

0.04 0.12 0.04

0.04 0.12 0.04

0.20

0.04 0.12 0.04

0.20

0.20

3.00

0.03 0.20 2.16 0.20 0.03

0.02

0.04
0.16 2.29 0.04 0.59 0.02

0.01 0.03 0.02
0.04 0.13

0.07 0.12 2.24 0.12 0.07

2.62

0.07

0.09

0.08

0.09

0.08

0.09

0.08

0.09

0.08

0.09

0.08

0.09

0.08

0.09

0.08

0.09

0.08

0.09

0.08

0.09

0.08

0.09

0.08

0.09

0.08

3.39

0.02

0.06

0.04

0.06

0.04

0.06

0.04

0.06

0.04

0.06

0.04

0.06

0.04

0.06

0.04

0.06

0.04

0.06

0.04

0.06

0.04

0.06

0.04

0.06

0.04

0.06

0.04

0.06

0.04

0.06

0.04

0.06

0.04

0.06

0.04

0.06

0.04

0.06

0.04

0.06

0.04

0.06

0.04

0.05

0.

06

0.

03

0.

16 0.

03

0.

15 0.

03

0.

16 0.

03

0.

05

0

.04
0

.03

0

.16
0

.03

0

.16
0

.03

0

.16
0

.03
0

.09 0.06

2.28 0.72 ფასადის დეტალები

1 : 20

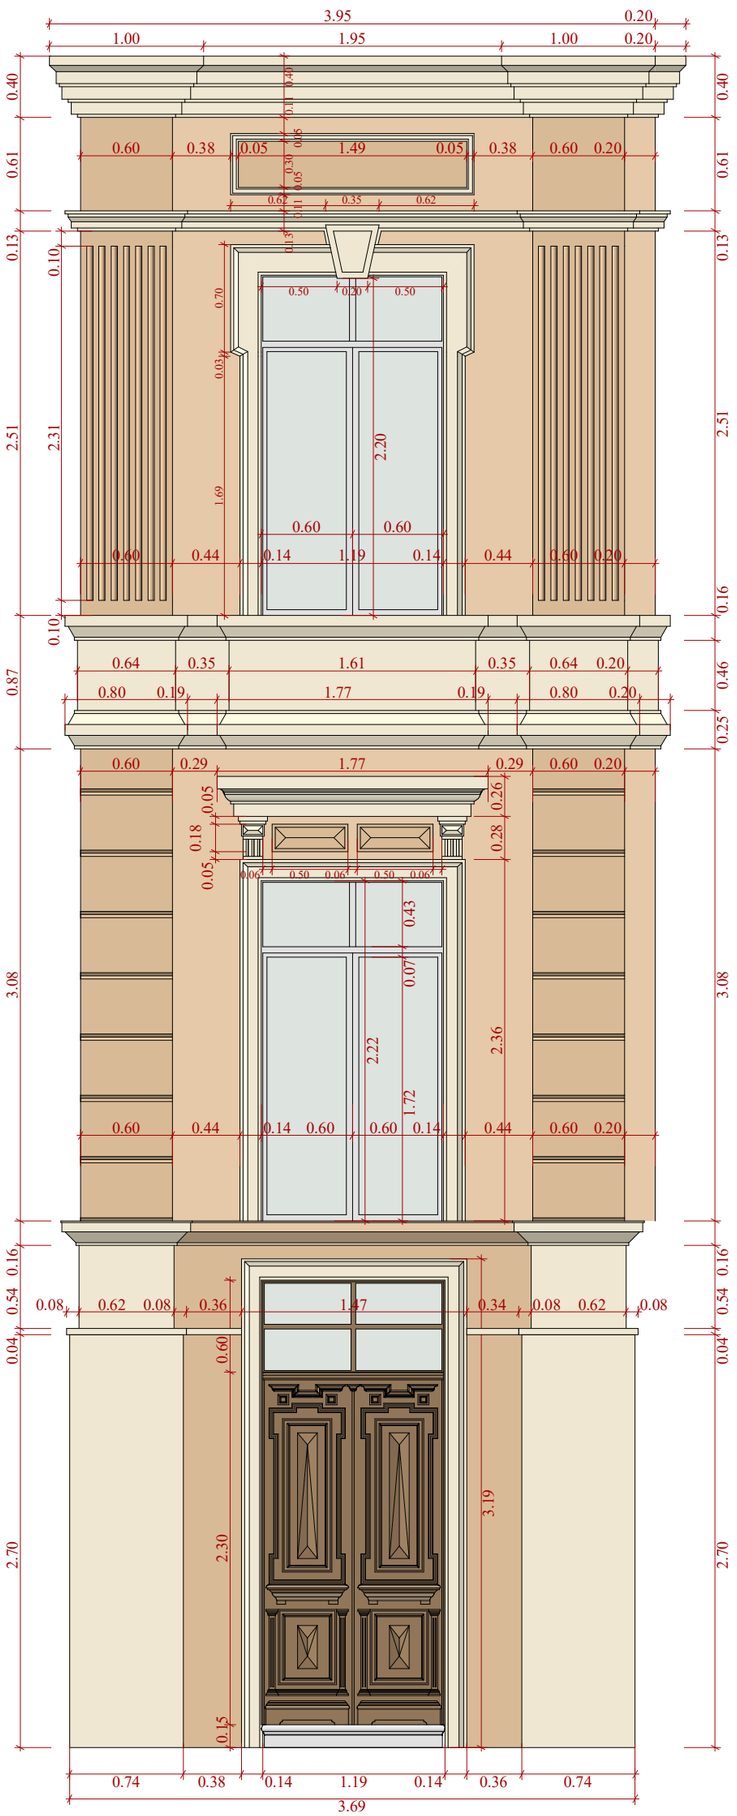

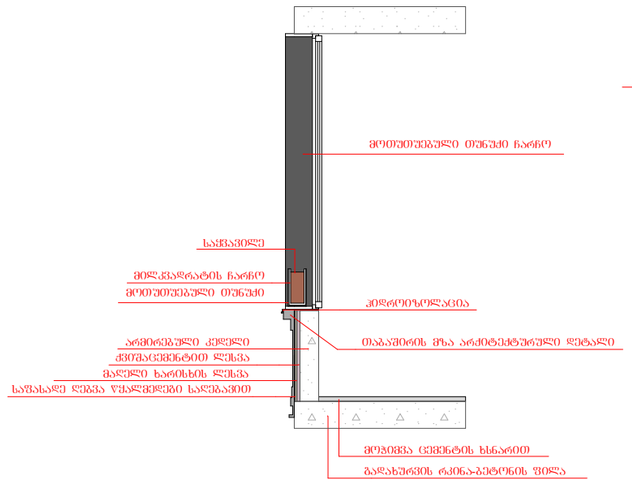

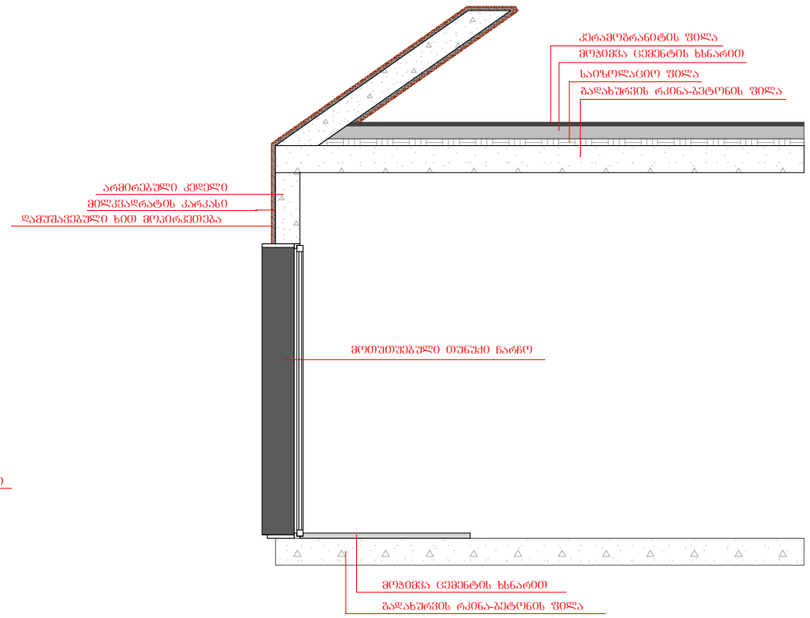

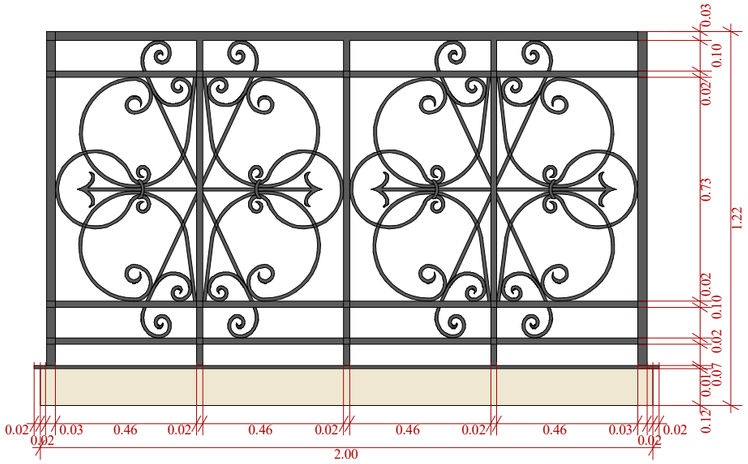

ობიექტის მისამართი

ქ. თბილისი, ძუძა აბოშვილი, № 16, ძუძა ხანძთელი (ყოფ. მიასნიკოვი) №26/14

ს.კ. 01.18.03.048.035

წუნქციური დანიშნულება

სასტუმრო

ორგანიზაცია

შპს კალაშბანი

ს.კ. 405363690

დირექტორი	
გ. ხუციშვილი	
პრ. ავტორი	
მ. პაპუაშვილი	

ფასადის დეტალი

საძმიანი დაკავებულობა (სძ)

თაშქეყრის დაკავებულობა (თშ)

დამხმარე დაკავებულობა (დხ)

საცაჭრო დაკავებულობა (სშ)

საცხოვრებელი დაკავებულობა (სც-2)

სახაწყობო დაკავებულობა (სწ-1)

A - 3

მასშტაბი	1 : 40; 1 : 20; 1 : 50;
თარიღი	20/07/2020
ფურც.	